


voorgevel




rechterzijgevel




achtergevel

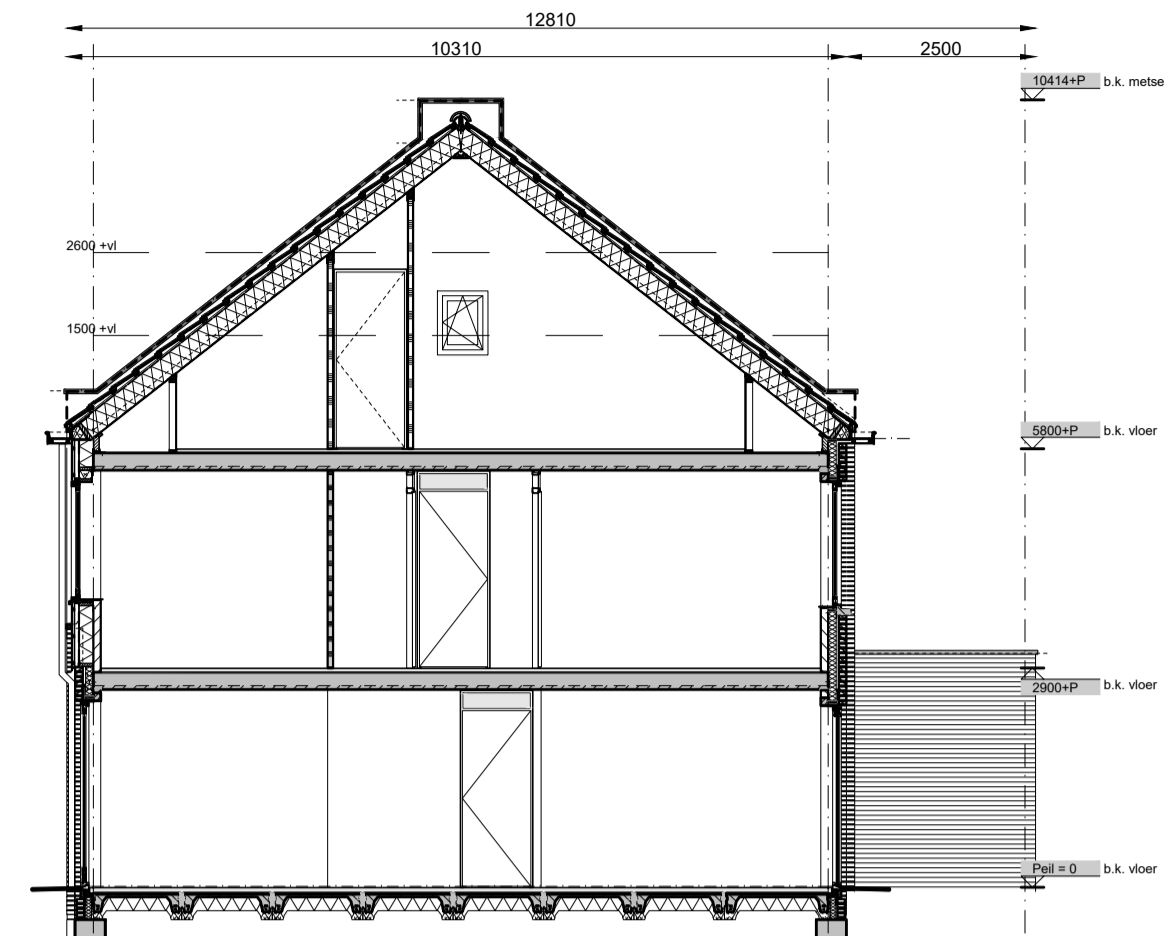


doorsnede A-A

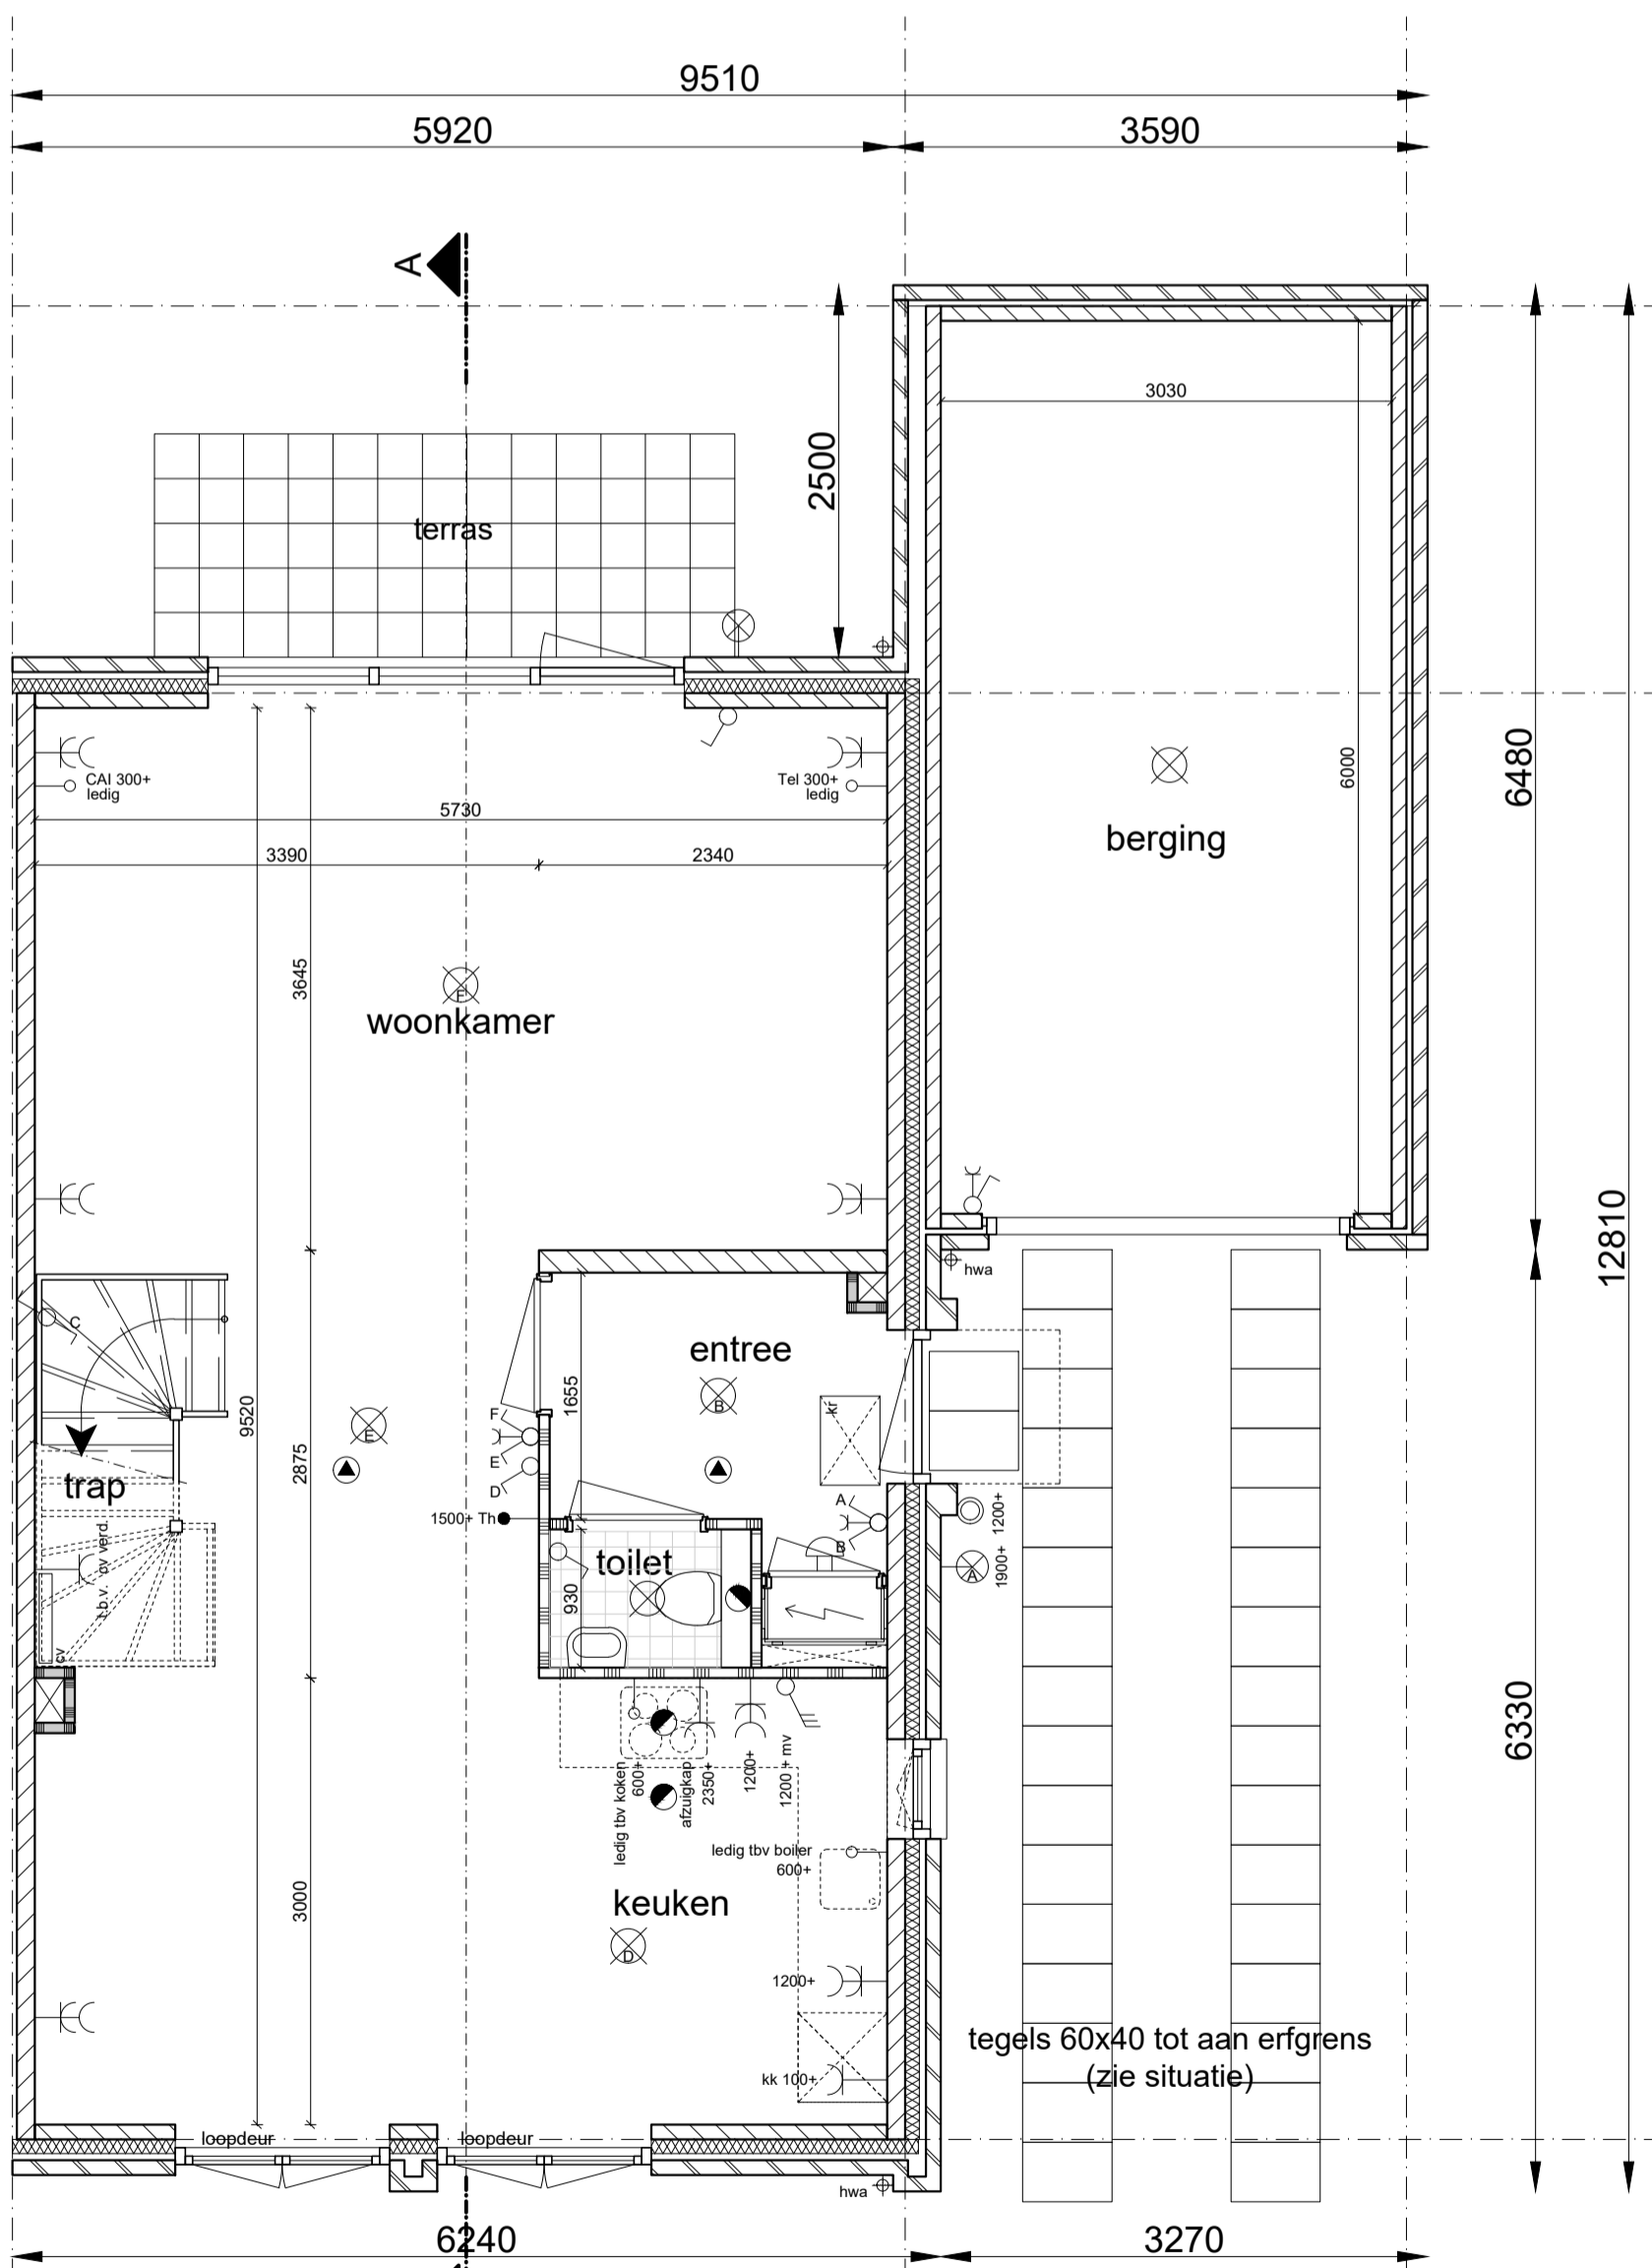

begane grond

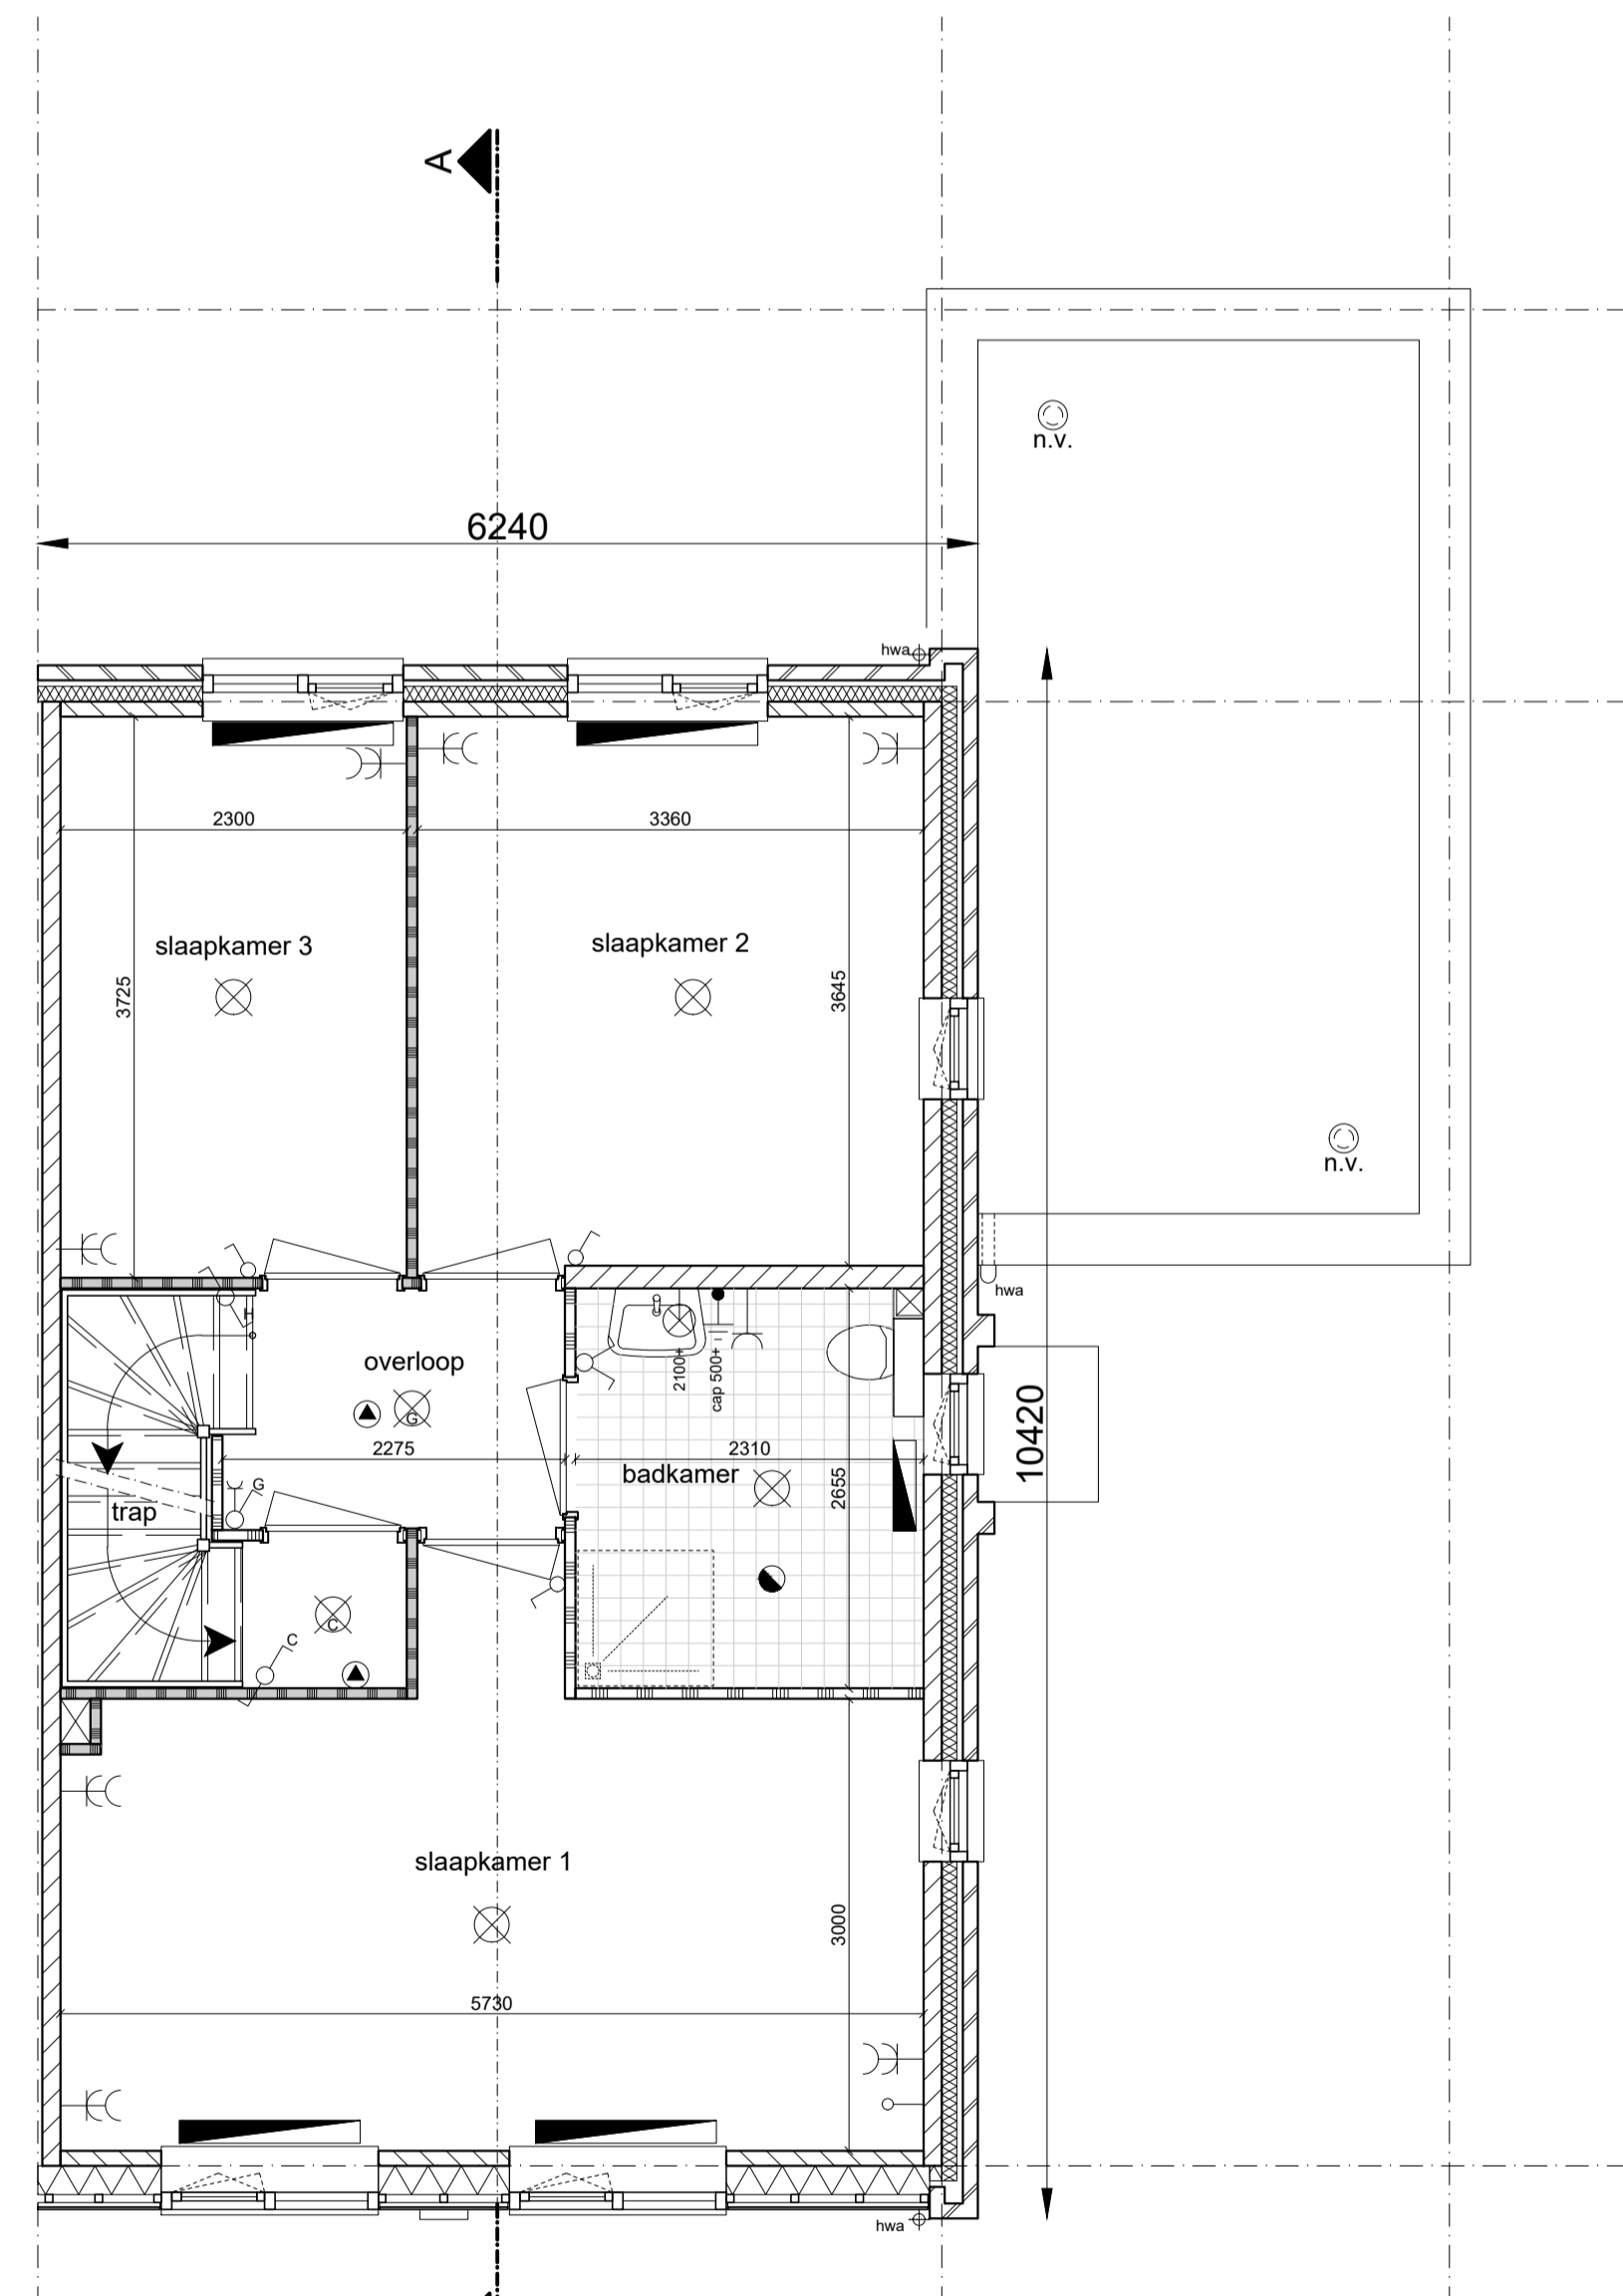


1<sup>e</sup> verdieping

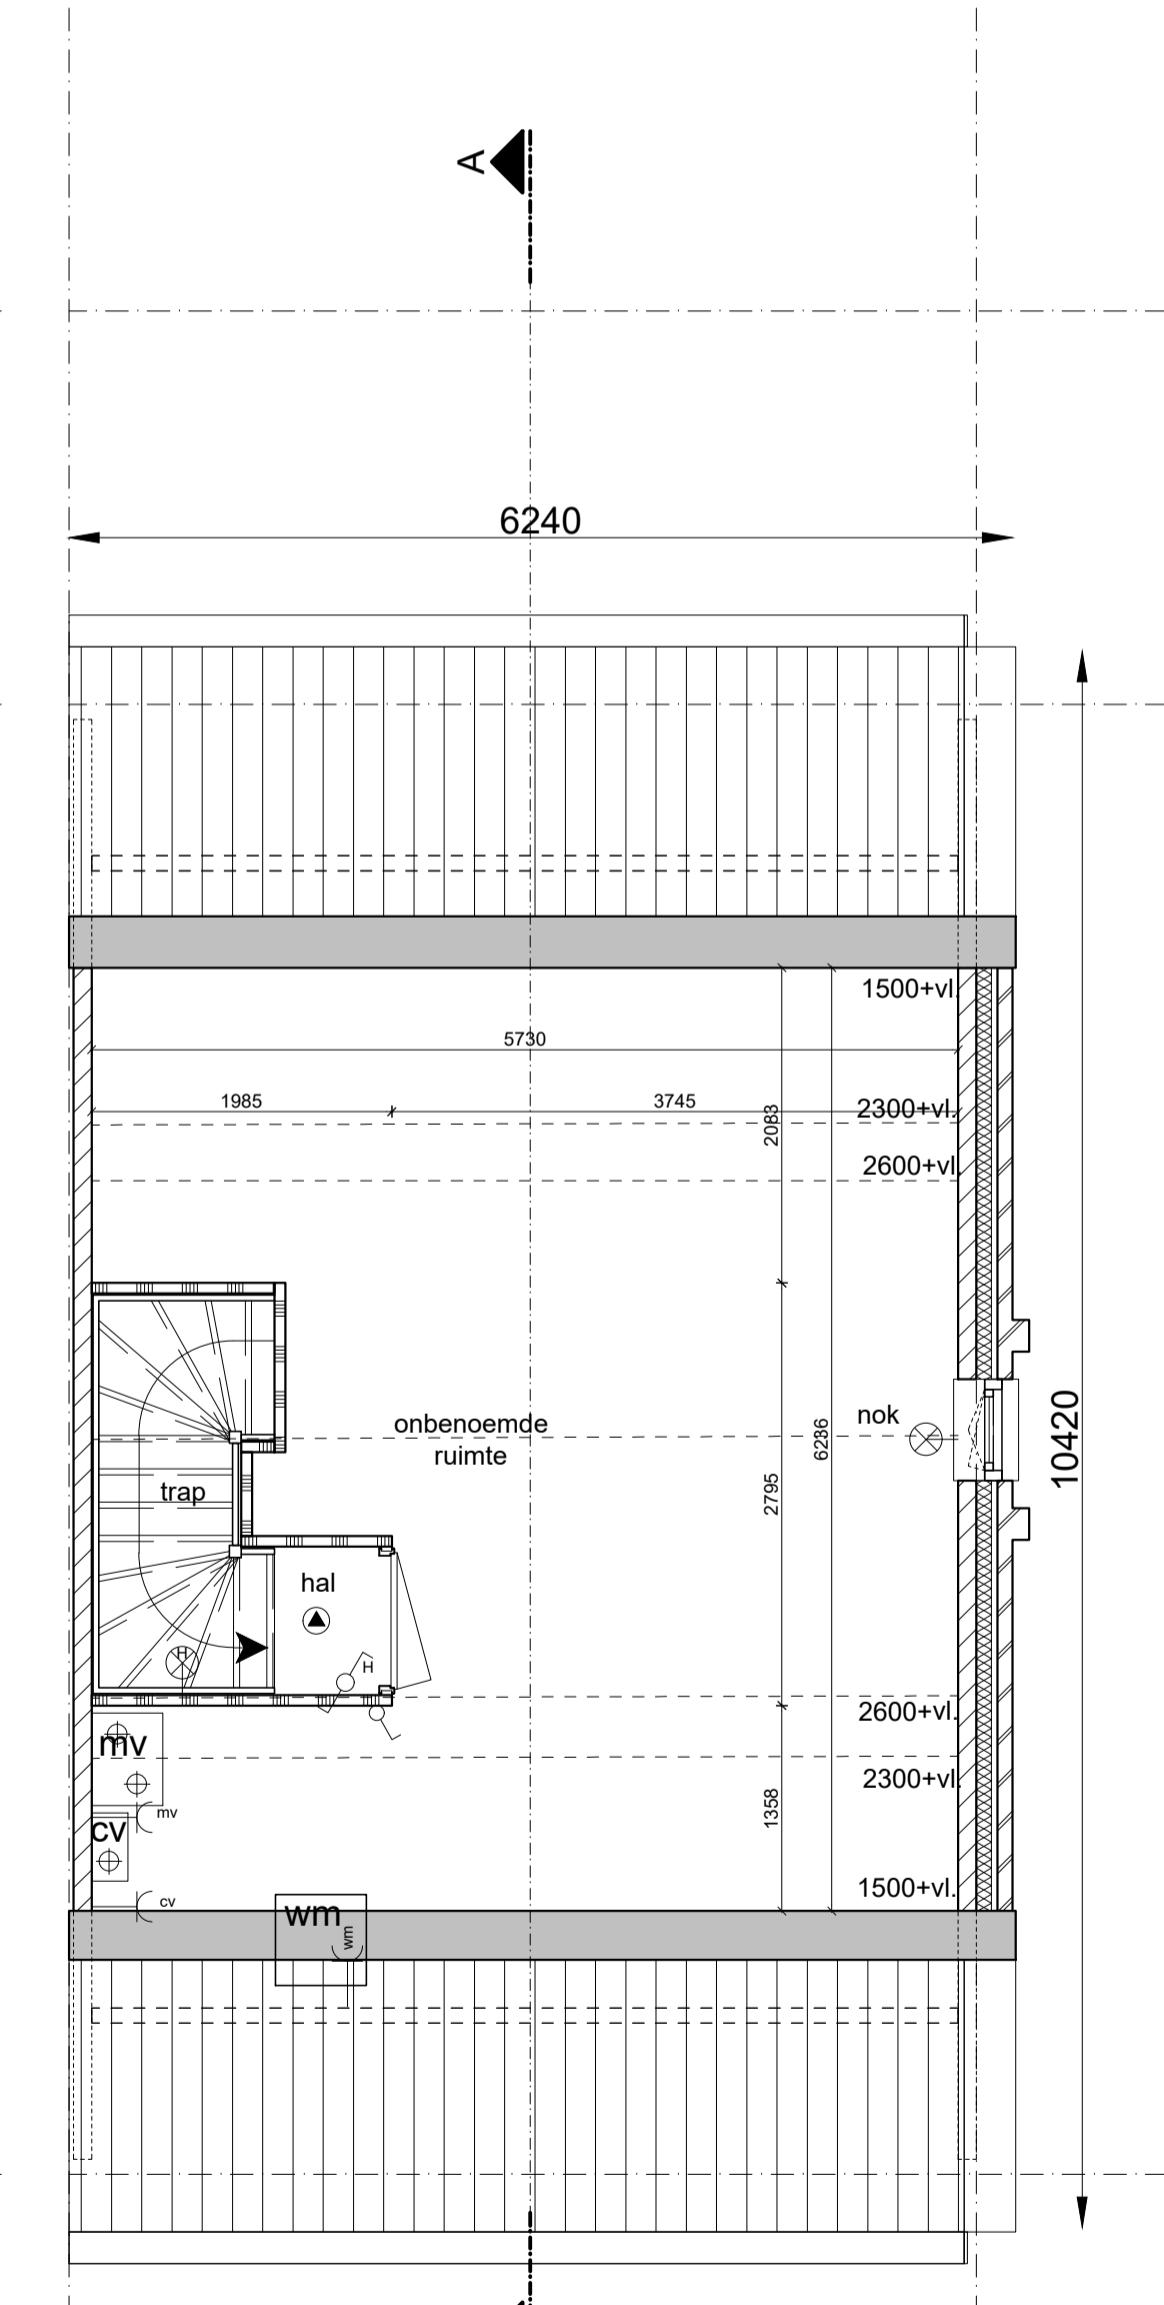

2<sup>e</sup> verdieping

Renvooi

- gevelmetselwerk
- kalkzandsteen
- betonnen stabiliteitswand
- scheidingswand standaard
- scheidingswand zwaar
- isolatie
- isolatie met gevelbetimmering
- kruipluik
- opstelplaats kooktoestel
- opstelplaats koelkast
- opstelplaats wasmachine
- cv ketel
- warmte ventilatiepomp
- meterkast
- tegelwerk vloer
- hemelwaterafvoer
- lichtpunt
- wandlichtpunt
- enkelpolige schakelaar
- enkelpolige schakelaar + wcd
- serie schakelaar
- wissel schakelaar
- 3 standen schakelaar mv
- rookmelder
- cv verdeler
- bedrukker
- bel
- dubbele wandcontactdoos (wcd)
- enkele wandcontactdoos (wcd)
- onbedrade leiding t.b.v. boiler
- afzuigkap
- enkele wcd t.b.v. koelkast
- enkele wcd t.b.v. wasmachine
- enkele wcd t.b.v. warmte ventilatiepomp
- enkele wcd t.b.v. centrale verwarming unit
- onbedrade leiding t.b.v. centrale antenne inrichting
- onbedrade leiding t.b.v. telecom
- bedrade leiding t.b.v. thermostaat
- centraal aarding punt
- afvoerrooster plafond
- radiator
- ventilatie rooster
- wastafel
- fontein
- wandcloset + inbouwreservoir
- douchehoek
- douchekep
- koker tbv standleiding
- natuurlijke ventilatie garage/berging
- onbenoemde ruimte a.g.v. krijtstreepmethode

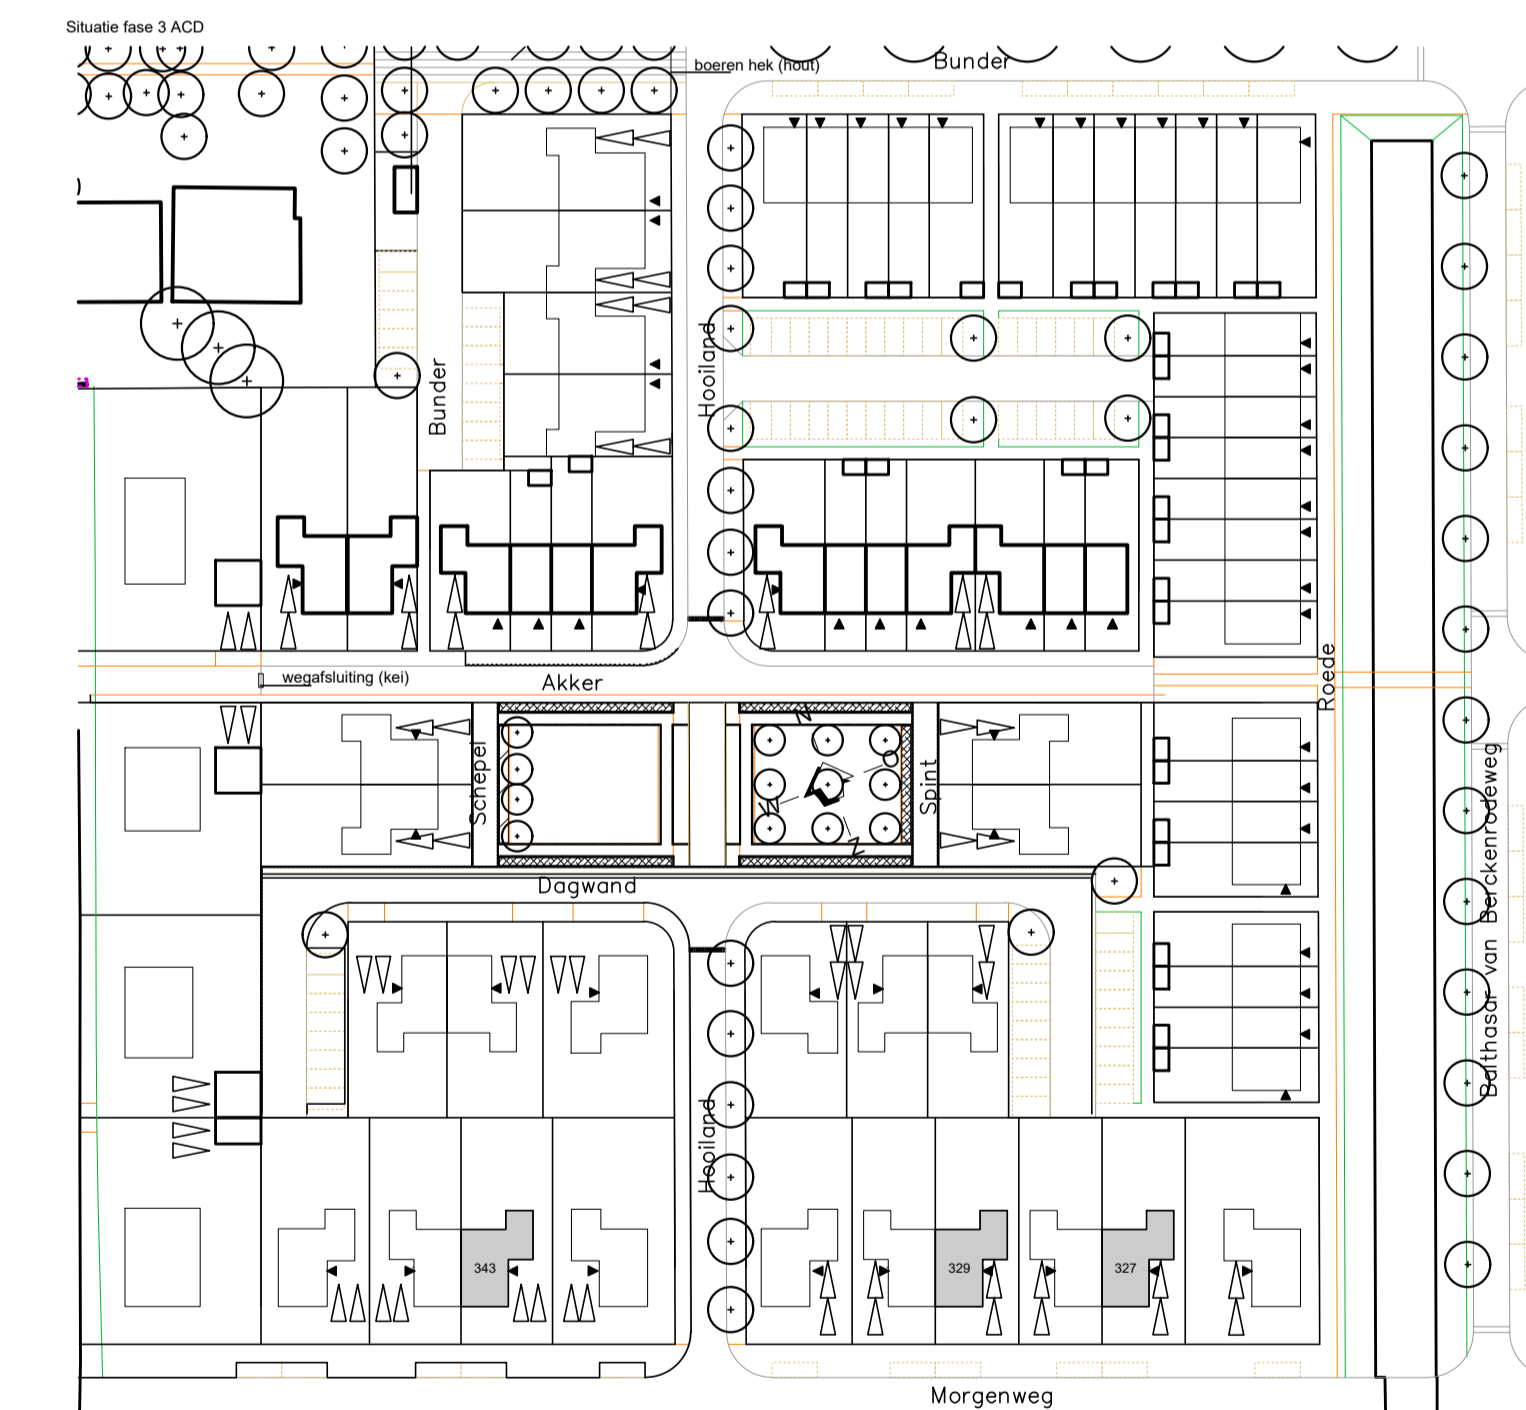

WIZIGINGSdatum	OMSCHRIJVING	FORMAAT	<b>JUST ARCHITECTS</b> BOUWERIJ 81 1185 XW AMSTELVEEN 020 - 3459850 JA@JUSTARCHITECTS.EU FAX. 020 - 4535877 WWW.JUSTARCHITECTS.EU
AI		A1	
BI		30-06-2017	
CI		getekend	
DI		SCHAAL	CONTRACT
EI		FASE	
FI		ONDERDEEL	
GI			
HI			
II			
JI			
KI			
PROJECT	Middenbeemster fase 3 ACD	PROJECTNUMMER	0143
		BLADNUMMER	KAO-327

Twee onder een kap type G1\_1  
bwnrs. 327, 329 & 343