




voorgevel

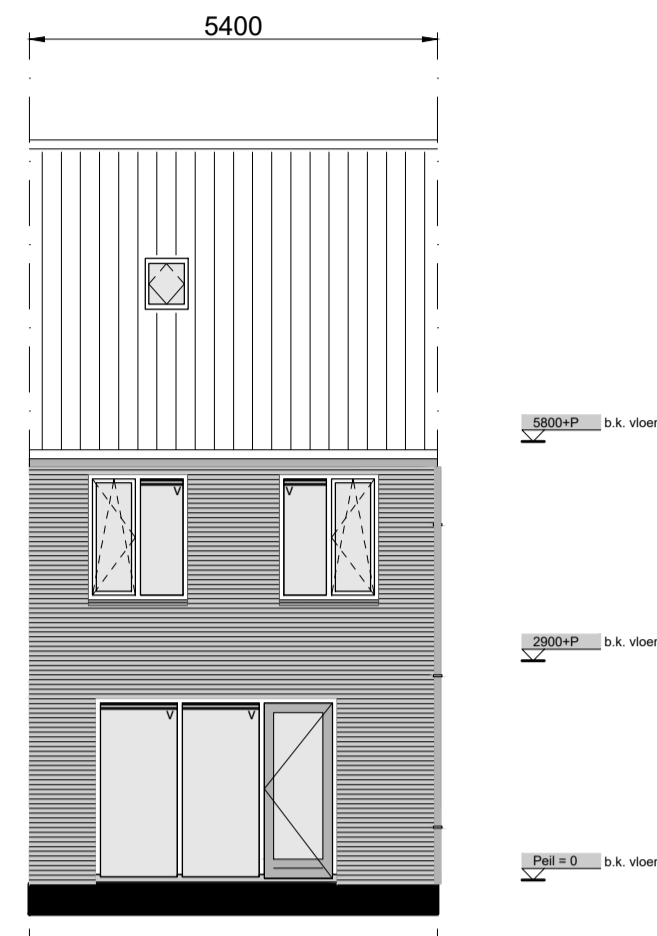


achtergevel

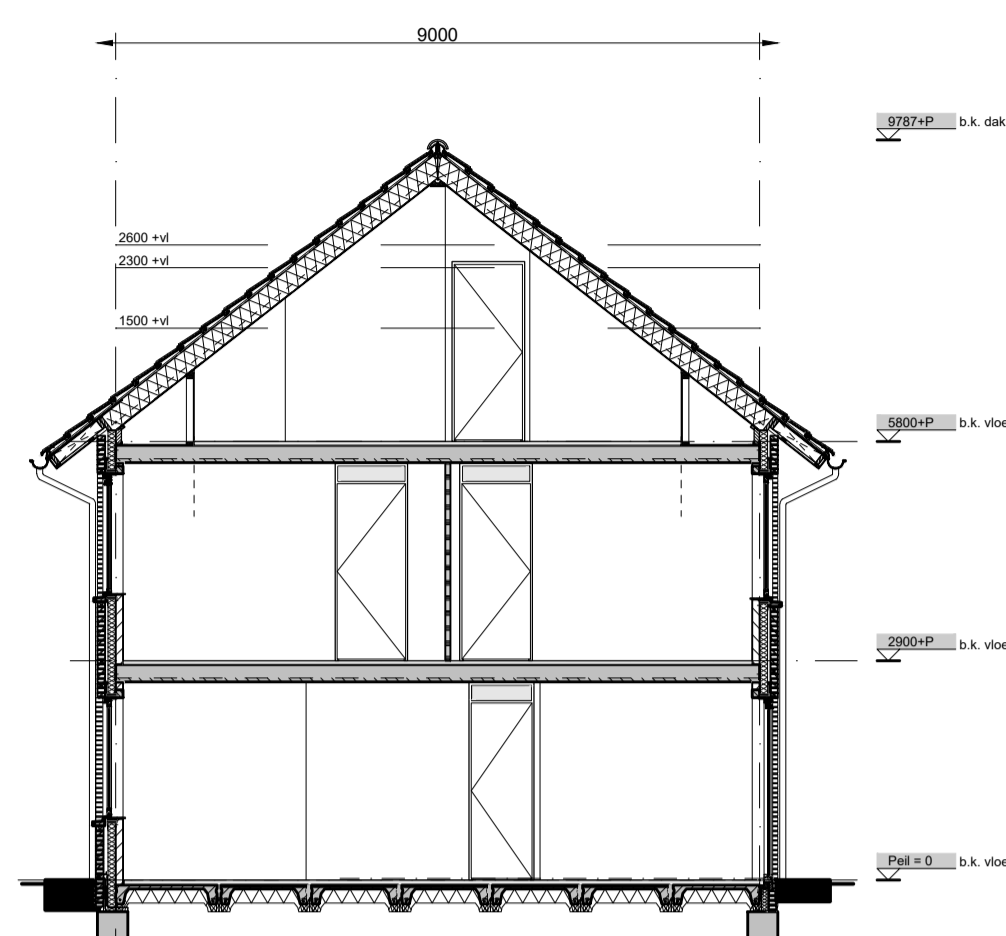


doorsnede A-A

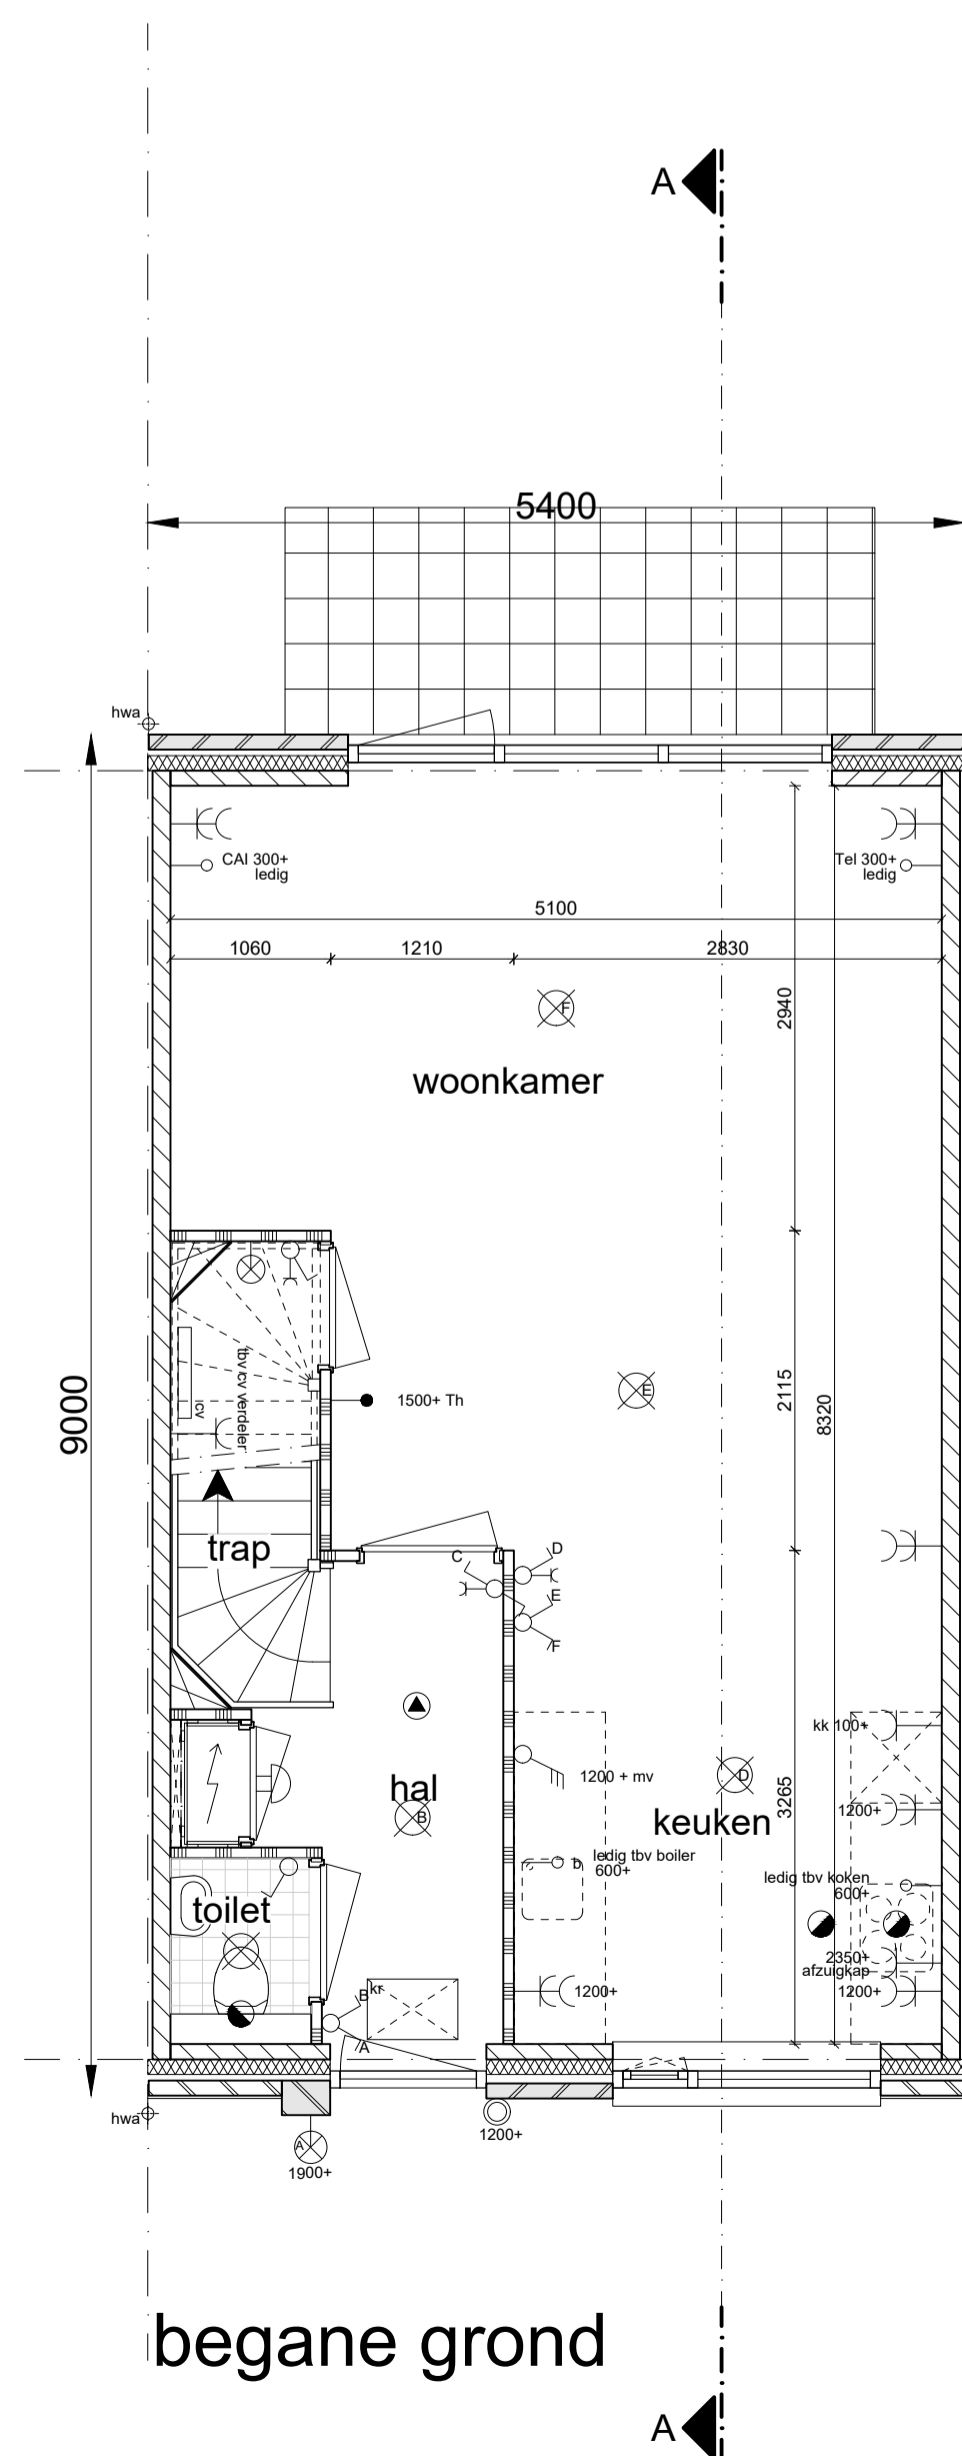

begane grond

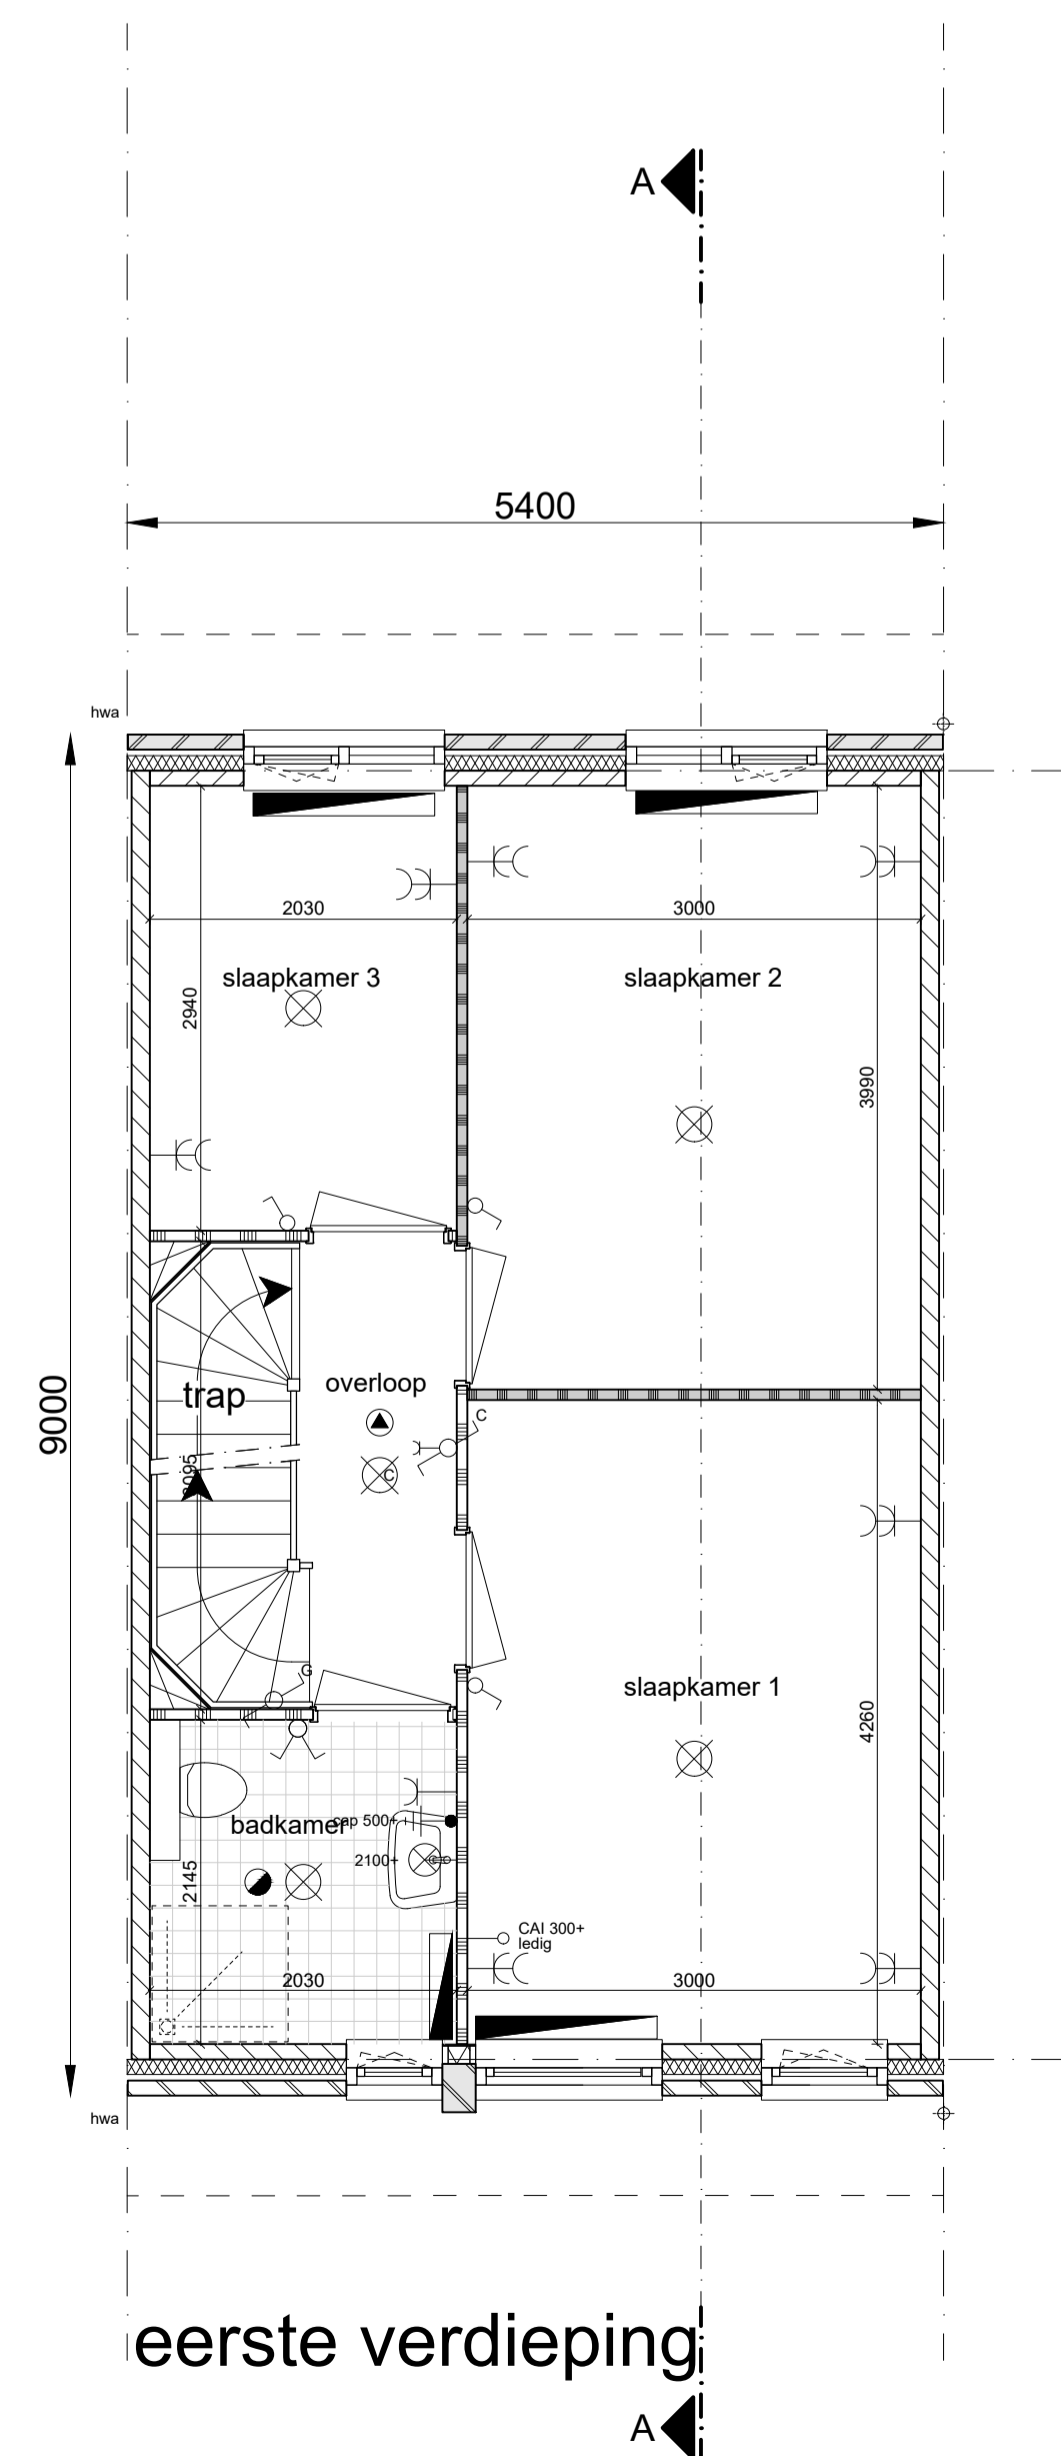


eerste verdieping

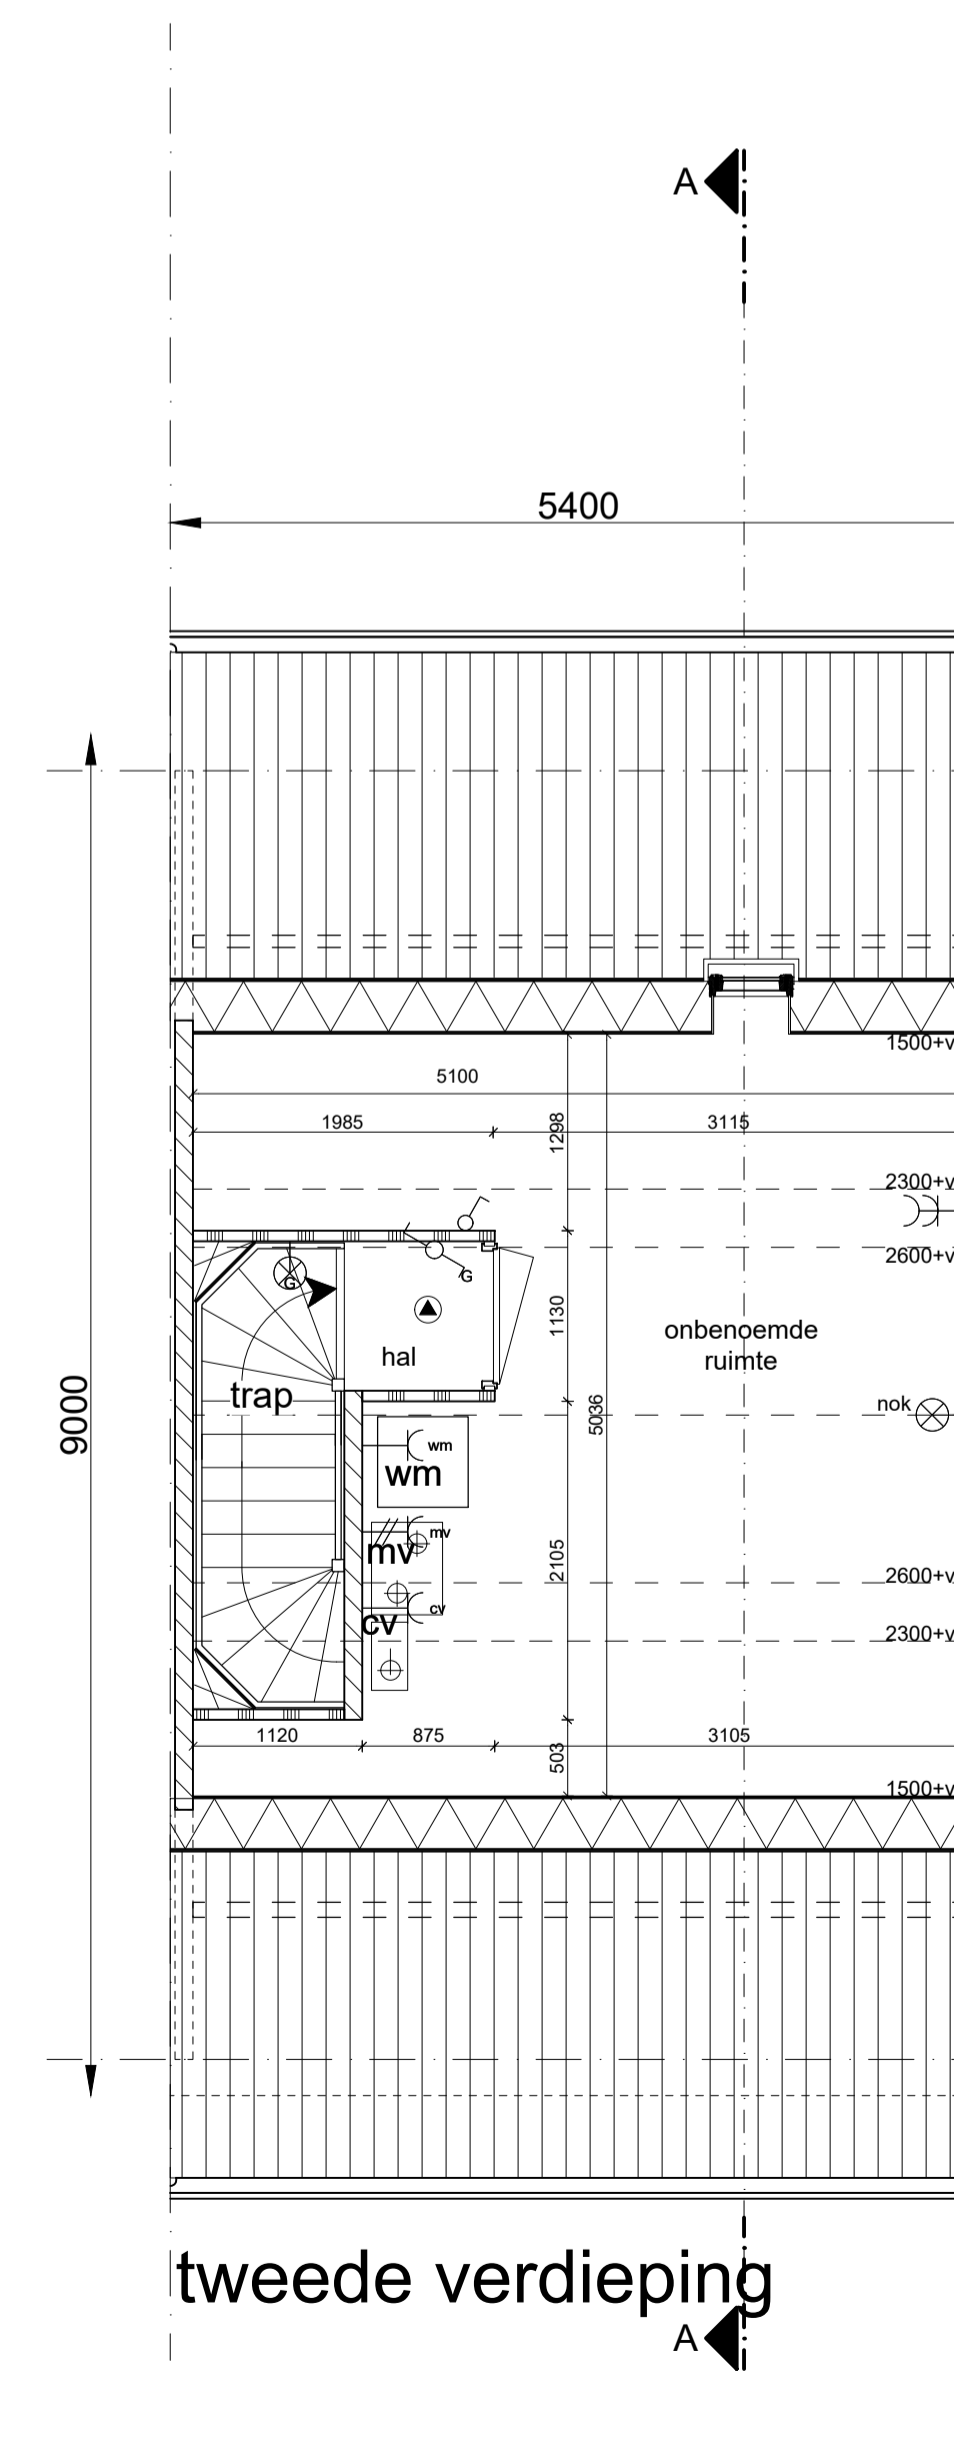

tweede verdieping

Renvooi

	gevelmetselwerk		beldrukker
	kalkzandsteen		bel
	betonnen stabiliteitswand		dubbele wandcontactdoos (wcd)
	scheidingswand standaard		enkele wandcontactdoos (wcd)
	scheidingswand zwaar		onbedrade leiding t.b.v. boiler
	isolatie		afzuigkap
	isolatie met gevelbetimmering		enkele wcd t.b.v. koelkast
	kruipruik		enkele wcd t.b.v. wasmachine
	opstelplaats kooktoestel		enkele wcd t.b.v. warmte ventilatiepomp
	opstelplaats koelkast		enkele wcd t.b.v. centrale verwarming unit
	opstelplaats wasmachine		onbedrade leiding t.b.v. centrale antenne inrichting
	cv ketel		onbedrade leiding t.b.v. telecom
	warmte ventilatiepomp		bedrade leiding t.b.v. thermostaat
	meterkast		centraal aarding punt
	tegelwerk vloer		afvoerrooster plafond
	hemelwaterafvoer		radiator
	lichtpunt		ventilatie rooster
	wandlichtpunt		wastafel
	enkelpolige schakelaar		fontein
	enkelpolige schakelaar + wcd		wandcloset + inbouwreservoir
	serie schakelaar		douchehoek
	wissel schakelaar		douchehop
	3 standen schakelaar mv		koker tbv standleiding
	rookmelder		natuurlijke ventilatie garage/berging
	cv verdeler		n.v.
			onbepaalde ruimte a.g.v. krijtstreepmethode

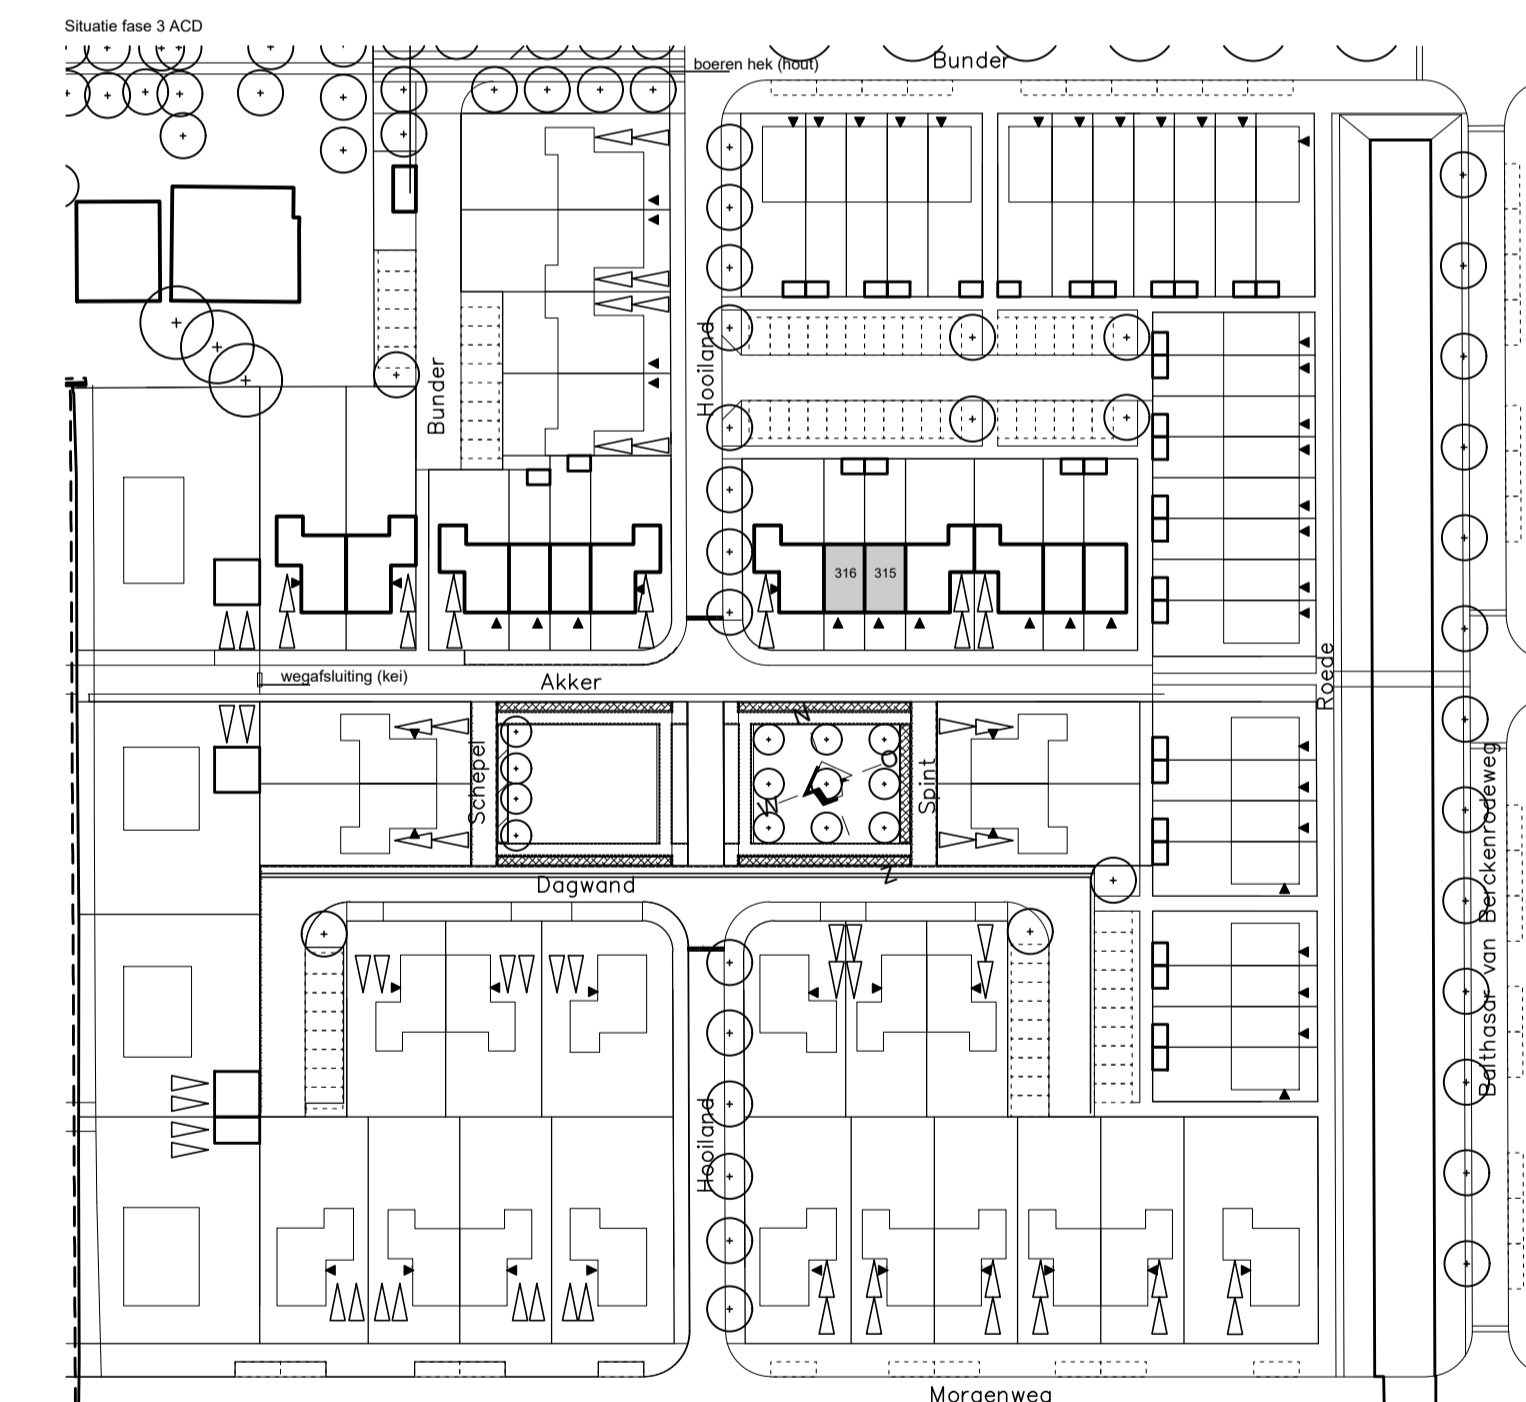

WIZIGINGSDATUM	OMSCHRIJVING	FORMAAT	A1
AV		DATUM	30-06-2017
BV		SCHAAL	getekend
CV		FASE	CONTRACT
DE		ONDERDEEL	Rijwoningen type R3_02_sp bwnrs. 315 en 316
EE		PROJECTNUMMER	0143
FF		BLADNUMMER	KAO-315
GG			
HH			
II			
JJ			
KK			
LL			
MM			
NN			
PROJECT	Middenbeemster fase 3 ACD		

JUST ARCHITECTS
 BOUWERIJ 81
 1185 XW AMSTELVEEN
 020 - 3459850
 JA@JUSTARCHITECTS.EU
 FAX. 020 - 4535877
 WWW.JUSTARCHITECTS.EU