




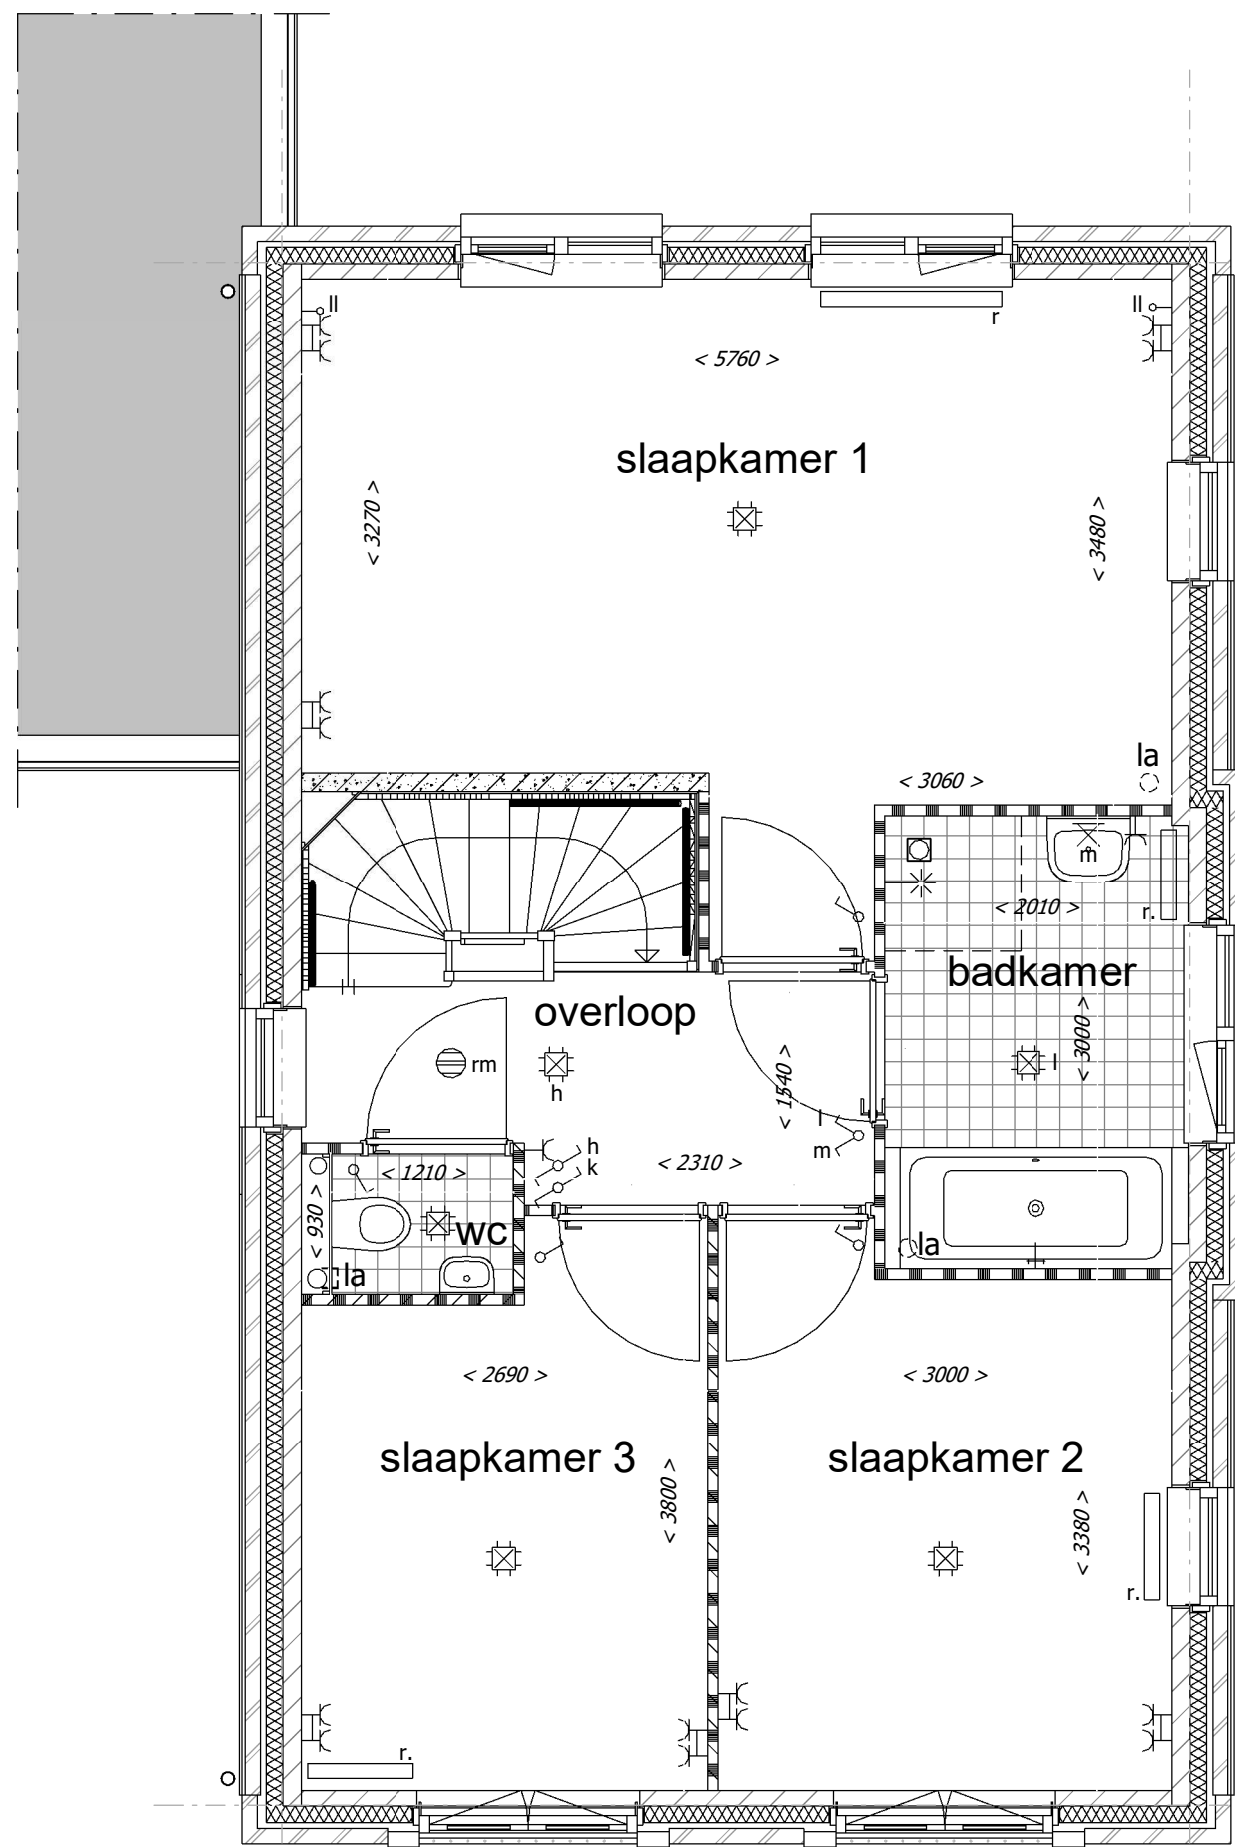


Standaard indeling

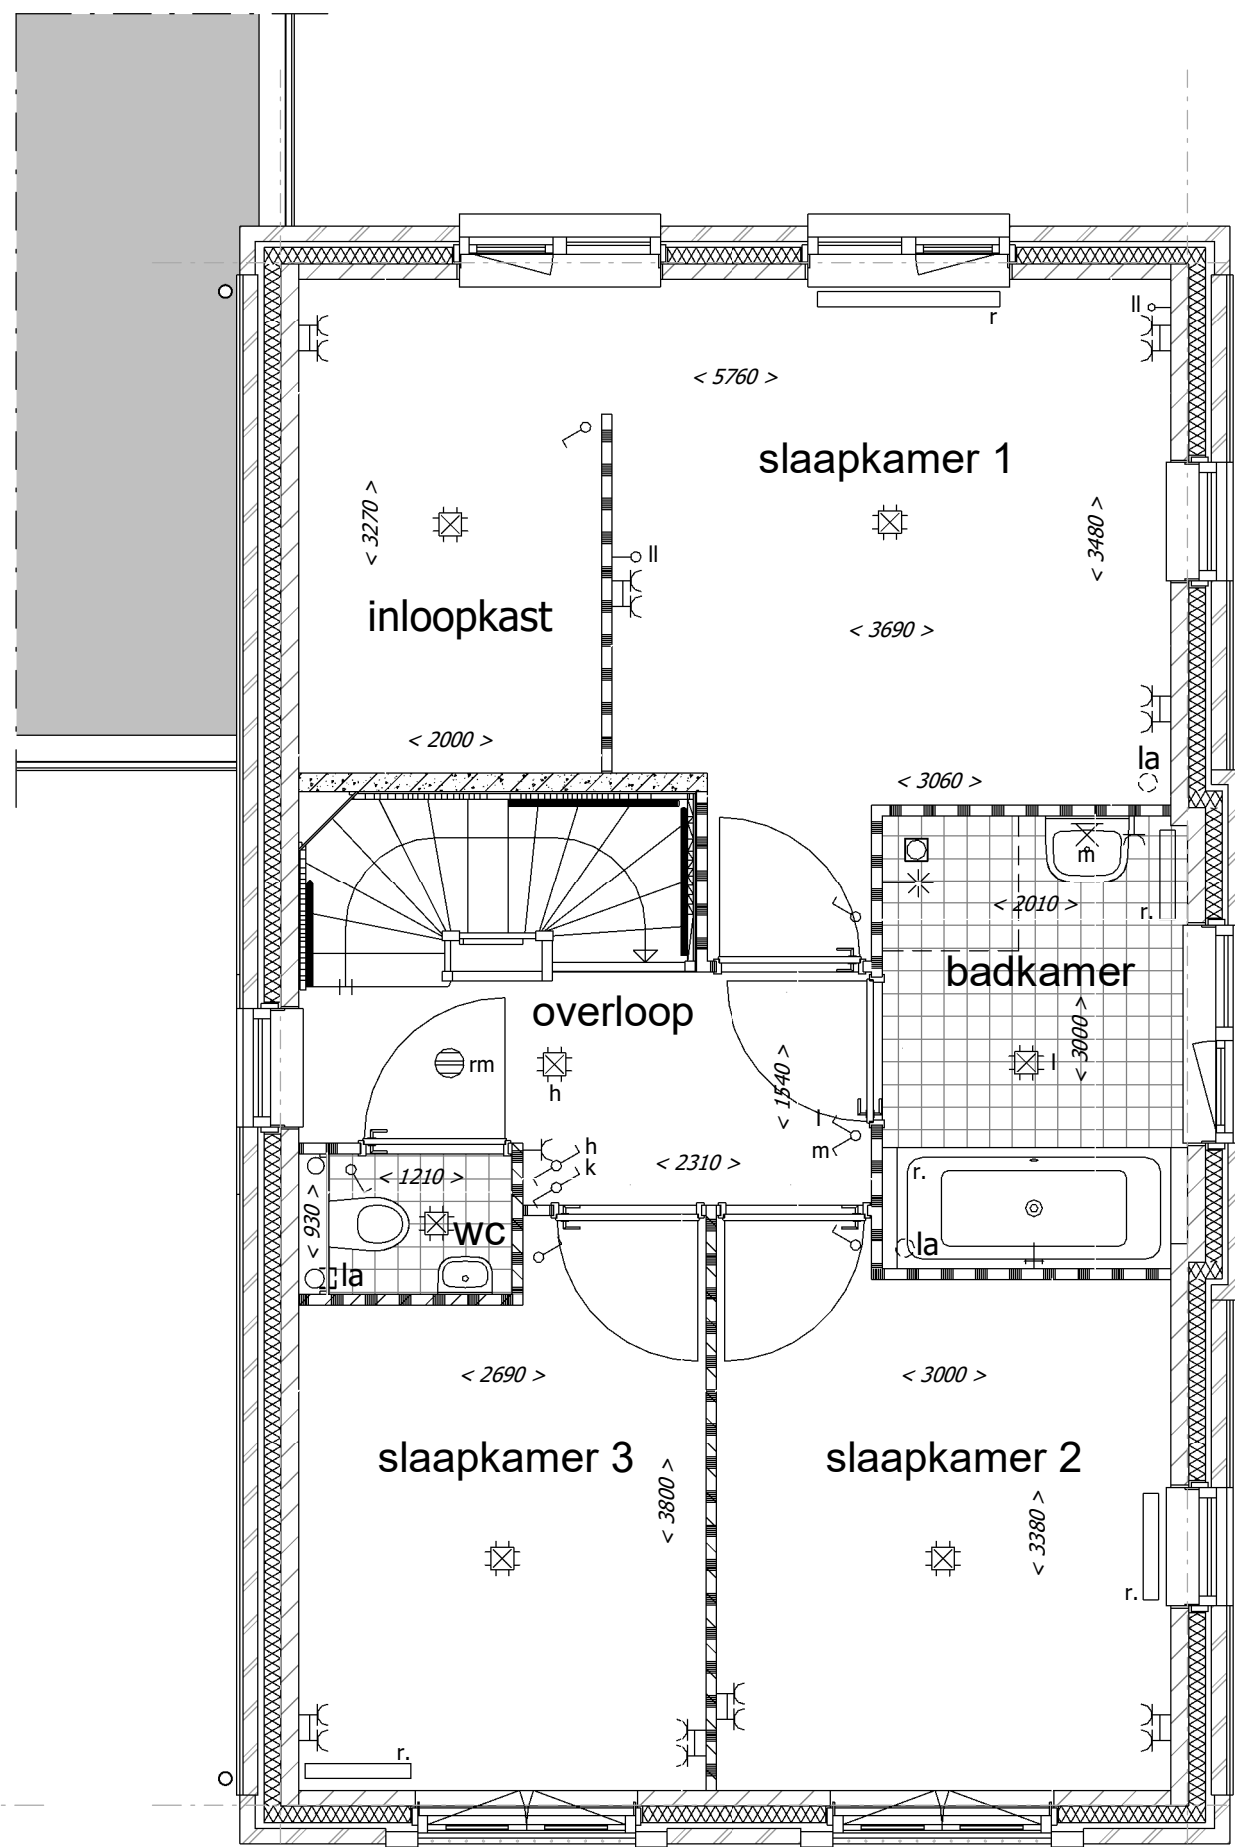


Optie slaapkamer 1 met inloopkast

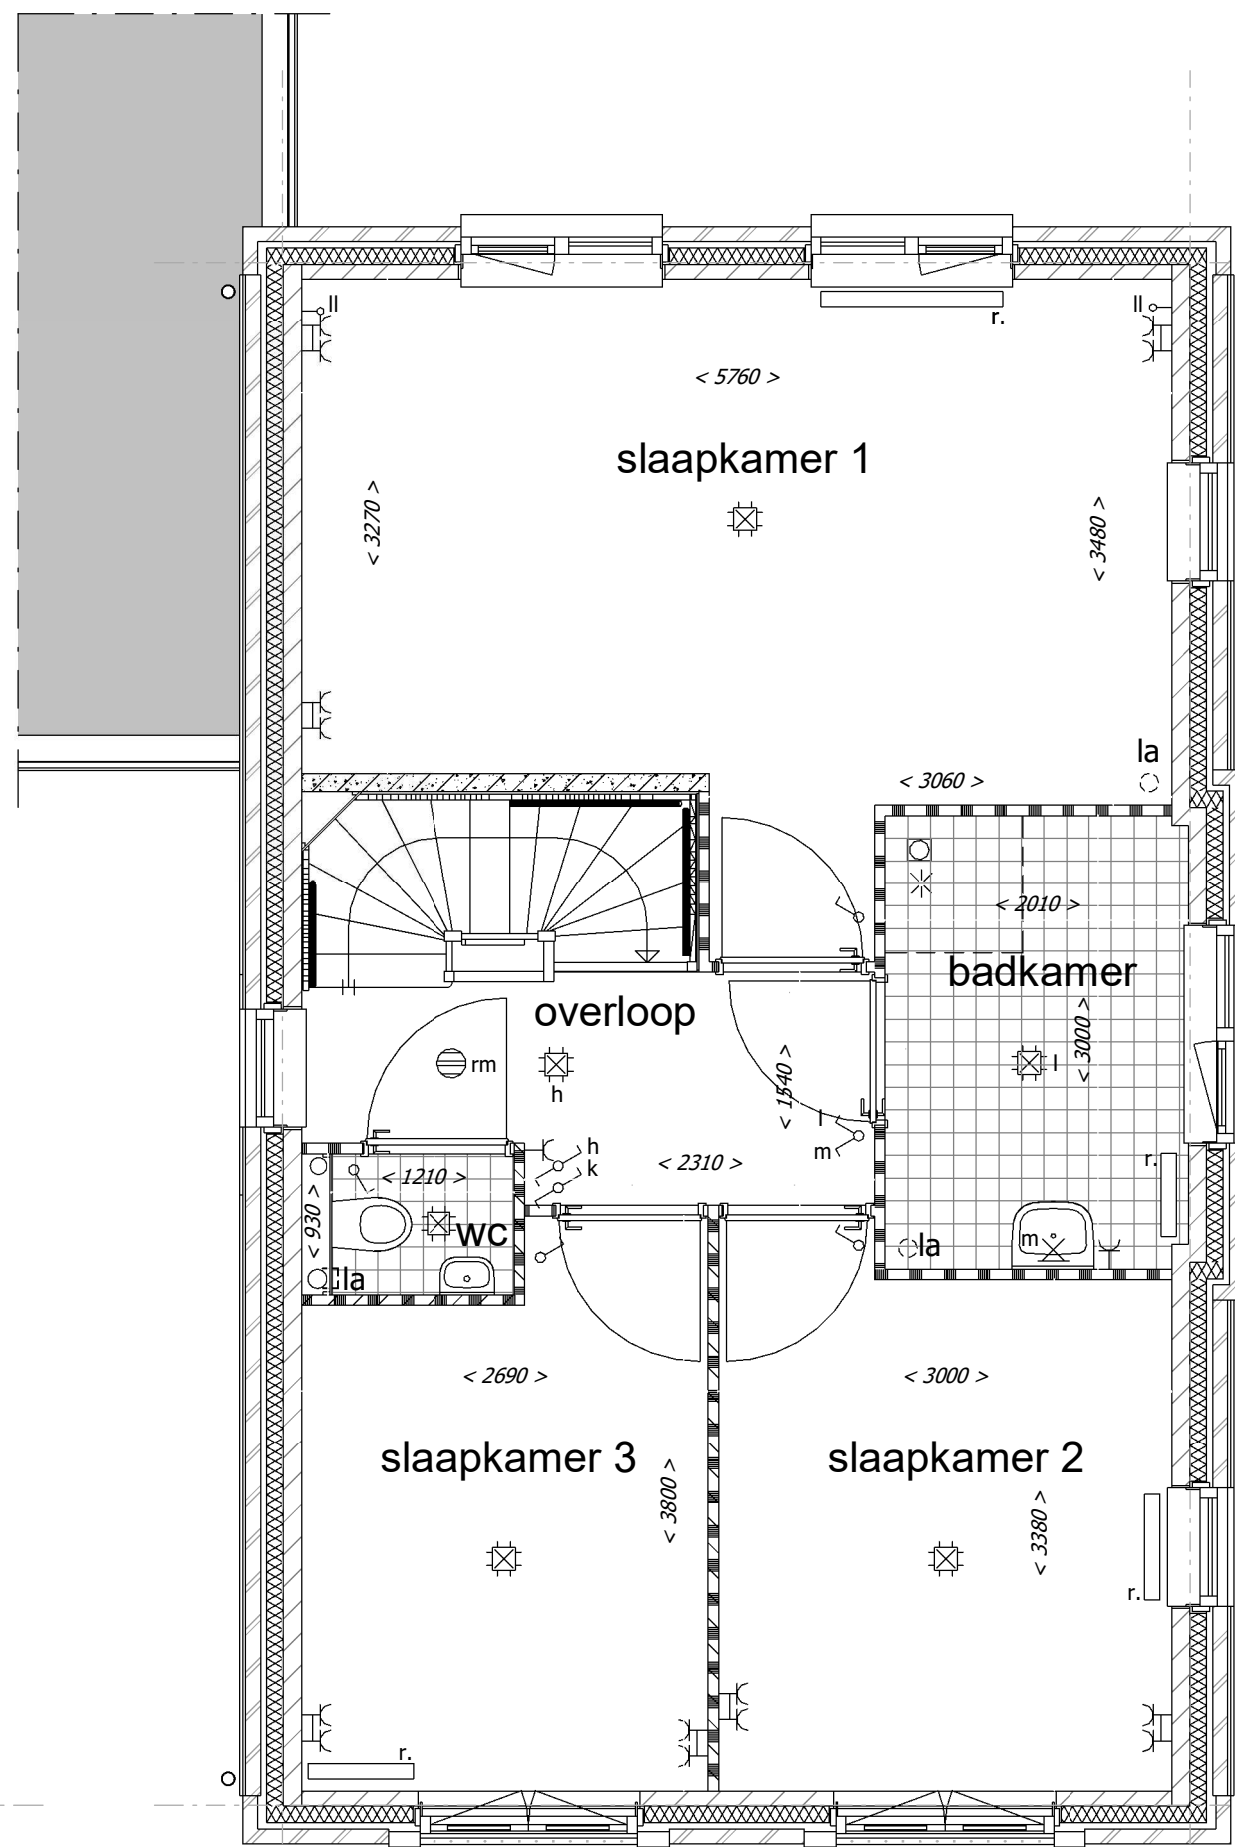


Optie badkamer indeling 1

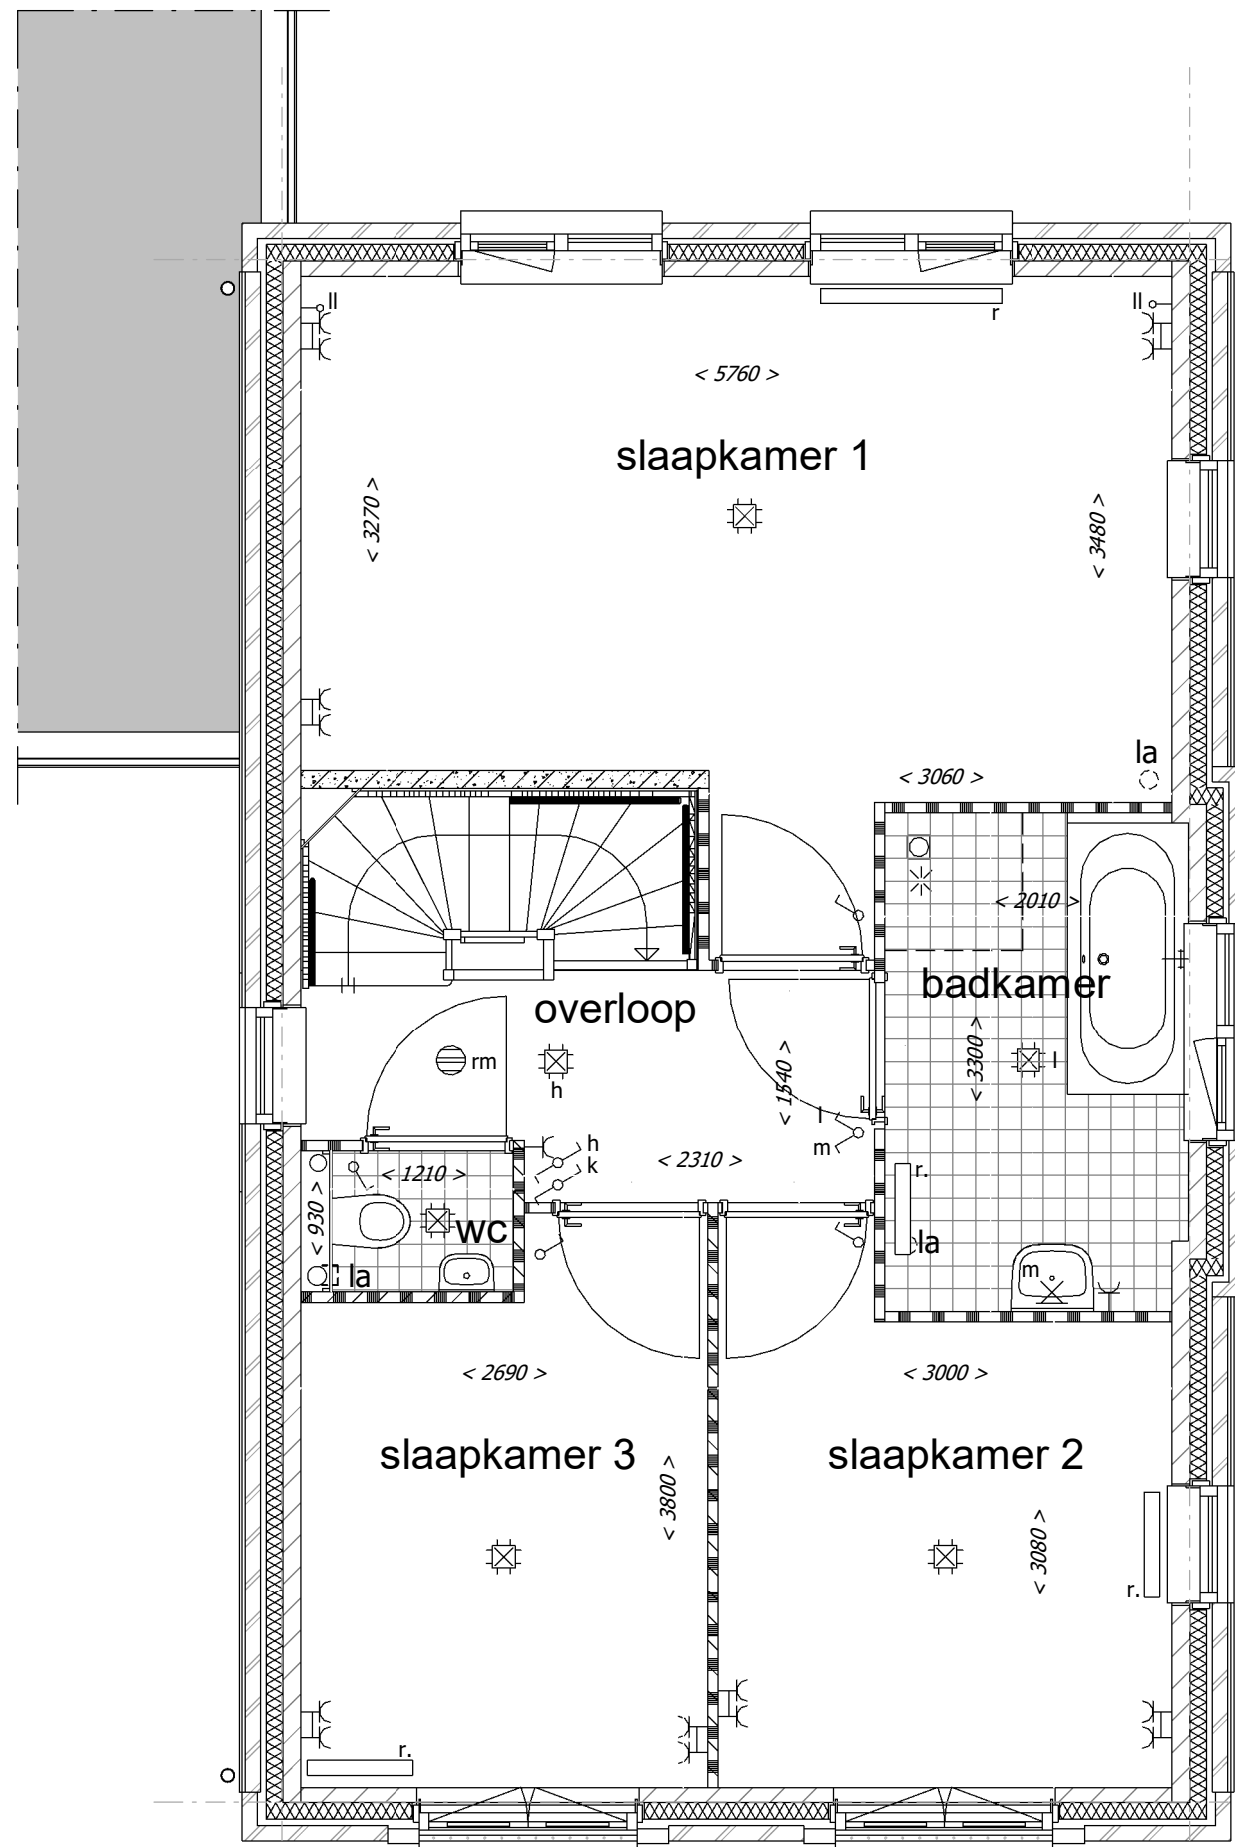

Optie badkamer indeling 2

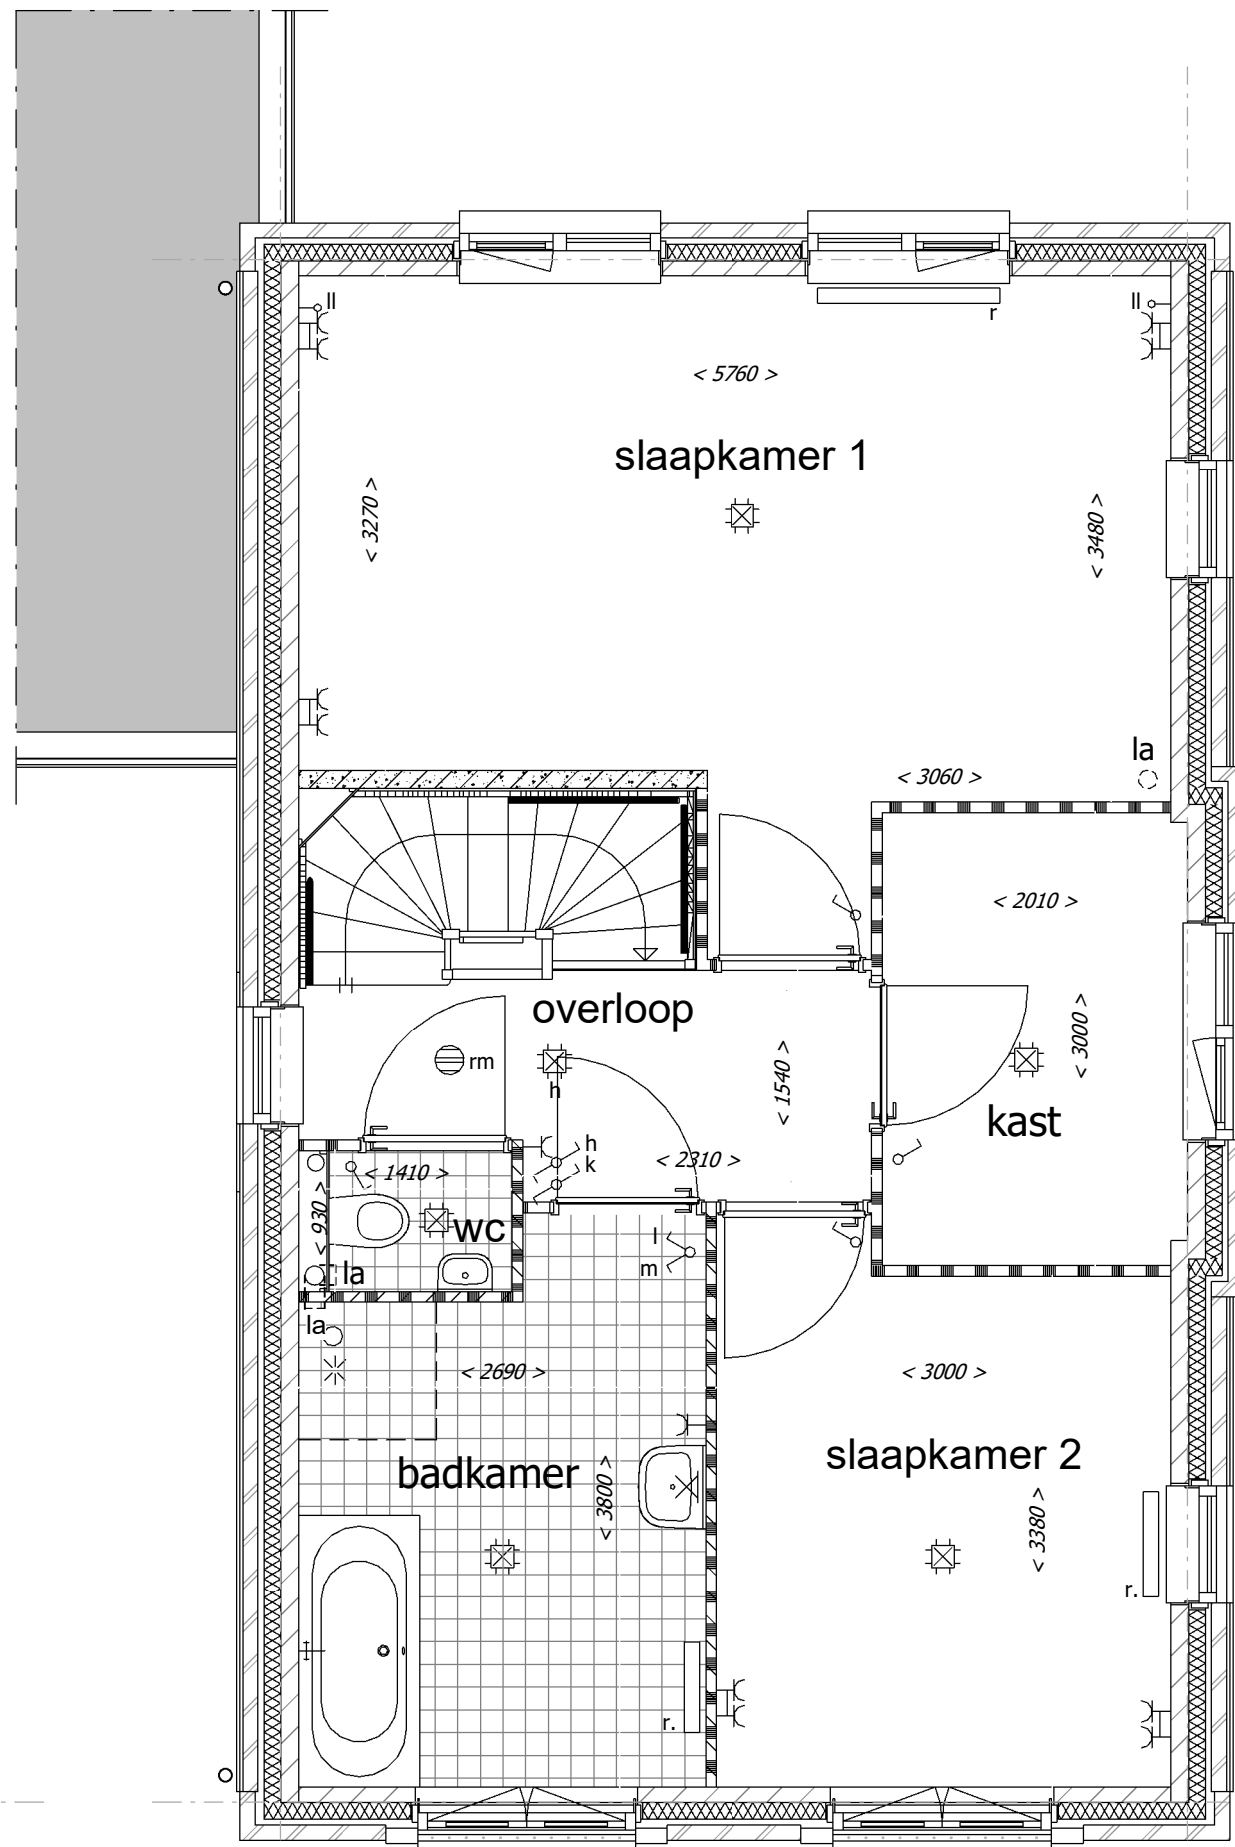

Optie badkamer verplaatsen, indeling 1

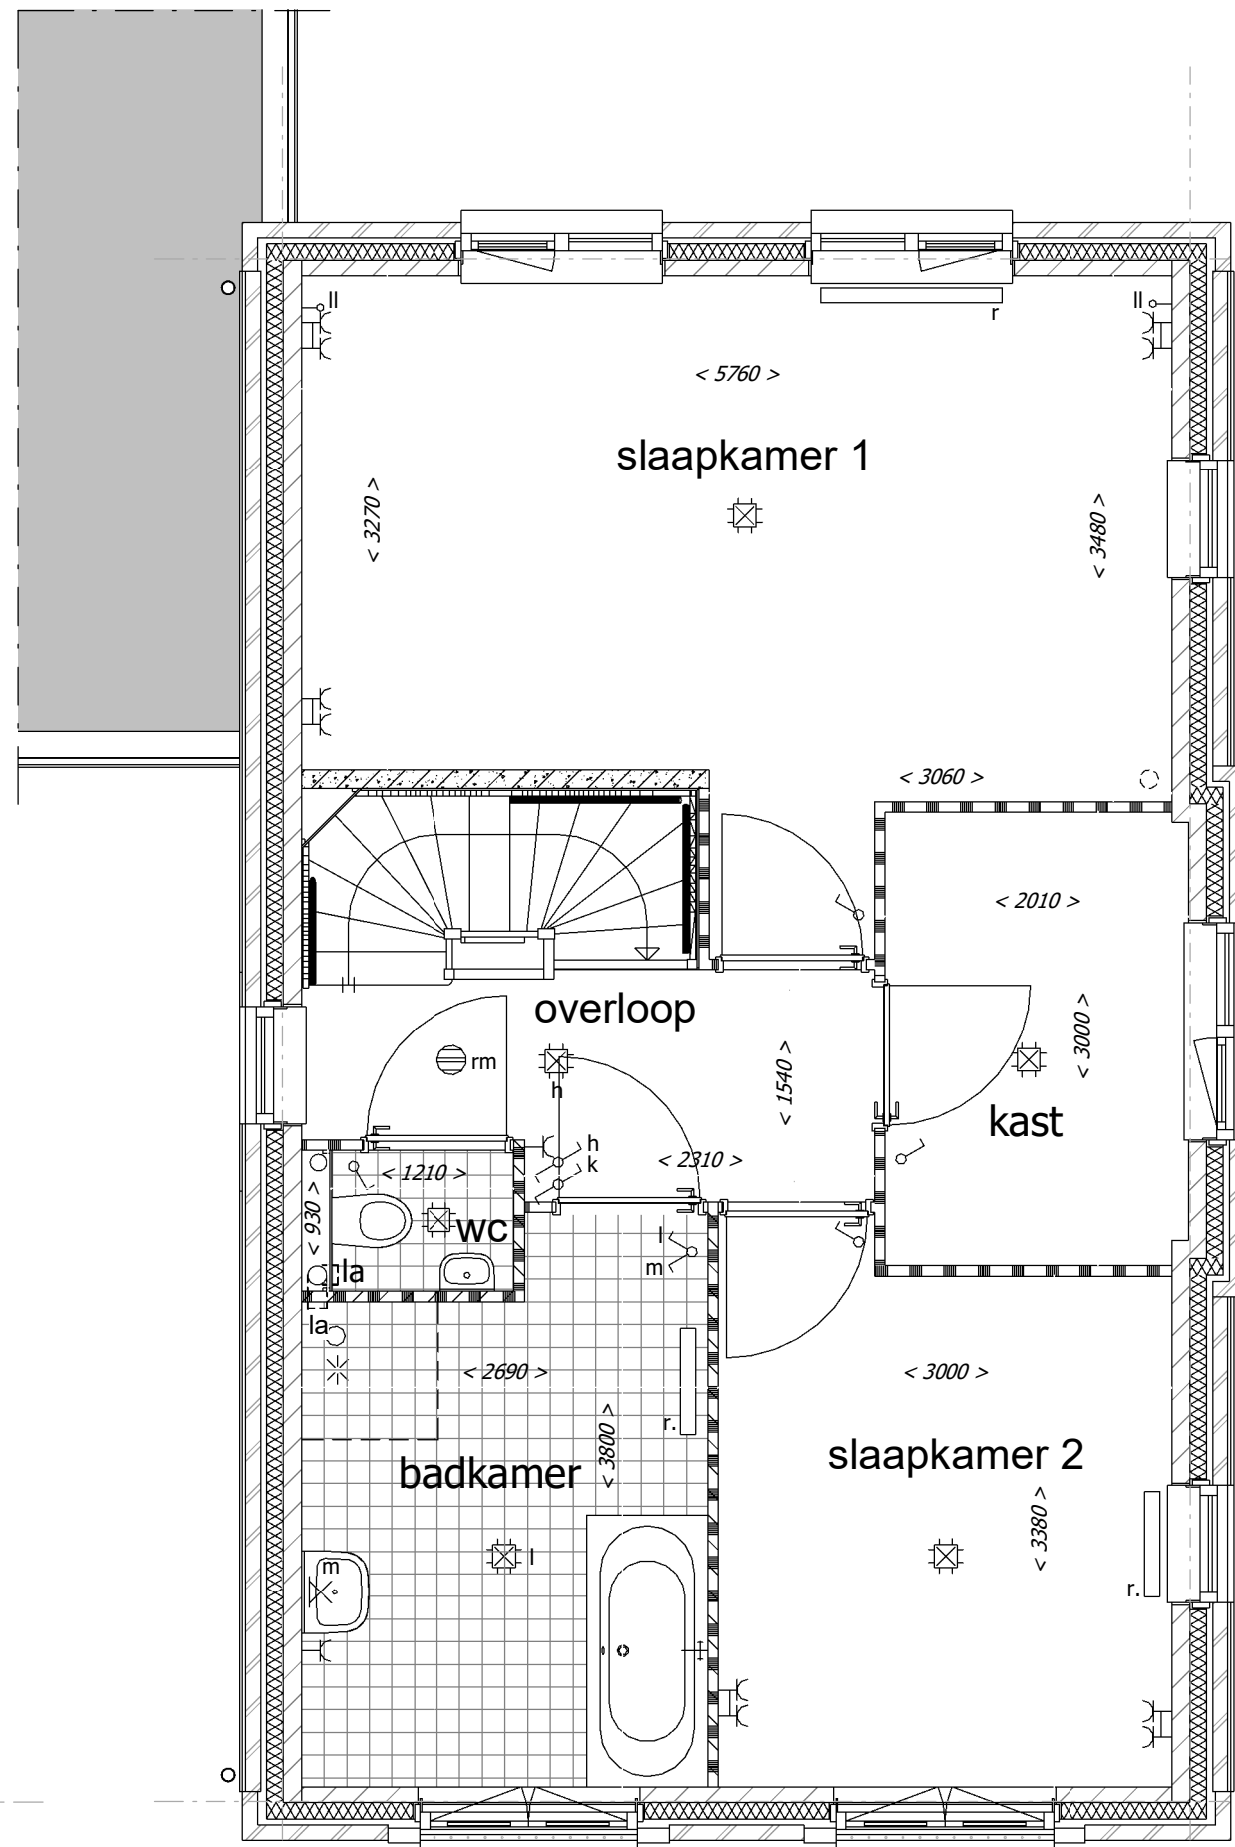

Optie badkamer verplaatsen, indeling 2

Renvooi Algemeen

	= gevelsteen		= kalkzandsteen		= separatiwand
	= isolatie		= separatiwand		= beton prefab
	= mogelijke plaats wasautomaat		= standleiding riool		= onbenoemde ruimte als gevolg van krijstreepmethode
	= mechanisch ventilatiekanaal		= rookmelder		
	= mechanische ventilatieunit		= zonnepaneel		
	= ventilatie rooster		= omvormer zonnepanelen		
	= ventiel luchtafvoer (indicatief)		= radiator		
	= meterruimte (met groepenkast en opstelling stadsverwarming)		(positie en afmeting indicatief)		
	= vloerluis		= leiding schacht		
	= verdeler vloerverwarming				
	= plaats keukeninrichting				
	= mogelijke plaats koelkast				

Renvooi Elektra

	= enkelpolige schakelaar		= lichtpunt plafond
	= wisselschakelaar		= lichtpunt wand
	= serieschakelaar (enkelpolig)		= loze leiding boiler/vaatwasser
	= serieschakelaar (wissel)		= loze leiding
	= serieschakelaar (enkelpolig / wissel)		= cv thermostaat
	= CO2 sturing mechanische ventilatie		= signaalgong
	= wandcontactdoos t.b.v. elektrisch koken		= belddrukker
	= wandcontactdoos		= rookmelder
	= wandcontactdoos vloerverwarming unit		
	= wandcontactdoos stadsverwarming		
	= dubbele wandcontactdoos (opbouw)		
	= dubbele wandcontactdoos (inbouw)		
	= wandcontactdoos t.b.v. eventuele afzuigkap		

De optionele indelingen zijn afgebeeld in de tekening van bouwnummer 501.
De gevels en gevelkozijnen kunnen hierdoor afwijken t.o.v. uw woning. Dit geldt ook voor de gespiegelde woningen.

*positie mv ventielen indicatief
*positie en afmeting radiatoren indicatief

Uitvoering:



Morseweg 1
T +31299 - 367322

1131 PE Volendam
E info@kbkbouwgroep.nl

Technische uitwerking:



optie- E.02

Julianaweg 141, 1131 DH Volendam
+31299-363468, info@tbe-za.nl

Getekend DK Datum 06-09-2019 Schaal 1:50 Formaat 841x594	Gewijzigd	Datum	Project 69 WONINGEN TE MIDDENBEEEMSTER plan "DE KEYSER" fase 5 Onderdeel OPTIE TEKENING 1e verdieping Type E1 vrijstaande woningen Opdrachtgever KBK Bouw B.V. Morseweg 1, 1131 PE VOLENDAM
---	-----------	-------	--