

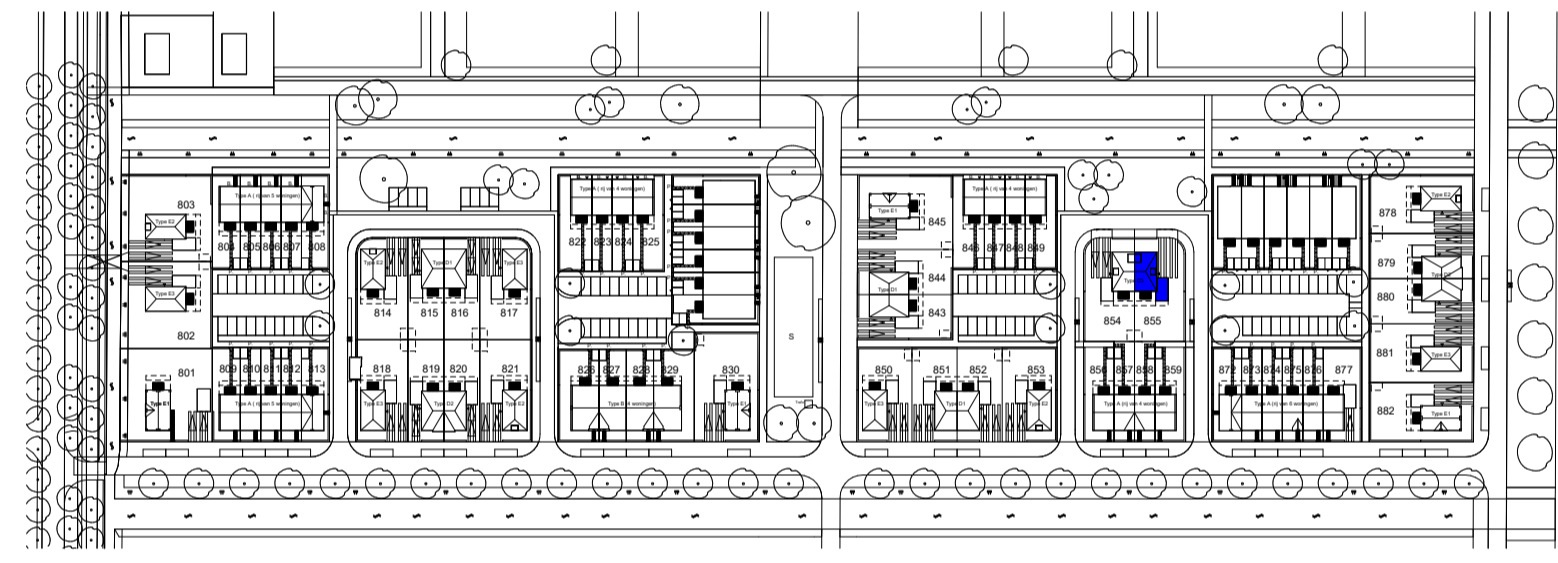
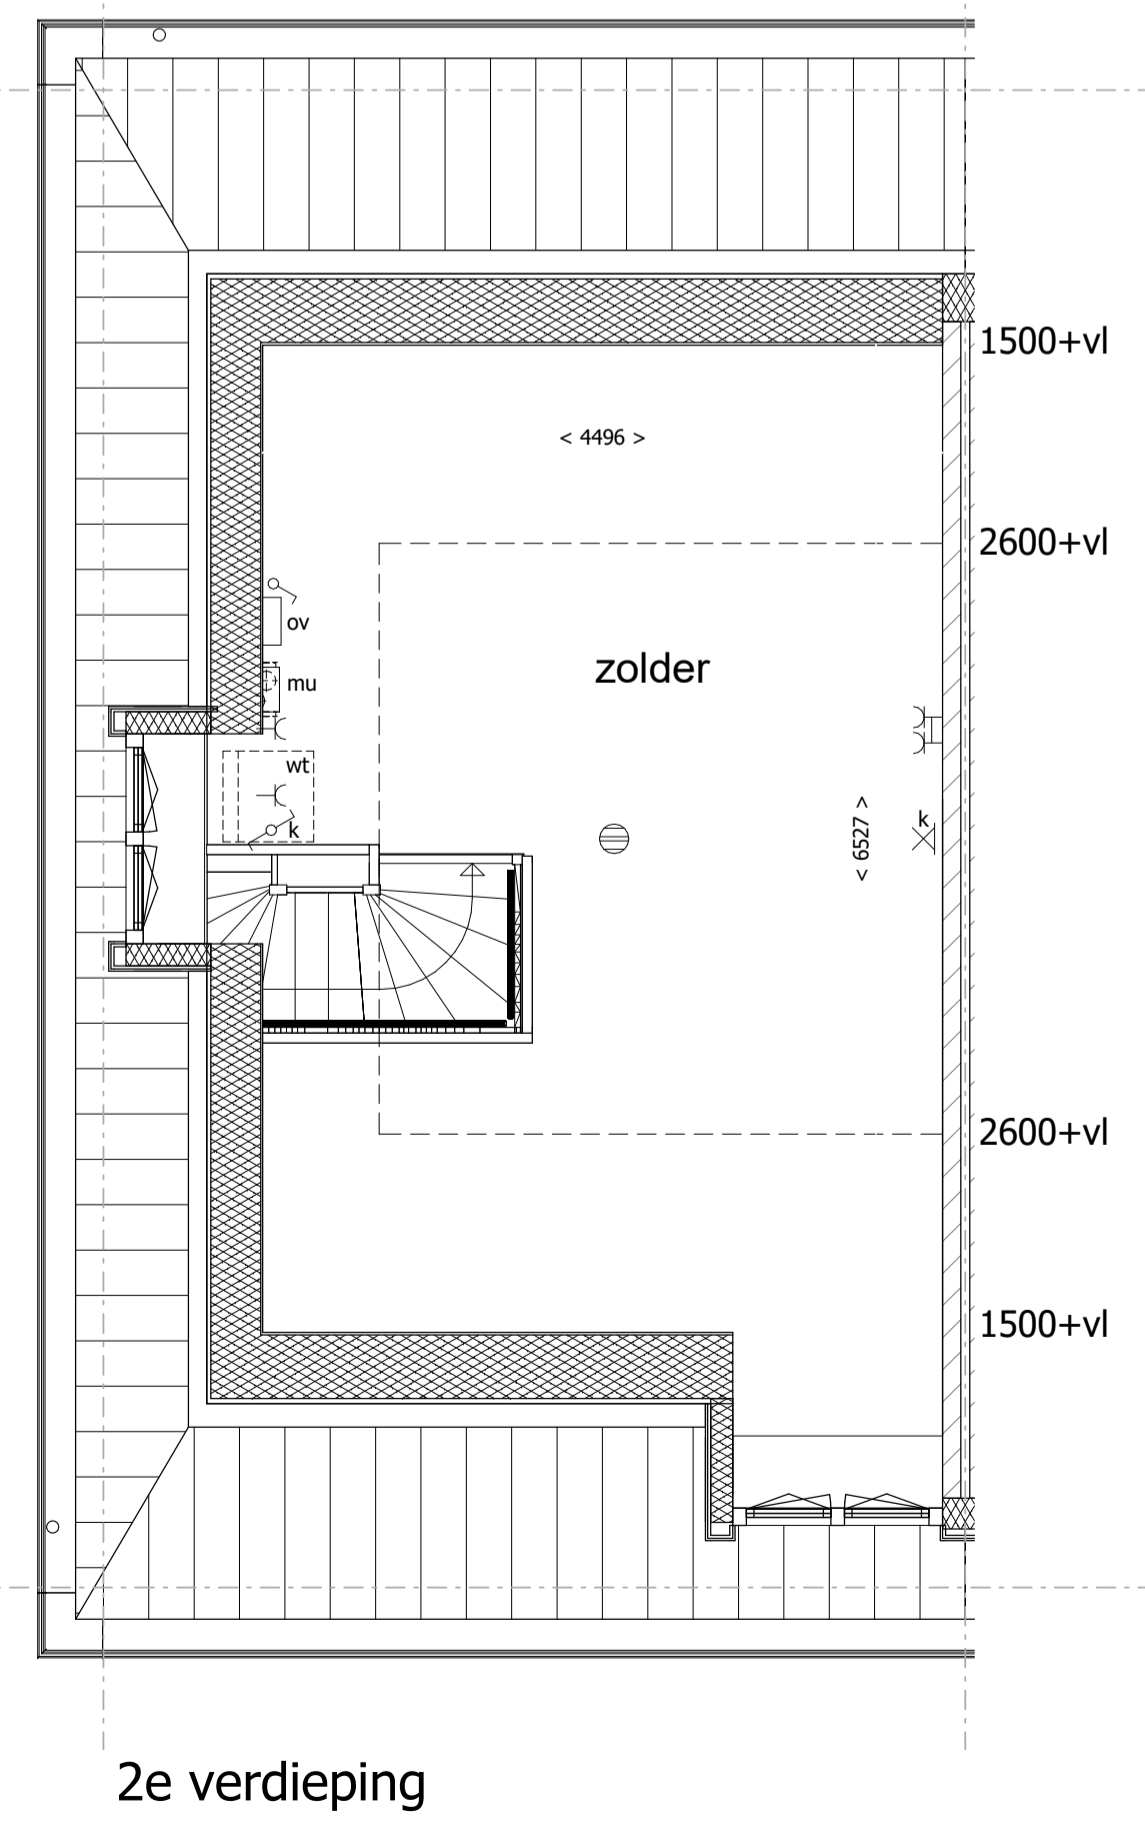


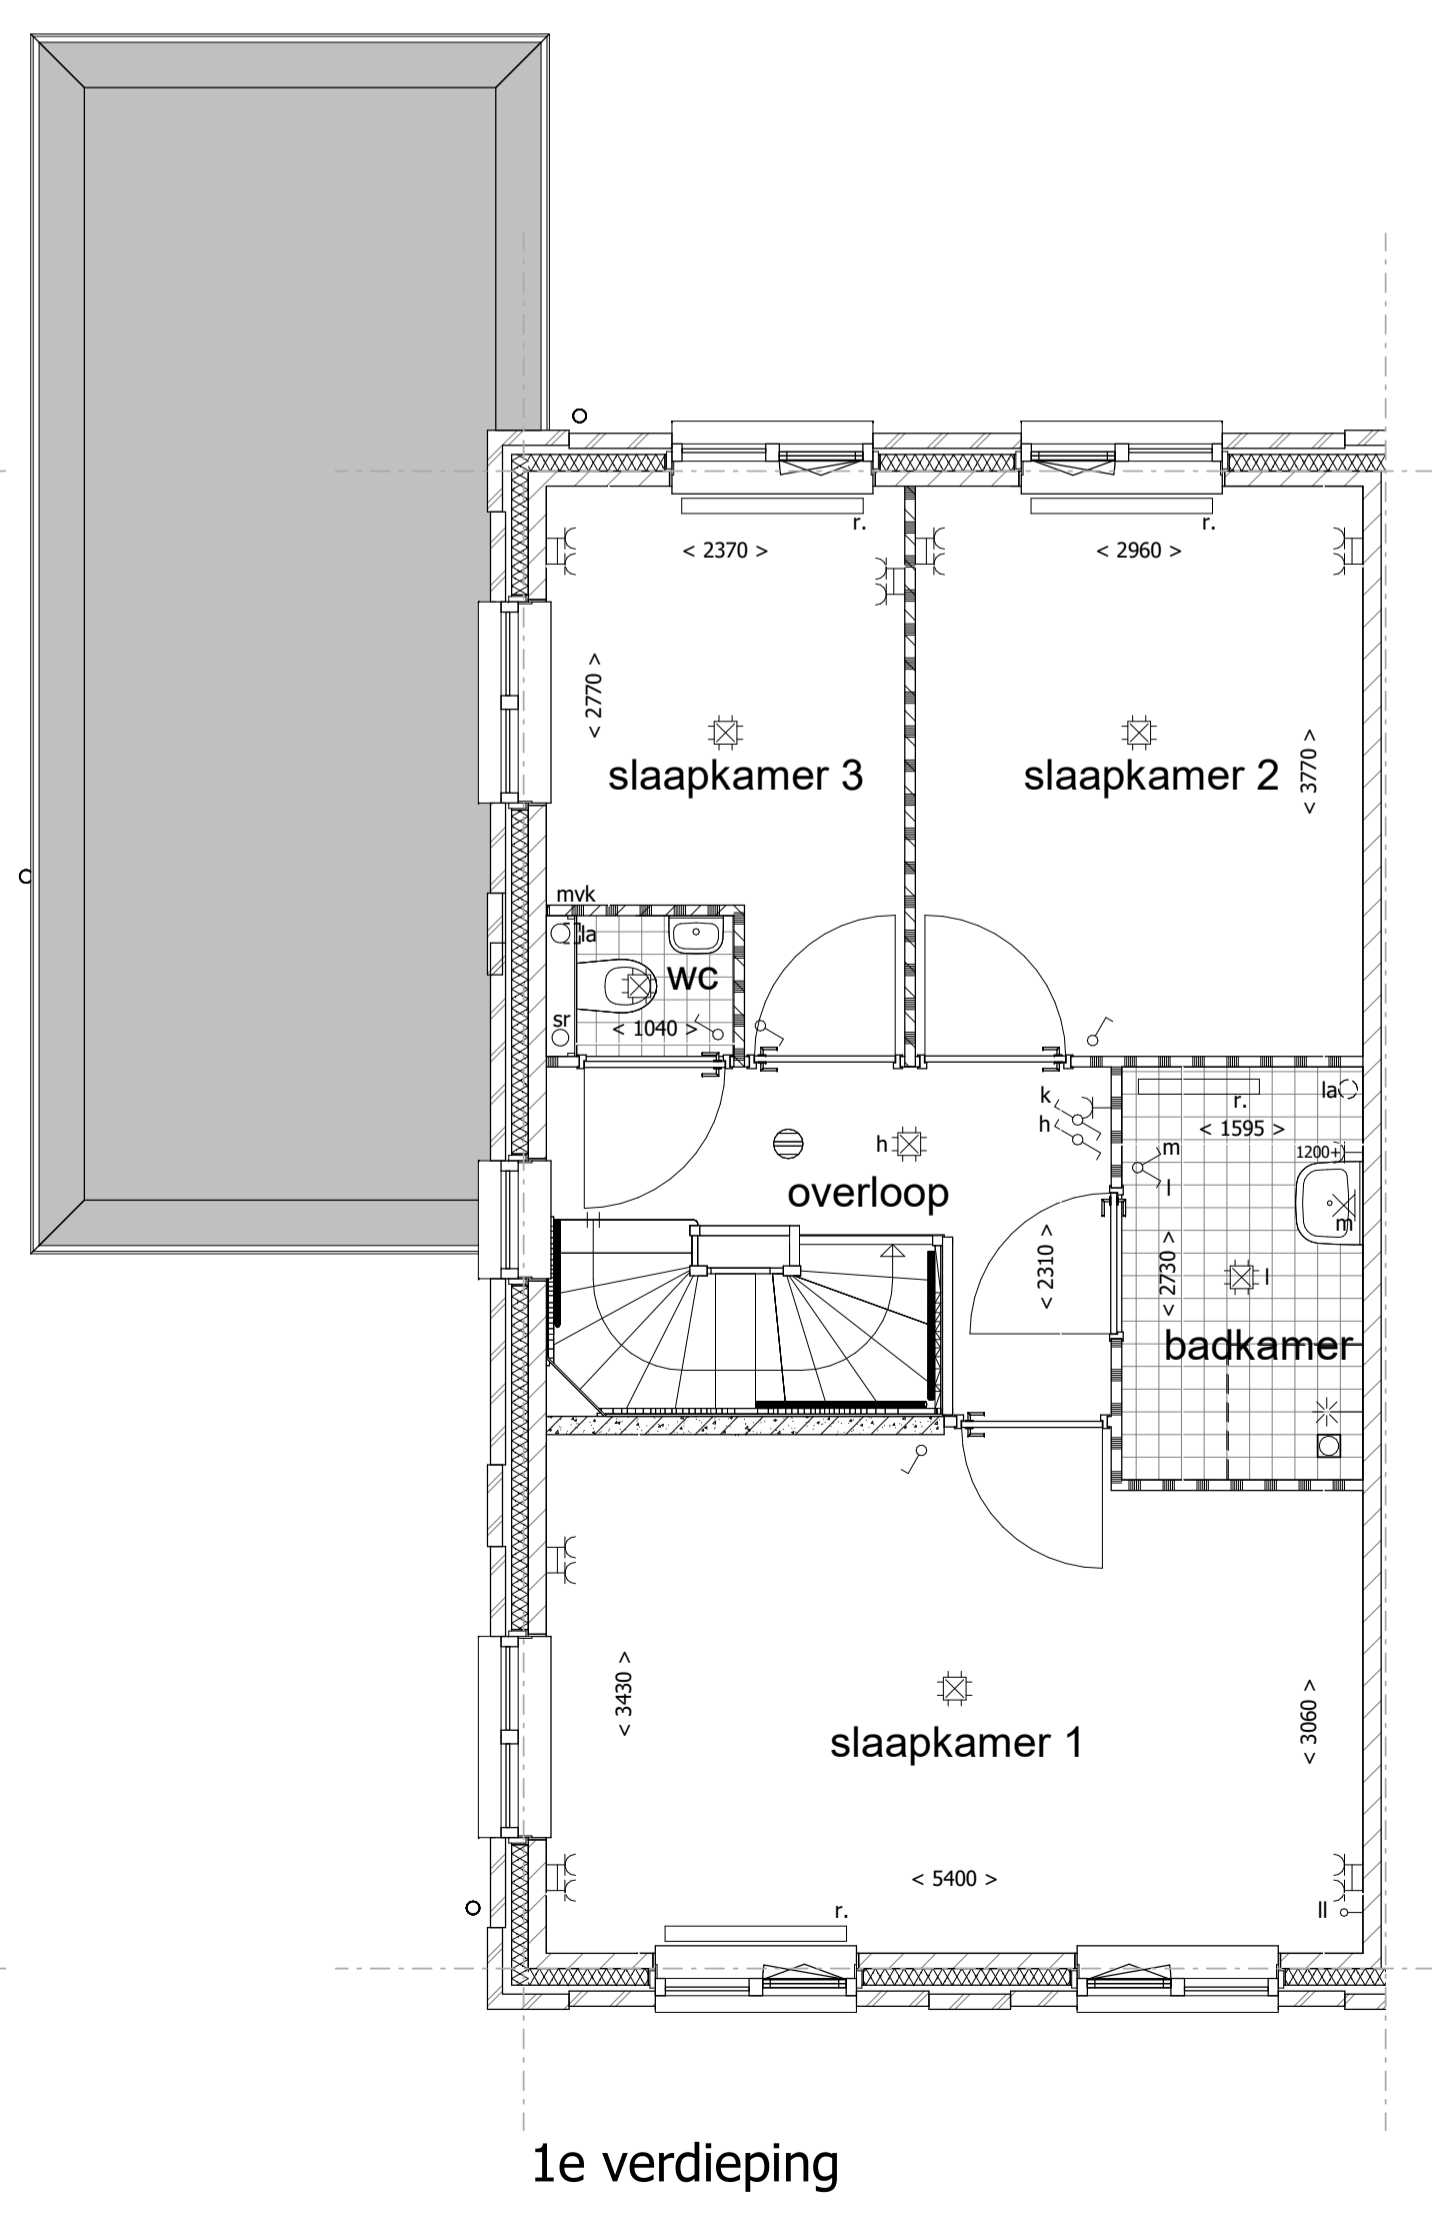


- ### Renvooi Algemeen
- = gevelsteen
 - = kalkzandsteen
 - = separatiewand
 - = isolatie
 - = separatiewand
 - = beton prefab
 - = onbenoemde ruimte als gevolg van krijtstreepmethode
- wt = mogelijke plaats wasautomaat
 - mvk = mechanisch ventilatiekanaal
 - mu = mechanische ventilatieunit
 - vr = ventilatie rooster
 - la = ventiel luchtafvoer
 - mk = meterruimte (met groepenkast en opstelling stadsverwarming)
 - vi = vloerluik
 - vd = verdeler vloerverwarming
 - k.in = plaats keukeninrichting
 - kk = mogelijke plaats koelkast
- sr = standleiding riool
 - rm = rookmelder
 - pv = zonnepaneel
 - ov = omvormer zonnepanelen
 - r. = radiator

- ### Renvooi Elektra
- = enkelpolige schakelaar
 - = wisselschakelaar
 - = serieschakelaar (enkelpolig)
 - = serieschakelaar (wissel)
 - = serieschakelaar (enkelpolig / wissel)
 - = CO2 sturing mechanisch ventilatie
 - = wandcontactdoos t.b.v. elektrisch koken
 - = wandcontactdoos
 - = wandcontactdoos vloerverwarmings unit
 - = dubbele wandcontactdoos (opbouw)
 - = dubbele wandcontactdoos (inbouw)
 - = wandcontactdoos t.b.v. eventuele afzuigkap
 - = lichtpunt plafond
 - = lichtpunt wand
 - = loze leiding boiler/vaatwasser
 - = loze leiding
 - = cv thermostaat
 - = signaalgong
 - = bedrukker
 - = rookmelder

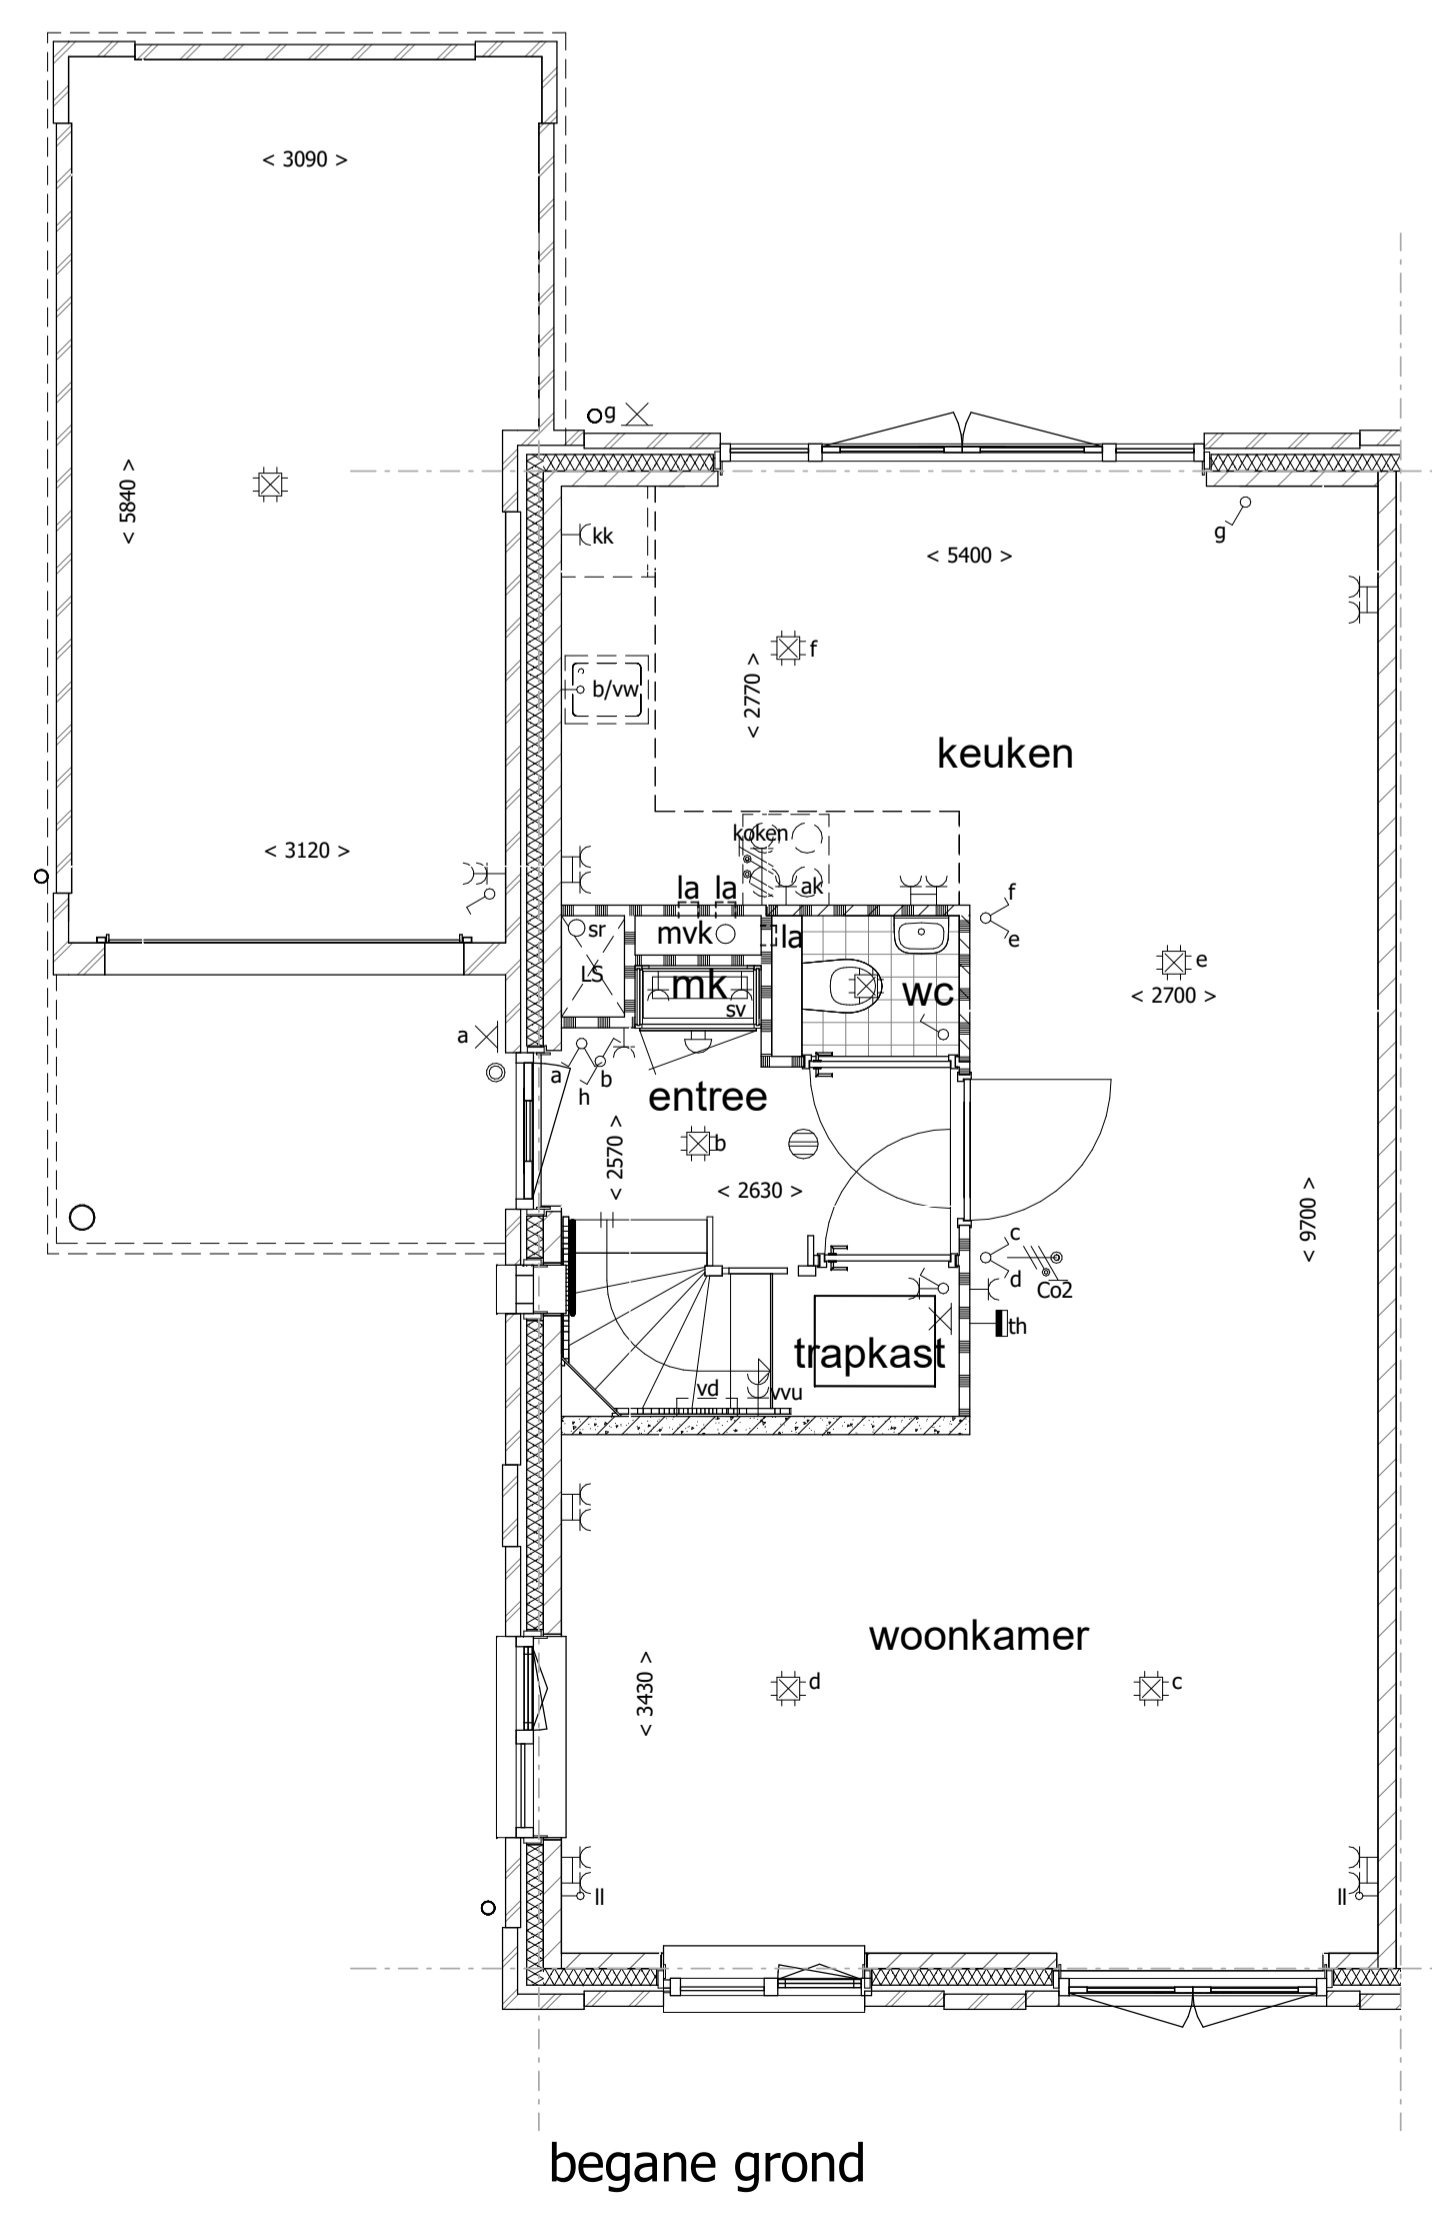

bnr 855 situatie
schaal 1:2000

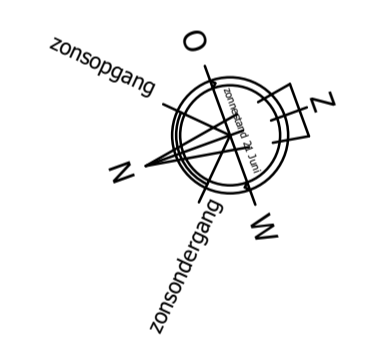

Uitvoering:
KBK bouw
Morseweg 1
T +31299 - 367322

1131 PE Volendam
E info@kbkbouwgroep.nl

Technische uitwerking:
TBE-ZA
architecten & ingenieurs

KAO - bnr 855

Getekend F.S. Datum 01-07-2020	Gewijzigd	Datum	Project 82 WONINGEN TE MIDDENBEEEMSTER plan "DE KEYSER" fase 8
Schaal 1:50/1:100			Onderdeel KAO TEKENING 2^1 kap woning type D special bouwnr. 855
Formaat 841x594			Opdrachtgever KBK Bouw B.V. Morseweg 1, 1131 PE VOLENDAM