




Renvooi Algemeen


	= gevelsteen		= kalkzandsteen		= separatiewand
	= isolatie		= beton pefab		= onbenoemde ruimte als gevolg van krijtstreepmethode
wt	= mogelijke plaats wasautomaat	sr	= standleiding riool		
mvk	= mechanisch ventilatiekanaal	rm	= rookmelder		
mu	= mechanische ventilatieunit	pv	= zonnepaneel		
vr	= ventilatie rooster	ov	= omvormer zonnepanelen		
la	= ventiel luchtafvoer	r	= radiator		
mk	= meterruimte (met groepenkast en opstelling stadsverwarming)	LS	= leiding schacht		
vi	= vloerluik				
vd	= verdeler vloerverwarming				
k.in	= plaats keukeninrichting				
kk	= mogelijke plaats koelkast				

Renvooi Elektra


	= enkelpolige schakelaar		= lichtpunt plafond
	= wisselschakelaar		= lichtpunt wand
	= serieschakelaar (enkelpolig)		= loze leiding boiler/vaatwasser
	= serieschakelaar (wissel)		= loze leiding
	= serieschakelaar (enkelpolig / wissel)		= cv thermostaat
	= CO2 sturing mechanische ventilatie		= signaalgong
	= wandcontactdoos t.b.v. elektrisch koken		= beldrukker
	= wandcontactdoos		= rookmelder
	= wandcontactdoos vloerverwarming unit		
	= wandcontactdoos stadsverwarming		
	= dubbele wandcontactdoos (opbouw)		
	= dubbele wandcontactdoos (inbouw)		
	= wandcontactdoos t.b.v. eventuele afzuigkap		

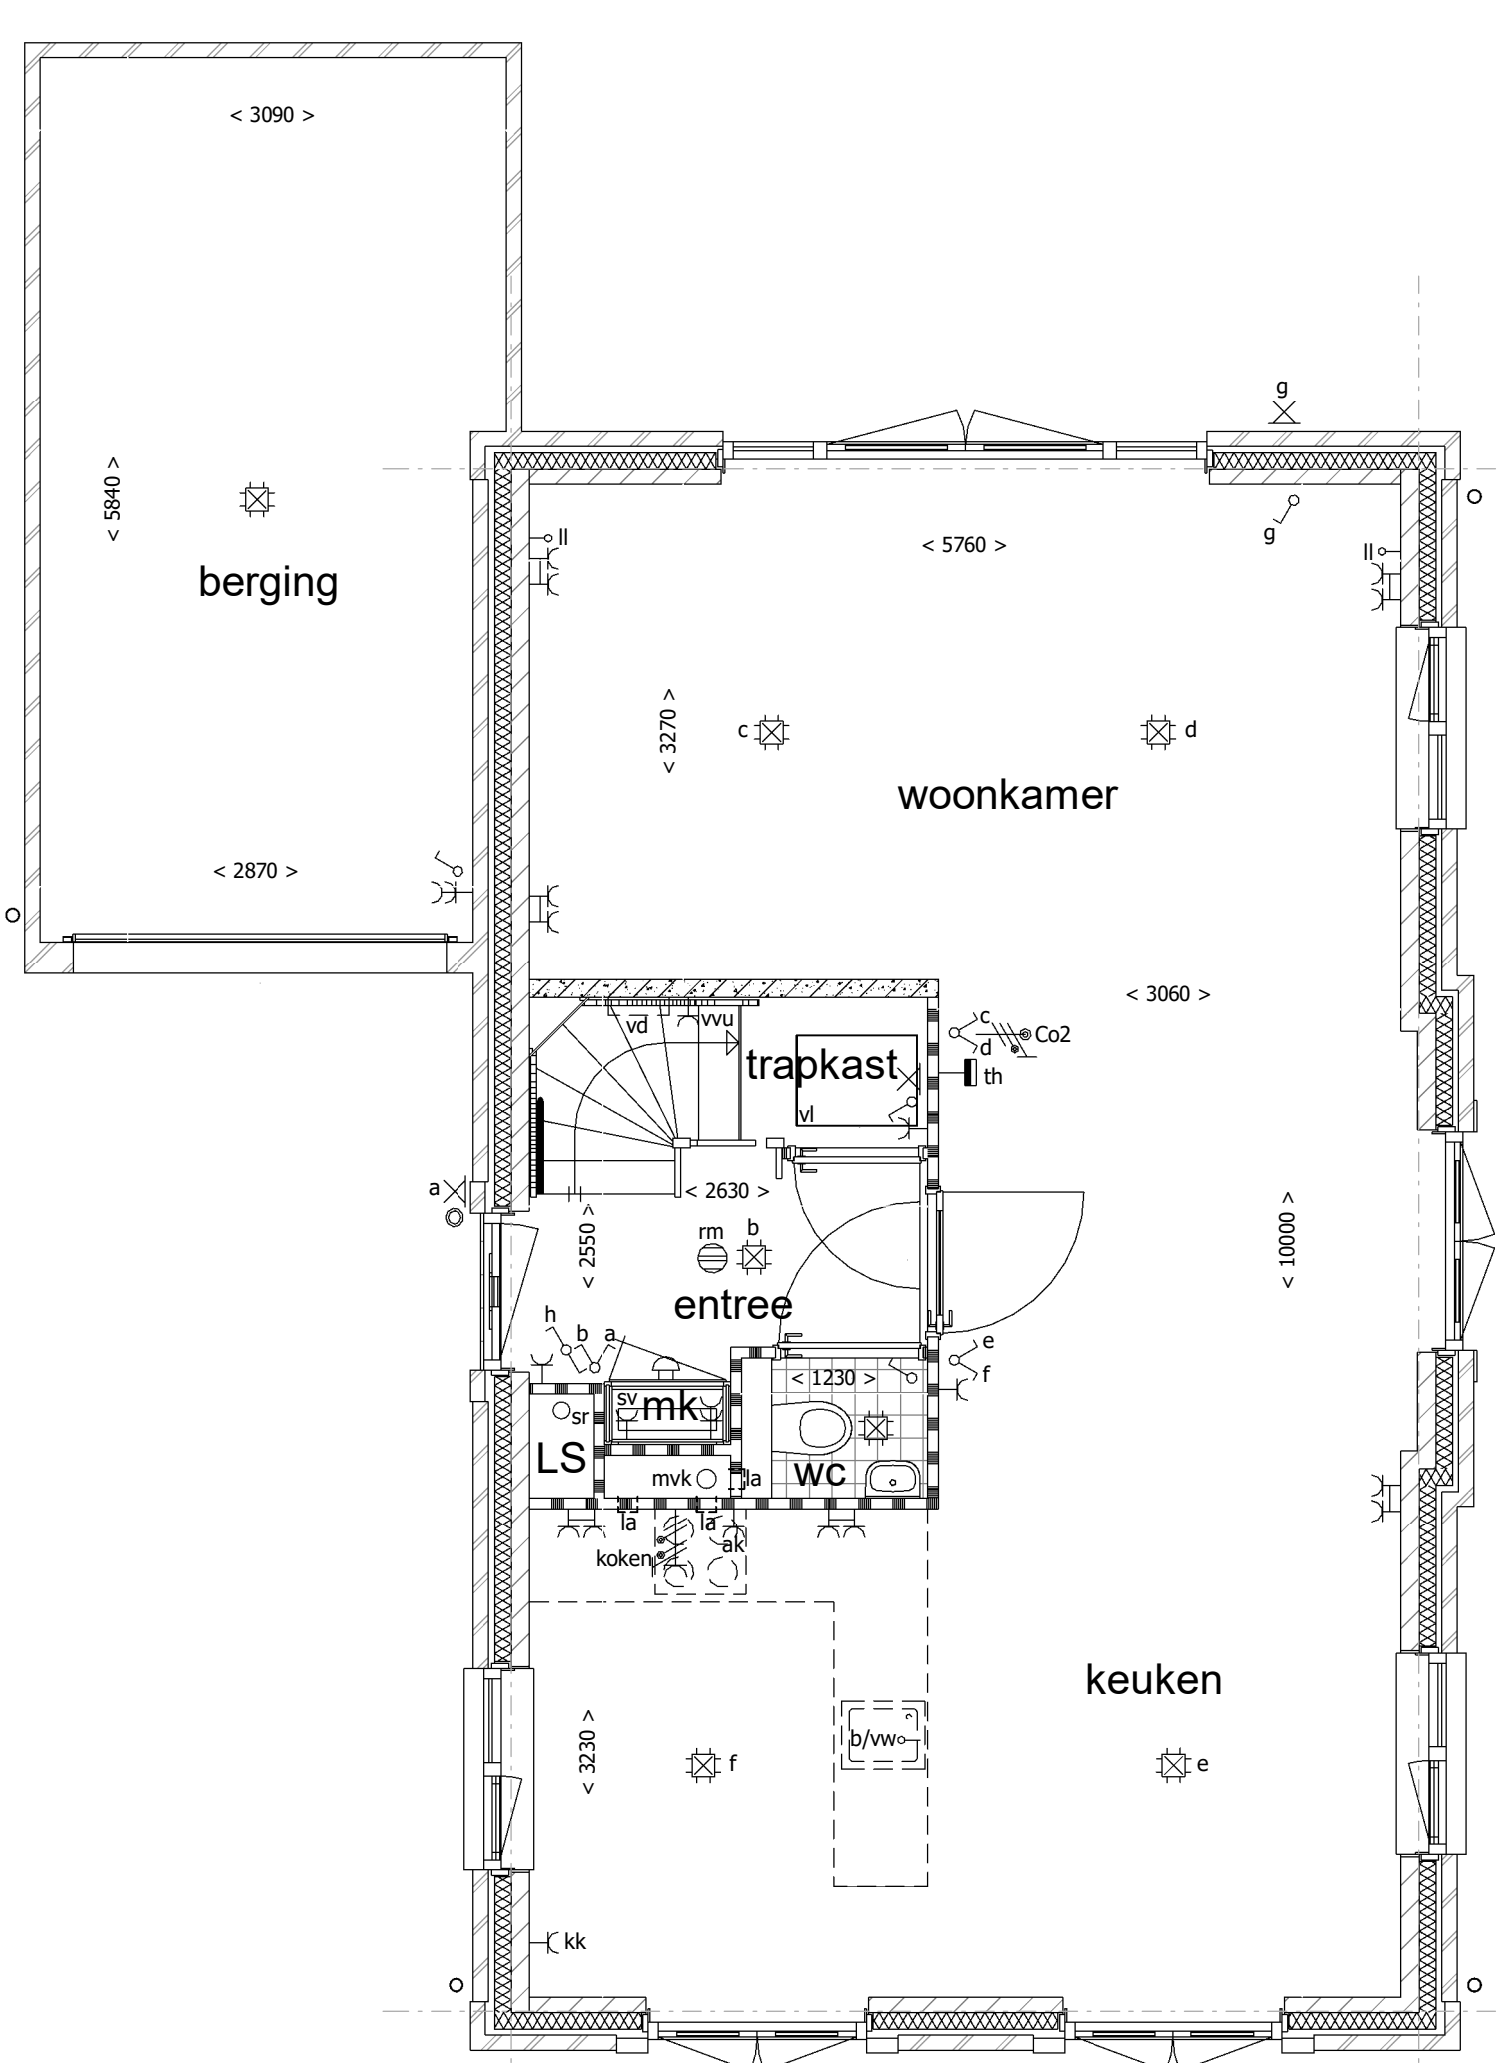


begane grond

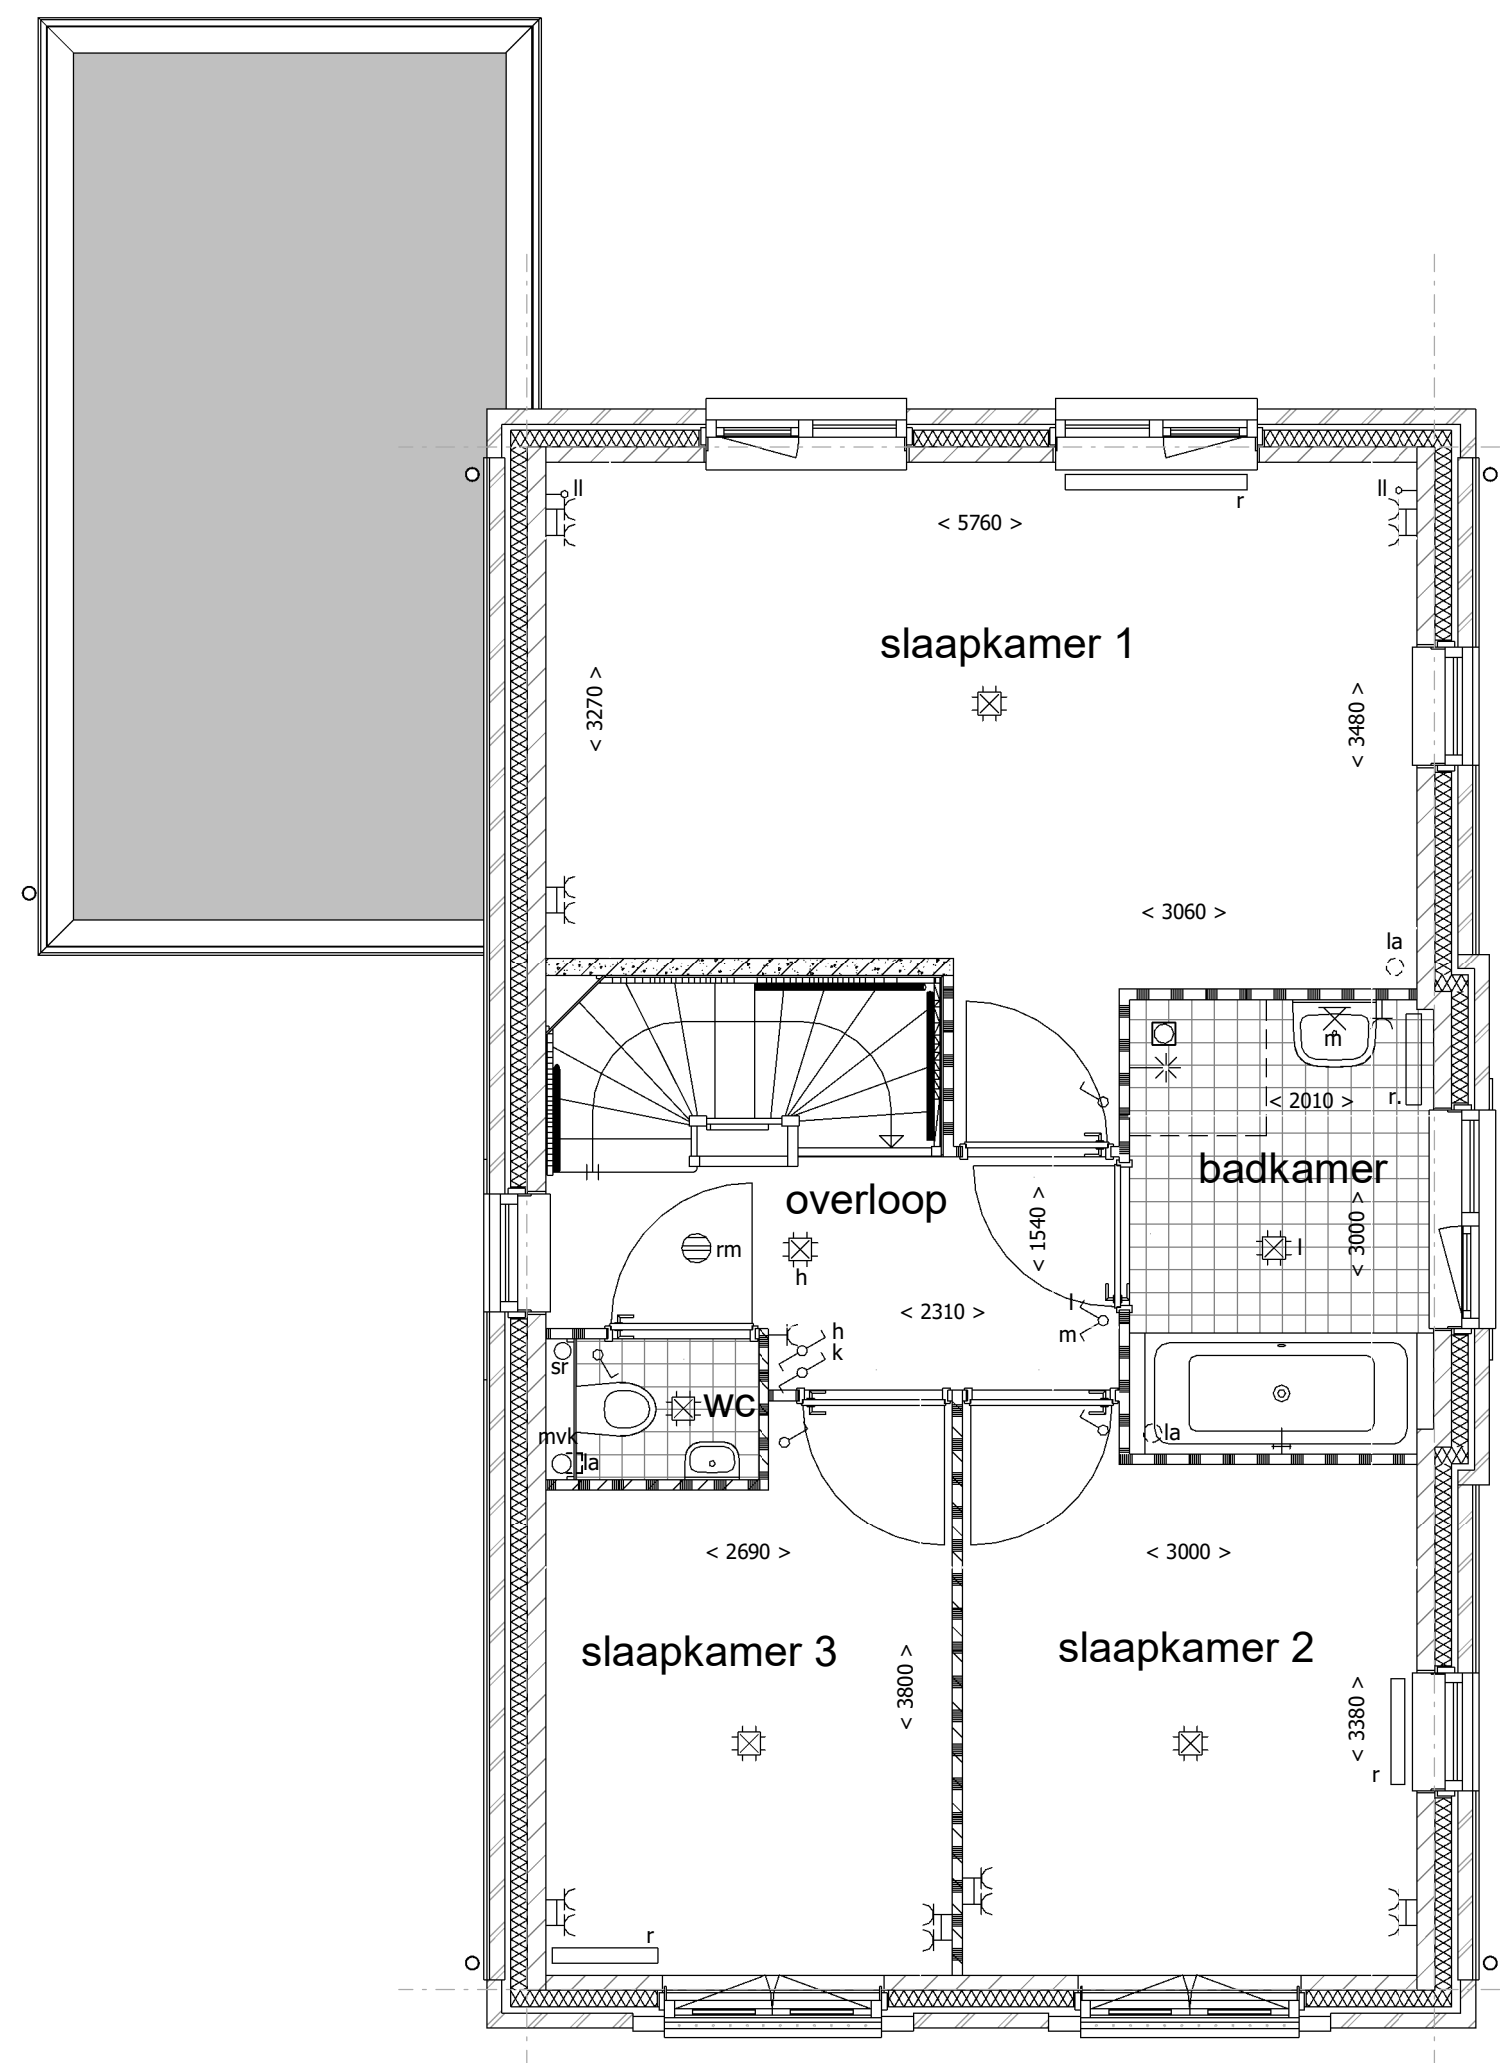

1e verdieping

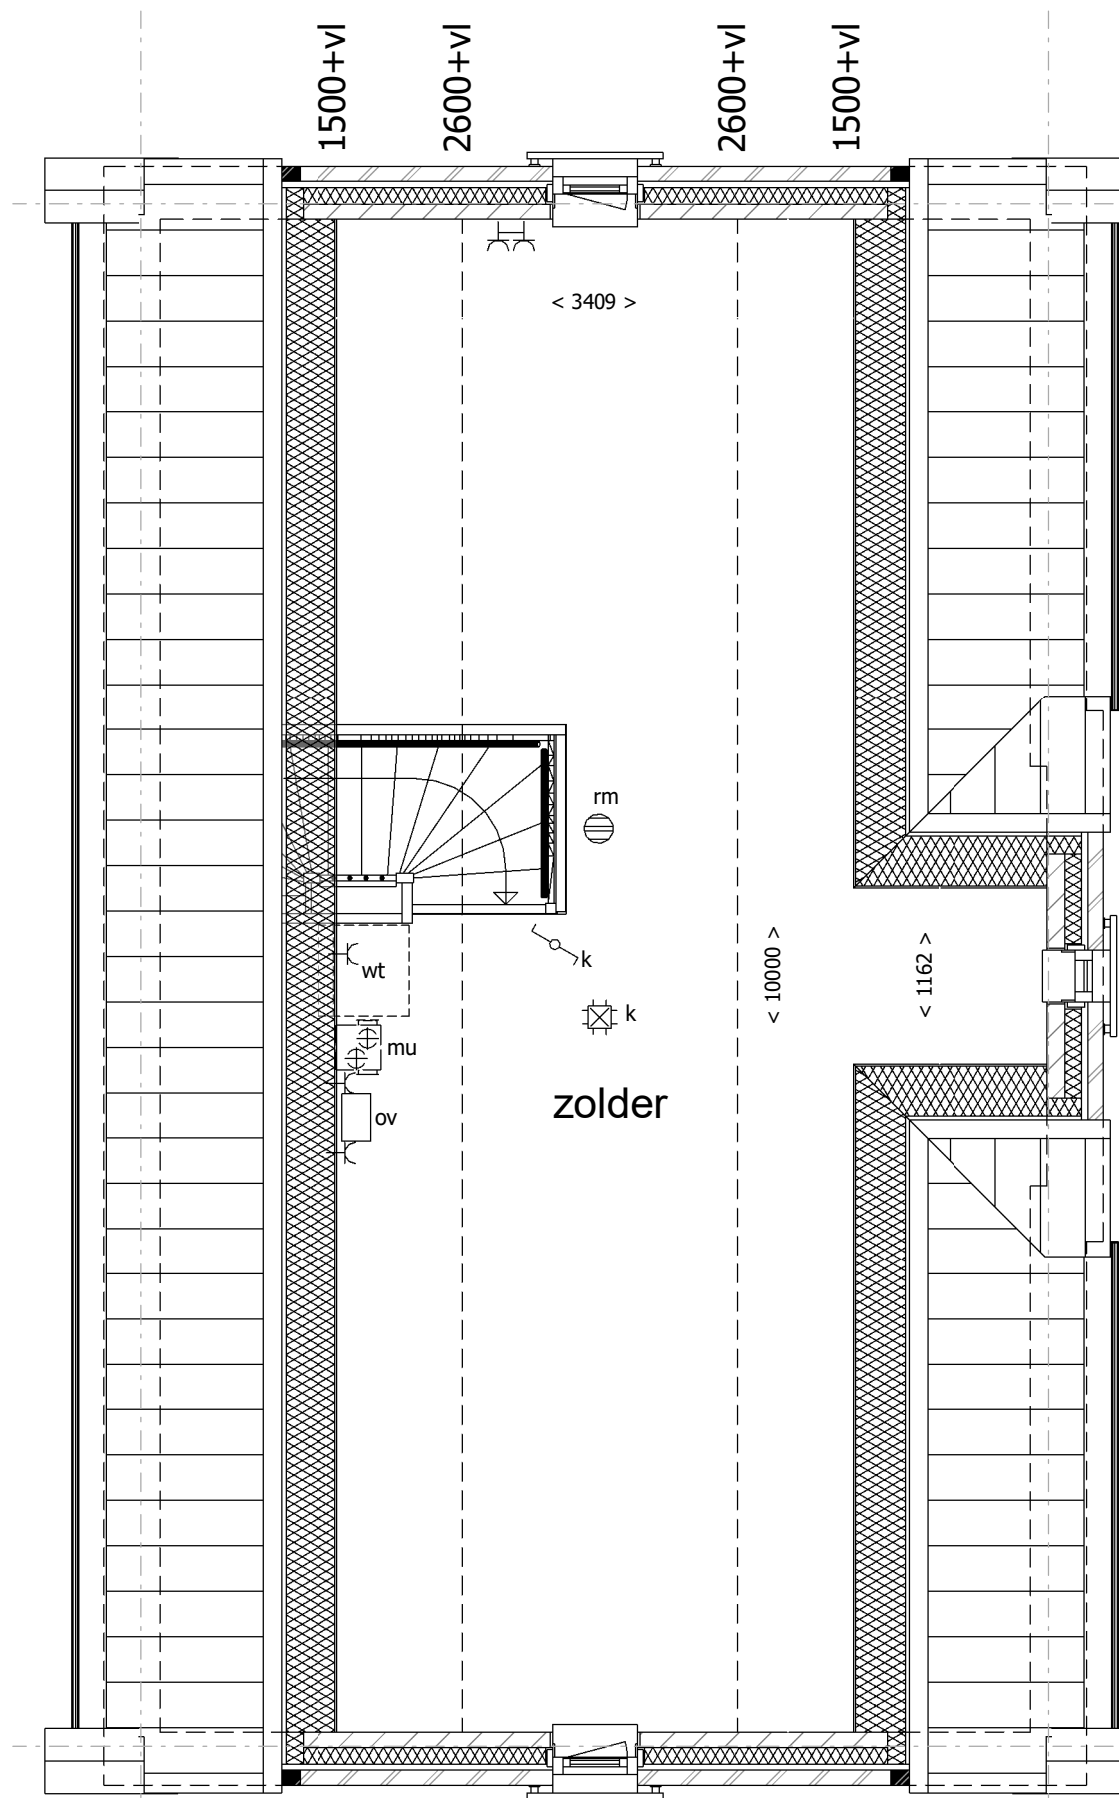

2e verdieping

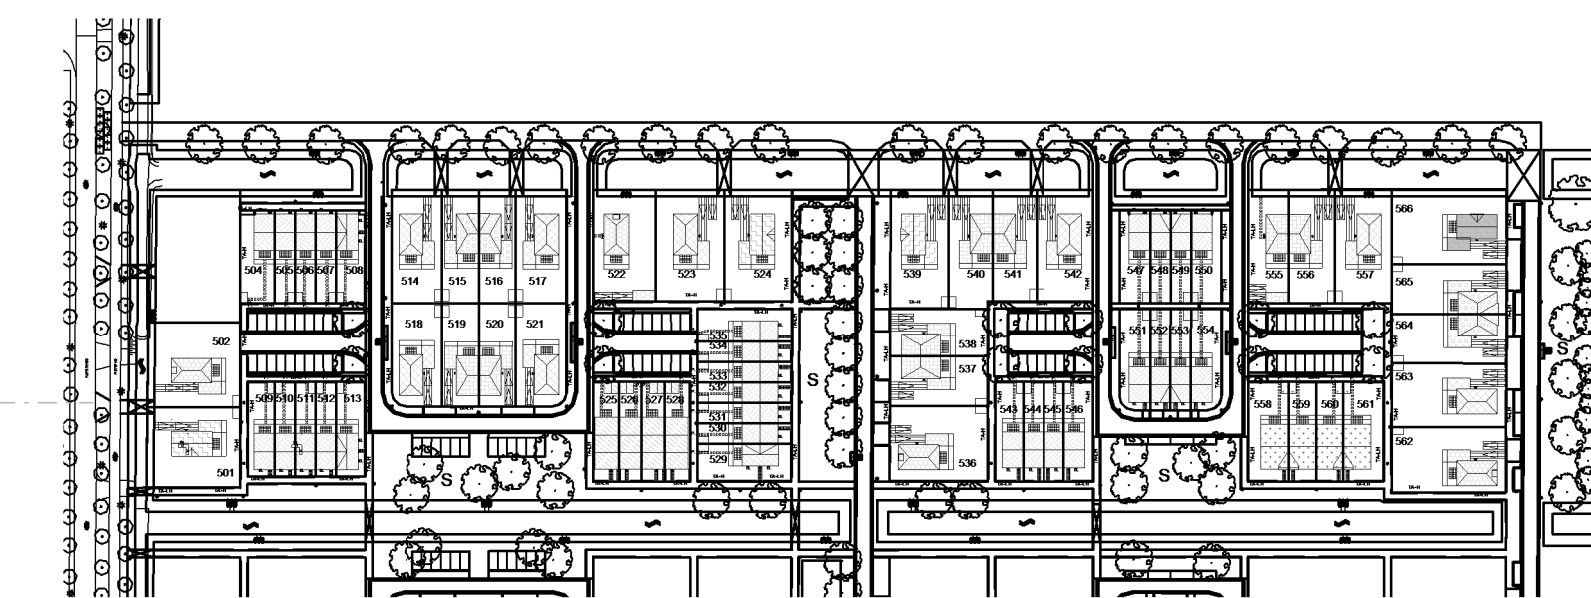

bnr 566 situatie

schaal 1:2000

Uitvoering:



Morseweg 1
T +31299 - 367322

1131 PE Volendam
E info@kbkbouwgroep.nl

Technische uitwerking:



KAO - bnr 566

Julianaweg 141, 1131 DH Volendam
+31299-363468, info@tbe-za.nl

Getekend M.D.J Datum 06-09-2019 Schaal 1:50/1:100 Formaat 594x841	Gewijzigd	Datum	Project 69 WONINGEN TE MIDDENBEESTER plan "DE KEYSER" fase 5 Onderdeel KAO TEKENING Vrijstaande woning type E1 bouwnr. 566 Opdrachtgever KBK Bouw B.V. Morseweg 1, 1131 PE VOLENDAM
--	-----------	-------	--