





voorgevel

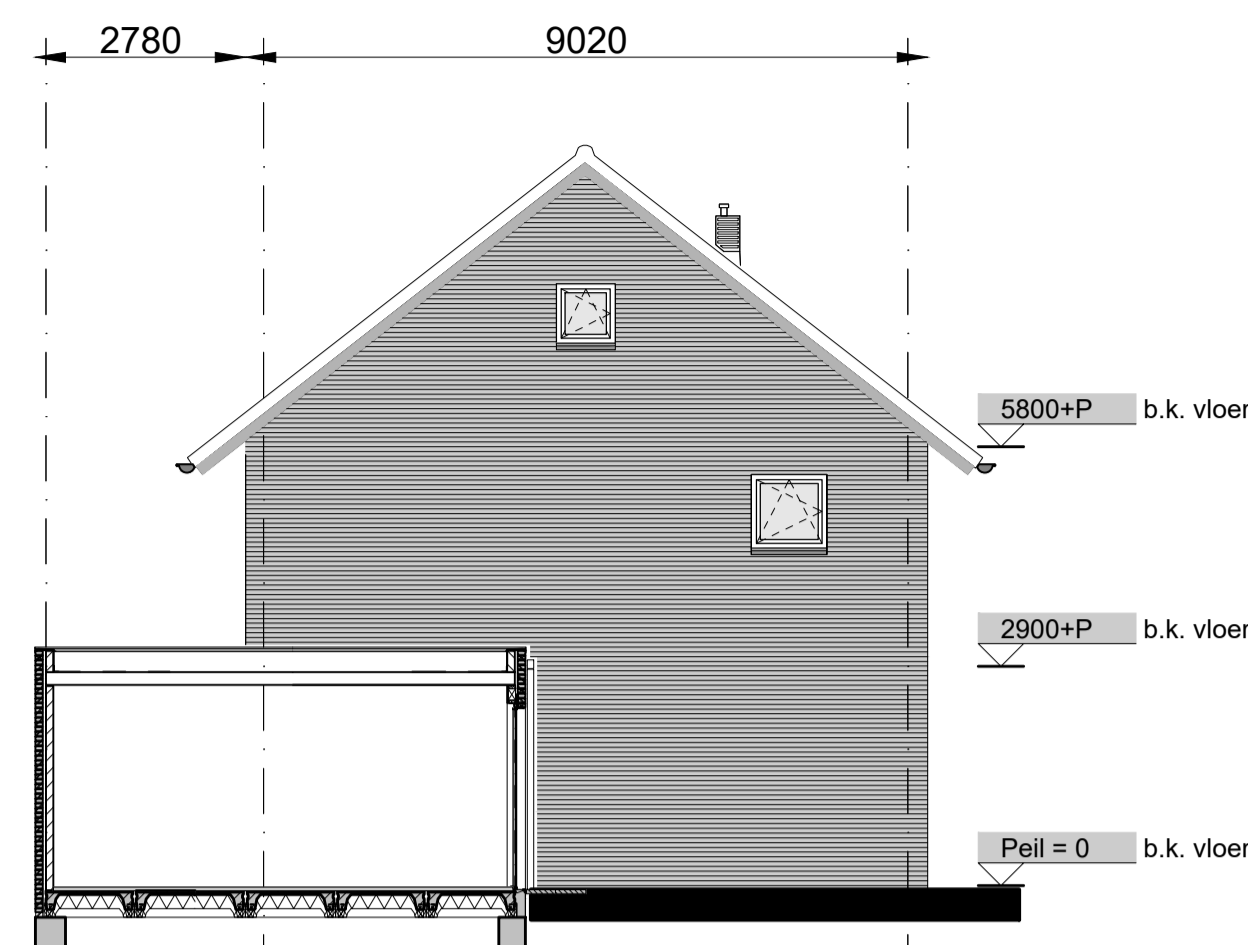

linker kopgevel



achtergevel

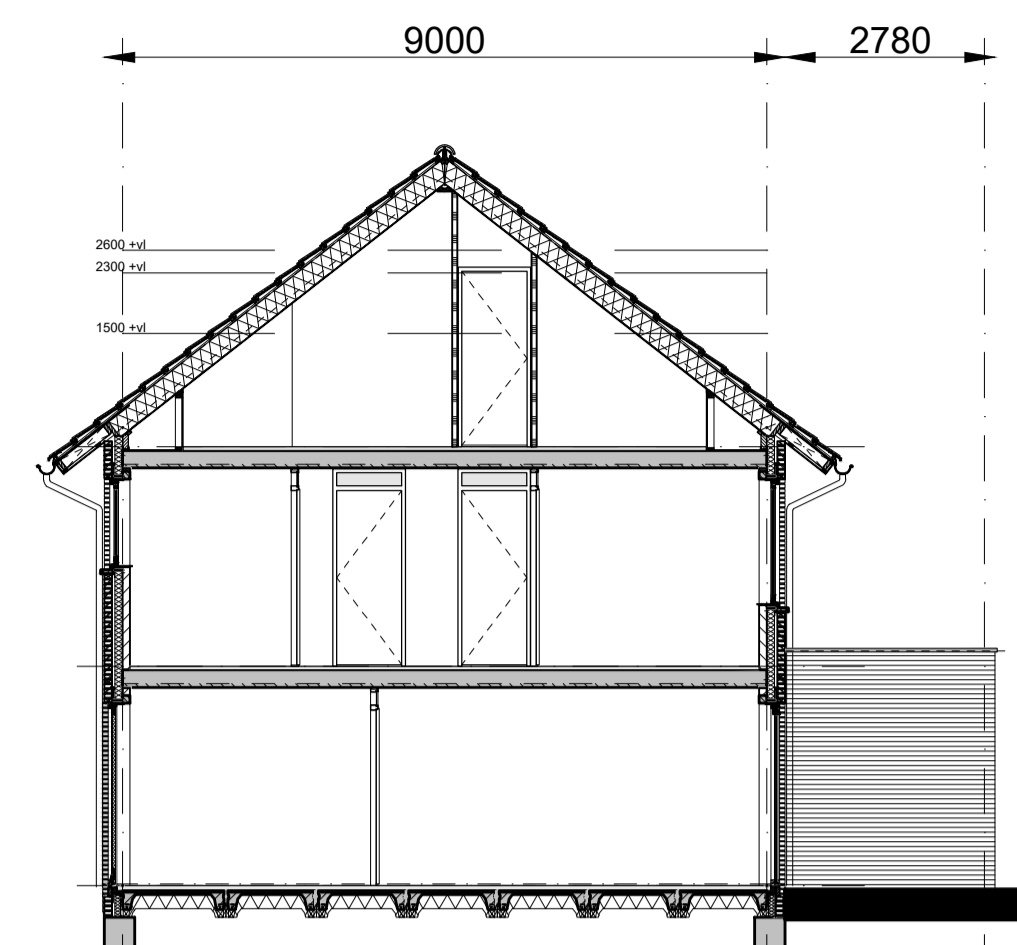


doorsnede A-A


Renvooi

- geveldmetselwerk
- kalkzandsteen
- betonnen stabiliteitswand
- scheidingswand standaard
- scheidingswand zwaar
- isolatie
- isolatie met gevelbetimmering
- kruipruimte
- opstelplaats kooktoestel
- opstelplaats koelkast
- opstelplaats wasmachine
- cv ketel
- warmte ventilatiepomp
- meterkast
- tegelwerk vloer
- hemelwaterafvoer
- lichtpunt
- wandlichtpunt
- enkelpolige schakelaar
- enkelpolige schakelaar + wcd
- serie schakelaar
- wissel schakelaar
- 3 standen schakelaar mv
- rookmelder
- cv verdeler
- beldrukker
- bel
- dubbele wandcontactdoos (wcd)
- enkele wandcontactdoos (wcd)
- onbedrade leiding t.b.v. boiler
- enkele wcd t.b.v. afzuigkap
- enkele wcd t.b.v. koelkast
- enkele wcd t.b.v. wasmachine
- enkele wcd t.b.v. warmte ventilatiepomp
- enkele wcd t.b.v. centrale verwarming unit
- onbedrade leiding t.b.v. centrale antenne inrichting
- onbedrade leiding t.b.v. telecom
- bedrade leiding t.b.v. thermostaat
- centraal aarding punt
- afvoerrooster plafond
- radiator
- ventilatie rooster
- wastafel
- fontein
- wandcloset + inbouwreservoir
- douchehoek
- douchekep
- koker tbv standleiding
- natuurlijke ventilatie garage/berging
- onbenede ruimte a.g.v. krijtstreepmethode


3400 9070 5670

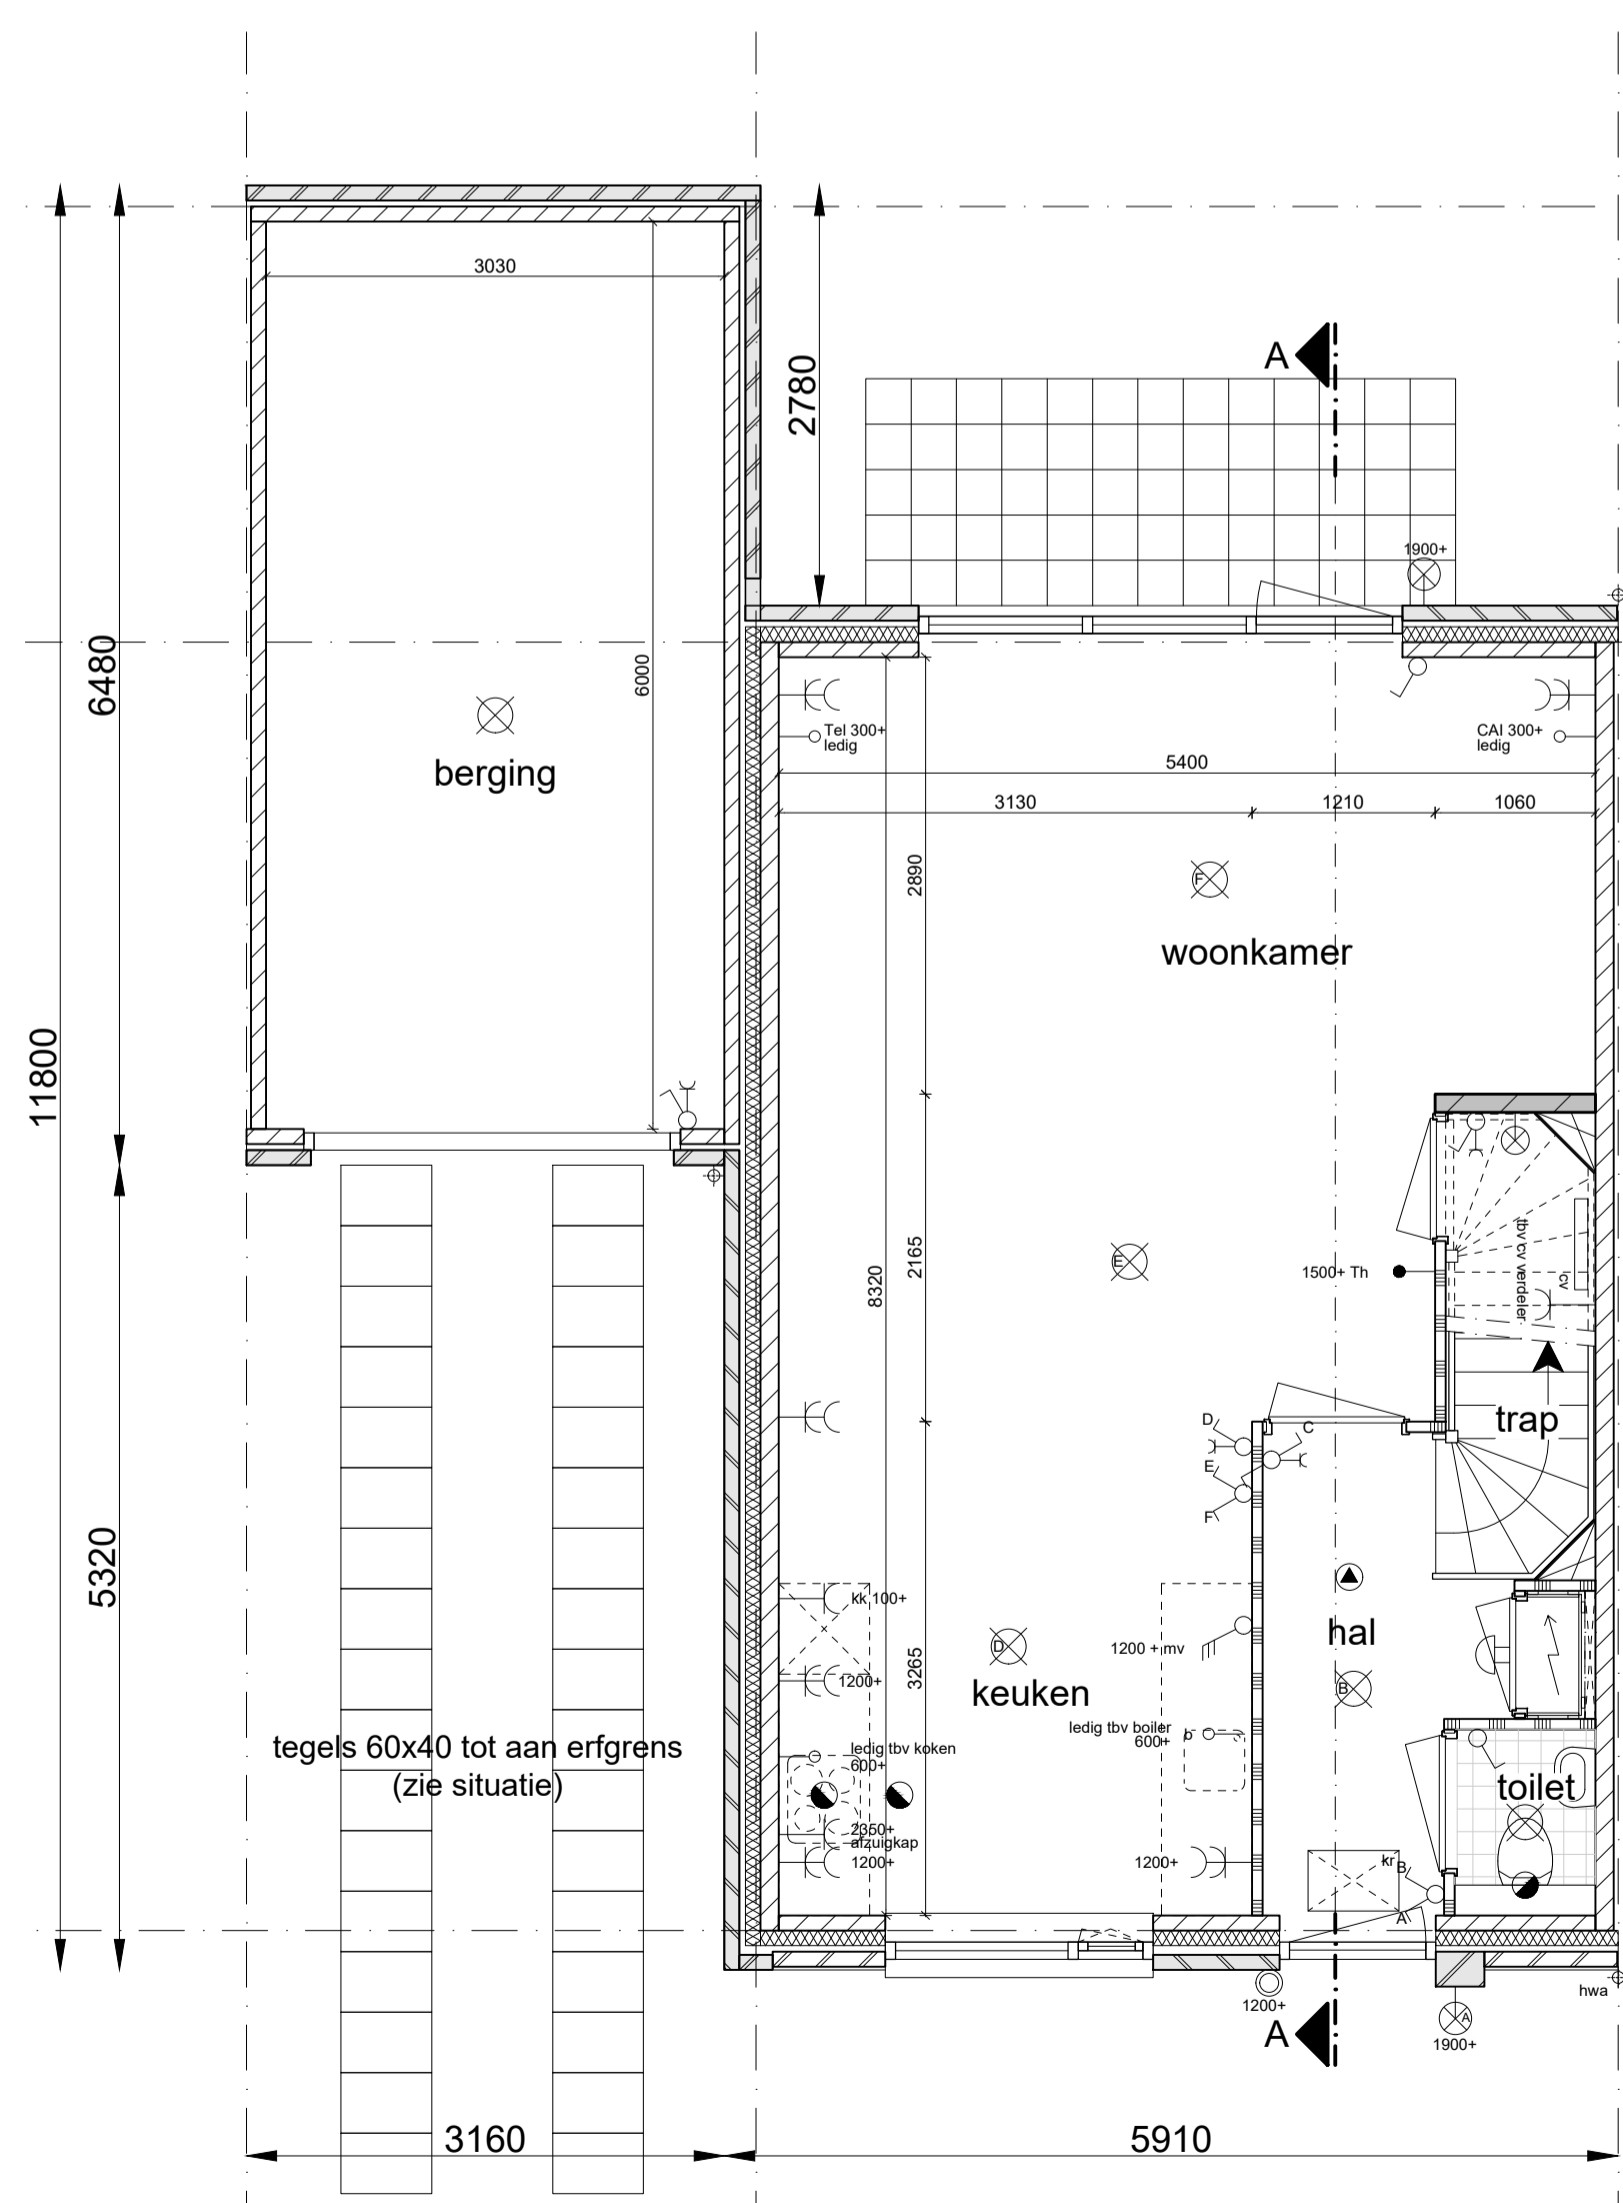


begane grond

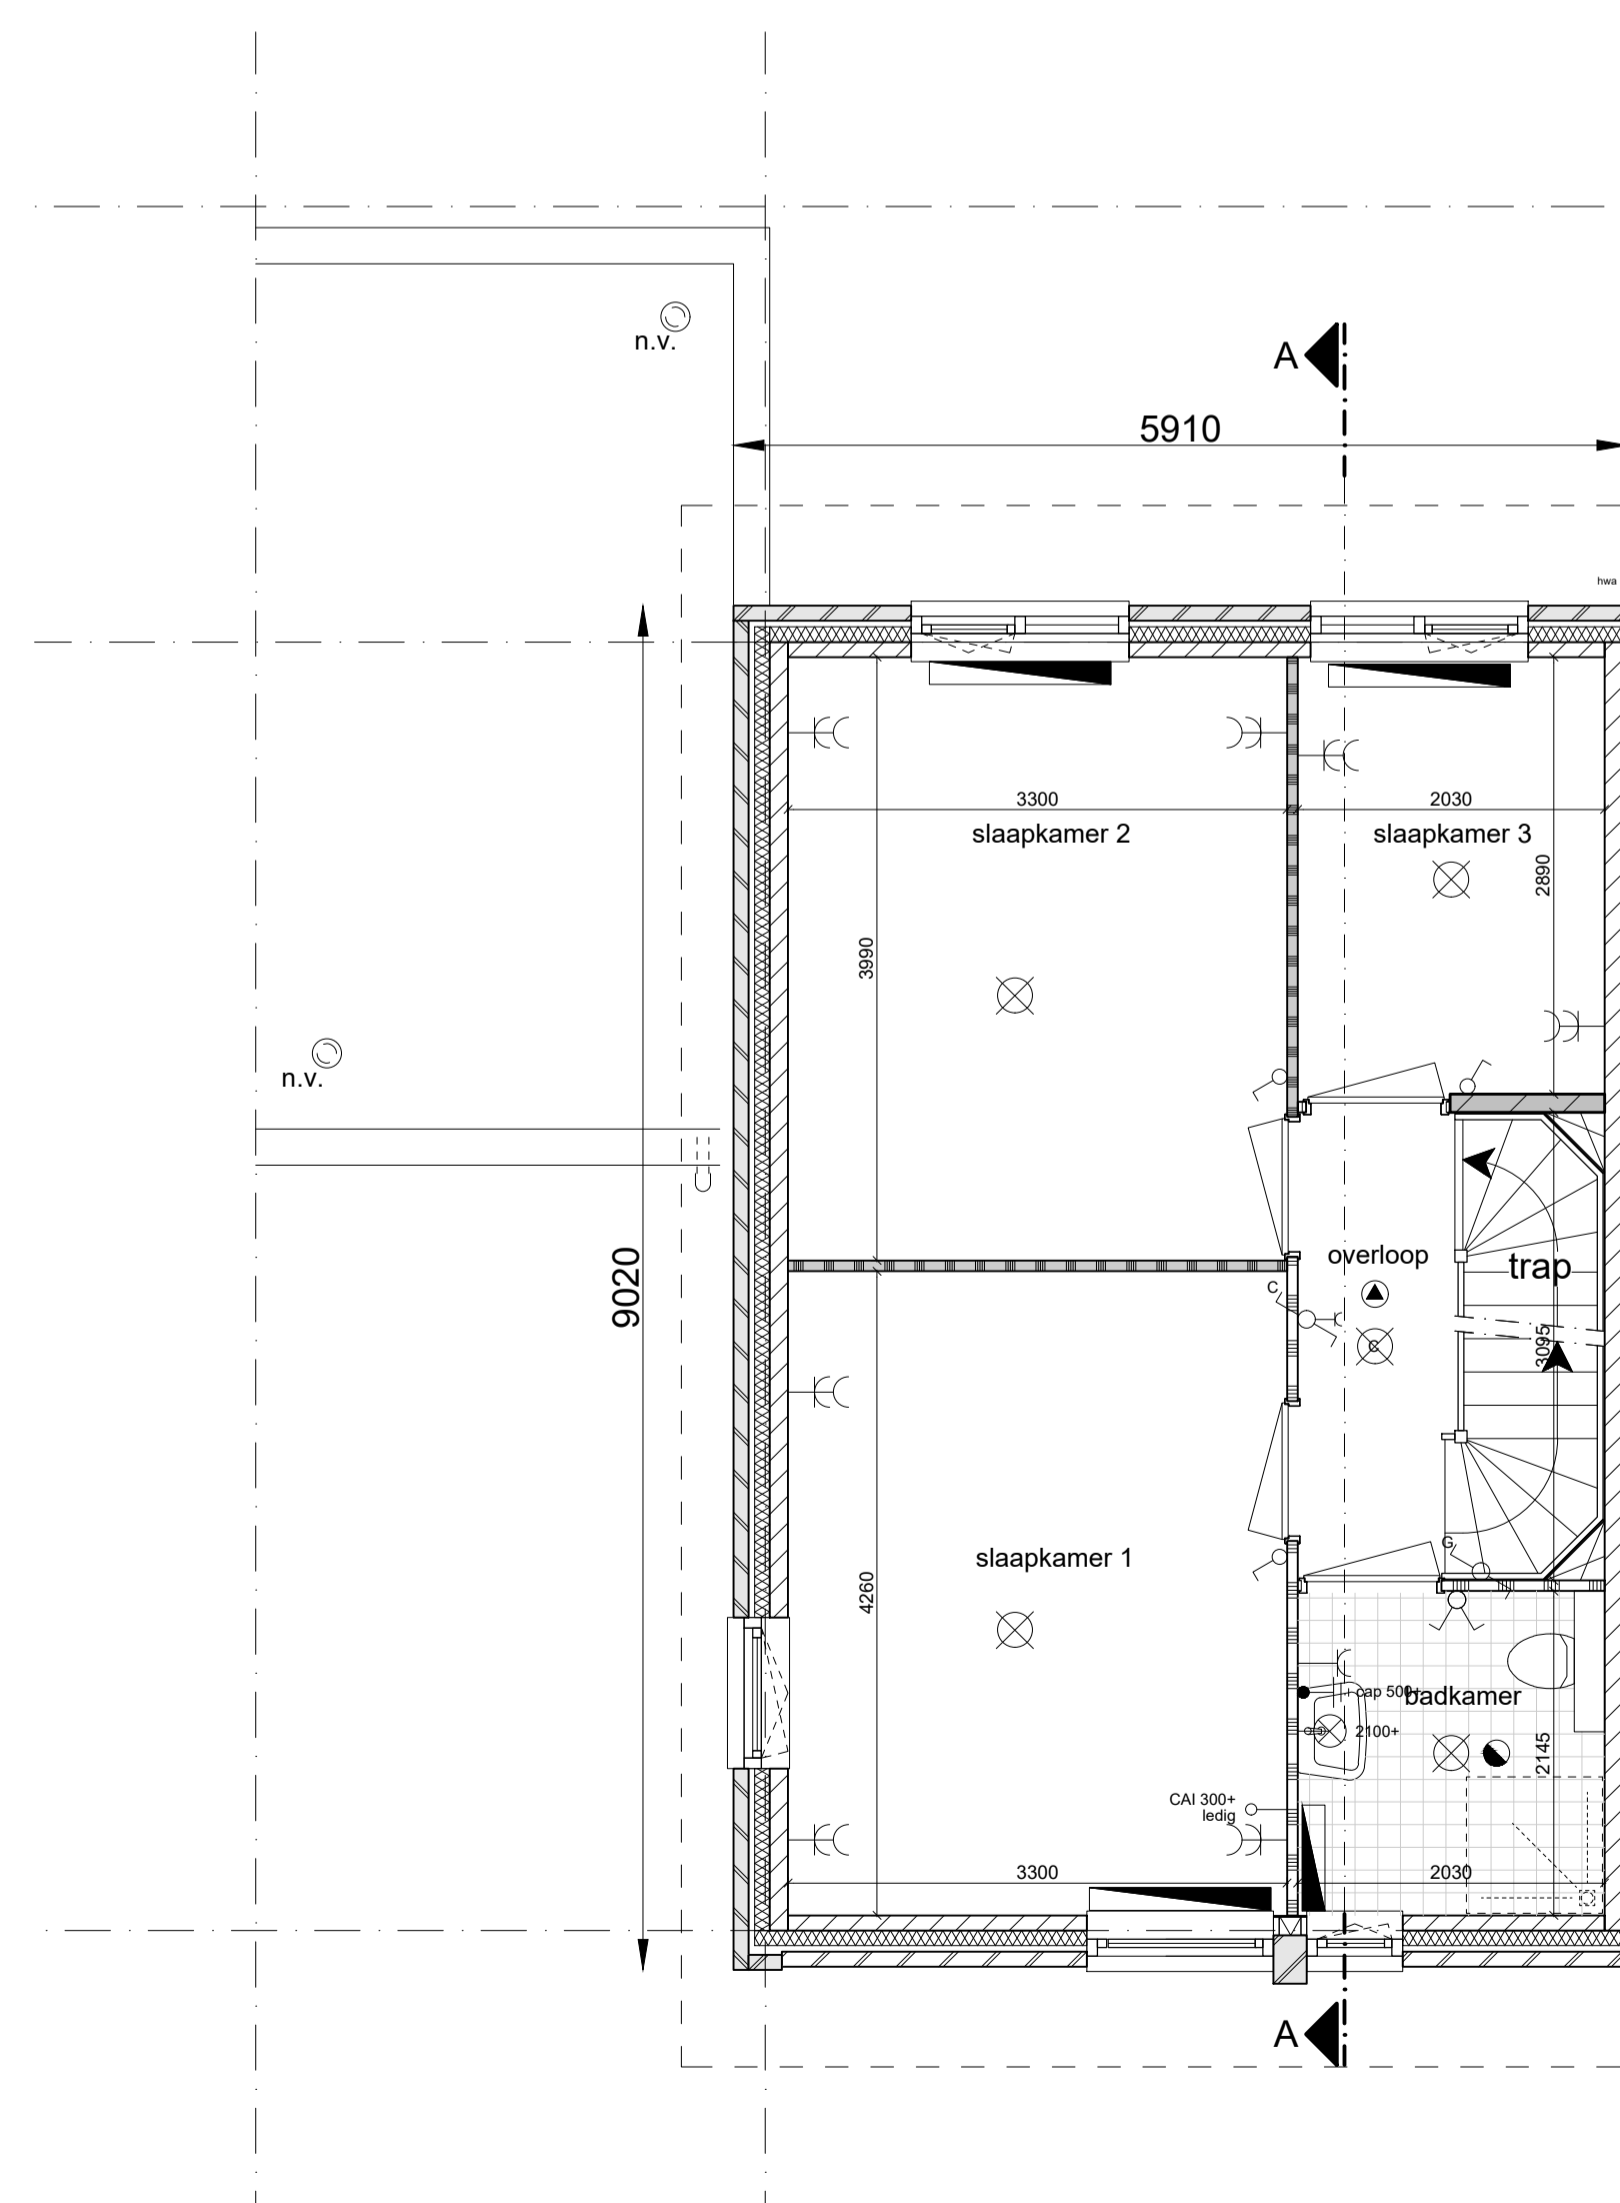

1e verdieping

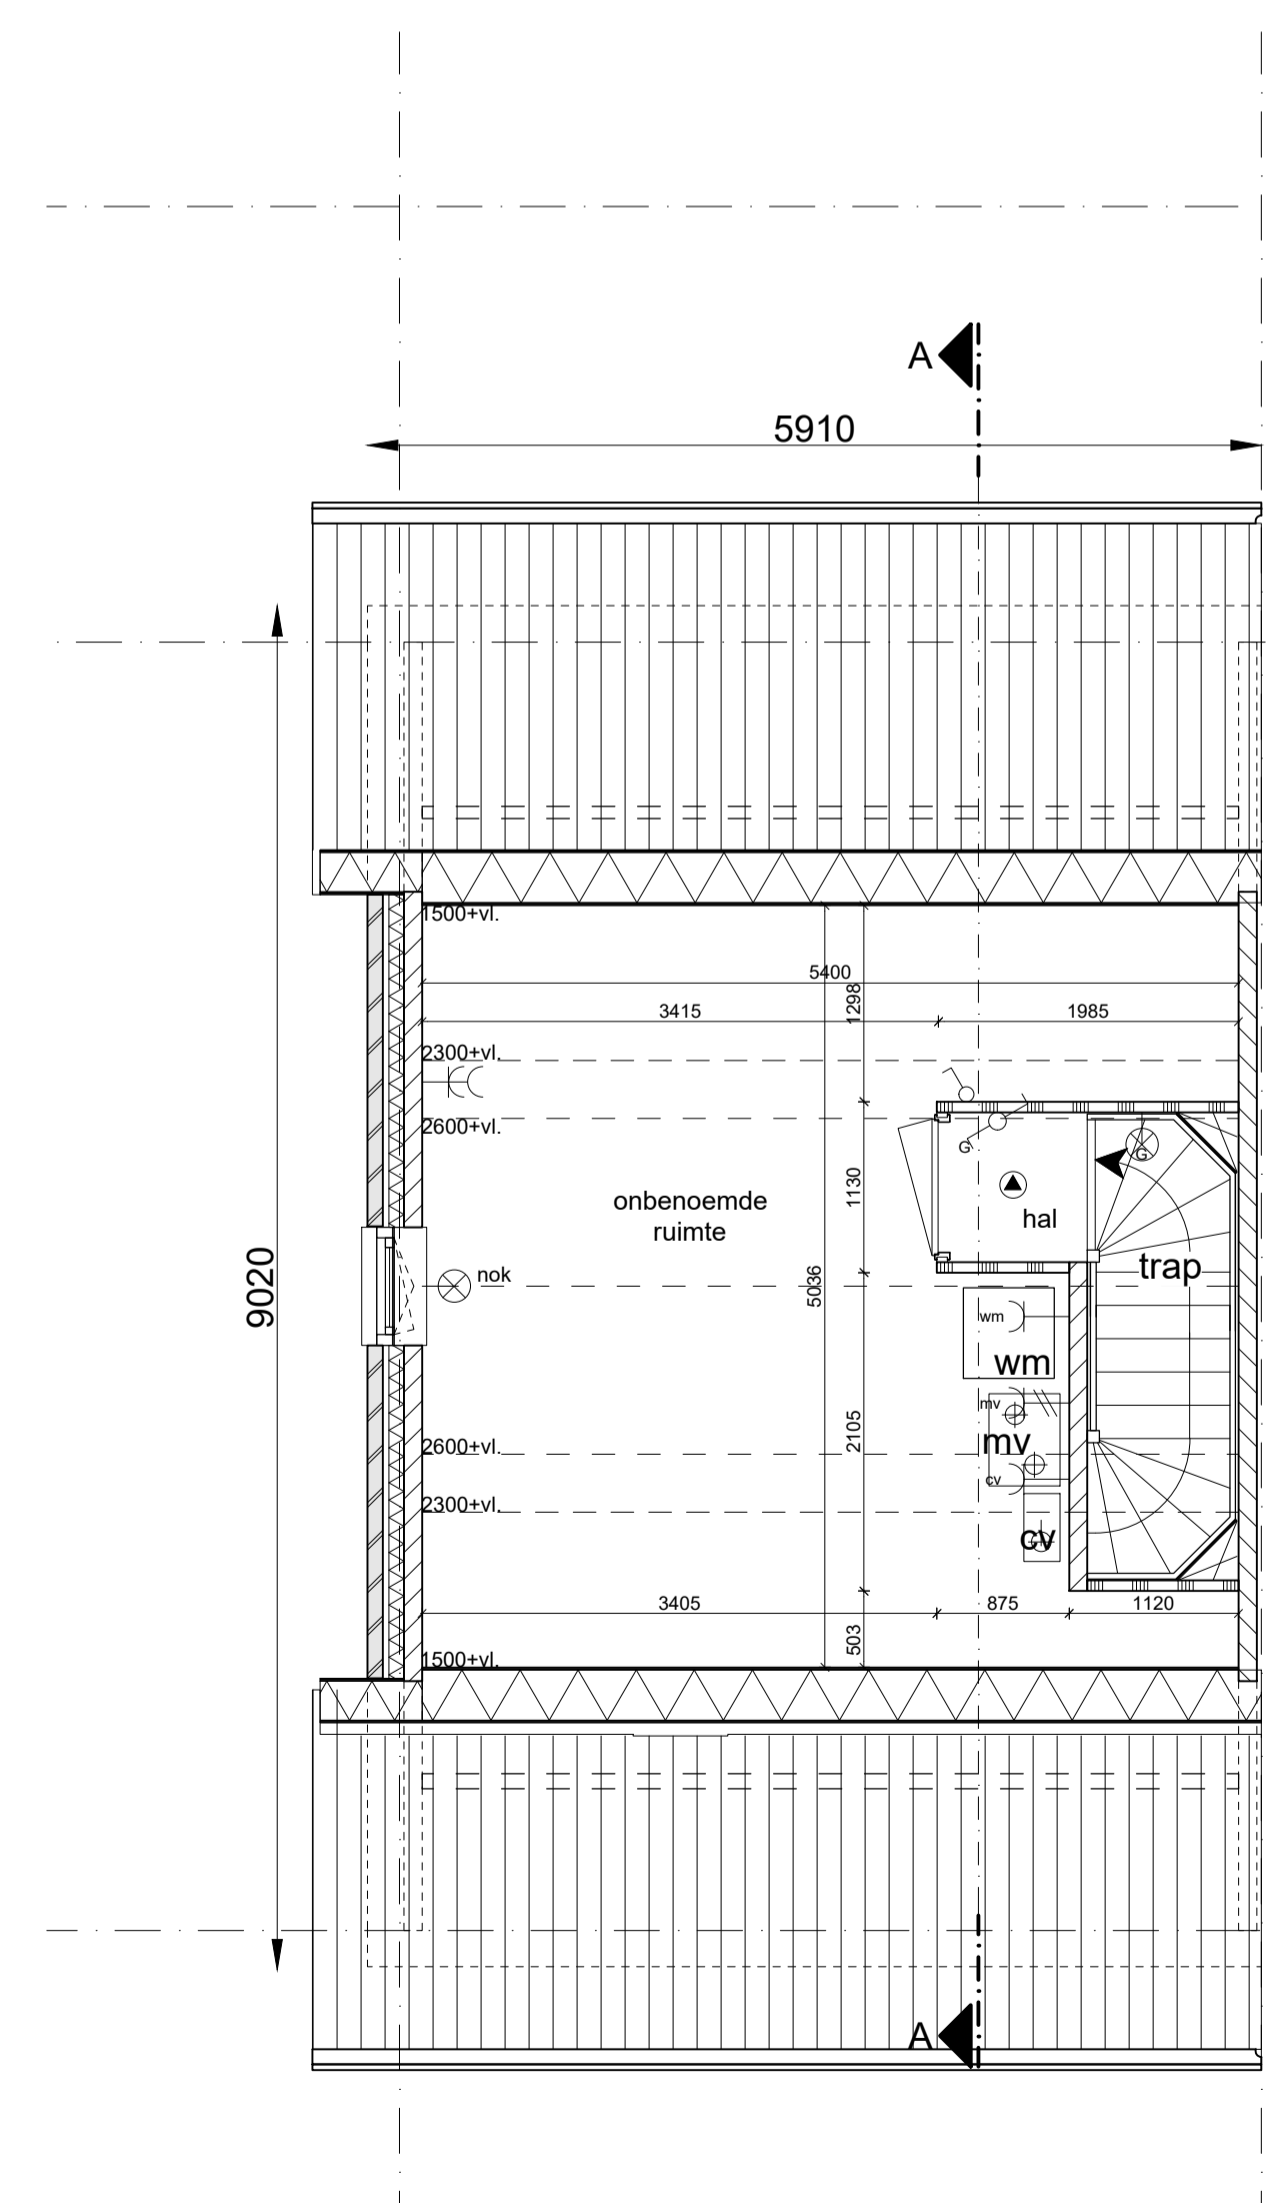

2e verdieping

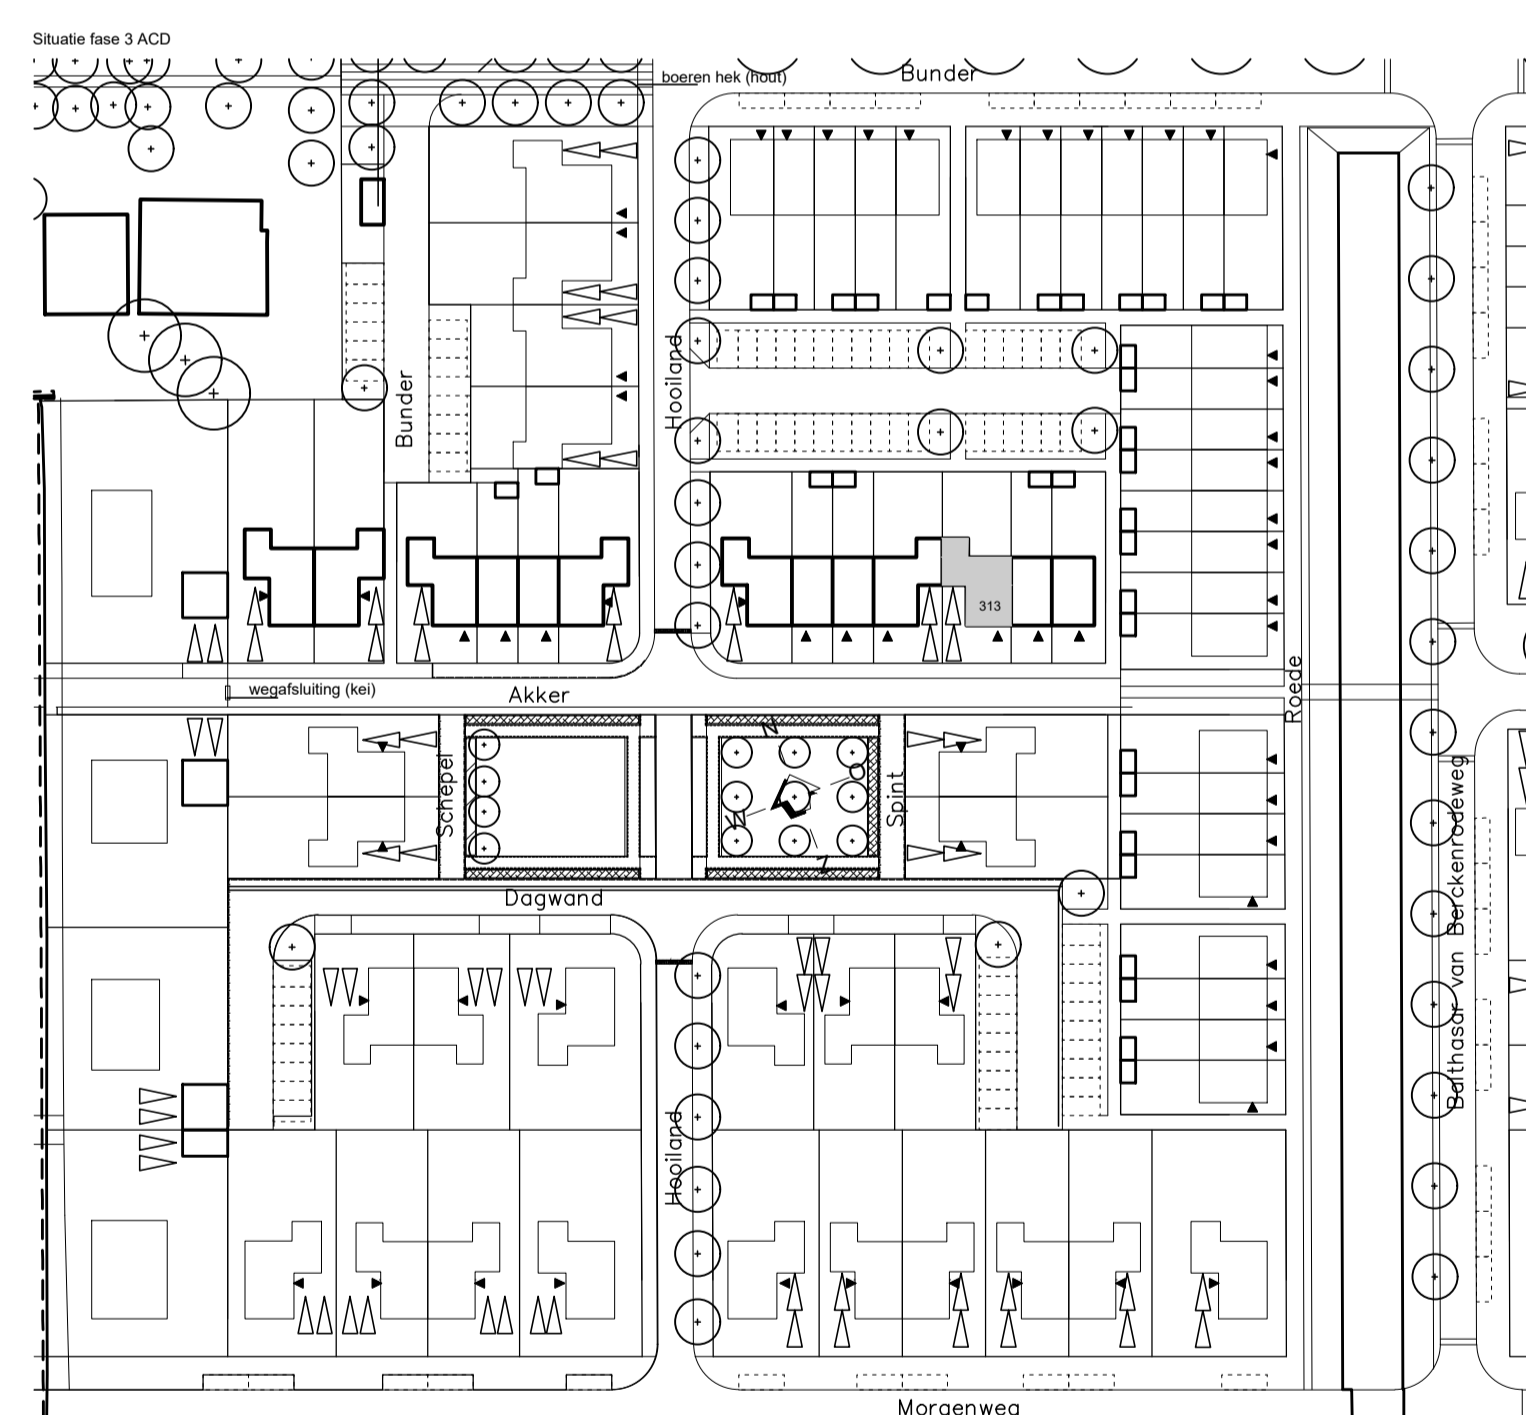

WUZIGINGSdatum	OMSCHRIJVING	FORMAAT	DATUM
A/		A1	
B/			30-06-2017
C/			
D/			
E/			
F/			
G/			
H/			
I/			
J/			
K/			
PROJECT	Middenbeemster de Keyser deelplan 3ACD	PROJECTNUMMER	0143
		BLADNUMMER	KAO-313

**JUST ARCHITECTS**  
 BOUWERIJ 81  
 1185 XW AMSTELVEEN  
 020 - 3459850  
 JA@JUSTARCHITECTS.EU  
 FAX. 020 - 4535877  
 WWW.JUSTARCHITECTS.EU

Woning type R3\_6  
 bouwnummer 313