




linker zijgevel

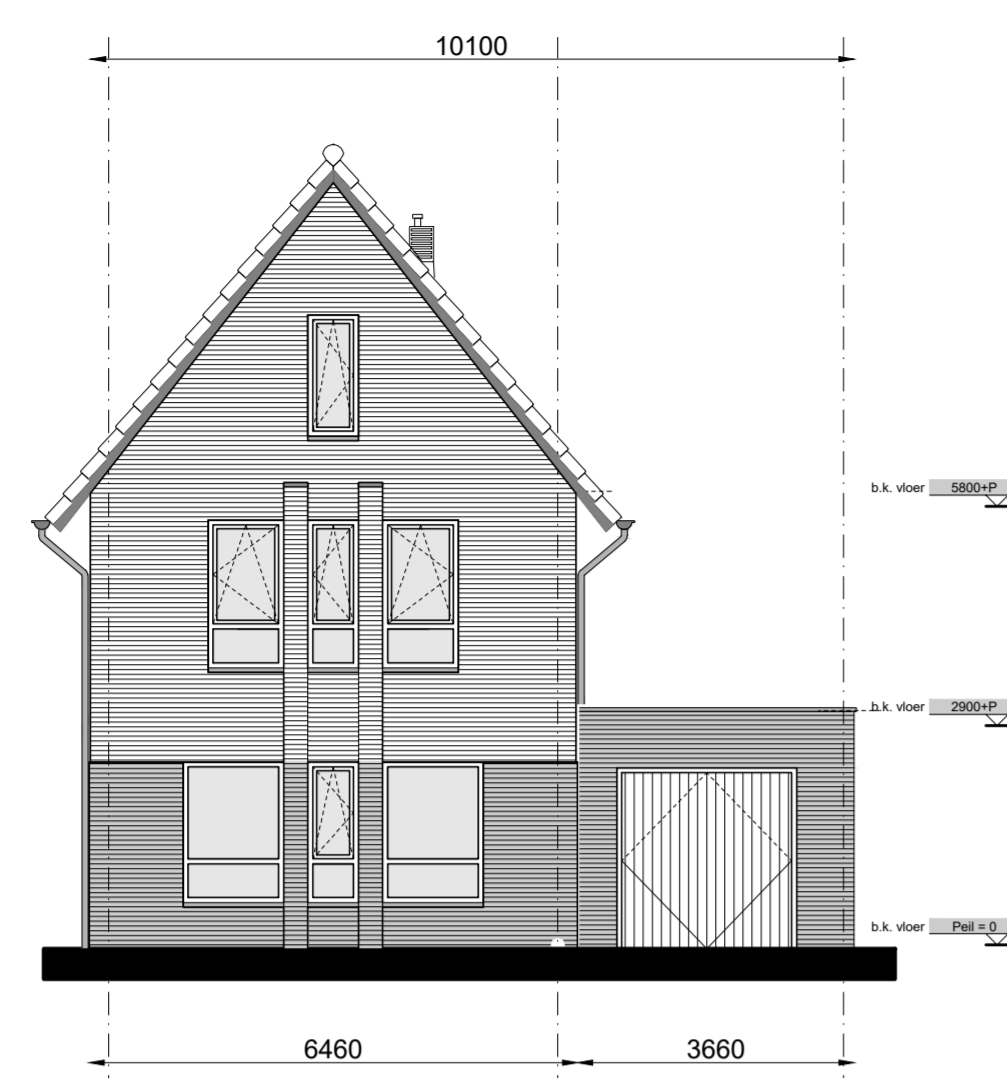


voorgevel

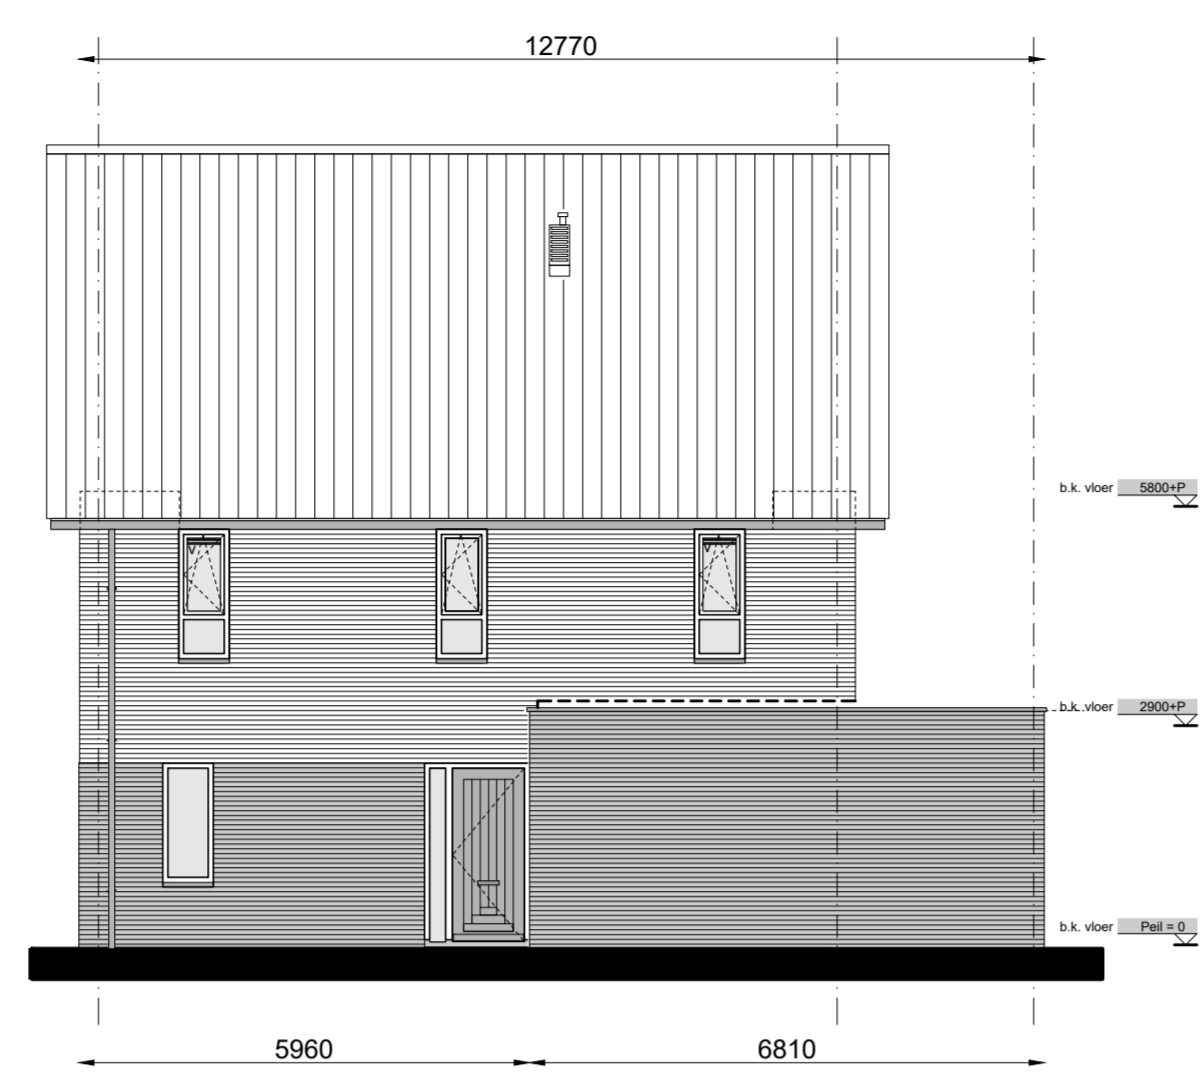


rechter zijgevel

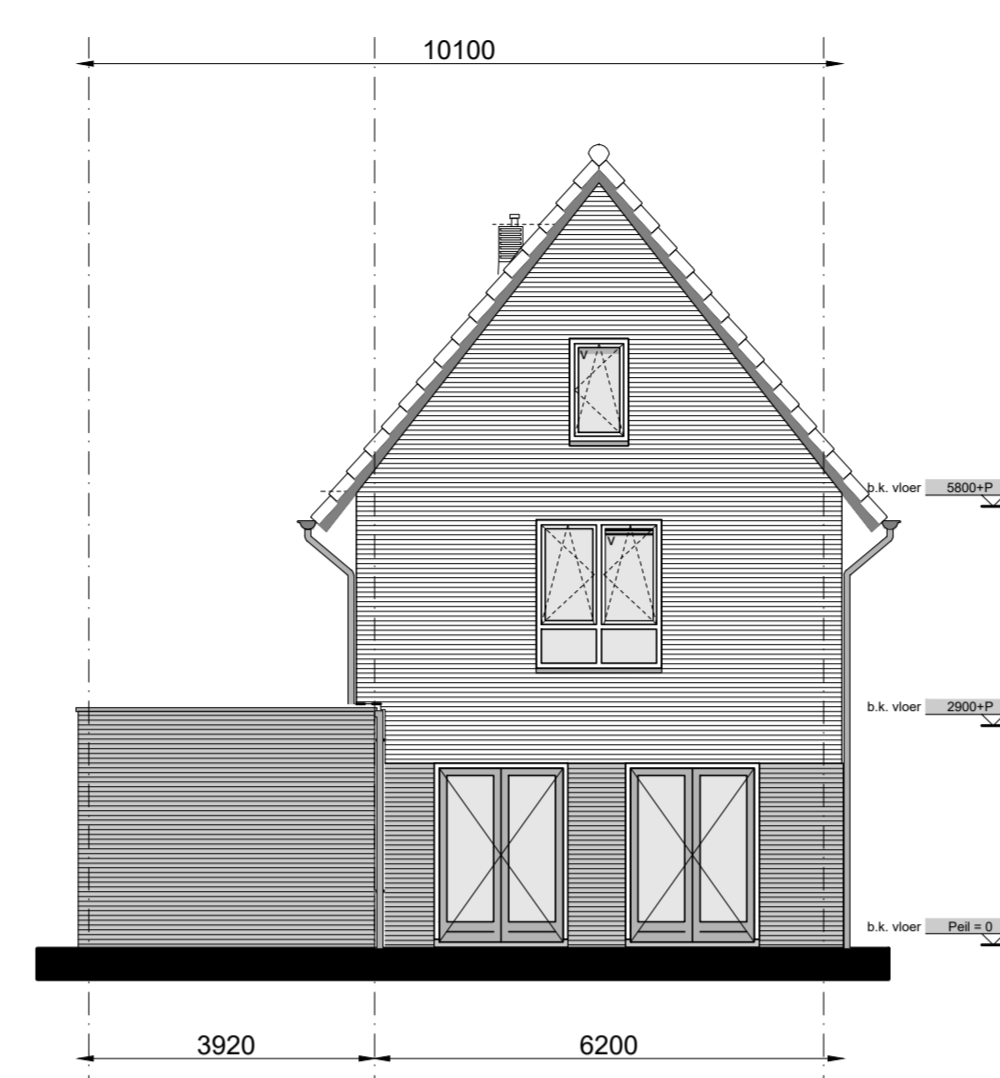


achtergevel

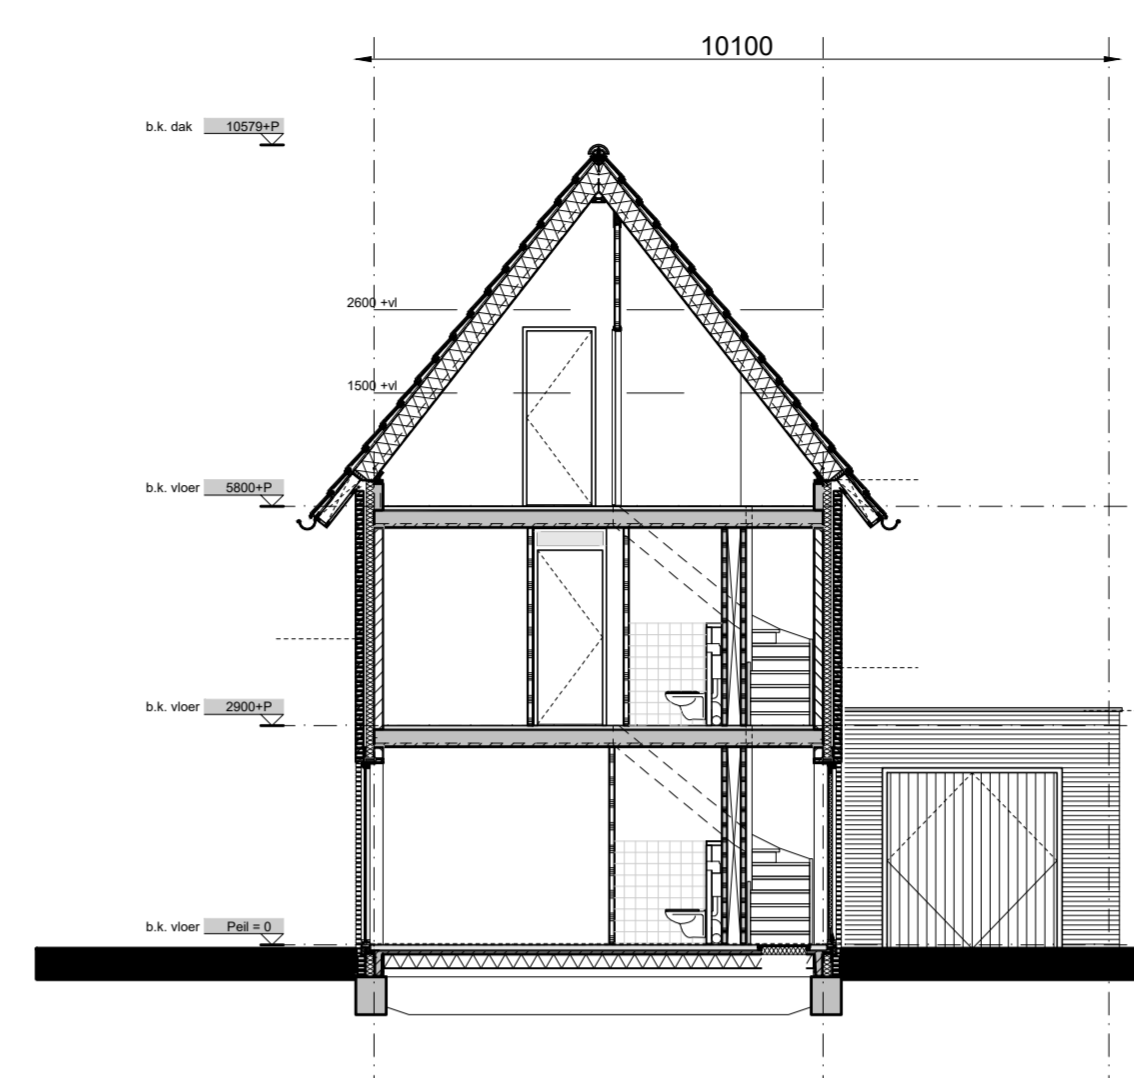


doorsnede A-A

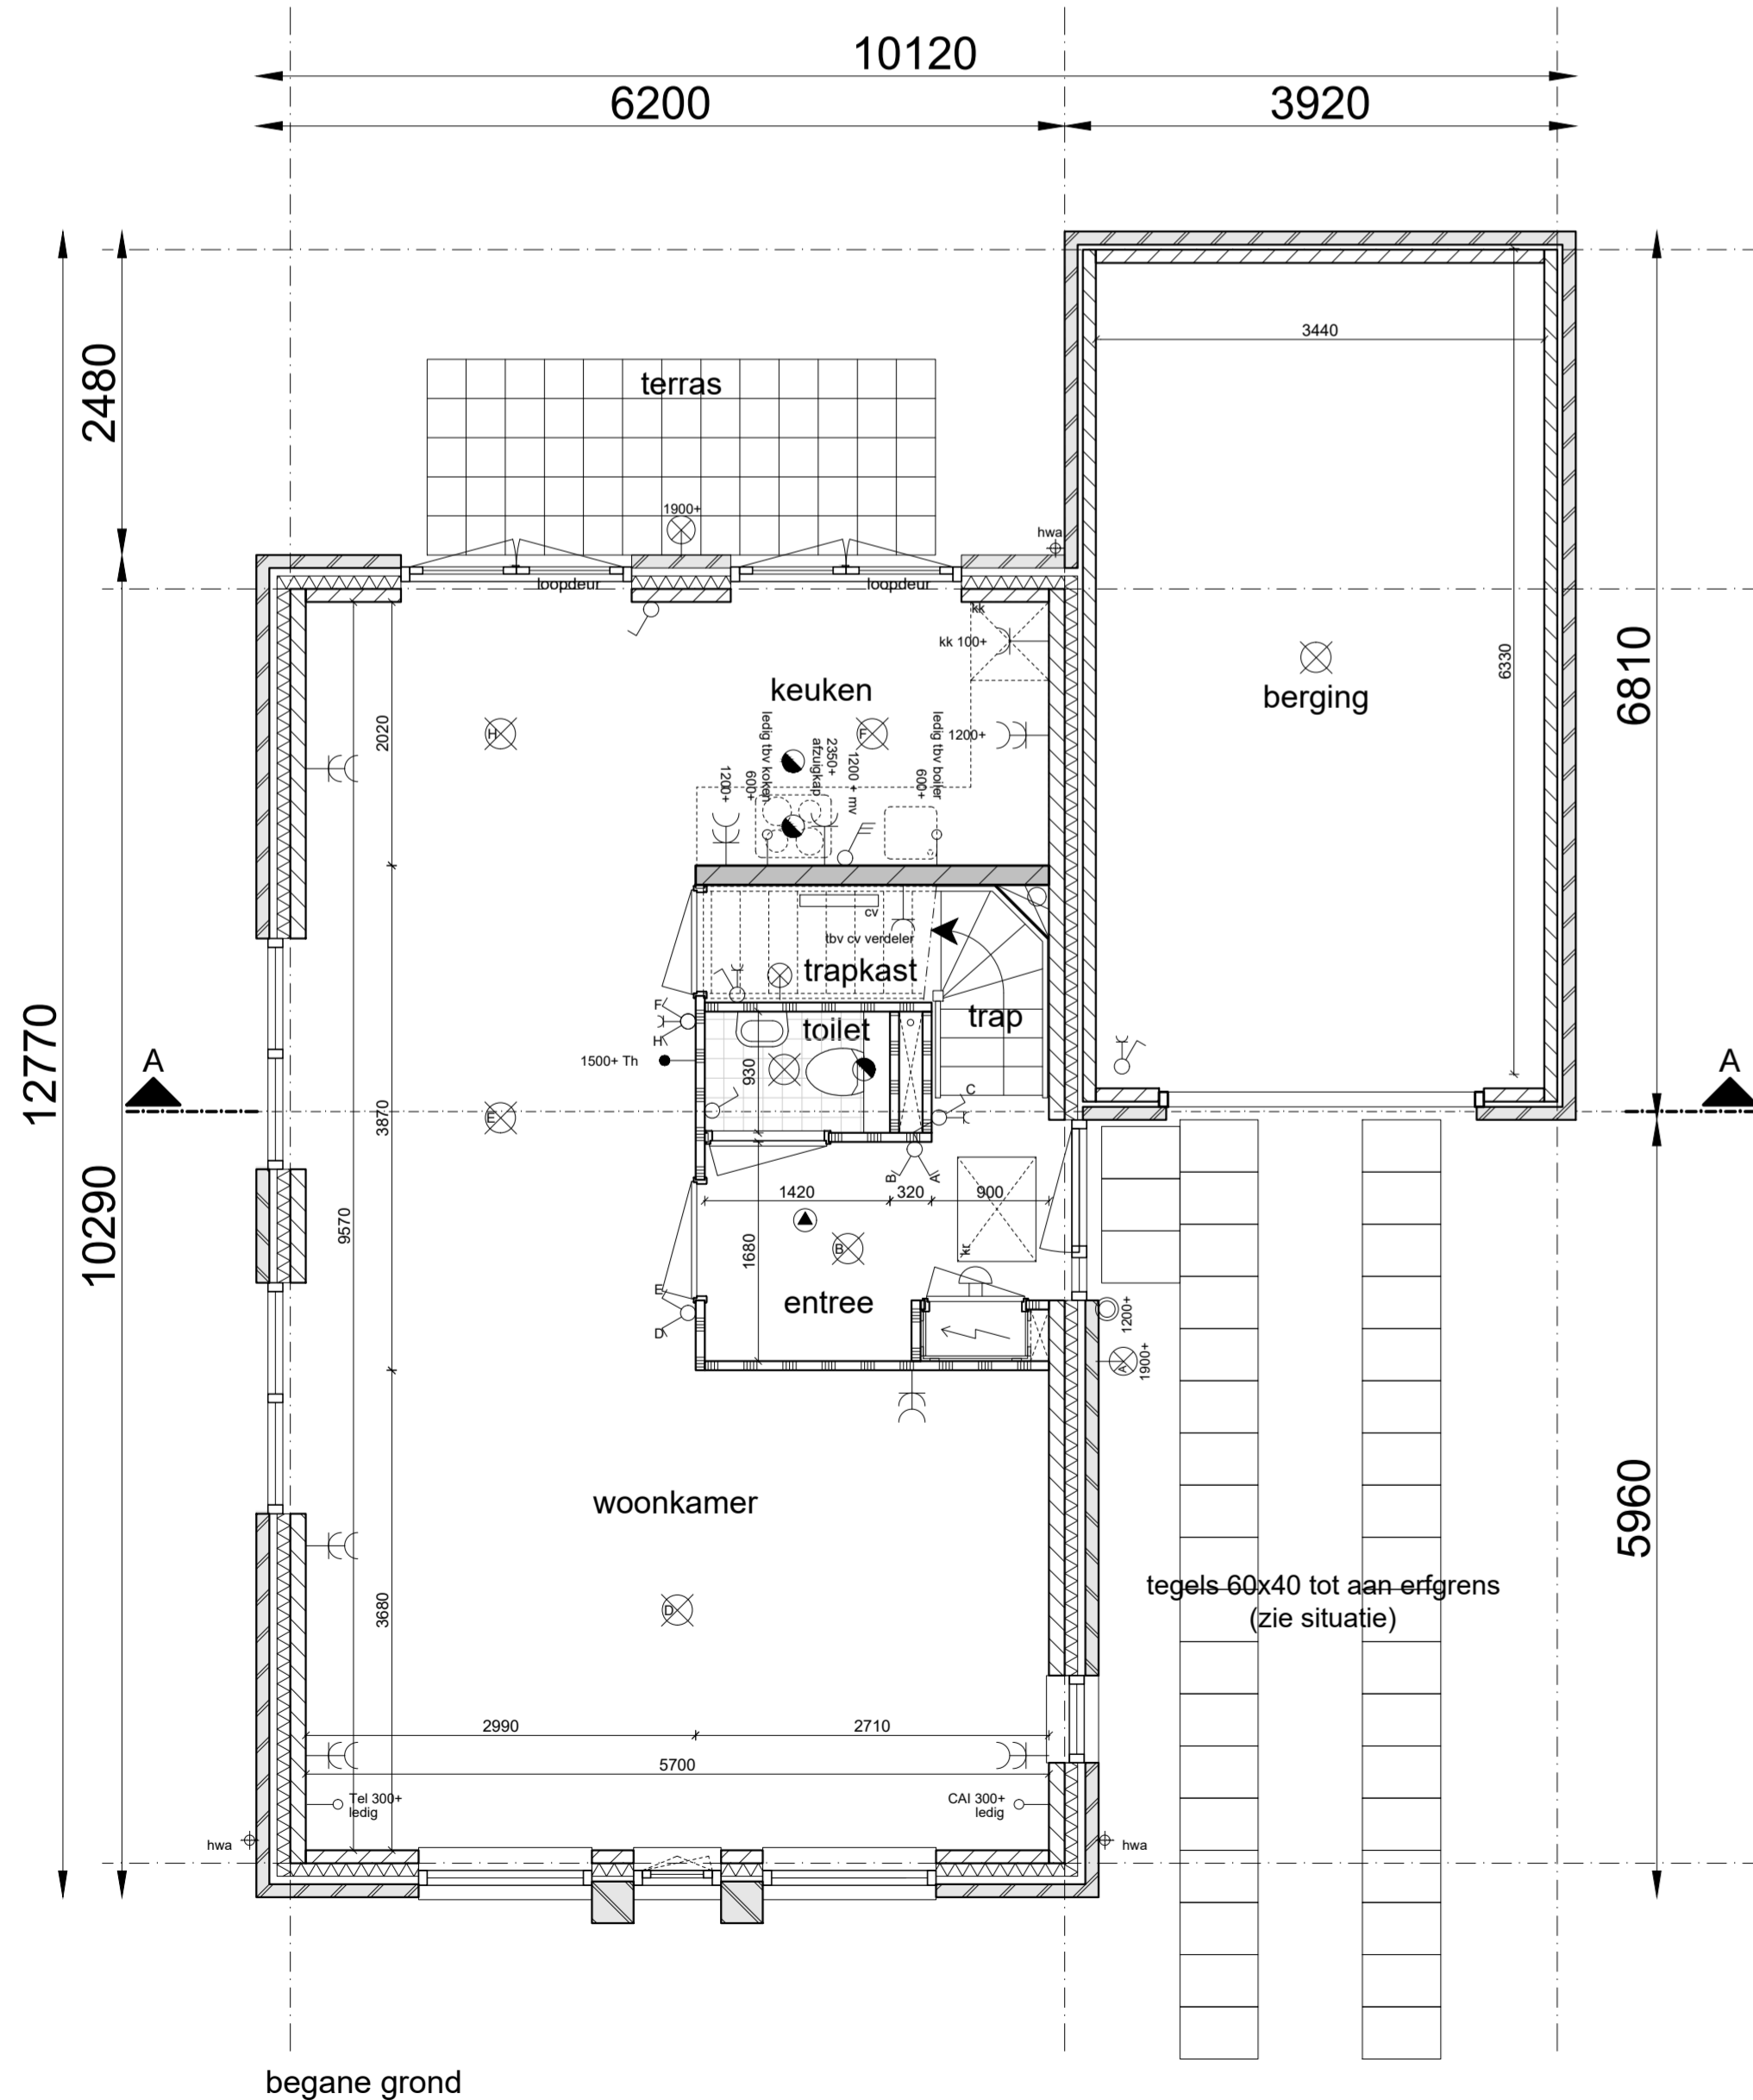

begane grond

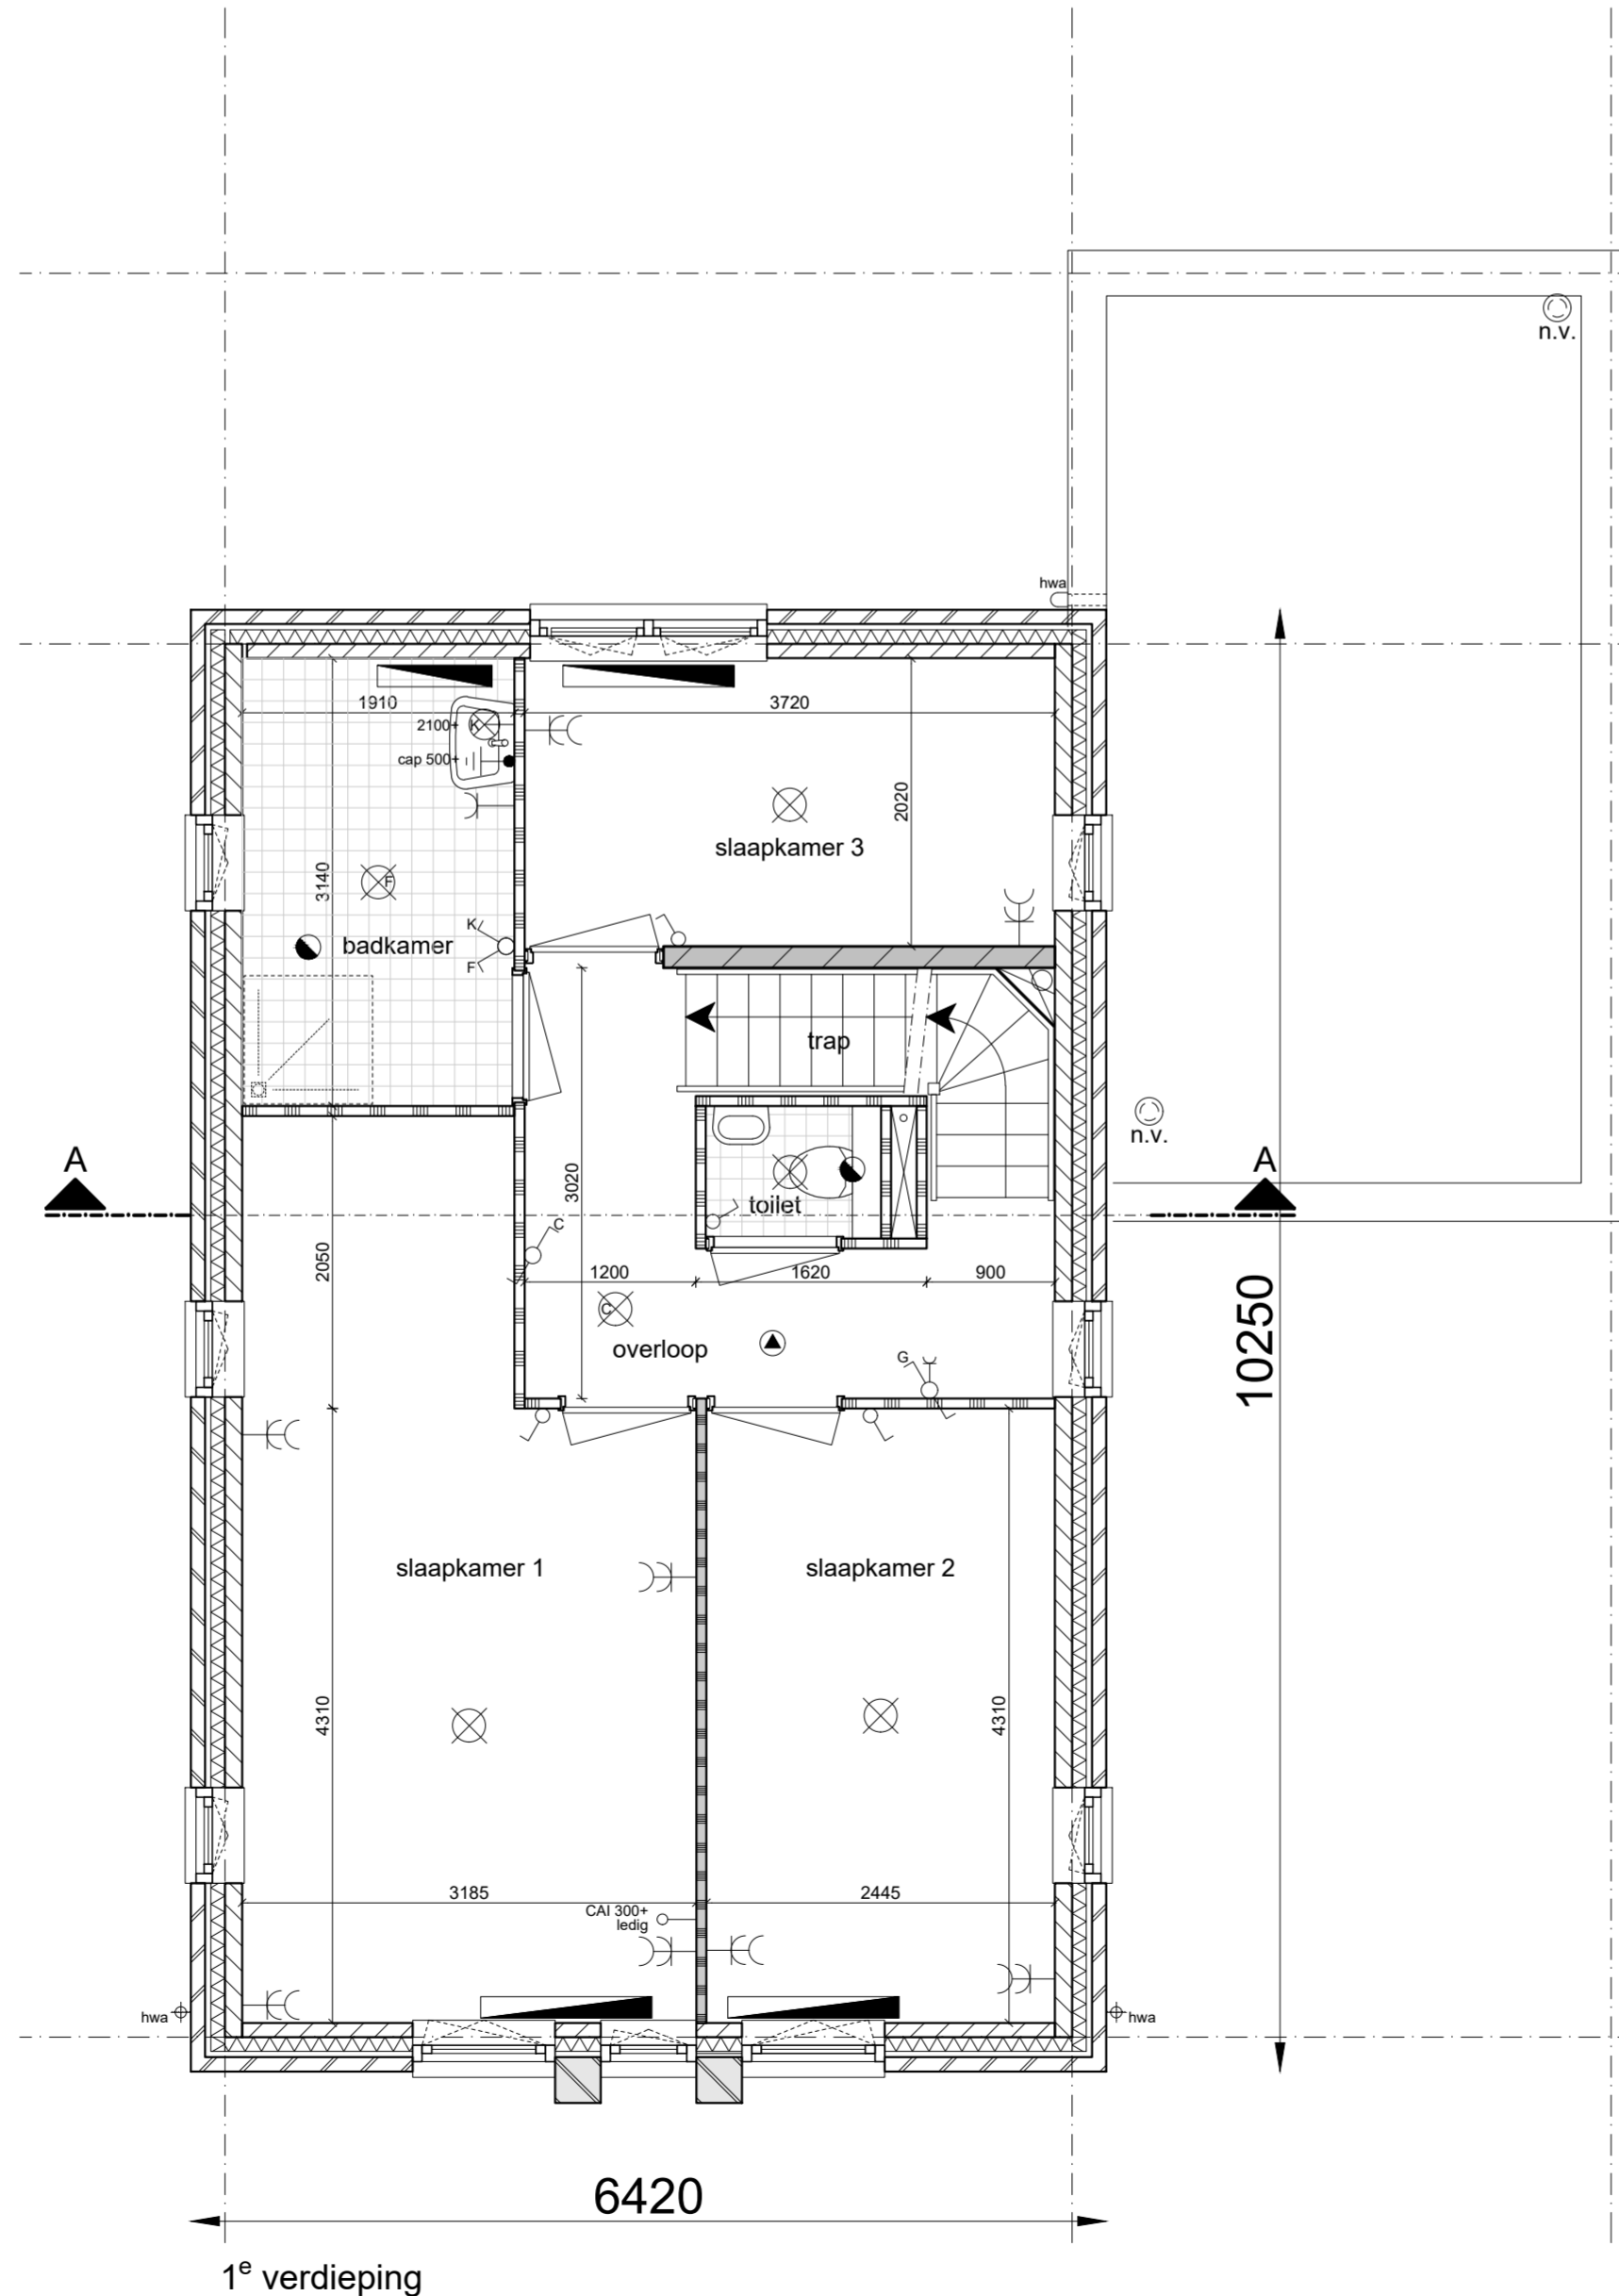


1e verdieping

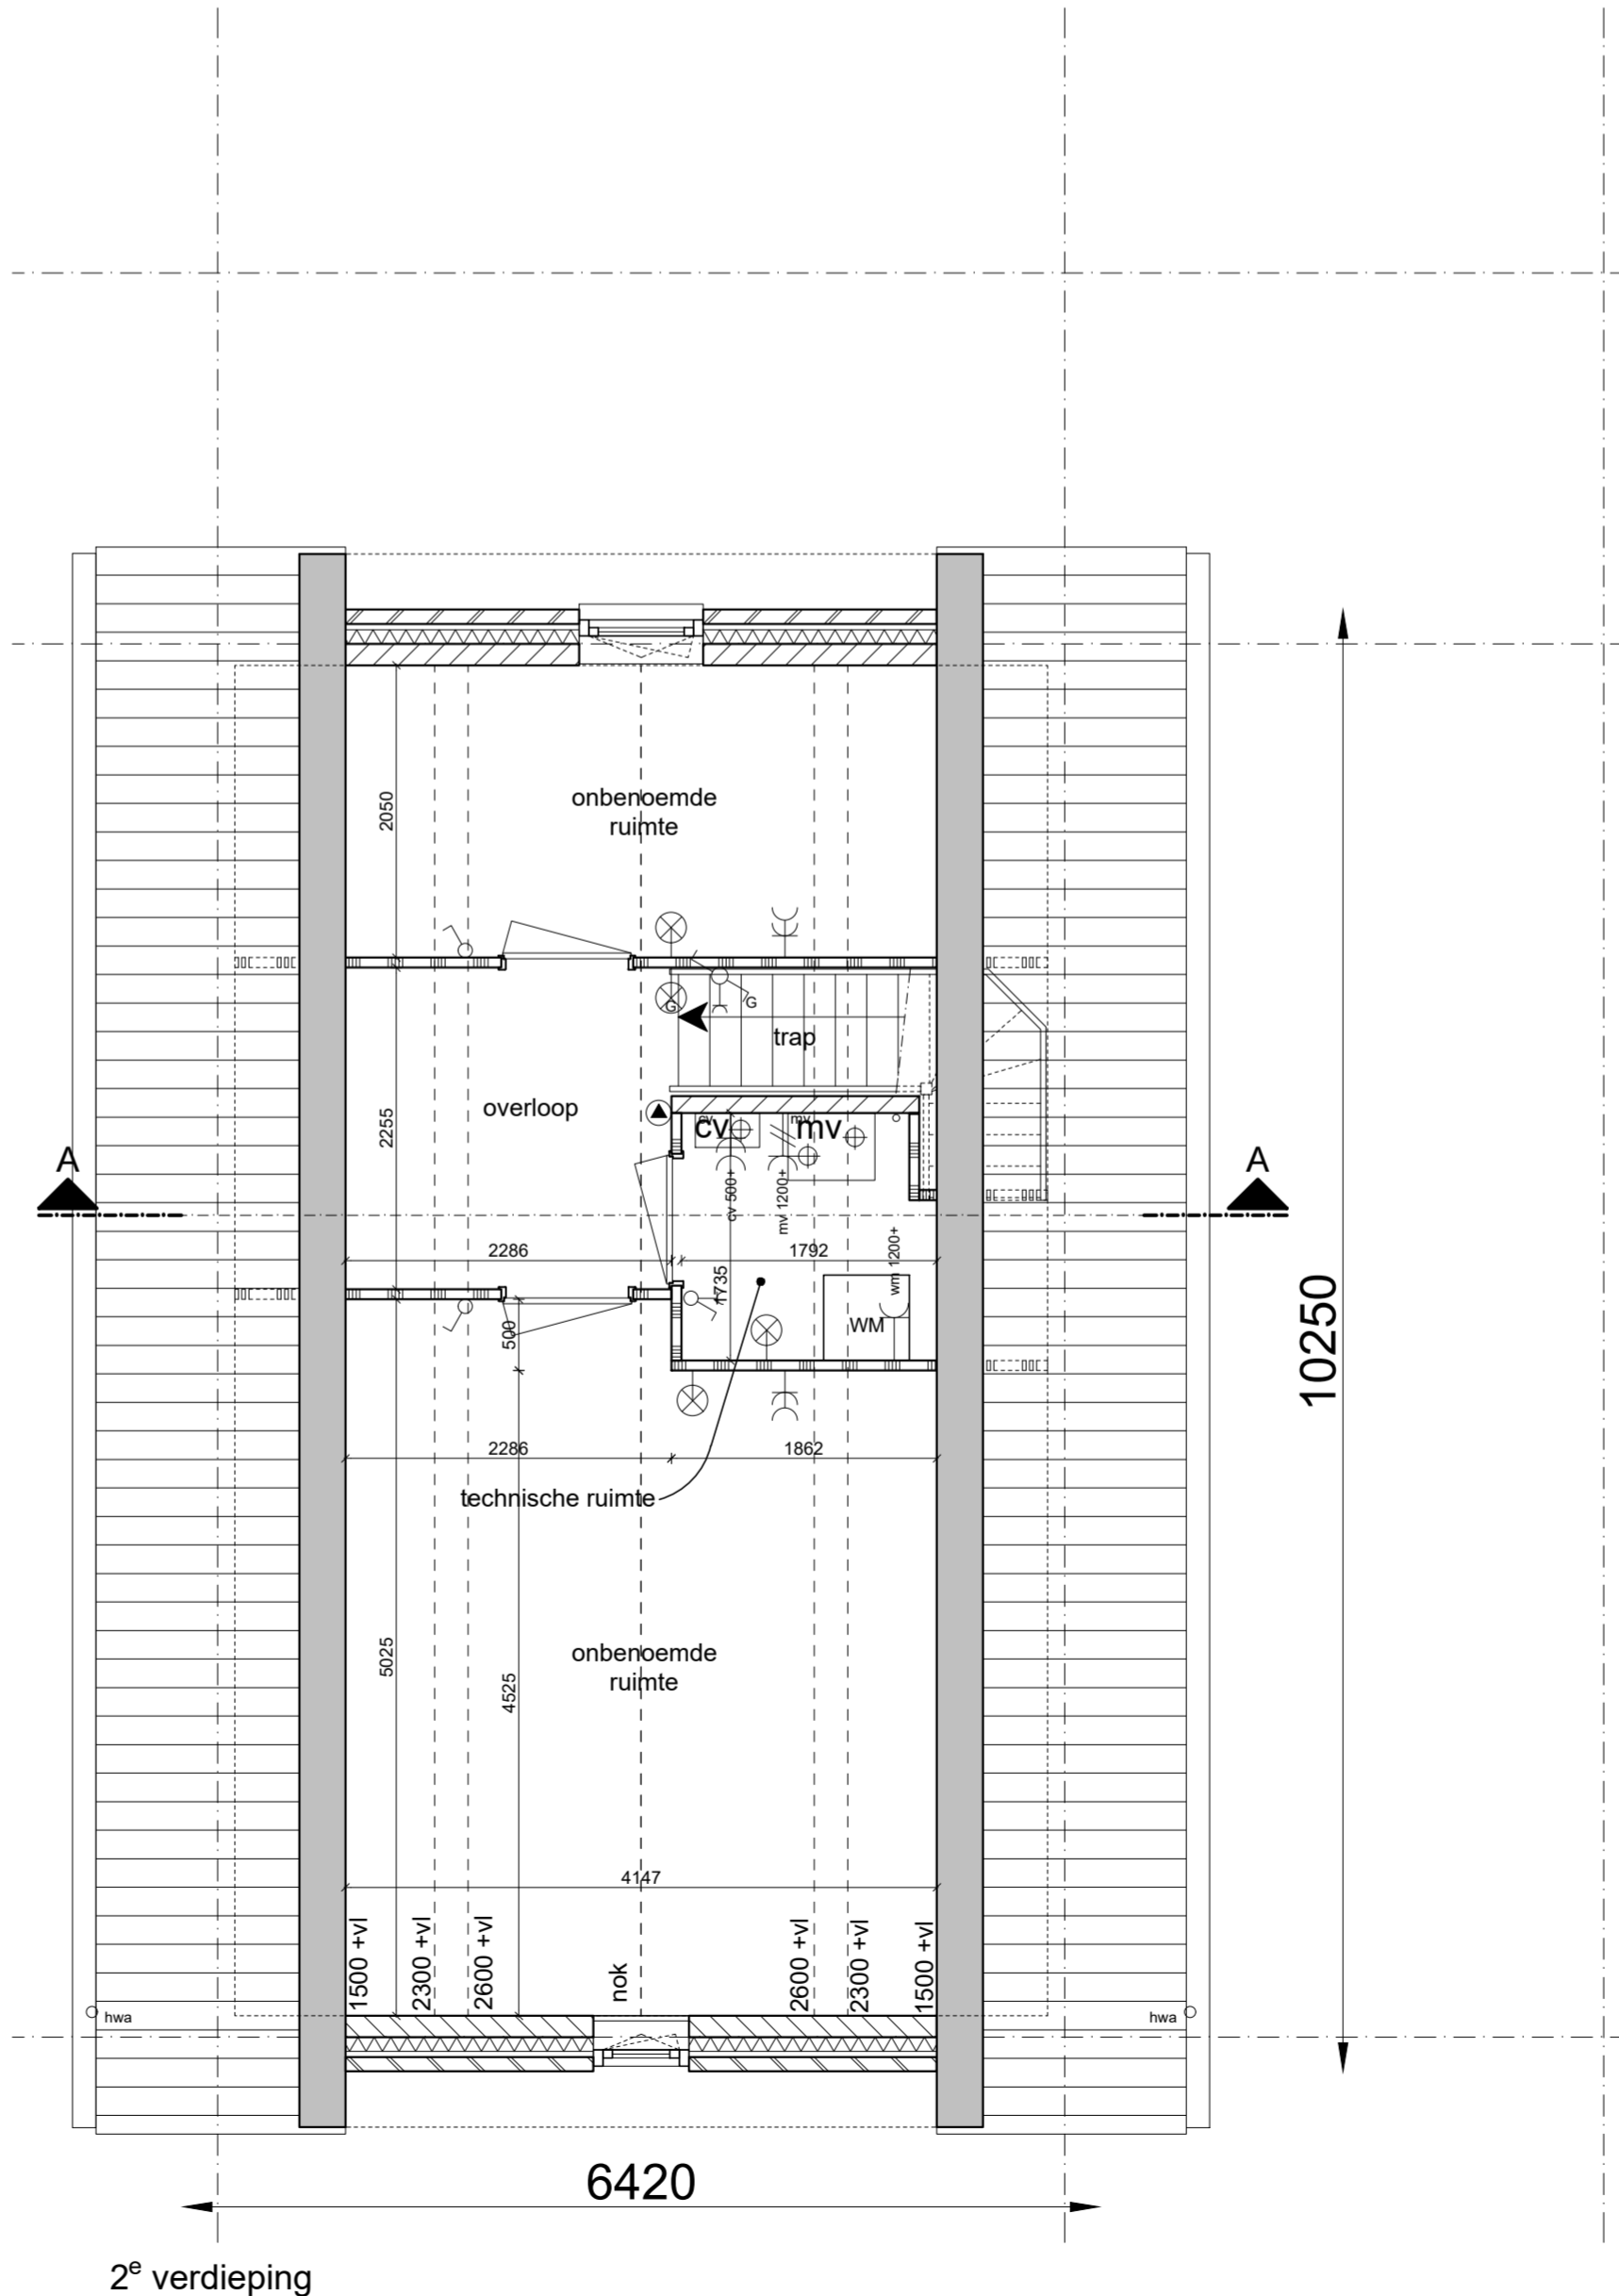

2e verdieping

Renvooi

- | | | | |
|--|-------------------------------|--|--|
| | gevelmetselwerk | | radiator |
| | kalkzandsteen | | dubbele wandcontactdoos (wcd) |
| | betonnen stabiliteitswand | | enkele wandcontactdoos (wcd) |
| | scheidingswand standaard | | onbedrade leiding t.b.v. boiler |
| | scheidingswand zwaar | | afzuigkap |
| | isolatie | | enkele wcd t.b.v. afzuigkap |
| | isolatie met gevelbetimmering | | enkele wcd t.b.v. koelkast |
| | kruipruimte | | enkele wcd t.b.v. wasmachine |
| | opstelplaats kooktoestel | | enkele wcd t.b.v. warme ventilatiepomp |
| | opstelplaats koelkast | | enkele wcd t.b.v. centrale verwarming unit |
| | opstelplaats wasmachine | | onbedrade leiding t.b.v. centrale antenne inrichting |
| | cv ketel | | onbedrade leiding t.b.v. telecom |
| | warme ventilatiepomp | | bedrade leiding t.b.v. thermostaat |
| | meterkast | | centraal aarding punt |
| | tegelmetselwerk | | afvoerrooster plafond |
| | hemelwaterafvoer | | radiator |
| | lichtpunt | | ventilatie rooster |
| | wandlichtpunt | | wastafel |
| | enkeelpolige schakelaar | | fontein |
| | enkeelpolige schakelaar + wcd | | wandcloset + inbouwreservoir |
| | serie schakelaar | | douchehoek |
| | wissel schakelaar | | douchekop |
| | 3 standen schakelaar mv | | koker tbv standleiding |
| | rookmelder | | natuurlijke ventilatie garage/berging |
| | cv verdeler | | onbenoemde ruimte a.g.v. krijtstreepmethode |

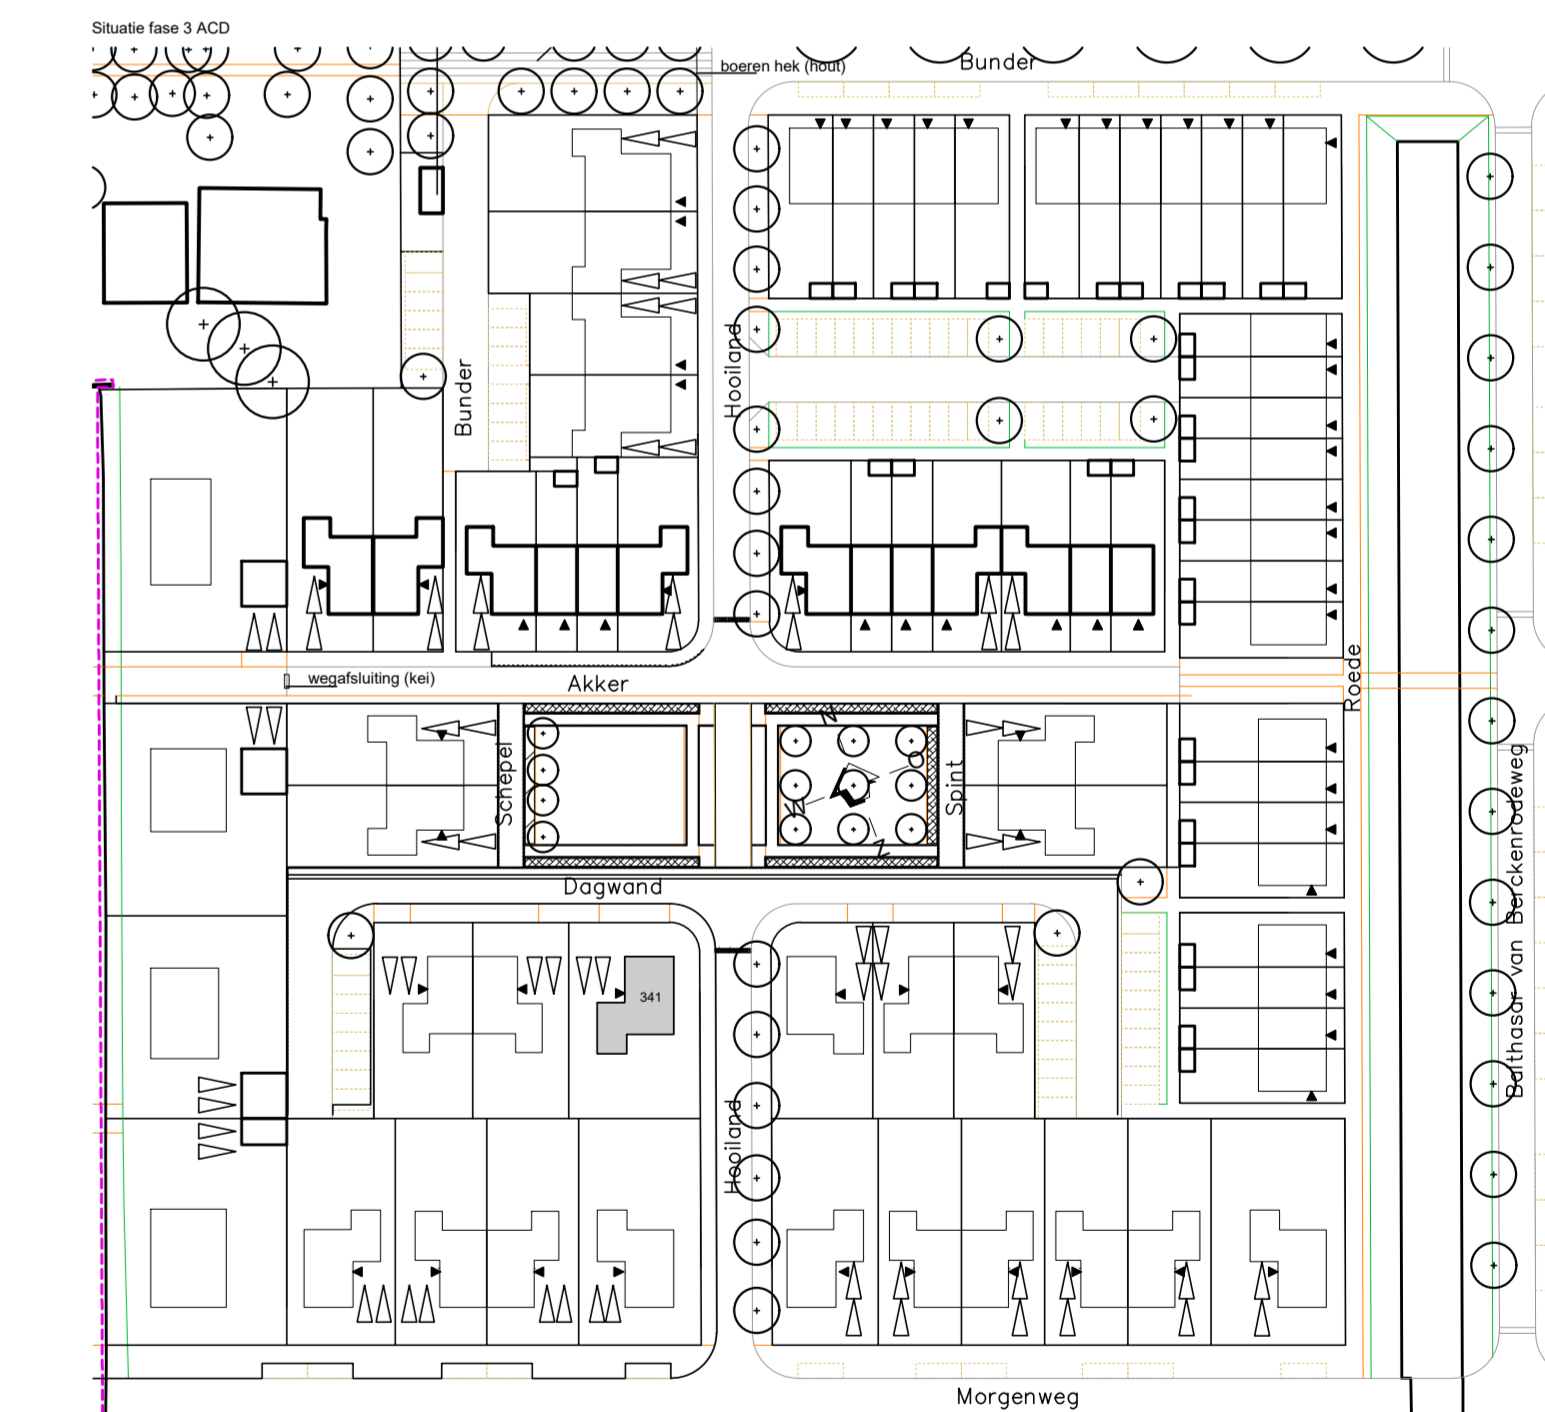

WALZINGSDATUM	OMSCHRIJVING	FORMAAT	JUST ARCHITECTS BOUWERIJ 81 1185 XW AMSTELVEEN 020 - 3459850 JA@JUSTARCHITECTS.EU FAX. 020 - 4535877 WWW.JUSTARCHITECTS.EU
AV		A1+	
BV		30-06-2017	
CV		getekend	
DE		SCHAAL	
EF		grote	
FI		FASE	
GI		CONTRACT	
HI		ONDERDEEL	
II		Vrijstaande woning type V3	
III		bnr. 341	
IV			
PROJEKT	Middenbeemster fase 3 ACD	PROJECTNUMMER	0143
		BLADNUMMER	KAO-341