





achtergevel
standaard



achtergevel
optie uitbouw 2570mm en 3800mm

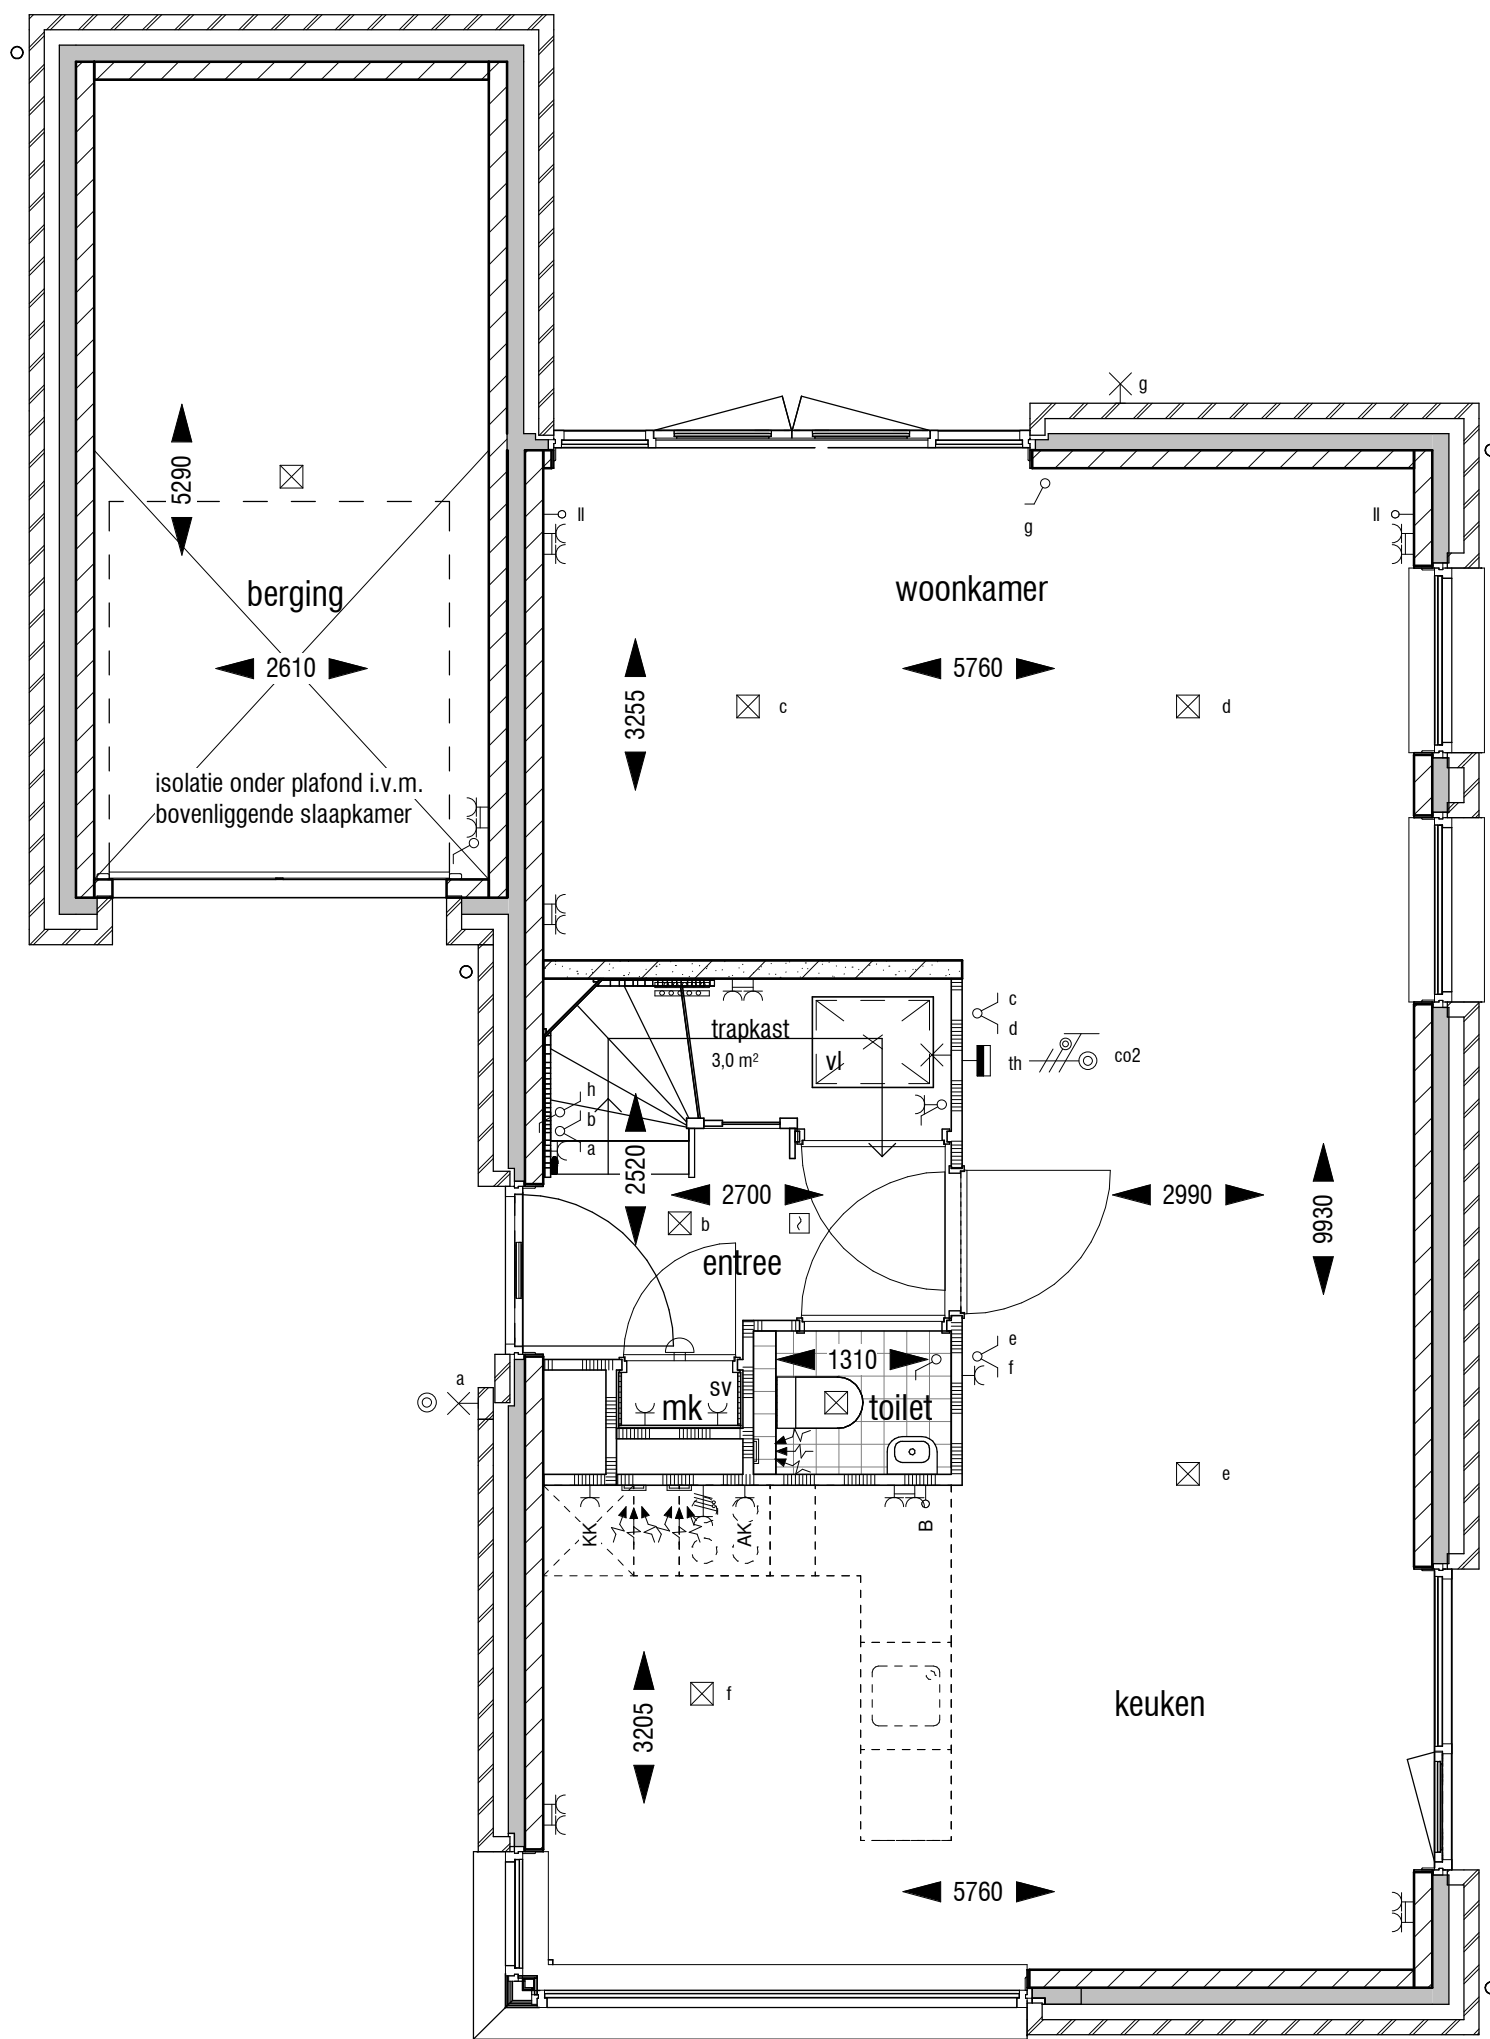

begane grond
standaard indeling

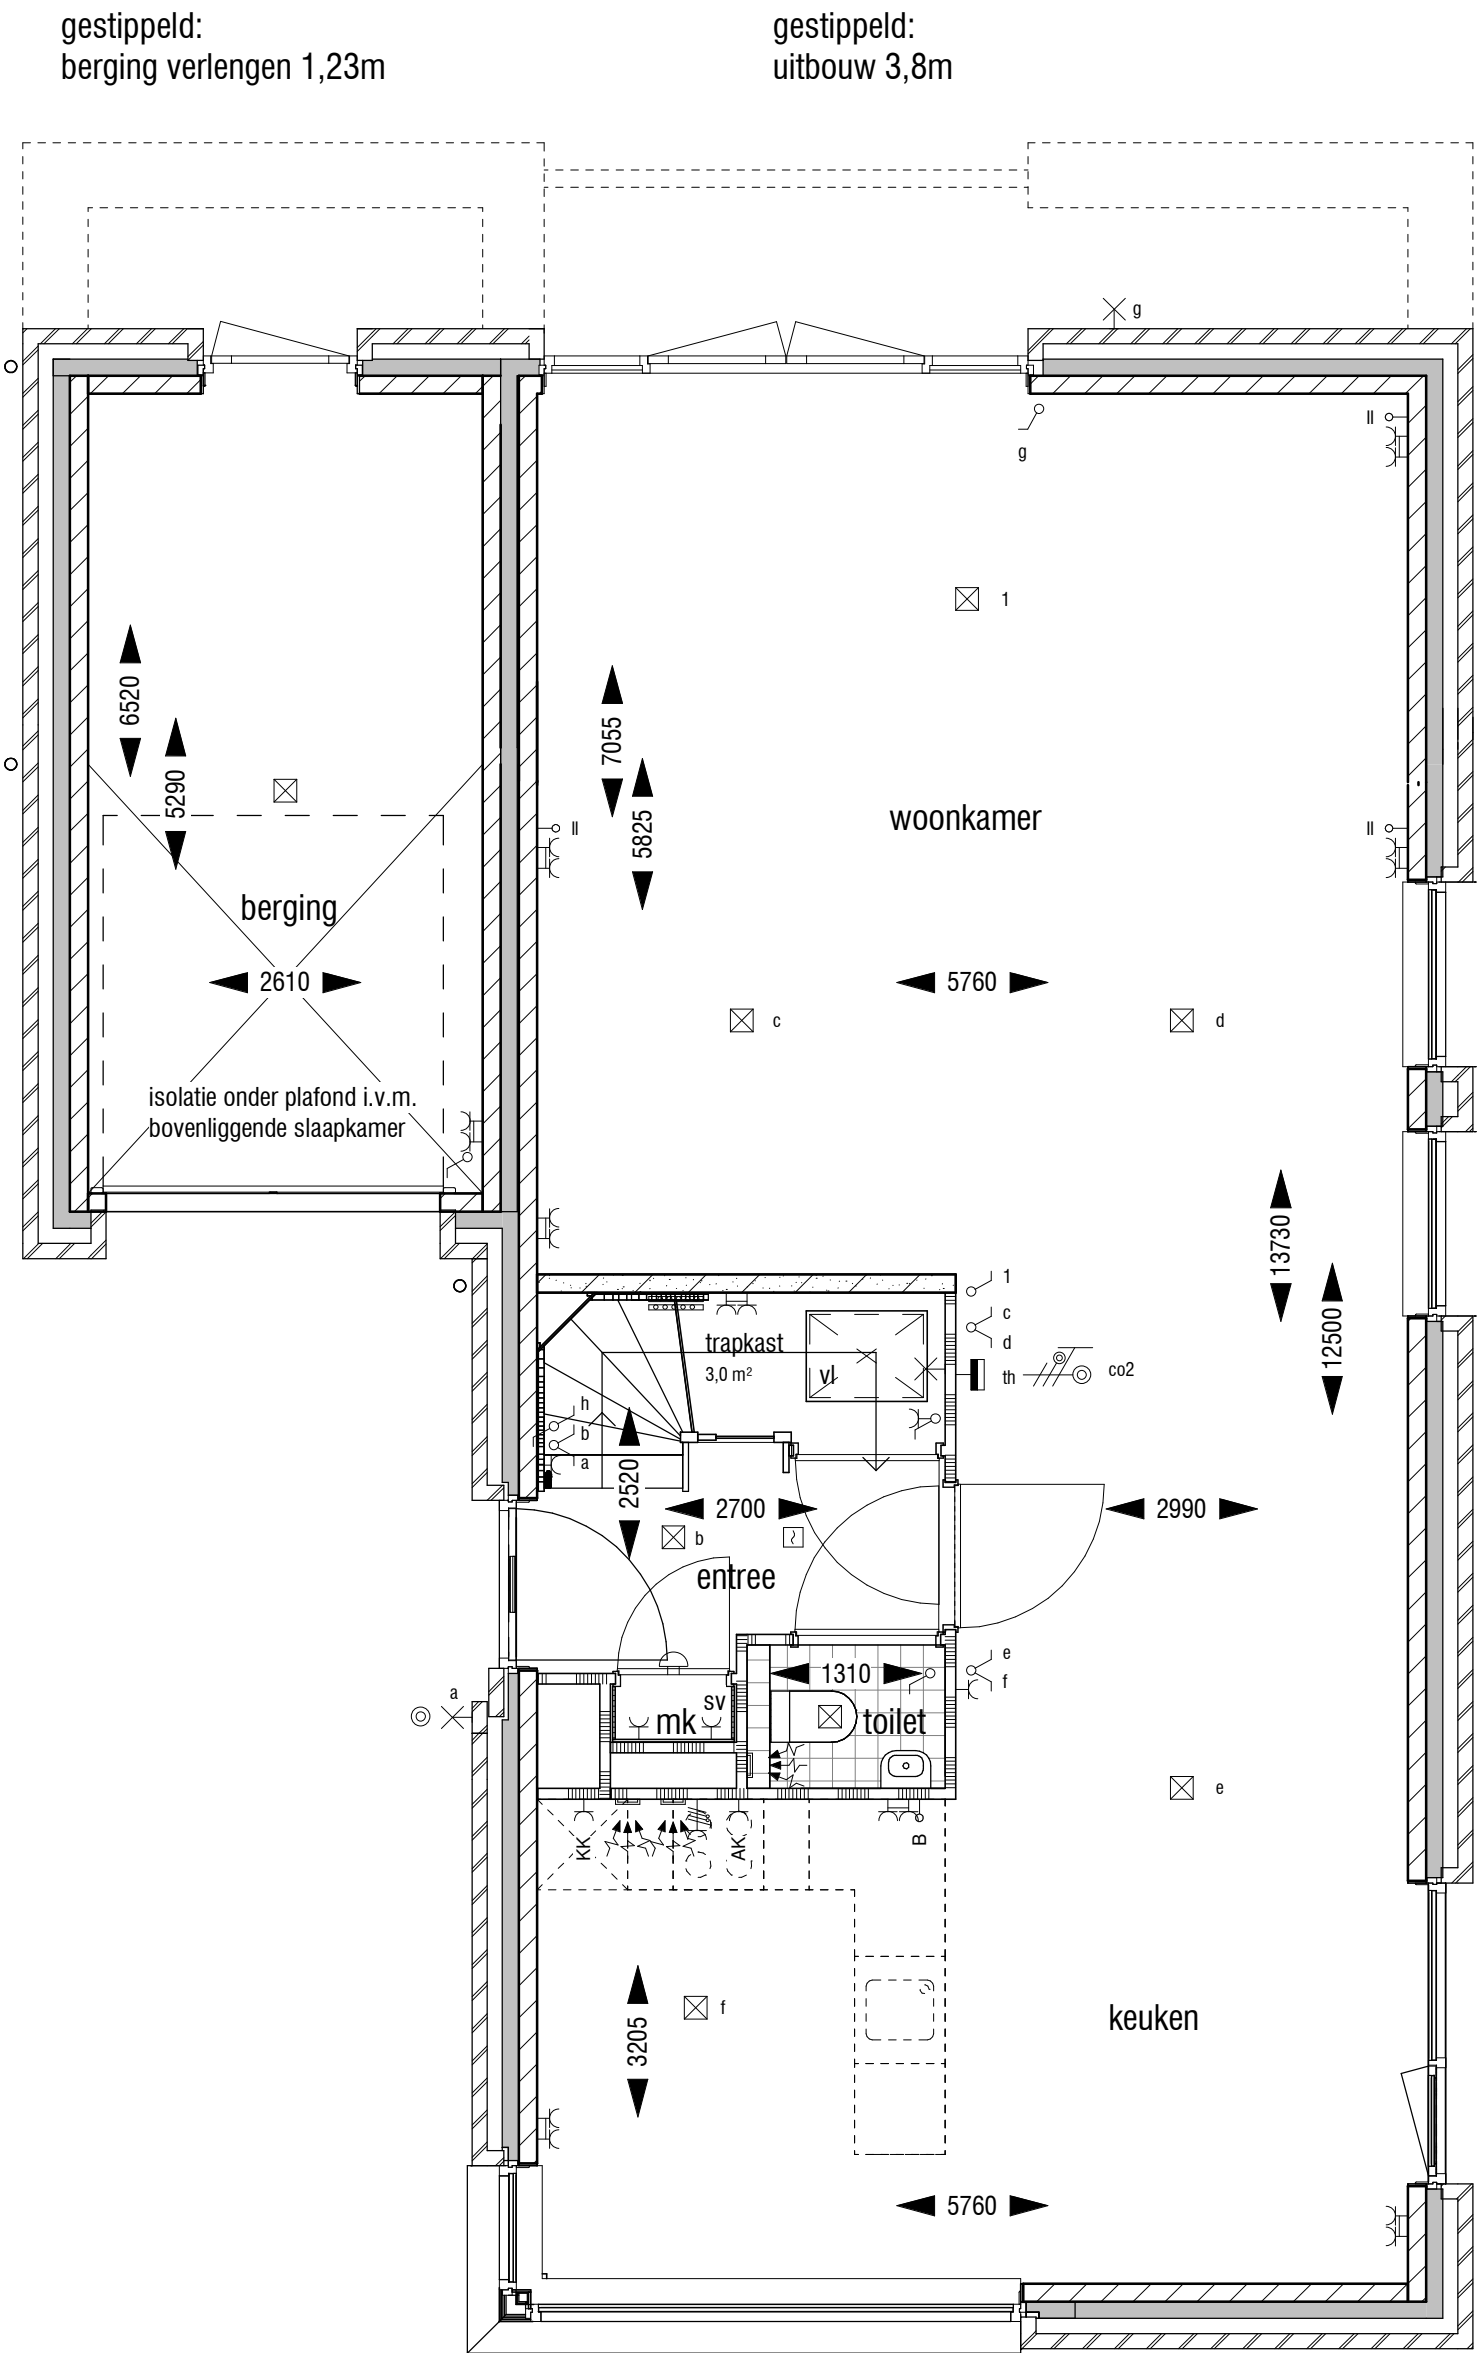

begane grond
optie uitbouw 2570mm en 3800mm

Renvooi

	metselwerk		opstelplaats kooktoestel (indicatief*)
	prefab beton		opstelplaats koelkast (indicatief*)
	kalkzandsteen		spoelbak (indicatief*)
	beton		opstelplaats wasmachine / droger (indicatief*)
	scheidingwand standaard		omvormer zonnepanelen*
	isolatie		meterkast
	wandcloset met inbouwreservoir		tegelwerk (verdeling en maat indicatief)
	fontein		vloerluis
	wastafel		
	douchehoek + douchekep		
	ligbad (optioneel)		

* afmetingen en opstellingen zijn indicatief, definitieve plaats en afmetingen n.l.b.

Renvooi technische installaties

	loze leiding		wandcontactdoos wasmachine
	bedrade leiding		wandcontactdoos centrale verwarming
	loze leiding boiler		wandcontactdoos ventilatie unit
	mv ventilatie bediening		lichtpunt
	CAI aansluiting		wandlichtpunt
	RTS ruimte temperatuur sensor		deurbel
	wandcontactdoos t.b.v. elektrisch koken		deurbelknop
	schakelaar		rookmelder
	serieschakelaar		ventilatie rooster
	wisselschakelaar		PV paneel
	combinatie schakelaar		radiator
	wandcontactdoos		afzuigpunt mechanische ventilatie
	dubbele wandcontactdoos		CO2 sturing mechanische ventilatie
	wandcontactdoos koelkast		vloerverdeler
	wandcontactdoos keuken afzuigkap		elektrische radiator (indien nodig, volgt uitberekening)
	signaalgong		

Klous + Brandjes BouwAdvies

projectontwikkeling : BPD Ontwikkeling BV
hoofdaannemer : KBK bouw BV
architect/ontwerp : heren 5 architecten bv bna
OPTIES VRIJSTAANDE WONING - TYPE A2
29 woningen
De Keyser deelplan 9
2108 / Definitief ontwerp

OPT-006



achtergevel
optie garage betrokken bij woning



achtergevel
optie uitbouw 2570mm en 3800mm


Renvooi

	metseiwerk		opstelplaats kooktoestel (indicatief*)
	prefab beton		opstelplaats koelkast (indicatief*)
	kalkzandsteen		spoelbak (indicatief*)
	beton		opstelplaats wasmachine / droger (indicatief*)
	scheidingswand standaard		omvormer zonnepanelen*
	isolatie		meterkast
	wandcloset met inbouwreservoir		tegelwerk (verdeling en maat indicatief)
	fontein		vloerluis
	wastafel		
	douchehoek + douchekep		
	ligbad (optioneel)		


* afmetingen en opstellingen zijn indicatief, definitieve plaats en afmetingen n.l.b.

Renvooi technische installaties

	loze leiding		wandcontactdoos wasmachine
	bedrade leiding		wandcontactdoos centrale verwarming
	loze leiding boiler		wandcontactdoos ventilatie unit
	mv ventilatie bediening		lichtpunt
	CAI aansluiting		wandlichtpunt
	RTS ruimte temperatuur sensor		deurbel
	wandcontactdoos t.b.v. elektrisch koken		deurbelknop
	schakelaar		rookmelder
	serieschakelaar		ventilatie rooster
	wisselschakelaar		PV paneel
	combinatie schakelaar		radiator
	wandcontactdoos		afzuigpunt mechanische ventilatie
	dubbele wandcontactdoos		CO2 sturing mechanische ventilatie
	wandcontactdoos koelkast		vloerverdeler
	wandcontactdoos keuken afzuigkap		elektrische radiator (indien nodig, volgt uitberekening)
	signaalgong		

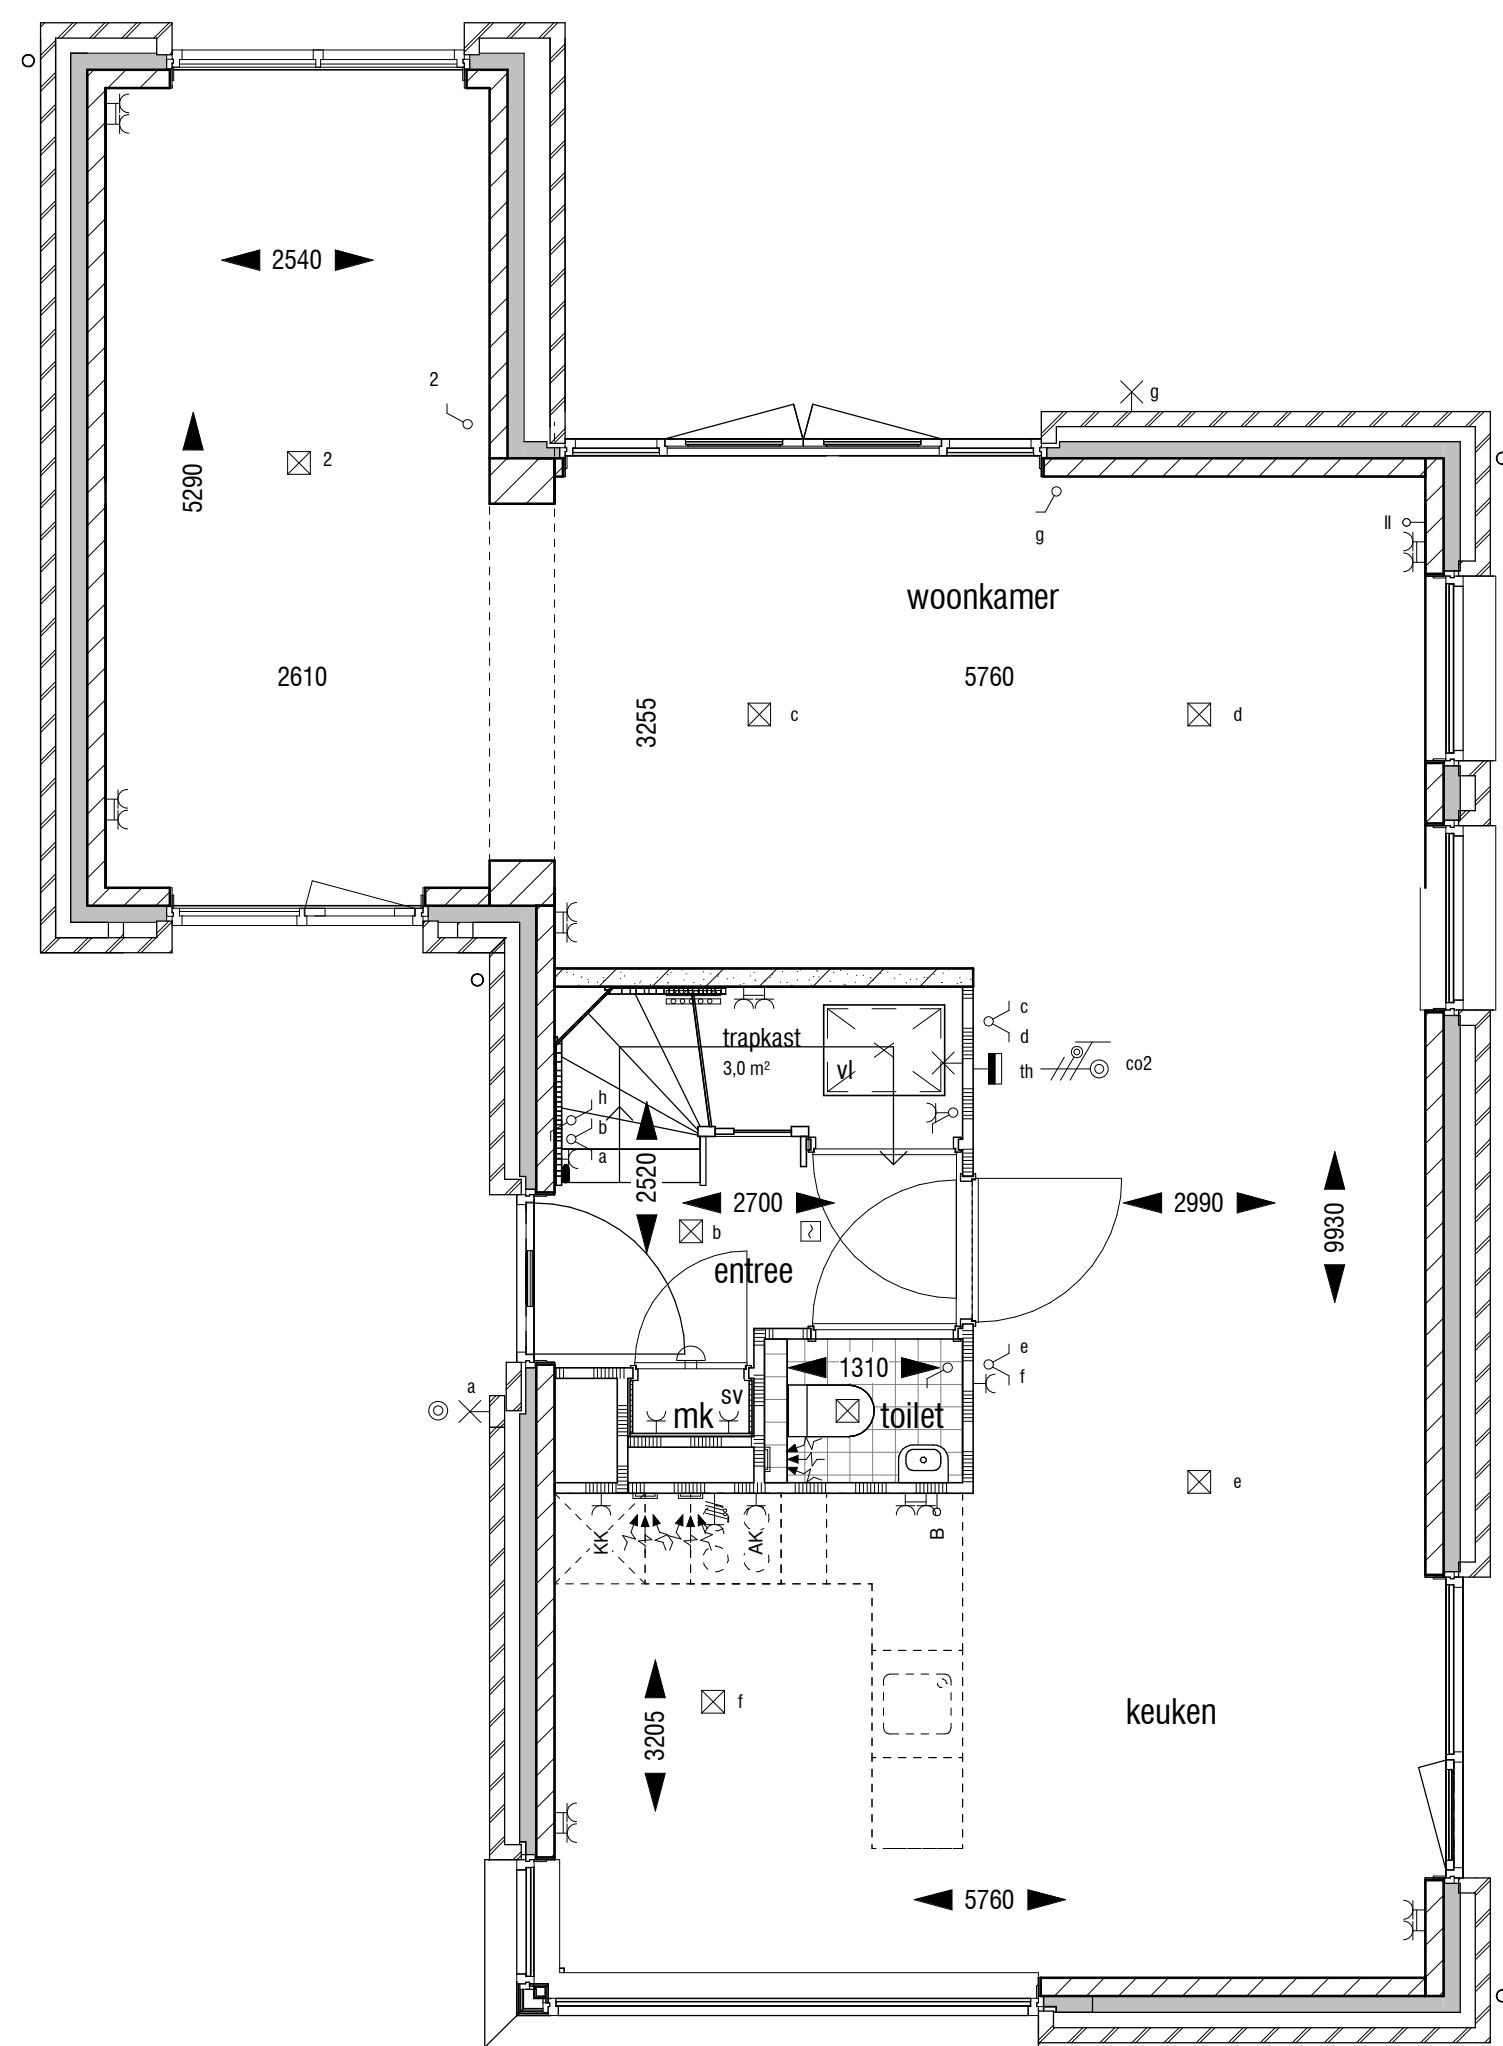

begane grond
garage volledig toegevoegd aan de woning

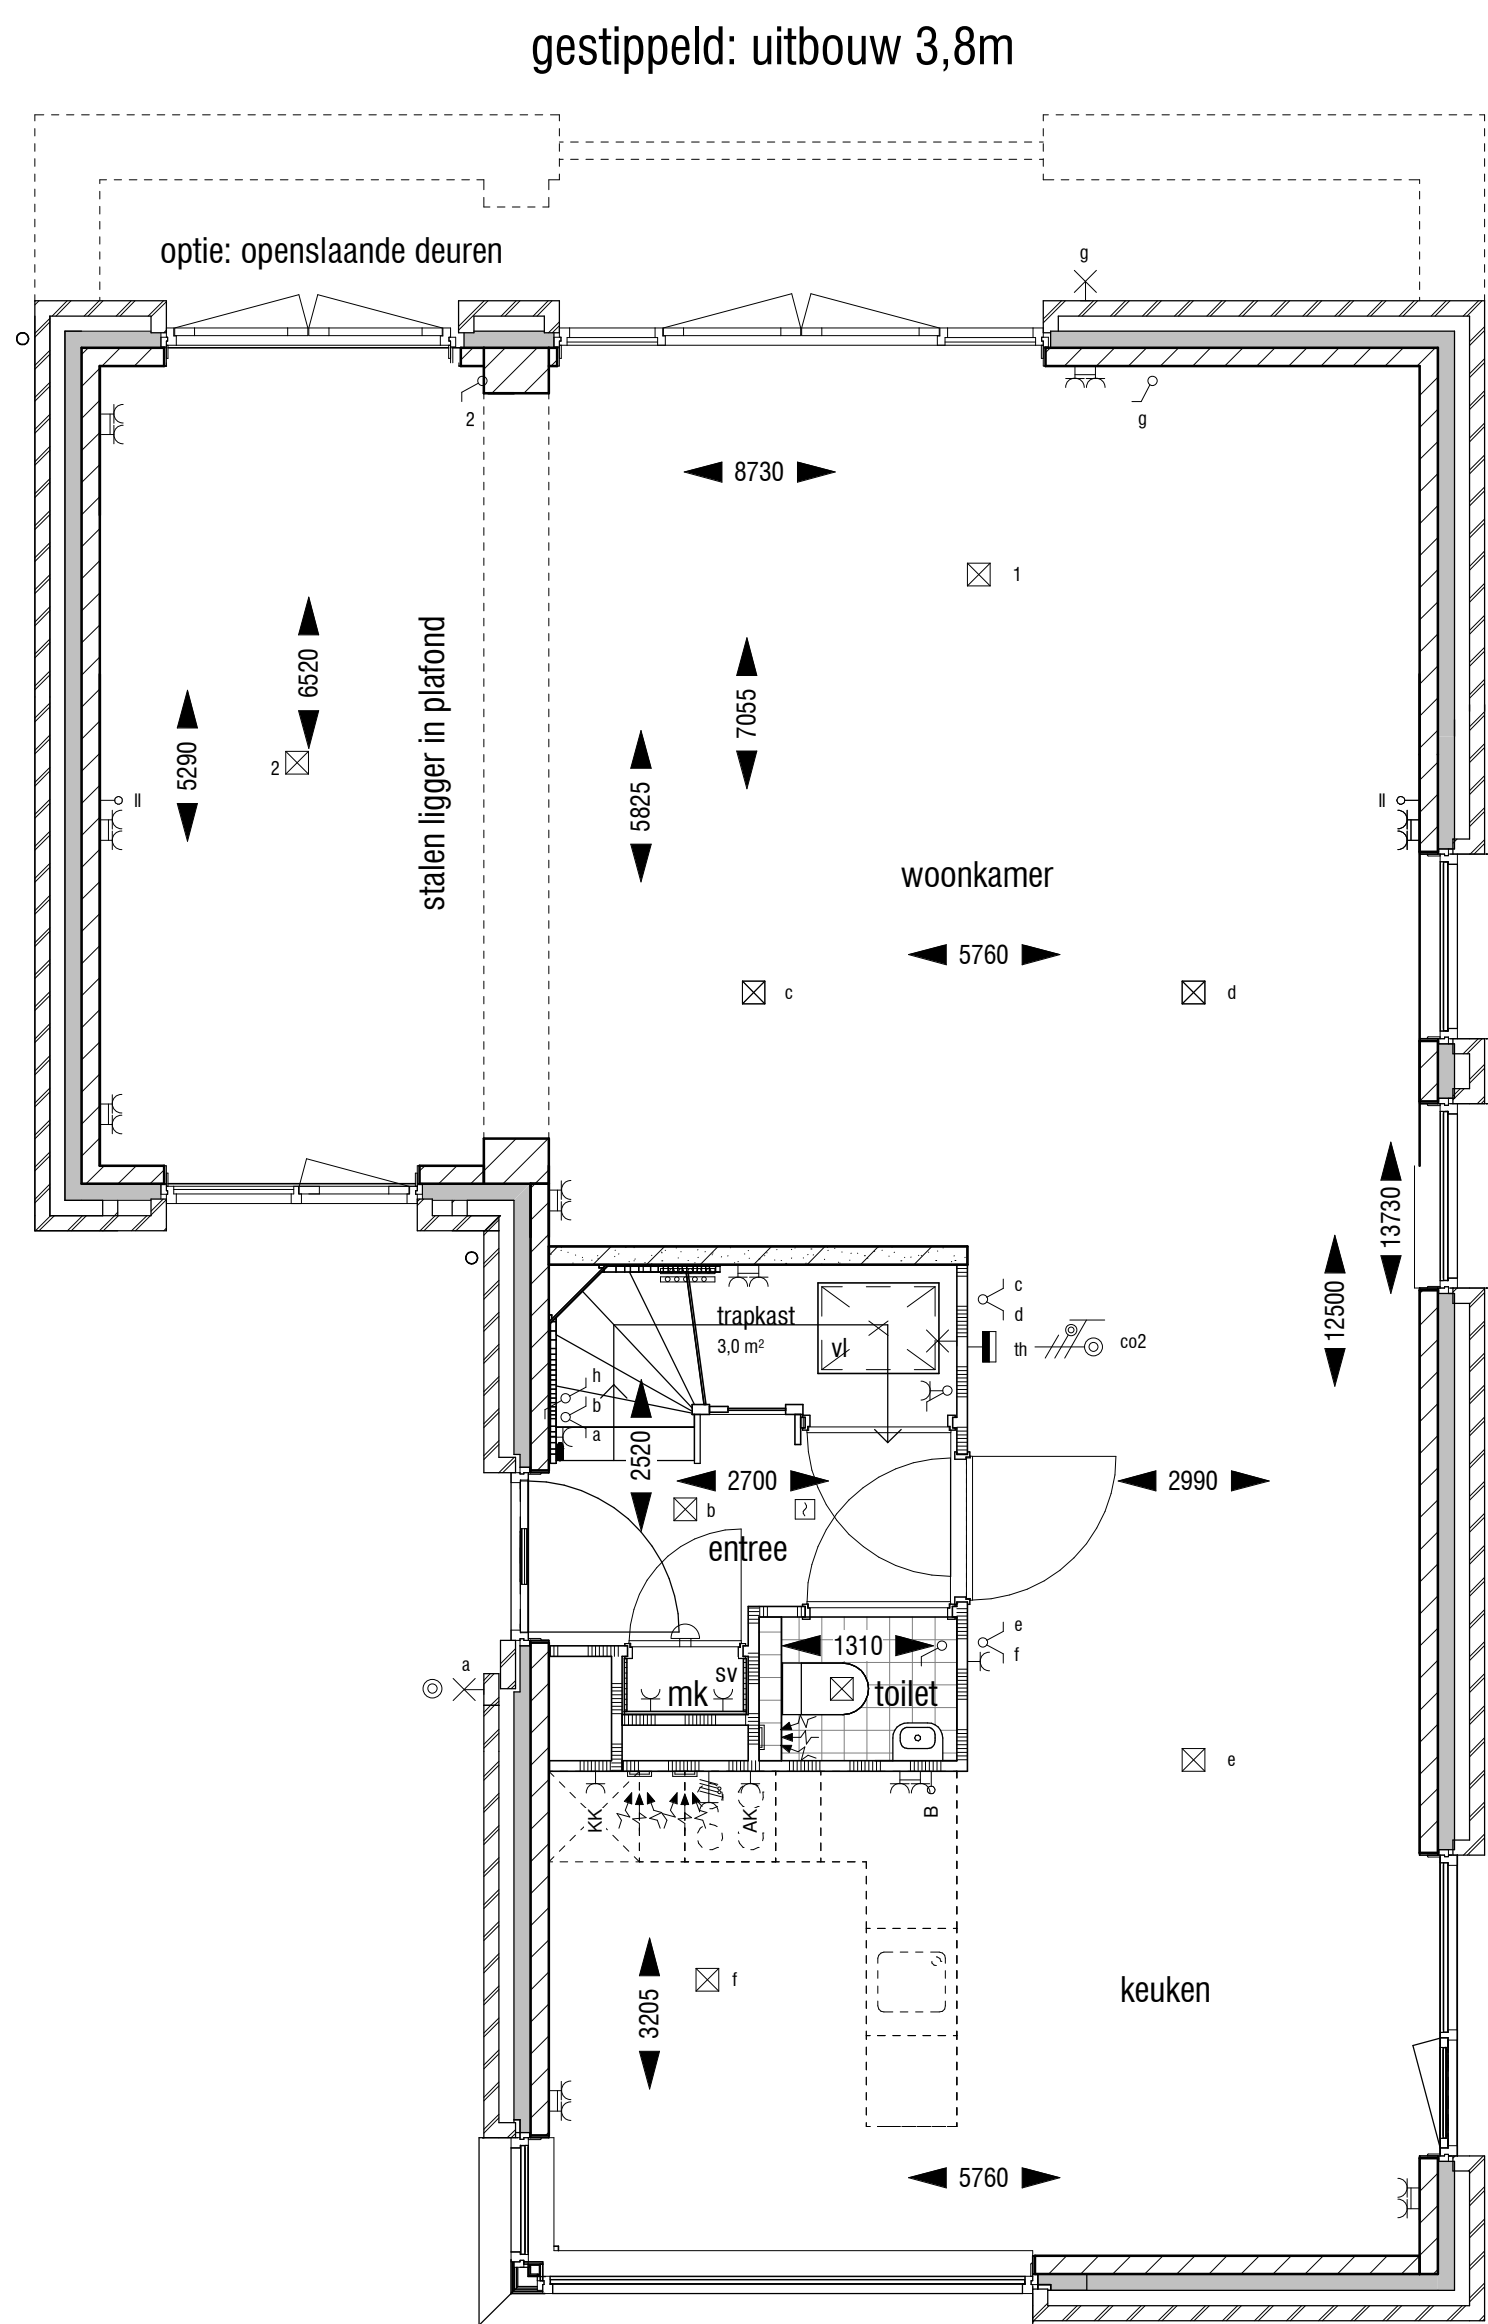


begane grond
optie uitbouw 2570mm en 3800mm +
garage volledig toegevoegd aan de woning

Klous + Brandjes BouwAdvies


Zijweg 199
2015 GK - Haarlem
023-5320840
www.klousbrandjes.nl

projectontwikkeling : BPD Ontwikkeling BV
hoofdaannemer : KBK bouw BV
architect/ontwerp : heren 5 architecten bv bna
OPTIES VRIJSTAANDE WONING - TYPE A2
29 woningen
De Keyser deelplan 9
2108 / Definitief ontwerp


OPT-005

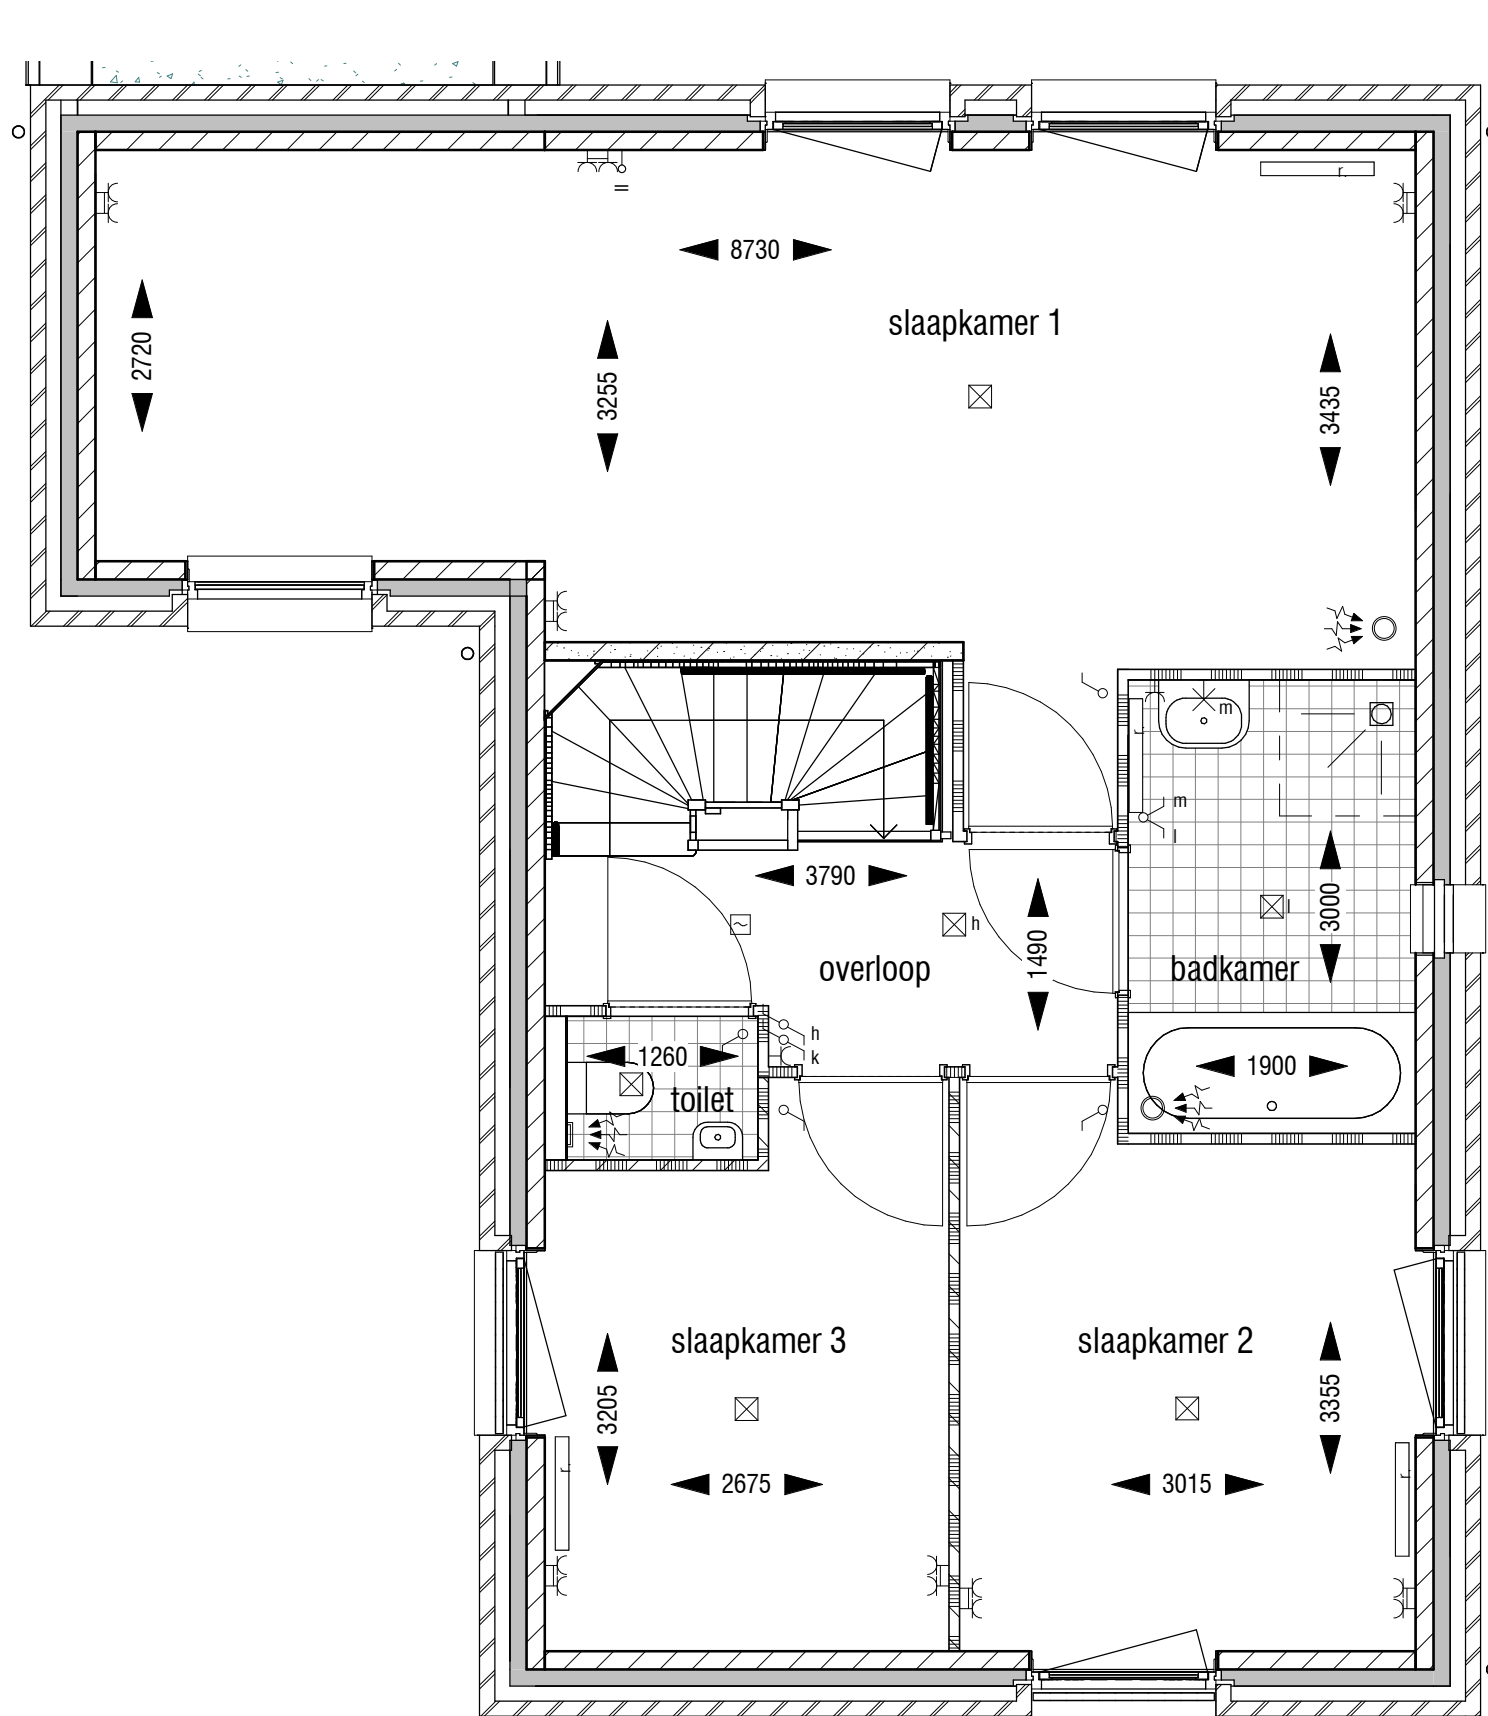


1ste verdieping
standaard indeling

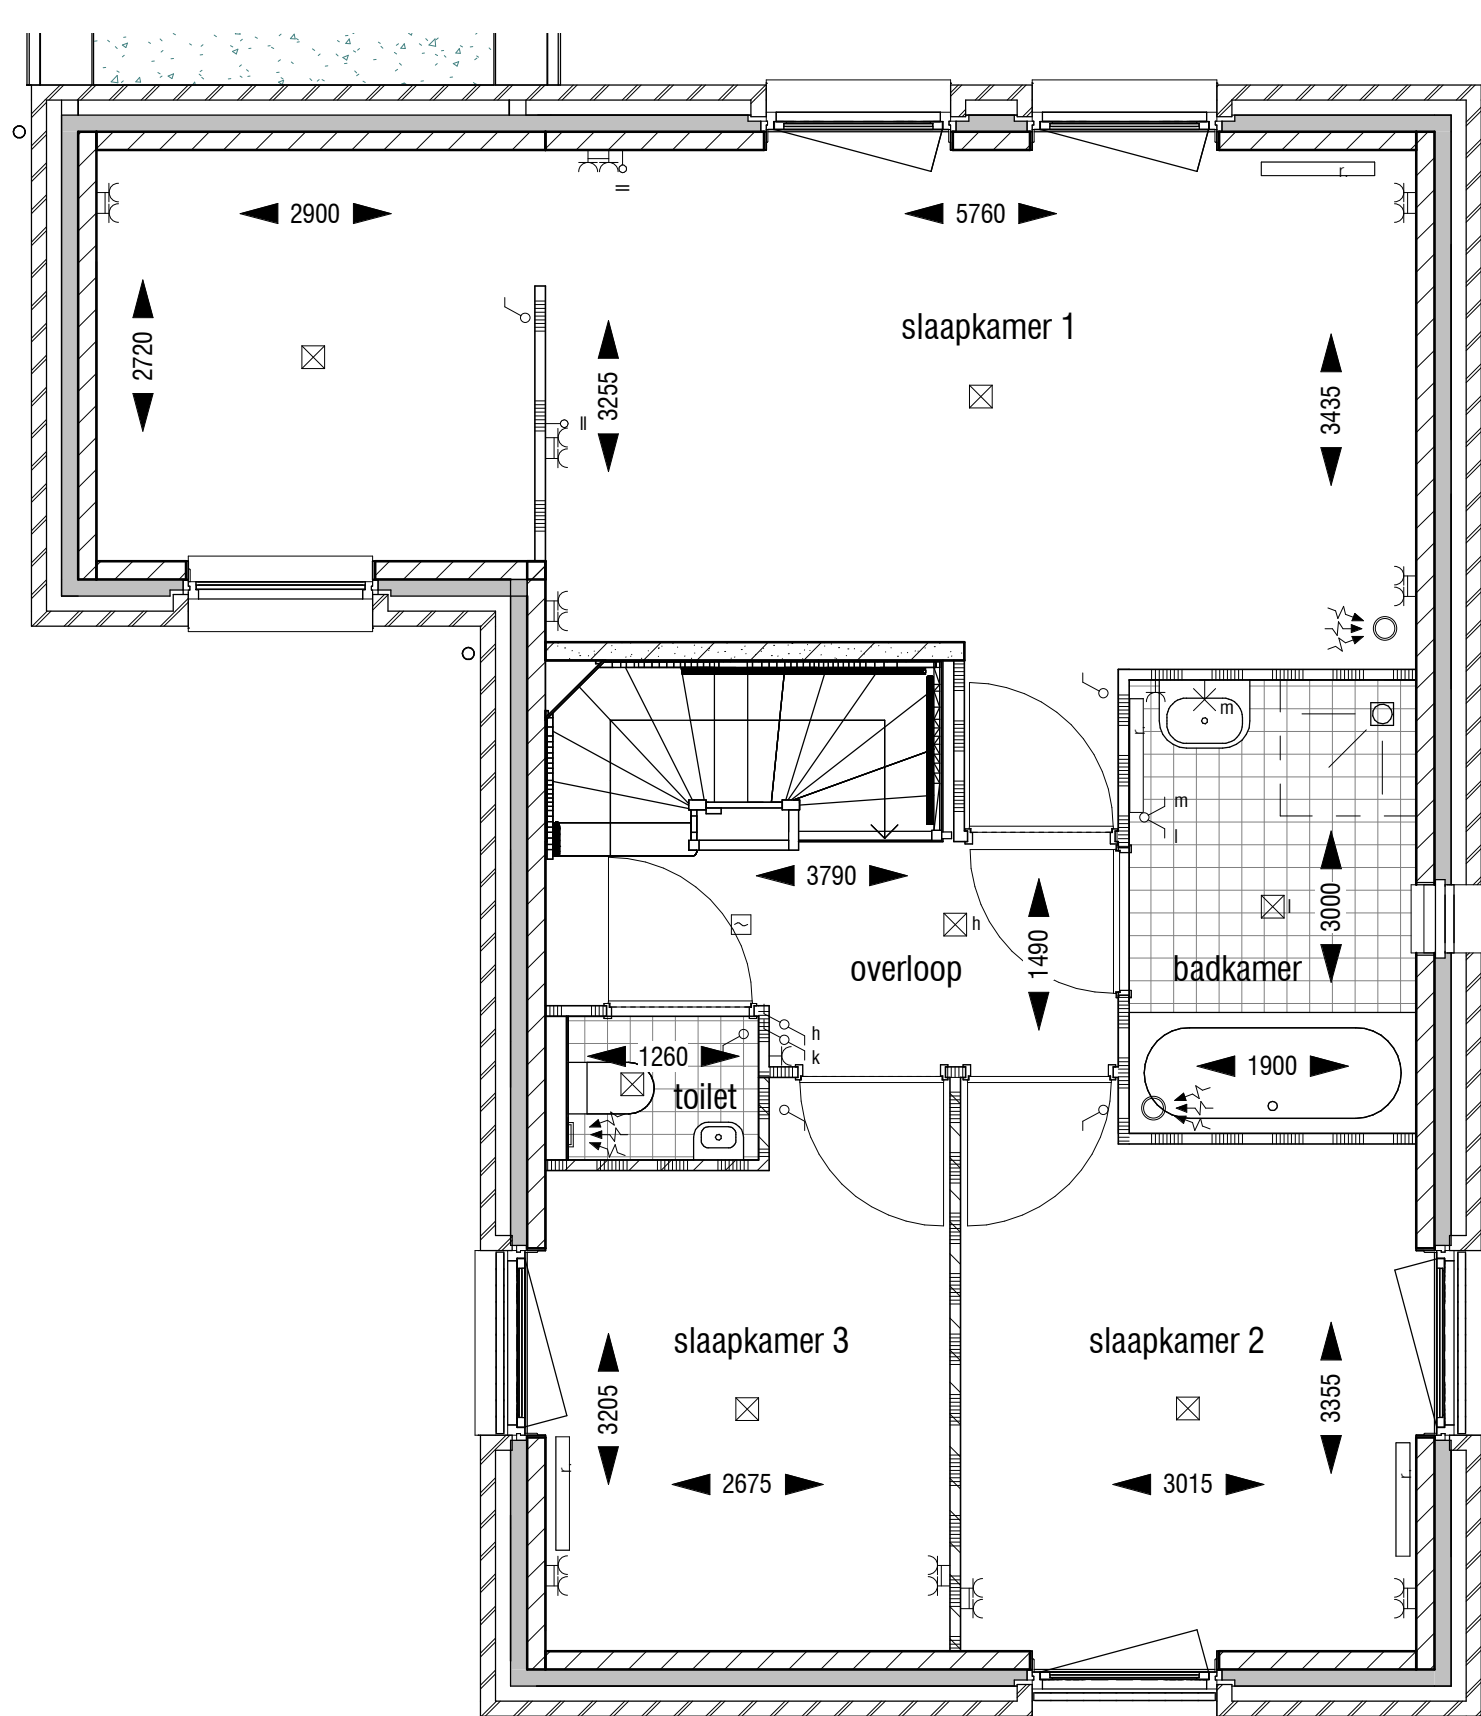


1ste verdieping
optie slaapkamer met inloopkast

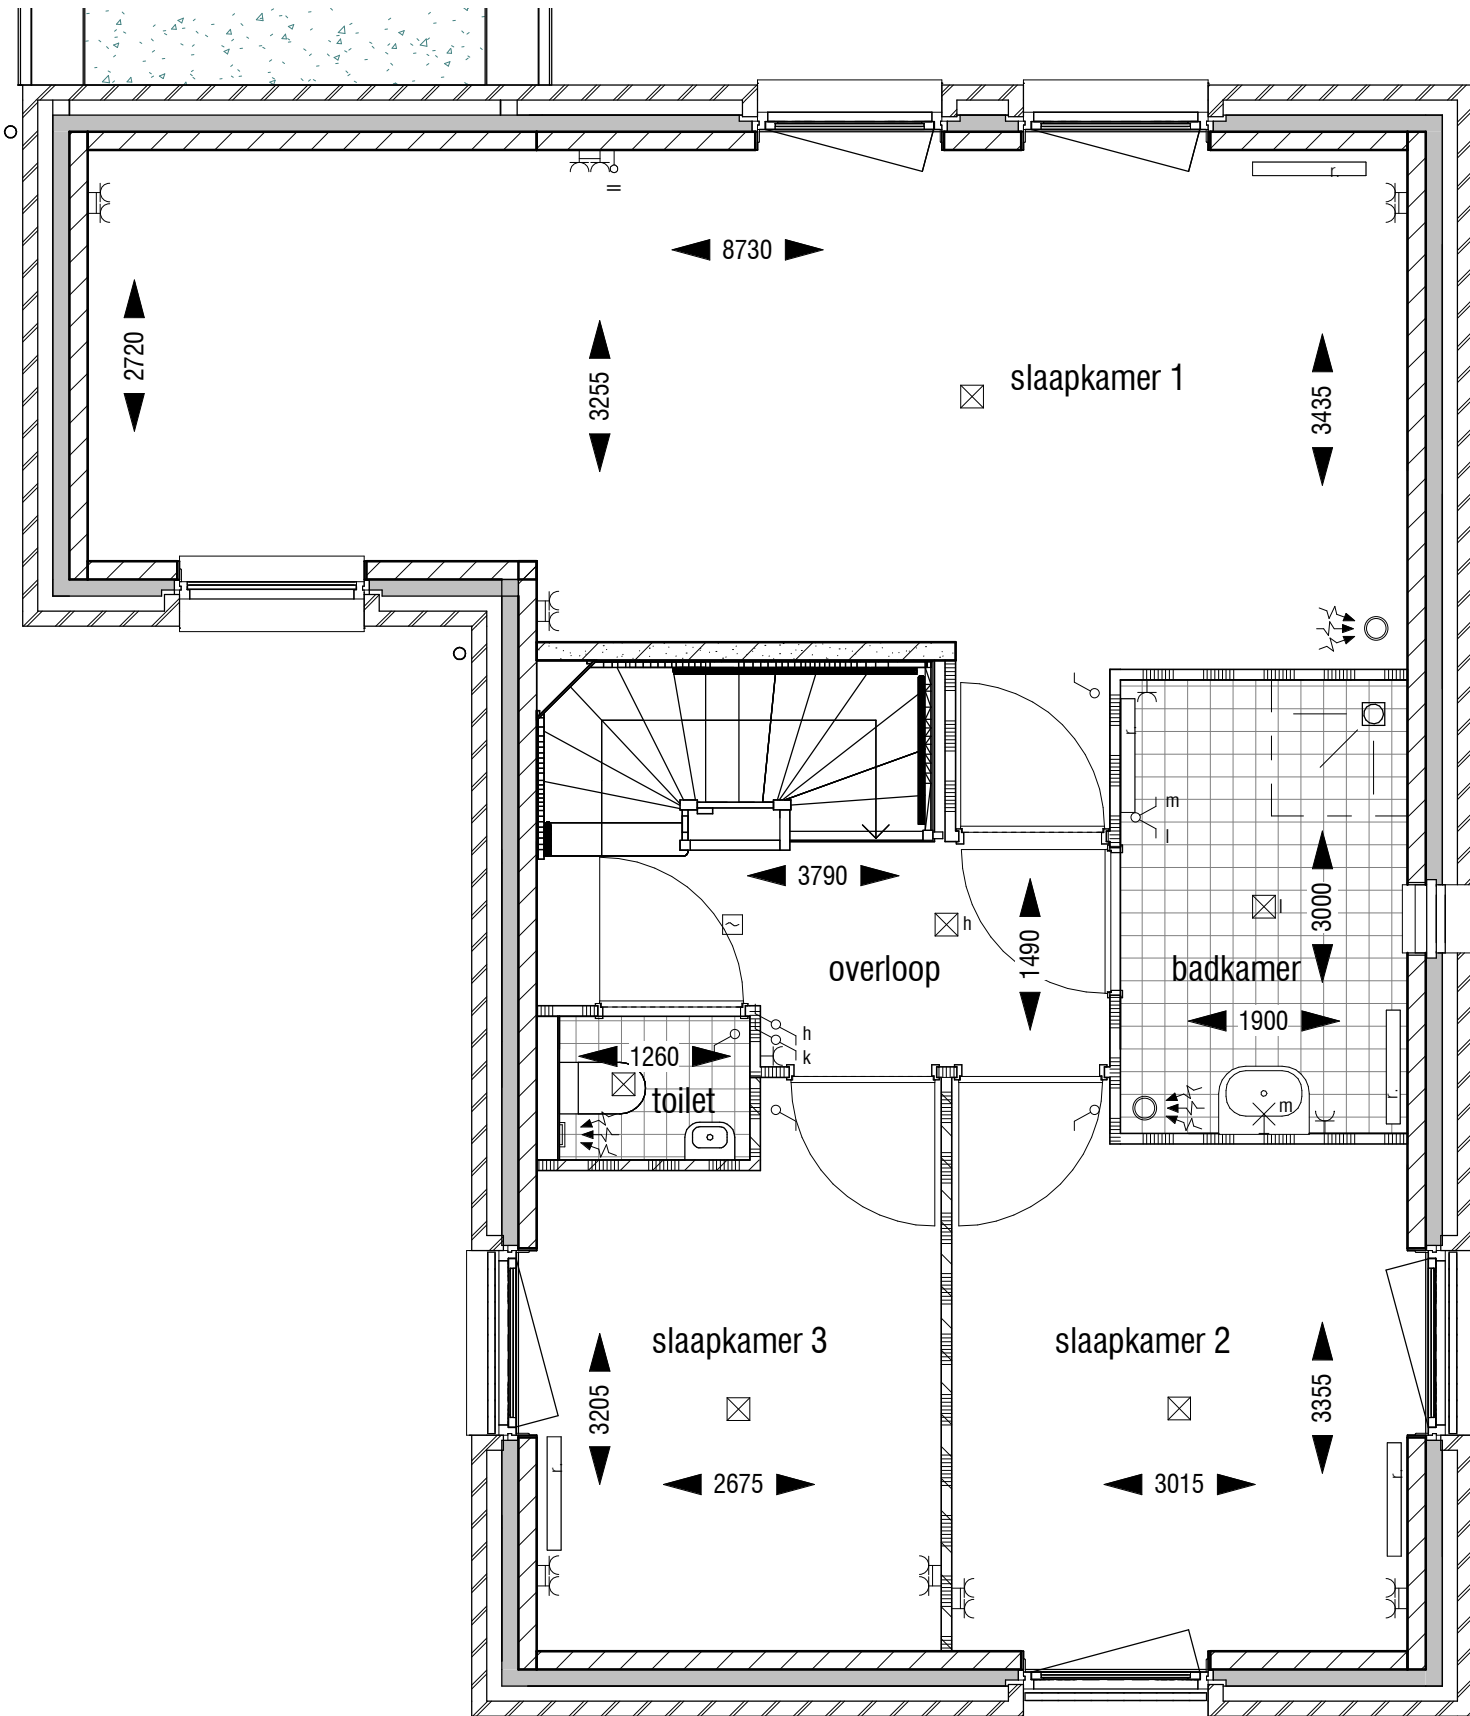


1ste verdieping
optie badkamer indeling 1

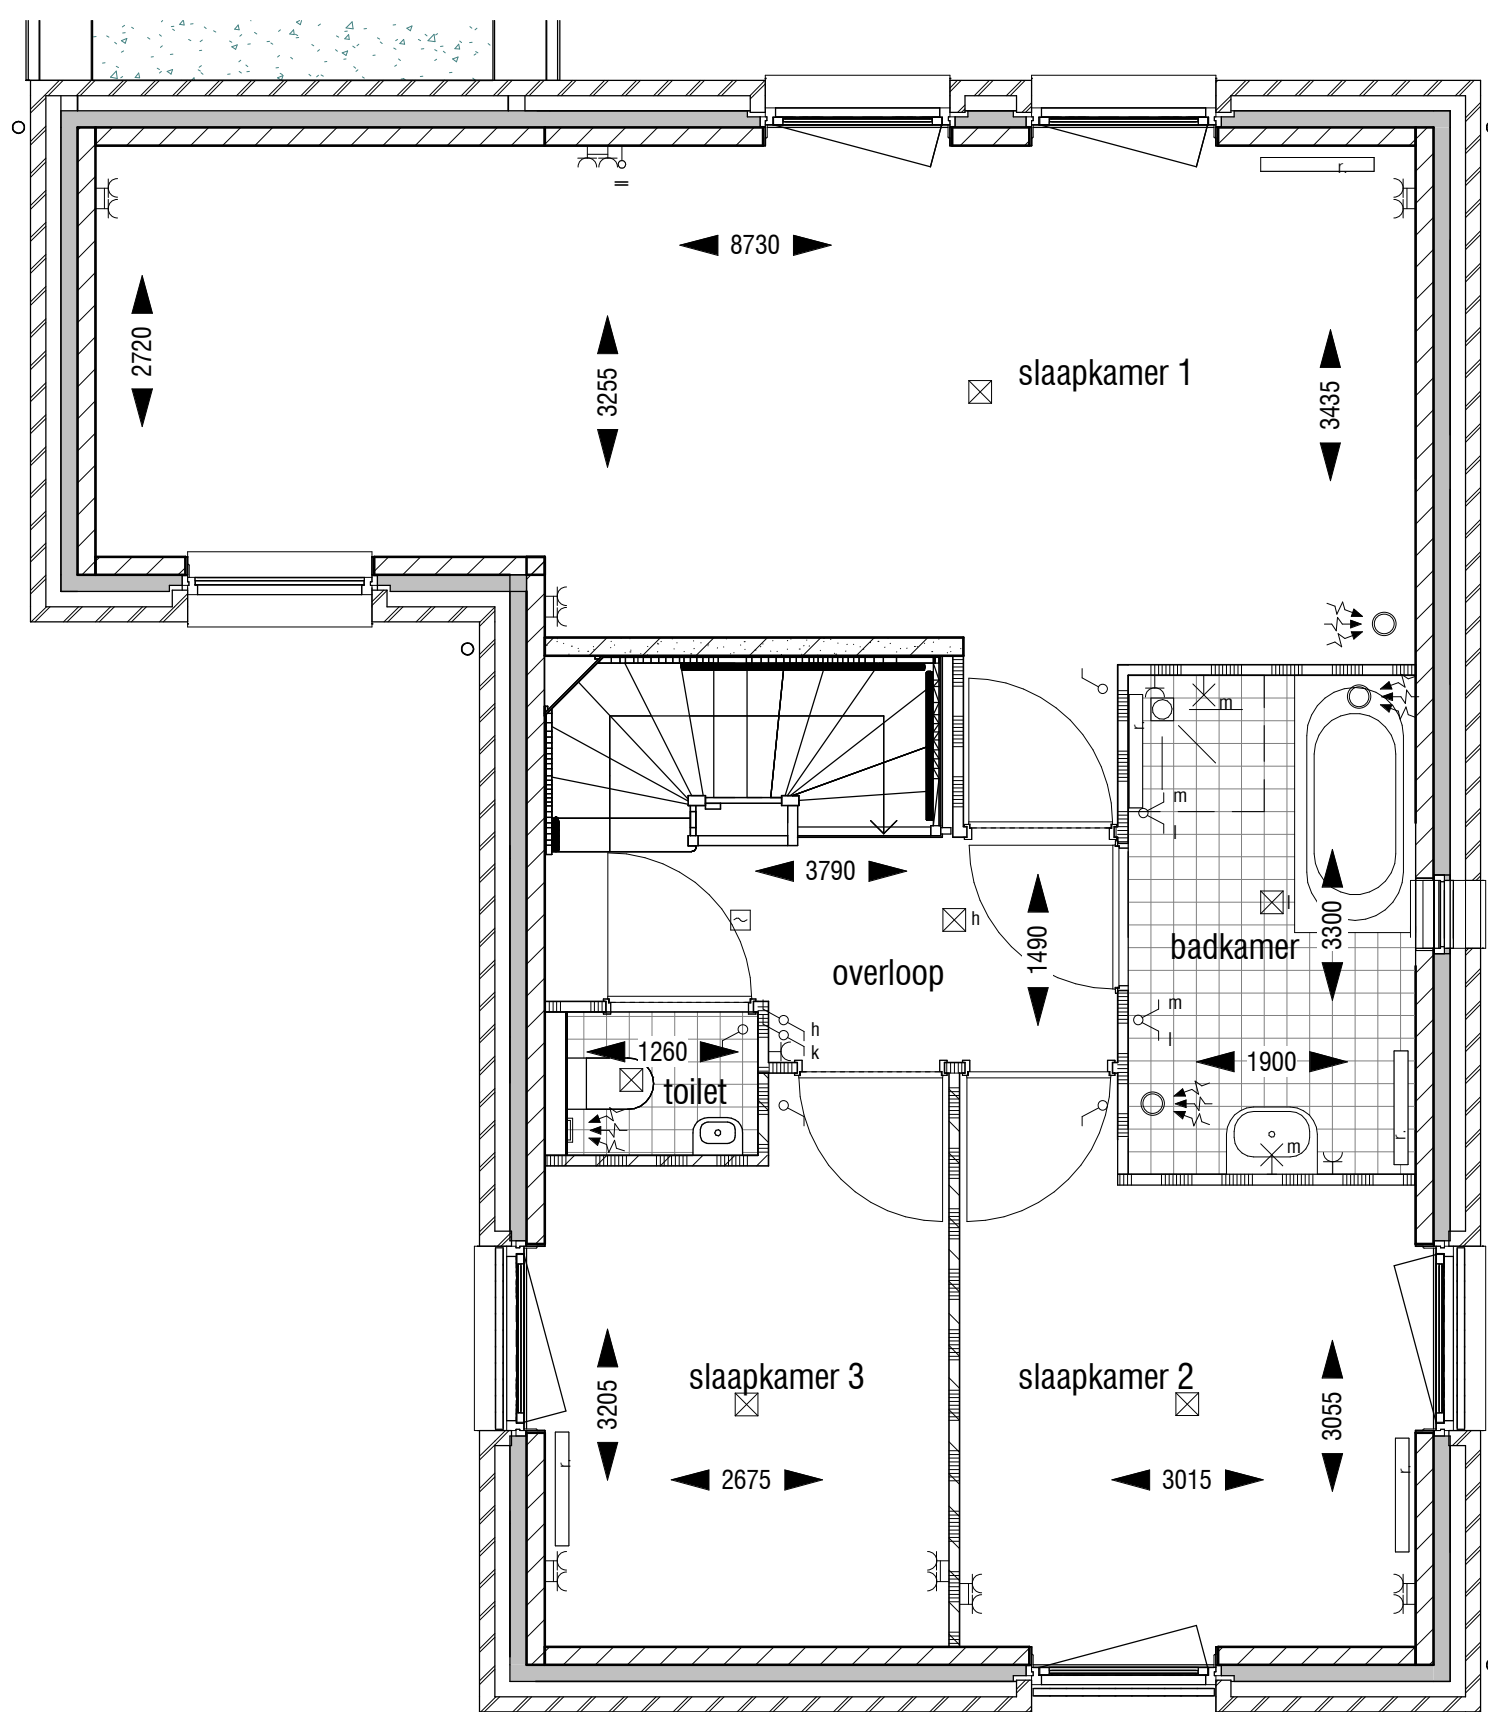

1ste verdieping
optie badkamer indeling 2

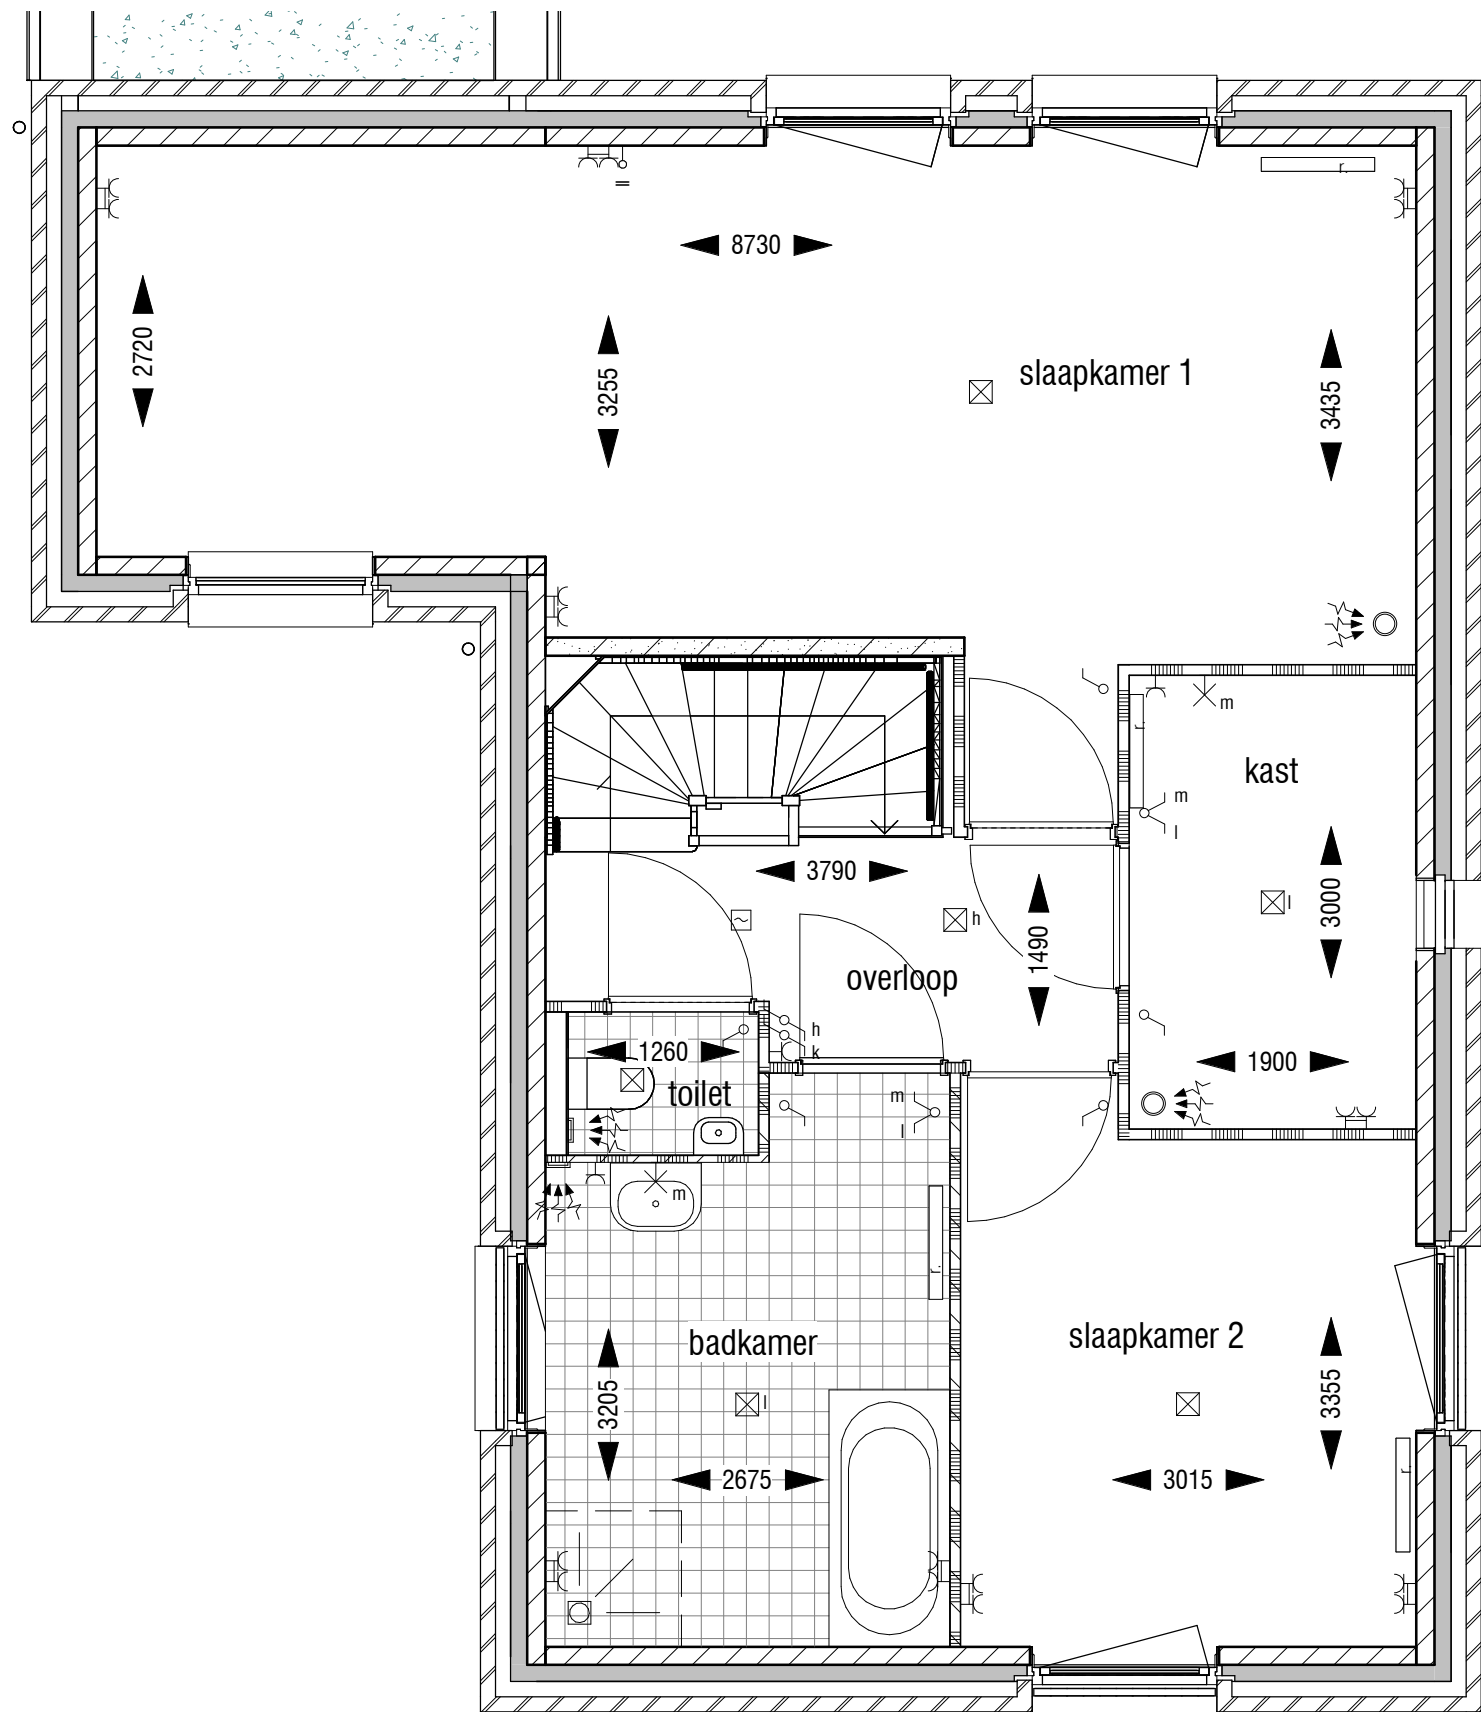

1ste verdieping
Optie badkamer verplaatsen, indeling 1

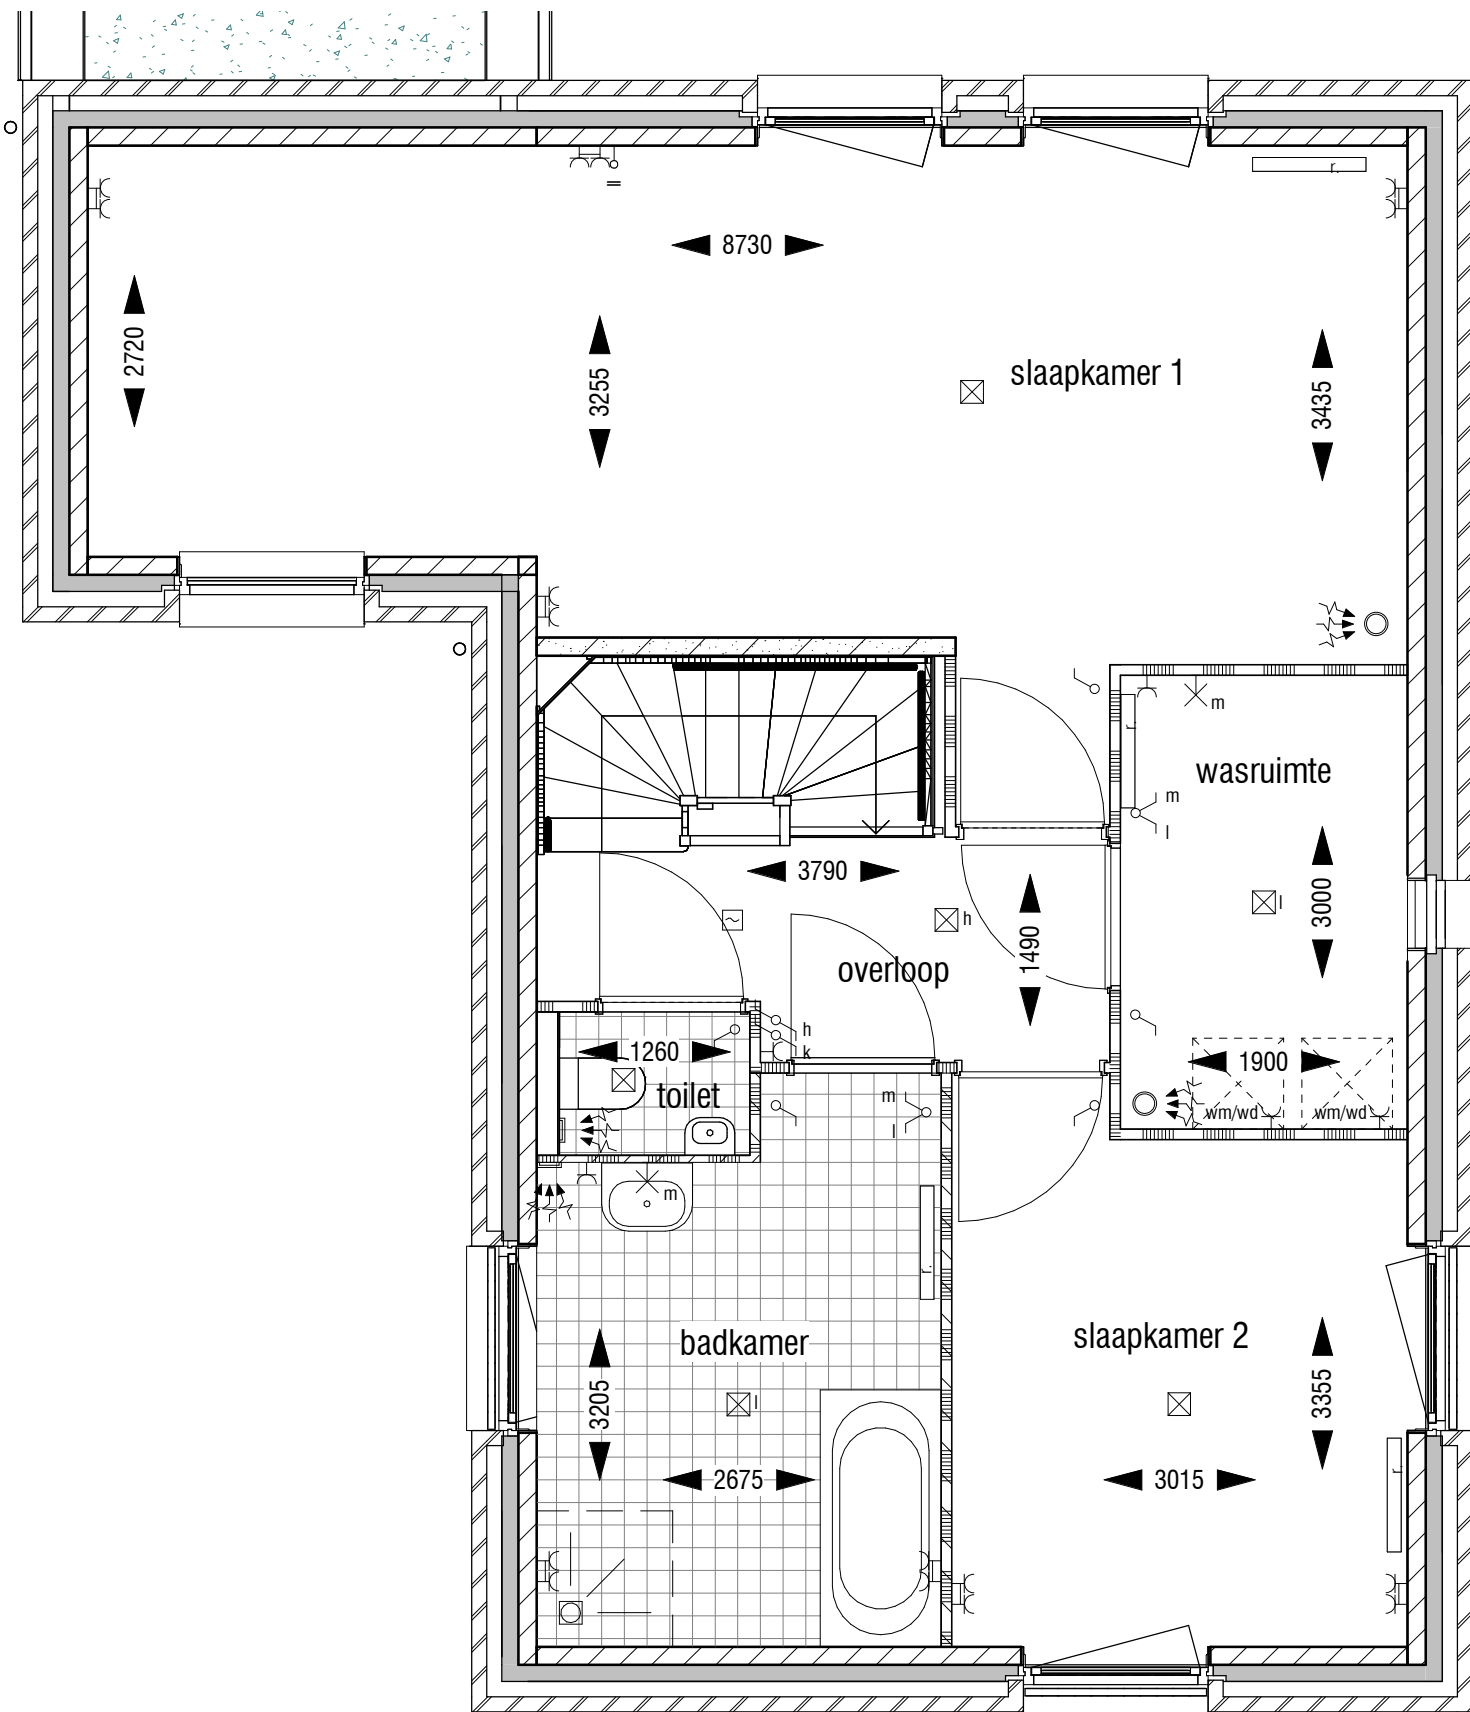

1ste verdieping
- Optie badkamer verplaatsen, indeling 1
- wasruimte i.p.v. een kast

Renvooi

	metseiwerk		opstelplaats kooktoestel (indicatief*)
	prefab beton		opstelplaats koelkast (indicatief*)
	kalkzandsteen		spoeibak (indicatief*)
	beton		opstelplaats wasmachine / droger (indicatief*)
	scheidingwand standaard		omvormer zonnepanelen*
	isolatie		meterkast
	wandcloset met inbouwreservoir		tegelwerk (verdeling en maat indicatief)
	fontein		vloerluik
	wastafel		
	douchehoek + douchekep		
	ligbad (optioneel)		

* afmetingen en opstellingen zijn indicatief, definitieve plaats en afmetingen n.l.b.

Renvooi technische installaties


	loze leiding		wandcontactdoos wasmachine
	bedrade leiding		wandcontactdoos centrale verwarming
	loze leiding boiler		wandcontactdoos ventilatie unit
	mv ventilatie bediening		lichtpunt
	CAI aansluiting		wandlichtpunt
	Rts ruimte temperatuur sensor		deurbel
	wandcontactdoos t.b.v. elektrisch koken		deurbelknop
	schakelaar		rookmelder
	serieschakelaar		ventilatie rooster
	wisselschakelaar		PV paneel
	combinatie schakelaar		radiator
	wandcontactdoos		afzuigpunt mechanische ventilatie
	dubbele wandcontactdoos		CO2 sturing mechanische ventilatie
	wandcontactdoos koelkast		vloerverdeler
	wandcontactdoos keuken afzuigkap		elektrische radiator (indien nodig, volgt uitberekening)
	signaalgong		

Klous + Brandjes BouwAdvies


Zijweg 199
2015 GK - Haarlem
023-5320840
www.klousbrandjes.nl

projectontwikkeling : BPD Ontwikkeling BV
hoofdaannemer : KBK bouw BV
architect/ontwerp : heren 5 architecten bv bna
OPTIES VRIJSTAANDE WONING - TYPE A2
29 woningen
De Keyser deelplan 9
2108 / Definitief ontwerp


OPT-007

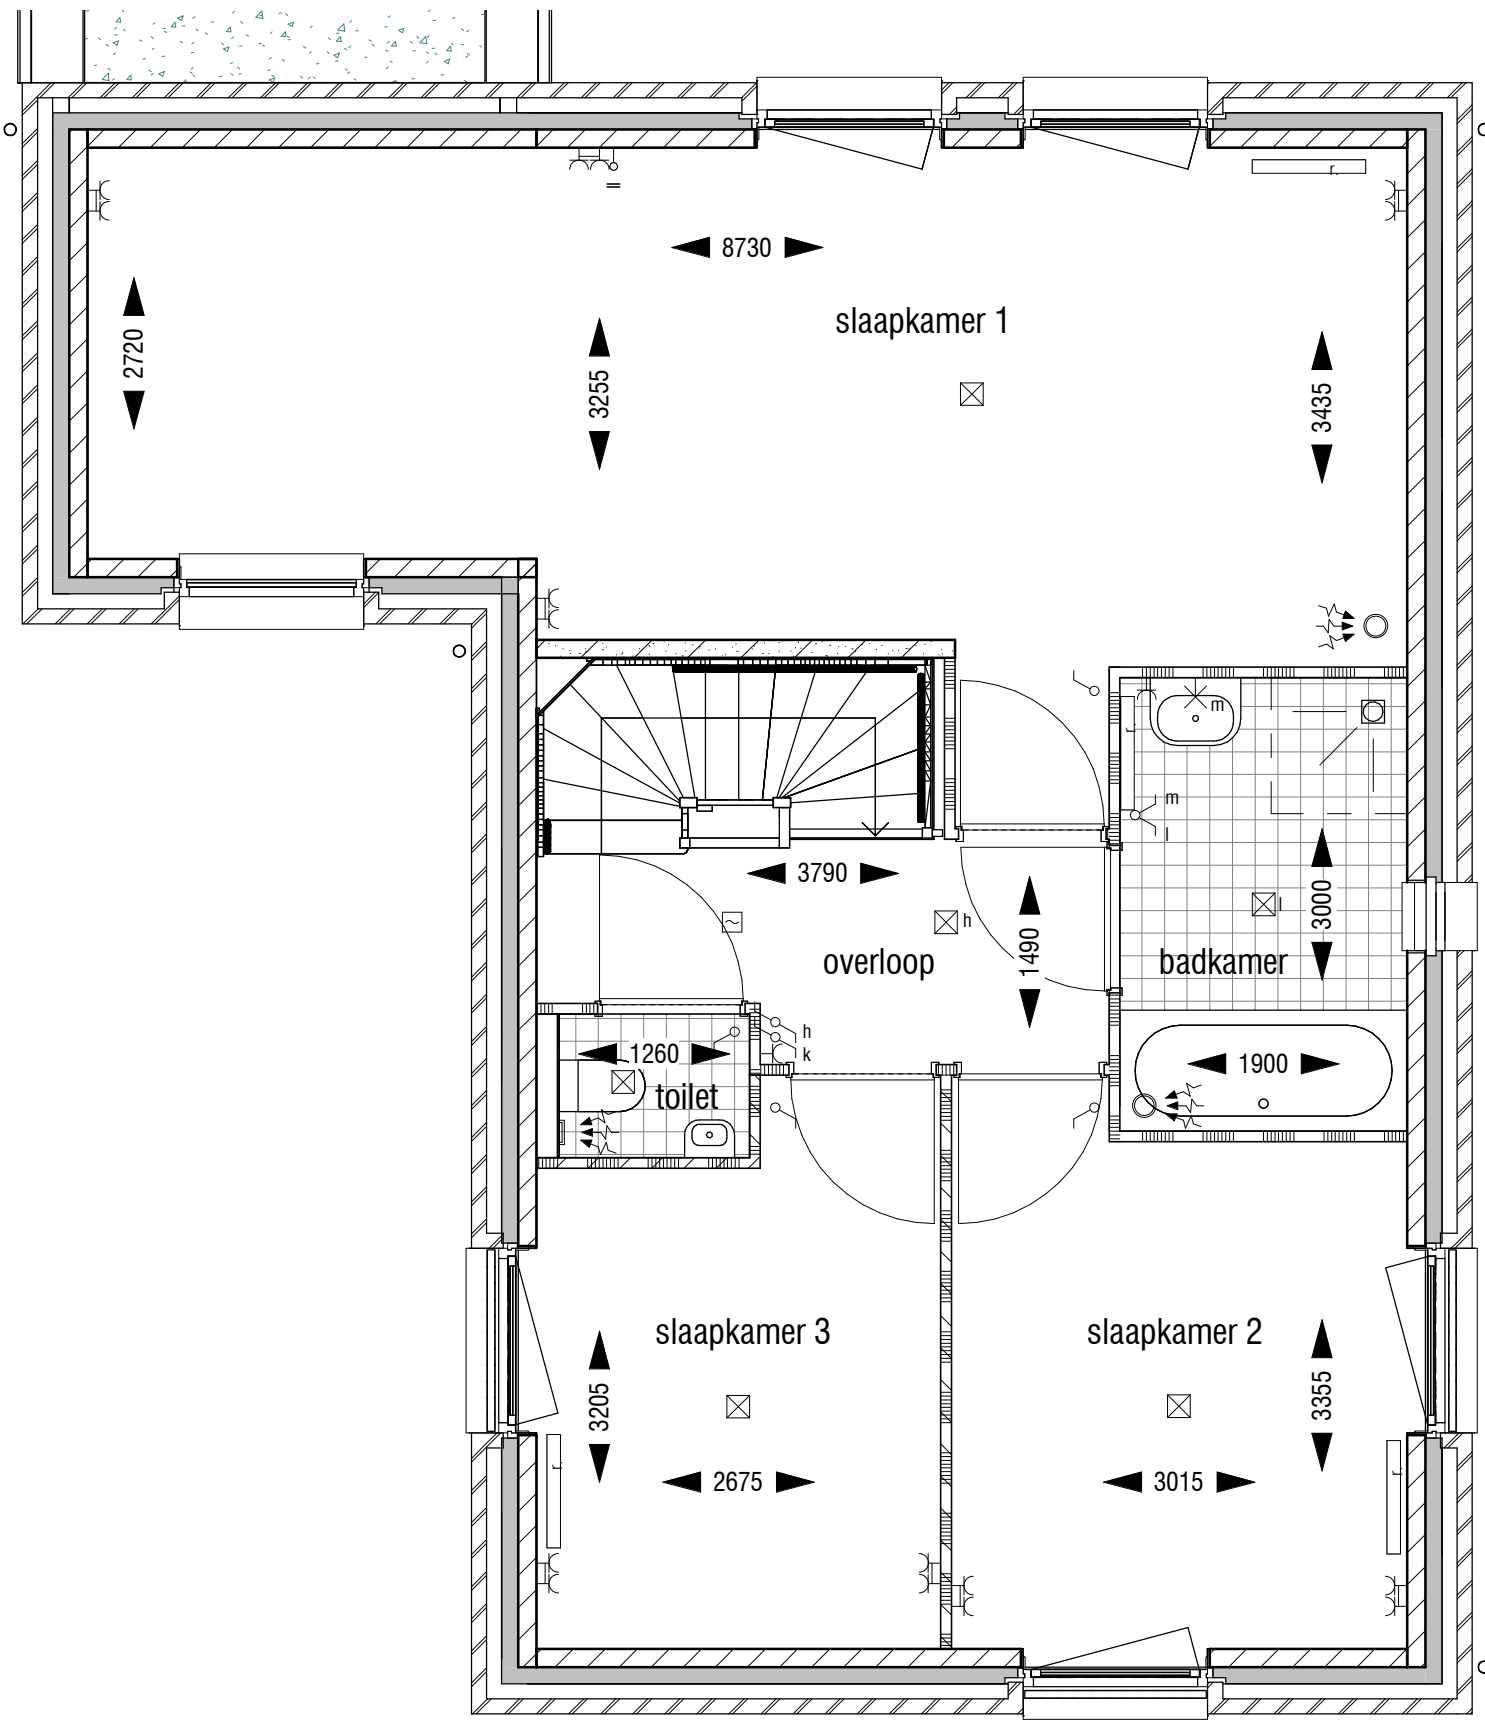


1ste verdieping
Standaard indeling

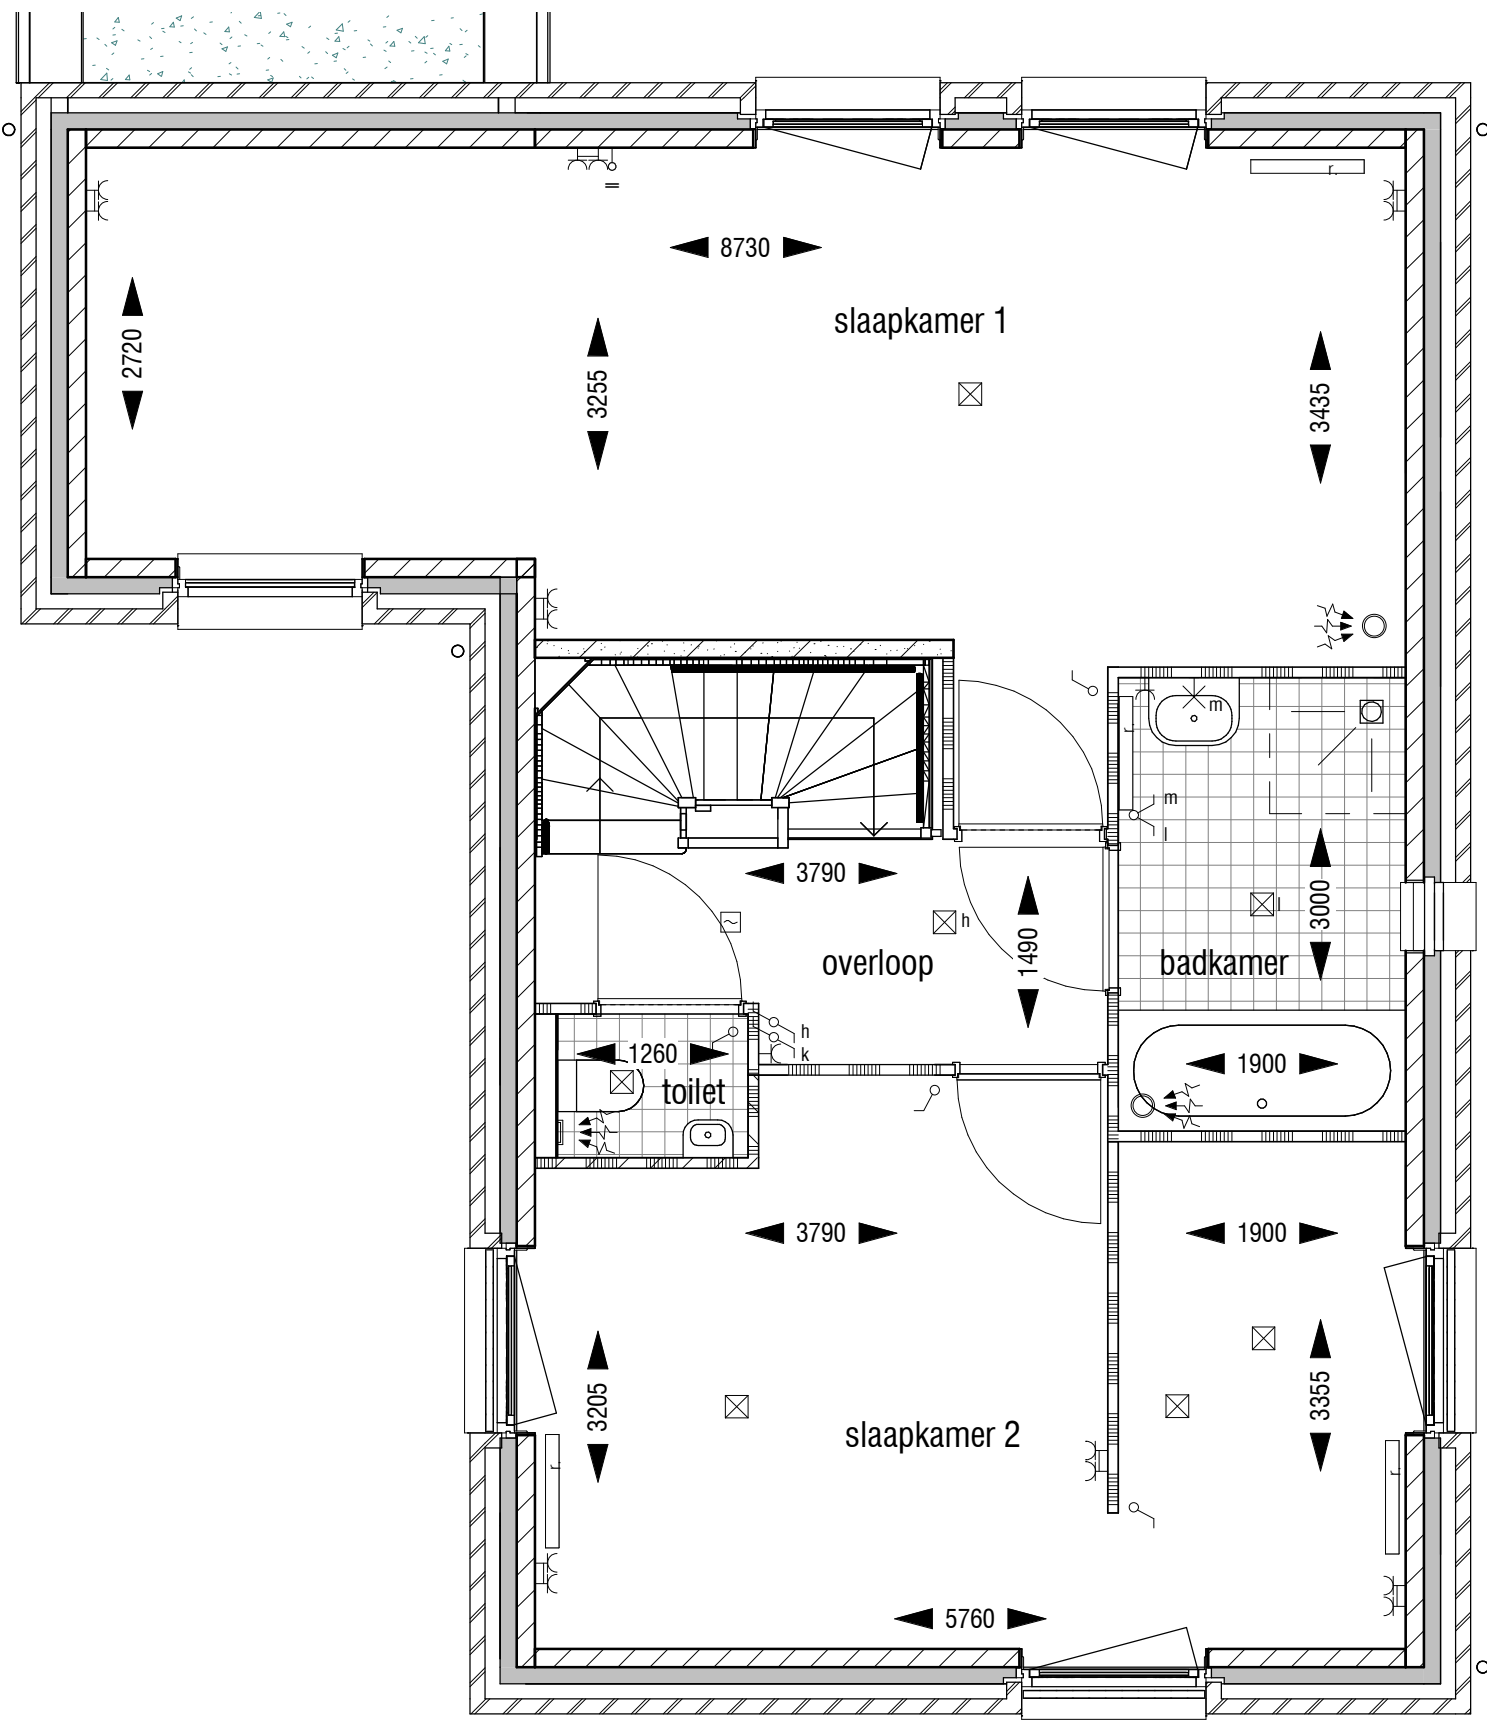


1ste verdieping
optie slaapkamer 2 en 3 samenvoegen met inloopkast

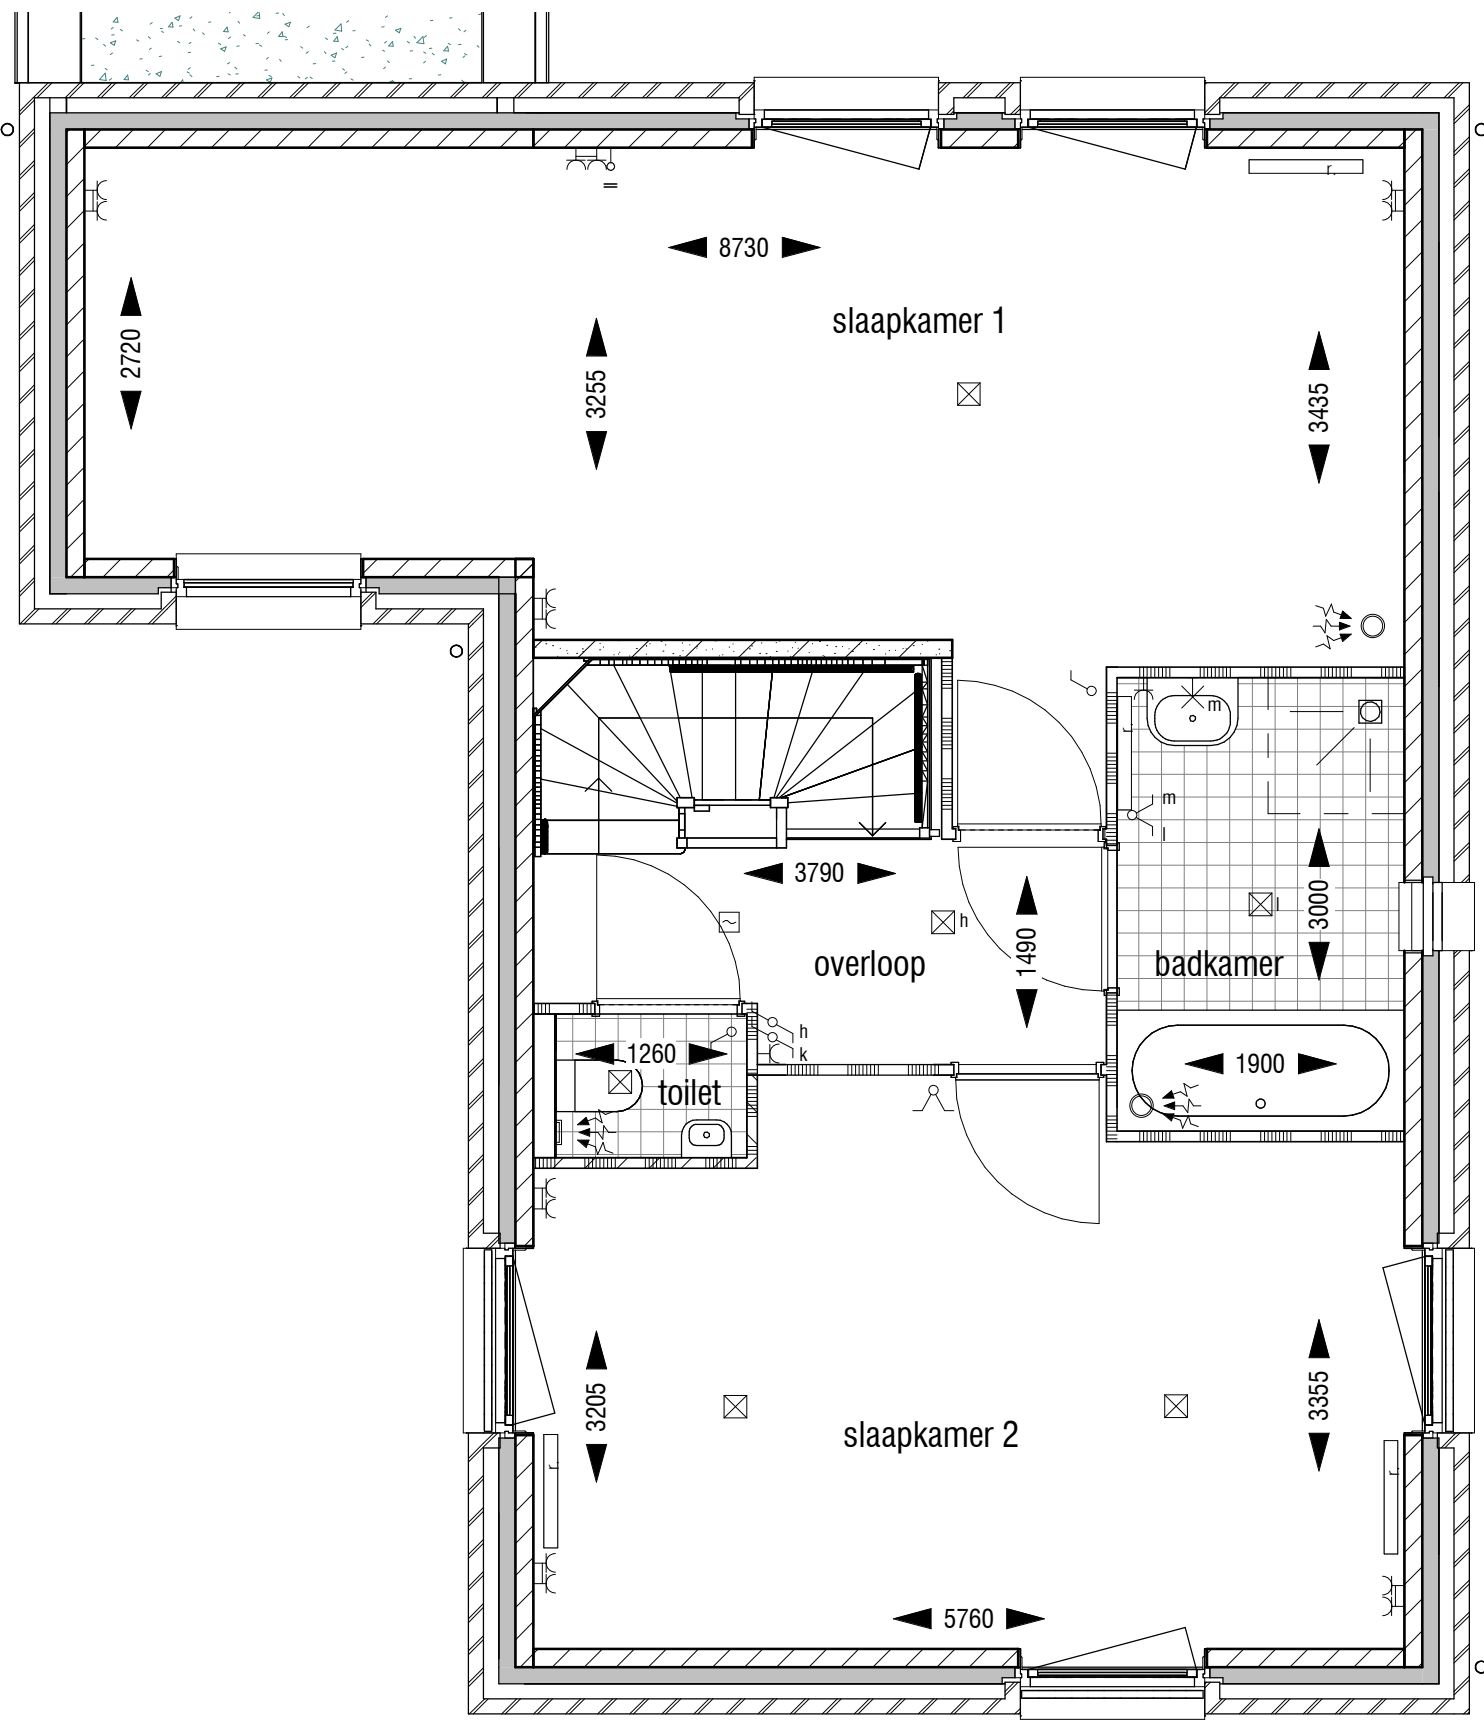


1ste verdieping
optie slaapkamer 2 en 3 samenvoegen

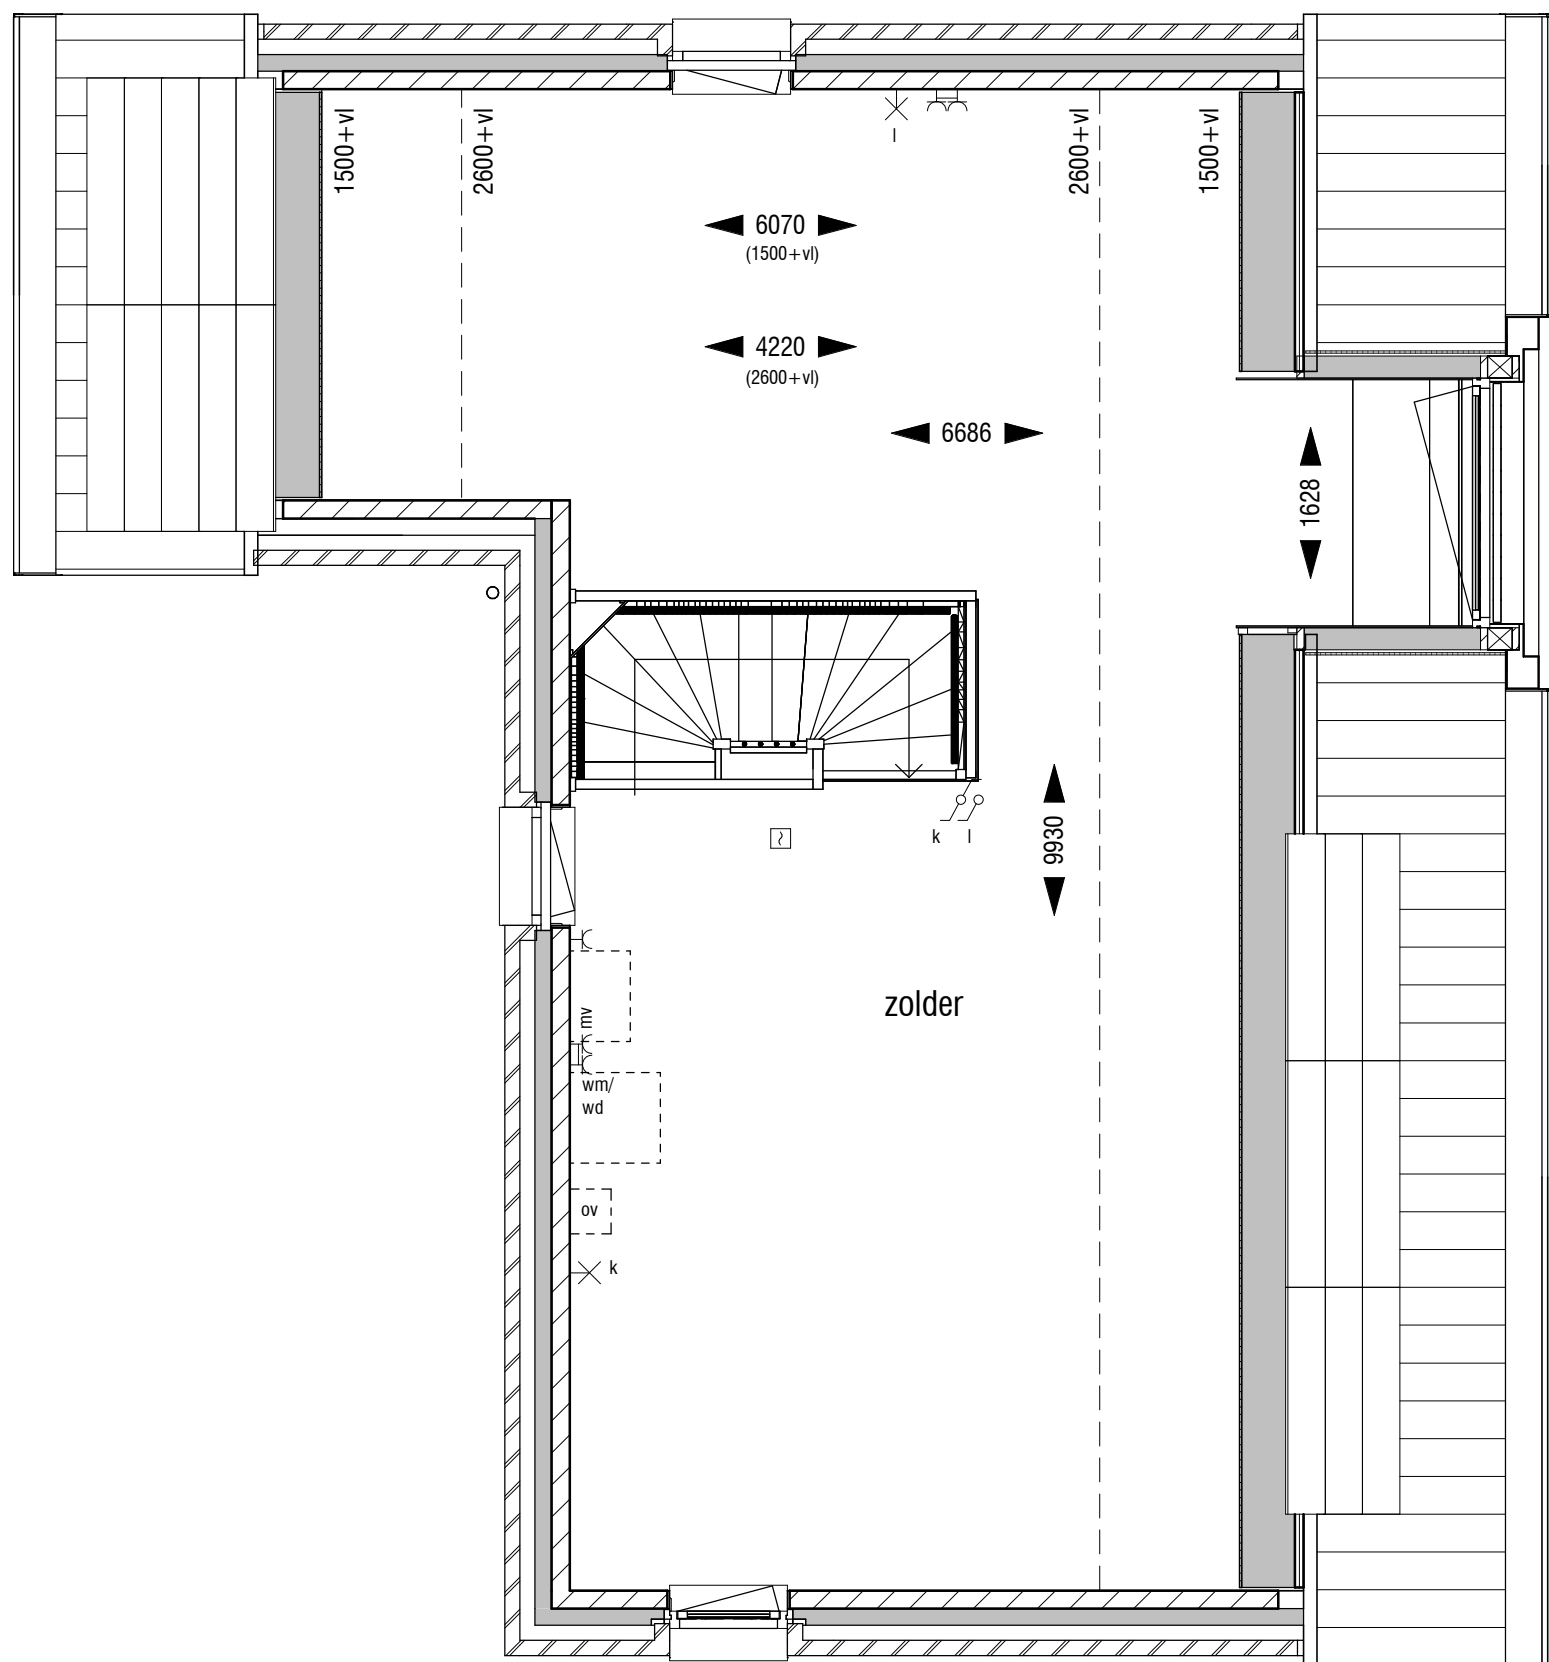

2de verdieping
Standaard indeling

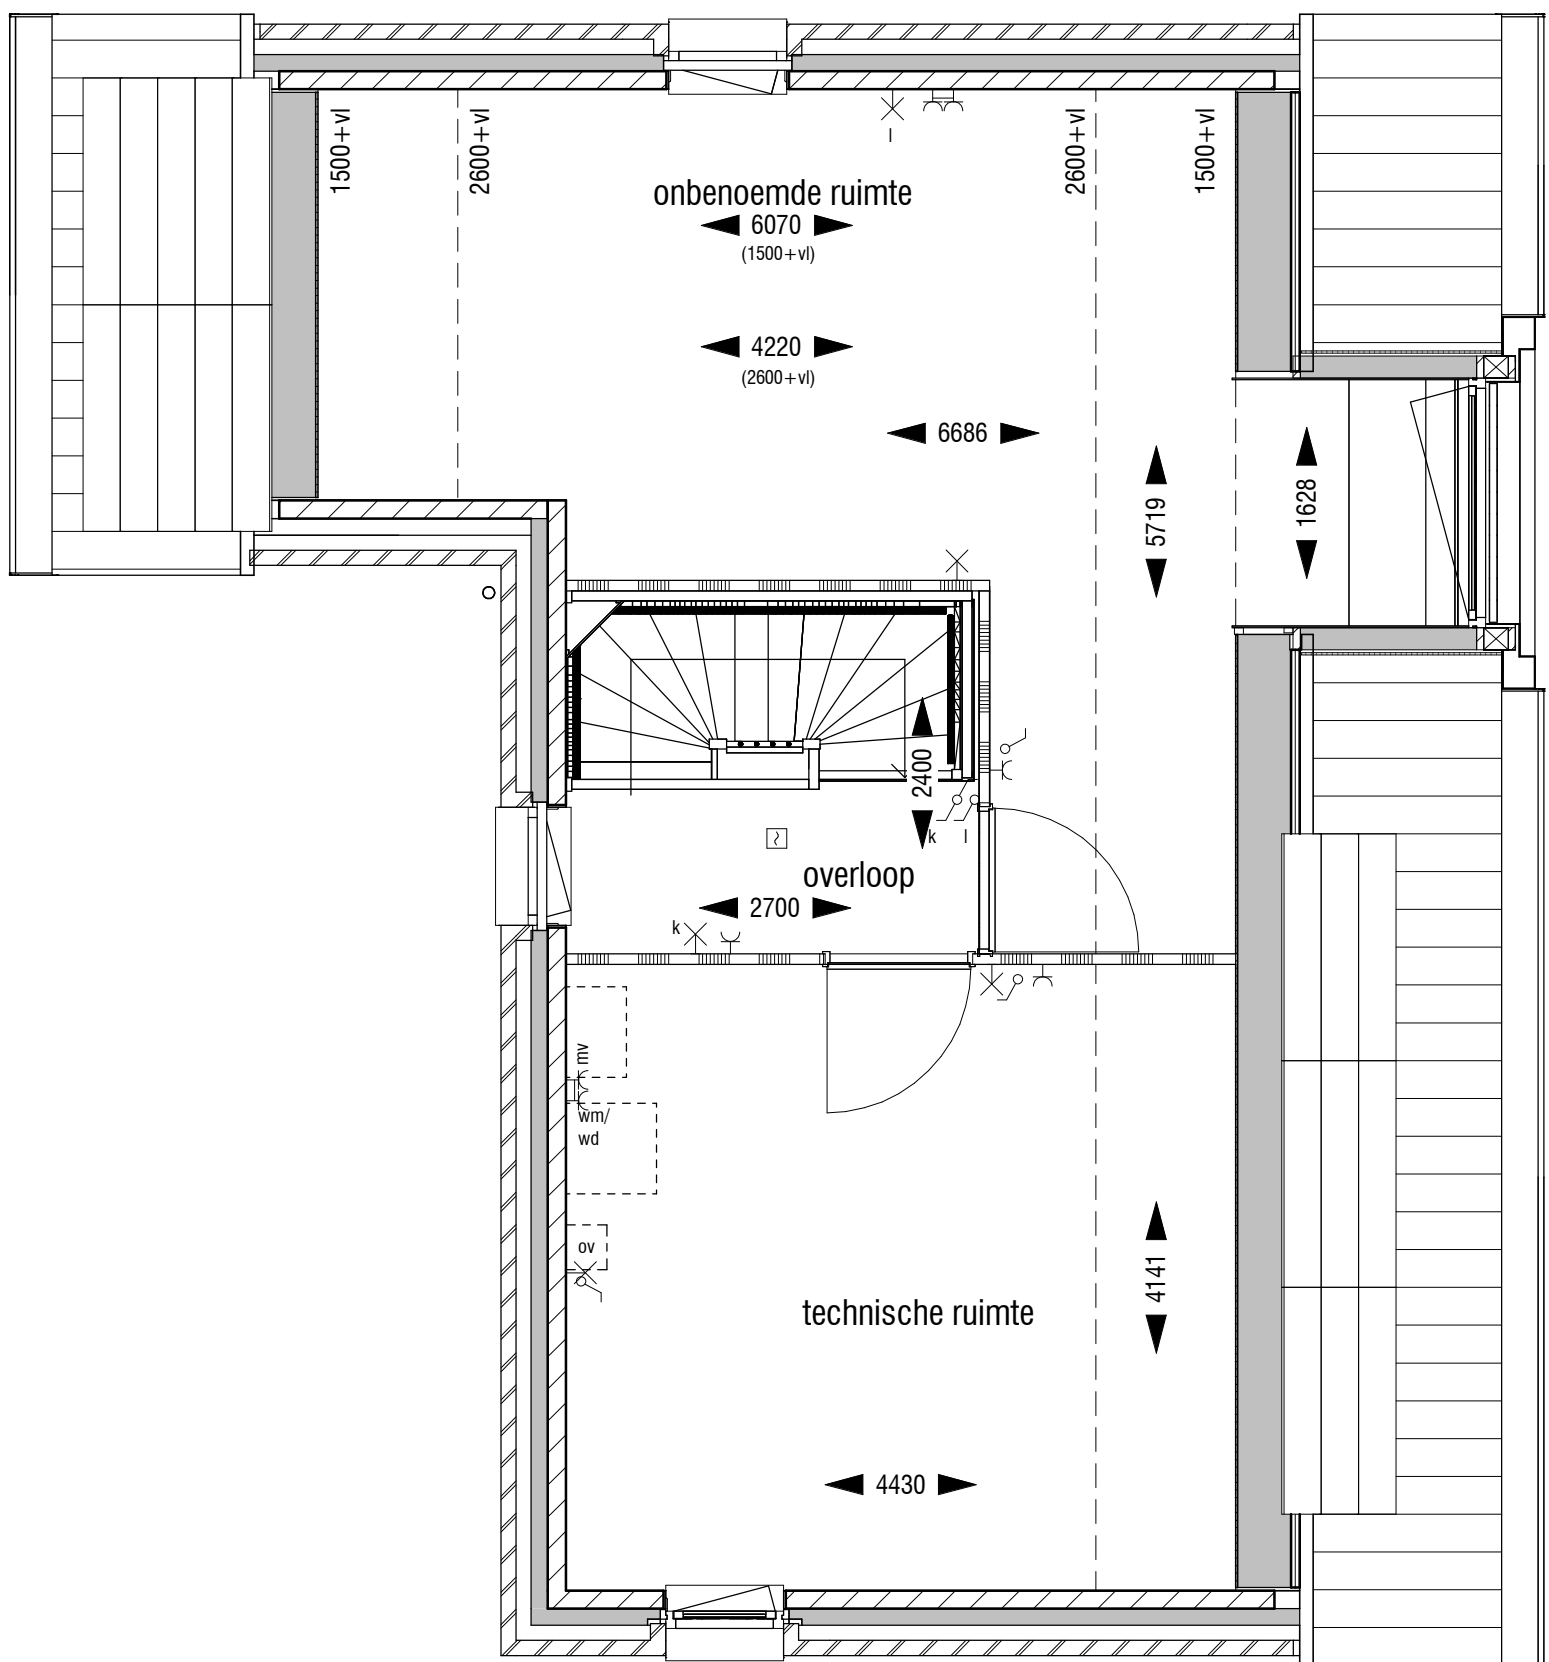

2de verdieping
Optie zolderindeling 1

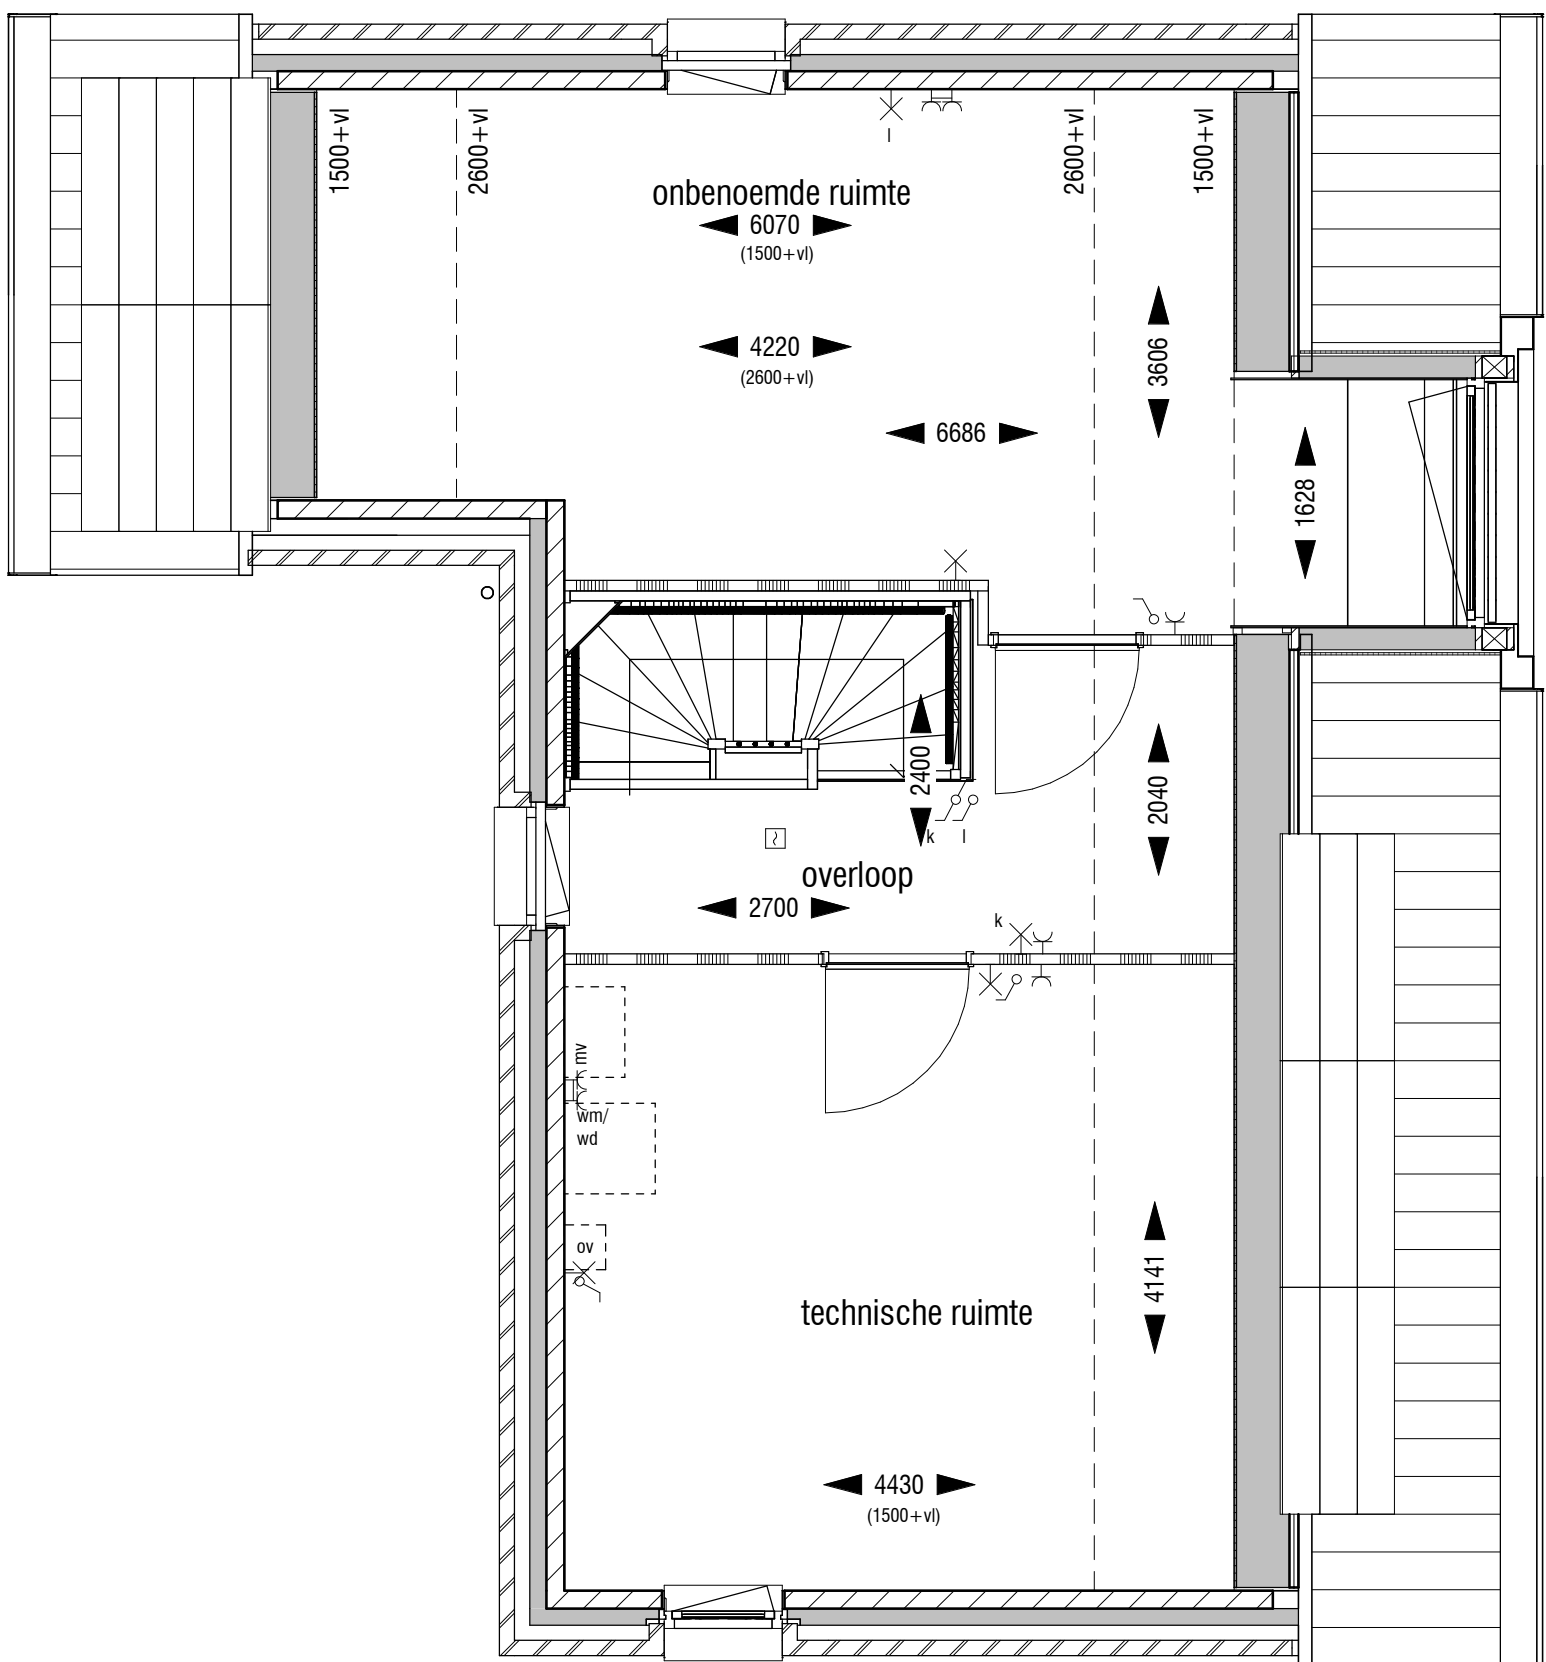

2de verdieping
Optie zolderindeling 2

Renvooi

	metselwerk		opstelplaats kooktoestel (indicatief*)
	prefab beton		opstelplaats koelkast (indicatief*)
	kalkzandsteen		spoelbak (indicatief*)
	beton		opstelplaats wasmachine / droger (indicatief*)
	scheidingwand standaard		omvormer zonnepanelen*
	isolatie		meterkast
	wandcloset met inbouwreservoir		tagelwerk (verdeling en maat indicatief)
	fontein		vloerluik
	wastafel		
	douchehoek + douchekep		
	ligbad (optioneel)		

* afmetingen en opstellingen zijn indicatief, definitieve plaats en afmetingen n.t.b.

Renvooi technische installaties

	loze leiding		wandcontactdoos wasmachine
	bedrade leiding		wandcontactdoos centrale verwarming
	loze leiding boiler		wandcontactdoos ventilatie unit
	mv ventilatie bediening		lichtpunt
	CAI aansluiting		wandlichtpunt
	RTR ruimte temperatuur sensor		deurbel
	wandcontactdoos t.b.v. elektrisch koken		deurbelknop
	schakelaar		rookmelder
	serieschakelaar		ventilatie rooster
	wisselschakelaar		PV paneel
	combinatie schakelaar		radiator
	wandcontactdoos		afzuigpunt mechanische ventilatie
	dubbele wandcontactdoos		CO2 sturing mechanische ventilatie
	wandcontactdoos koelkast		vloerverdelers
	wandcontactdoos keuken afzuigkap		elektrische radiator (indien nodig, volgt uitberekening)
	signaalgang		

Klous + Brandjes BouwAdvies

projectontwikkeling : BPD Ontwikkeling BV
hoofdaannemer : KBK bouw BV
architect/ontwerp : heren 5 architecten bv bna
OPTIES VRIJSTAANDE WONING - TYPE A2
29 woningen
De Keyser deelplan 9
2108 / Definitief ontwerp