

**HANS BEEN**  
ARCHITECTEN BNA

Industrieweg Zuid 24  
Postbus 2  
+31 (0)343 450 211

3958 VX Amerongen  
3958 ZT Amerongen  
www.hansbeen.nl

project:  
**De Keyser - fase 6 en 7**

projectnummer:

**365**

projectarchitect:

**E. Aartsma**

onderwerp:

**bnr 764 - begane grond**

**type E3da**

schaal:  
**1 : 50**

datum:  
**16-01-2024**

formaat:  
**A2**

getekend:  
**G. Honders**

wijziging:

**1 12-03-2024**


**2 29-03-2024**

tekeningnummer:

**764-0**

project fase:

**VK**

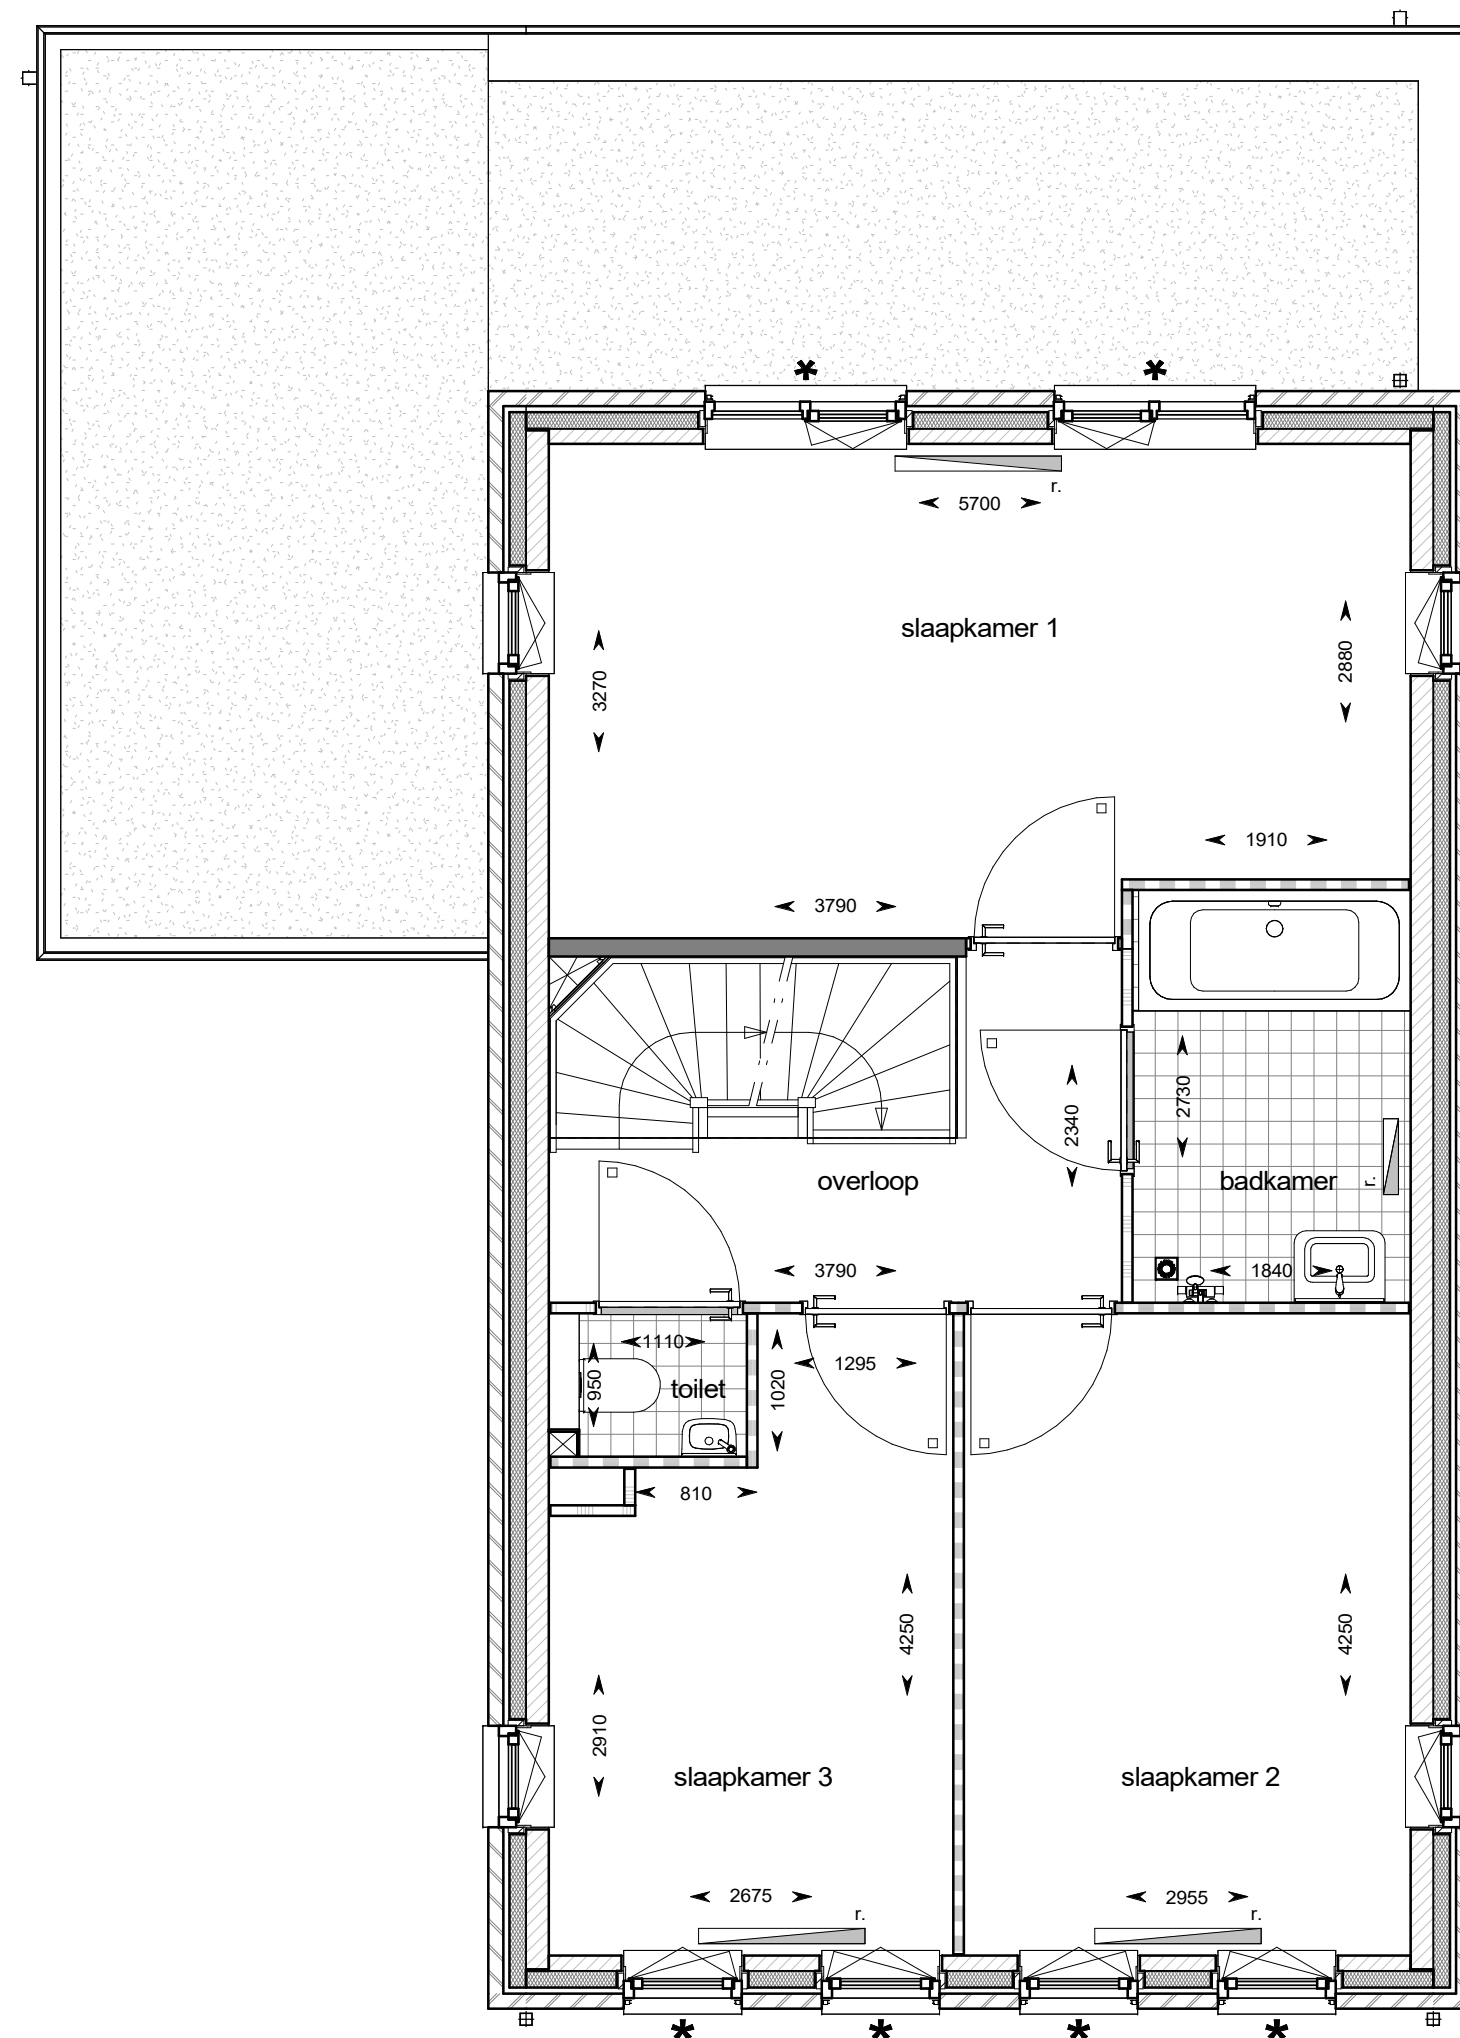

**HANS BEEN**  
ARCHITECTEN BNA

Industrieweg Zuid 24  
Postbus 2  
+31 (0)343 450 211

3958 VX Amerongen  
3958 ZT Amerongen  
www.hansbeen.nl

project:  
**De Keyser - fase 6 en 7**

projectnummer:

**365**

projectarchitect:

**E. Aartsma**

onderwerp:

**bnr 764 - eerste verdieping  
type E3da**

schaal:  
**1 : 50**

datum:  
**16-01-2024**

formaat:  
**A2**

getekend:  
**G. Honders**

wijziging:

**1 12-03-2024**

**2 29-03-2024**


tekeningnummer:

**764-1**

project fase:

**VK**

© All rights reserved by Hans Been Architecten BNA B.V.  
Let op! maten in het werk te controleren

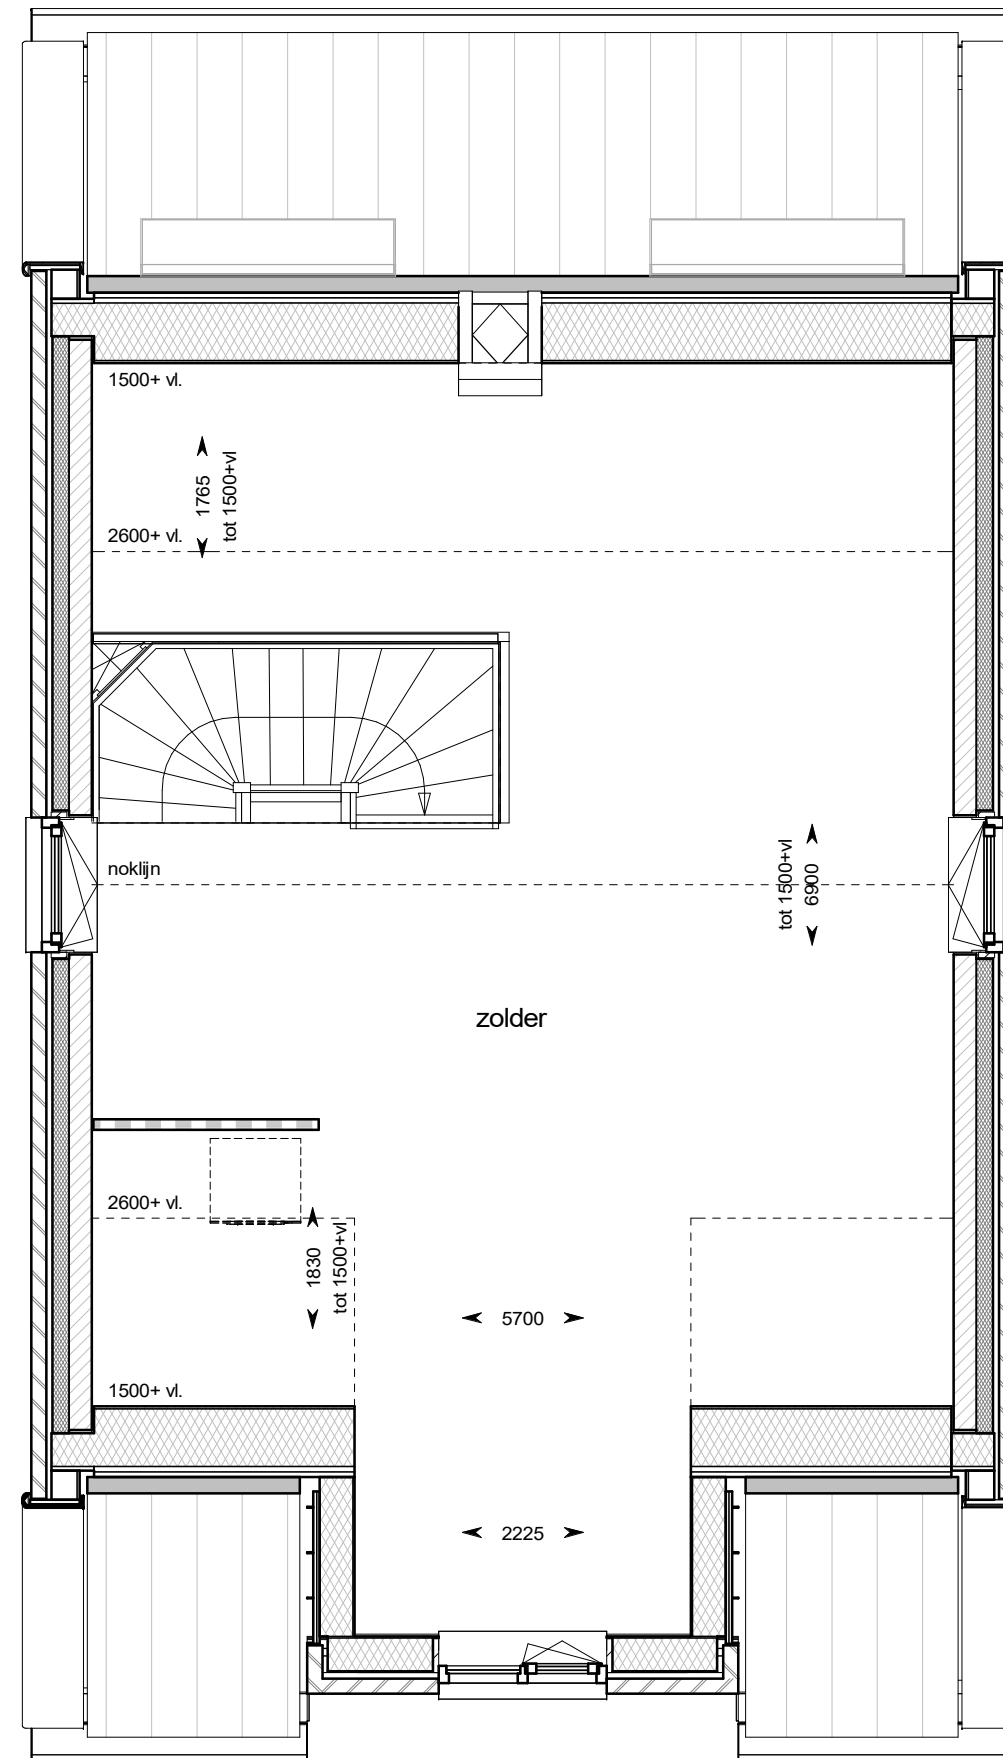

**HANS BEEN**  
ARCHITECTEN BNA

Industrieweg Zuid 24  
Postbus 2  
+31 (0)343 450 211

3958 VX Amerongen  
3958 ZT Amerongen  
www.hansbeen.nl

project:  
**De Keyser - fase 6 en 7**

projectnummer:

**365**

projectarchitect:

**E. Aartsma**

onderwerp:

**bnr 764 - tweede verdieping  
type E3da**

schaal:  
**1 : 50**

datum:  
**16-01-2024**

formaat:  
**A2**

getekend:  
**G. Honders**

wijziging:

**1 12-03-2024**

**2 29-03-2024**

tekeningnummer:

**764-2**

project fase:

**VK**