


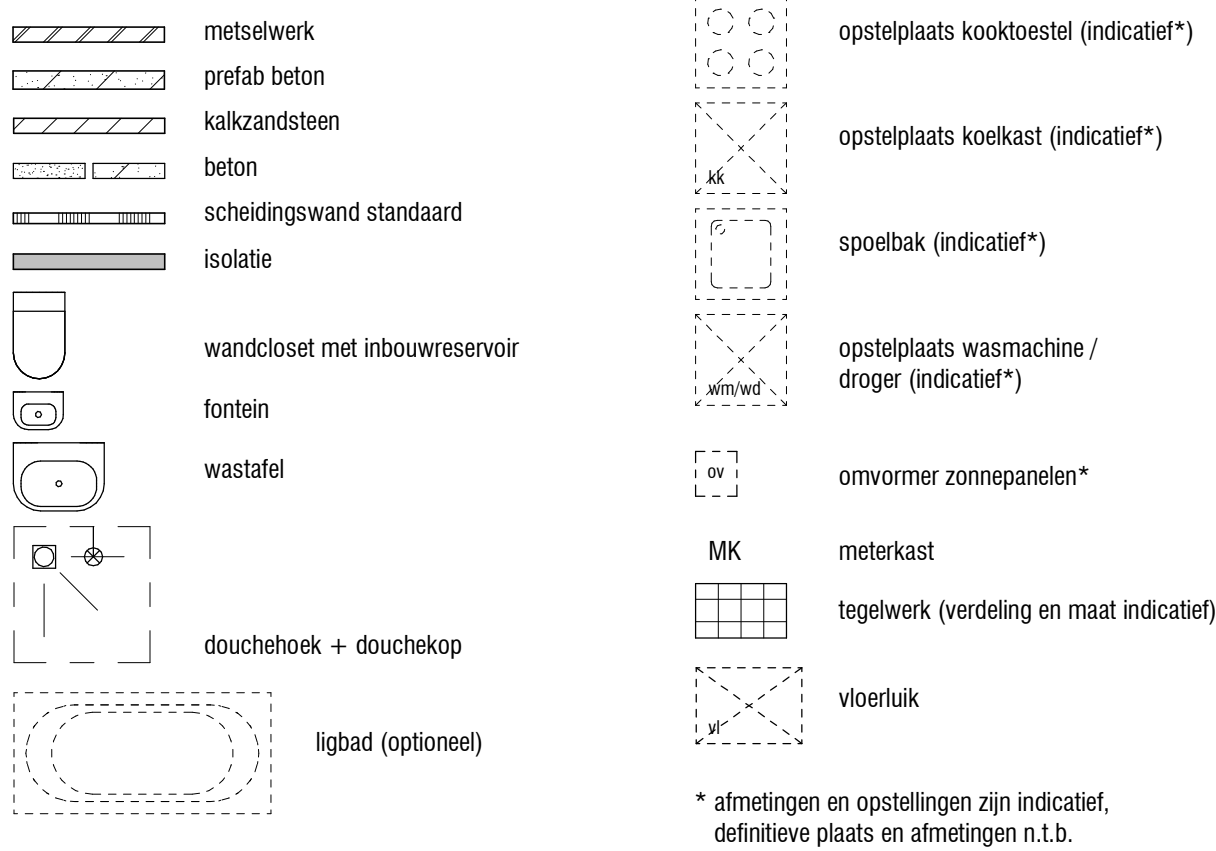
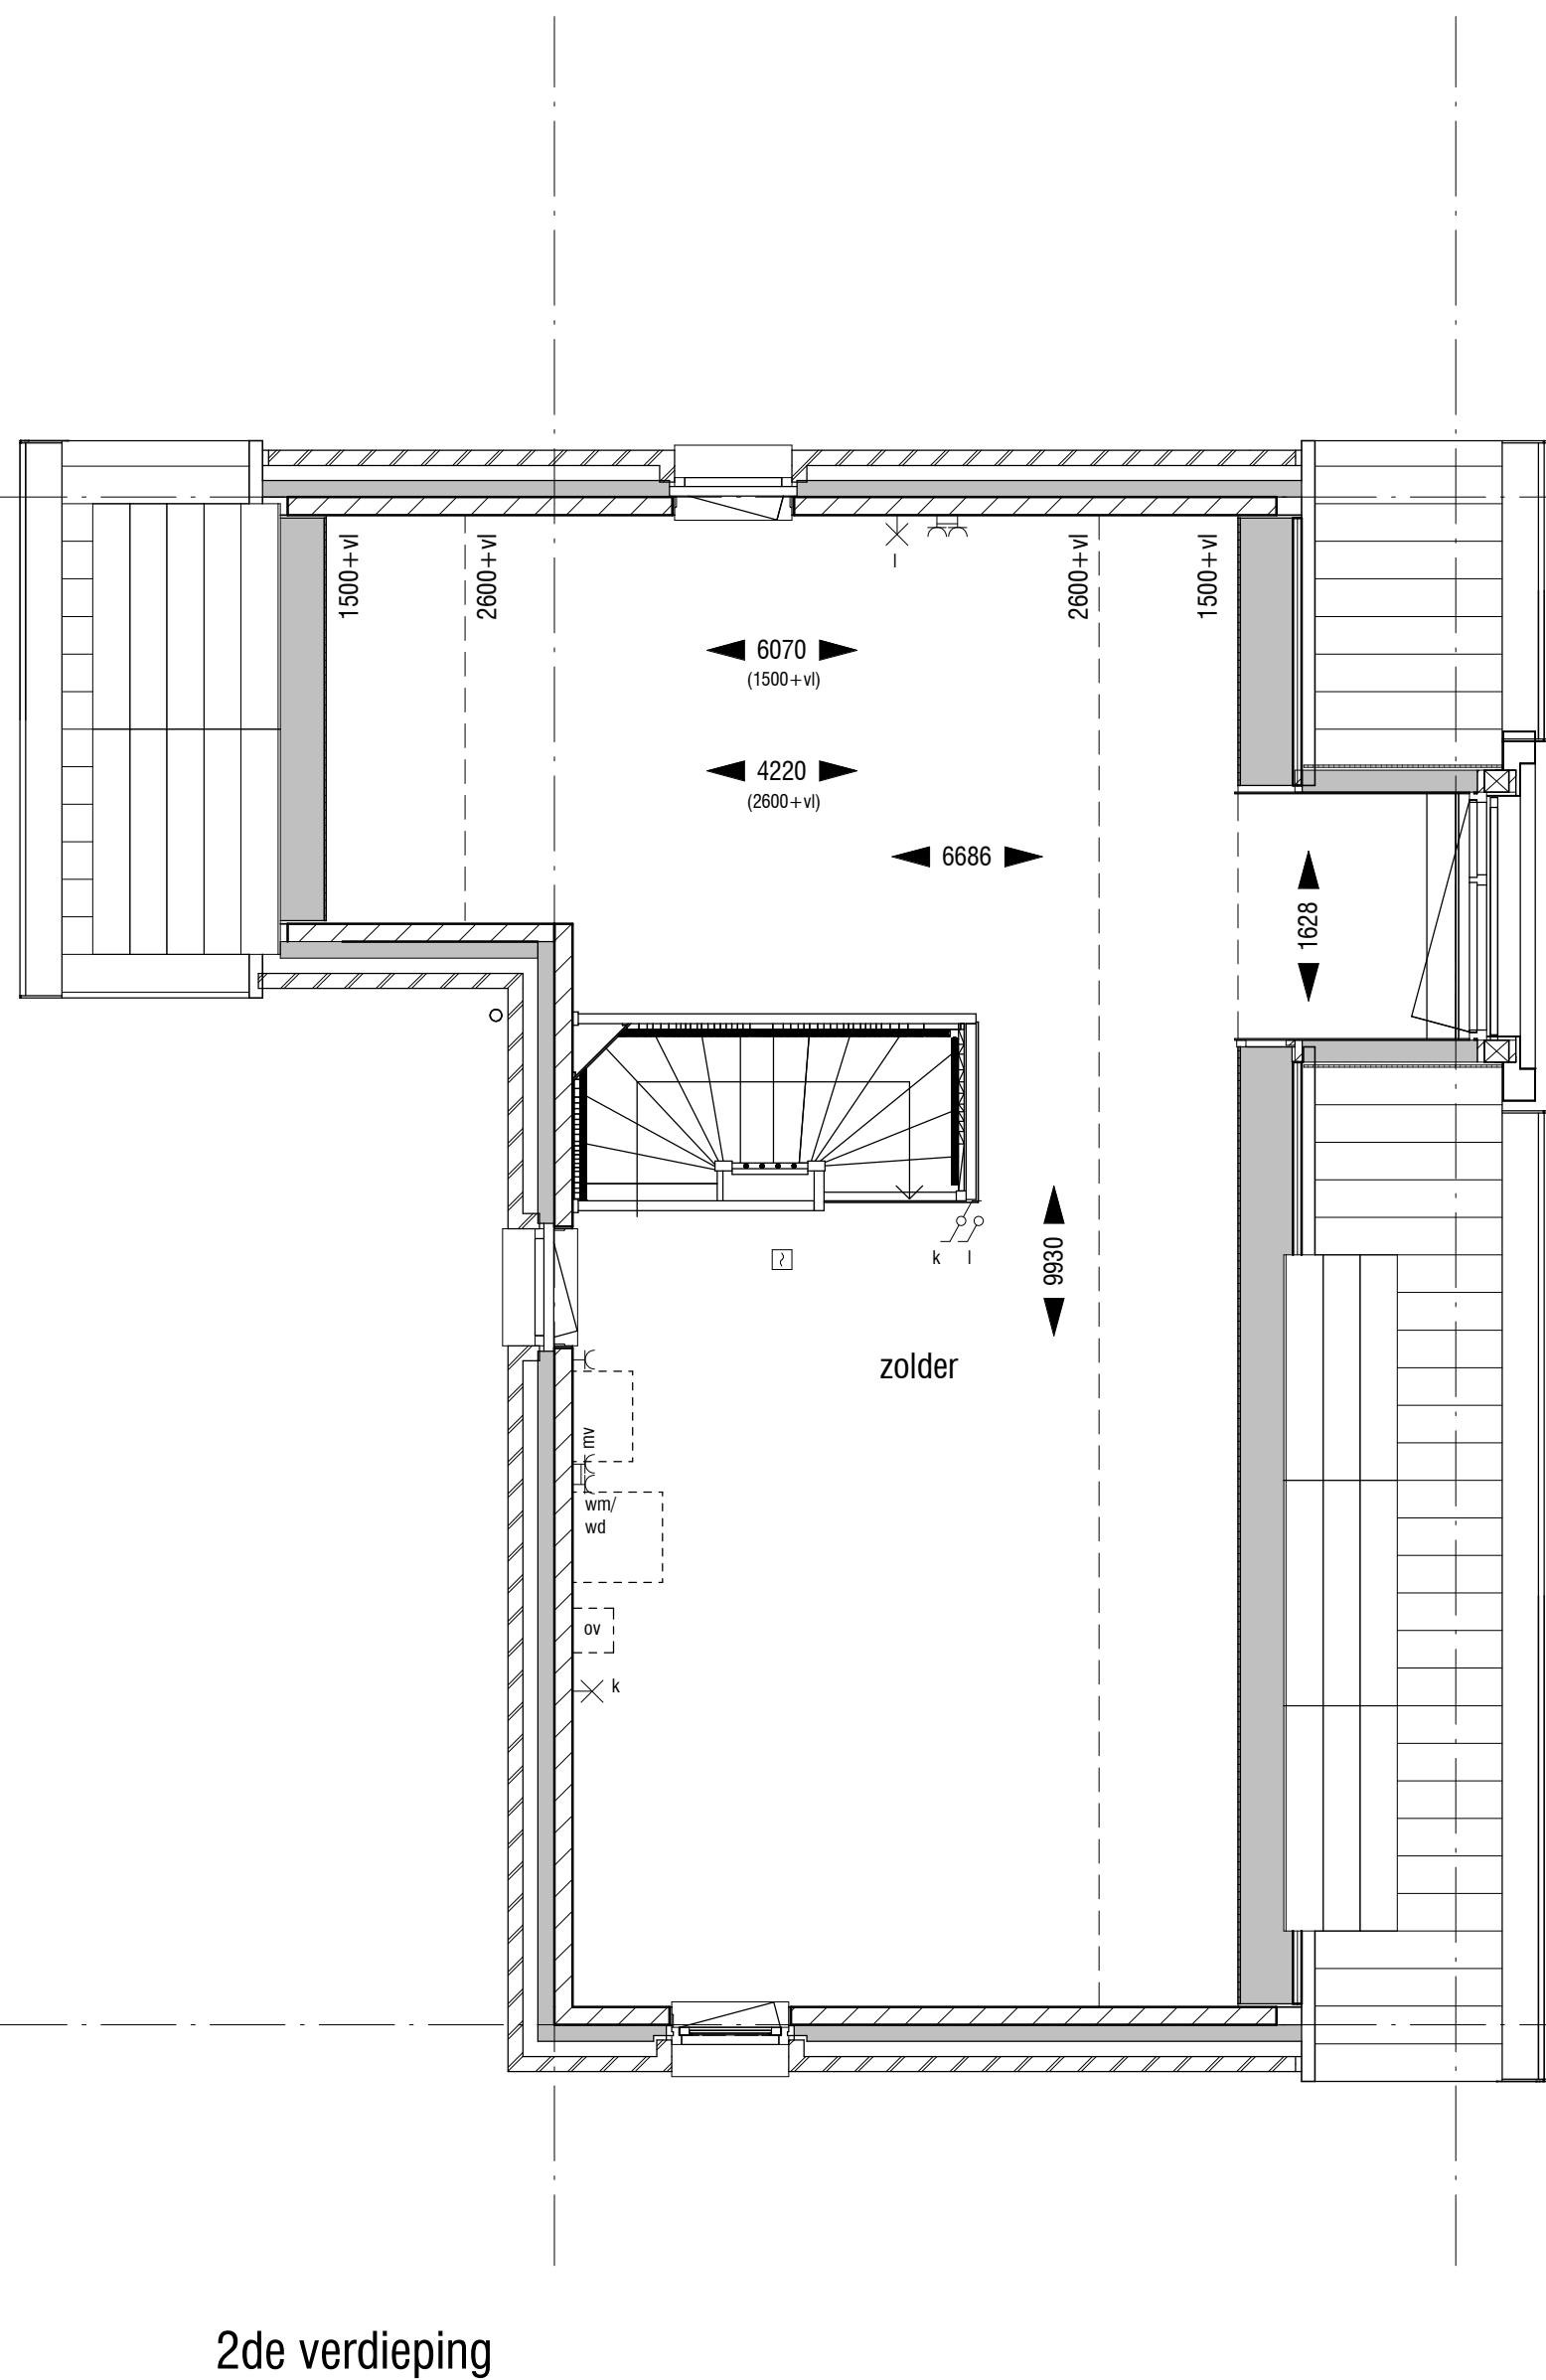


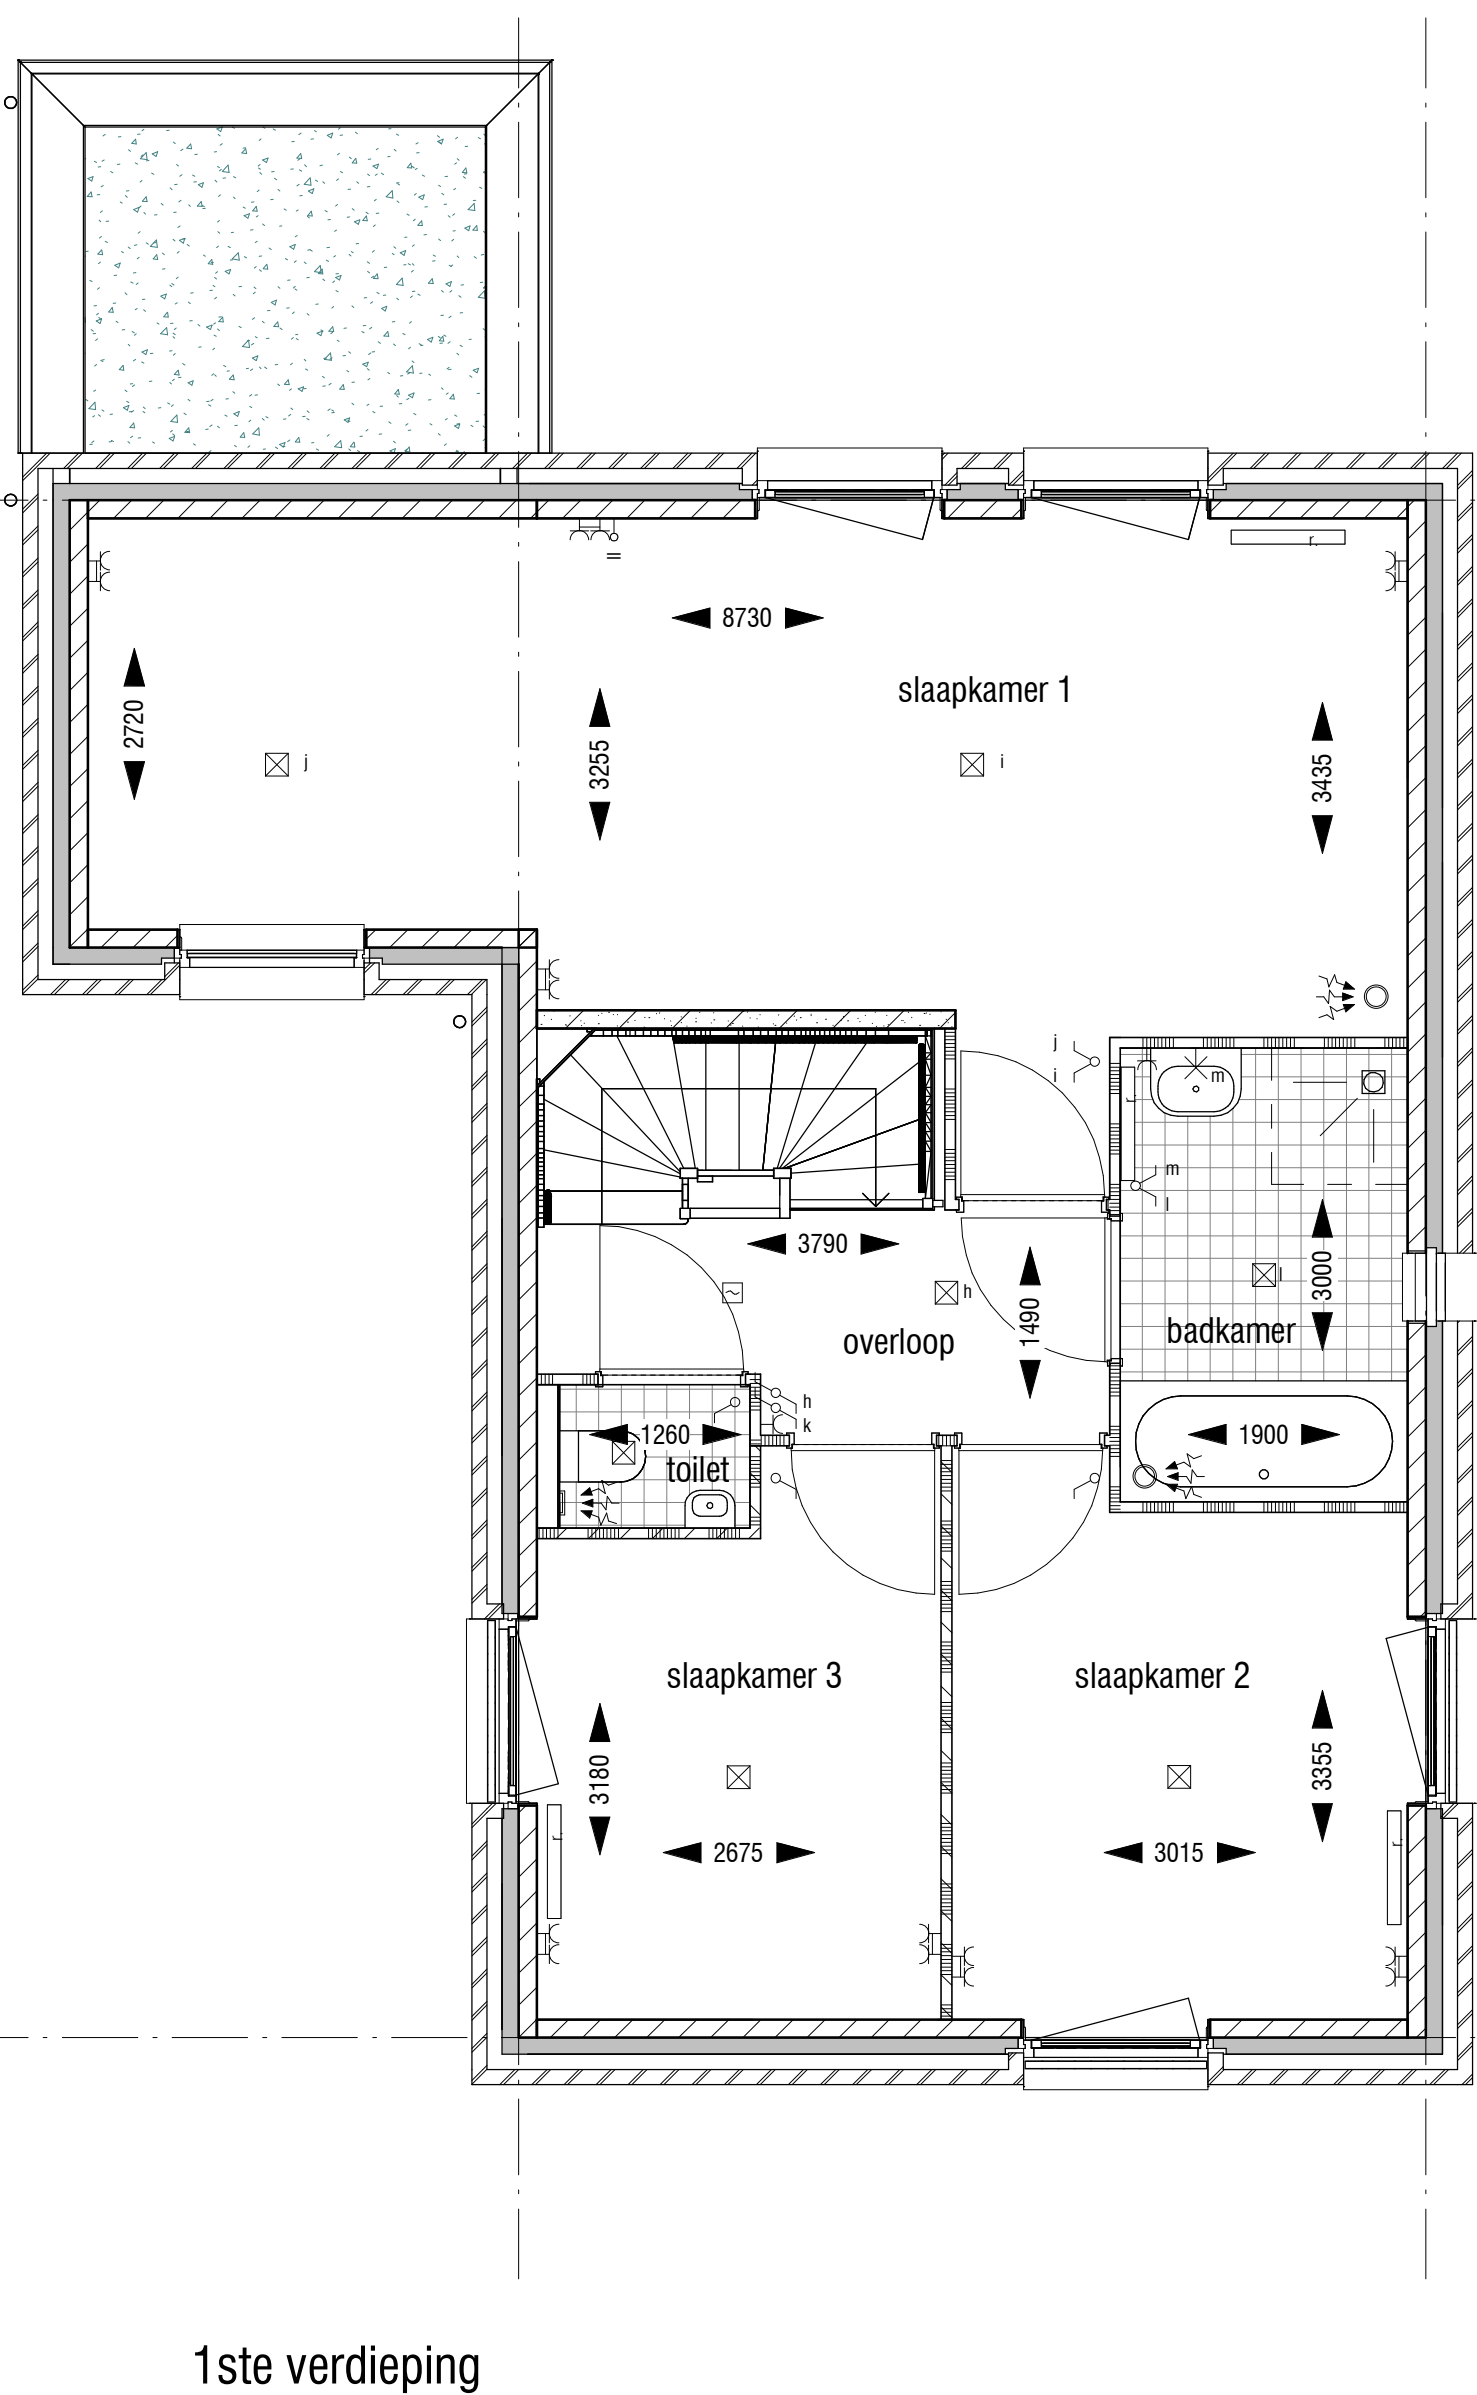


Renvooi

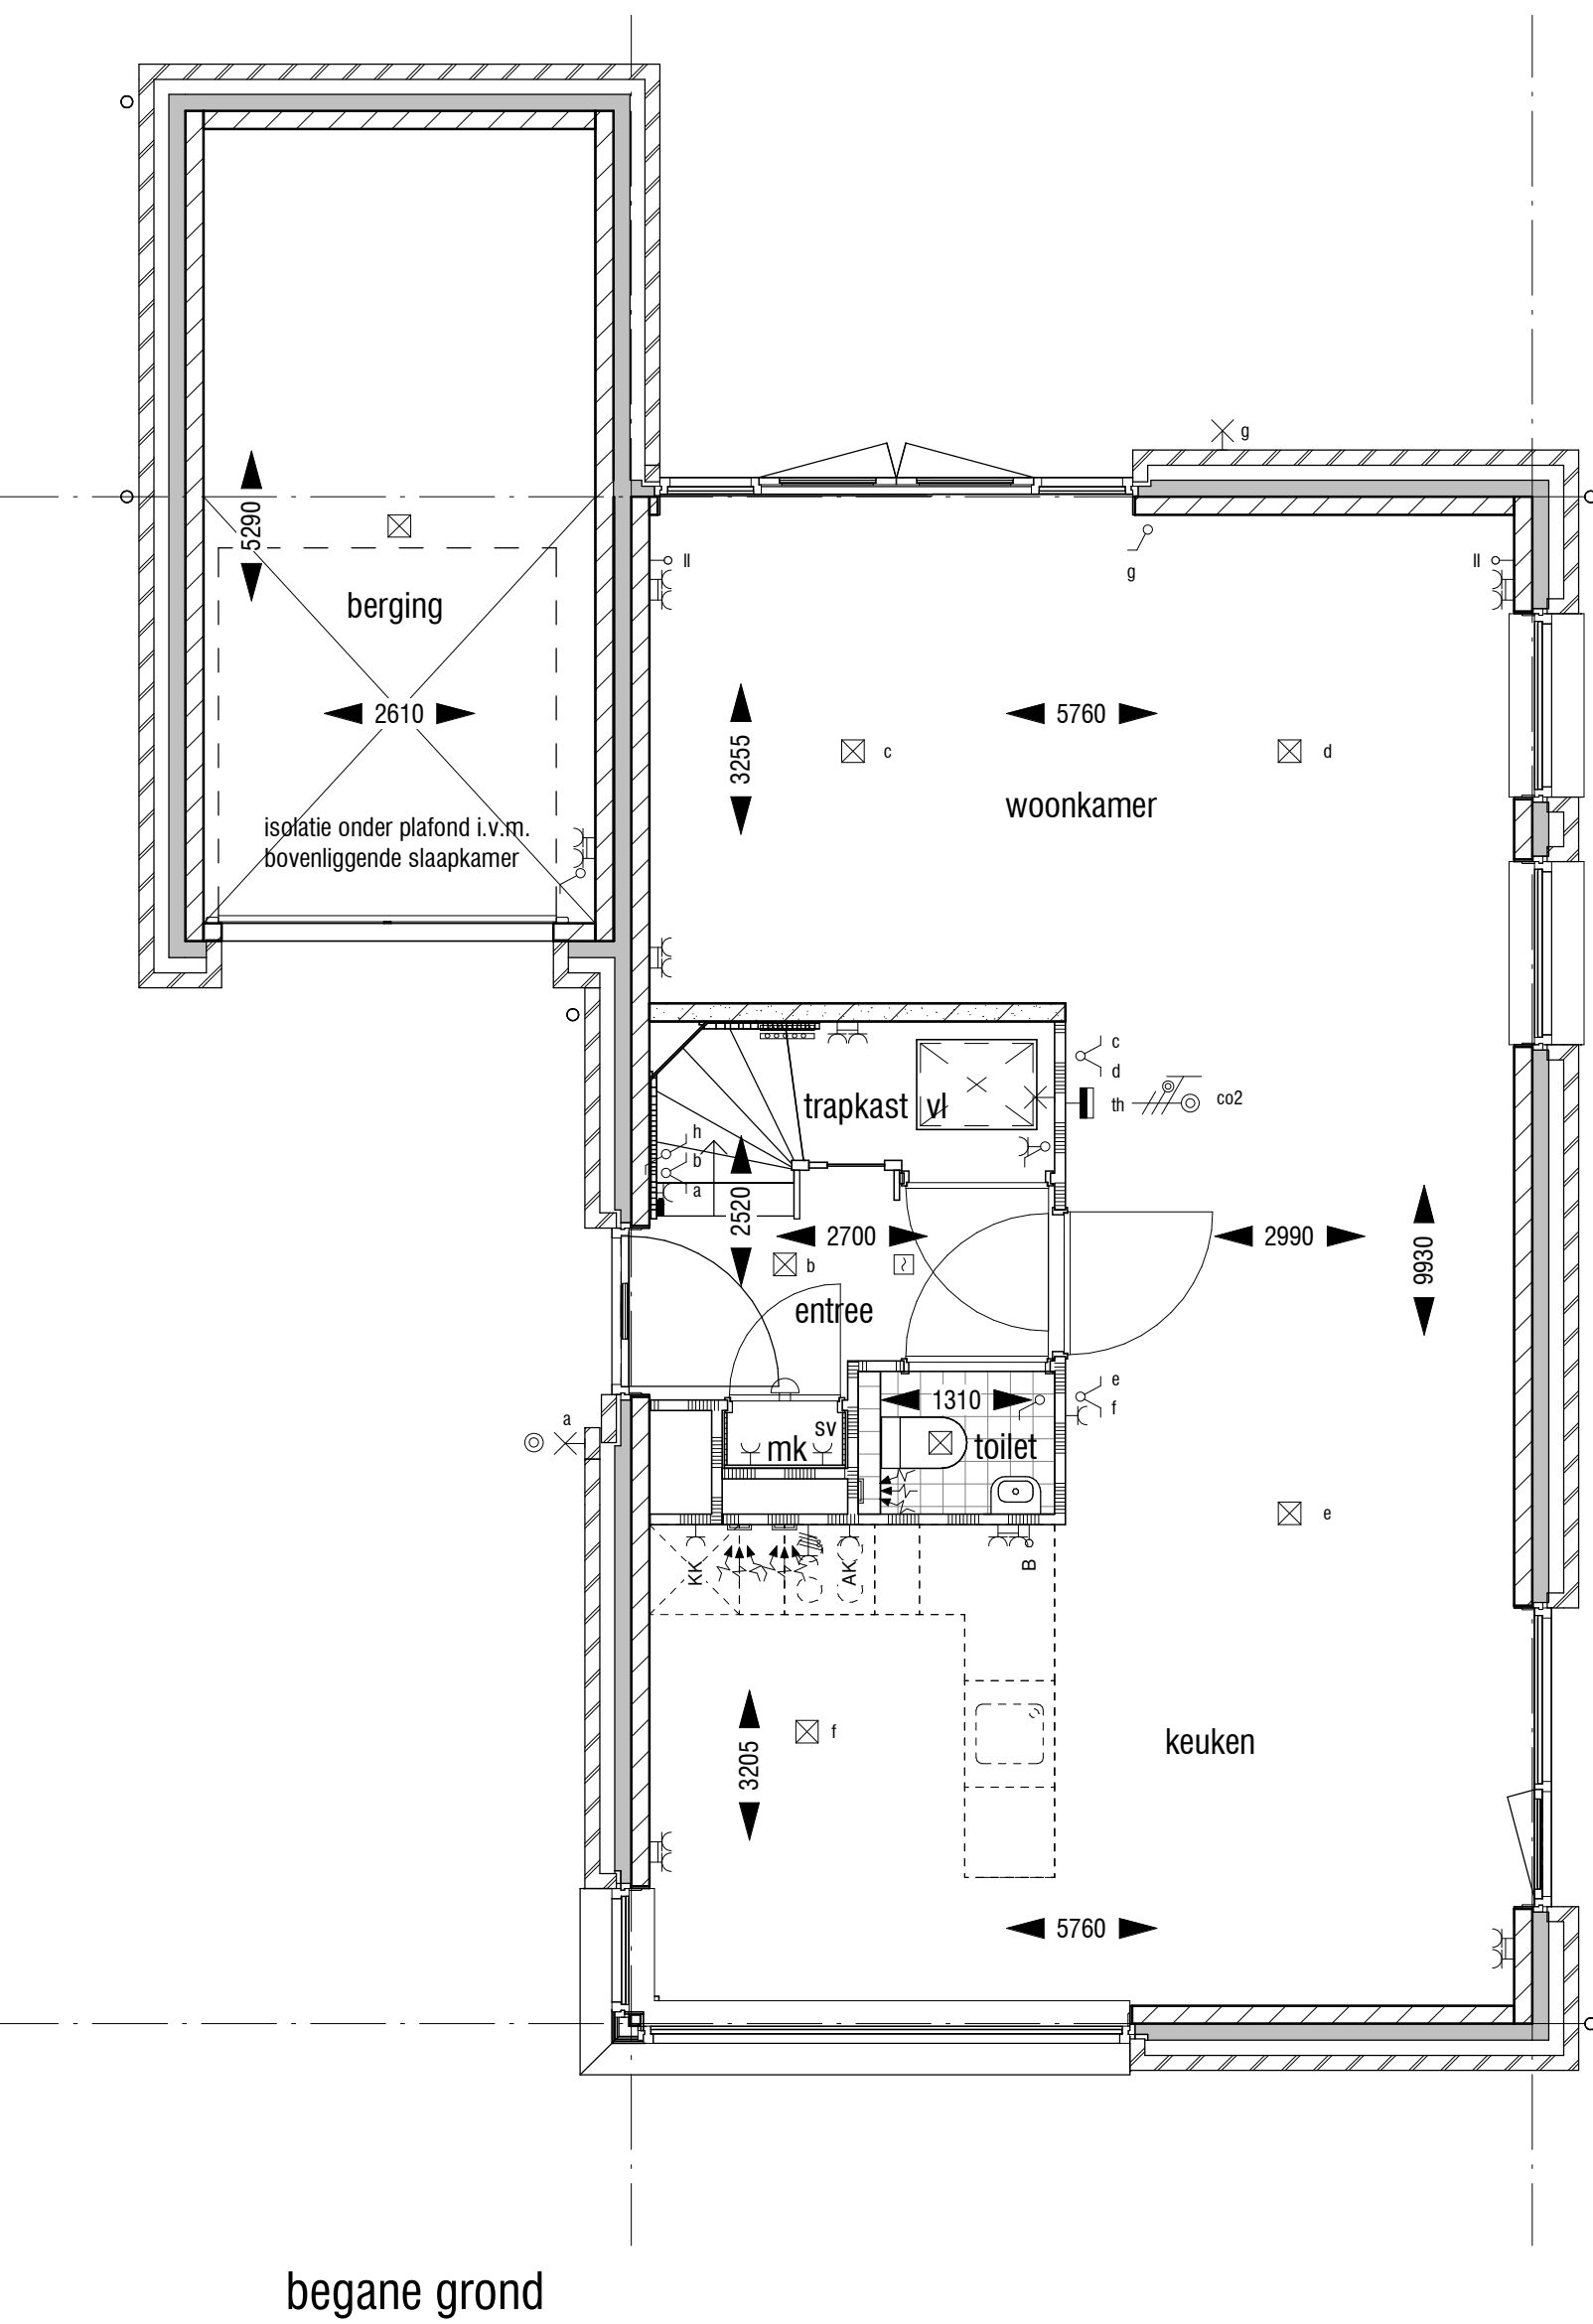


Renvooi technische installaties

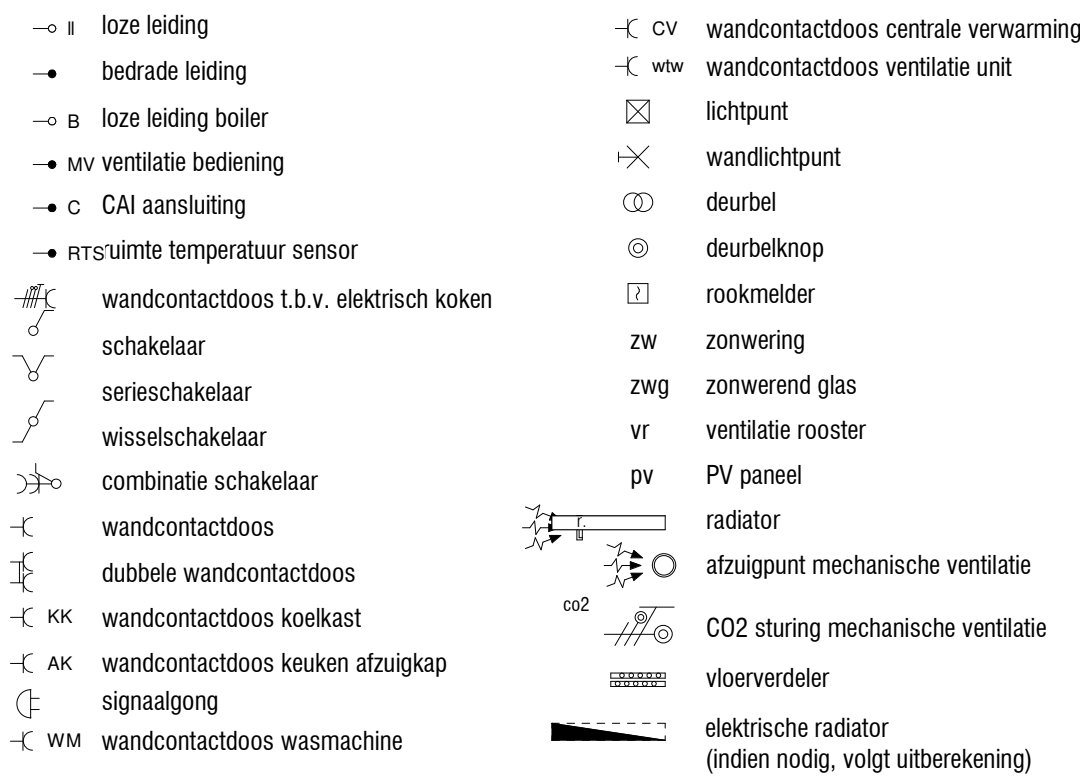

bnr 937

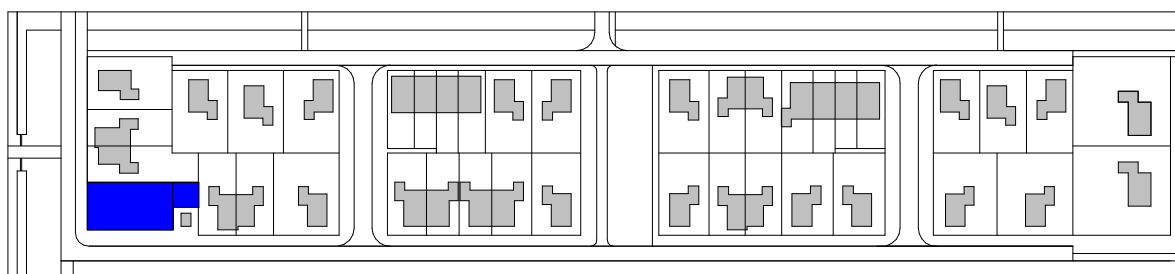

schaal 1:2500

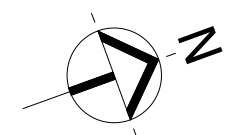

Klous + Brandjes **BouwAdvies**

projectontwikkeling : BPD Ontwikkeling BV
hoofdaannemer : KBK bouw BV
architect/ontwerp : heren 5 architecten bv bna
VERKOOPTEKENING BOUWNUMMER 937
29 woningen
De Keyser deelplan 9
TYPE A2"

a 07-09-2021 b 10-09-2021 c 14-09-2021 d e f

KA0-937