
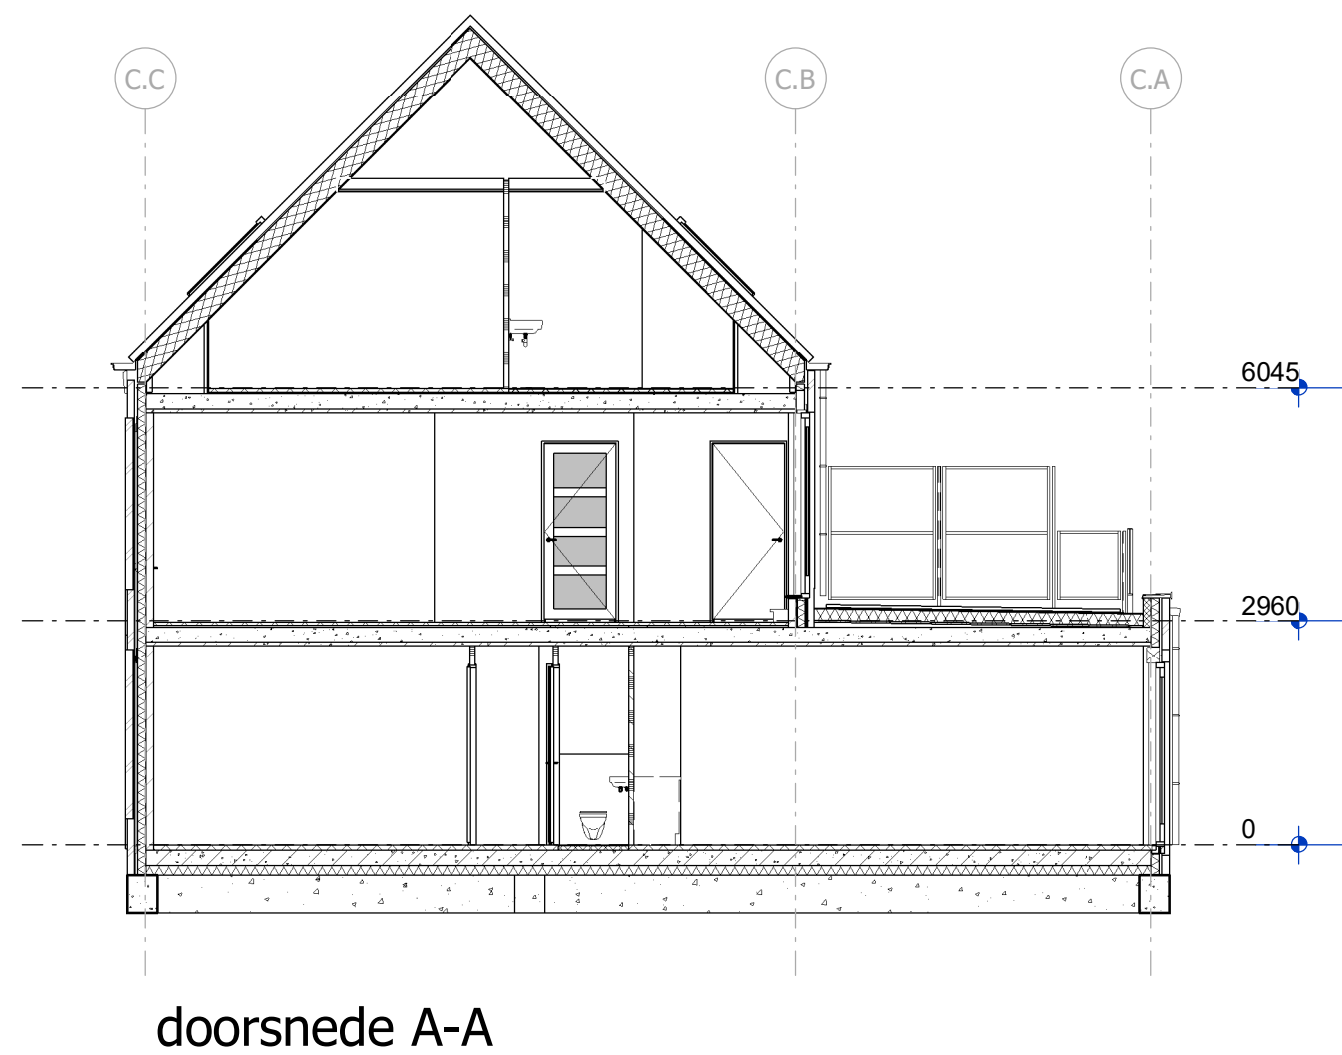


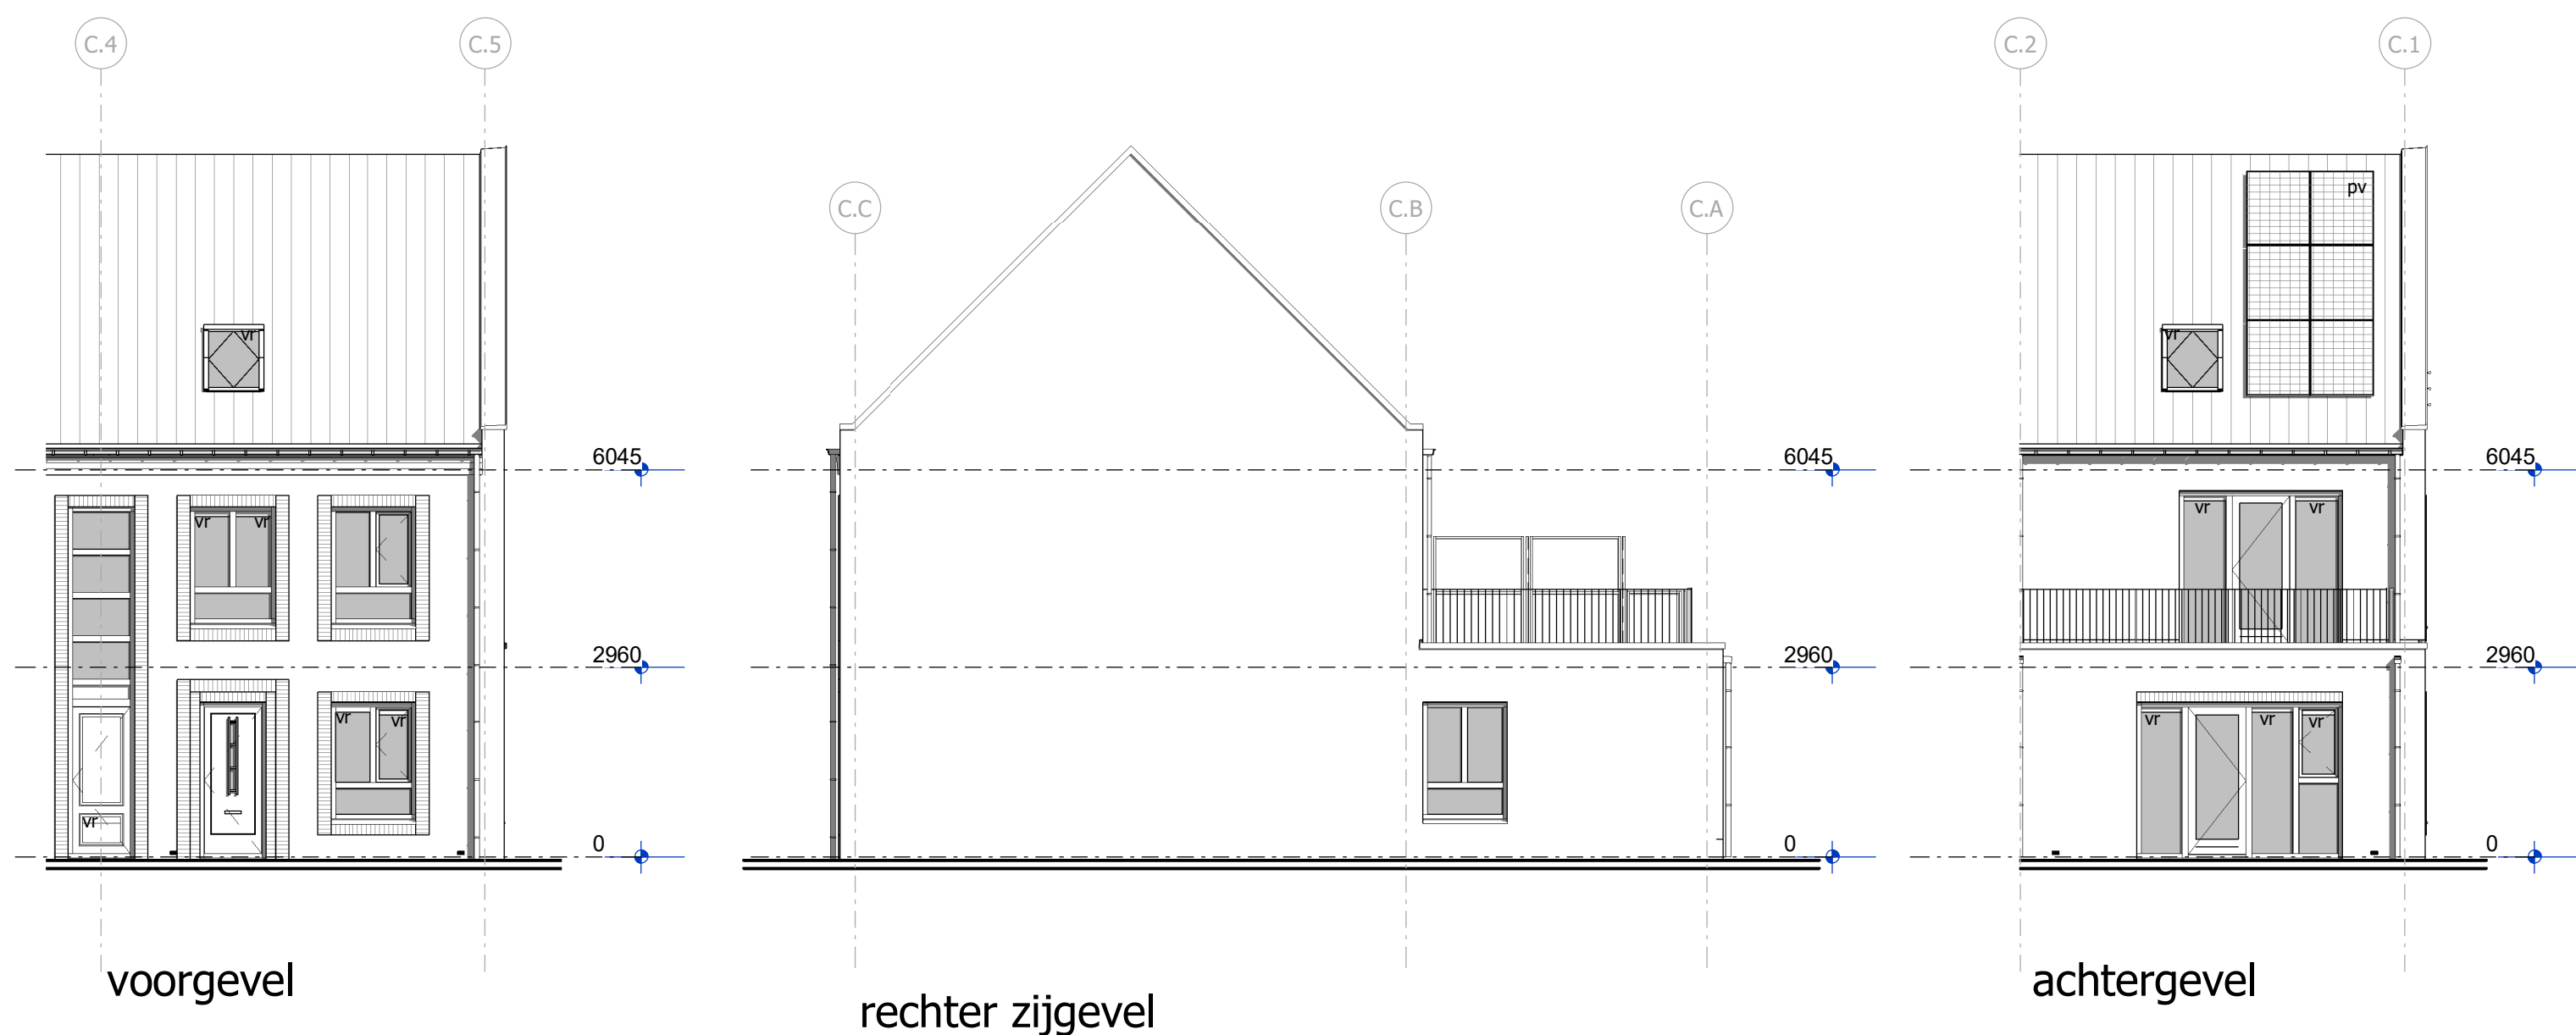


Renvooi Algemeen

	= gevelsteen		= kalkzandsteen		= separatiewand zwaar
	= isolatie		= separatiewand		= beton prefab
	= onbenoemde ruimte als gevolg van krijtstreepmethode				
wt	= mogelijke plaats wasautomaat	sr	= standleiding riool		
mu	= mechanische ventilatieunit	rm	= rookmelder		
vr	= ventilatie rooster	pv	= zonnepaneel		
la	= ventiel luchtafvoer (indicatief)	ov	= omvormer zonnepanelen		
mk	= meterkast (met groepen en opstelling stadsverwarming)	r.	= radiator		
vi	= vloerluik				
vd	= verdeler vloerverwarming				
k.in	= plaats keukeninrichting				
kk	= mogelijke plaats koelkast				


Renvooi Elektra

	= enkelpolige schakelaar		= lichtpunt plafond (bewegingmelder)
	= wisselschakelaar		= lichtpunt wand (bewegingmelder)
	= serieschakelaar (enkelpolig)		= loze leiding boiler/vaatwasser
	= serieschakelaar (wissel)		= loze leiding
	= serieschakelaar (enkelpolig / wissel)		= cv thermostaat
	= schakelaar pv panelen		= signaalgong
	= CO2 sturing mechanische ventilatie		= beldrukker
	= wandcontactdoos t.b.v. elektrisch koken		= rookmelder
	= wandcontactdoos		
	= wandcontactdoos vloerverwarming unit		
	= wandcontactdoos stadsverwarming		
	= dubbele wandcontactdoos (opbouw)		
	= dubbele wandcontactdoos (inbouw)		
	= wandcontactdoos t.b.v. eventuele afzuigkap		

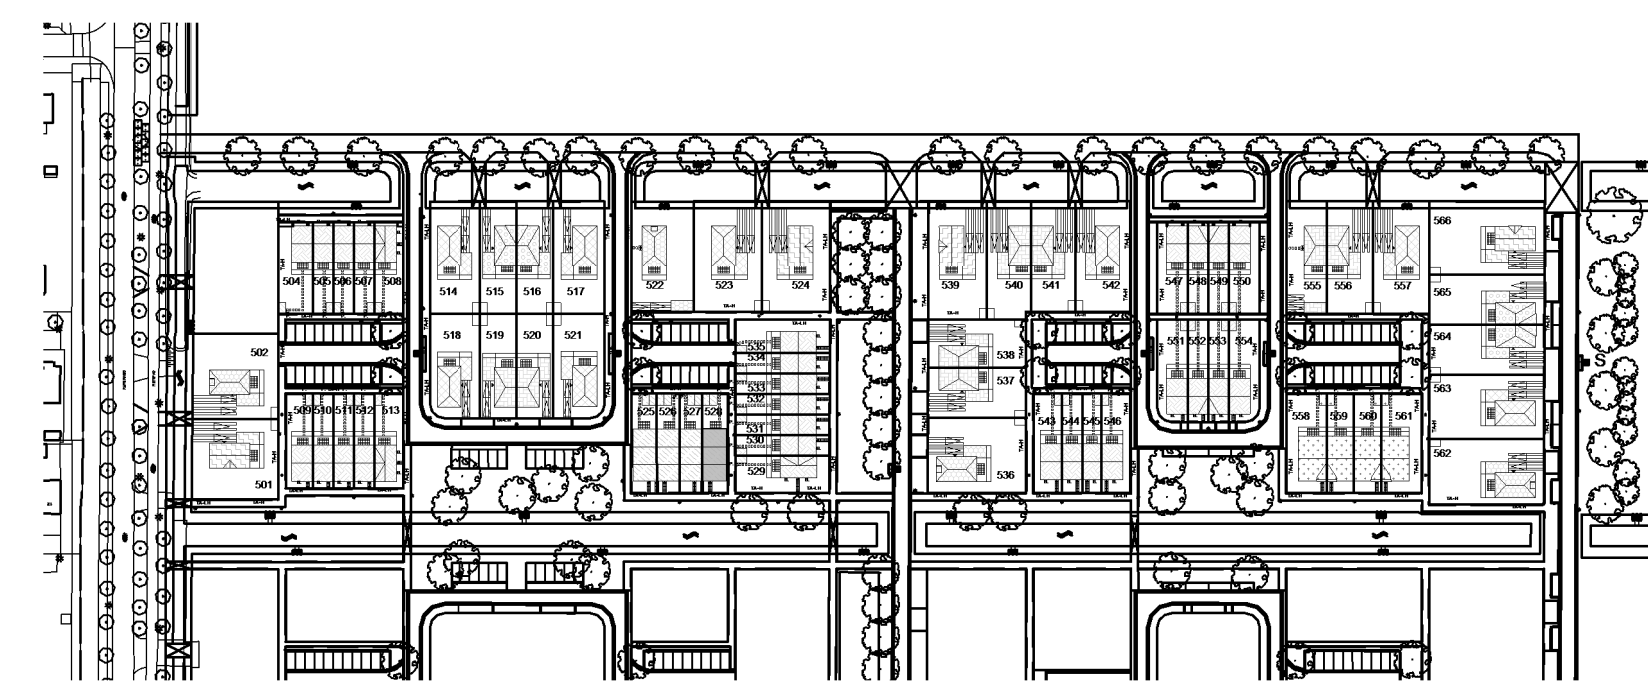

situatie

schaal 1:2000

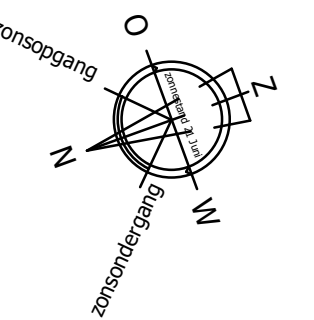

Uitvoering:



► Morseweg 1
T +31299 - 367322


1131 PE Volendam
E info@kbkbouwgroep.nl

Technische uitwerking:



KAO - bnr 528a

Julianaweg 141, 1131 DH Volendam
+31299-363468, info@tbe-za.nl

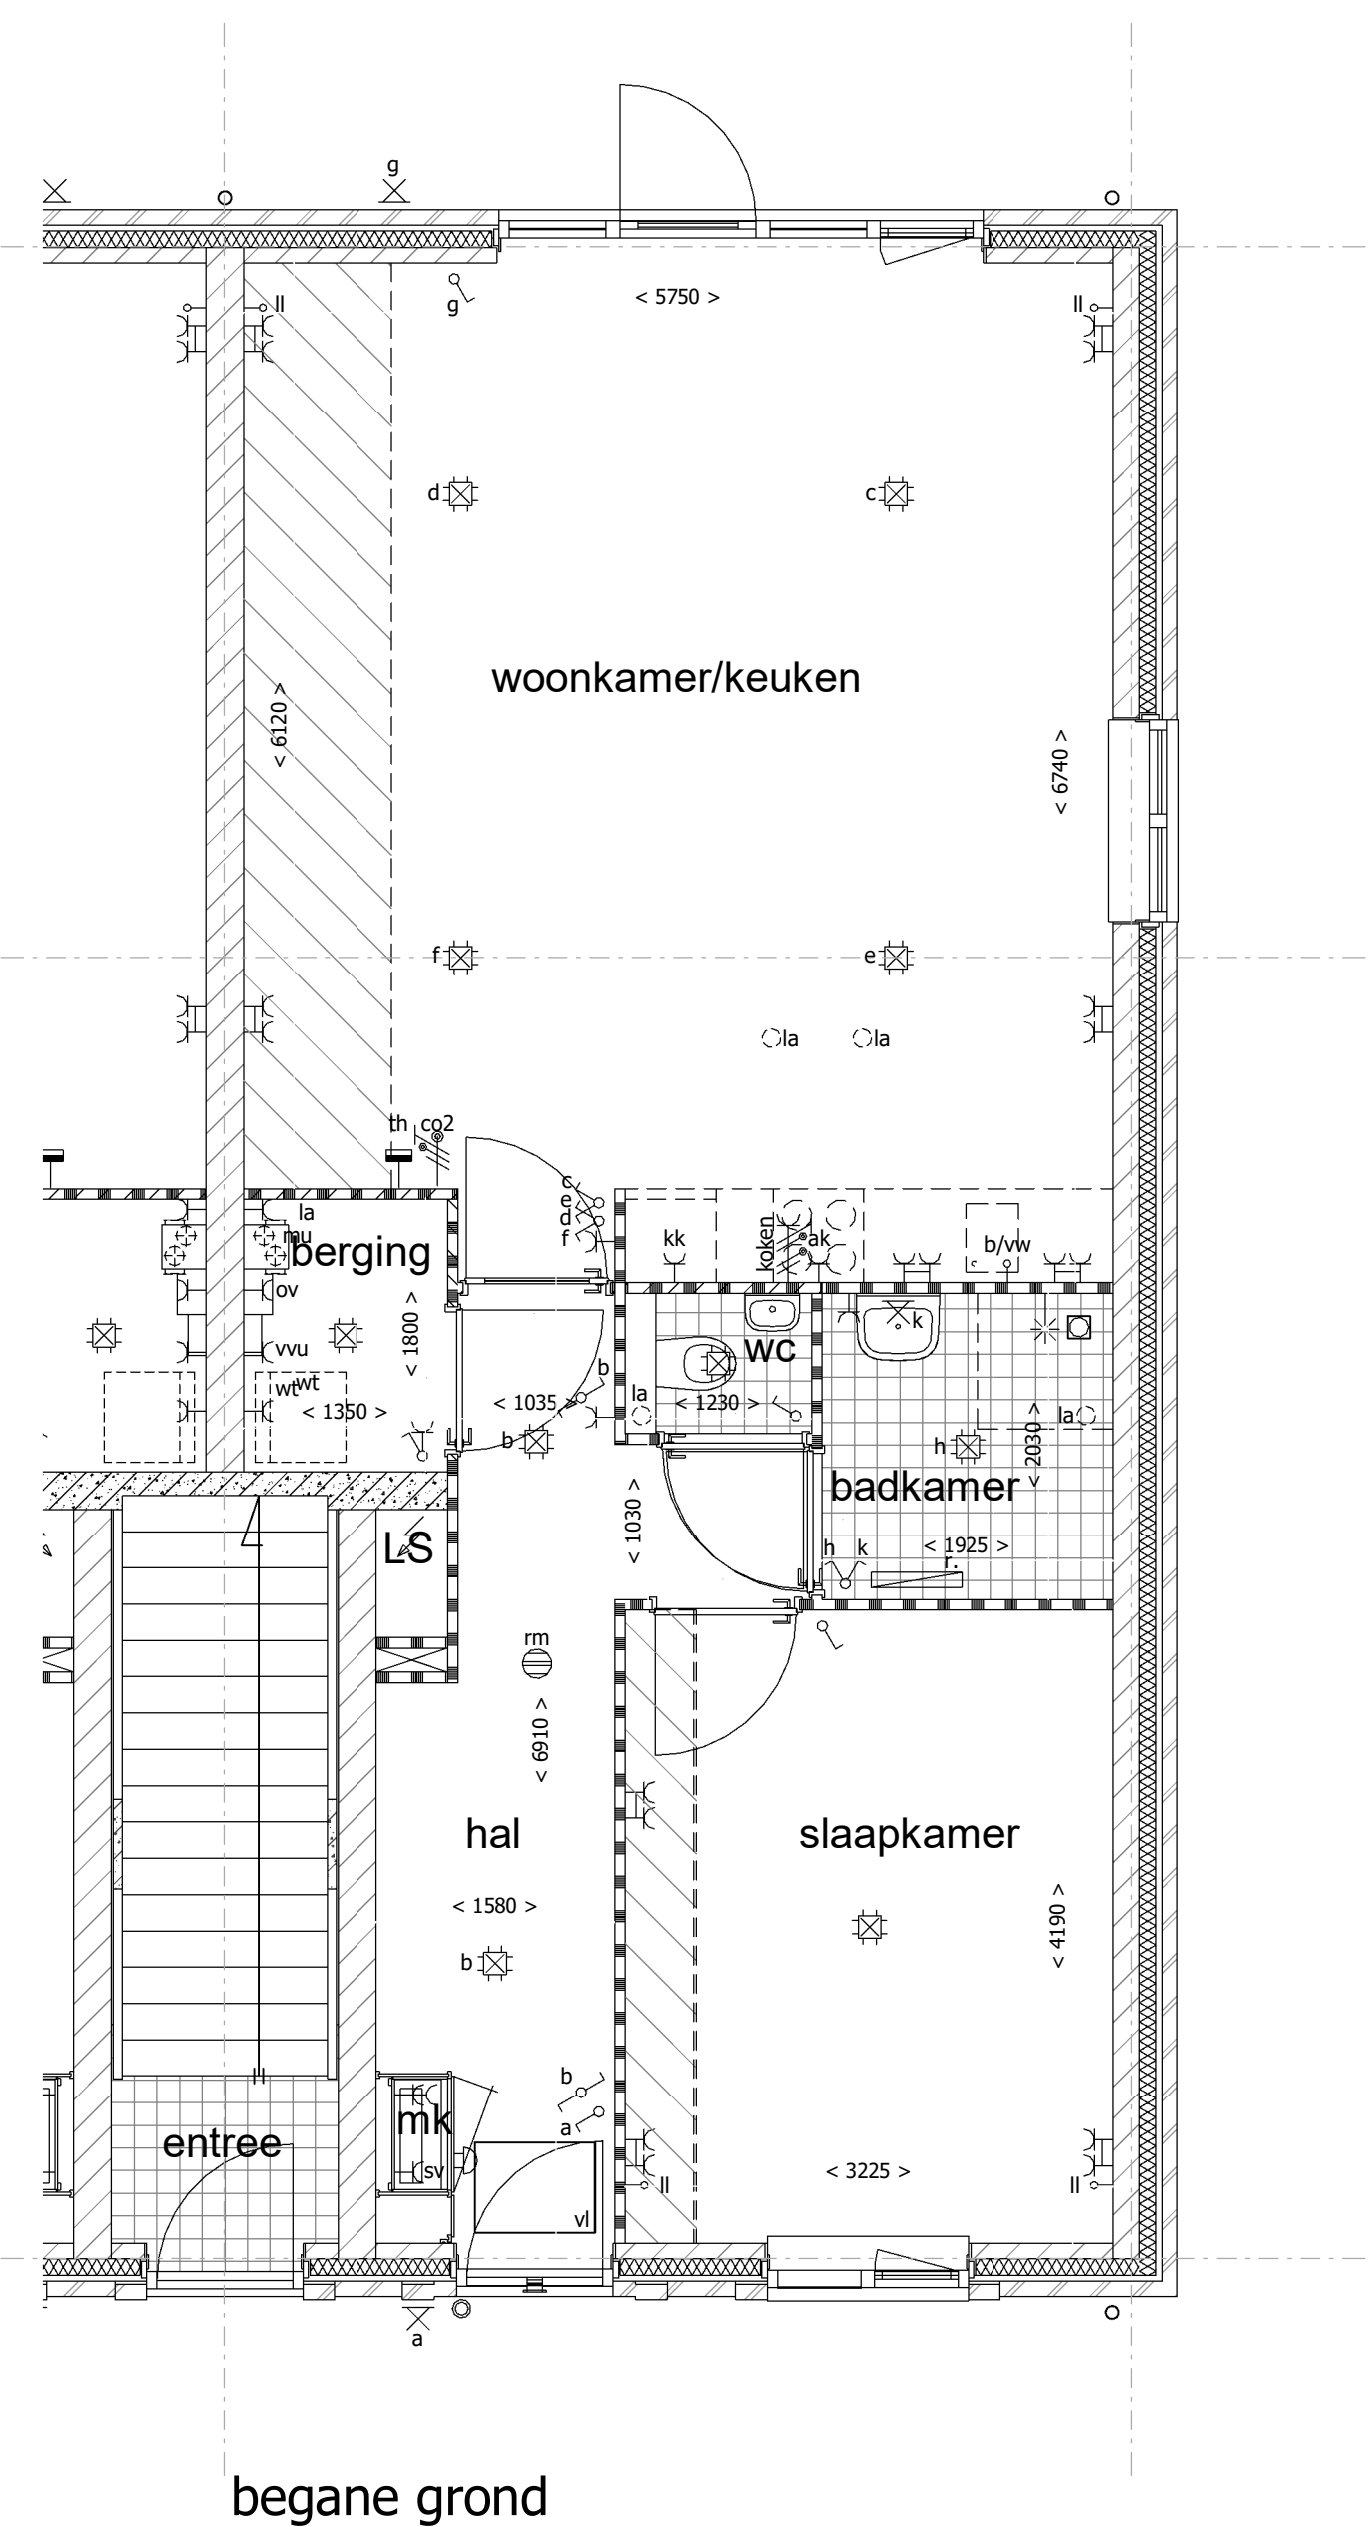

Getekend	R.S.	Datum	06-09-2019	Project	69 WONINGEN TE MIDDENBEEEMSTER plan "DE KEYSER" fase 5
Schaal	1:50/1:100	Onderdeel	KAO TEKENING BeBo woning type C bouwnr. 528a get.		
Formaat	841x594	Oprachtgever	KBK Bouw B.V. Morseweg 1, 1131 PE VOLENDAM		