




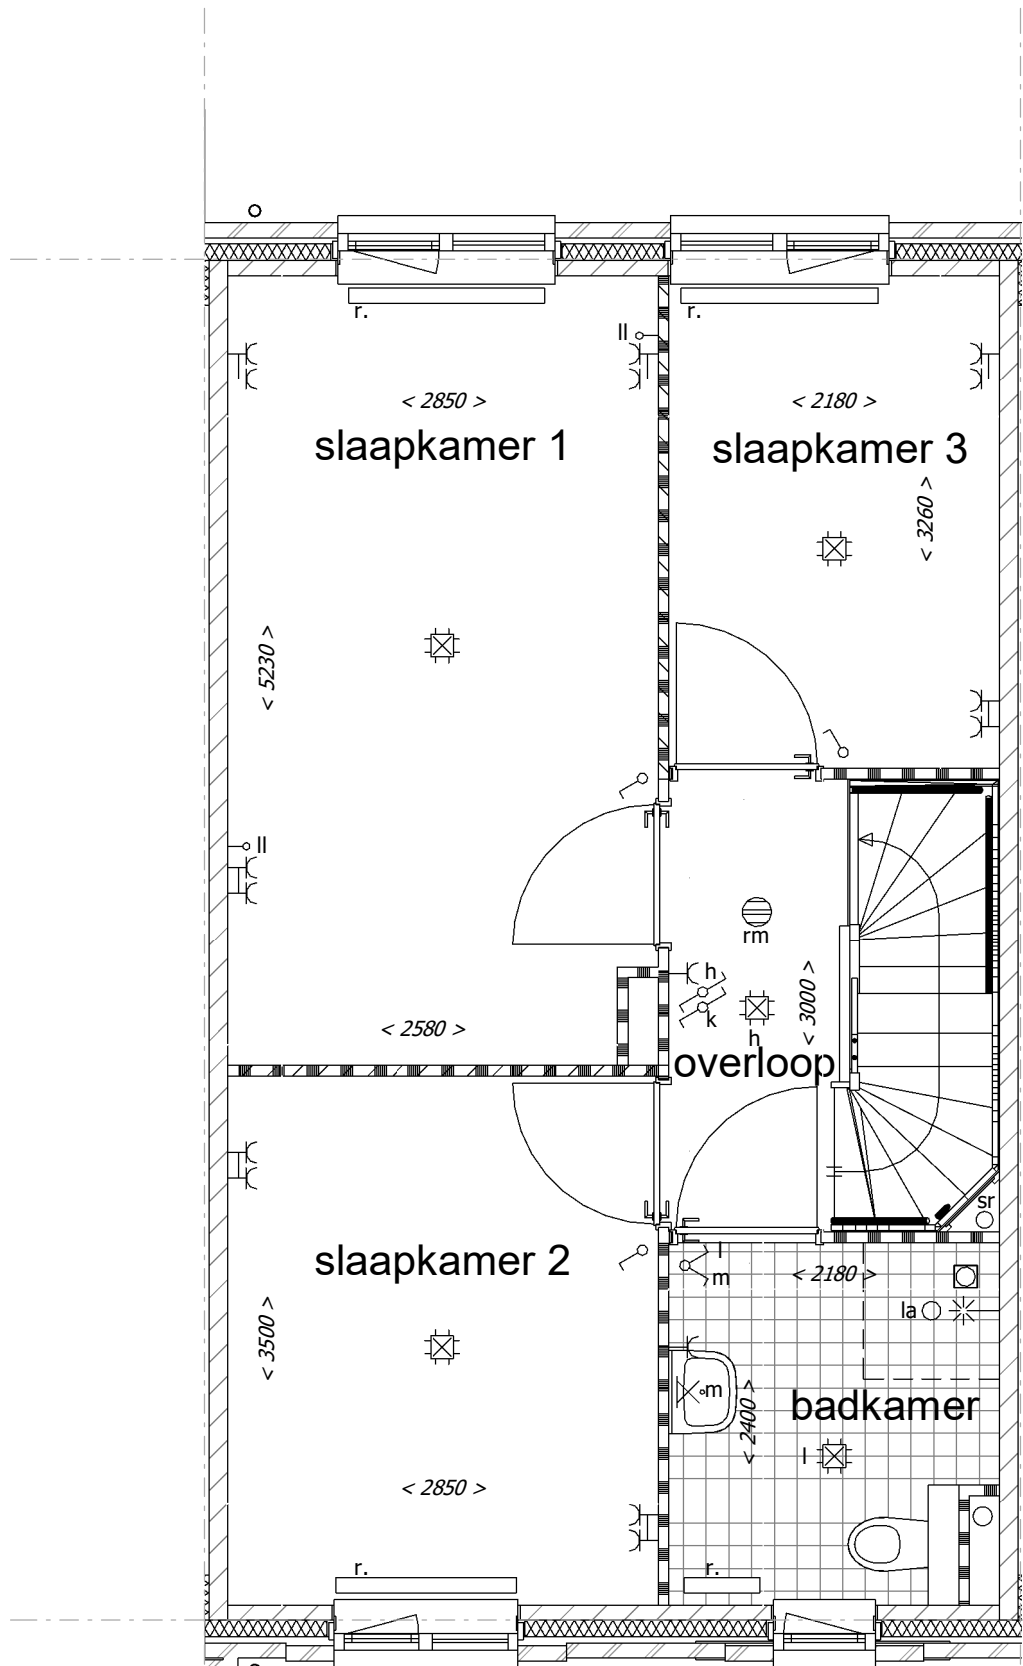


Standaard indeling
1e verdieping.

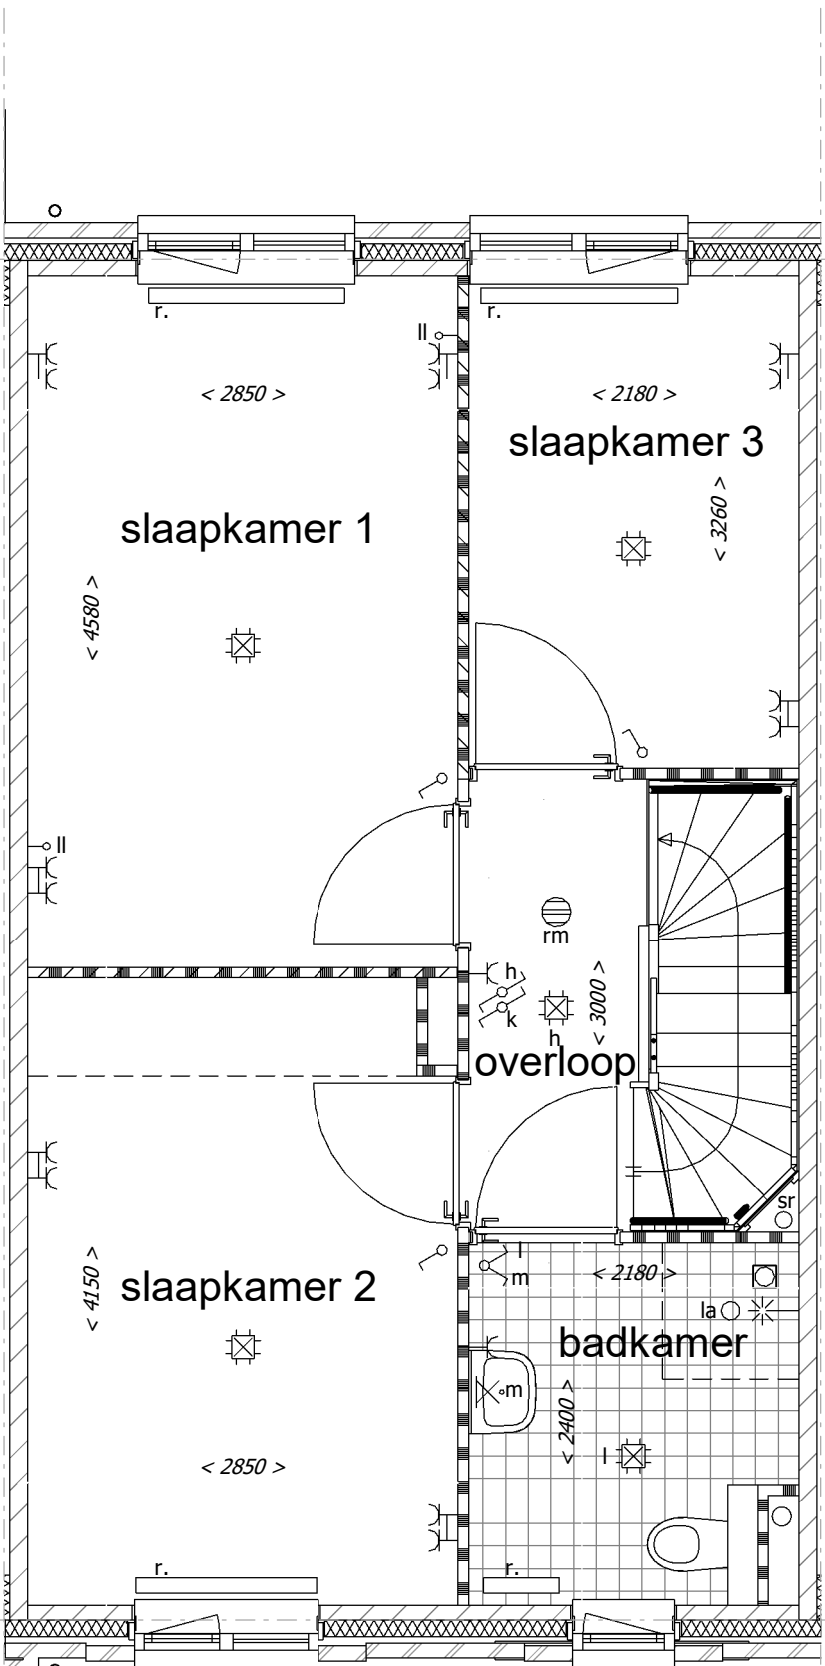


Indeling 1:
Slaapkamer voorzijde vergroten.

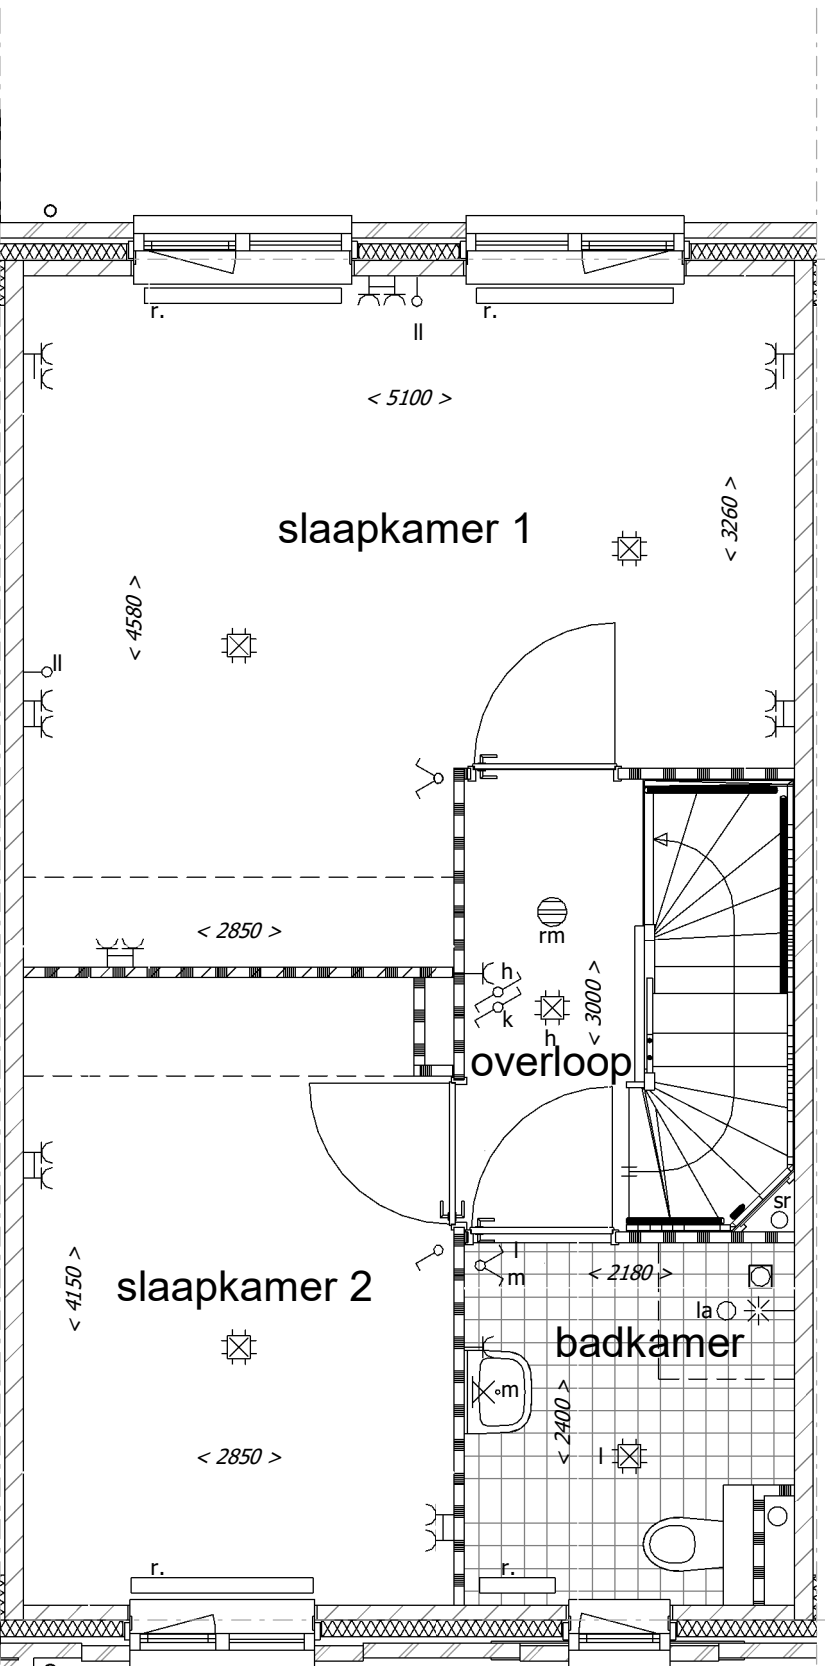

Indeling 2:
Slaapkamers voorzijde vergroten
inclusief slaapkamer achterzijde
samenvoegen (deur achter).

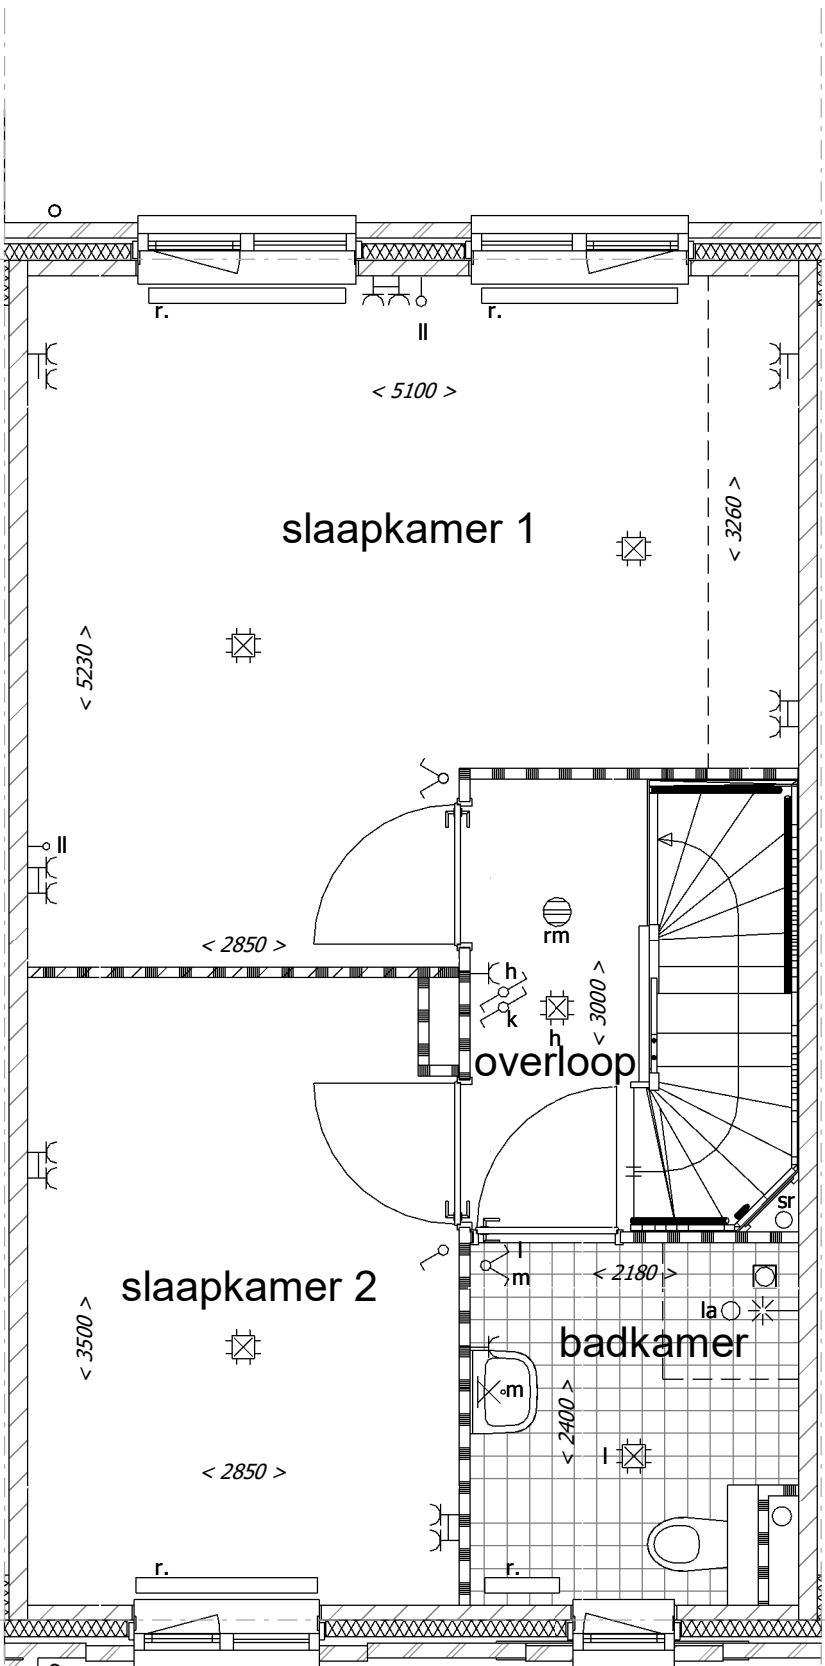

Indeling 3:
Slaapkamervoorzijde vergroten,
inclusief slaapkamer achterzijde
samenvoegen (deur dwars).

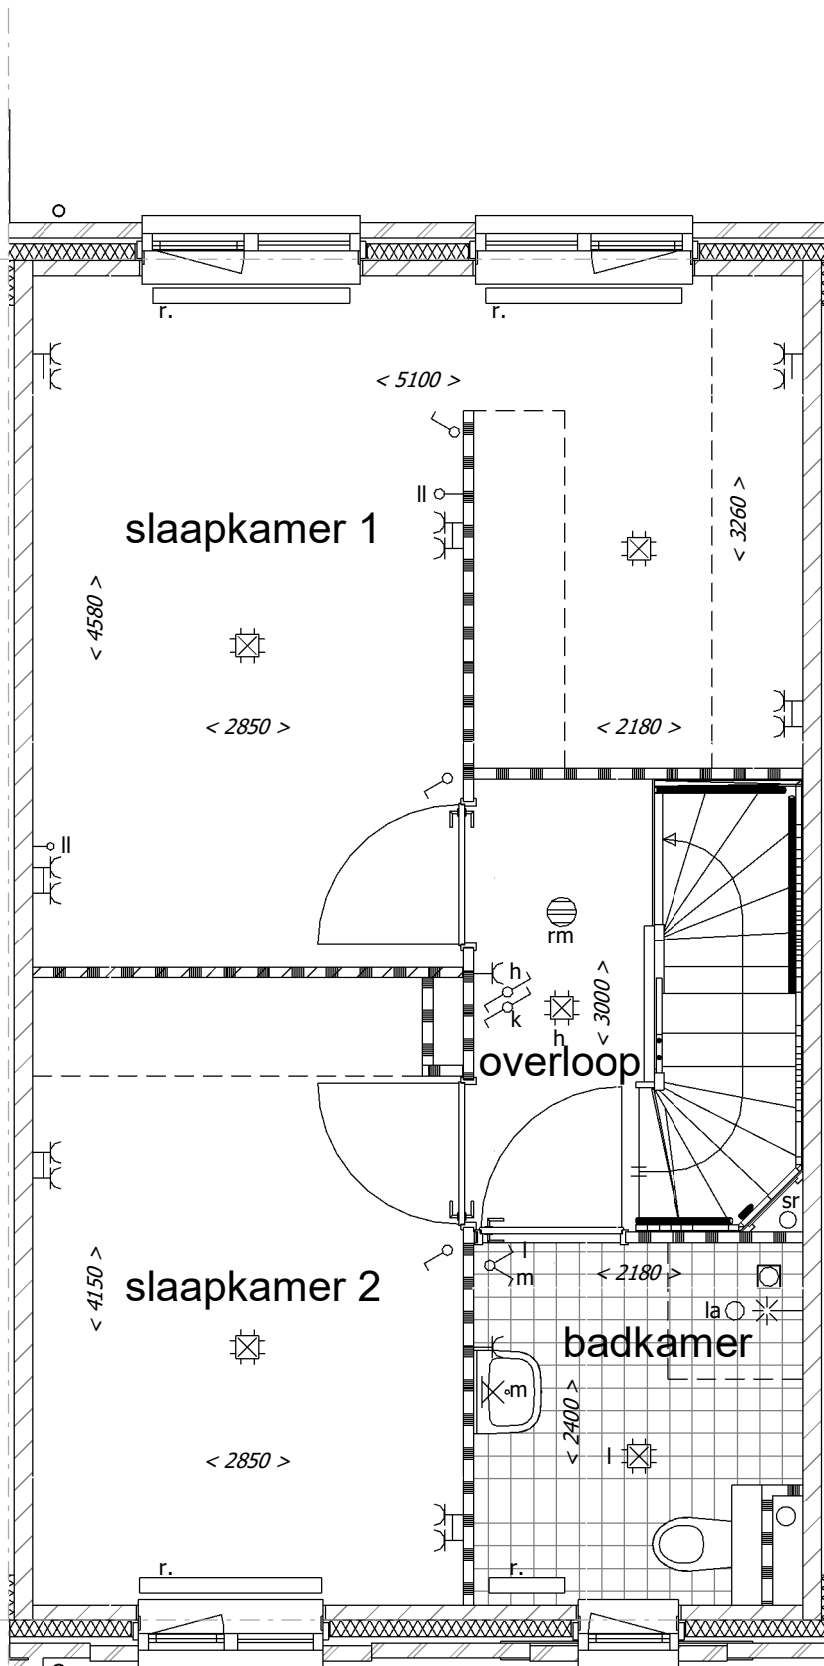

Indeling 4:
Slaapkamer voorzijde vergroten,
inclusief slaapkamers achterzijde
samenvoegen (deur dwars).
inclusief inloopkast (excl. kastinrichting).

Renvooi Algemeen


- | | | | | | |
|--|---|--|-----------------|--|----------------|
| | = gevelsteen | | = kalkzandsteen | | = separatiwand |
| | = isolatie | | = separatiwand | | = beton prefab |
| | = onbenoemde ruimte als gevolg van krijtstreepmethode | | | | |
-
- | | | | |
|------|---|----|----------------------------------|
| wt | = mogelijke plaats wasautomaat | sr | = standleiding riool |
| mvk | = mechanische ventilatiekanaal | rm | = rookmelder |
| mu | = mechanische ventilatieunit | pv | = zonnepaneel |
| vr | = ventilatie rooster | ov | = omvormer zonnepanelen |
| la | = ventiel luchtafvoer (indicatief) | r. | = radiator |
| mk | = meterruimte (met groepenkast en opstelling stadsverwarming) | | (positie en afmeting indicatief) |
| vl | = vloerluis | LS | = leiding schacht |
| vd | = verdeler vloerverwarming | | |
| k.in | = plaats keukeninrichting | | |
| kk | = mogelijke plaats koelkast | | |

Renvooi Elektra


- | | | | |
|--|--|--|----------------------------------|
| | = enkelpolige schakelaar | | = lichtpunt plafond |
| | = wisselschakelaar | | = lichtpunt wand |
| | = serieschakelaar (enkelpolig) | | = loze leiding boiler/vaatwasser |
| | = serieschakelaar (wissel) | | = loze leiding |
| | = serieschakelaar (enkelpolig / wissel) | | = cv thermostaat |
| | = CO2 sturing mechanische ventilatie | | = signaalgong |
| | = wandcontactdoos t.b.v. elektrisch koken | | = beldrukker |
| | = wandcontactdoos | | = rookmelder |
| | = wandcontactdoos vloerverwarming unit | | |
| | = wandcontactdoos stadsverwarming | | |
| | = dubbele wandcontactdoos (opbouw) | | |
| | = dubbele wandcontactdoos (inbouw) | | |
| | = wandcontactdoos t.b.v. eventuele afzuigkap | | |

De optionele indelingen zijn afgebeeld in de tekening van bouwnummer 530.
De gevels en gevelkozijnen kunnen hierdoor afwijken t.o.v. uw woning. Dit geldt ook voor de gespiegelde woningen.


*positie mv ventielen indicatief
*positie en afmeting radiatoren indicatief

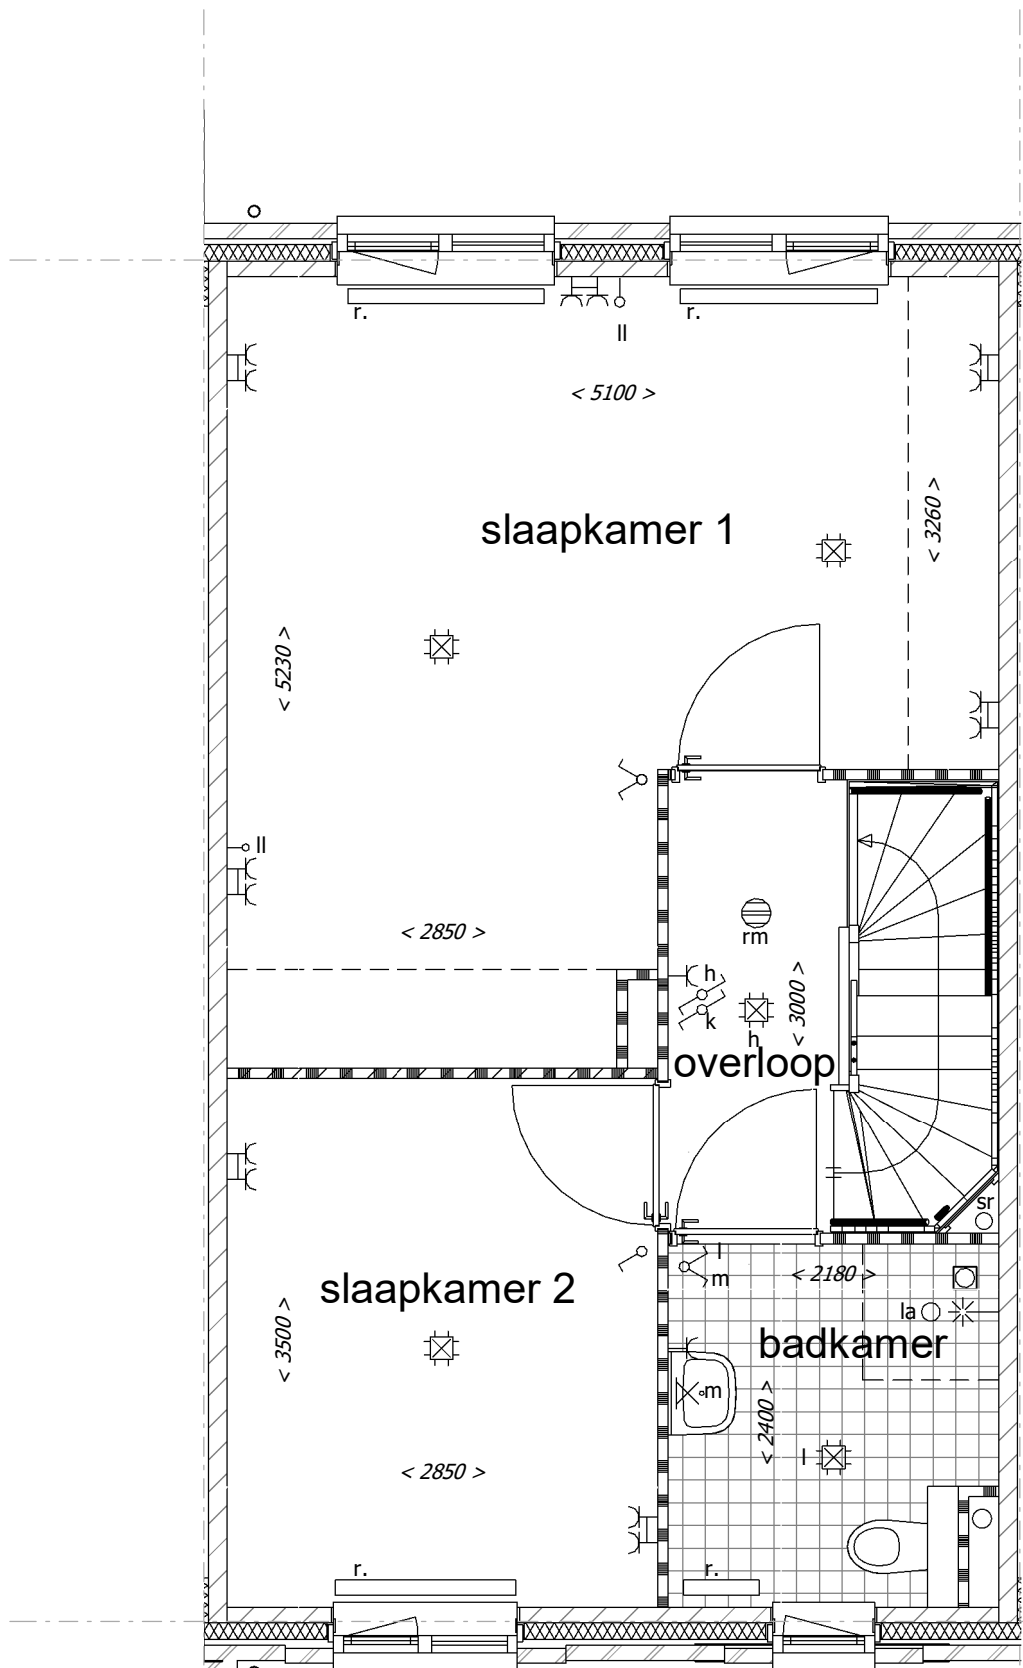


indeling 5:
Slaapkamers achterzijde
samenvoegen (deur achter)

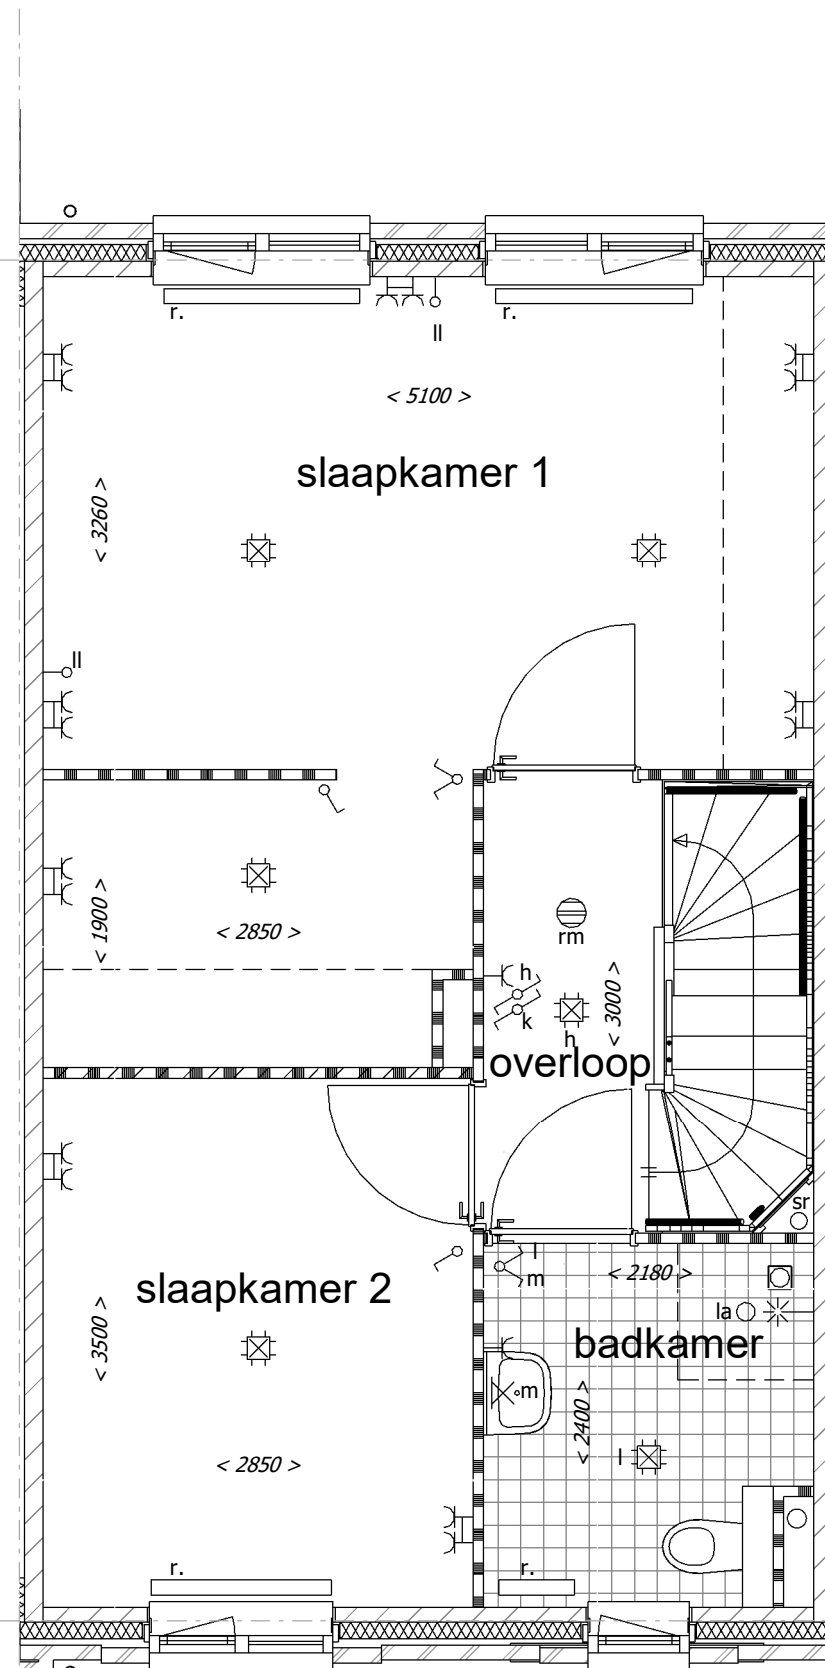

Indeling 6:
Slaapkamers achterzijde samenvoegen
(deur achter) inclusief inloopkast
(excl kastinrichting)

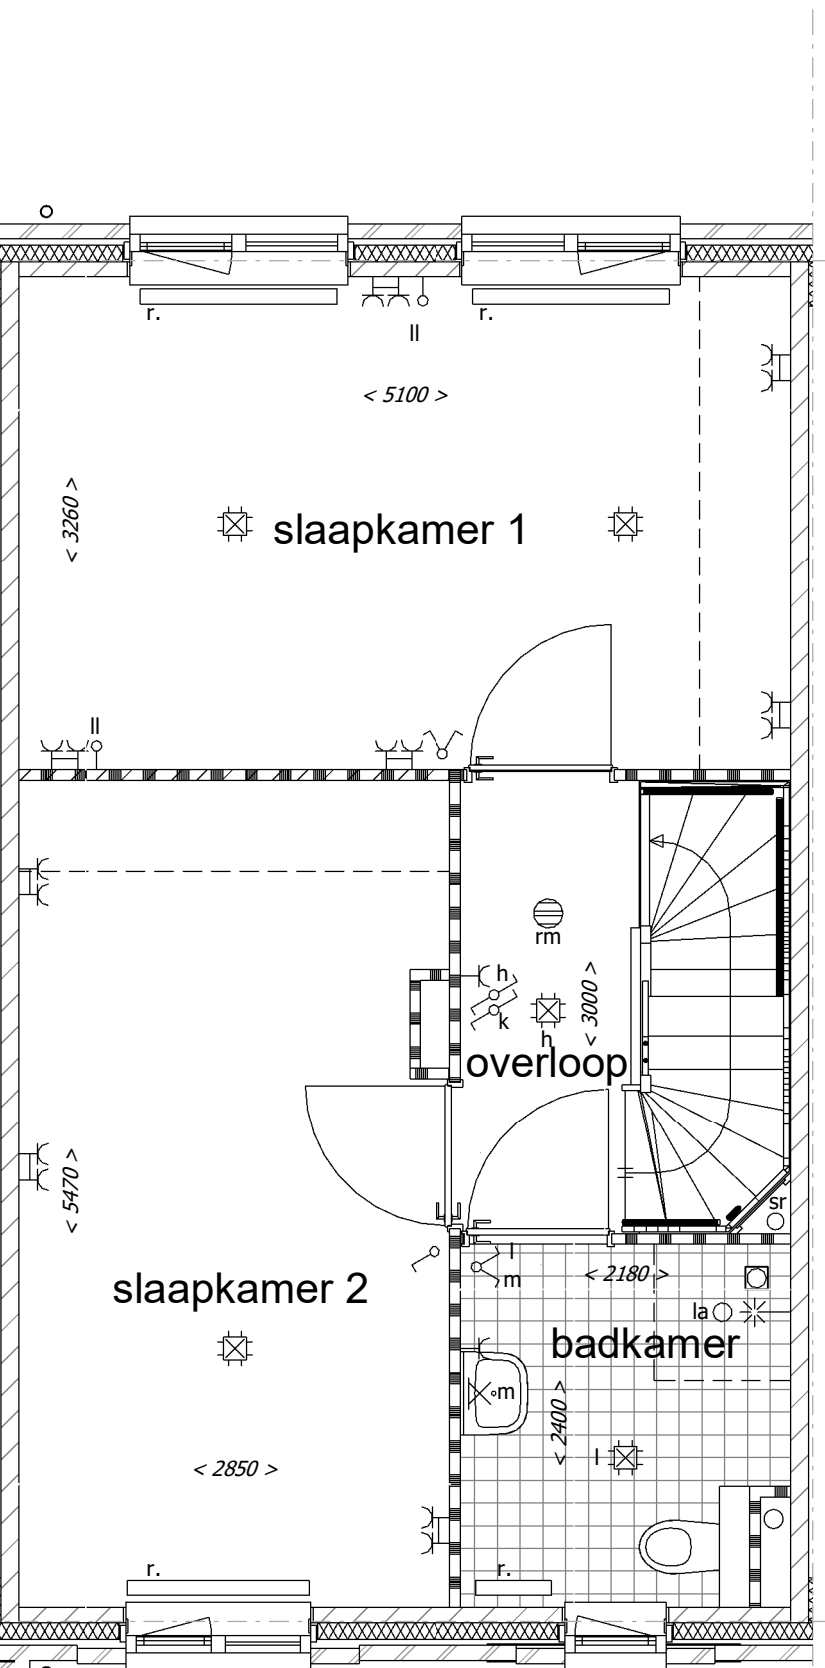

Indeling 7:
Slaapkamers achterzijde
samenvoegen (in één lijn)

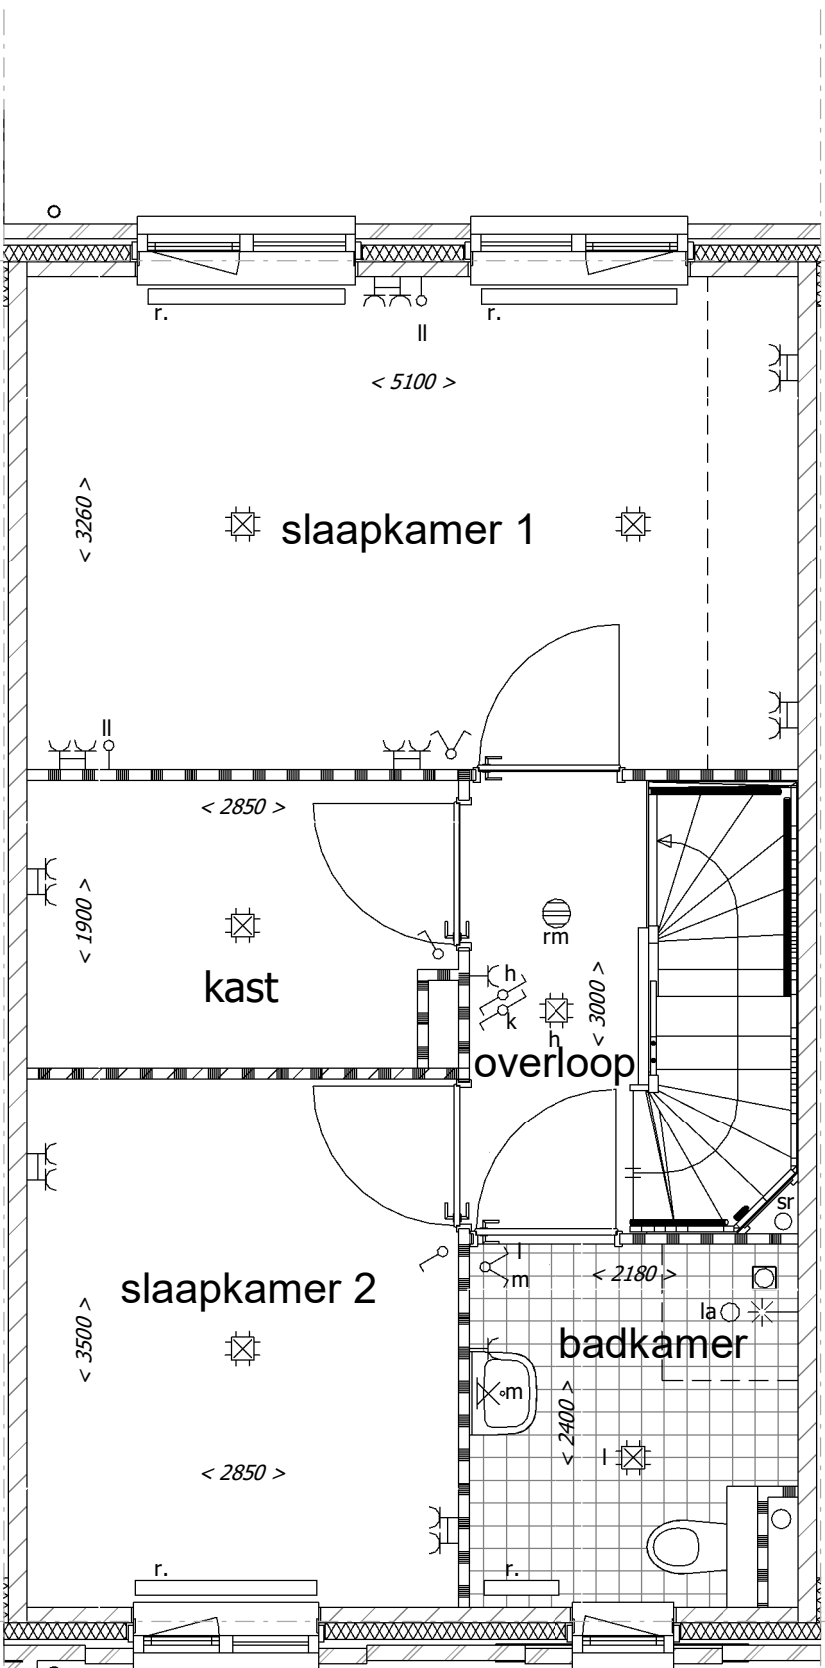

Indeling 8:
Slaapkamers achterzijde
samenvoegen (in één lijn)
inclusief kast op overloop.

Uitvoering:



Morseweg 1
T +31299 - 367322

1131 PE Volendam
E info@kbkbouwgroep.nl

Technische uitwerking:



Julianaweg 141, 1131 DH Volendam
+31299-363468, info@tbe-za.nl

Getekend	Datum	Project	69 WONINGEN TE MIDDENBEEEMSTER plan "DE KEIZER" fase 5
DK		Onderdeel	OPTIE TEKENING
Datum	06-09-2019		1e verdieping
Schaal	1:50		Type A Rijwoningen (5400)
Formaat	1000x594	Opdrachtgever	KBK Bouw B.V. Morseweg 1, 1131 PE VOLENDAM