

HANS BEEN
ARCHITECTEN BNA

Industrieweg Zuid 24
Postbus 2
+31 (0)343 450 211

3958 VX Amerongen
3958 ZT Amerongen
www.hansbeen.nl

project:

De Keyser - fase 6 en 7

projectnummer:

365

projectarchitect:

E. Aartsma

onderwerp:

**bnr 756 - begane grond
type A2K1**

schaal:

1 : 50

datum:

16-01-2024

formaat:

A3

getekend:

G. Honders

wijziging:


1 29-03-2024

tekeningnummer:

756-0

project fase:

VK

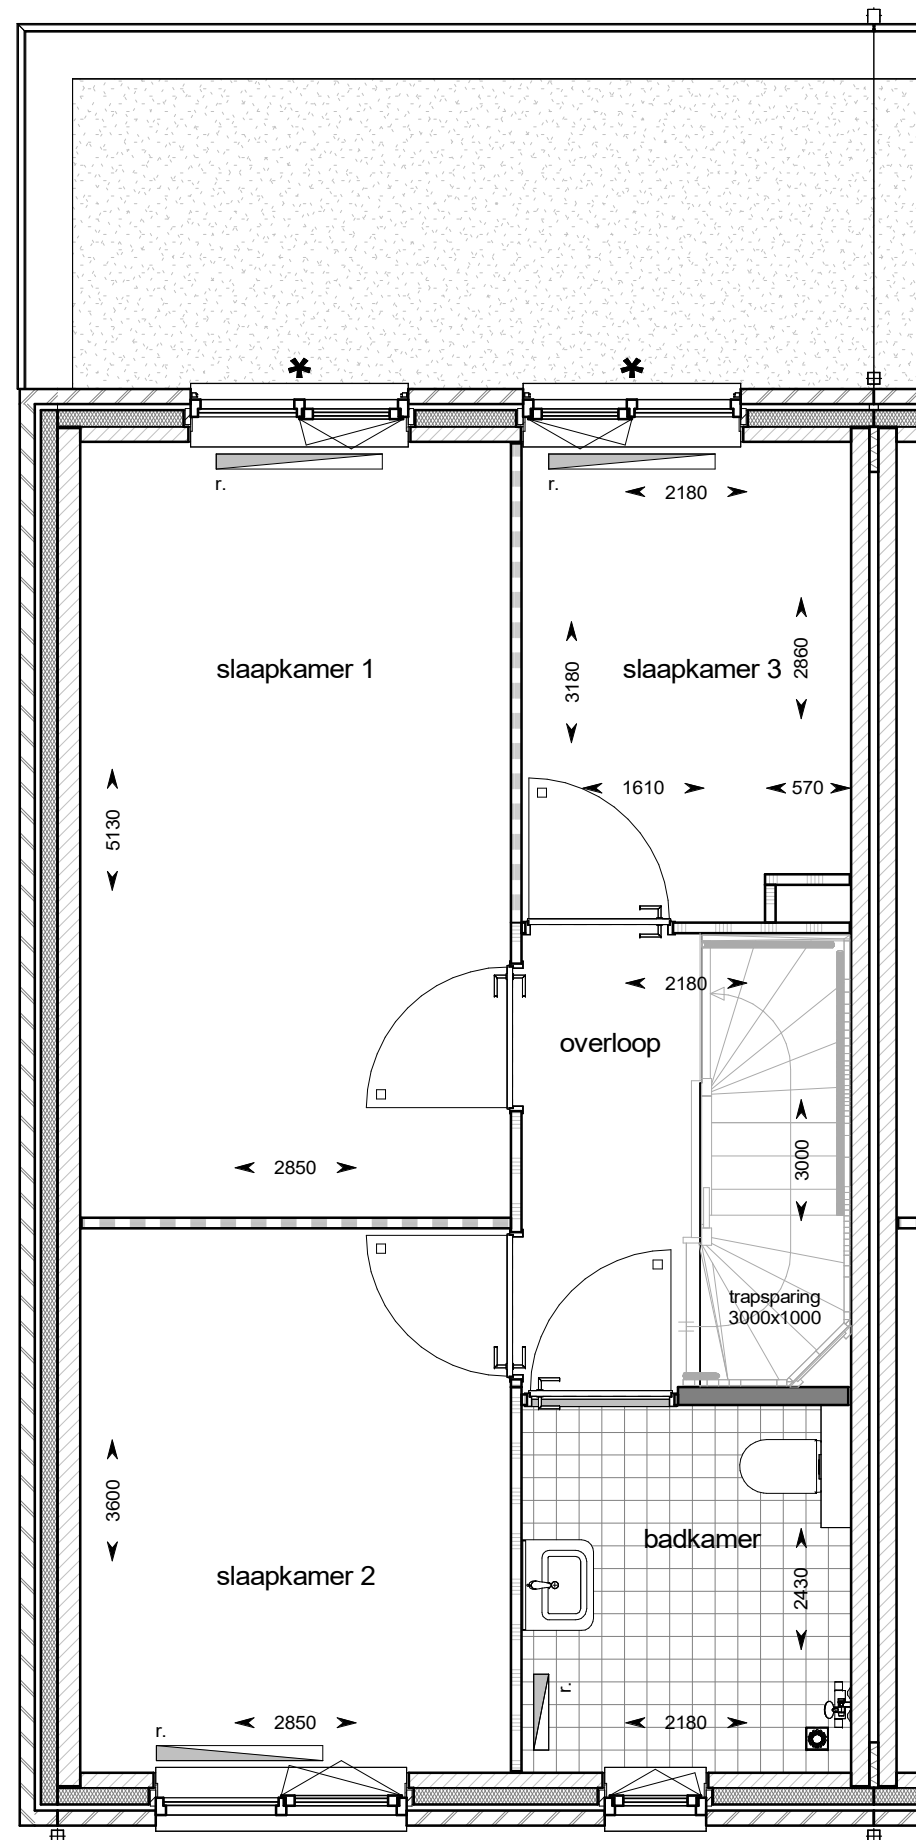

HANS BEEN
ARCHITECTEN BNA

Industrieweg Zuid 24
Postbus 2
+31 (0)343 450 211

3958 VX Amerongen
3958 ZT Amerongen
www.hansbeen.nl

project:

De Keyser - fase 6 en 7

projectnummer:

365

projectarchitect:

E. Aartsma

onderwerp:

**bnr 756 - eerste verdieping
type A2K1**

schaal:

1 : 50

datum:

16-01-2024

formaat:

A3

getekend:

G. Honders

wijziging:


1 29-03-2024

tekeningnummer:

756-1

project fase:

VK

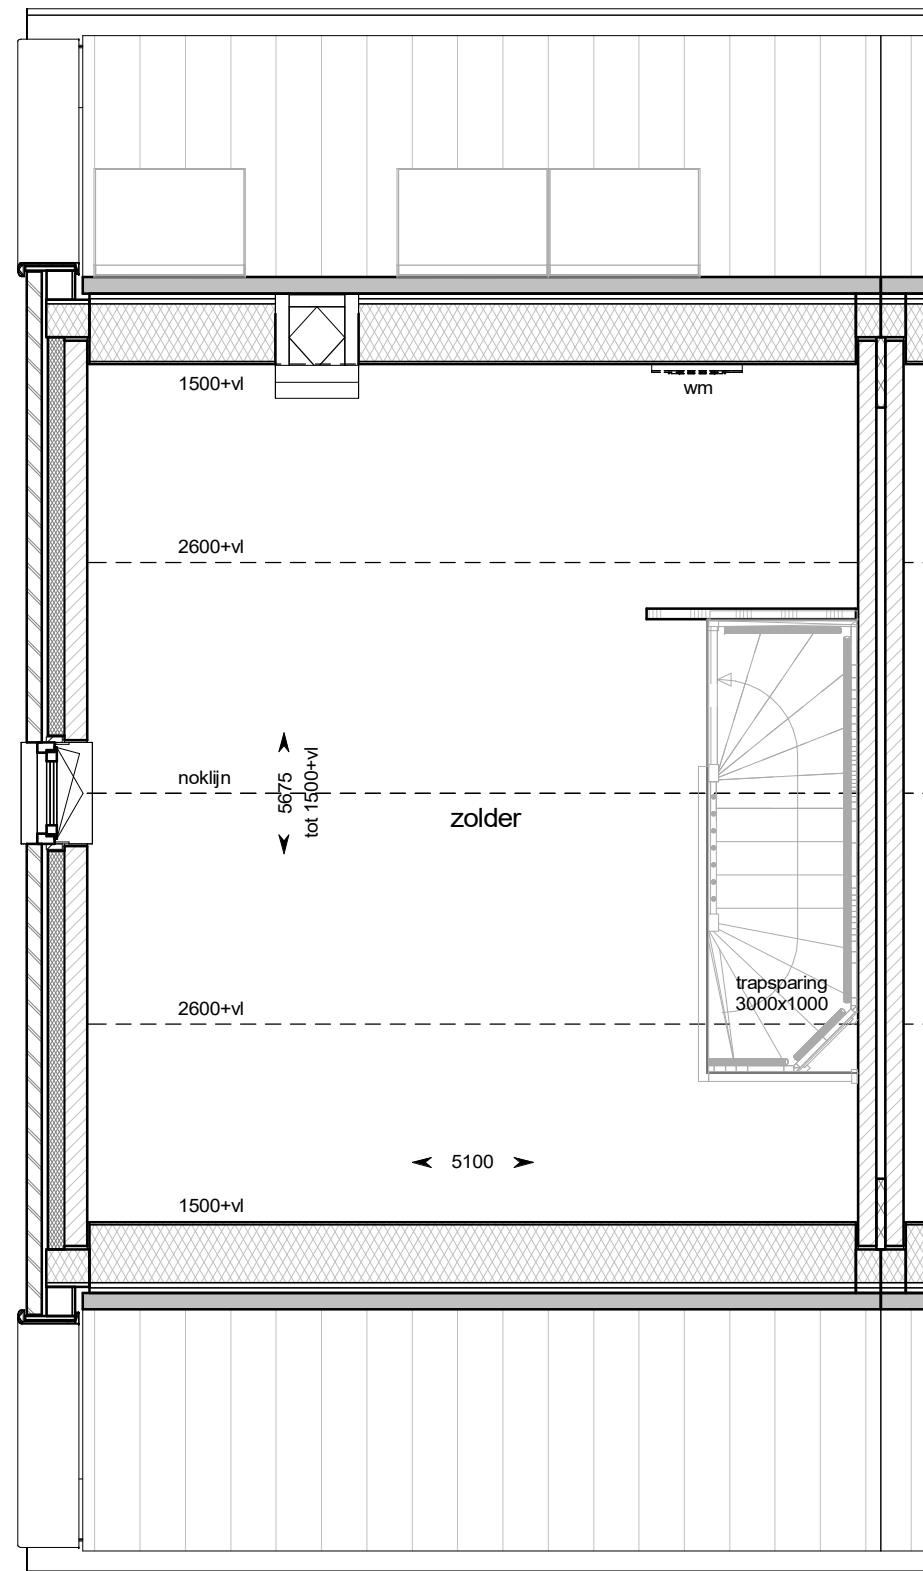

HANS BEEN
ARCHITECTEN BNA

Industrieweg Zuid 24
Postbus 2
+31 (0)343 450 211

3958 VX Amerongen
3958 ZT Amerongen
www.hansbeen.nl

project:

De Keyser - fase 6 en 7

projectnummer:

365

projectarchitect:

E. Aartsma

onderwerp:

**bnr 756 - tweede verdieping
type A2K1**

schaal:

1 : 50

datum:

16-01-2024

formaat:

A3

getekend:

G. Honders

wijziging:

1 29-03-2024

tekeningnummer:

756-2

project fase:

VK