

**HANS BEEN**  
ARCHITECTEN BNA

Industrieweg Zuid 24  
Postbus 2  
+31 (0)343 450 211

3958 VX Amerongen  
3958 ZT Amerongen  
www.hansbeen.nl

project:

**De Keyser - fase 6 en 7**

projectnummer:

**365**

projectarchitect:

**E. Aartsma**

onderwerp:

**bnr 622 - begane grond  
type A1K2**

schaal:

**1 : 50**

datum:

**10-02-2024**

formaat:

**A3**

getekend:

**G. Honders**

wijziging:


**1 29-03-2024**

tekeningnummer:

**622-0**

project fase:

**VK**

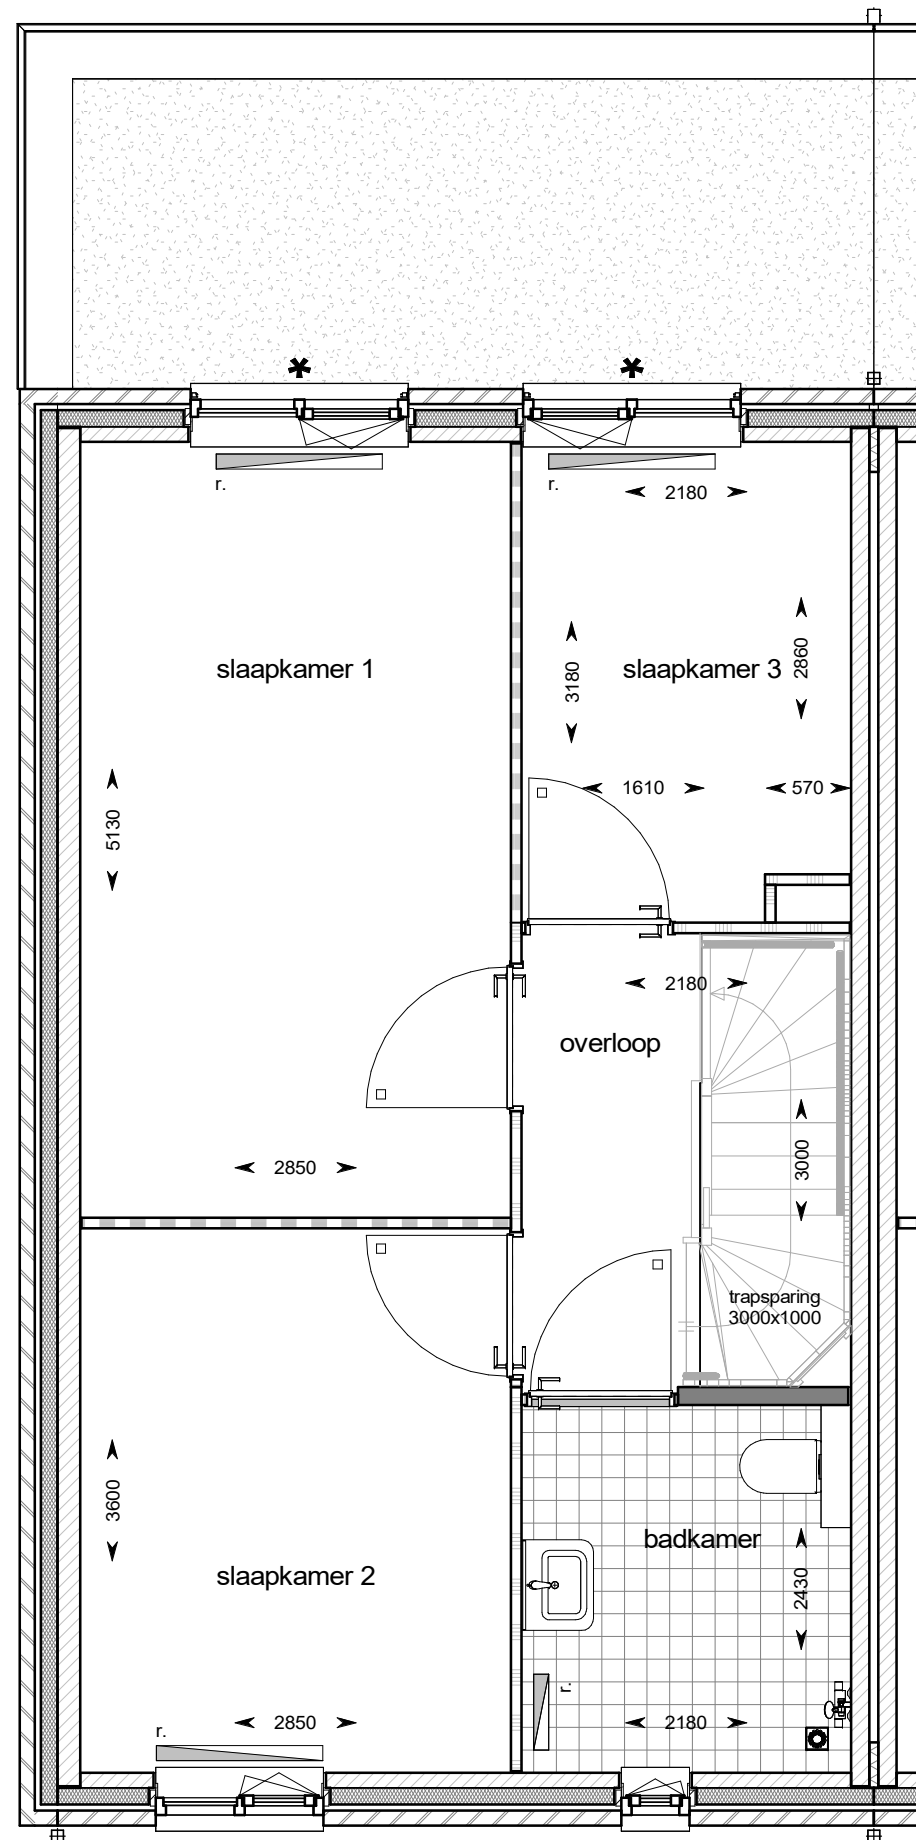

**HANS BEEN**  
ARCHITECTEN BNA

Industrieweg Zuid 24  
Postbus 2  
+31 (0)343 450 211

3958 VX Amerongen  
3958 ZT Amerongen  
www.hansbeen.nl

project:

**De Keyser - fase 6 en 7**

projectnummer:

**365**

projectarchitect:

**E. Aartsma**

onderwerp:

**bnr 622 - eerste verdieping  
type A1K2**

schaal:

**1 : 50**

datum:

**10-02-2024**

formaat:

**A3**

getekend:

**G. Honders**

wijziging:


**1 29-03-2024**

tekeningnummer:

**622-1**

project fase:

**VK**

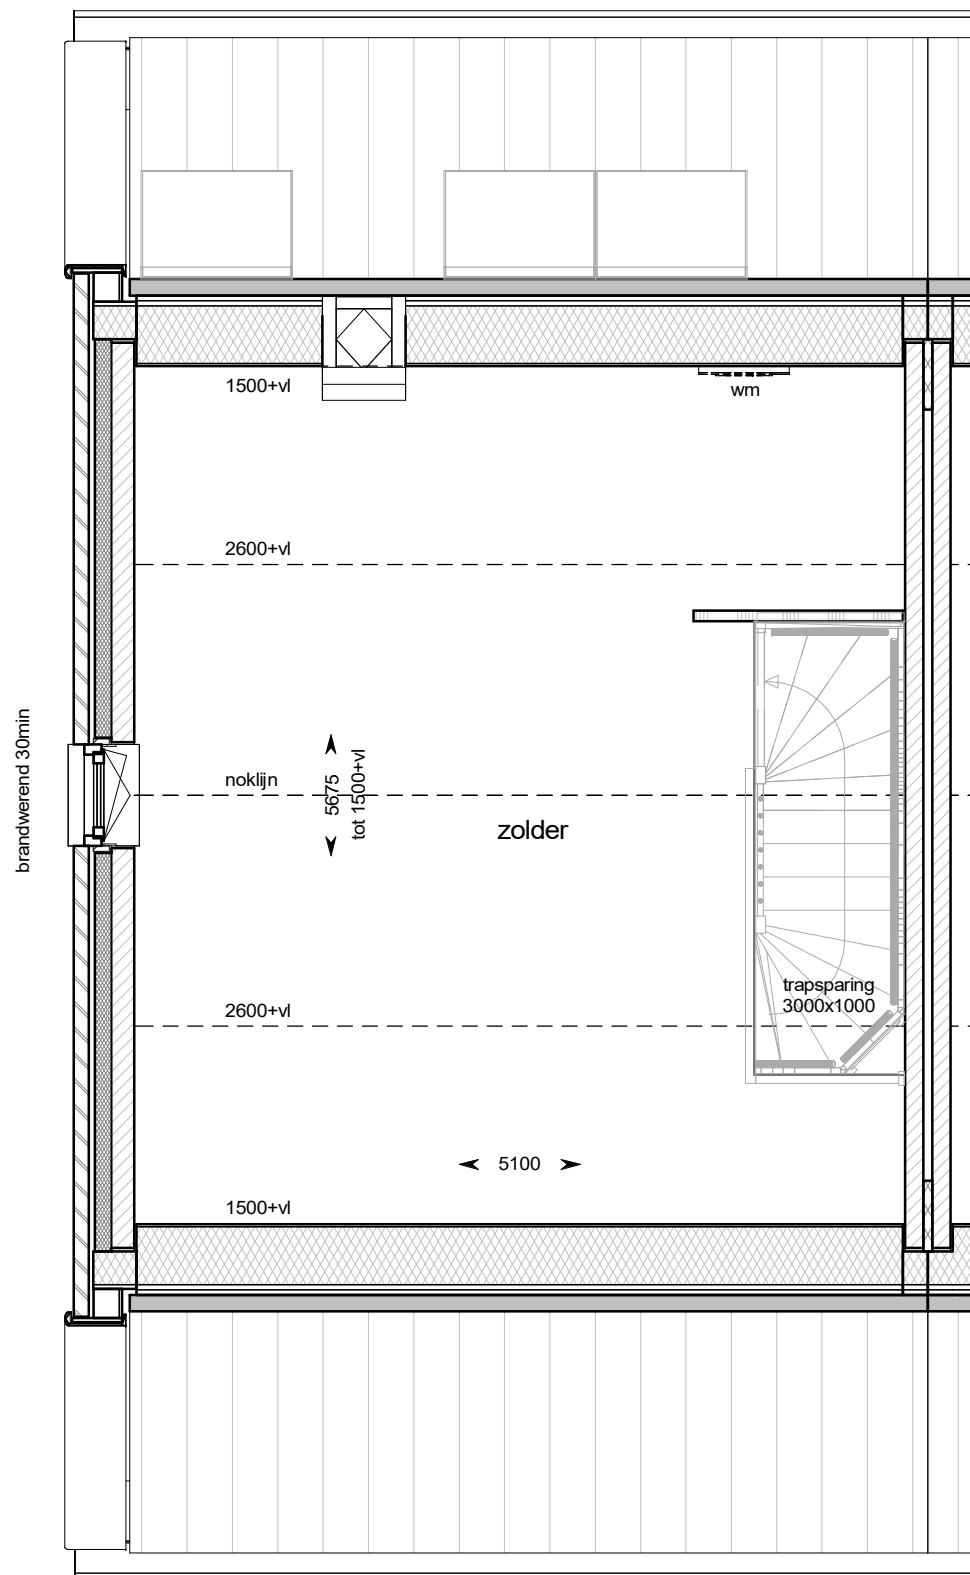

**HANS BEEN**  
ARCHITECTEN BNA

Industrieweg Zuid 24  
Postbus 2  
+31 (0)343 450 211

3958 VX Amerongen  
3958 ZT Amerongen  
www.hansbeen.nl

project:

**De Keyser - fase 6 en 7**

projectnummer:

**365**

projectarchitect:

**E. Aartsma**

onderwerp:

**bnr 622 - tweede verdieping  
type A1K2**

schaal:

**1 : 50**

datum:

**10-02-2024**

formaat:

**A3**

getekend:

**G. Honders**

wijziging:

**1 29-03-2024**

tekeningnummer:

**622-2**

project fase:

**VK**