
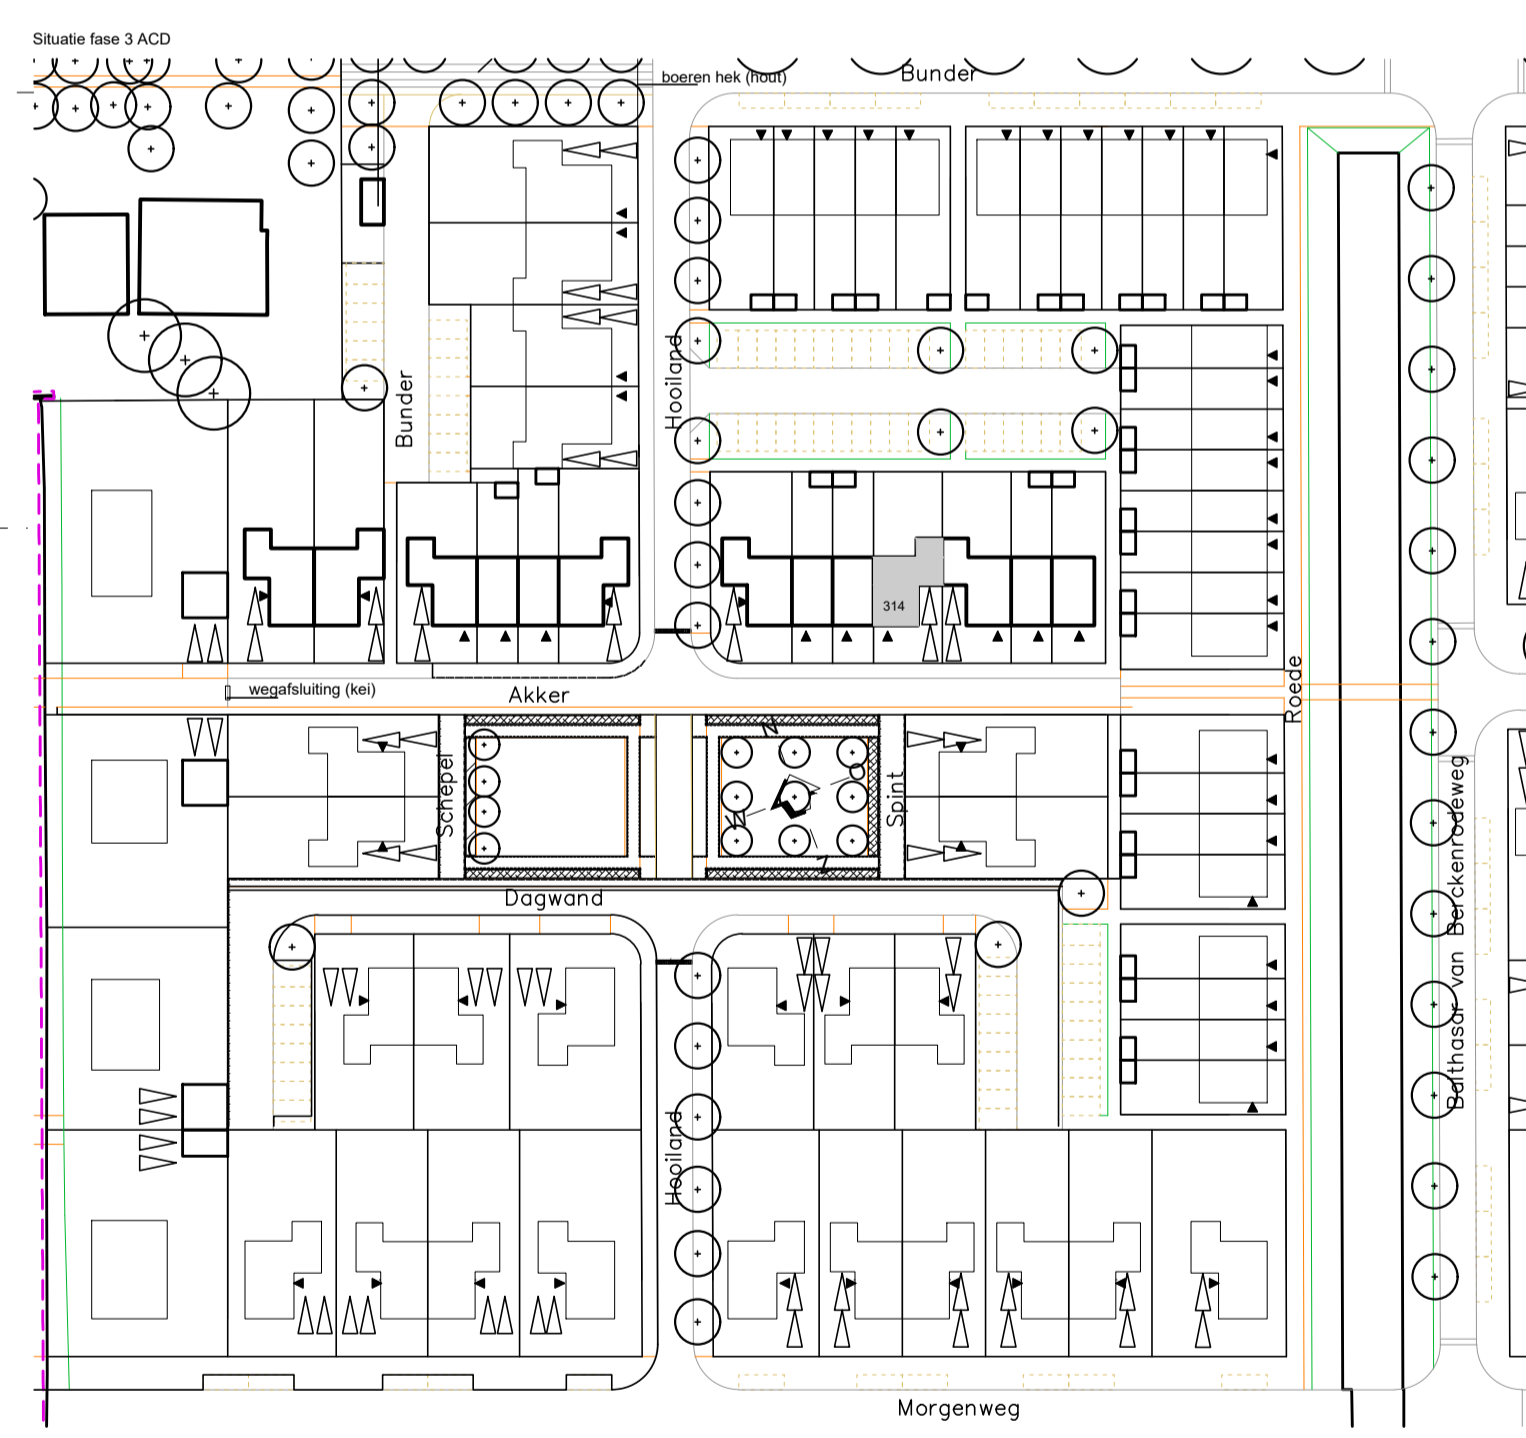
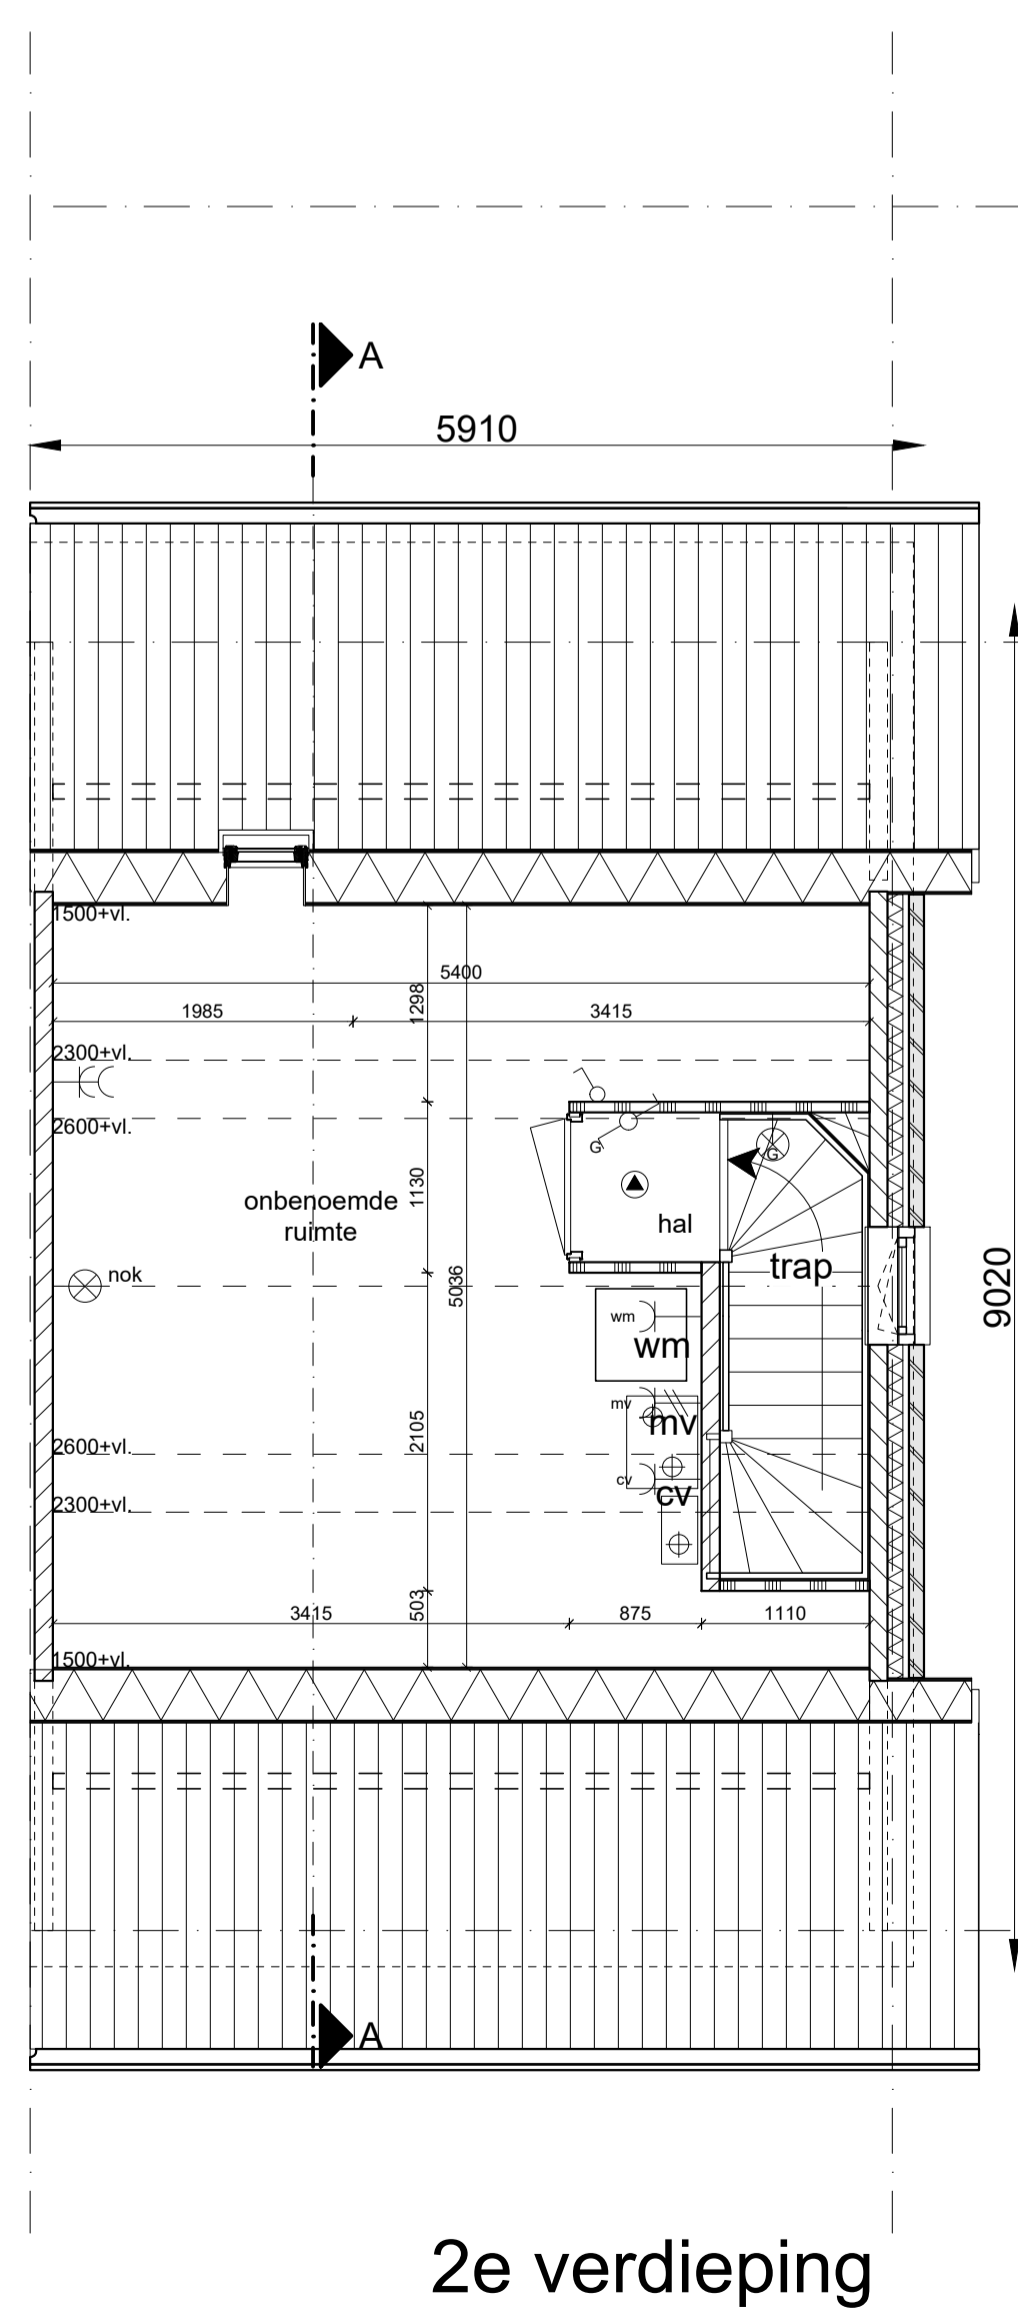
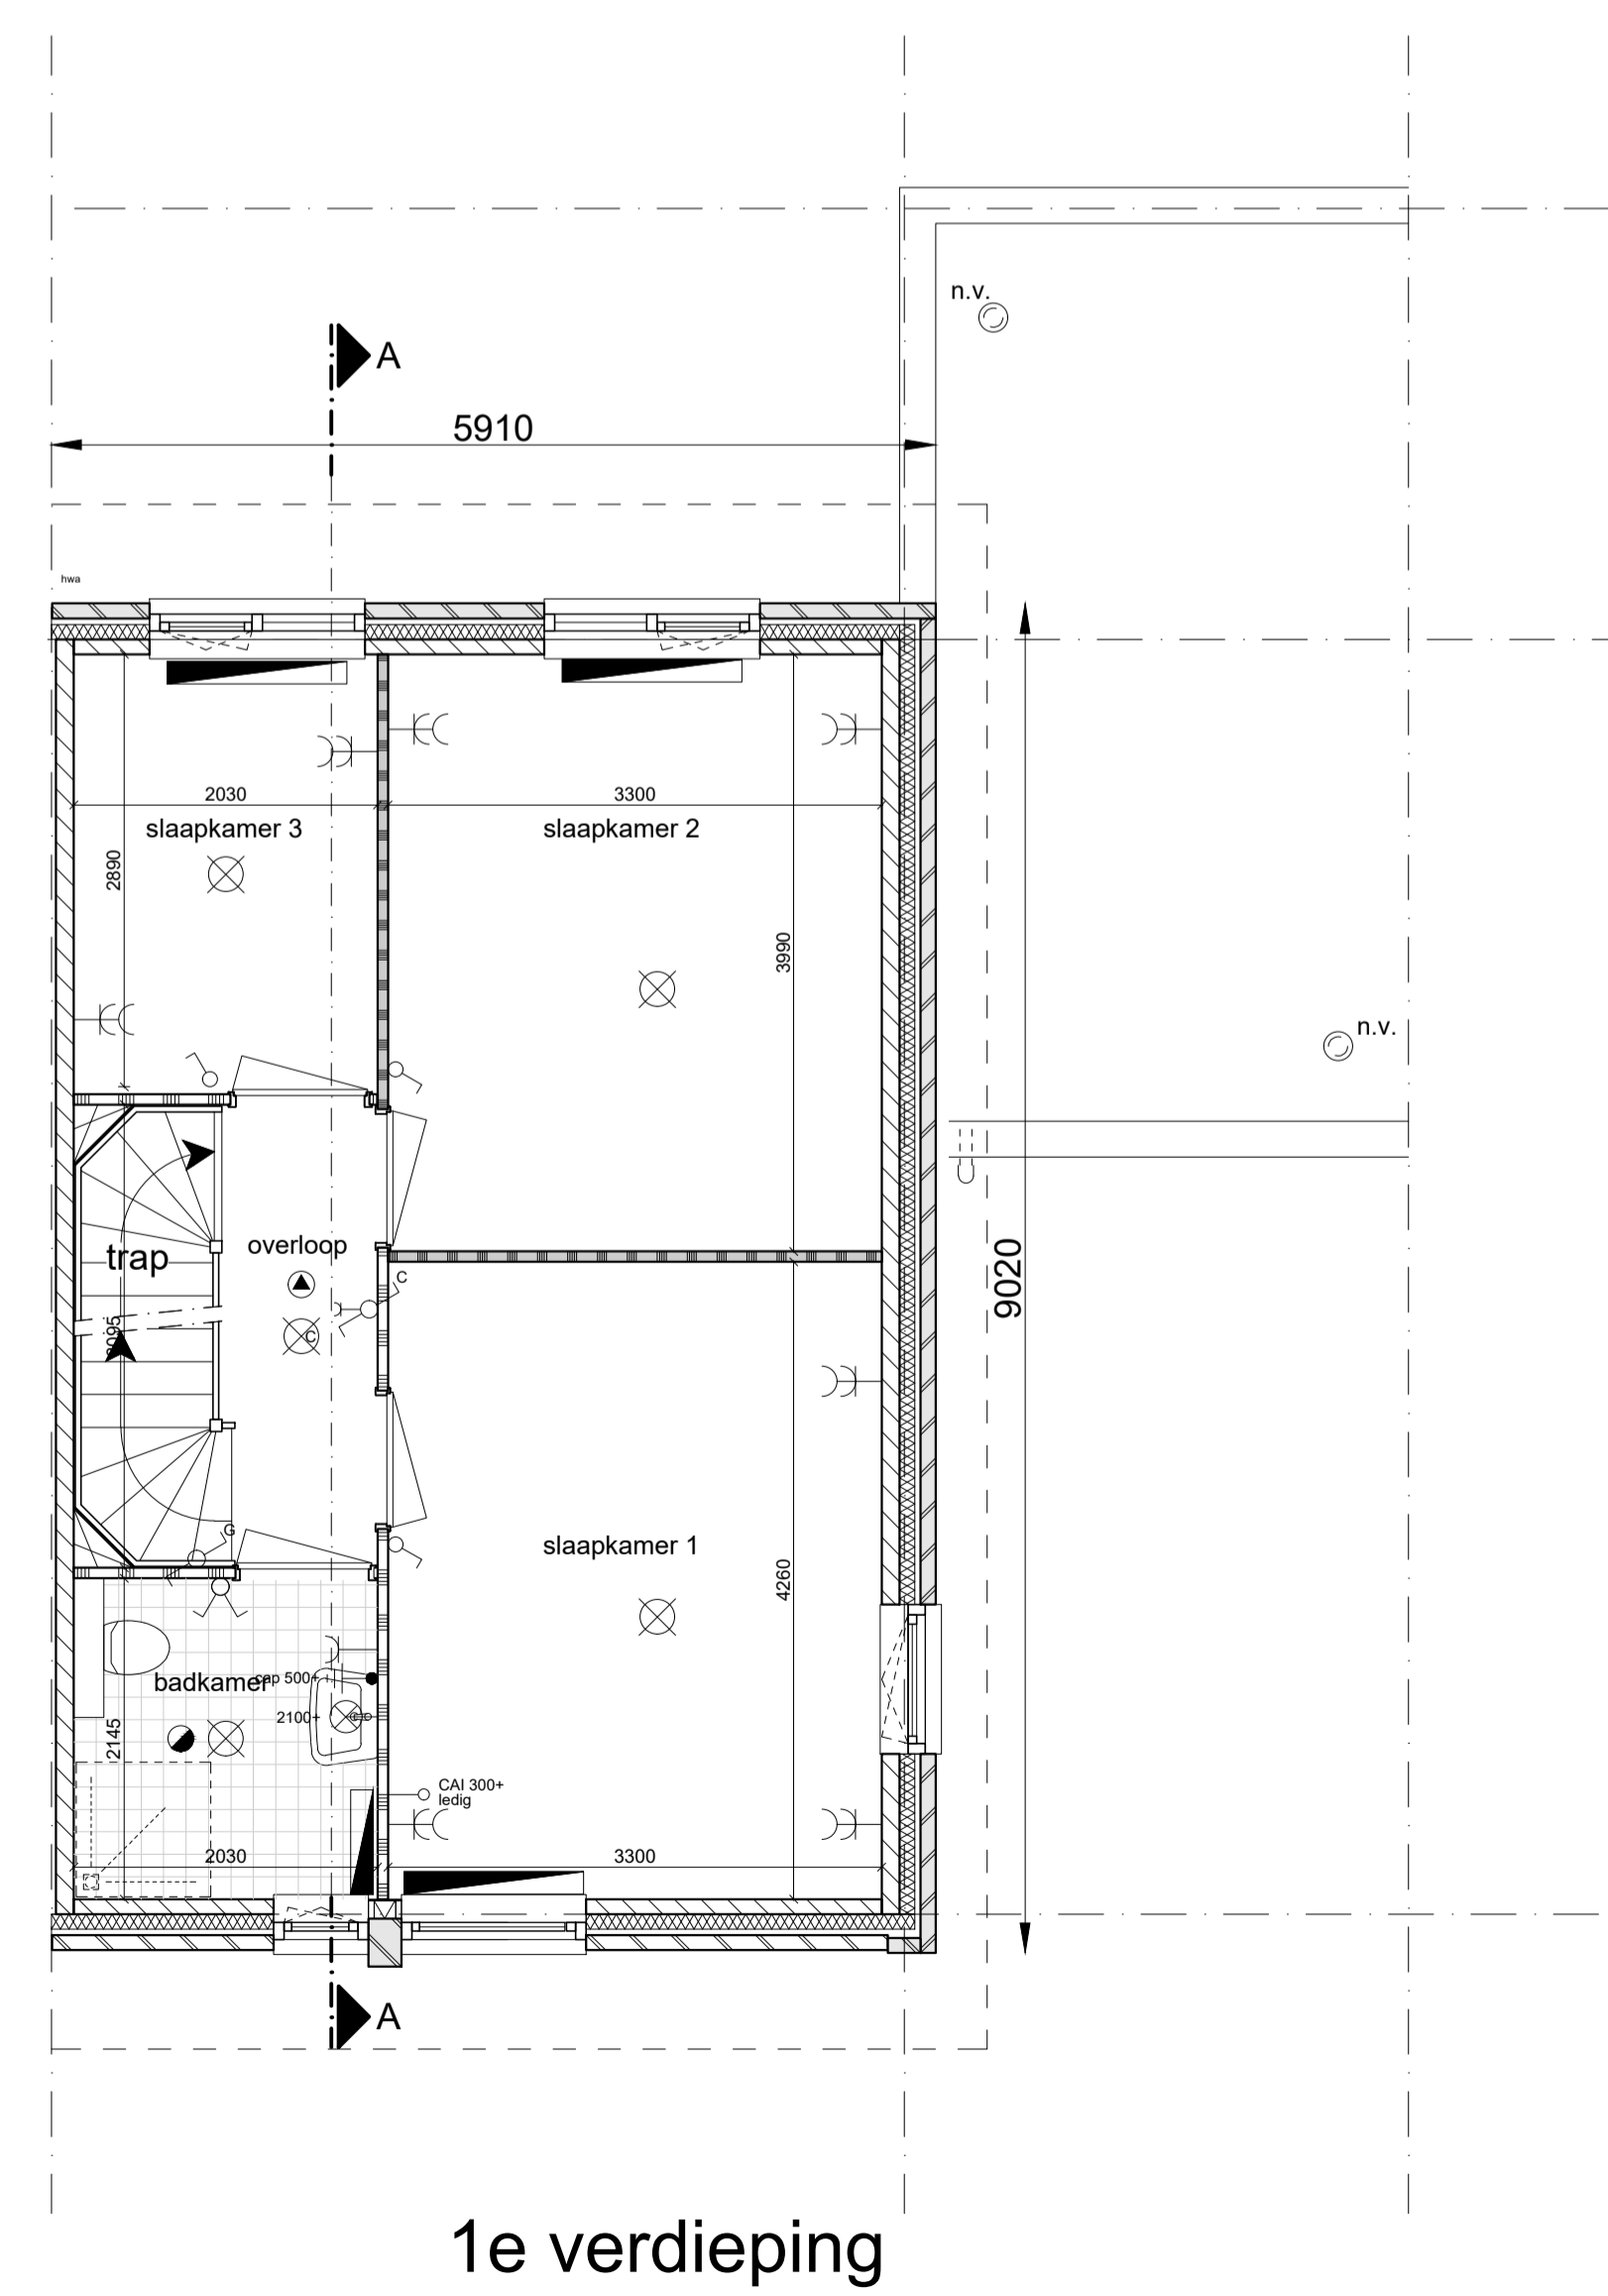
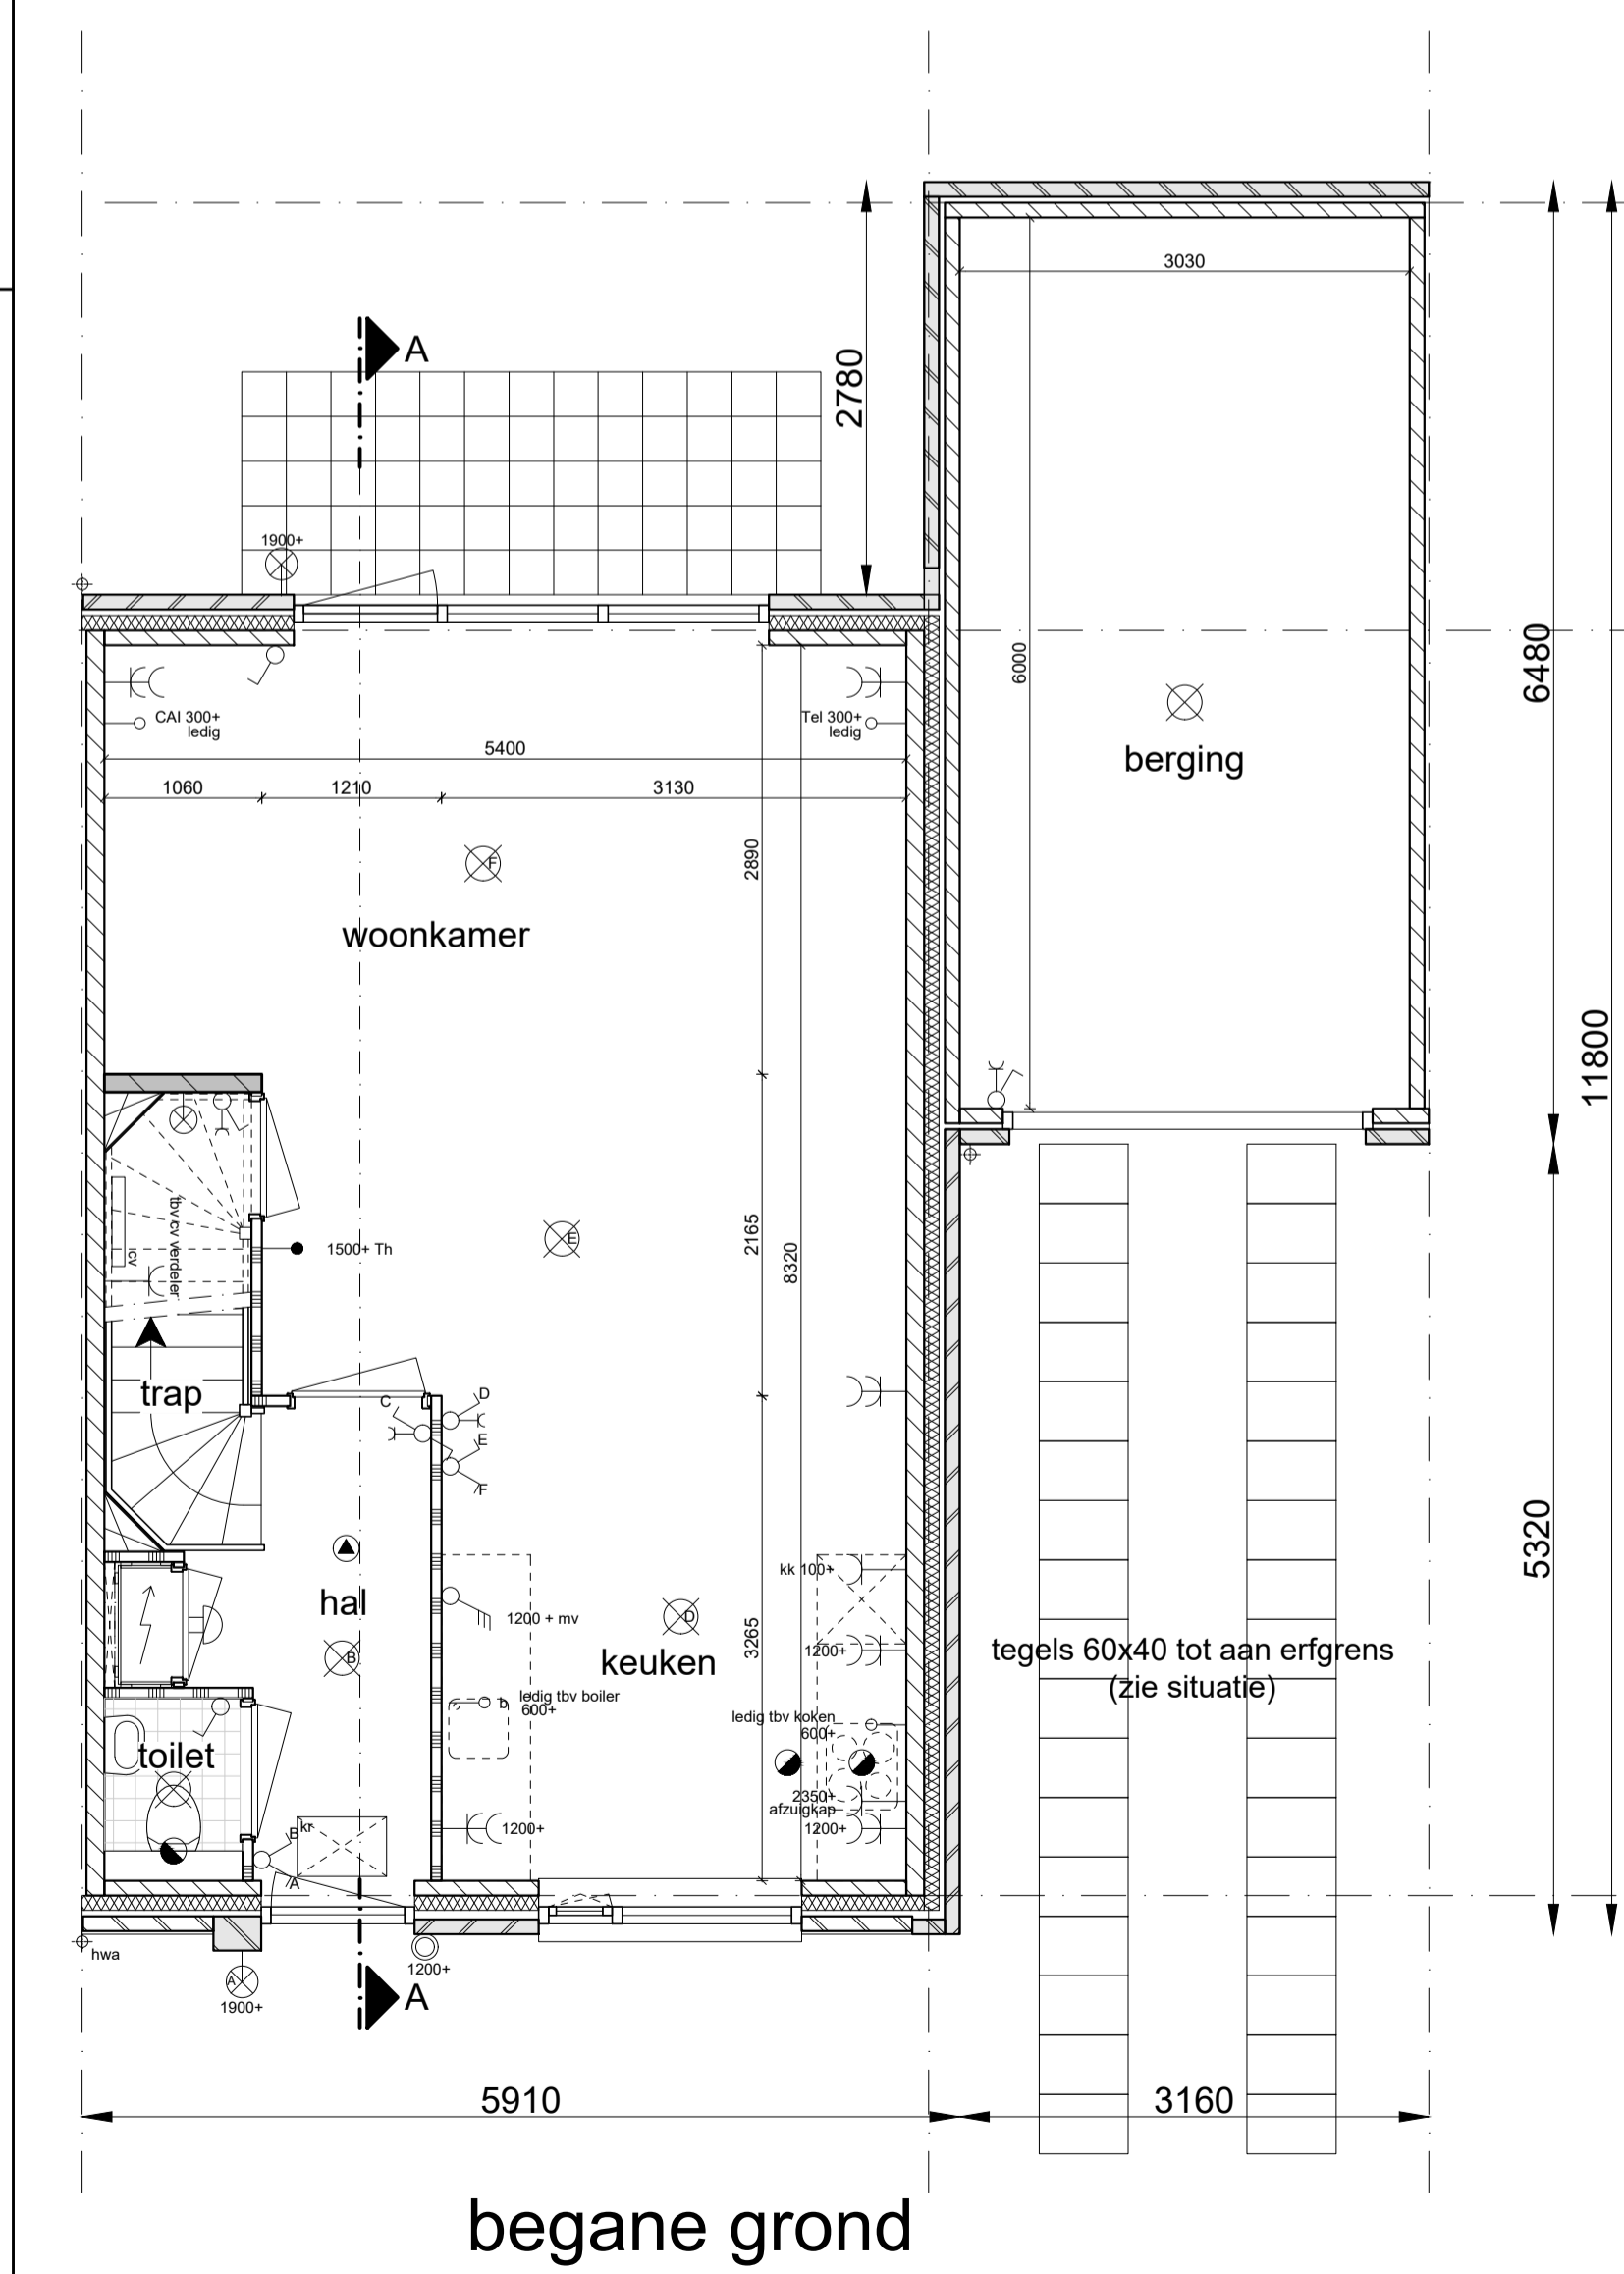


Renvooi

	gevelmetselwerk		beldrukker
	kalkzandsteen		bel
	betonnen stabiliteitswand		dubbele wandcontactdoos (wcd)
	scheidingwand standaard		enkele wandcontactdoos (wcd)
	scheidingwand zwaar		onbedrade leiding t.b.v. boiler
	isolatie		afzuigkap enkele wcd t.b.v. afzuigkap
	isolatie met gevelbetimmering		enkele wcd t.b.v. koelkast
	kruipluik		enkele wcd t.b.v. wasmachine
	opstelplaats kooktoestel		enkele wcd t.b.v. warmte ventilatiepomp
	opstelplaats koelkast		enkele wcd t.b.v. centrale verwarming unit
	opstelplaats wasmachine		onbedrade leiding t.b.v. centrale antenne inrichting
	cv ketel		onbedrade leiding t.b.v. telecom
	warmte ventilatiepomp		bedrade leiding t.b.v. thermostaat
	meterkast		centraal aarding punt
	tegelerwerk vloer		afvoerrooster plafond
	hemelwaterafvoer		radiator
	lichtpunt		ventilatie rooster
	wandlichtpunt		wastafel
	enkelpolige schakelaar		fontein
	enkelpolige schakelaar + wcd		wandcloset + inbouwreservoir
	serie schakelaar		douchehoek
	wissel schakelaar		douchekop
	3 standen schakelaar mv		koker tbv standleiding
	rookmelder		natuurlijke ventilatie garage/berging
	cv verdeler		n.v.
			onbenoemde ruimte a.g.v. krijtstreepmethode

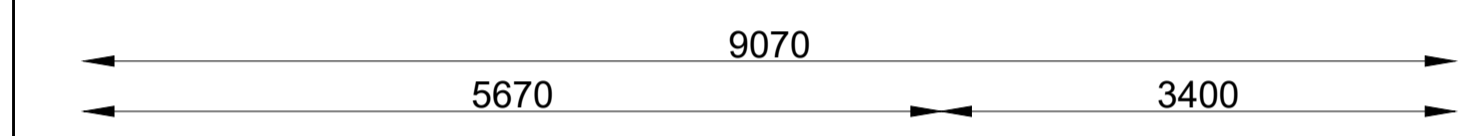

WUZIGINGSDATUM	OMSCHRIJVING	FORMAAT	JUST ARCHITECTS BOUWERIJ 81 1185 XW AMSTELVEEN 020 - 3459850 JA@JUSTARCHITECTS.EU FAX. 020 - 4535877 WWW.JUSTARCHITECTS.EU
A/		A1	
B/		DATUM	
C/		30-06-2017	
D/		SCHAAL	1:50/1:100
E/		FASE	CONTRACT
F/		ONDERDEEL	Woning type R3_4
G/			bouwnummer 314
H/		PROJECT	Middenbeemster de Keyser deelplan 3ACD
I/		PROJECTNUMMER	0143
J/		BLADNUMMER	KAO-314
K/			