
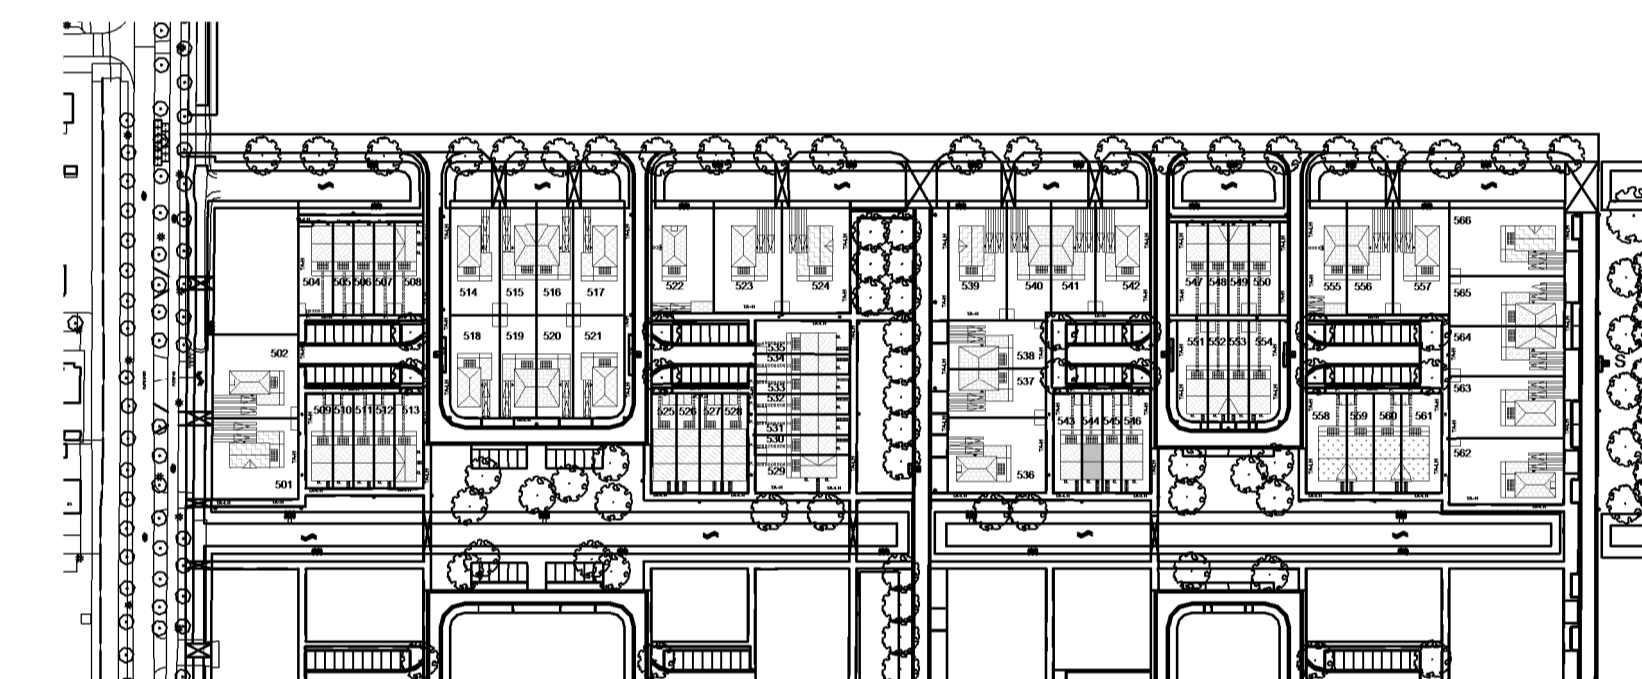


### Renvoor Algemeen

- = gevelsteen
- = kalkzandsteen
- = separatiewand
- = isolatie
- = separatiewand
- = beton prefab
- = onbenoemde ruimte als gevolg van krijtstreepmethode
- wt = mogelijke plaats wasautomaat
- mvk = mechanische ventilatiekanaal
- mu = mechanische ventilatieunit
- vr = ventilatie rooster
- la = ventiel luchtafvoer
- mk = meterkast (met groepenkast en opstelling stadsverwarming)
- vi = vloerluik
- vd = verdeler vloerverwarming
- k.in = plaats keukeninrichting
- kk = mogelijke plaats koelkast
- sr = standleiding riool
- rm = rookmelder
- pv = zonnepaneel
- ov = omvormer zonnepanelen
- r. = radiator

### Renvoor Elektra

- = enkelpolige schakelaar
- = wisselschakelaar
- = serieschakelaar (enkelpolig)
- = serieschakelaar (wissel)
- = serieschakelaar (enkelpolig / wissel)
- = CO2 sturing mechanische ventilatie
- = wandcontactdoos
- = wandcontactdoos vloerverwarming unit
- = wandcontactdoos stadsverwarming
- = dubbele wandcontactdoos (opbouw)
- = dubbele wandcontactdoos (inbouw)
- = wandcontactdoos t.b.v. eventuele afzuigkap
- = lichtpunt plafond
- = lichtpunt wand
- = loze leiding boiler/vaatwasser
- = loze leiding
- = cv thermostaat
- = signaalgang
- = beldrukker
- = rookmelder

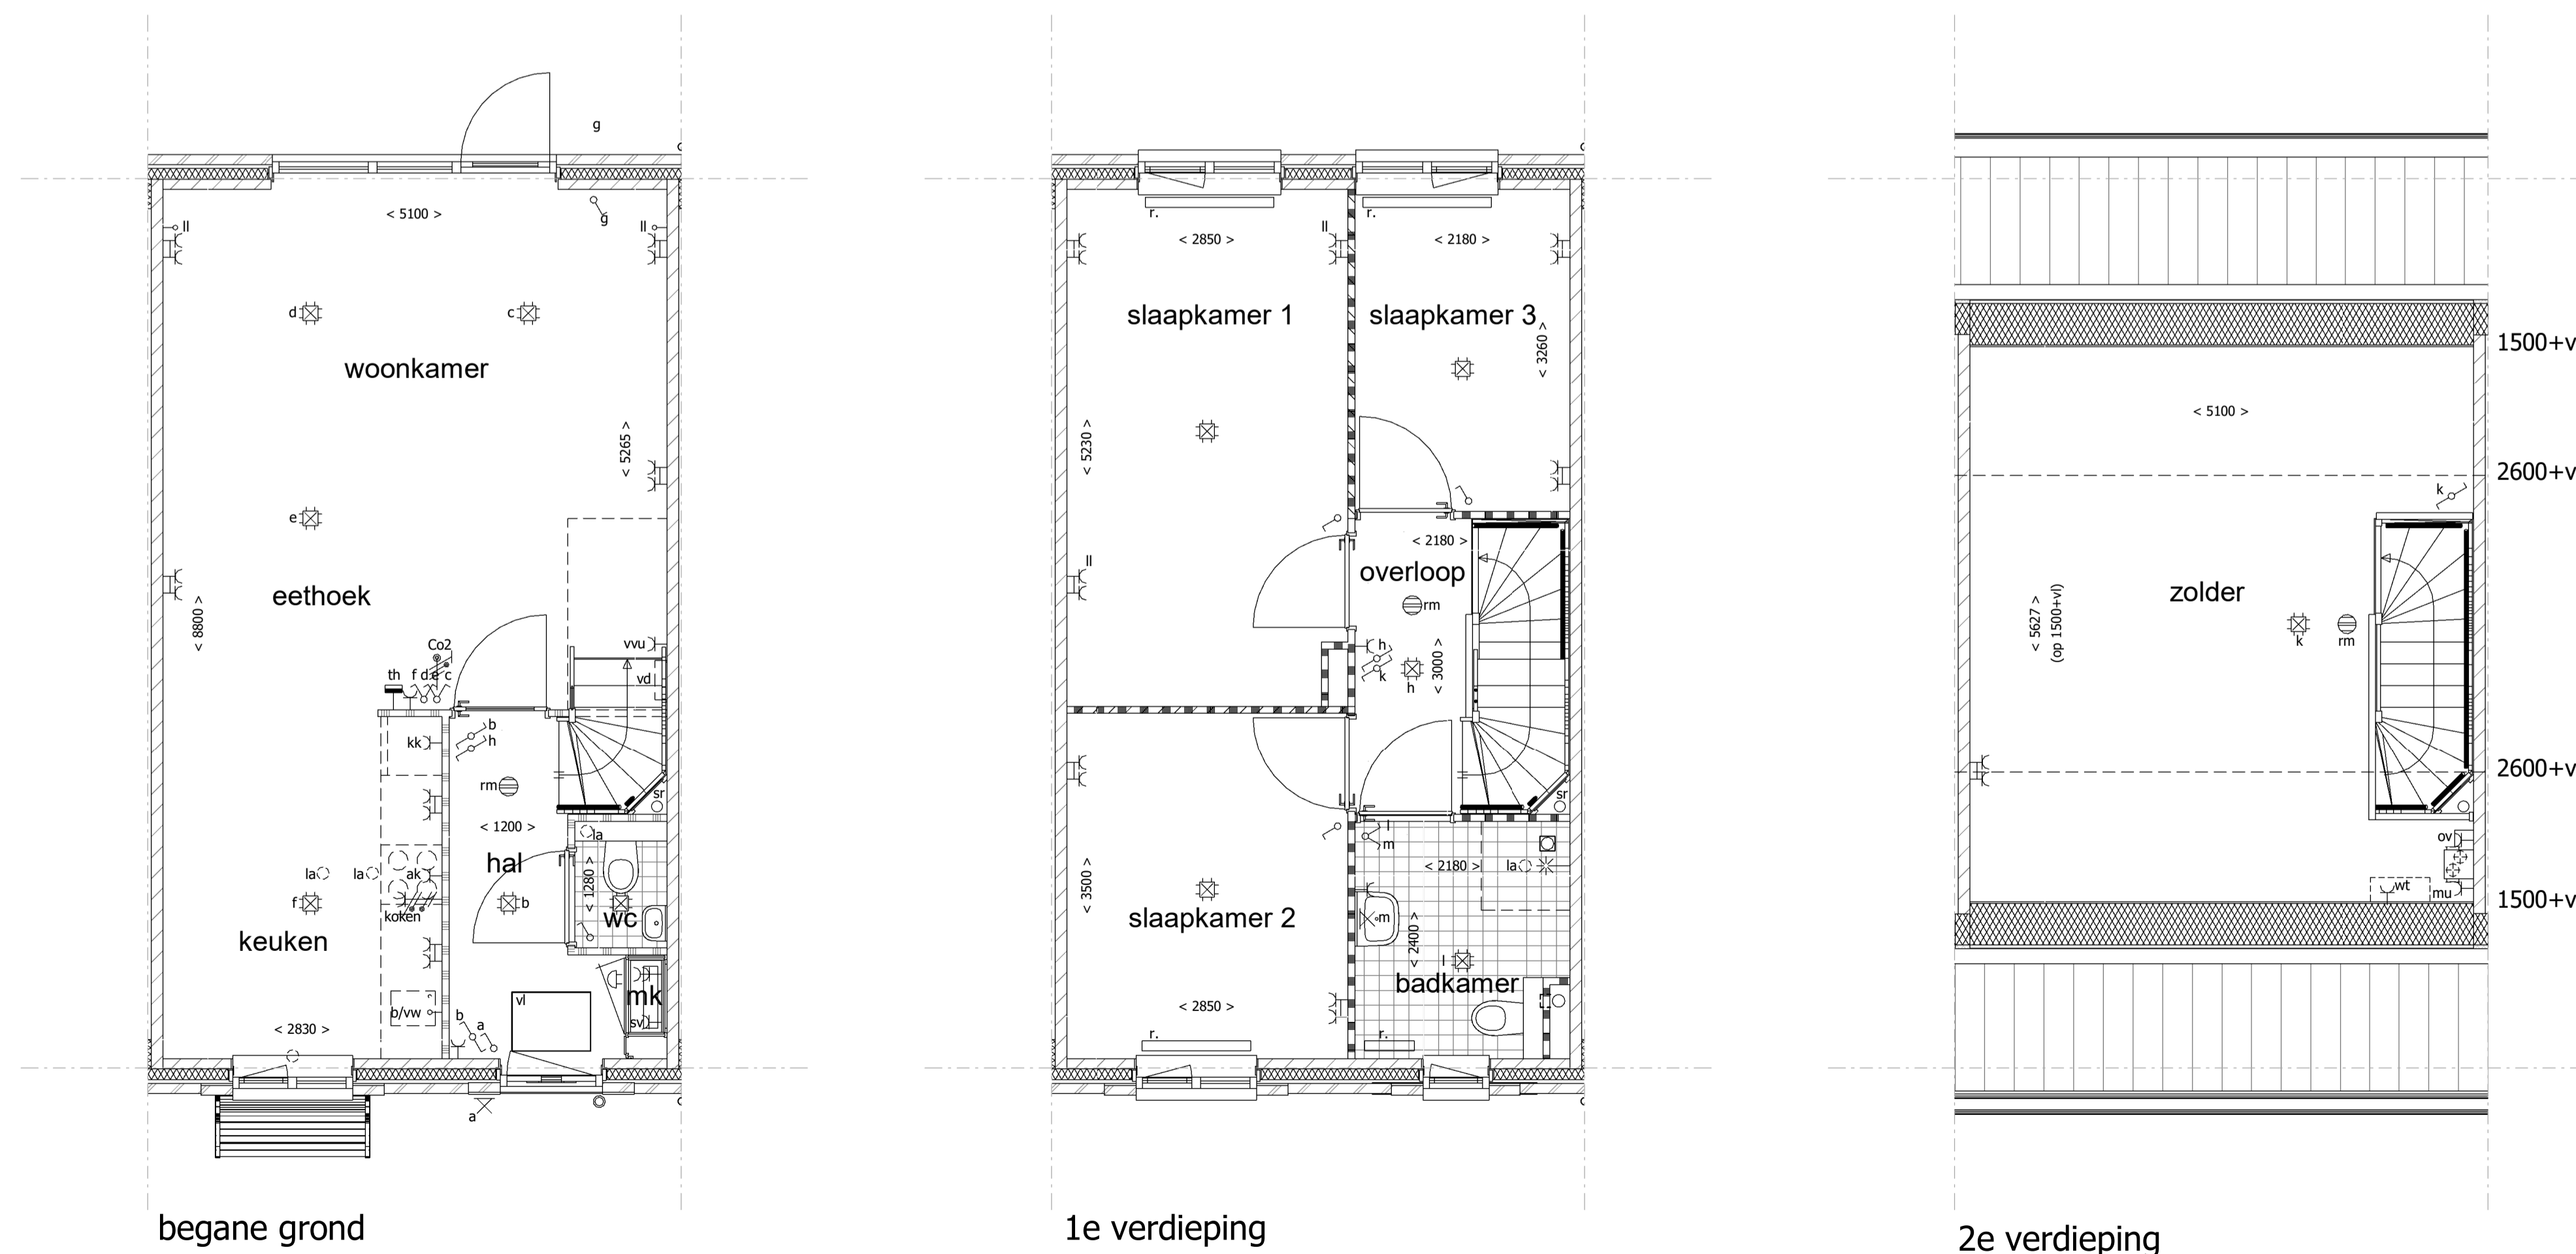

### Uitvoering:



### Technische uitwerking:

**KBK bouw**

Morseweg 1  
T +31299 - 367322

1131 PE Volendam  
E info@kbkbouwgroep.nl

**TBE-ZA KAO - bnr 544**  
architecten & ingenieurs  
Julianaweg 141, 1131 DH Volendam  
+31299-363468, info@tbe-za.nl

Getekend	R.S.	Datum	06-09-2019	Project	69 WONINGEN TE MIDDENBEEEMSTER plan "DE KEYSER" fase 5
Schaal	1:50/1:100	Onderdeel	KAO TEKENING Type A Bouwnr. 544 get.	Oprachtgever	KBK Bouw B.V. Morseweg 1, 1131 PE VOLENDAM
Formaat	841x594				