


PV-panelen indicatief weergegeven. Deze kunnen nog wijzigen. Dakdoorvoeren nader te bepalen.

PV-panelen indicatief weergegeven. Deze kunnen nog wijzigen. Dakdoorvoeren nader te bepalen.

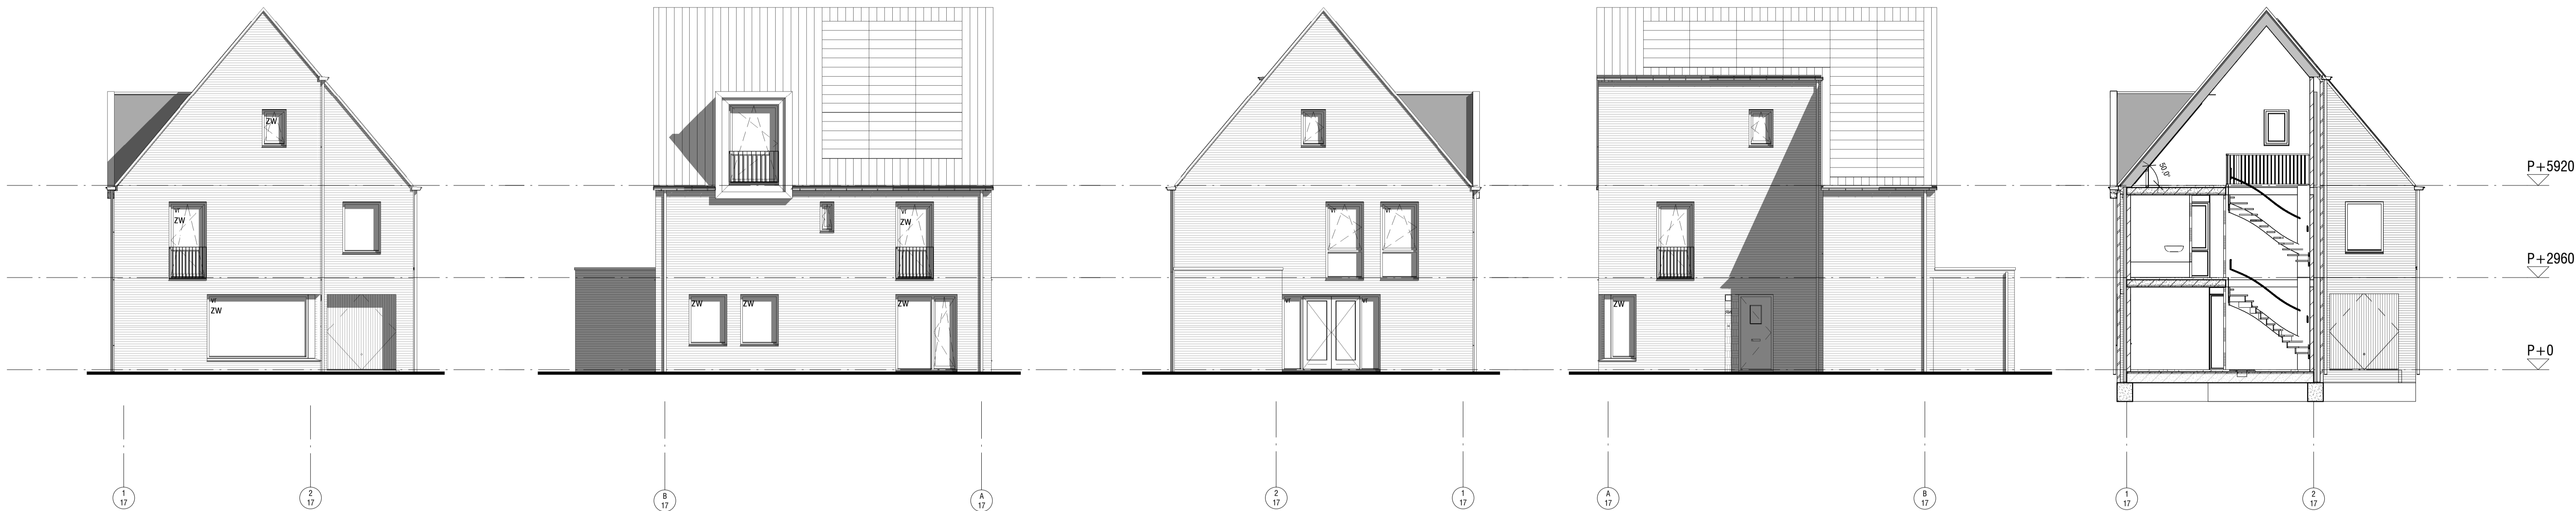

voorgevel

linker zijgevel

achtergevel

rechter zijgevel

Doorsnede


Renvooi

	metselwerk		opstelpaats kooktoestel (indicatief*)
	prefab beton		opstelpaats koelkast (indicatief*)
	kalkzandsteen		spoeibak (indicatief*)
	beton		opstelpaats wasmachine / droger (indicatief*)
	scheidingwand standaard		omvormer zonnepanelen*
	isolatie		meterkast
	wandcloset met inbouwreservoir		tegelwerk (verdeling en maat indicatief)
	fontein		vloerluik
	wastafel		
	douchehoek + douchekep		
	ligbad (optioneel)		


* afmetingen en opstellingen zijn indicatief, definitieve plaats en afmetingen n.t.b.

Renvooi technische installaties


	loze leiding		wandcontactdoos centrale verwarming
	bedrade leiding		wandcontactdoos ventilatie unit
	loze leiding boiler		lichtpunt
	mv ventilatie bediening		wandlichtpunt
	c CAI aansluiting		deurbel
	rfs/uitme temperatuur sensor		deurbelknop
	wandcontactdoos t.b.v. elektrisch koken		rookmelder
	schakelaar		zonwering
	serieschakelaar		zw zonwerend glas
	wisselschakelaar		vr ventilatie rooster
	combinatie schakelaar		pv PV paneel
	wandcontactdoos		radiator
	dubbele wandcontactdoos		afzuigpunt mechanische ventilatie
	kk wandcontactdoos koelkast		CO2 sturing mechanische ventilatie
	ak wandcontactdoos keuken afzuigkap		vloerverdeler
	signaalgang		elektrische radiator (indien nodig, volgt uitberekening)
	wm wandcontactdoos wasmachine		

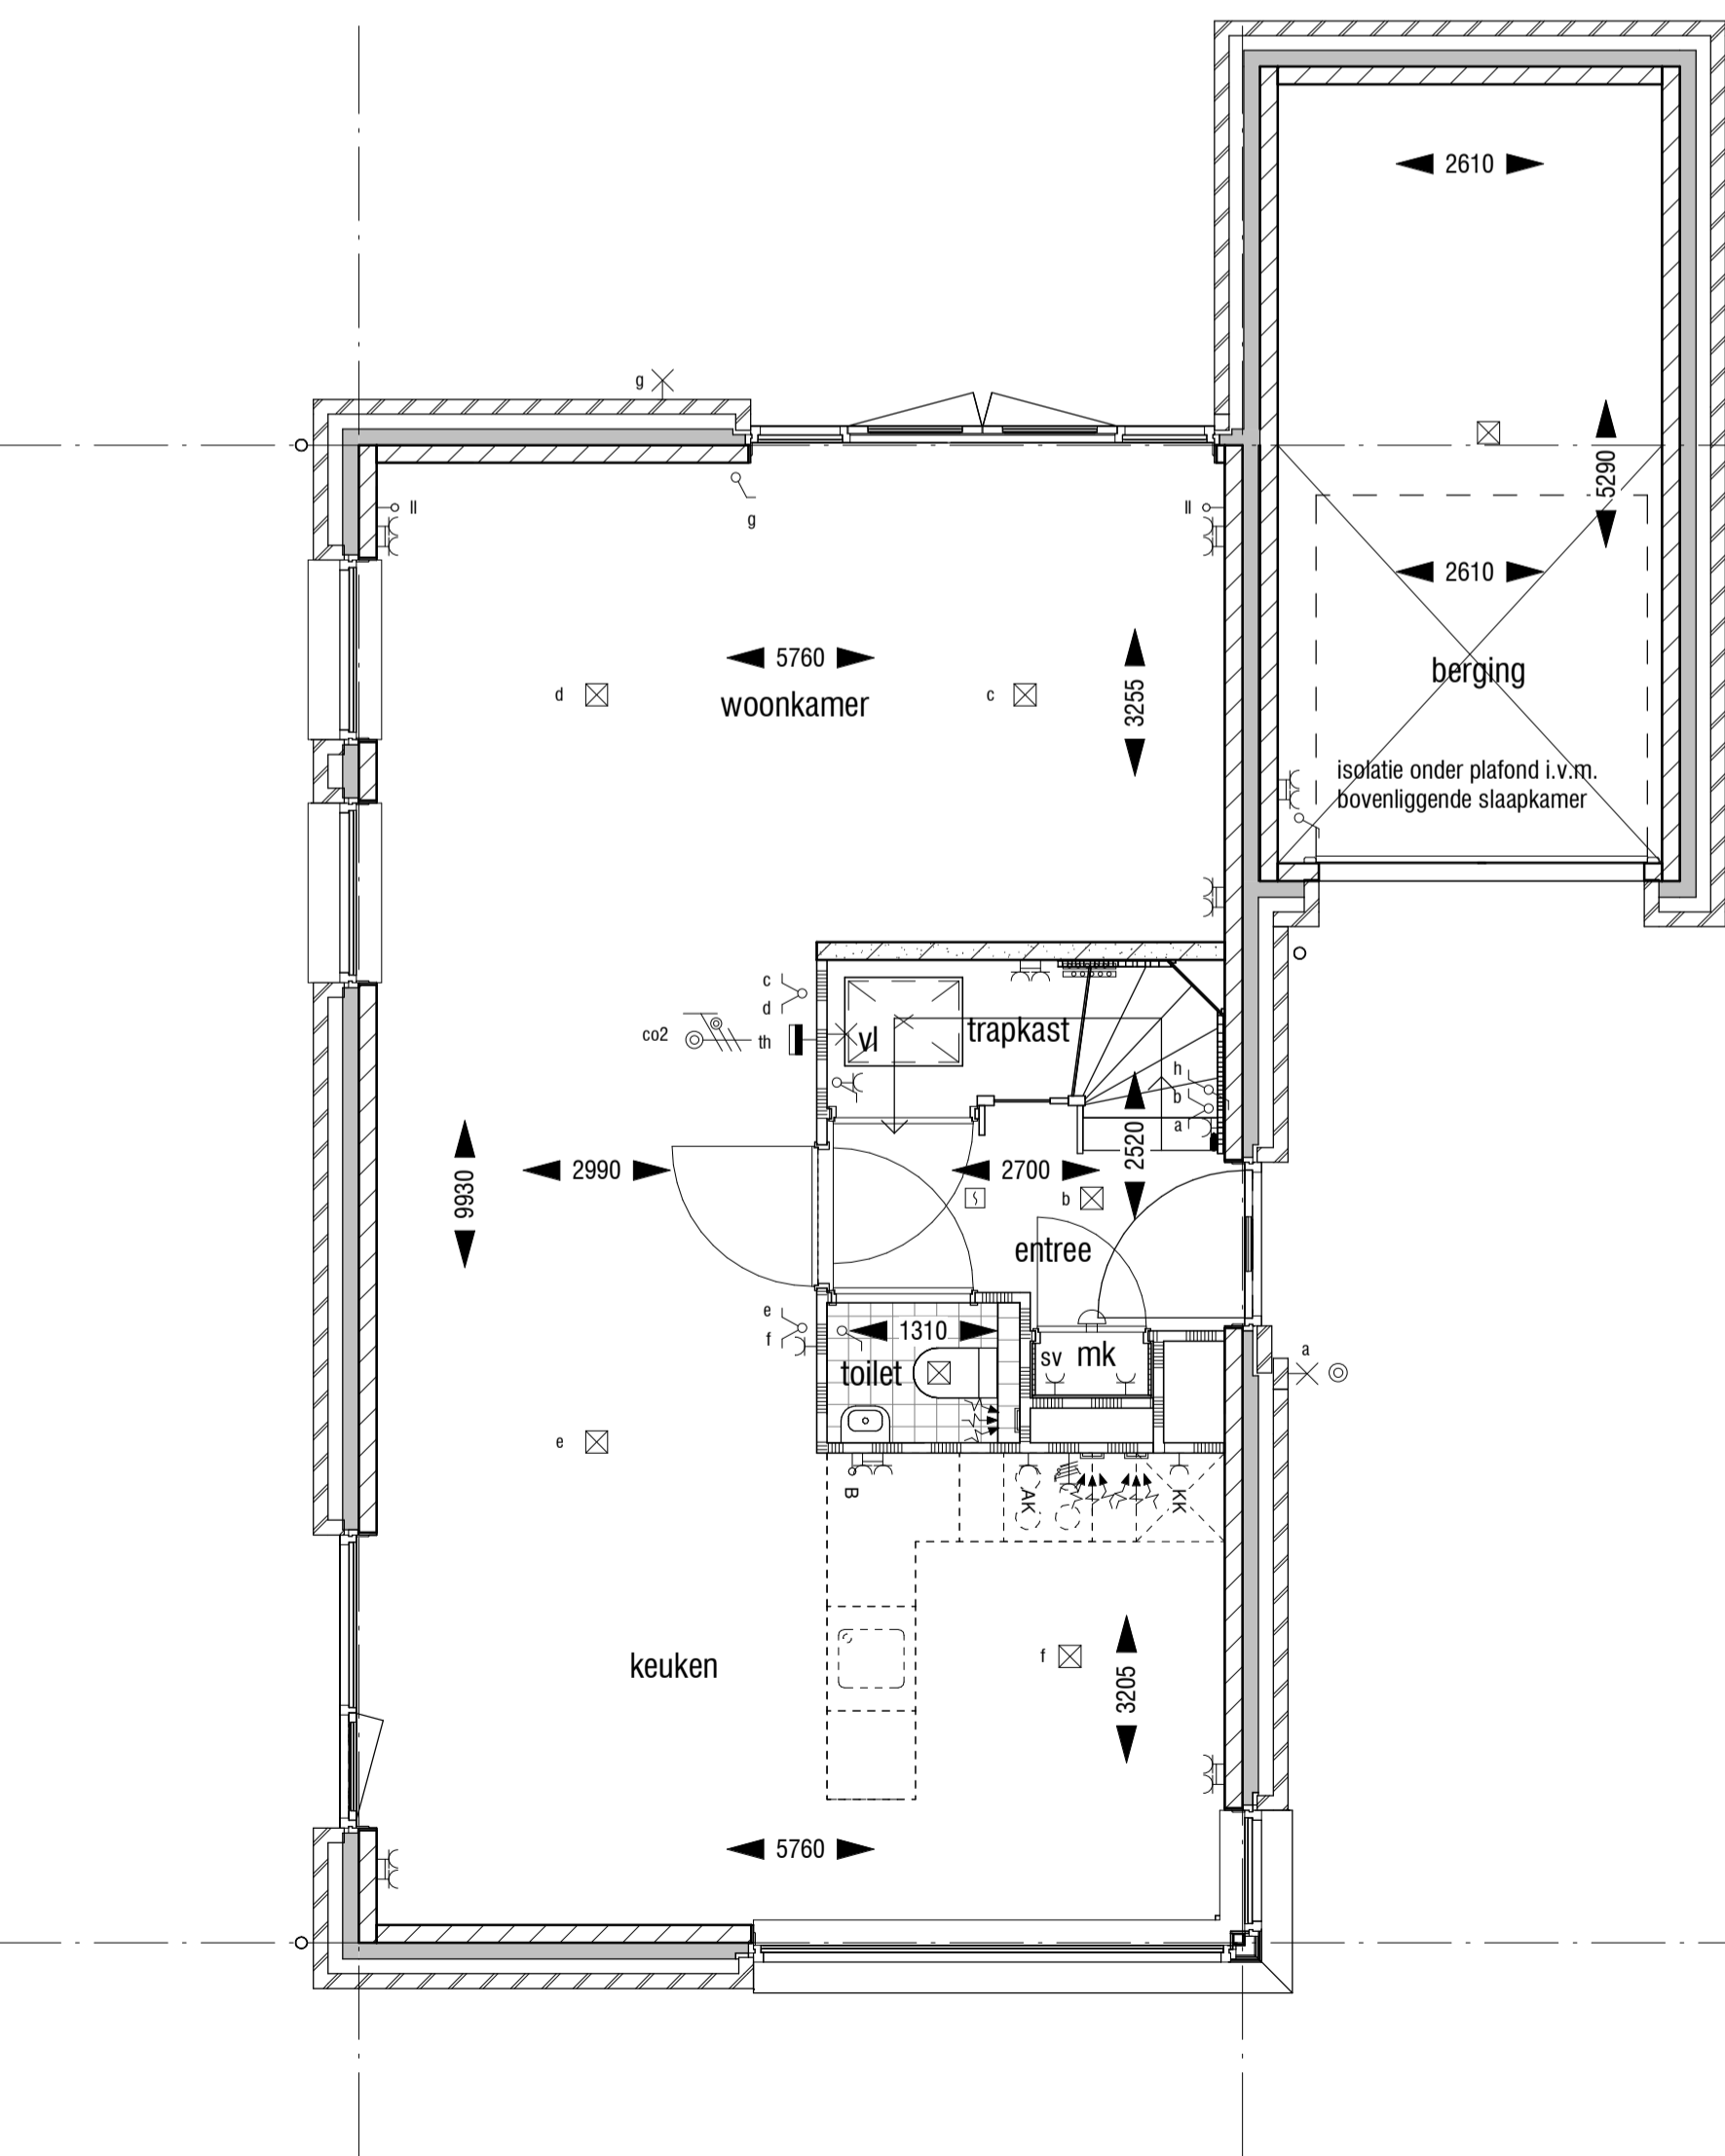

begane grond

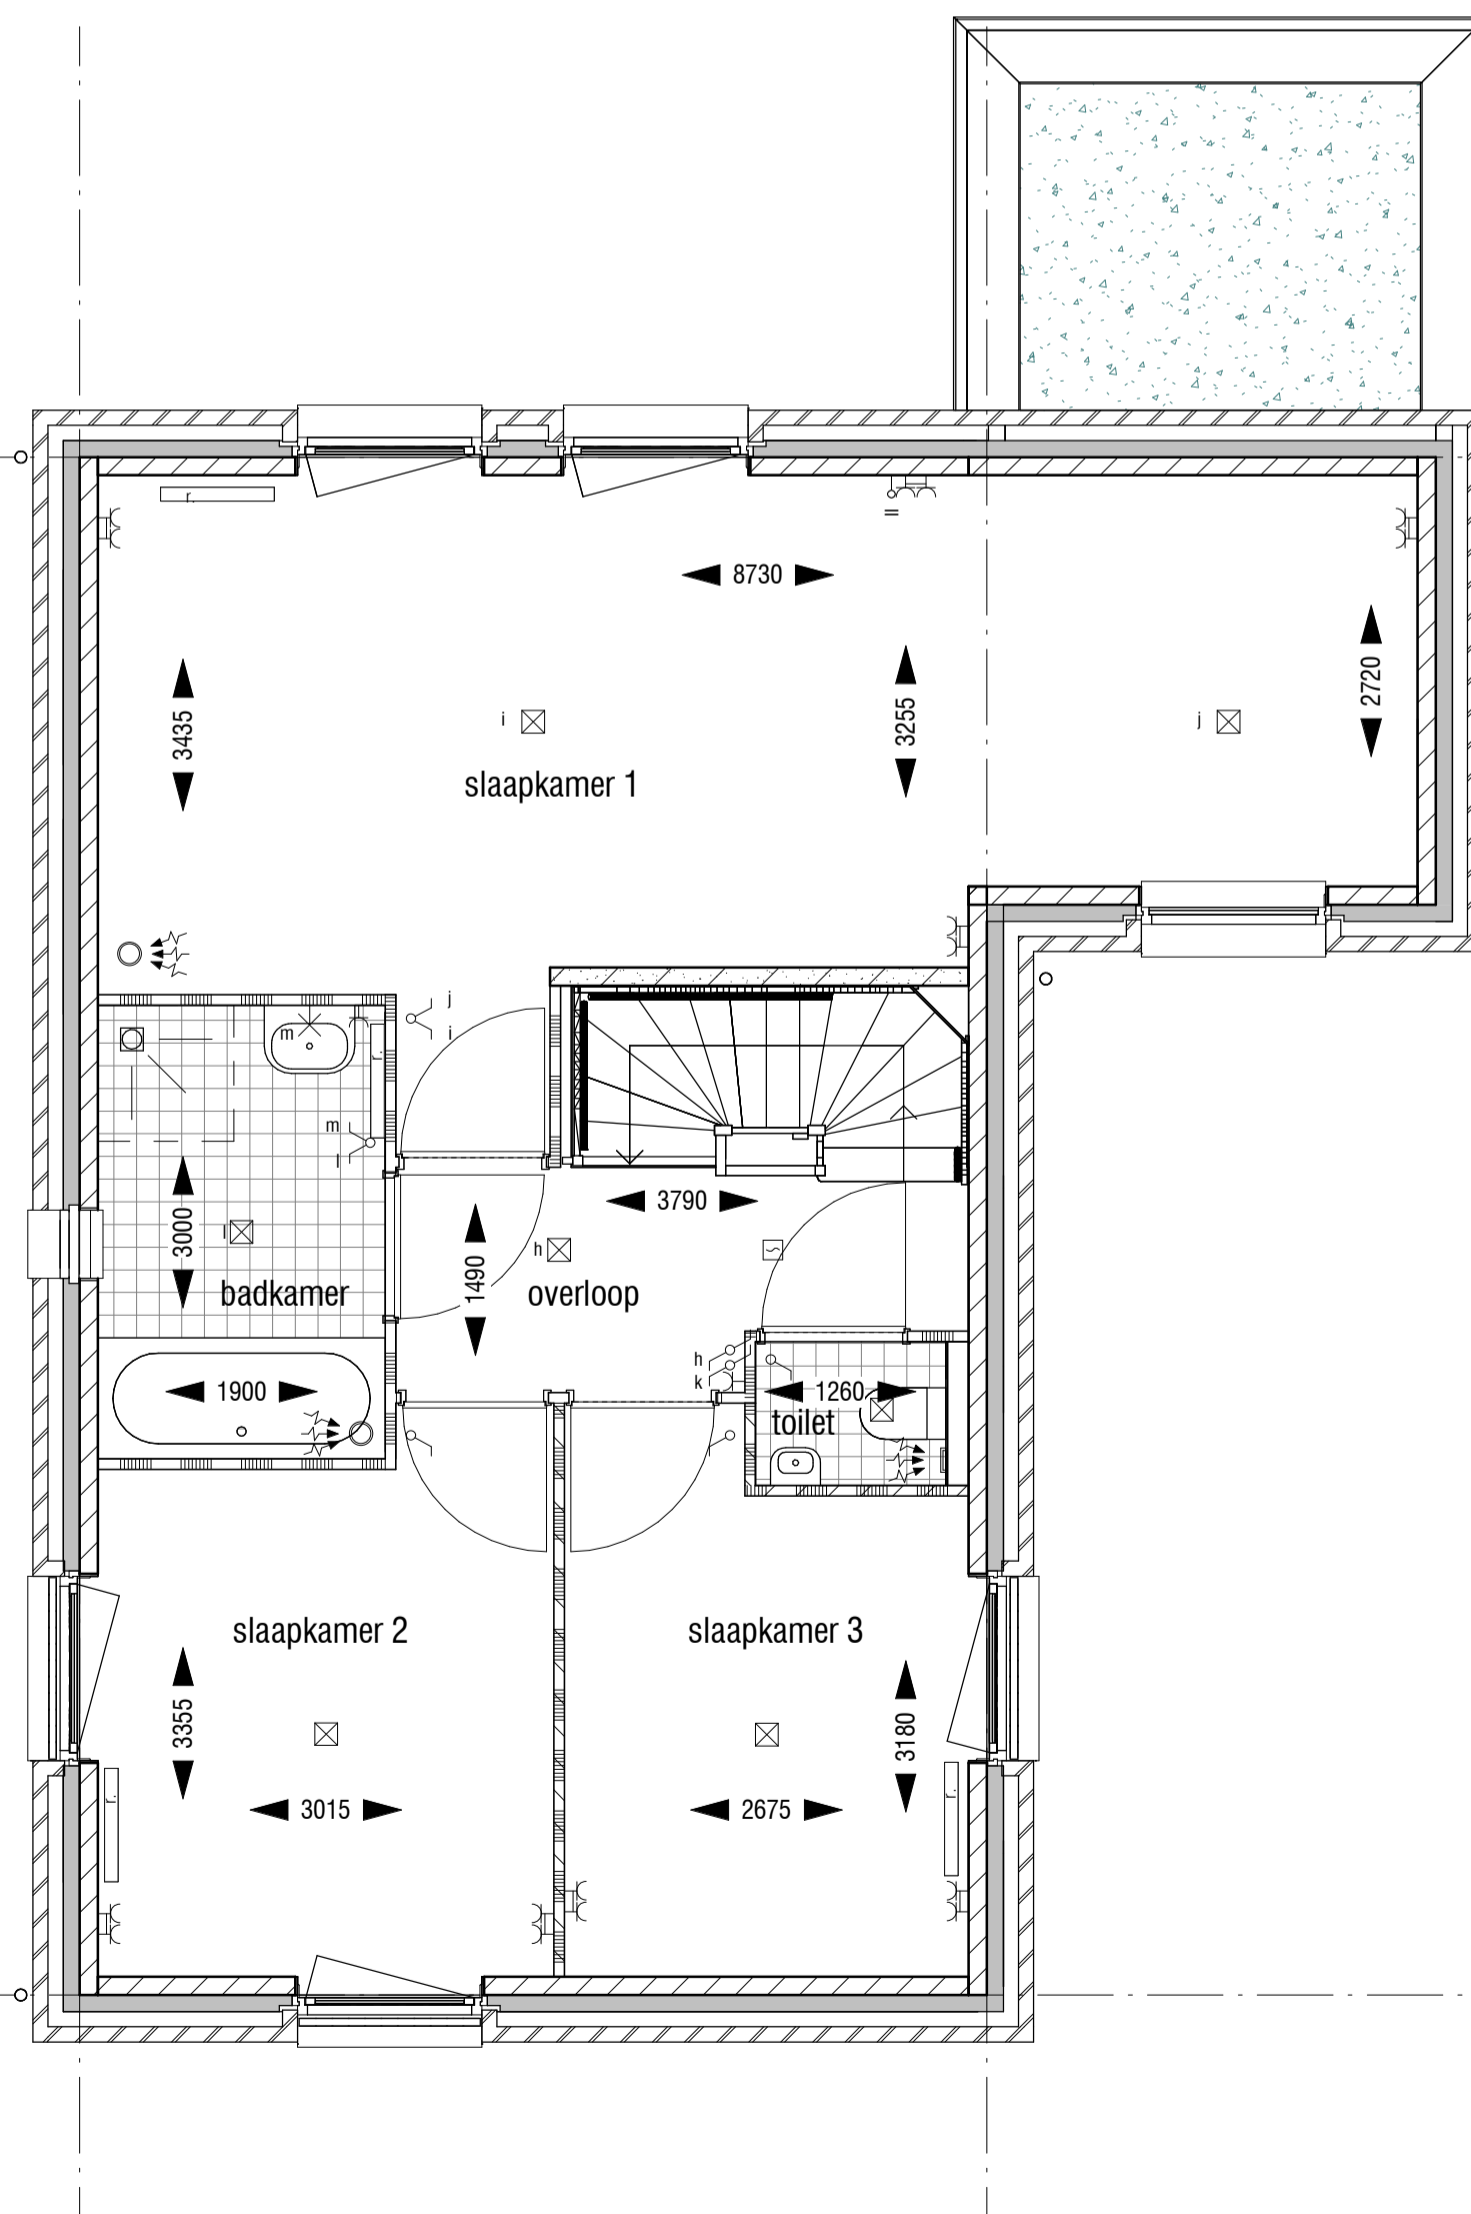


1ste verdieping

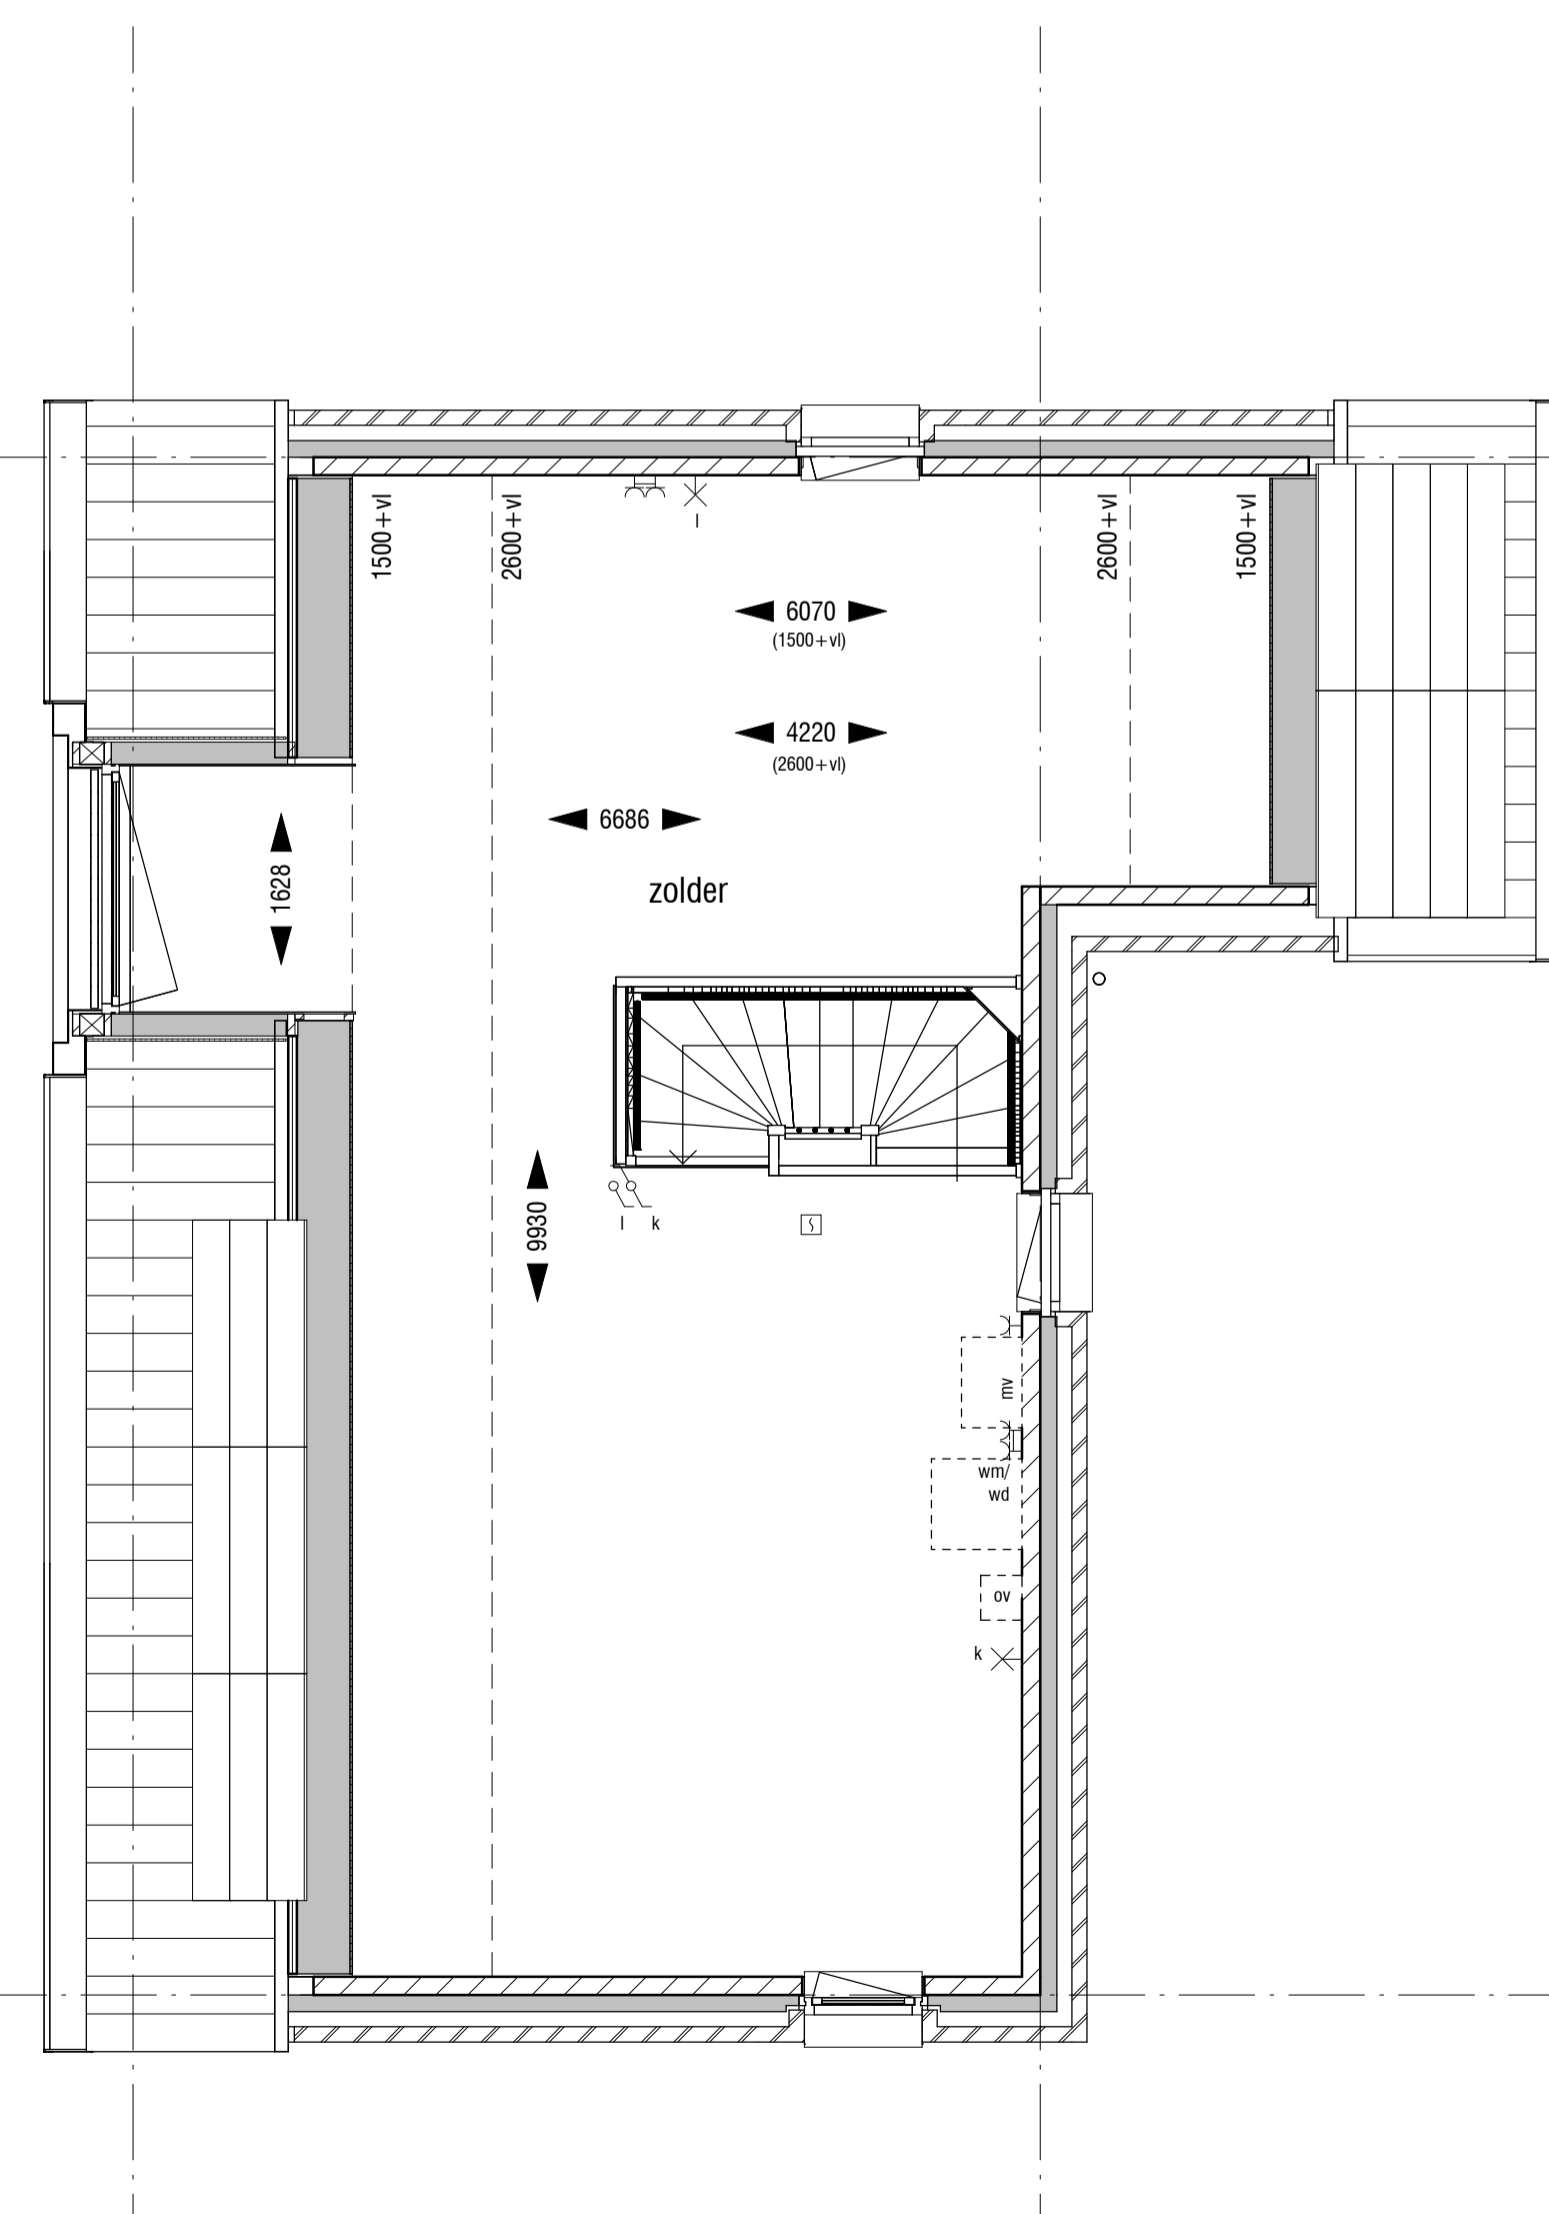


2de verdieping



bnr 940

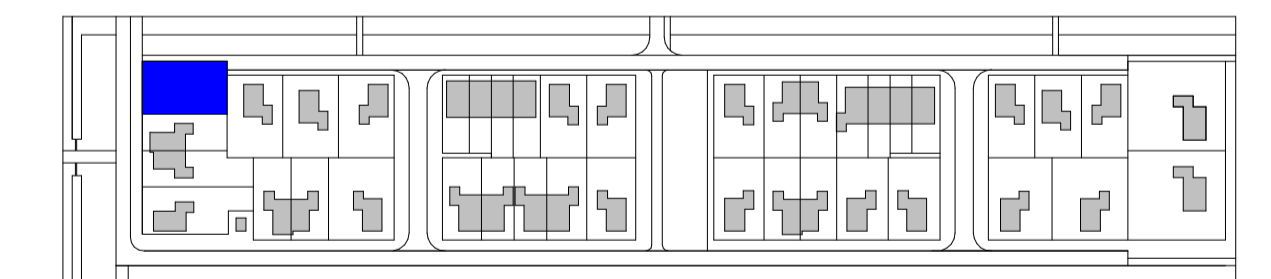

schaal 1:2500

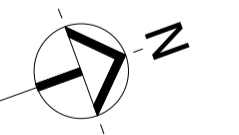

Klous + Brandjes **BouwAdvies**

projectontwikkeling : BPD Ontwikkeling BV
 hoofdaannemer : KBK bouw BV
 architect/ontwerp : heren 5 architecten bv bna
VERKOOPTEKENING BOUWNUMMER 940
 29 woningen **TYPE A2sp**

21-07-2021
 2108M00-D0_001 2108 / Definitief ontwerp