

HANS BEEN
ARCHITECTEN BNA

Industrieweg Zuid 24
Postbus 2
+31 (0)343 450 211

3958 VX Amerongen
3958 ZT Amerongen
www.hansbeen.nl

project:

De Keyser - fase 6 en 7

projectnummer:

0365

projectarchitect:

E. Aartsma

onderwerp:

bnr 757 - begane grond

type A2

schaal:

1 : 50

datum:

01-12-2023

formaat:

A3

getekend:

G. Honders


wijziging:

tekeningnummer:

VK-757-0

project fase:

VK

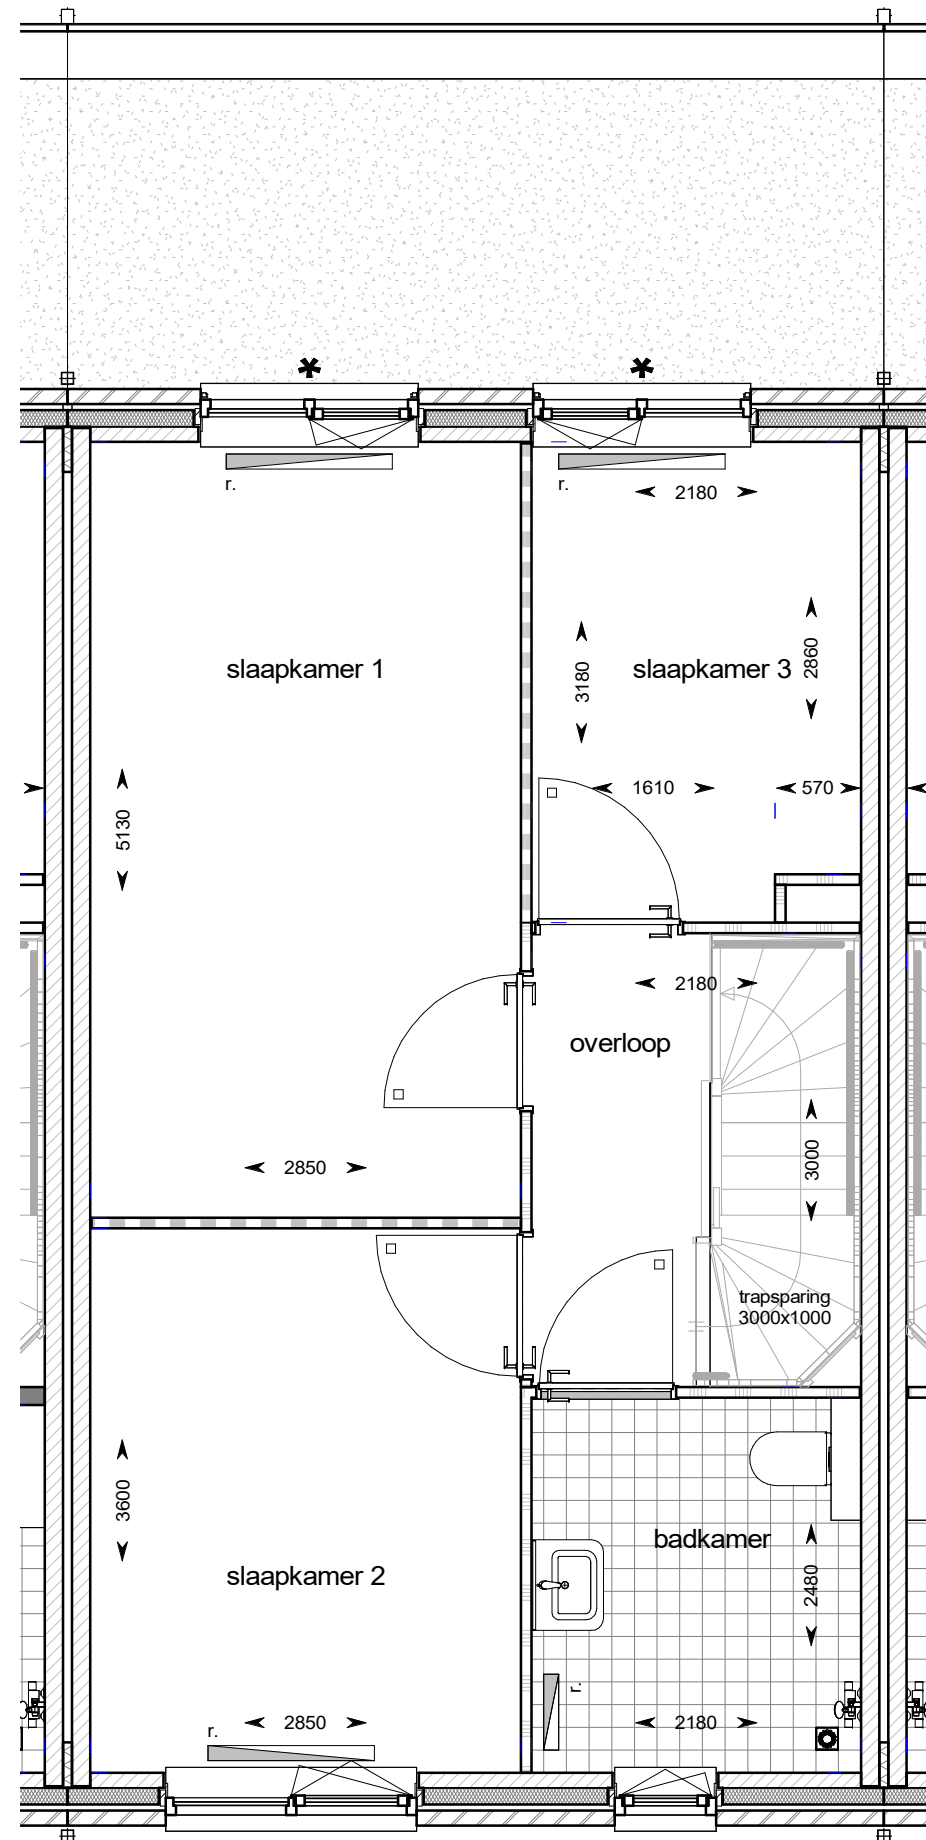

HANS BEEN
ARCHITECTEN BNA

Industrieweg Zuid 24
Postbus 2
+31 (0)343 450 211

3958 VX Amerongen
3958 ZT Amerongen
www.hansbeen.nl

project:

De Keyser - fase 6 en 7

projectnummer:

0365

projectarchitect:

E. Aartsma

onderwerp:

**bnr 757 - eerste verdieping
type A2**

schaal:

1 : 50

datum:

01-12-2023

formaat:

A3

getekend:

G. Honders


wijziging:

tekeningnummer:

VK-757-1

project fase:

VK

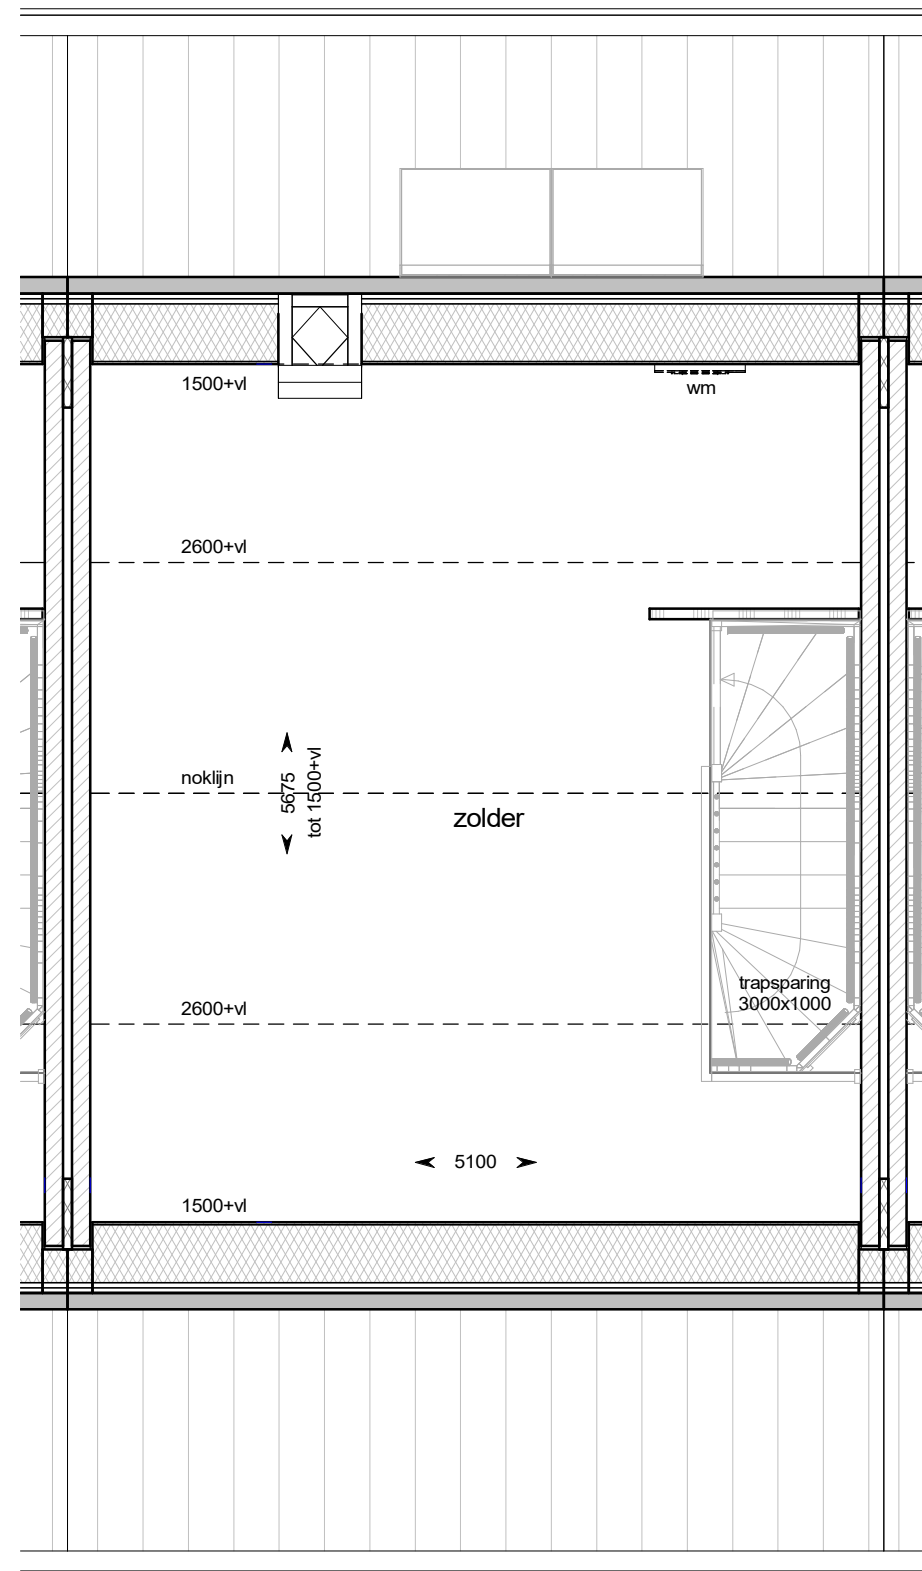

HANS BEEN
ARCHITECTEN BNA

Industrieweg Zuid 24
Postbus 2
+31 (0)343 450 211

3958 VX Amerongen
3958 ZT Amerongen
www.hansbeen.nl

project:

De Keyser - fase 6 en 7

projectnummer:

0365

projectarchitect:

E. Aartsma

onderwerp:

**bnr 757 - tweede verdieping
type A2**

schaal:

1 : 50

datum:

01-12-2023

formaat:

A3

getekend:

G. Honders

wijziging:

tekeningnummer:

VK-757-2

project fase:

VK