

Renvooi Algemeen

= gevelsteen

= isolatie

= kalkzandsteen

= separatiewand

= separatiewand

= beton prefab

= onbenoemde ruimte als gevolg van krijtstreepmethode

wt

= mogelijke plaats wasautomaat

mvk

= mechanisch ventilatiekanaal

mu

= mechanische ventilatieunit

vr

= ventilatie rooster

la

= ventiel luchtafvoer (indicatief)

mk

= meterruimte (met groepenkast en opstelling stadsverwarming)

vi

= vloerluik

vd

= verdeler vloerverwarming

k.in

= plaats keukeninrichting

kk

= mogelijke plaats koelkast

sr

= standleiding riool

rm

= rookmelder

pv

= zonnepaneel

ov

= omvormer zonnepanelen

r.

= radiator

LS

= leiding schacht

= lichtpunt plafond

= lichtpunt wand

= loze leiding boiler/vaatwasser

= loze leiding

= cv thermostaat

= signaalgong

= beldrukker

= rookmelder

Renvooi Elektra

= enkelpolige schakelaar

= wisselschakelaar

= serieschakelaar (enkelpolig)

= serieschakelaar (wissel)

= serieschakelaar (enkelpolig / wissel)

= CO2 sturing mechanische ventilatie

= wandcontactdoos t.b.v. elektrisch koken

= wandcontactdoos

= wandcontactdoos vloerverwarming unit

= wandcontactdoos stadsverwarming

= dubbele wandcontactdoos (opbouw)

= dubbele wandcontactdoos (inbouw)

= wandcontactdoos t.b.v. eventuele afzuigkap

= lichtpunt plafond

= lichtpunt wand

= loze leiding boiler/vaatwasser

= loze leiding

= cv thermostaat

= signaalgong

= beldrukker

= rookmelder

De optionele indelingen zijn afgebeeld in de tekening van bouwnummer 873.
De gevels en gevelkozijnen kunnen hierdoor afwijken t.o.v. uw woning. Dit geldt ook voor de gespiegelde woningen.

*positie mv ventielen indicatief
*positie en afmeting radiatoren indicatief

Uitvoering:

KBK bouw

Morseweg 1

T +31299 - 367322

1131 PE

Volendam

E info@kbkbouwgroep.nl

Technische uitwerking:

TBE-ZA

architecten & ingenieurs

Julianaweg 141, 1131 DH Volendam

+31299-363468, info@tbe-za.nl



optie-A.01


Getekend	Gewijzigd	Datum	Project	82 WONINGEN TE MIDDENBEEEMSTER plan "DE KEIZER" fase 8
F.S.			Onderdeel	OPTIE TEKENING begane grond en gevels Type A Rijwoningen (5400)
Datum			Opdrachtgever	KBK Bouw B.V. Morseweg 1, 1131 PE VOLENDAM
01-07-2020				
Schaal				
1:50/100				
Formaat				
841x594				

CADINFO: G:\5761-82 woningen De Keyser KBK\Tekeningen\5761 Revit\5761-rijwoningen_opties.rvt




deze optie kan niet worden gekozen i.c.m.
vloerverwarming op de verdieping.

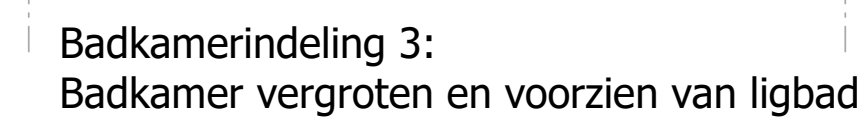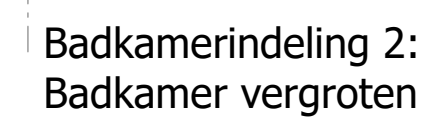


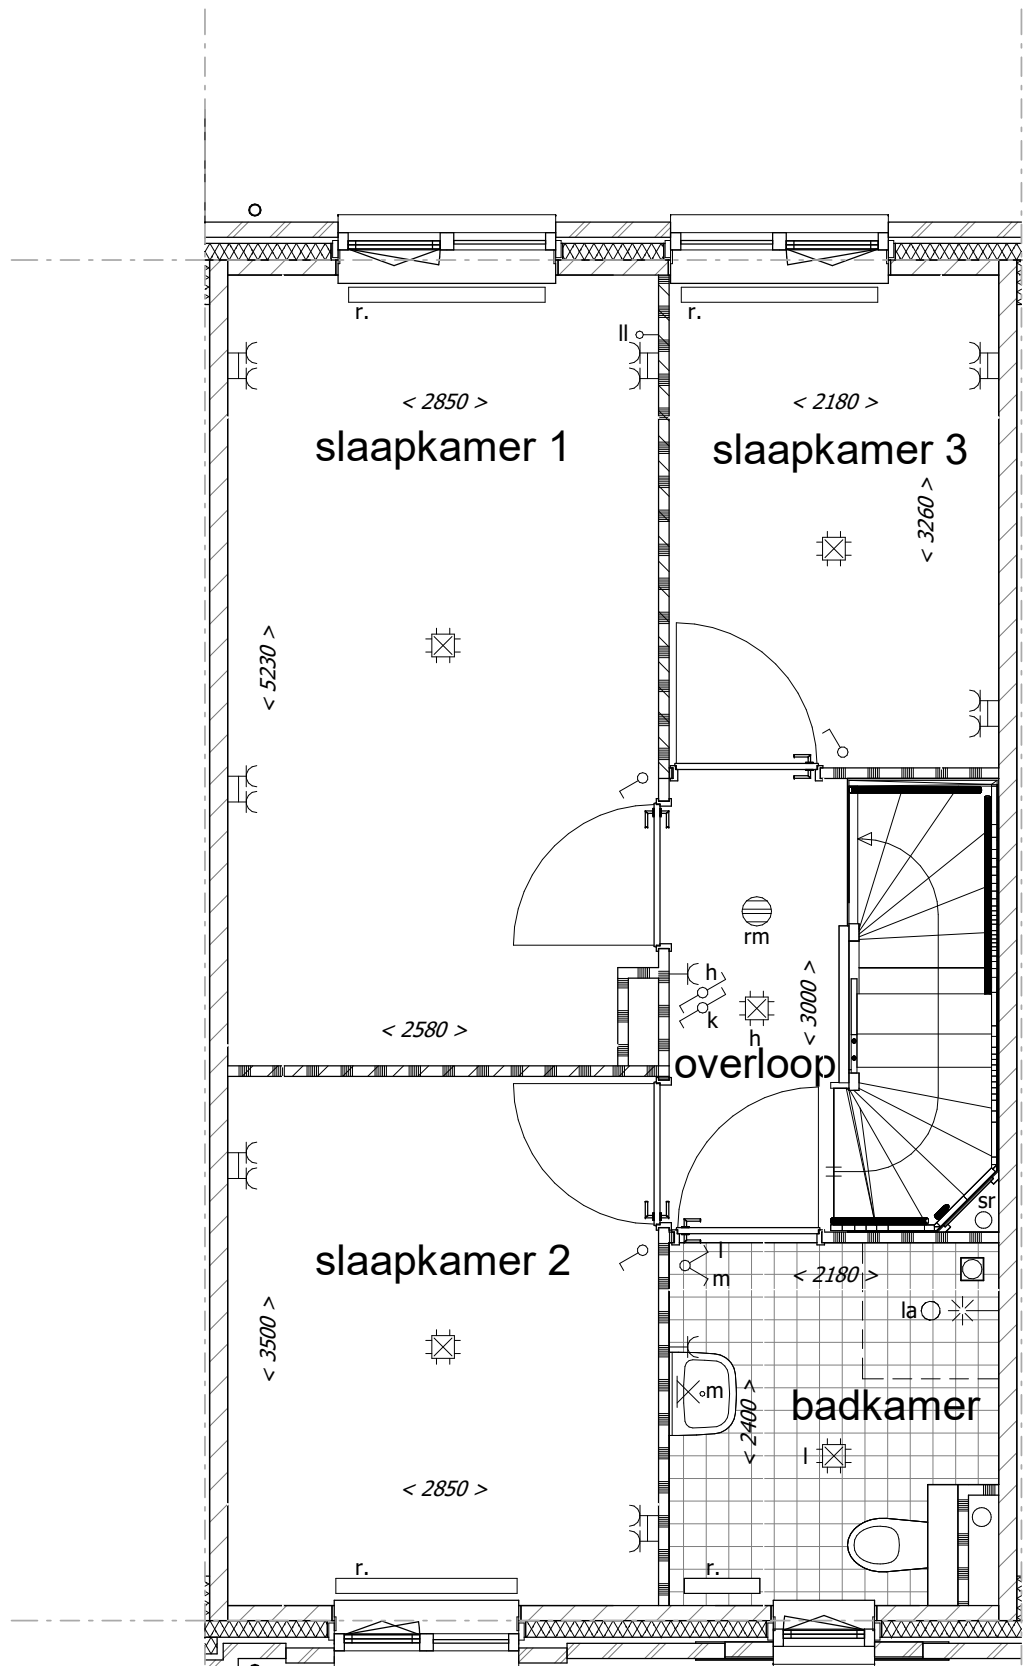


Standaard indeling
1e verdieping.

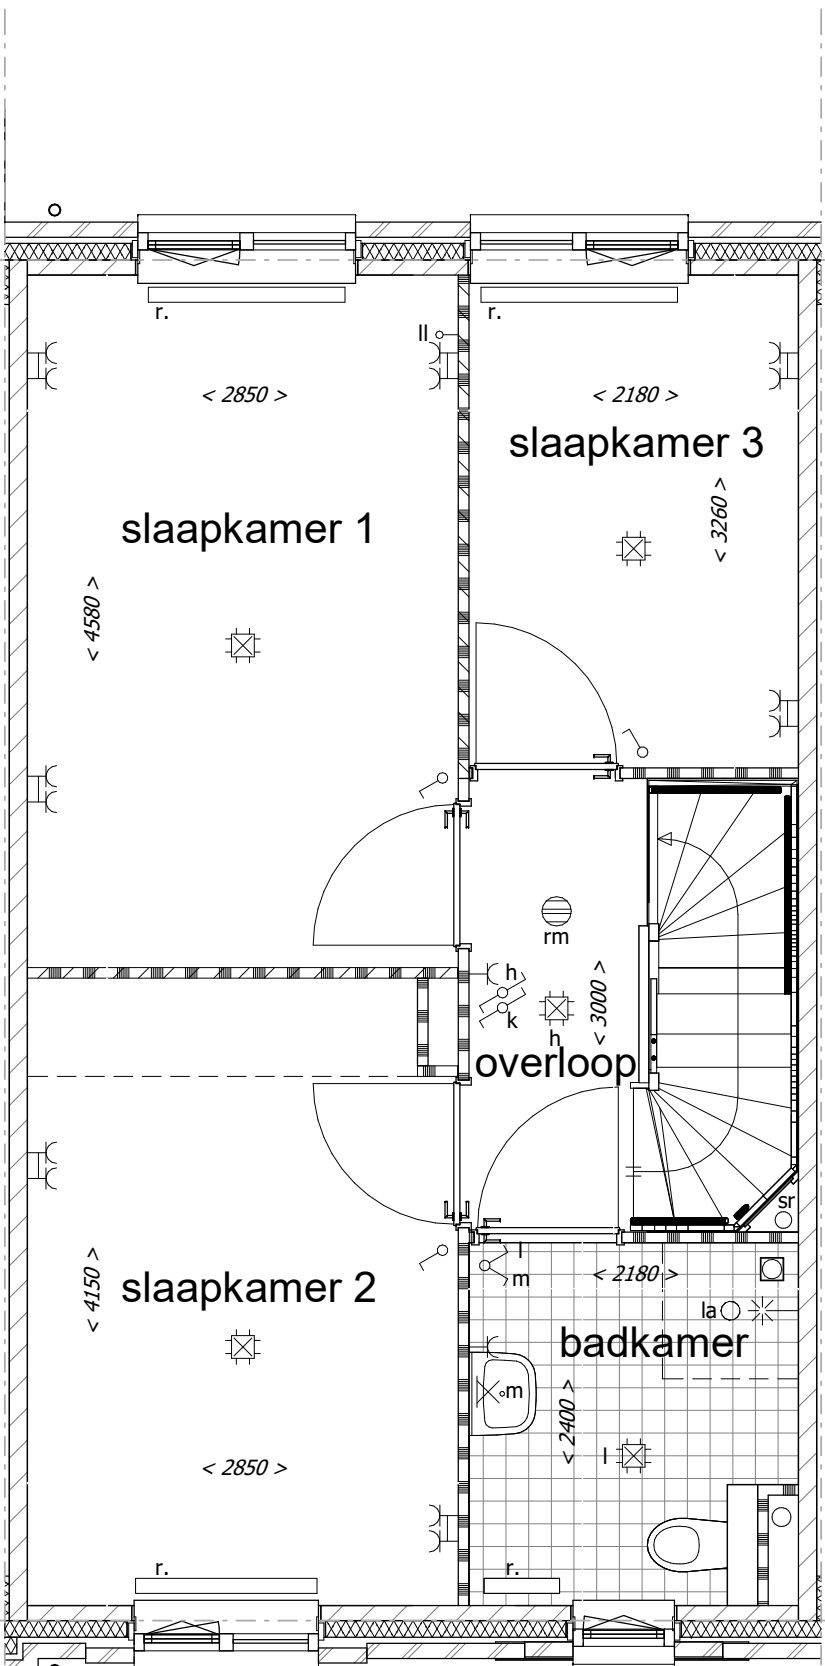


Indeling 1:
Slaapkamer voorzijde vergroten.

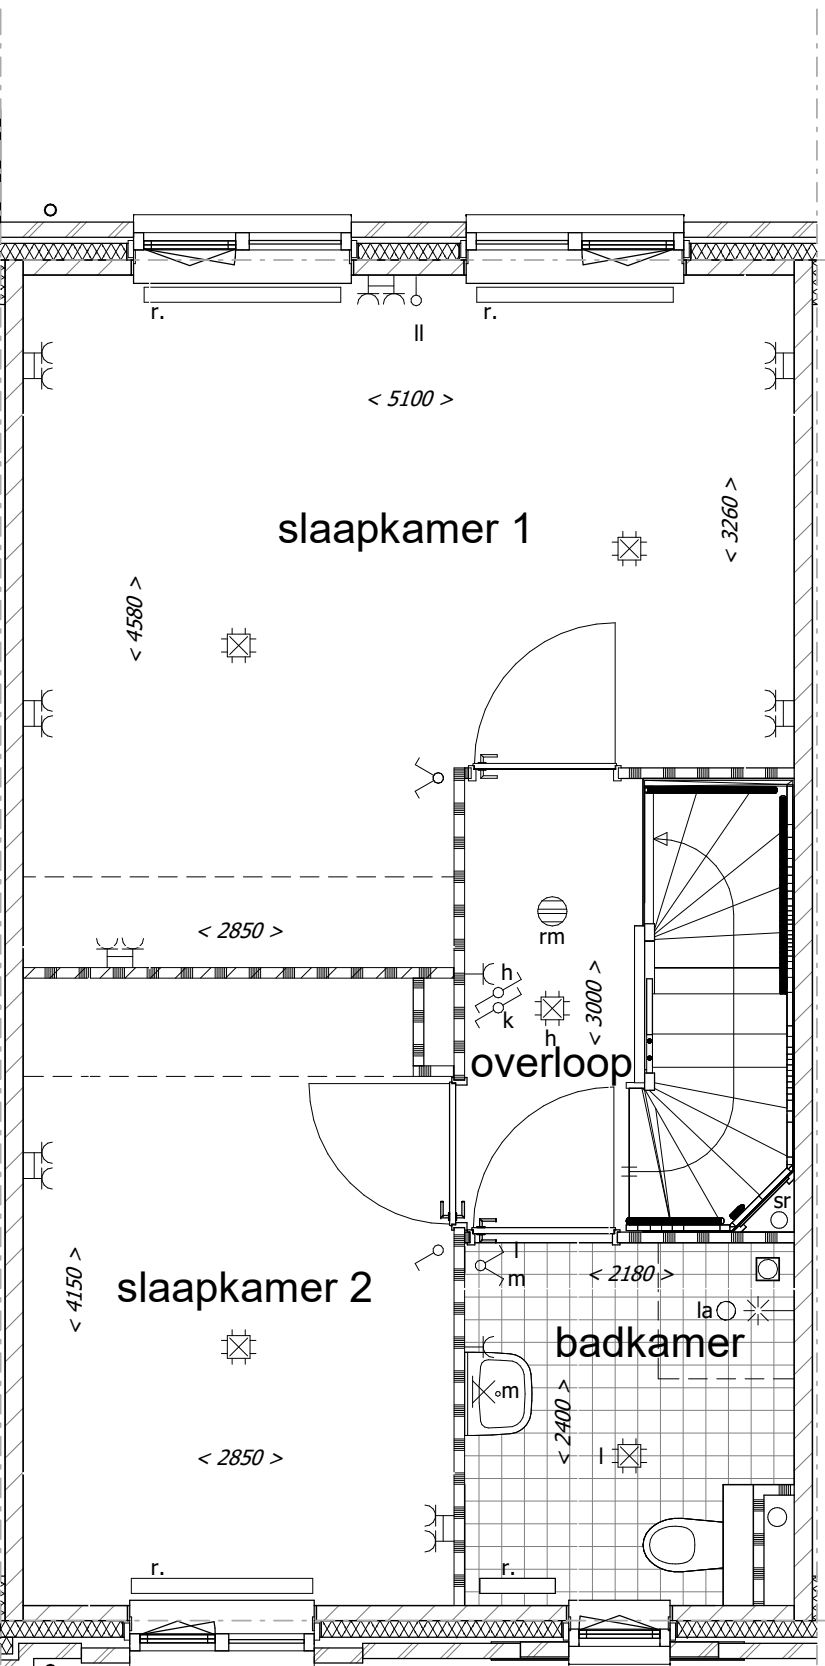

Indeling 2:
Slaapkamers voorzijde vergroten
inclusief slaapkamer achterzijde
samenvoegen (deur achter).

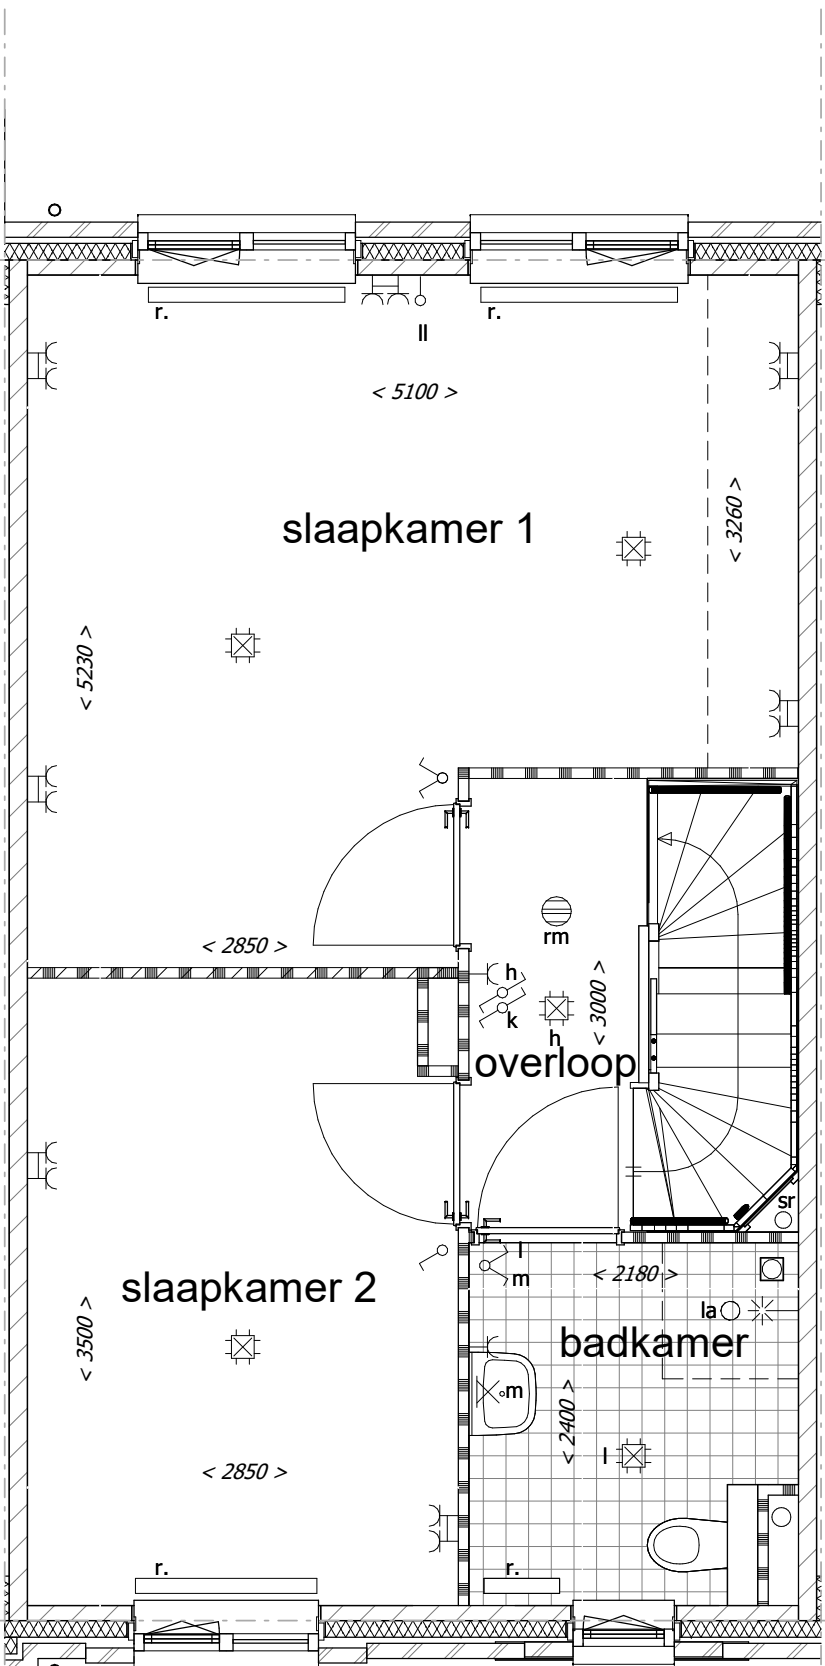

Indeling 3:
Slaapkamervoorzijde vergroten,
inclusief slaapkamer achterzijde
samenvoegen (deur dwars).

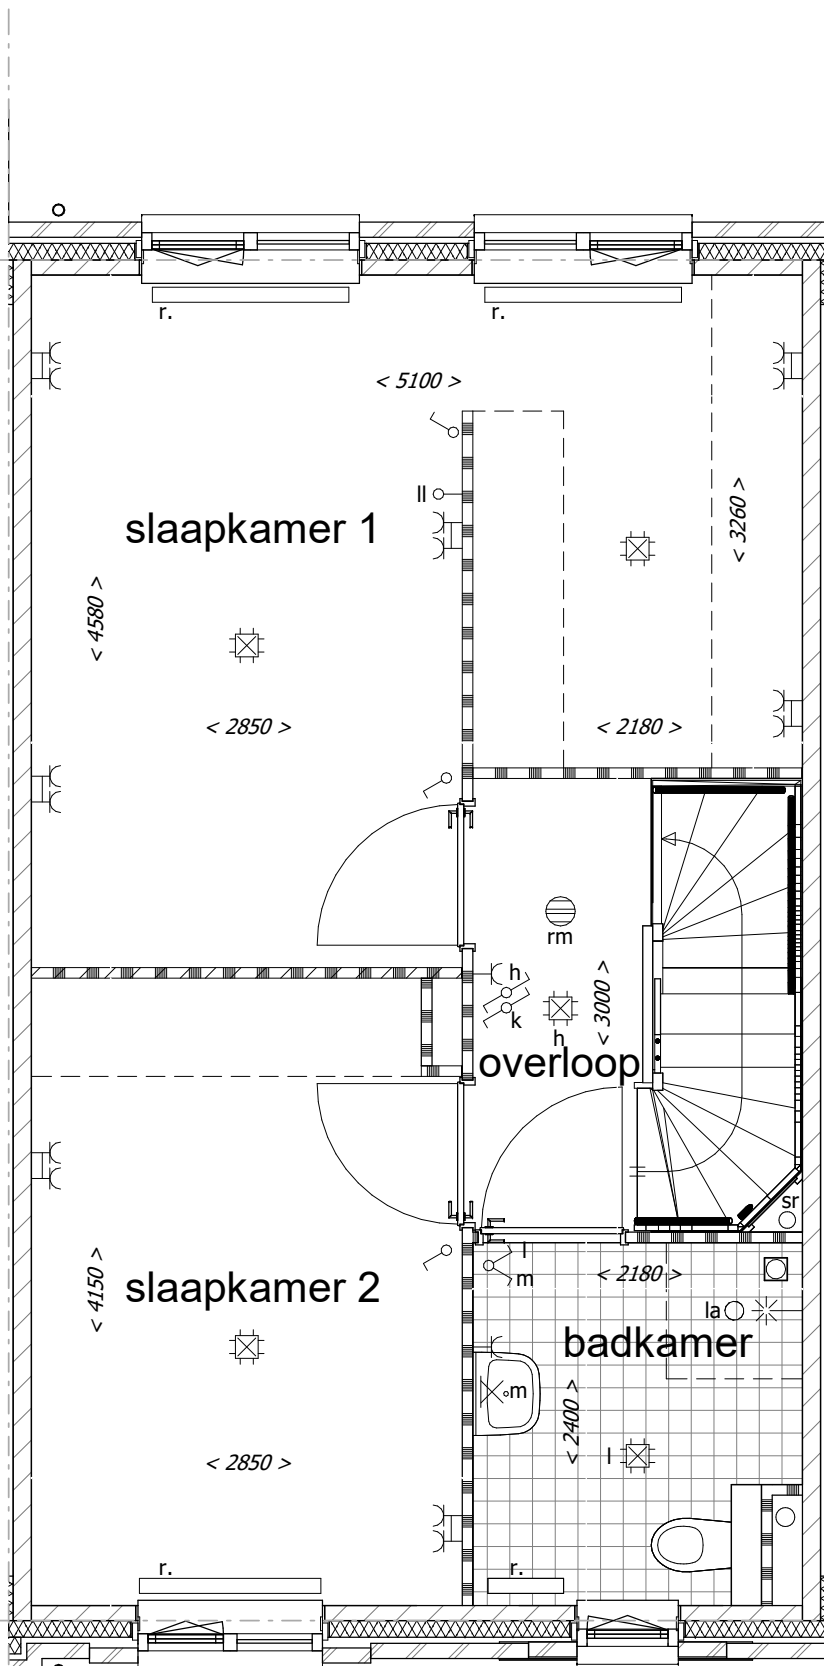

Indeling 4:
Slaapkamer voorzijde vergroten,
inclusief slaapkamers achterzijde
samenvoegen (deur dwars).
inclusief inloopkast (excl. kastinrichting).

Renvooi Algemeen


	= gevelsteen		= kalkzandsteen		= separatiwand
	= isolatie		= separatiwand		= beton prefab
wt	= mogelijke plaats wasautomaat				sr = standleiding riool
mvk	= mechanisch ventilatiekanaal				rm = rookmelder
mu	= mechanische ventilatieunit				pv = zonnepaneel
vr	= ventilatie rooster				ov = omvormer zonnepanelen
la	= ventiel luchtafvoer (indicatief)				r. = radiator
mk	= meterruimte (met groepenkast en opstelling stadsverwarming)				(positie en afmeting indicatief)
vl	= vloerluik			LS	= leiding schacht
vd	= verdeler vloerverwarming				
k.in	= plaats keukeninrichting				
kk	= mogelijke plaats koelkast				

Renvooi Elektra


	= enkelpolige schakelaar		= lichtpunt plafond
	= wisselschakelaar		= lichtpunt wand
	= serieschakelaar (enkelpolig)		b/vw = loze leiding boiler/vaatwasser
	= serieschakelaar (wissel)		= loze leiding
	= serieschakelaar (enkelpolig / wissel)		th = cv thermostaat
	= CO2 sturing mechanische ventilatie		= signaalgong
	= wandcontactdoos t.b.v. elektrisch koken		= beldrukker
	= wandcontactdoos		rm = rookmelder
	= wandcontactdoos vloerverwarming unit		
	= wandcontactdoos stadsverwarming		
	= dubbele wandcontactdoos (opbouw)		
	= dubbele wandcontactdoos (inbouw)		
	= wandcontactdoos t.b.v. eventuele afzuigkap		

De optionele indelingen zijn afgebeeld in de tekening van
bouwnummer 873.
De gevels en gevelkozijnen kunnen hierdoor afwijken t.o.v. uw
woning. Dit geldt ook voor de gespiegelde woningen.


*positie mv ventielen indicatief
*positie en afmeting radiatoren indicatief

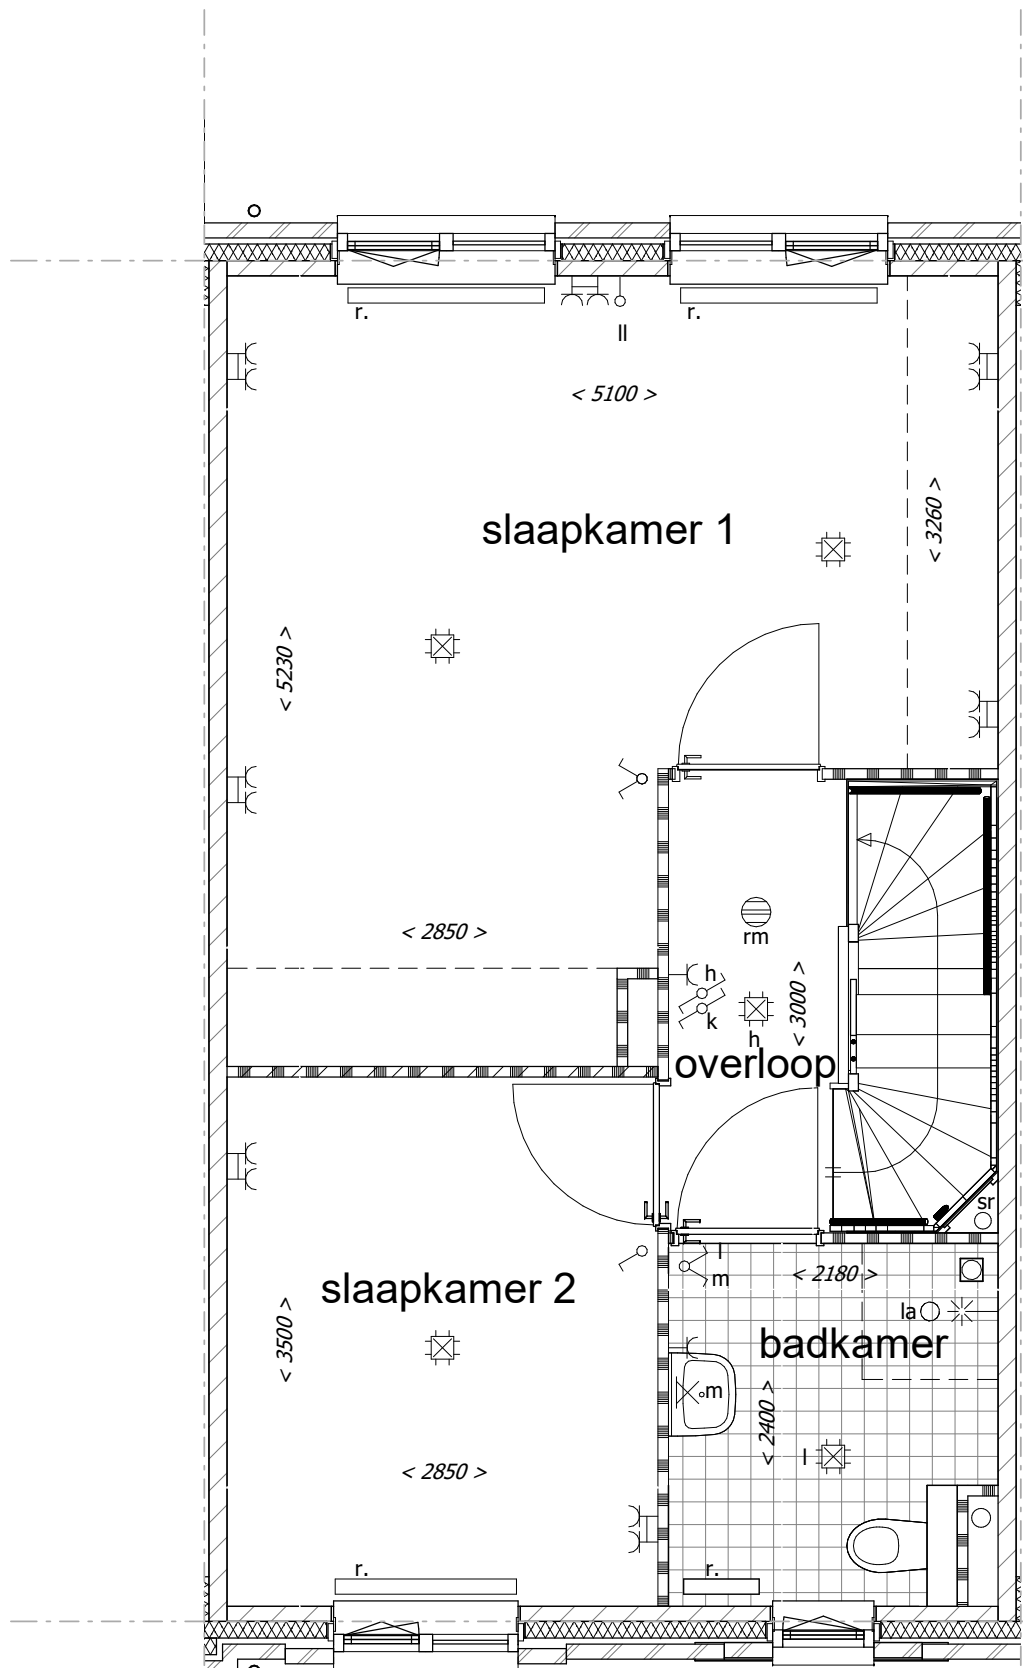


indeling 5:
Slaapkamers achterzijde
samenvoegen (deur achter)

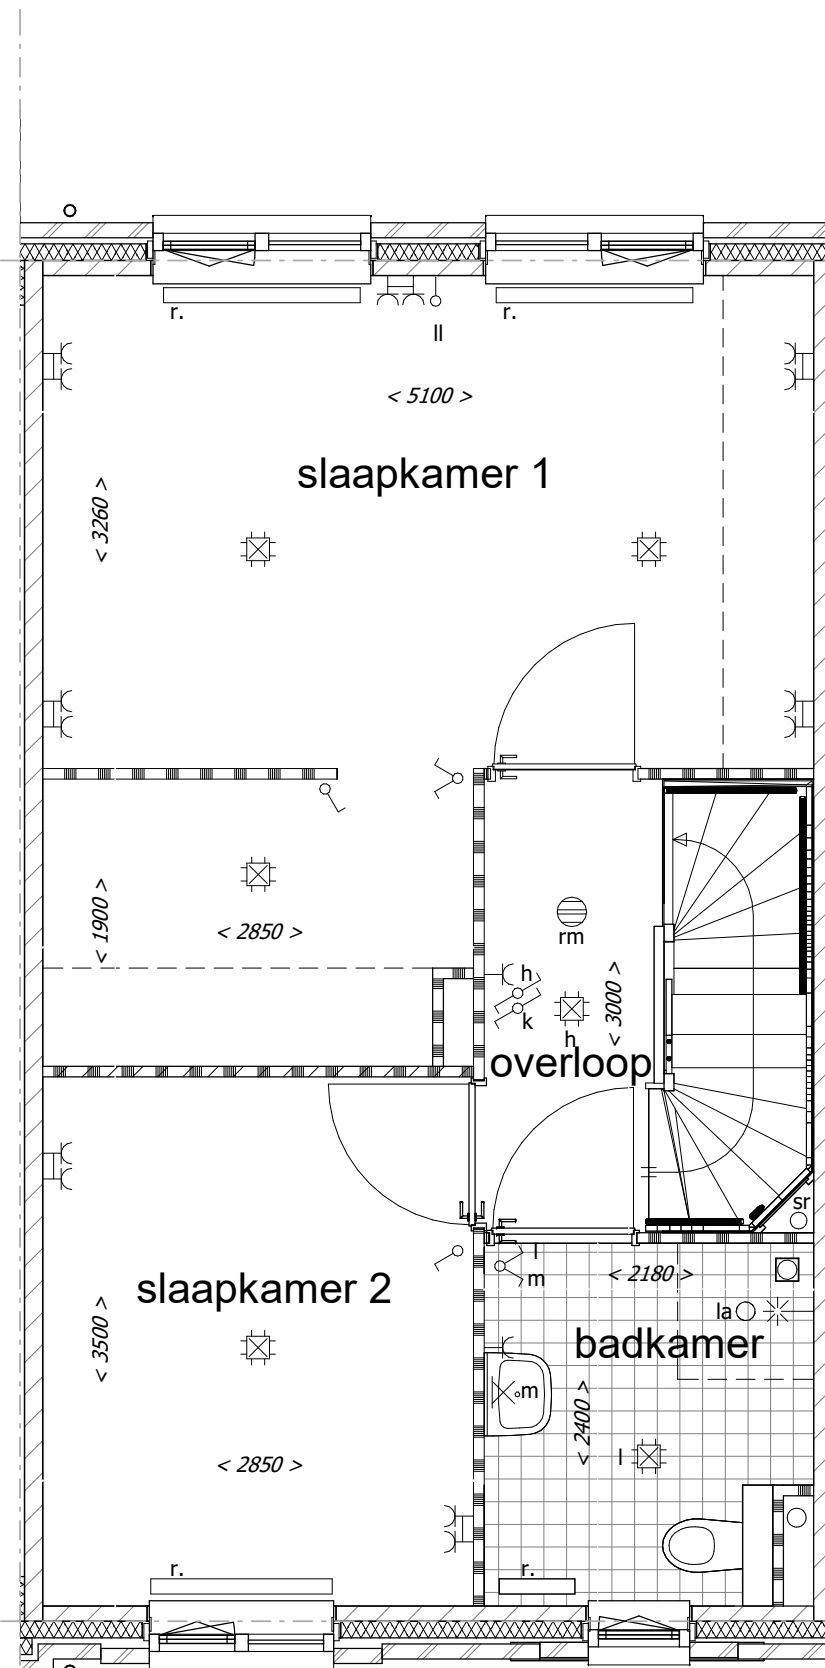

Indeling 6:
Slaapkamers achterzijde samenvoegen
(deur achter) inclusief inloopkast
(excl kastinrichting)

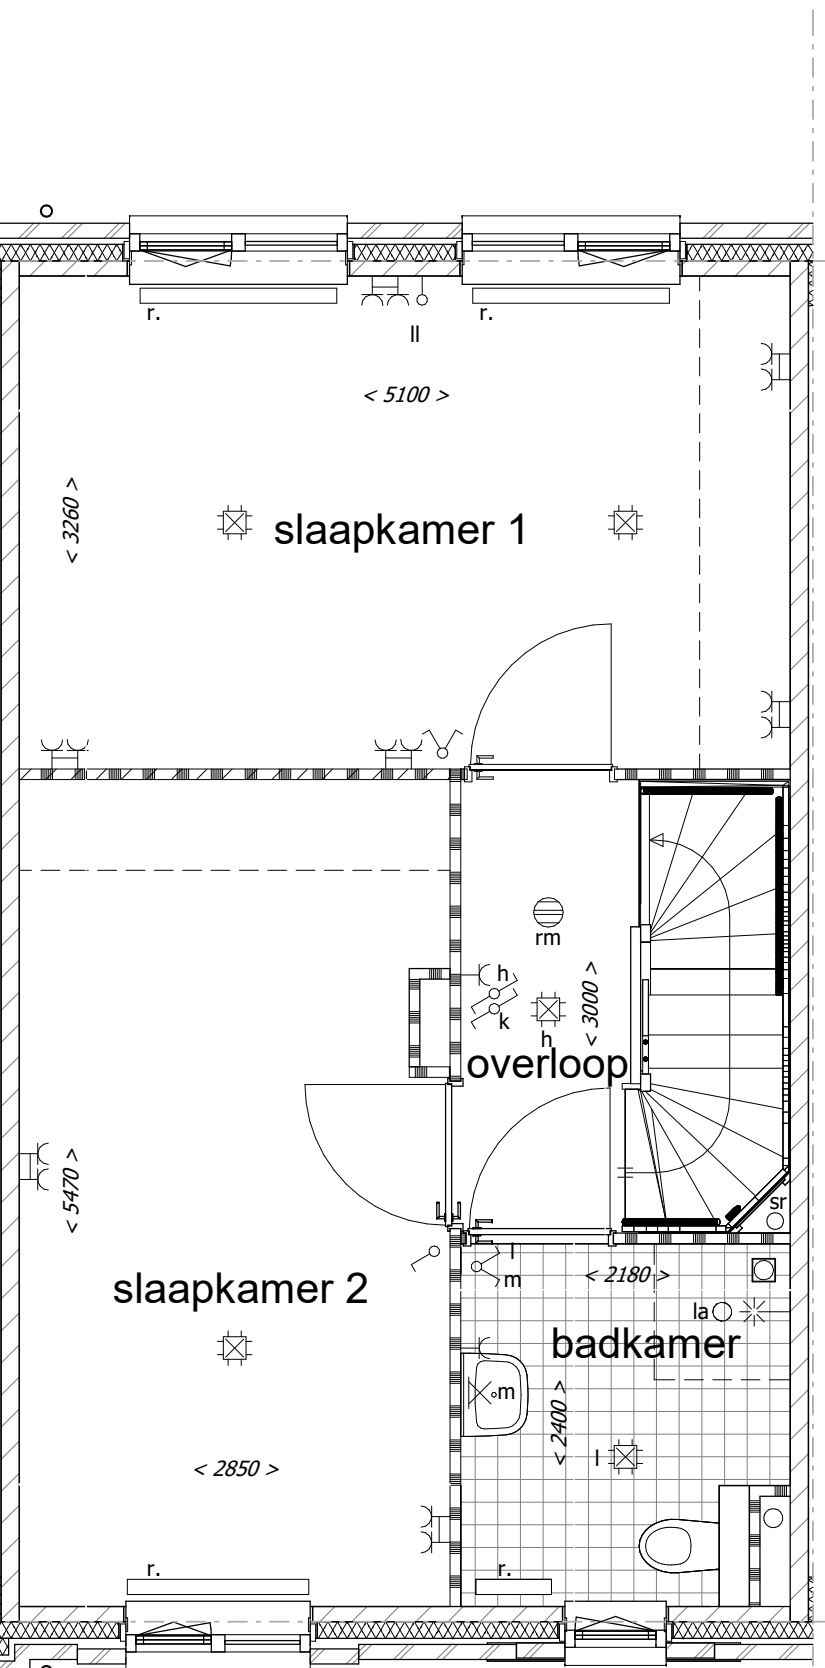

Indeling 7:
Slaapkamers achterzijde
samenvoegen (in één lijn)

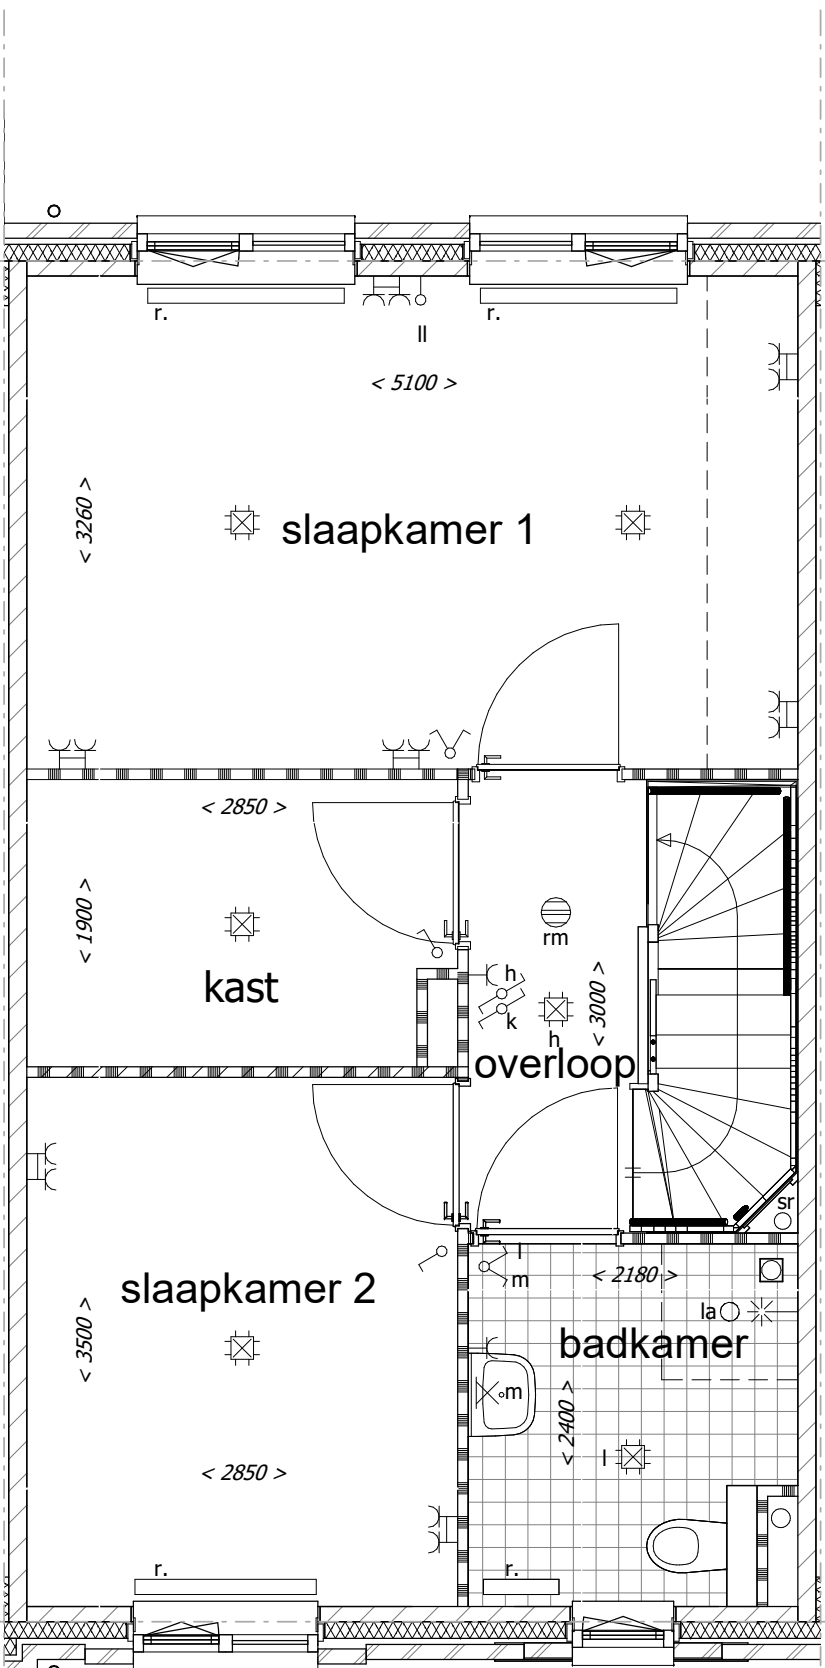

Indeling 8:
Slaapkamers achterzijde
samenvoegen (in één lijn)
inclusief kast op overloop.

Uitvoering:



► Morseweg 1
T +31299 - 367322


1131 PE Volendam
E info@kbkbouwgroep.nl

Technische uitwerking:




Julianaweg 141, 1131 DH Volendam
+31299-363468, info@tbe-za.nl


Getekend	Gewijzigd	Datum	Project	82 WONINGEN TE MIDDENBEEEMSTER plan "DE KEIZER" fase 8
F.S.			Onderdeel	OPTIE TEKENING
Datum				1e verdieping (optie indelingen 1 t/m 8)
01-07-2020				Type A Rijwoningen (5400)
Schaal			Oprichtgever	KBK Bouw B.V.
1:50				Morseweg 1, 1131 PE VOLENDAM
Formaat				
1000x594				

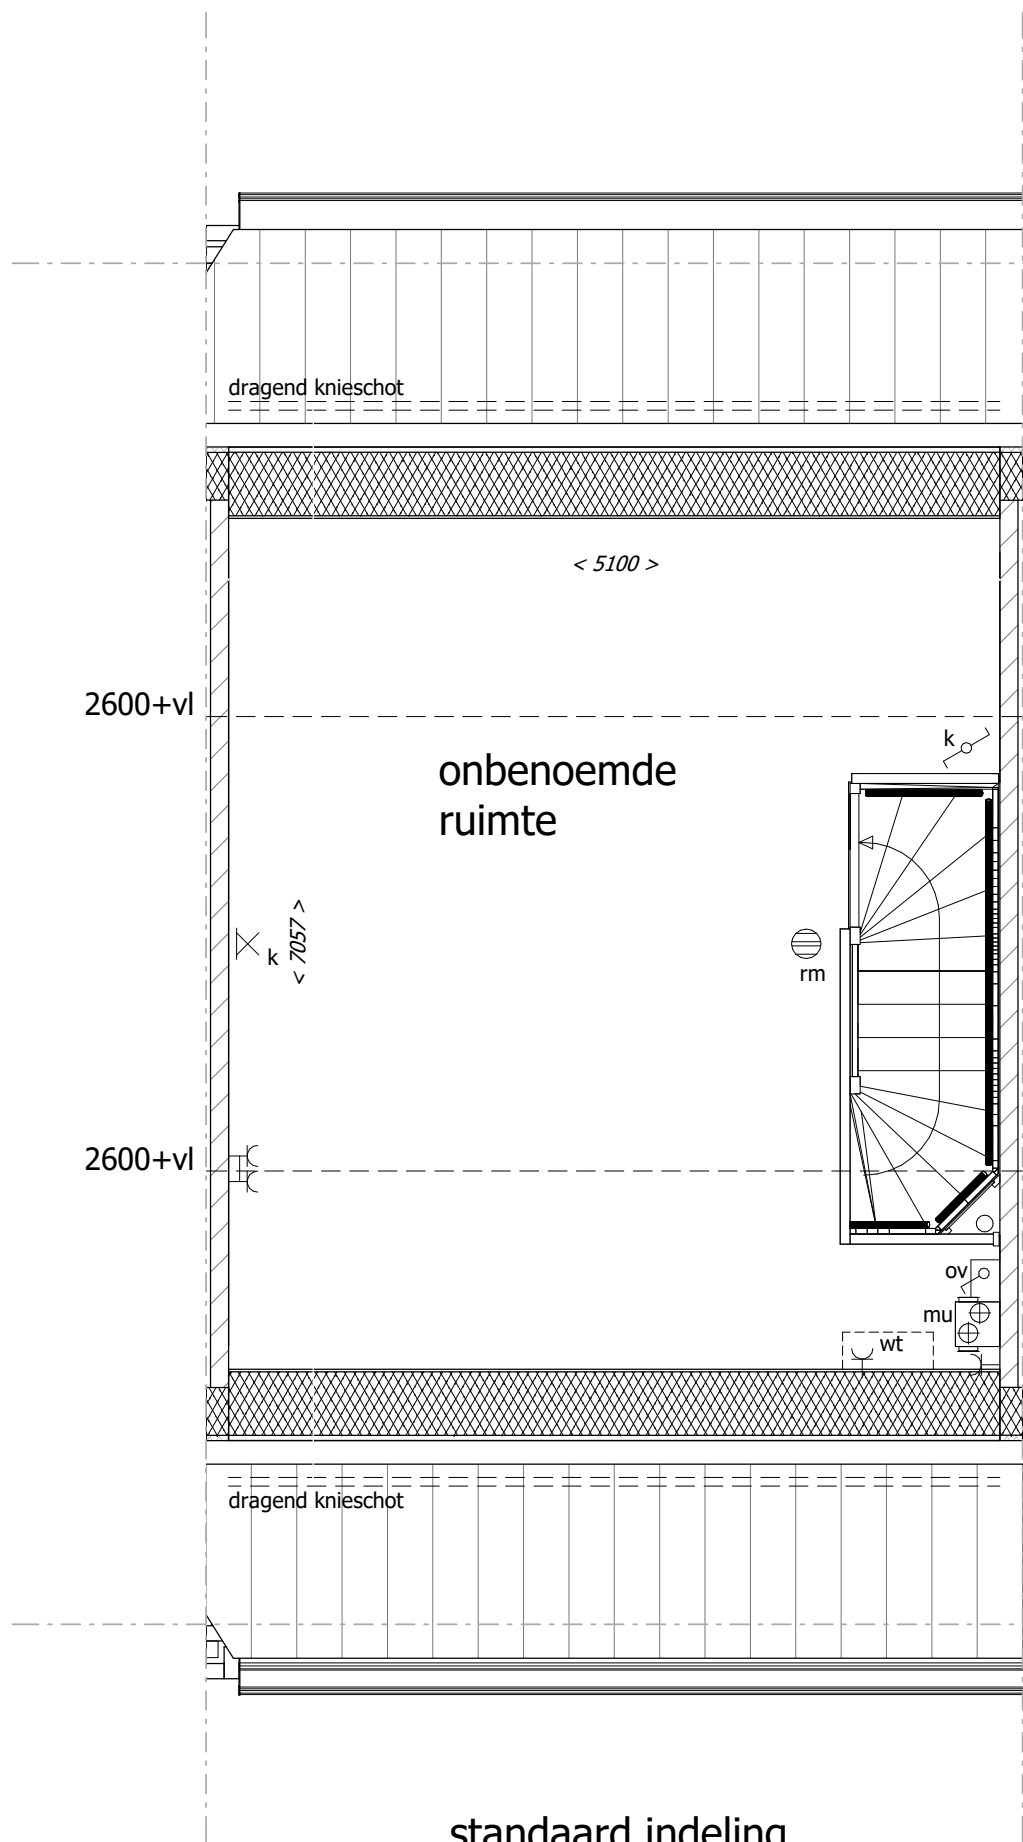


standaard indeling

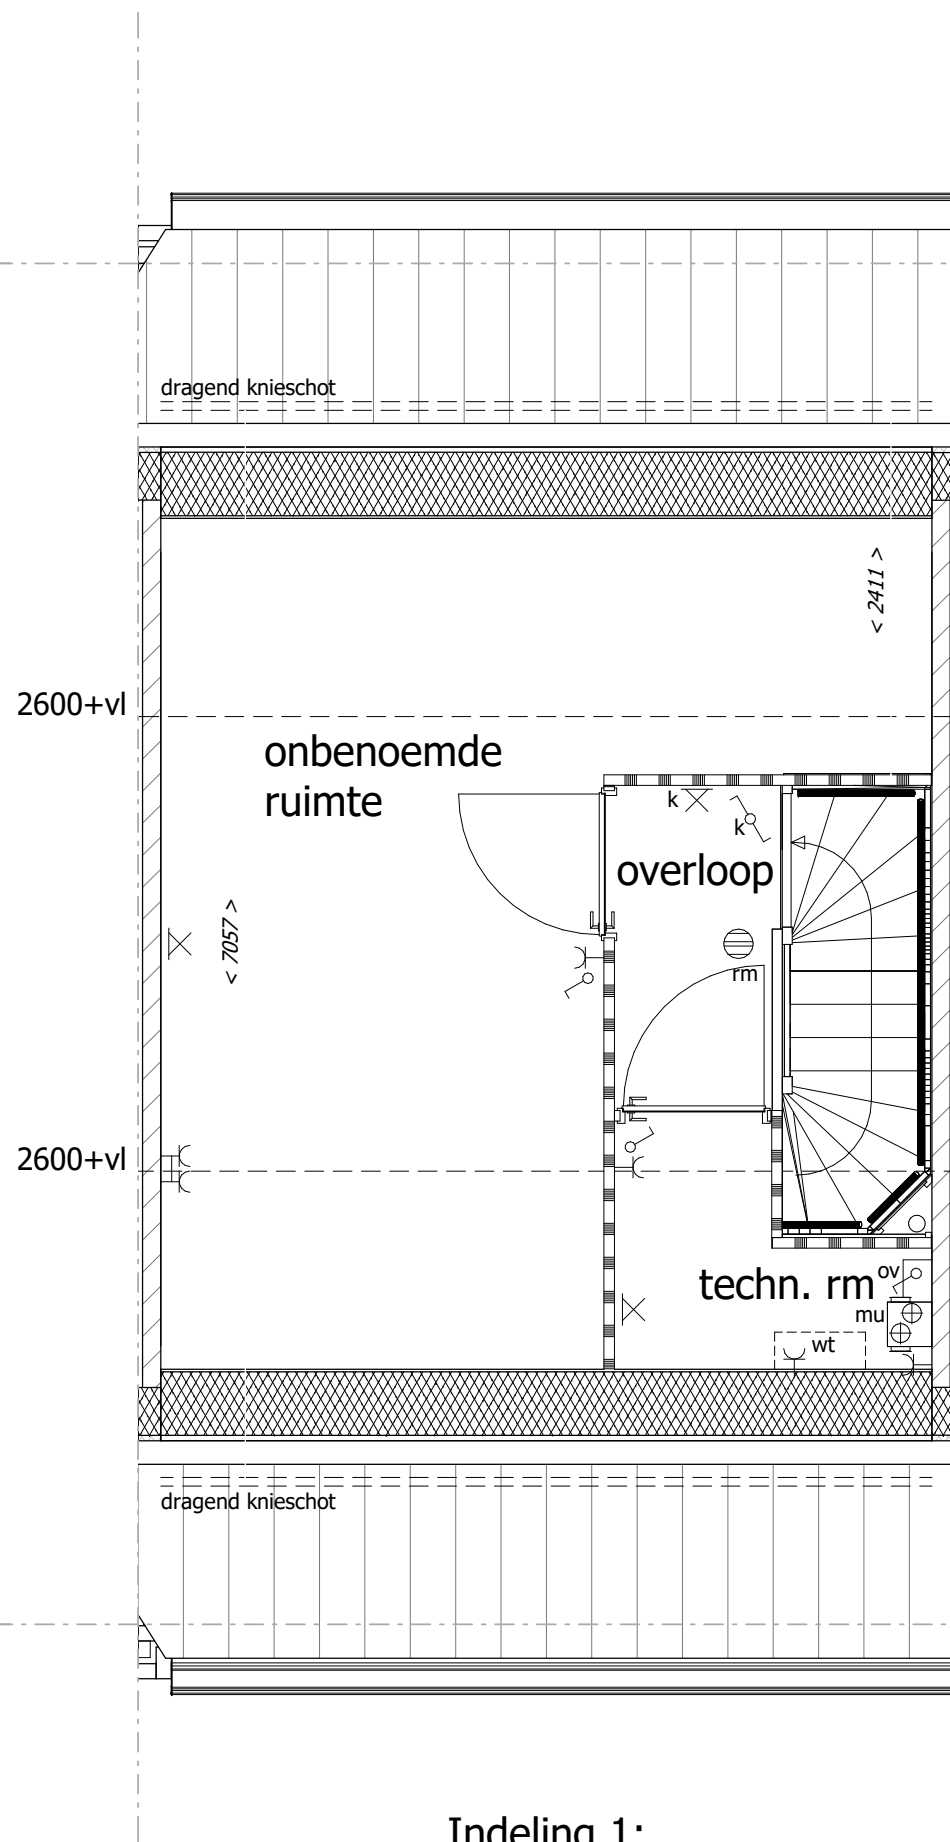


Indeling 1:
- technische ruimte

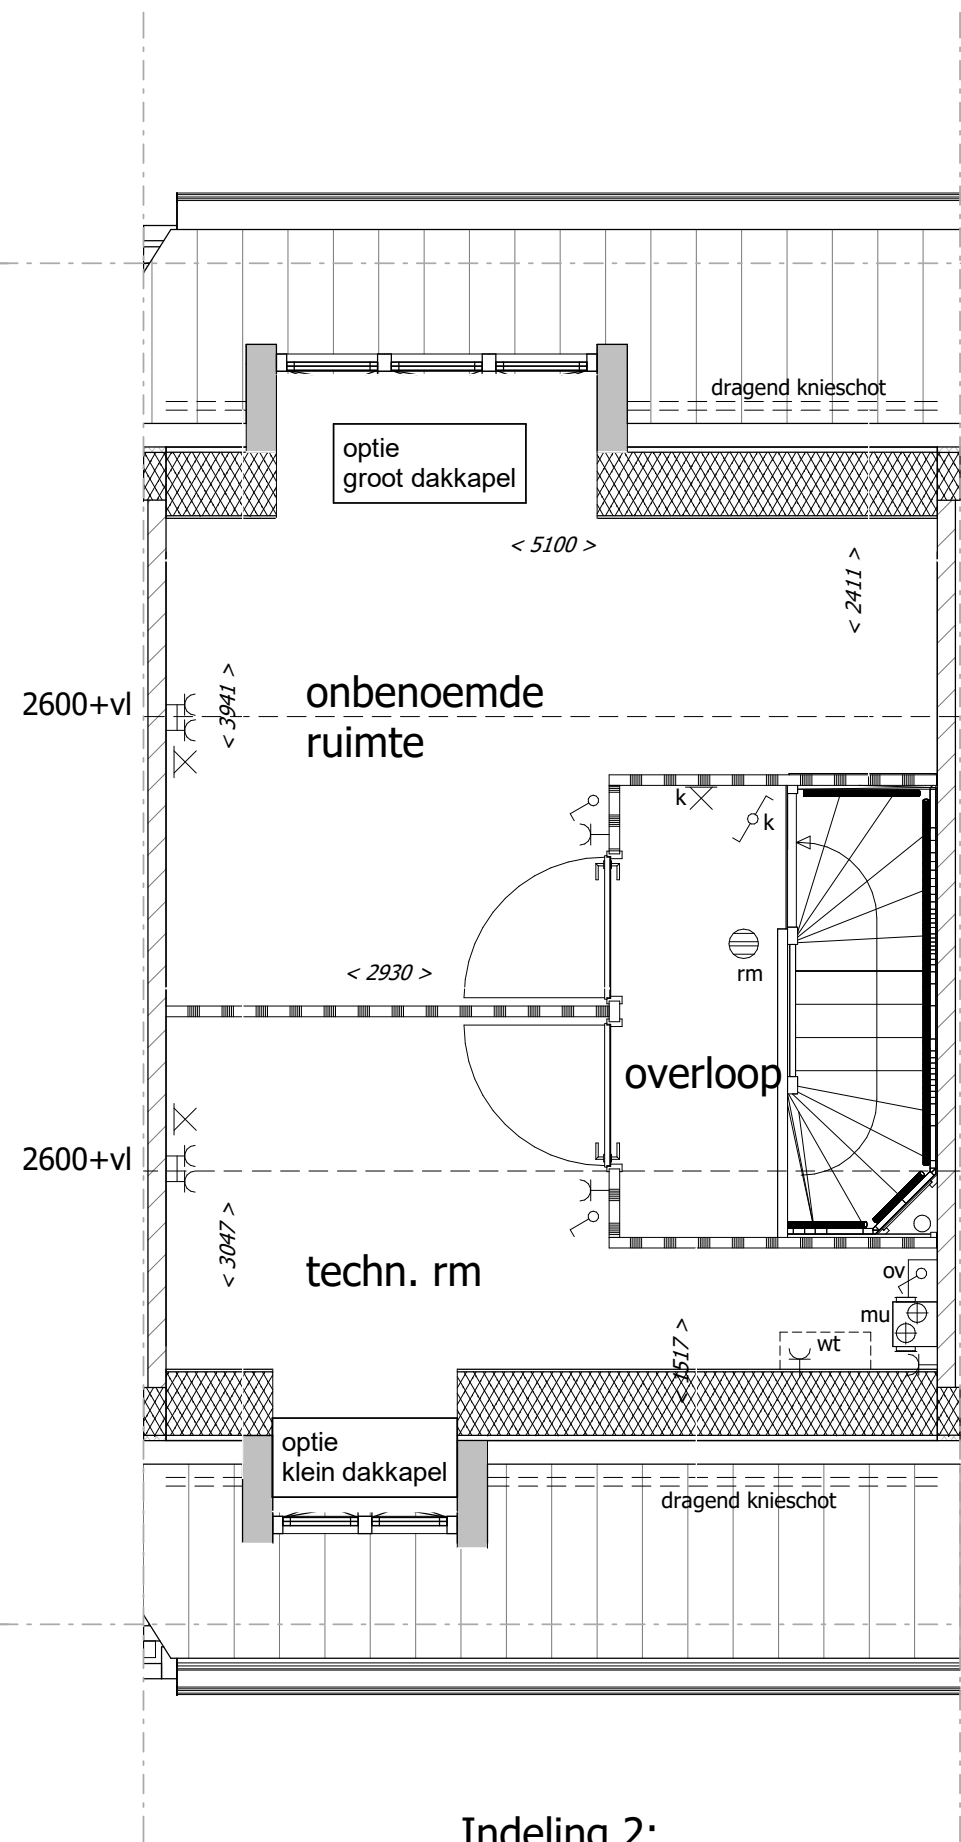


Indeling 2:
- technische ruimte woningbreedt met extra nis
- optie dakkapel voor en achtergevel

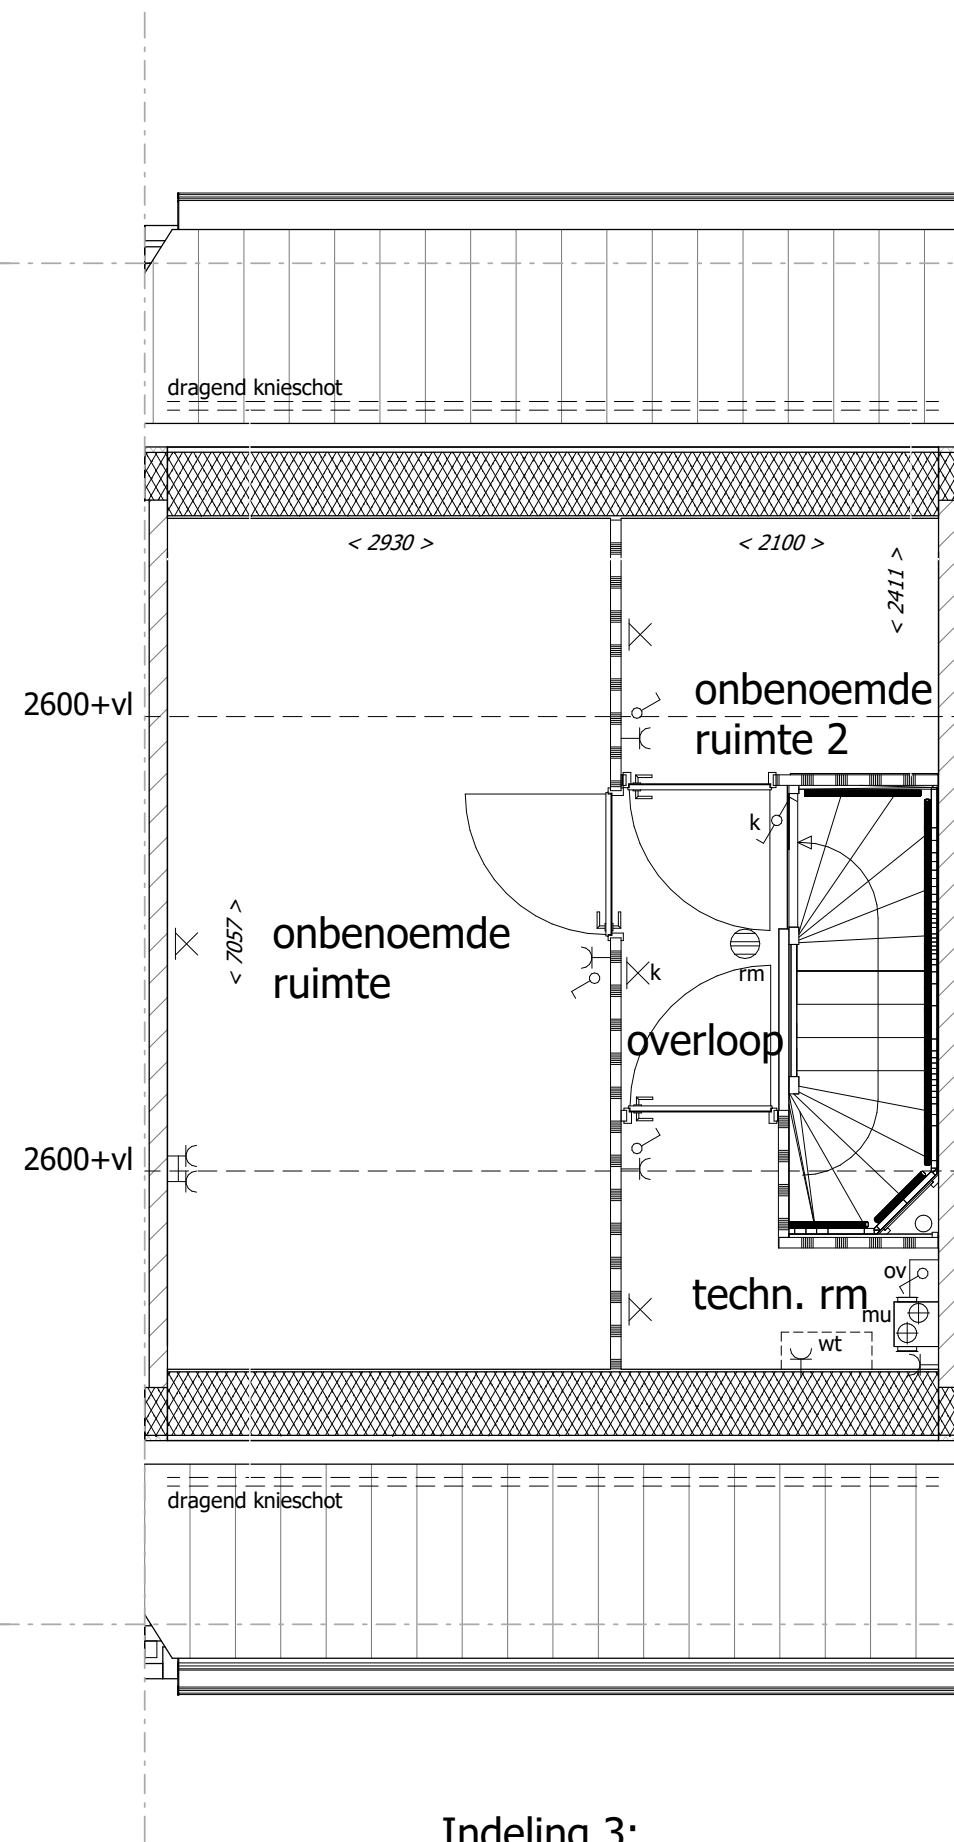

Indeling 3:
- technische ruimte
- grote onbenoemde ruimte
- kleine onbenoemde ruimte

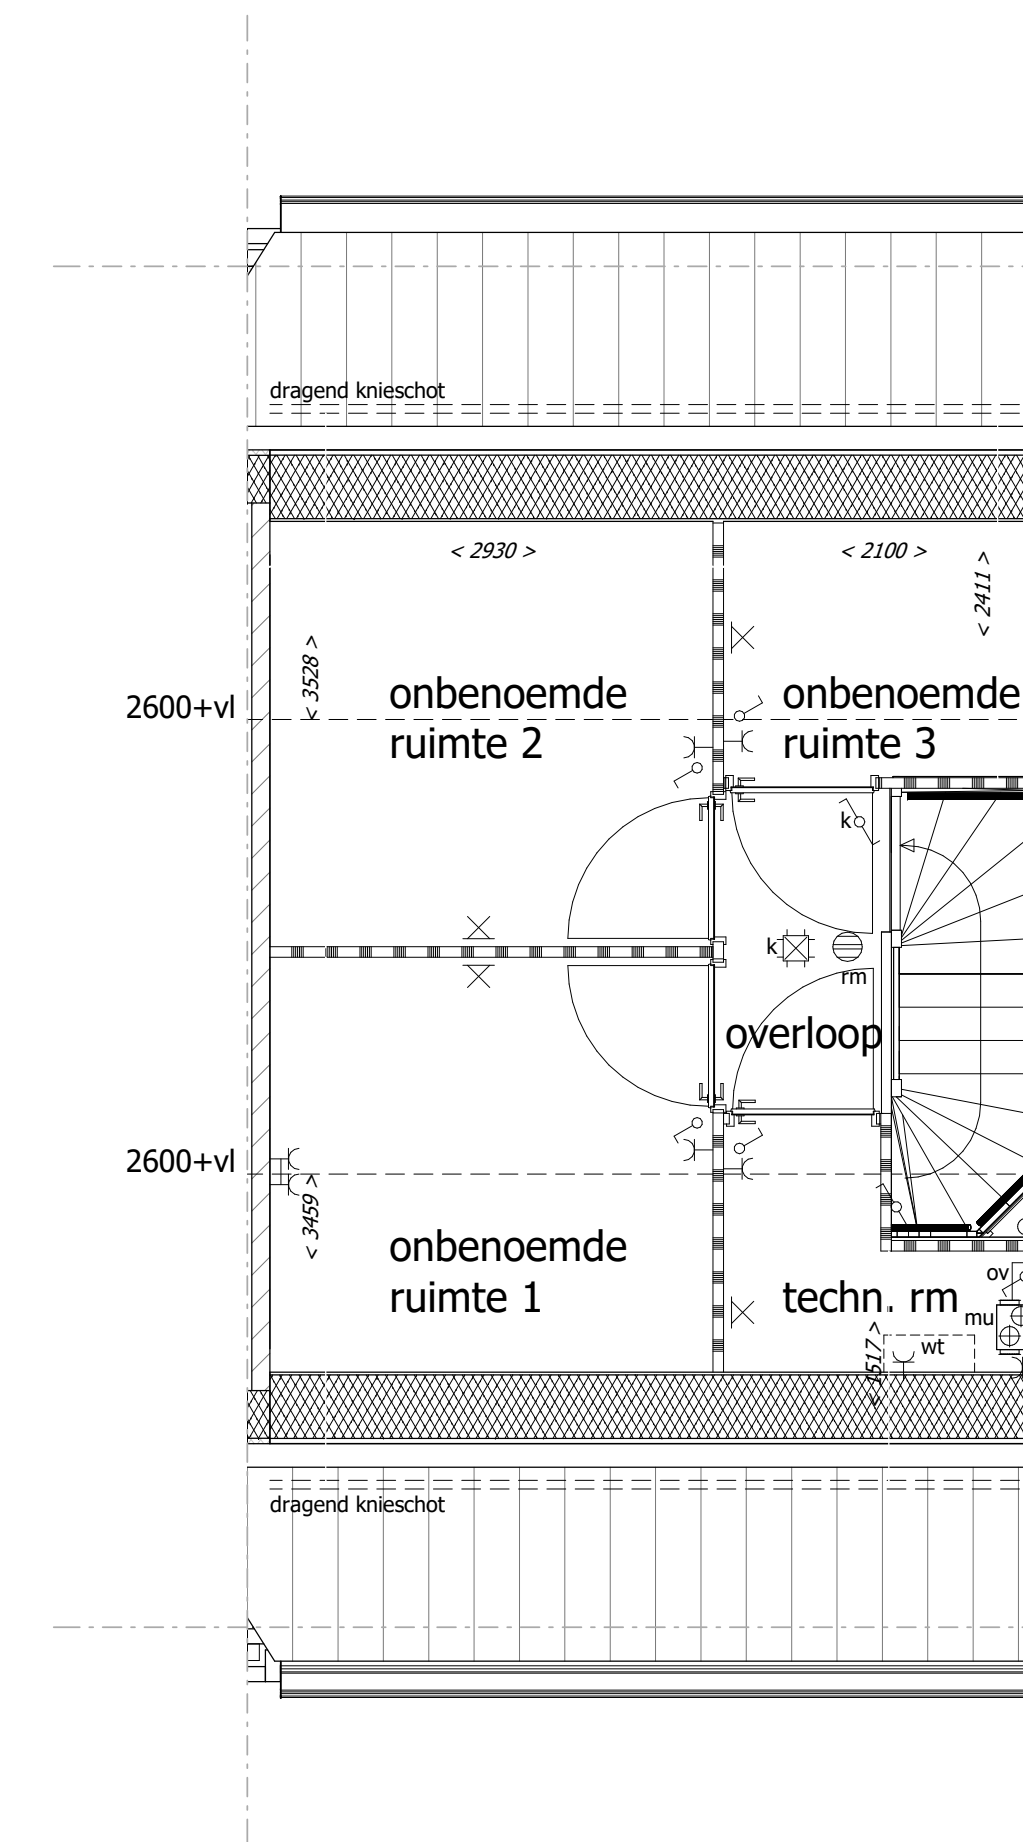

Indeling 4:
- technische ruimte
- twee grote onbenoemde ruimtes
- kleine onbenoemde ruimte

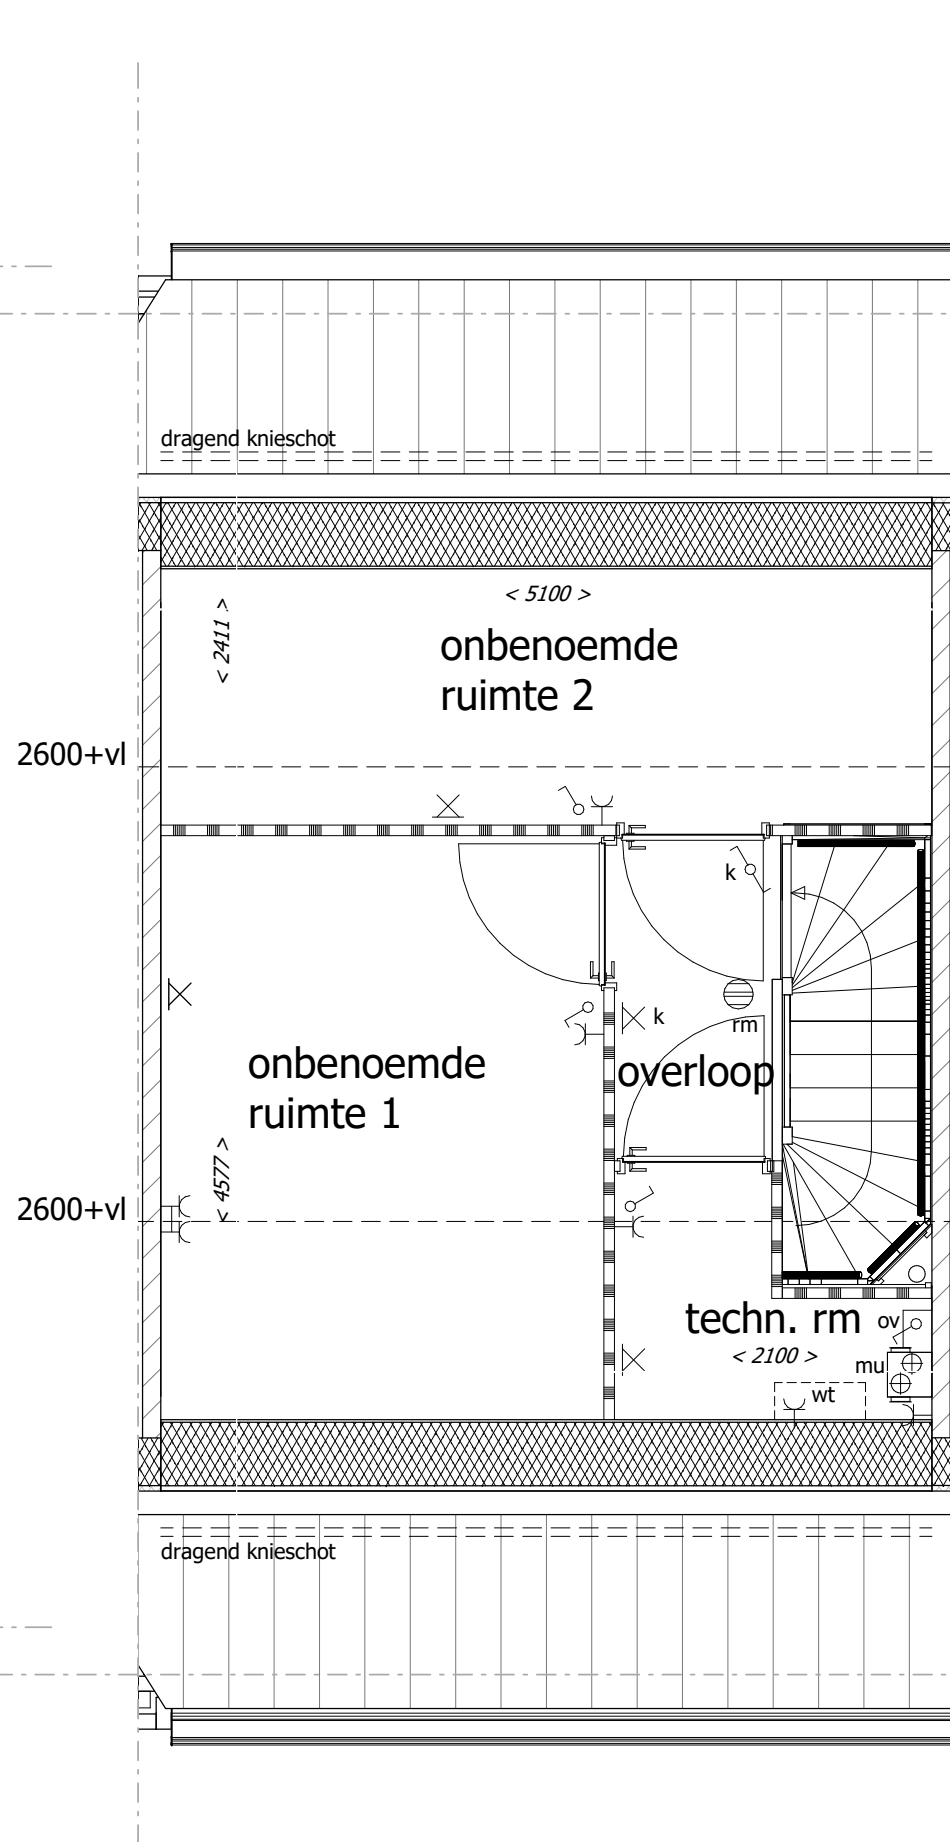

Indeling 5:
- technische ruimte
- twee grote onbenoemde ruimtes

Renvooi Algemeen

	= gevelsteen		= kalkzandsteen		= separatiwand
	= isolatie		= separatiwand		= beton prefab
wt	= mogelijke plaats wasautomaat				= onbenoemde ruimte als gevolg van krijtstreepmethode
mvk	= mechanisch ventilatiekanaal				
mu	= mechanische ventilatieunit				
vr	= ventilatie rooster				
la	= ventiel luchtafvoer (indicatief)				
mk	= meterruimte (met groepenkast en opstelling stadsverwarming)				
vi	= vloerluis				
vd	= verdeler vloerverwarming				
k.in	= plaats keukeninrichting				
kk	= mogelijke plaats koelkast				
		sr	= standleiding riool		
		rm	= rookmelder		
		pv	= zonnepaneel		
		ov	= omvormer zonnepanelen		
		r.	= radiator (positie en afmeting indicatief)		
		LS	= leiding schacht		

Renvooi Elektra

	= enkelpolige schakelaar		= lichtpunt plafond
	= wisselschakelaar		= lichtpunt wand
	= serieschakelaar (enkelpolig)		= loze leiding boiler/vaatwasser
	= serieschakelaar (wissel)		= loze leiding
	= serieschakelaar (enkelpolig / wissel)		= cv thermostaat
	= CO2 sturing mechanische ventilatie		= signaalgong
	= wandcontactdoos t.b.v. elektrisch koken		= beldrukker
	= wandcontactdoos		= rookmelder
	= wandcontactdoos vloerverwarming unit		
	= wandcontactdoos stadsverwarming		
	= dubbele wandcontactdoos (opbouw)		
	= dubbele wandcontactdoos (inbouw)		
	= wandcontactdoos t.b.v. eventuele afzuigkap		

De optionele indelingen zijn afgebeeld in de tekening van bouwnummer 873.
De gevels en gevelkozijnen kunnen hierdoor afwijken t.o.v. uw woning. Dit geldt ook voor de gespiegelde woningen.

*positie mv ventielen indicatief
*positie en afmeting radiatoren indicatief

Uitvoering:



► Morseweg 1
T +31299 - 367322

1131 PE Volendam
E info@ktkbouwgroep.nl

Technische uitwerking:



Getekend	Gewijzigd	Datum	Project	82 WONINGEN TE MIDDENBEEMSTER plan "DE KEIZER" fase 8
F.S.			Onderdeel	OPTIE TEKENING
Datum				2e verdieping
01-07-2020				Type A Rijwoningen (5400)
Schaal			Opdrachtgever	KBK Bouw B.V. Morseweg 1, 1131 PE VOLENDAM
1:50				
Formaat				
841x594				