


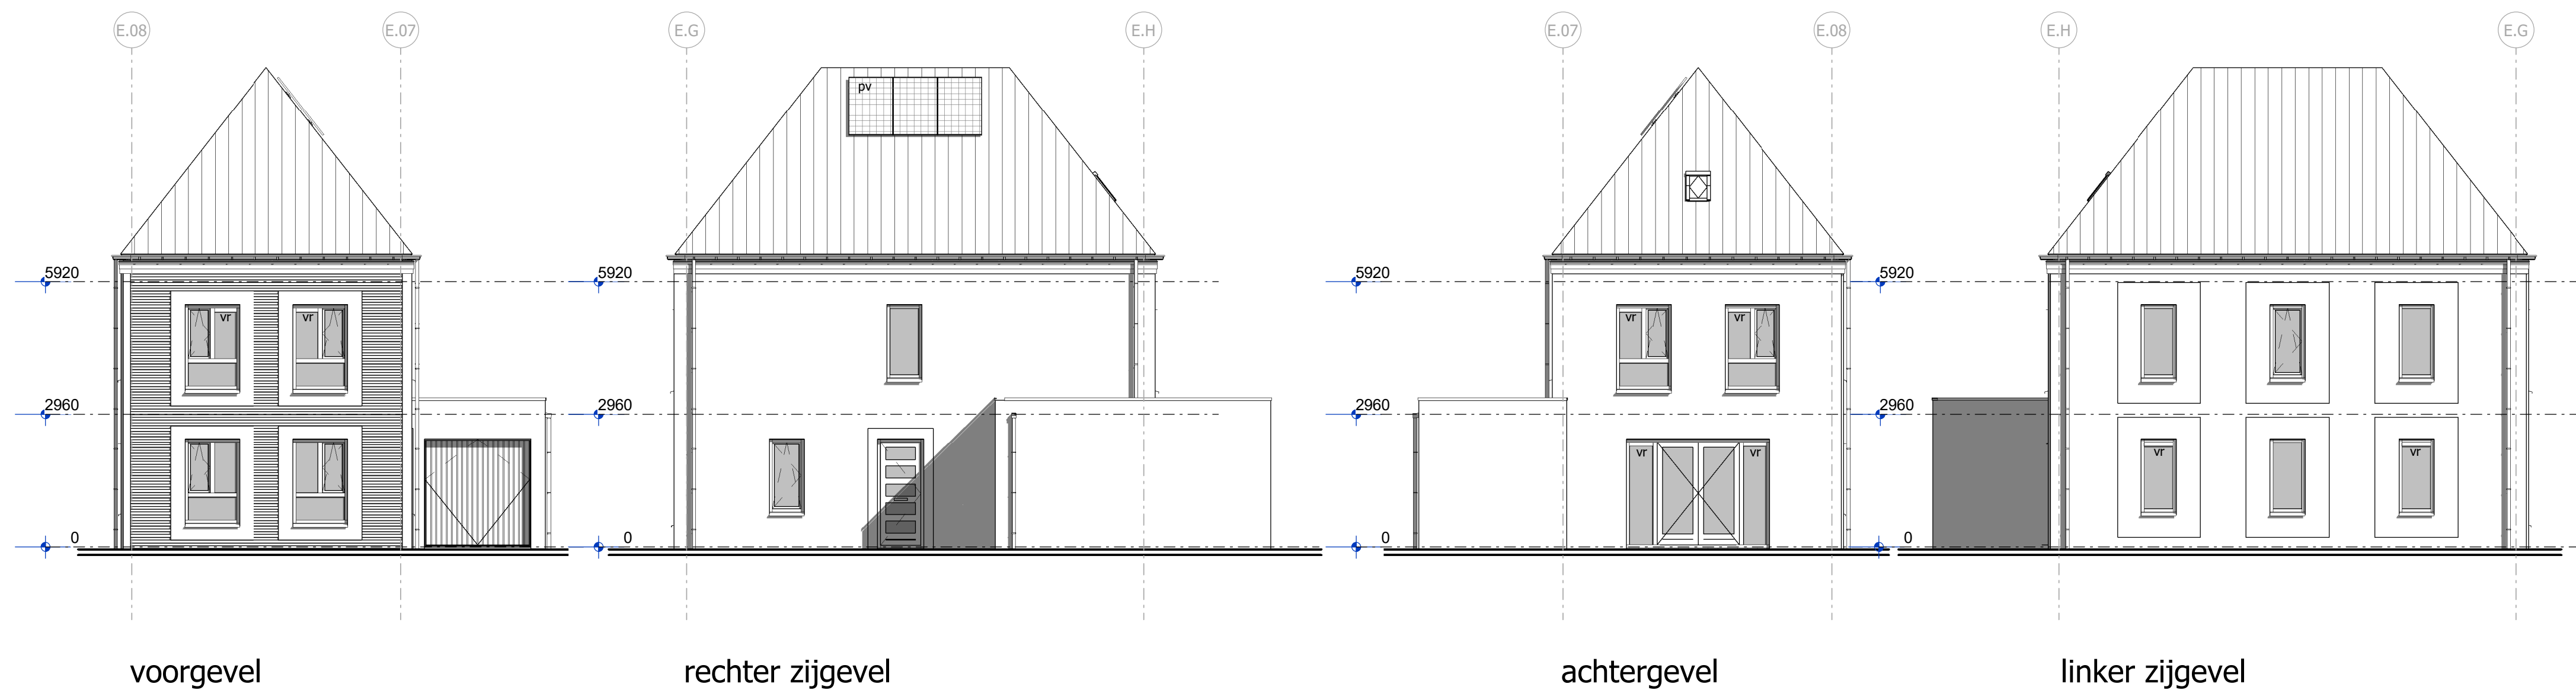

Renvooi Algemeen

- = gevelsteen

= isolatie

= kalkzandsteen

= separatiewand

= separatiwand
- = mogelijke plaats wasautomaat

= mechanisch ventilatiekanaal

= mechanische ventilatieunit

= ventilatie rooster

= ventiel luchtafvoer

= meterruimte (met groepenkast en opstelling stadsverwarming)

= vloerluis

= verdeler vloerverwarming

= plaats keukeninrichting

= mogelijke plaats koelkast
- = standleiding riool

= rookmelder

= zonnepaneel

= omvormer zonnepanelen

= radiator

= leiding schacht
- = onbenoemde ruimte als gevolg van krijtstreepmethode

Renvooi Elektra

- = enkelpolige schakelaar

= wisselschakelaar

= serieschakelaar (enkelpolig)

= serieschakelaar (wissel)

= serieschakelaar (enkelpolig / wissel)

= CO2 sturing mechanische ventilatie

= wandcontactdoos t.b.v. elektrisch koken

= wandcontactdoos

= wandcontactdoos vloerverwarming unit

= wandcontactdoos stadsverwarming

= dubbele wandcontactdoos (opbouw)

= dubbele wandcontactdoos (inbouw)

= wandcontactdoos t.b.v. eventuele afzuigkap
- = lichtpunt plafond

= lichtpunt wand

= loze leiding boiler/vaatwasser


= loze leiding

= cv thermostaat

= signaalgong


= bedrukker

= rookmelder

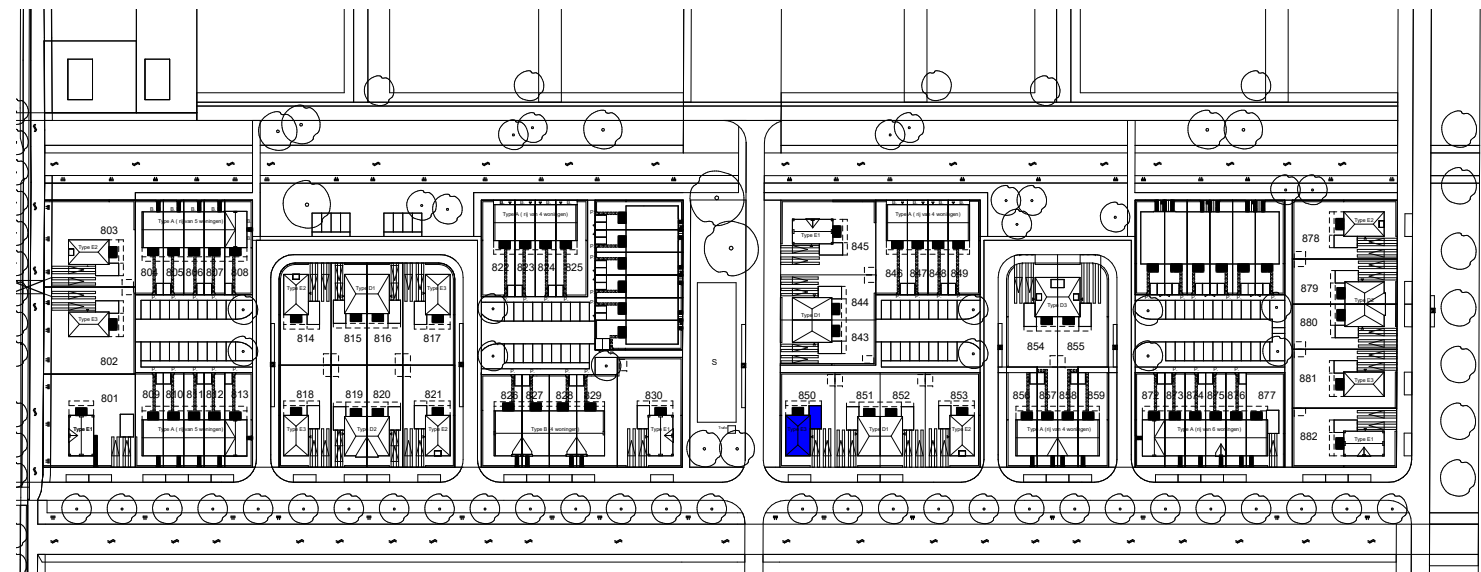

schaal 1:2000

bnr 850 situatie

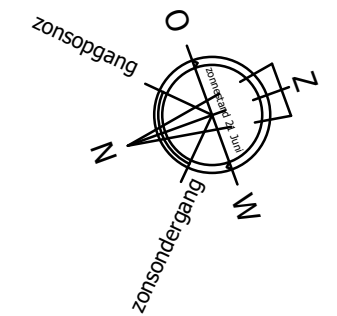

Uitvoering:



Morseweg 1
T +31299 - 367322

1131 PE Volendam
E info@kbkbouwgroep.nl

Technische uitwerking:



KAO - bnr 850

Julianaweg 141, 1131 DH Volendam
+31299-363468, info@tbe-za.nl

begane grond

1e verdieping

2e verdieping

Getekend	Gewijzigd	Datum	Project	82 WONINGEN TE MIDDENBEEMSTER plan "DE KEYSER" fase 8
F.S.			Onderdeel	KAO TEKENING Vrijstaande woning type E3 bouwnr. 850
Datum			Opdrachtgever	KBK Bouw B.V. Morseweg 1, 1131 PE VOLENDAM
01-07-2020				
Schaal				
150/1:100				
Formaat				
841x594				