

Voorgevel
standaard

Voorgevel
optie dubbele bergingsdeuren
i.p.v. stalen kanteeldeur

Achtergevel
standaard

Achtergevel
optie uitbouw
optie achterdeur in aangebouwde berging

Achtergevel
optie uitbouw
optie schuifpui
optie achterdeur in aangebouwde berging



Standaard indeling

Optie uitbouw 2570mm
Optie achterdeur in aangebouwde berging
Optie schuifpui

Optie uitbouw 2570mm
Optie tussendeur naar aangebouwde berging
Optie dubbele bergingsdeuren (i.p.v. stalen kanteeldeur)

Renvooi Algemeen

	= gevelsteen		= kalkzandsteen		= separatiewand
	= isolatie		= separatiewand		= beton prefab
	= onbenoemde ruimte als gevolg van krijtstreepmethode				
wt	= mogelijke plaats wasautomaat	sr	= standleiding riool		
mvk	= mechanisch ventilatiekanaal	rm	= rookmelder		
mu	= mechanische ventilatieunit	pv	= zonnepaneel		
vr	= ventilatie rooster	ov	= omvormer zonnepanelen		
la	= ventiel luchtafvoer (indicatief)	r	= radiator		
mk	= meterruimte (met groepenkast en opstelling stadsverwarming)	LS	(positie en afmeting indicatief)		
vi	= vloerluis		= leiding schacht		
vd	= verdeler vloerverwarming				
k.in	= plaats keukeninrichting				
kk	= mogelijke plaats koelkast				

Renvooi Elektra

	= enkelpolige schakelaar		= lichtpunt plafond
	= wisselschakelaar		= lichtpunt wand
	= serieschakelaar (enkelpolig)		= loze leiding boiler/vaatwasser
	= serieschakelaar (wissel)		= loze leiding
	= serieschakelaar (enkelpolig / wissel)		= cv thermostaat
	= CO2 sturing mechanische ventilatie		= signaalgong
	= wandcontactdoos t.b.v. elektrisch koken		= belddrukker
	= wandcontactdoos		= rookmelder
	= wandcontactdoos vloerverwarming unit		
	= wandcontactdoos stadsverwarming		
	= dubbele wandcontactdoos (opbouw)		
	= dubbele wandcontactdoos (inbouw)		
	= wandcontactdoos t.b.v. eventuele afzuigkap		

De optionele indelingen zijn afgebeeld in de tekening van bouwnummer 830.
De gevels en gevelkozijnen kunnen hierdoor afwijken t.o.v. uw woning. Dit geldt ook voor de gespiegelde woningen.

*positie mv ventielen indicatief
*positie en afmeting radiatoren indicatief

Uitvoering:



► Morseweg 1
T +31299 - 367322

1131 PE Volendam
E info@kbkbouwgroep.nl


Technische uitwerking:




optie- E.01

Julianaweg 141, 1131 DH Volendam
+31299-363468, info@tbe-za.nl


Getekend F.S. Datum 01-07-2020	Gewijzigd	Datum	Project 82 WONINGEN TE MIDDENBEEMSTER plan "DE KEYSER" fase 8
Schaal 1:50/100			Onderdeel OPTIE TEKENING begane grond 1 en gevels Type E1 vrijstaande woningen
Formaat 841x594			Opdrachtgever KBK Bouw B.V. Morseweg 1, 1131 PE VOLENDAM

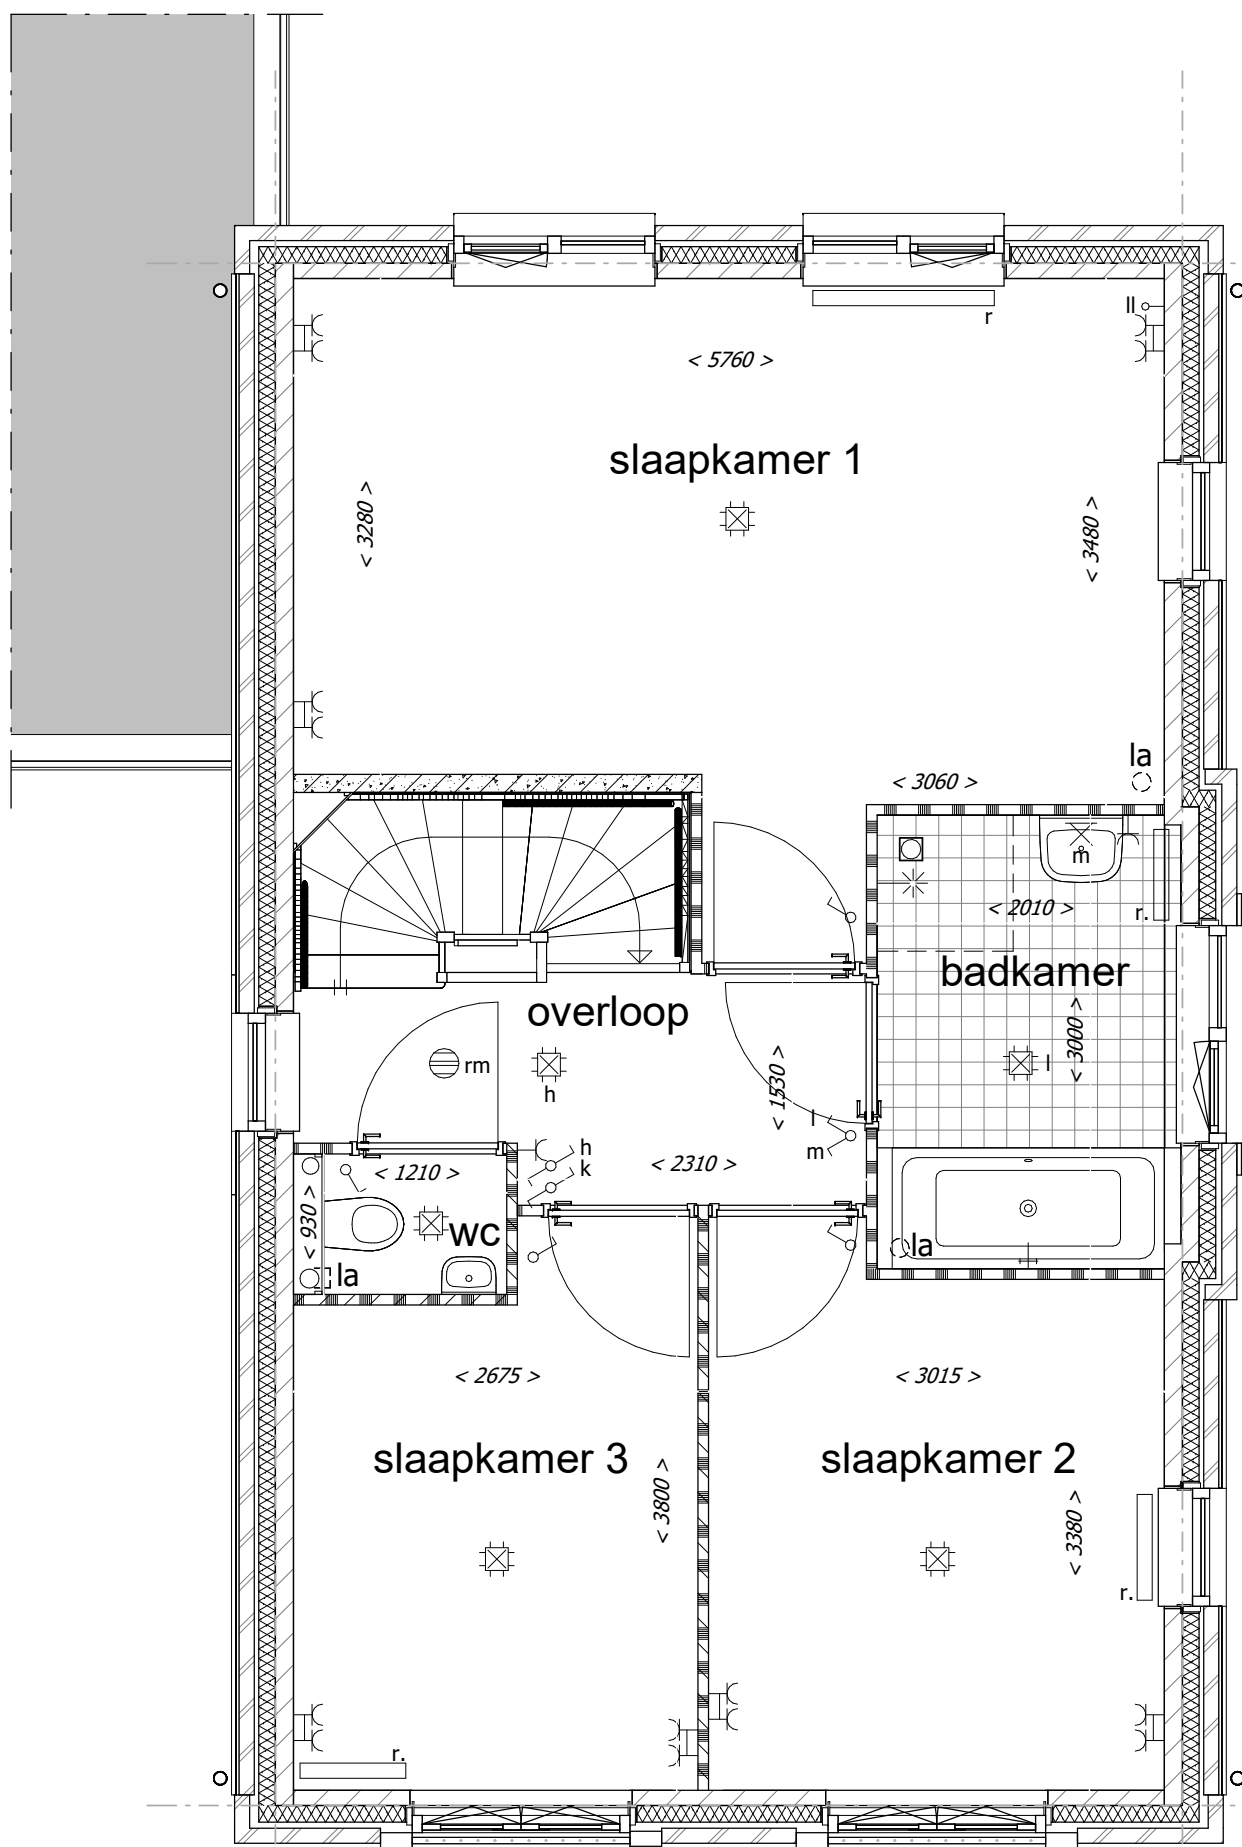


Standaard indeling

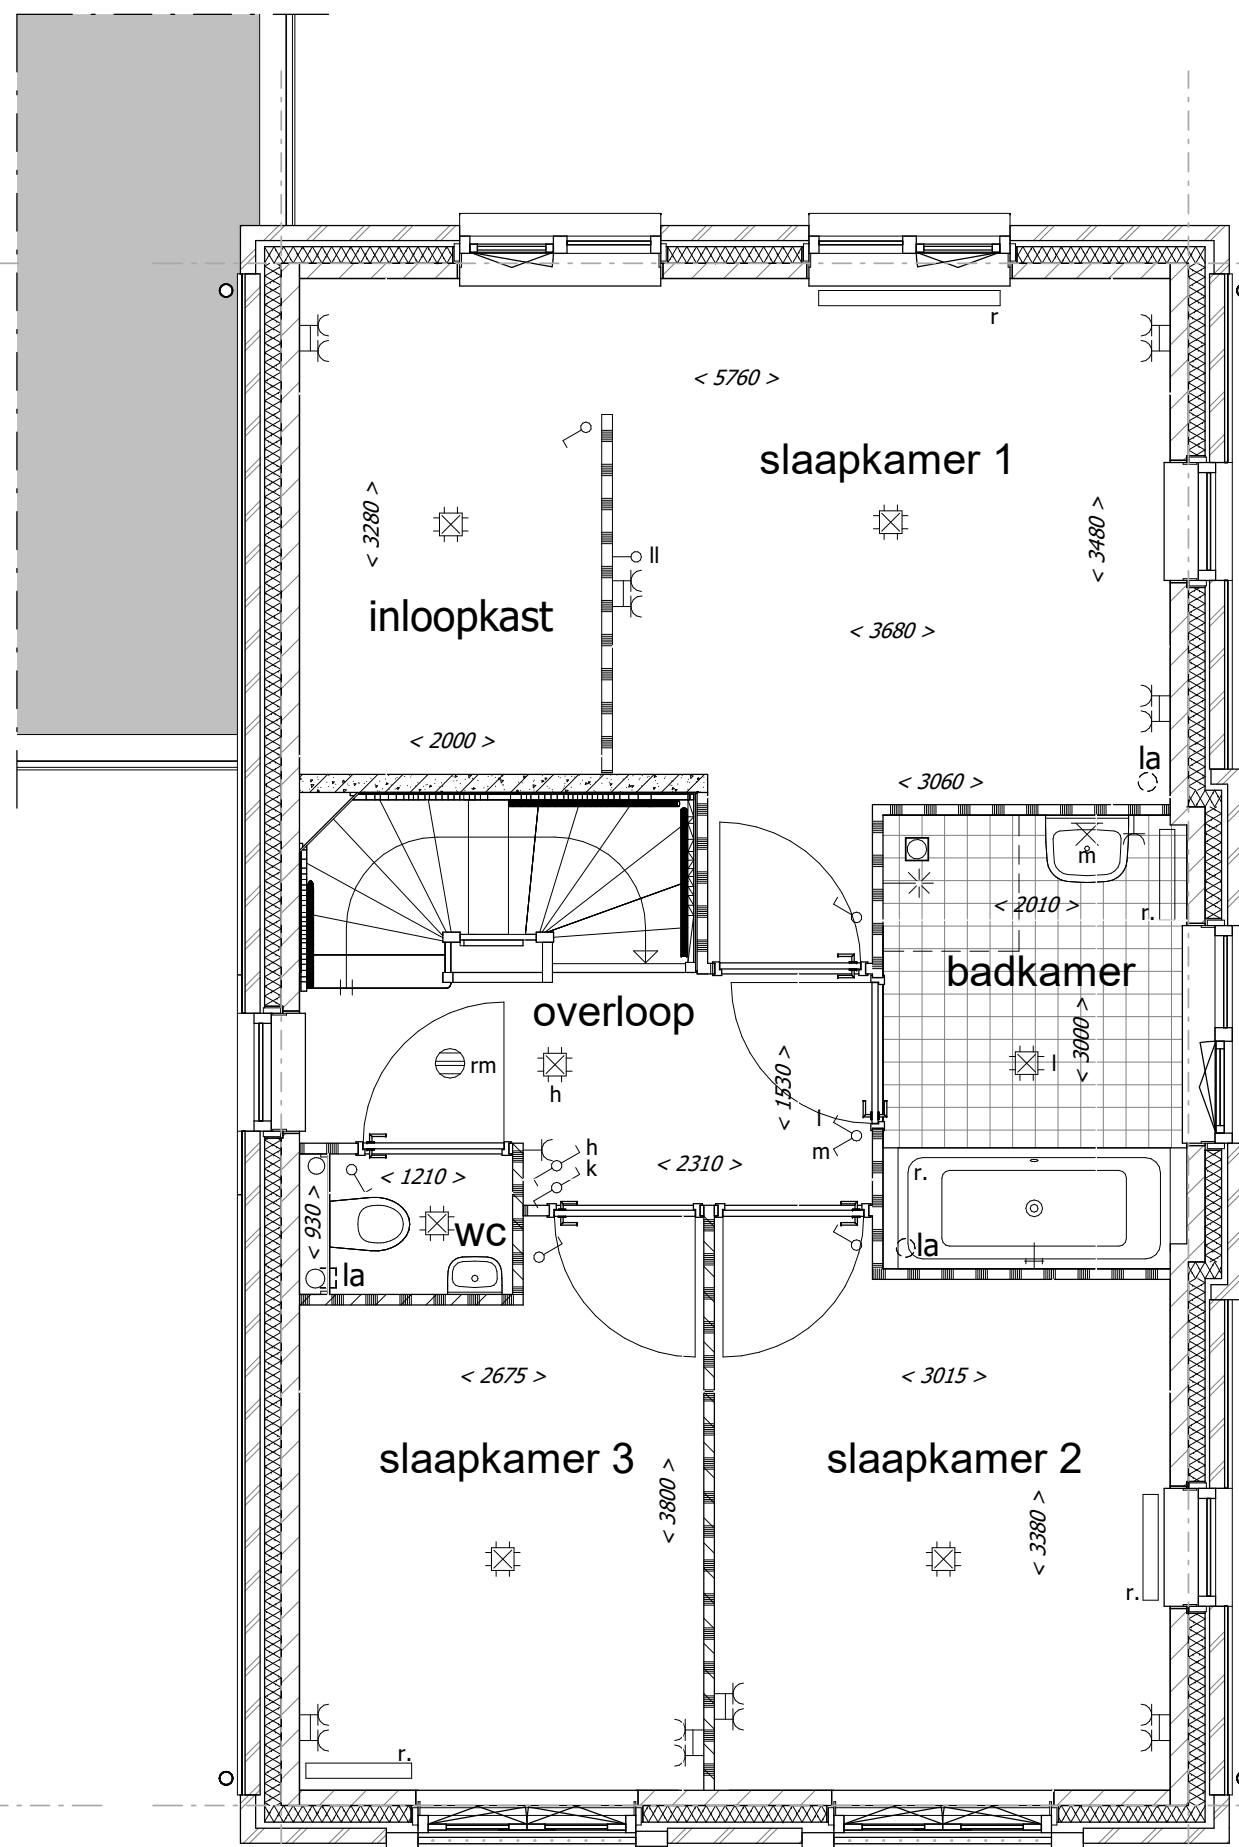


Optie slaapkamer 1 met inloopkast

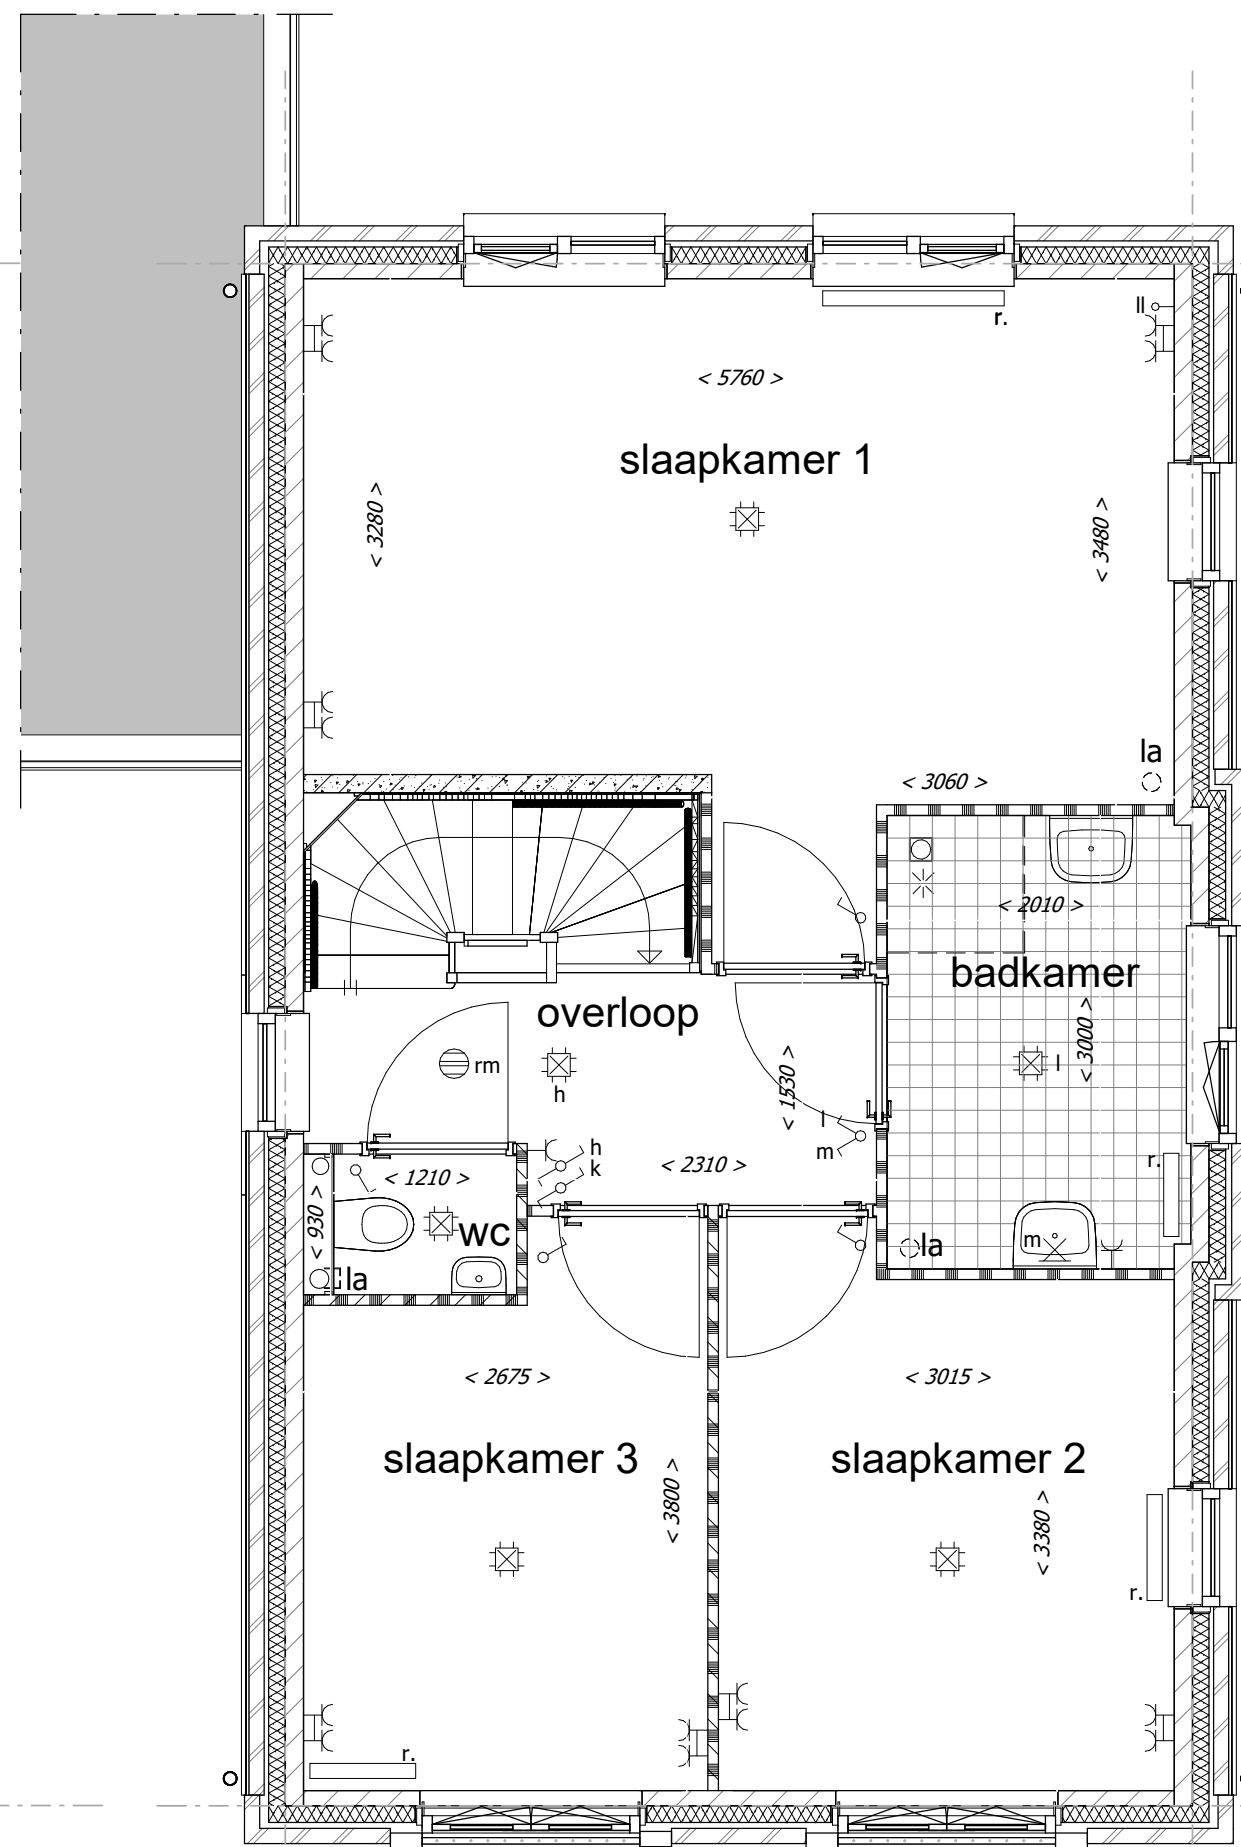


Optie badkamer indeling 1

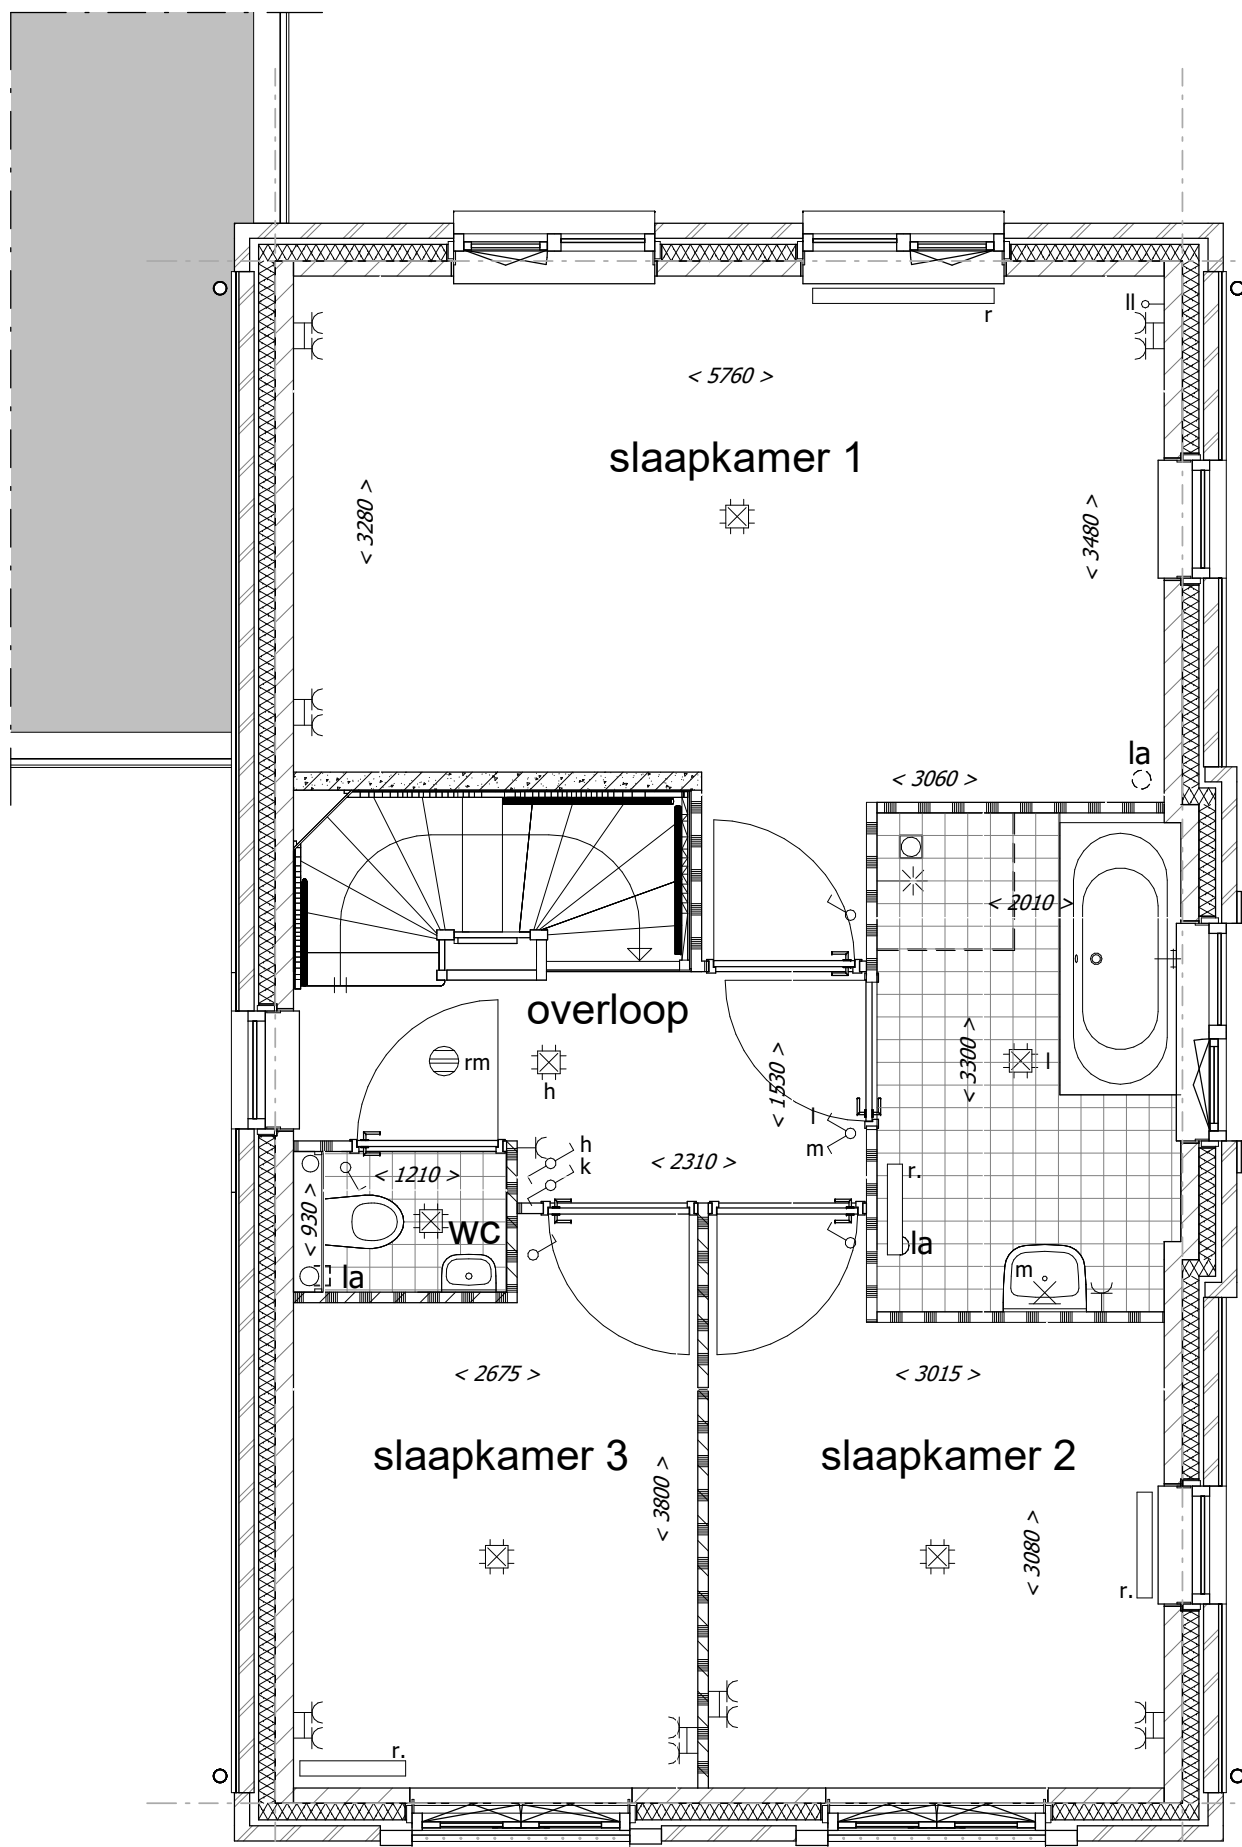


Optie badkamer indeling 2

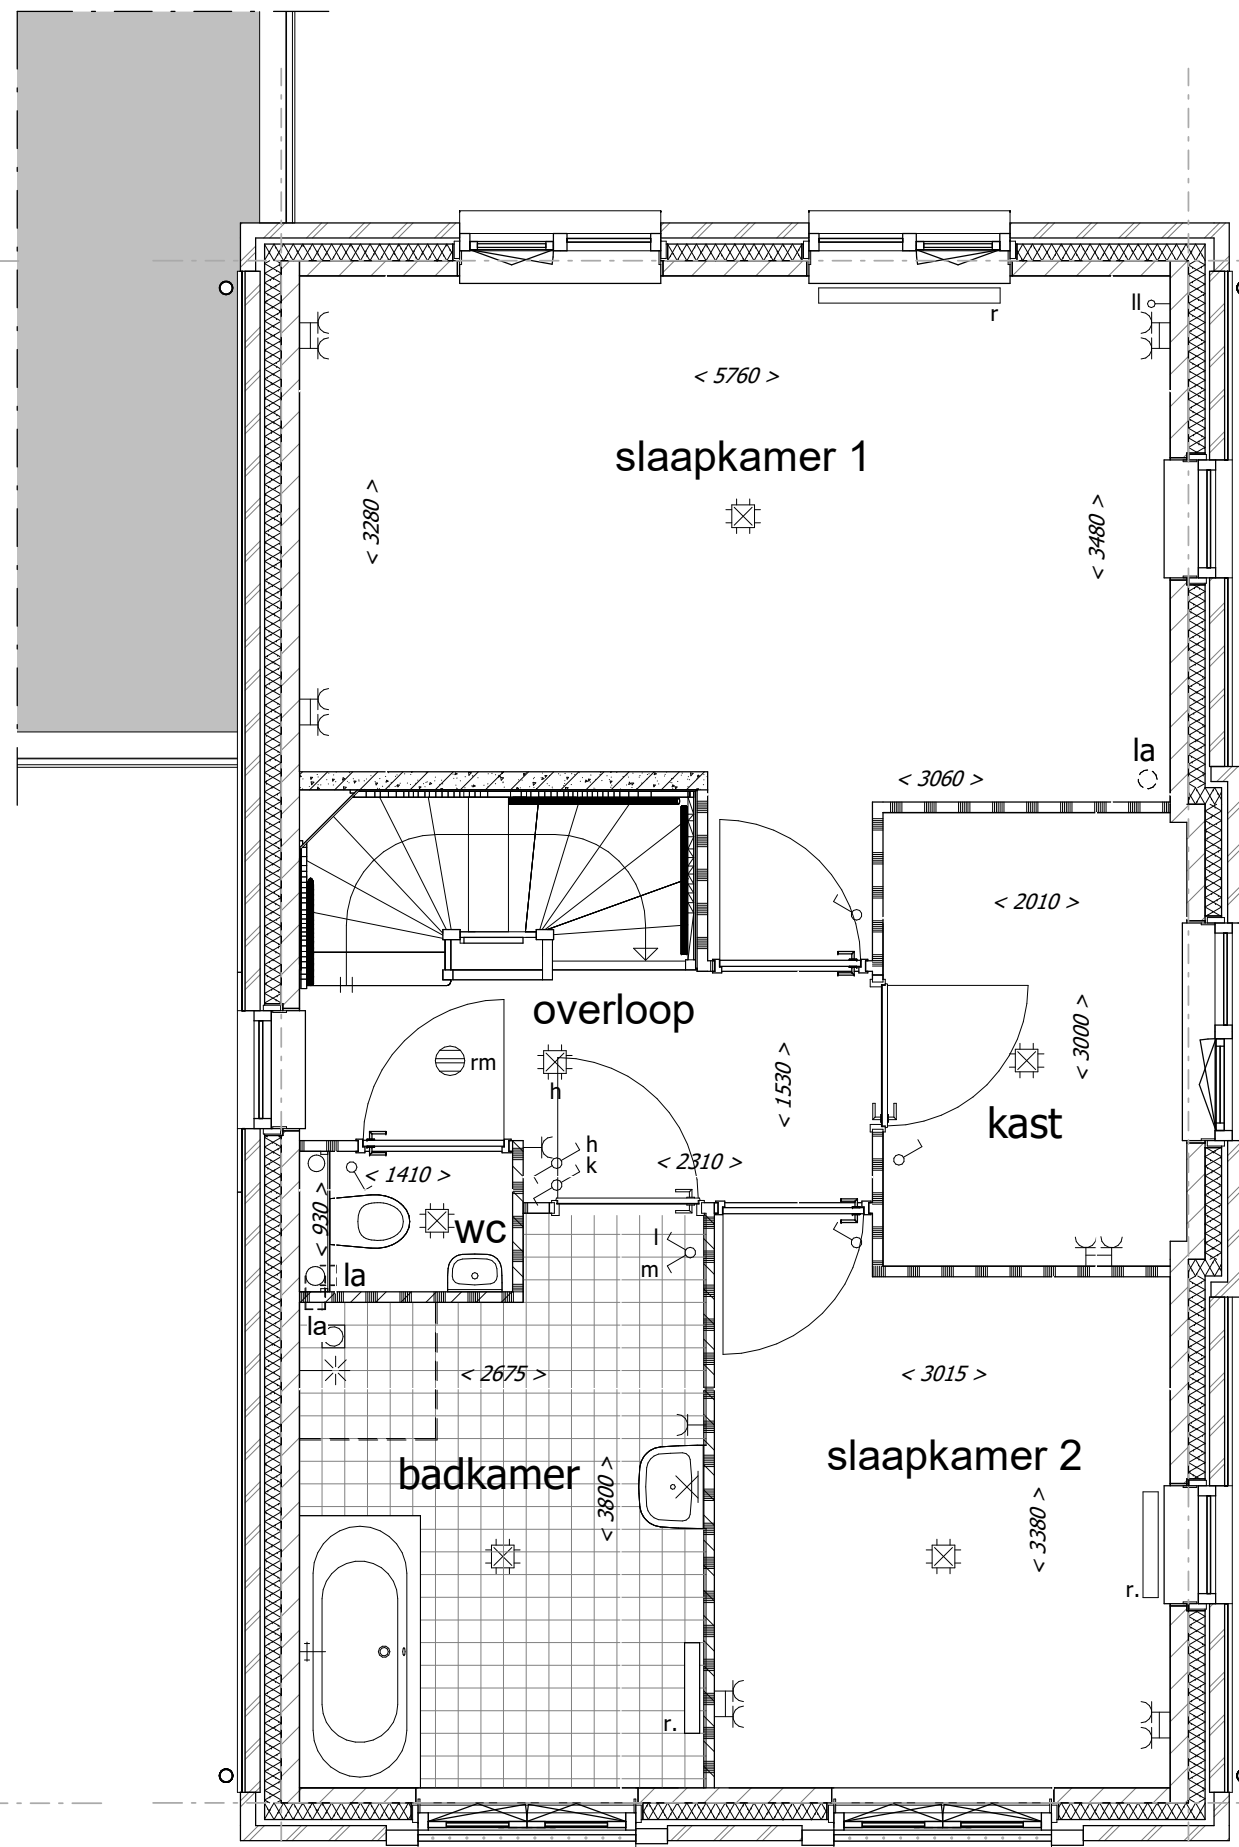

Optie badkamer verplaatsen, indeling 1

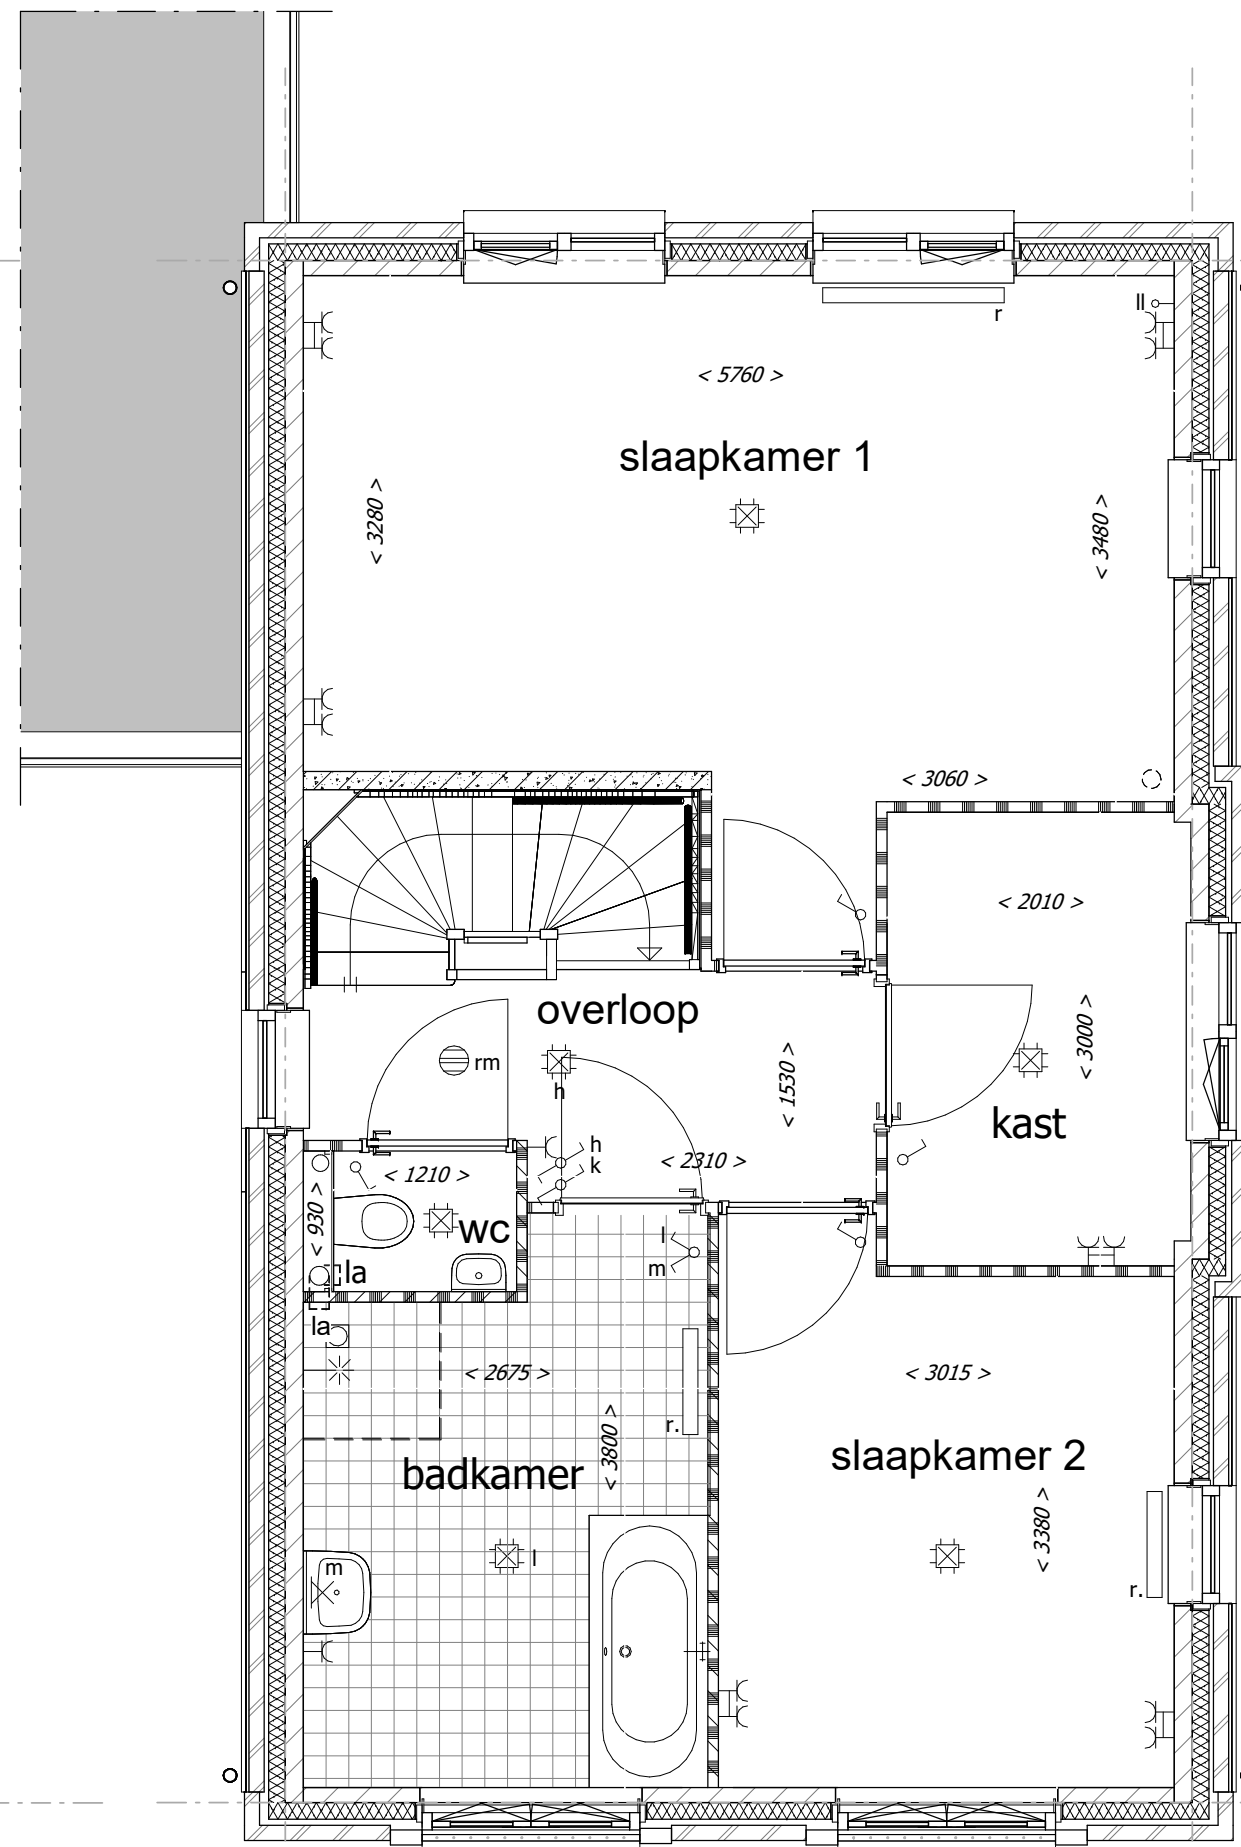

Optie badkamer verplaatsen, indeling 2

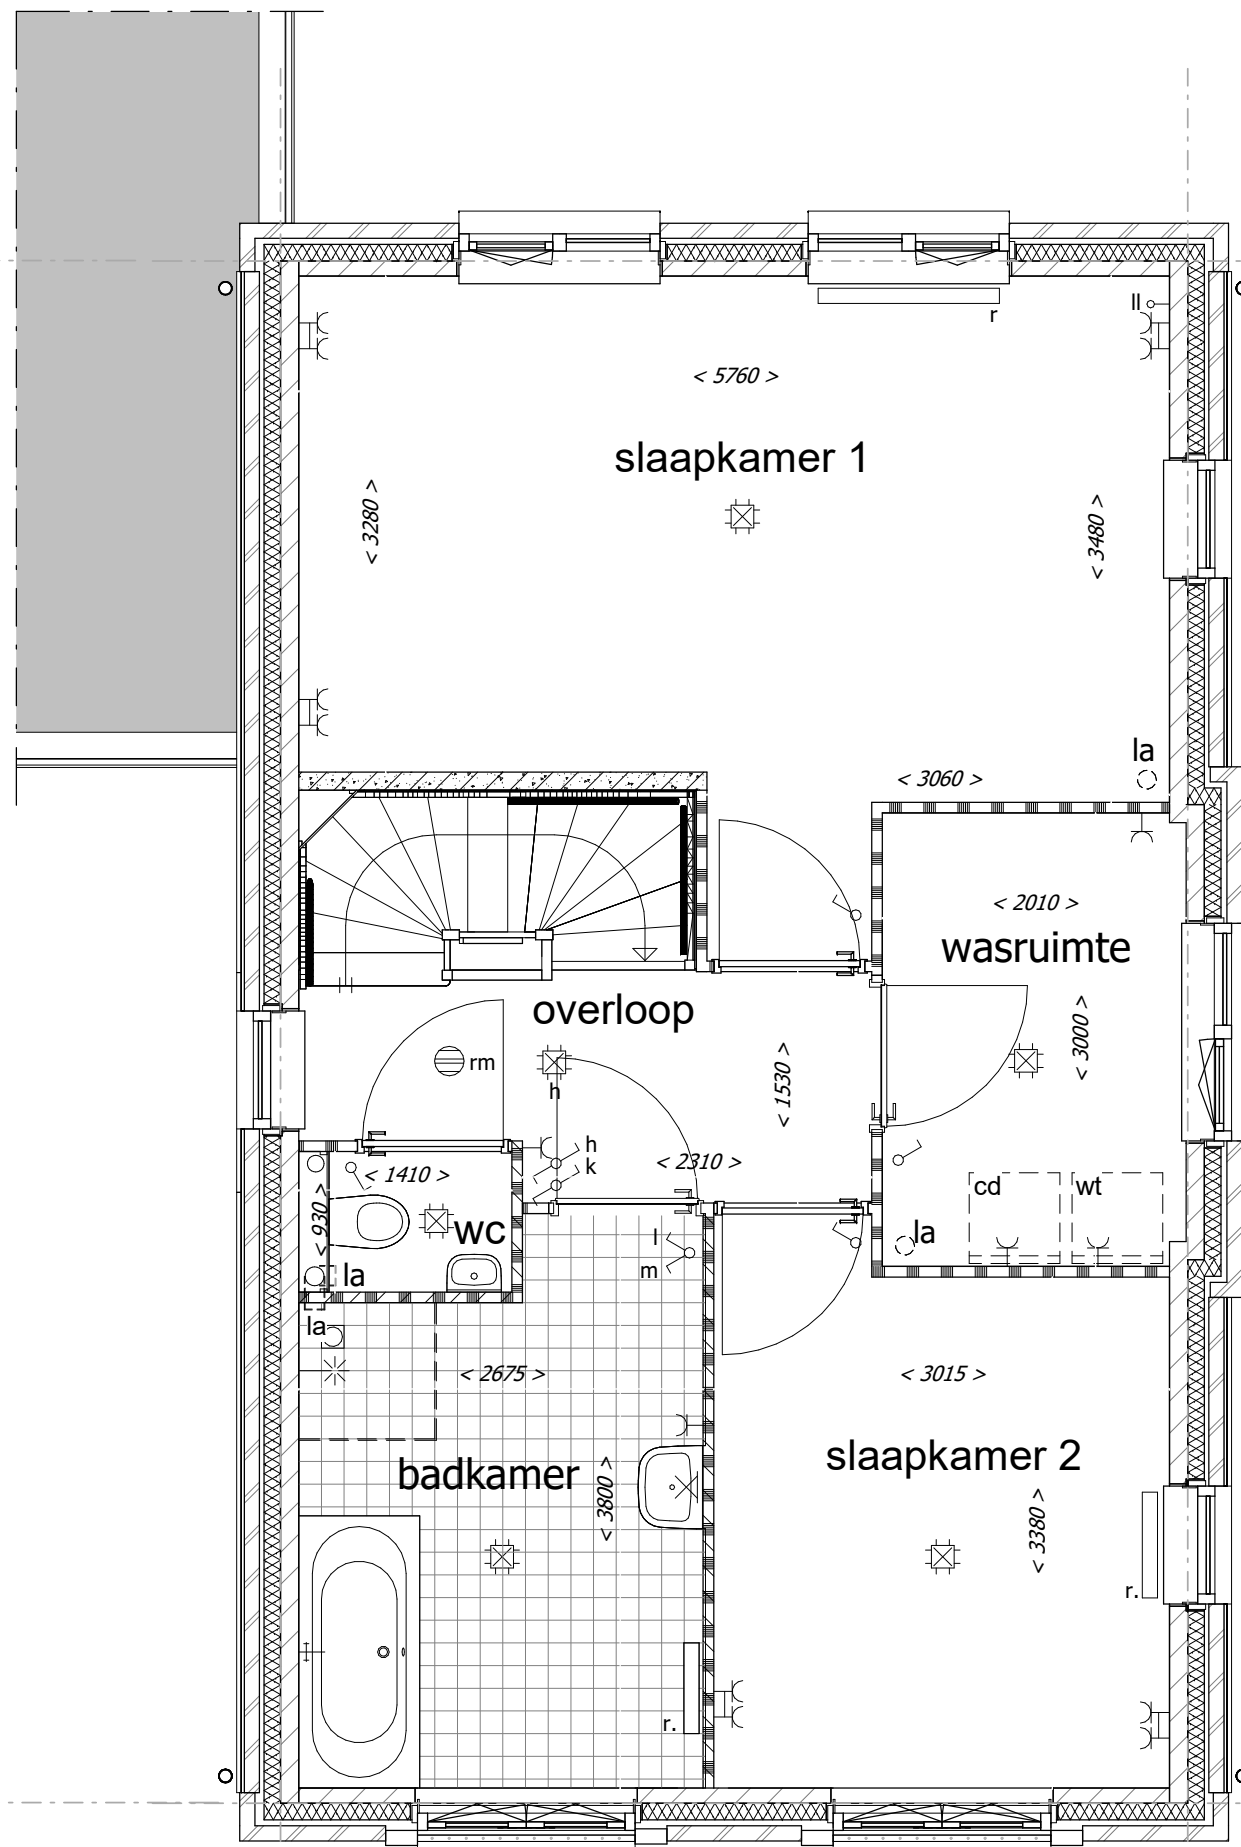

Optie badkamer verplaatsen (indeling 1 of 2)
en een wasruimte i.p.v. van een kast , indeling 3

Renvooi Algemeen

- = gevelsteen

= isolatie

wt = mogelijke plaats wasautomaat

mvk = mechanisch ventilatiekanaal

mu = mechanische ventilatieunit

vr = ventilatie rooster

la = ventiel luchtafvoer (indicatief)

mk = meterruimte (met groepenkast en opstelling stadsverwarming)

vi = vloerluis

vd = verdeler vloerverwarming

k.in = plaats keukeninrichting

kk = mogelijke plaats koelkast
- = kalkzandsteen

= separatie wand

= kalkzandsteen

= separatie wand

sr = standleiding riool

rm = rookmelder

pv = zonnepaneel

ov = omvormer zonnepanelen

r = radiator (positie en afmeting indicatief)

LS = leiding schacht
- = separatie wand

= beton prefab

= onbenoemde ruimte als gevolg van krijtstreepmethode

Renvooi Elektra

- = enkelpolige schakelaar
- = wisselschakelaar
- = serieschakelaar (enkelpolig)
- = serieschakelaar (wissel)
- = serieschakelaar (enkelpolig / wissel)
- = CO2 sturing mechanische ventilatie
- = wandcontactdoos t.b.v. elektrisch koken
- = wandcontactdoos
- = wandcontactdoos vloerverwarming unit
- = wandcontactdoos stadsverwarming
- = dubbele wandcontactdoos (opbouw)
- = dubbele wandcontactdoos (inbouw)
- = wandcontactdoos t.b.v. eventuele afzuigkap
- = lichtpunt plafond
- = lichtpunt wand
- = loze leiding boiler/vaatwasser
- = loze leiding
- = cv thermostaat
- = signaalgong
- = beldrukker
- = rookmelder

De optionele indelingen zijn afgebeeld in de tekening van
bouwnummer 830.
De gevels en gevelkozijnen kunnen hierdoor afwijken t.o.v. uw
woning. Dit geldt ook voor de gespiegelde woningen.

- *positie mv ventielen indicatief
- *positie en afmeting radiatoren indicatief

Uitvoering:



Morseweg 1
T +31299 - 367322


1131 PE Volendam
E info@kbkbouwgroep.nl

Technische uitwerking:




Julianaweg 141, 1131 DH Volendam
+31299-363468, info@tbe-za.nl


Getekend	Gewijzigd	Datum	Project
F.S.			82 WONINGEN TE MIDDENBEEEMSTER
Datum			plan "DE KEYSER" fase 8
01-07-2020			Onderdeel
Schaal			OPTIE TEKENING
1:50			1e verdieping
Formaat			Type E1 vrijstaande woningen
1000x594			Oprachtgever
			KBK Bouw B.V.
			Morseweg 1, 1131 PE VOLENDAM

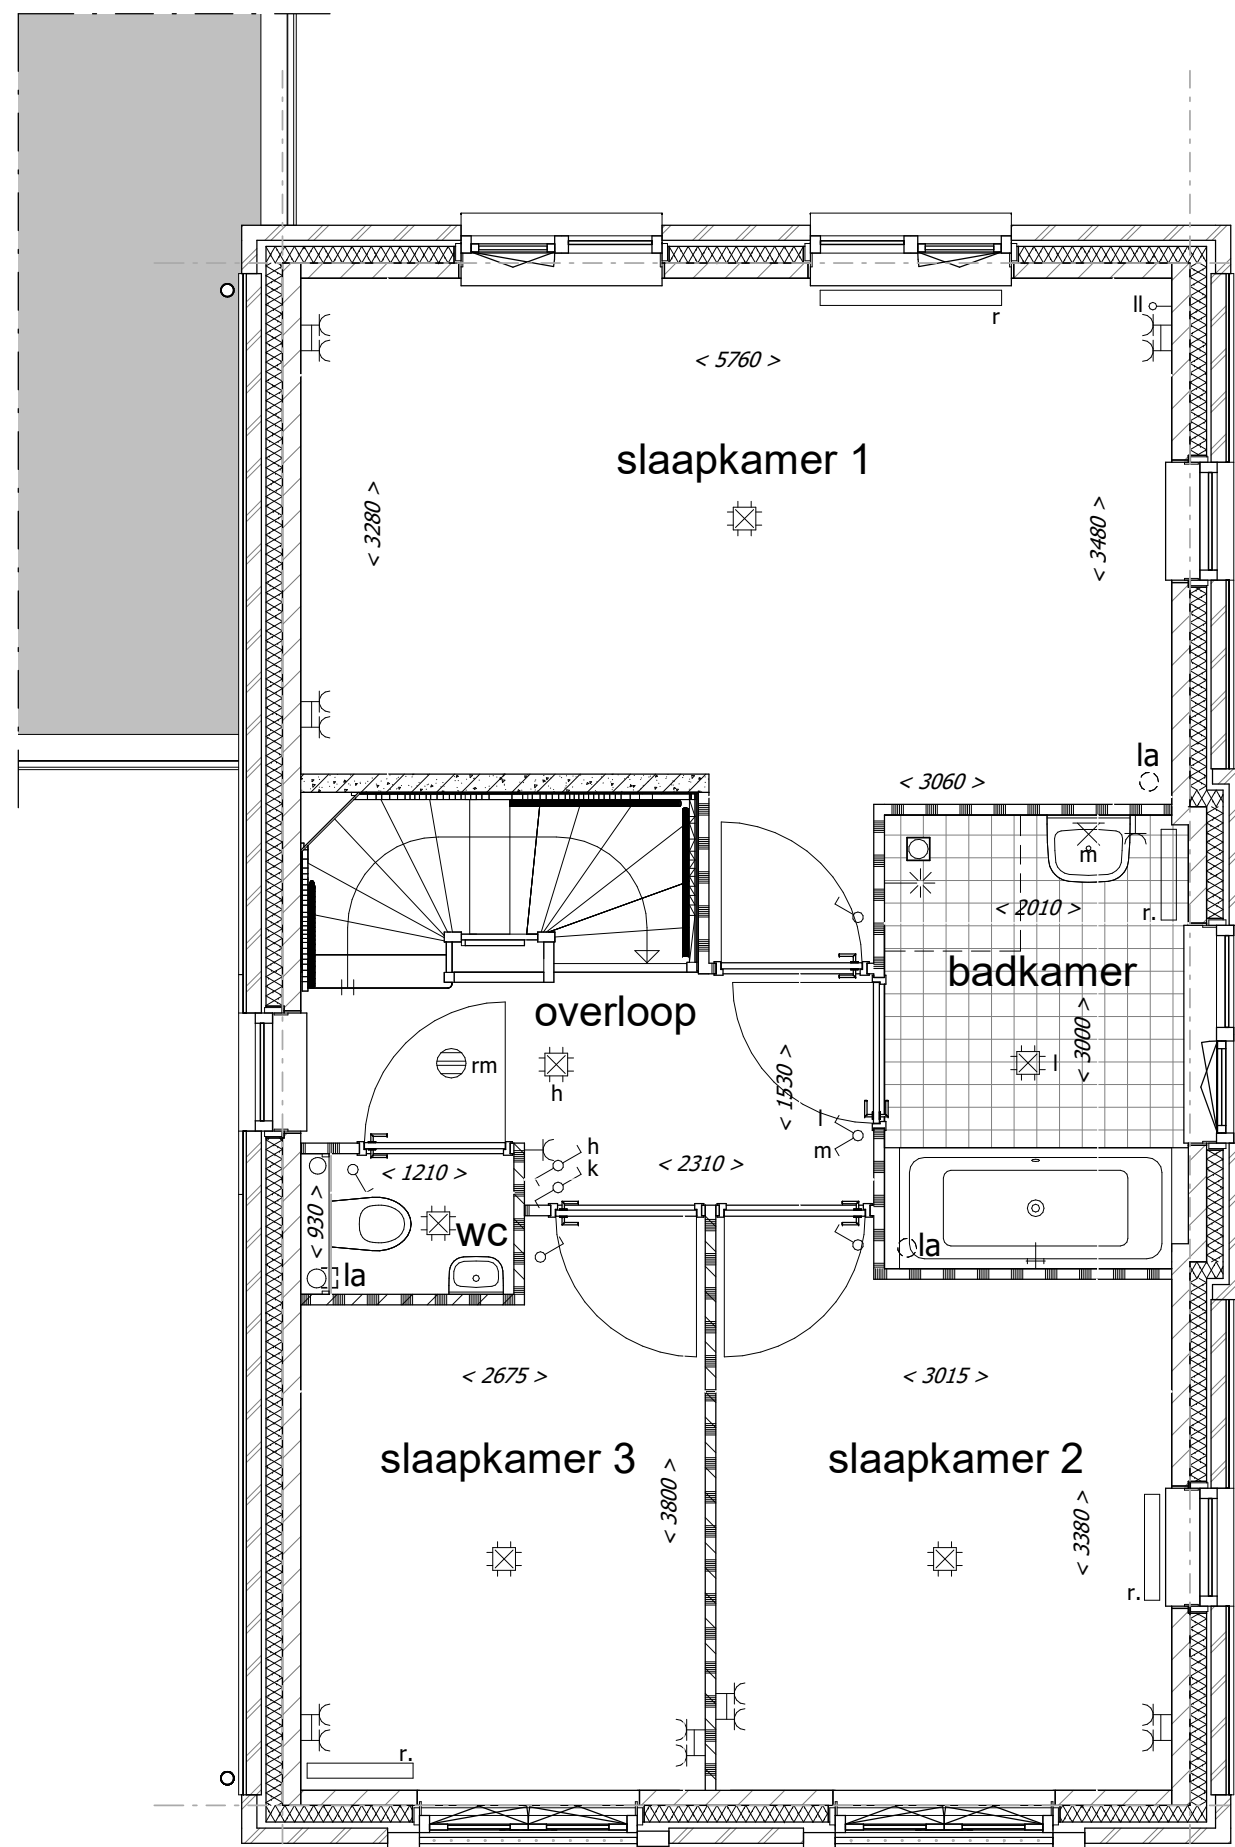


Standaard indeling

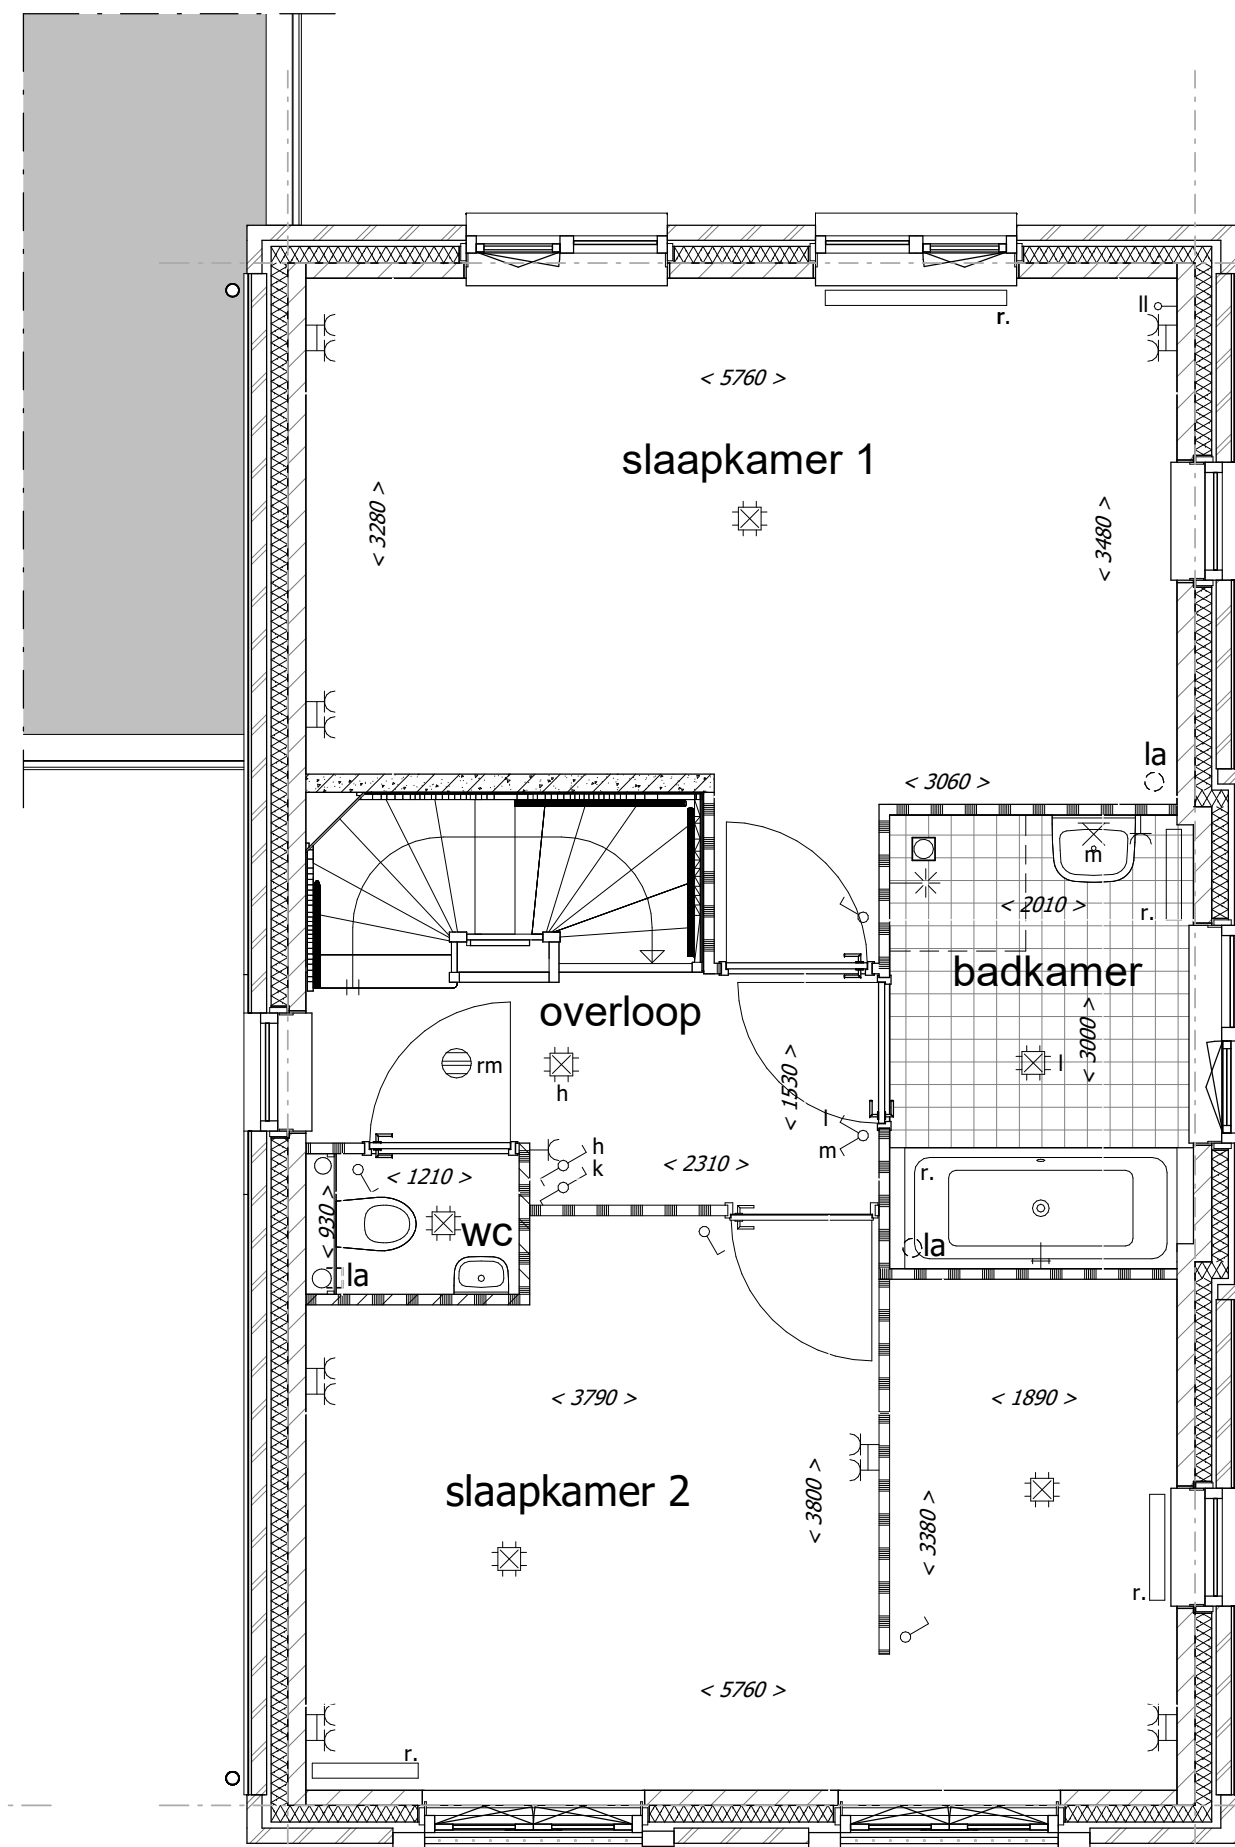


Optie slaapkamer 2 en 3 samenvoegen met inlooptkast

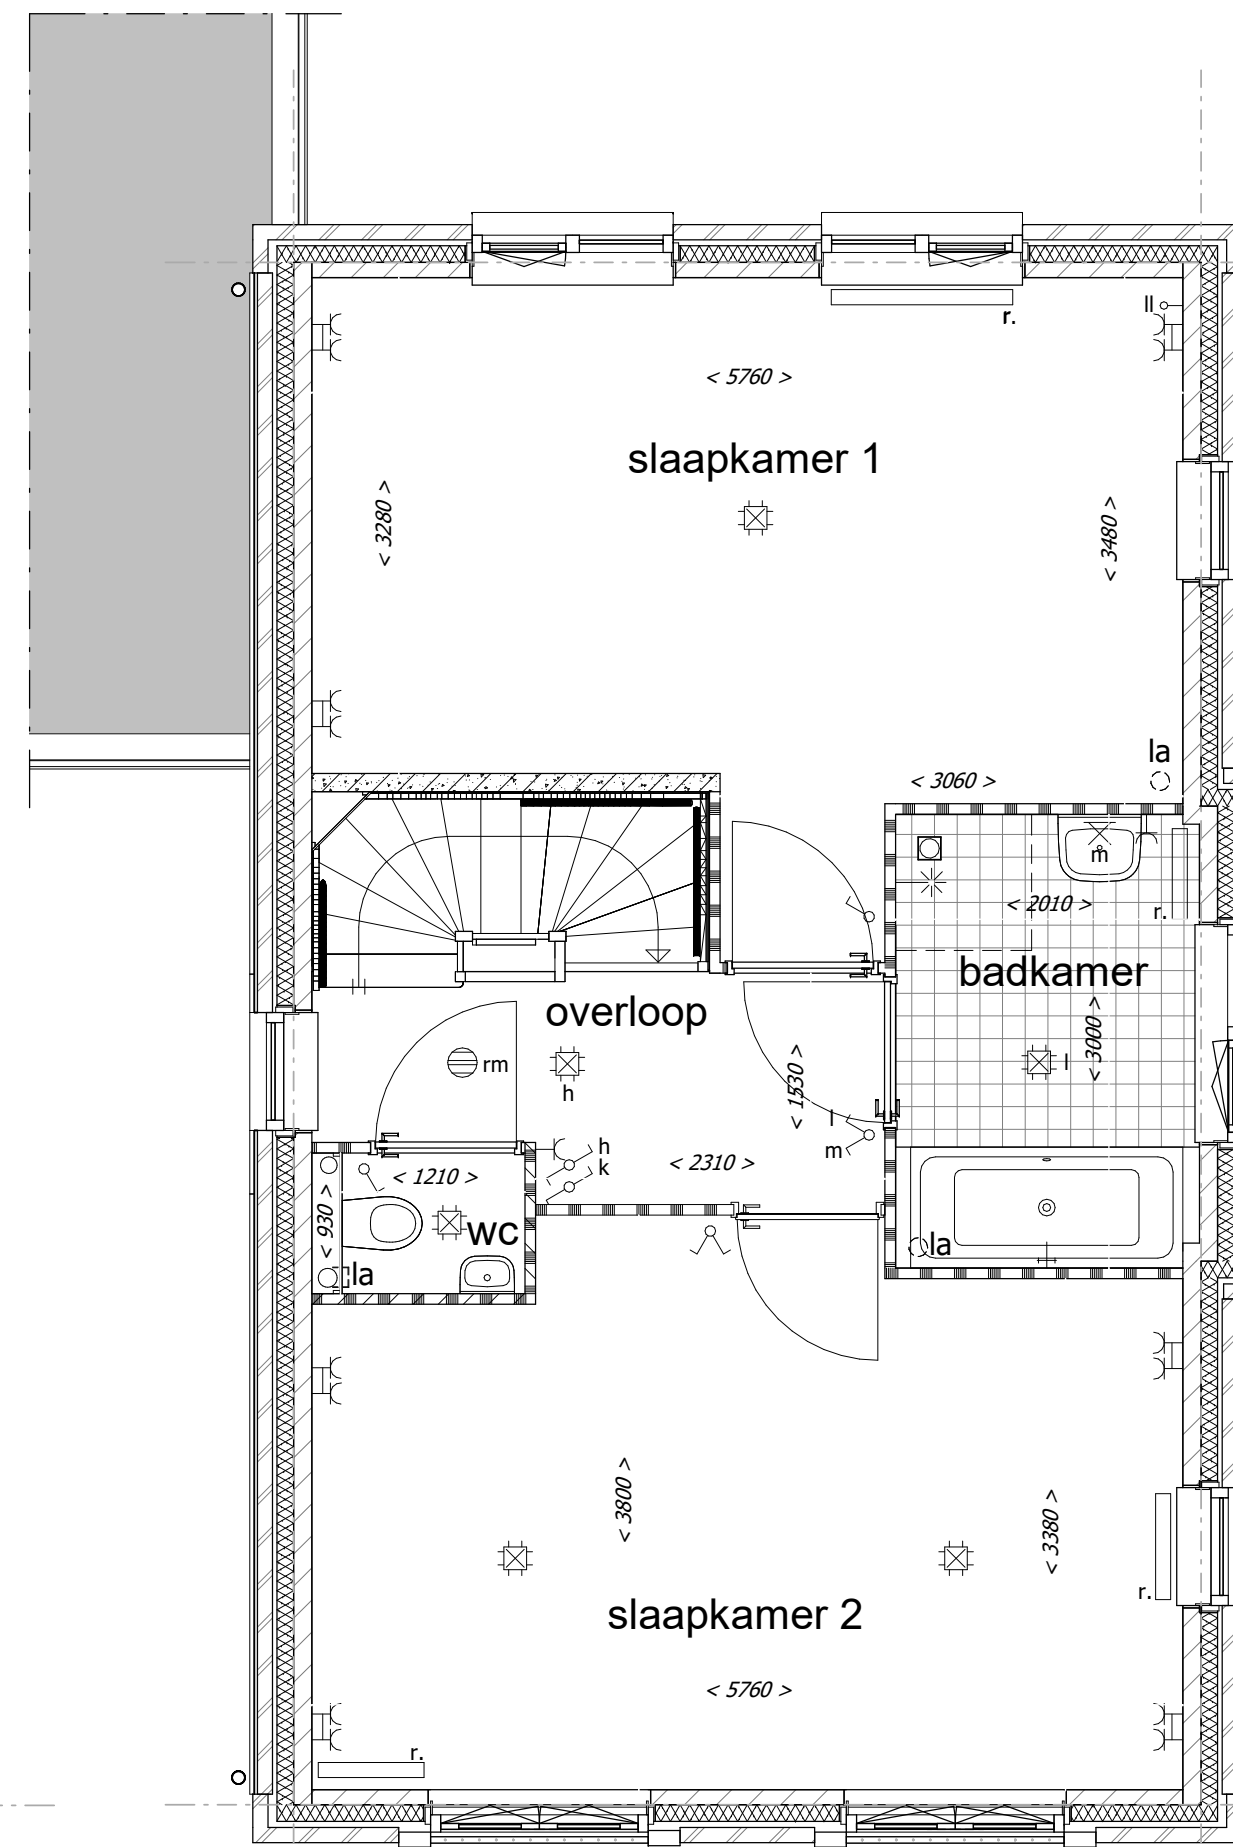


Optie slaapkamer 2 en 3 samenvoegen

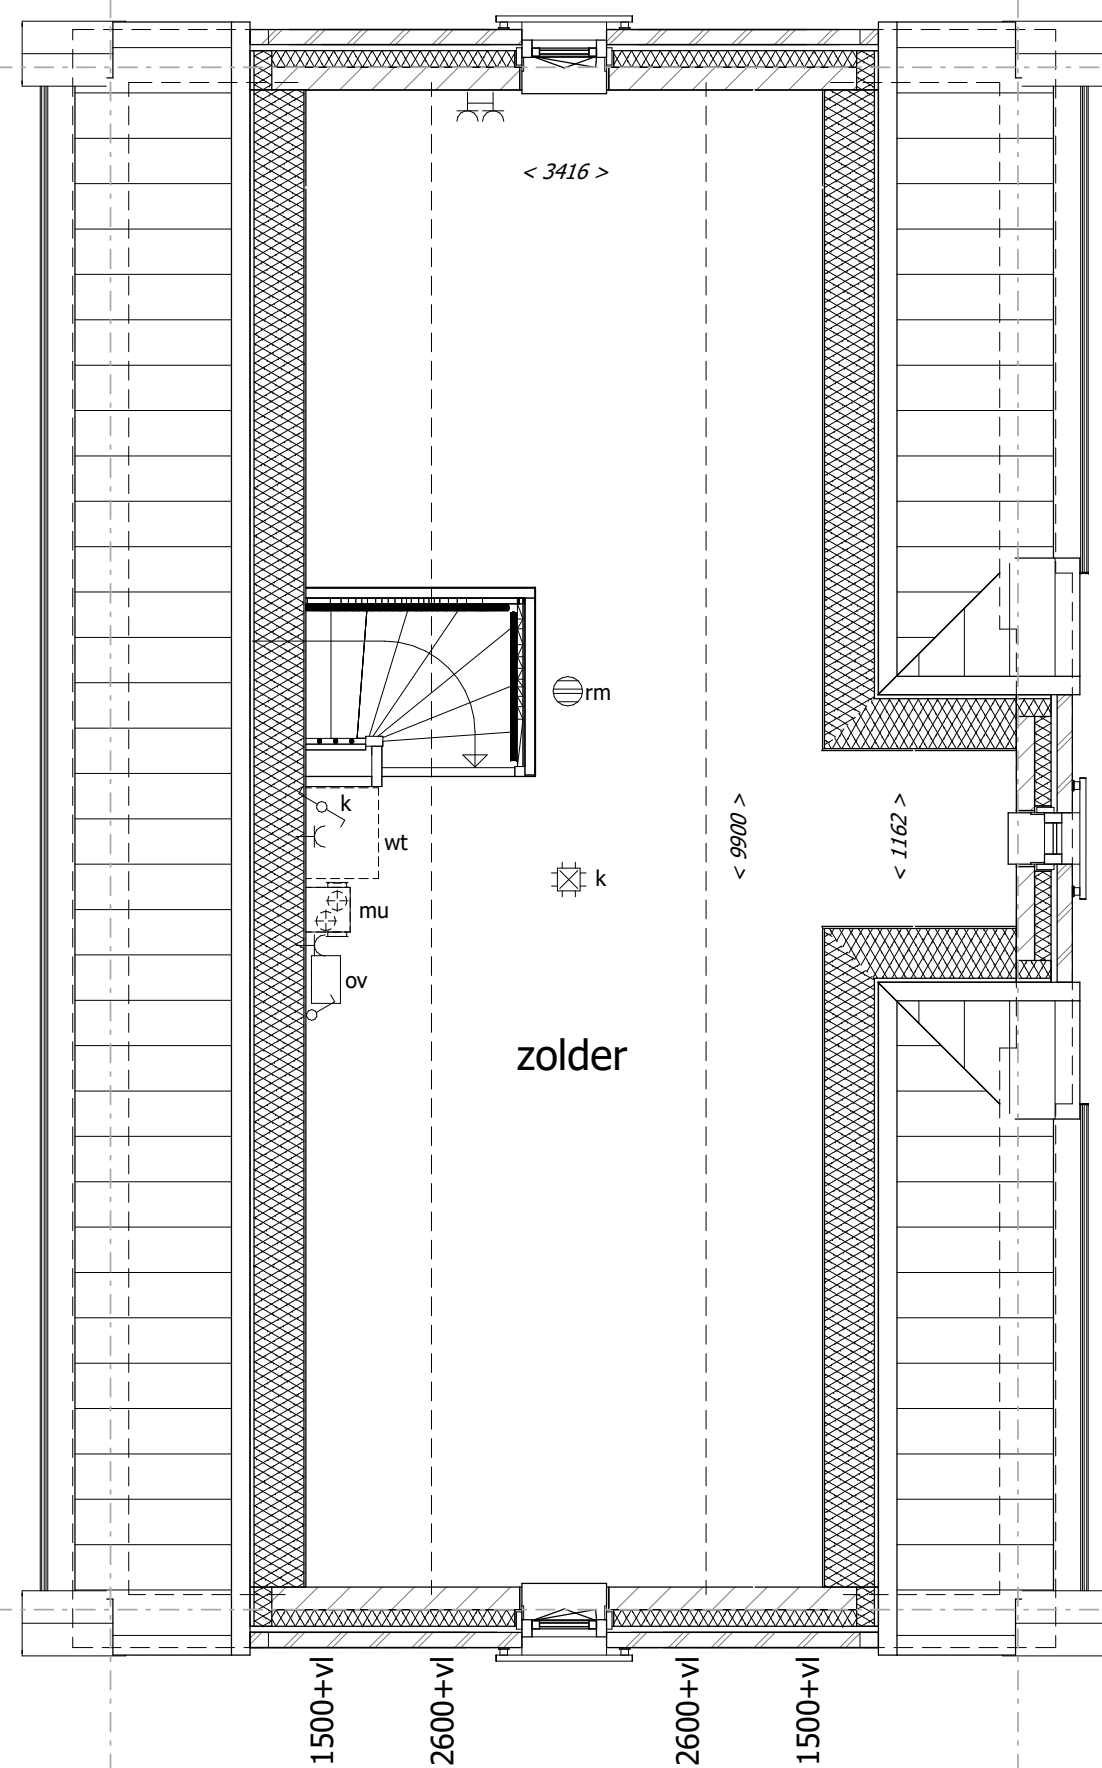

Standaard indeling

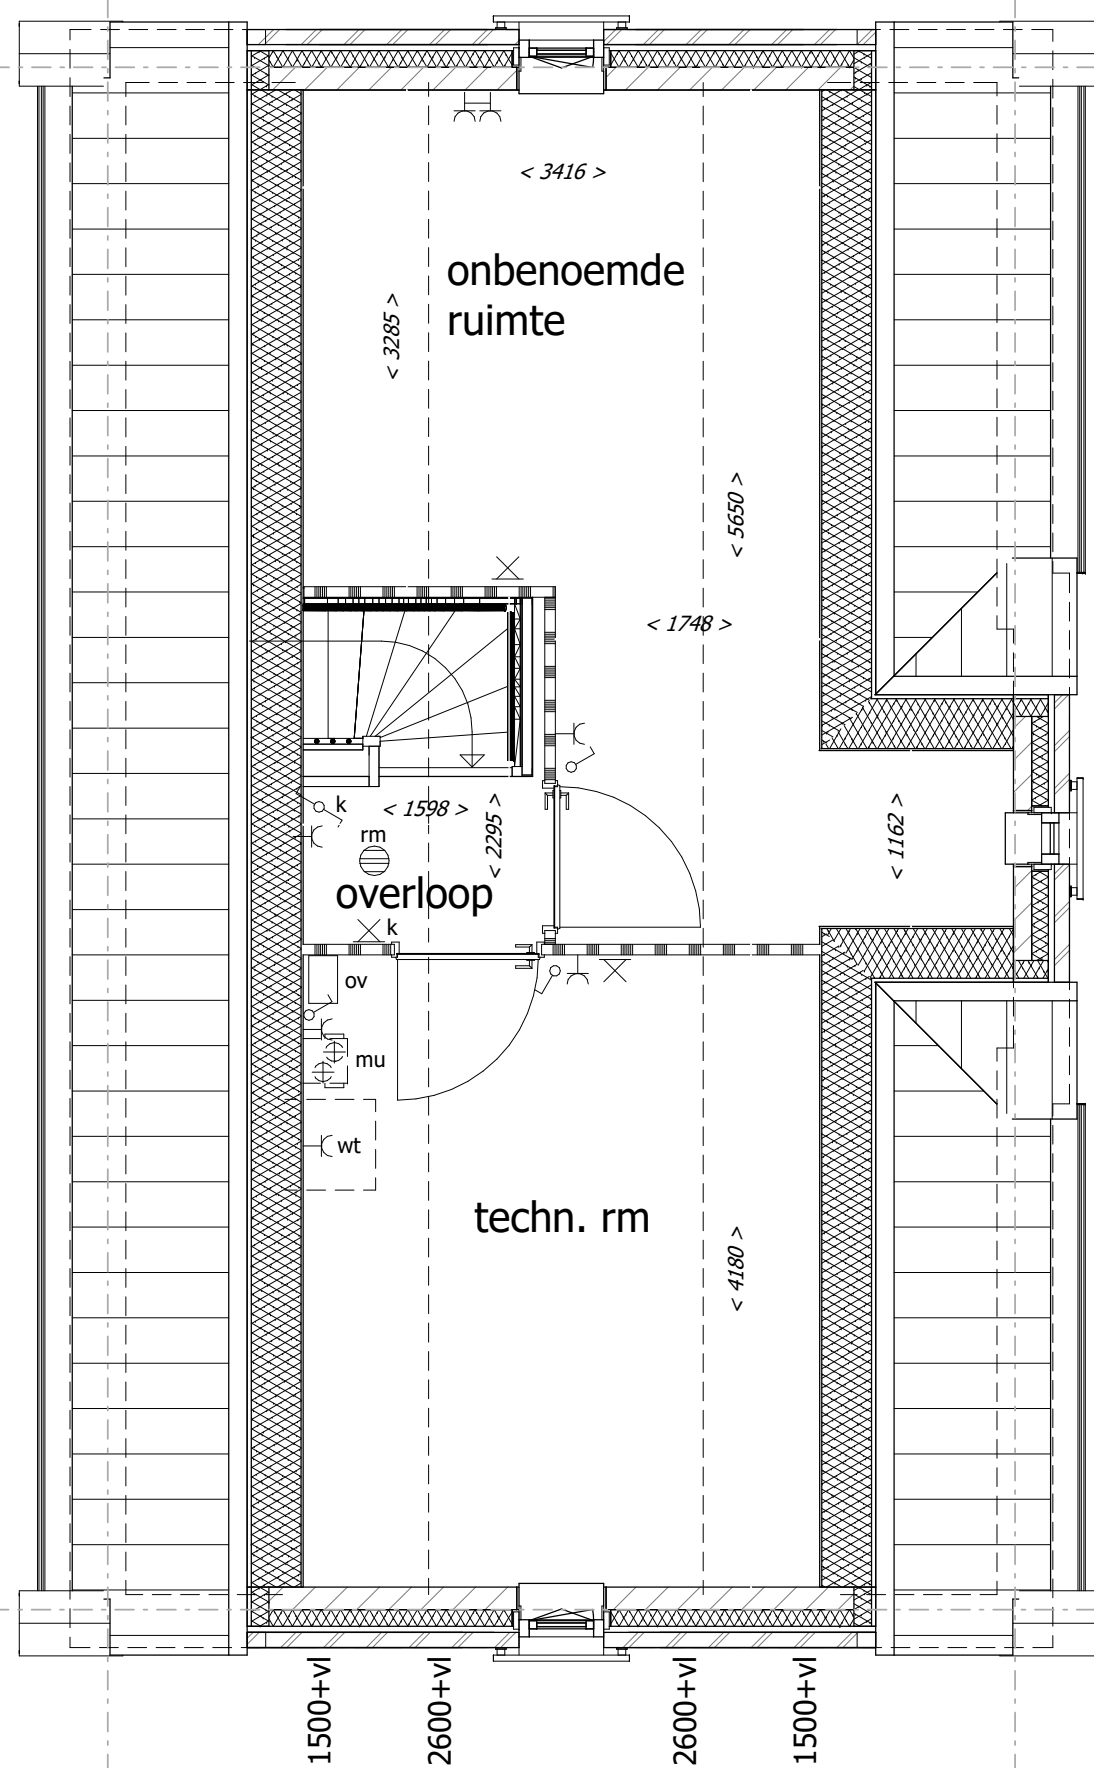

Optie zolderindeling 1

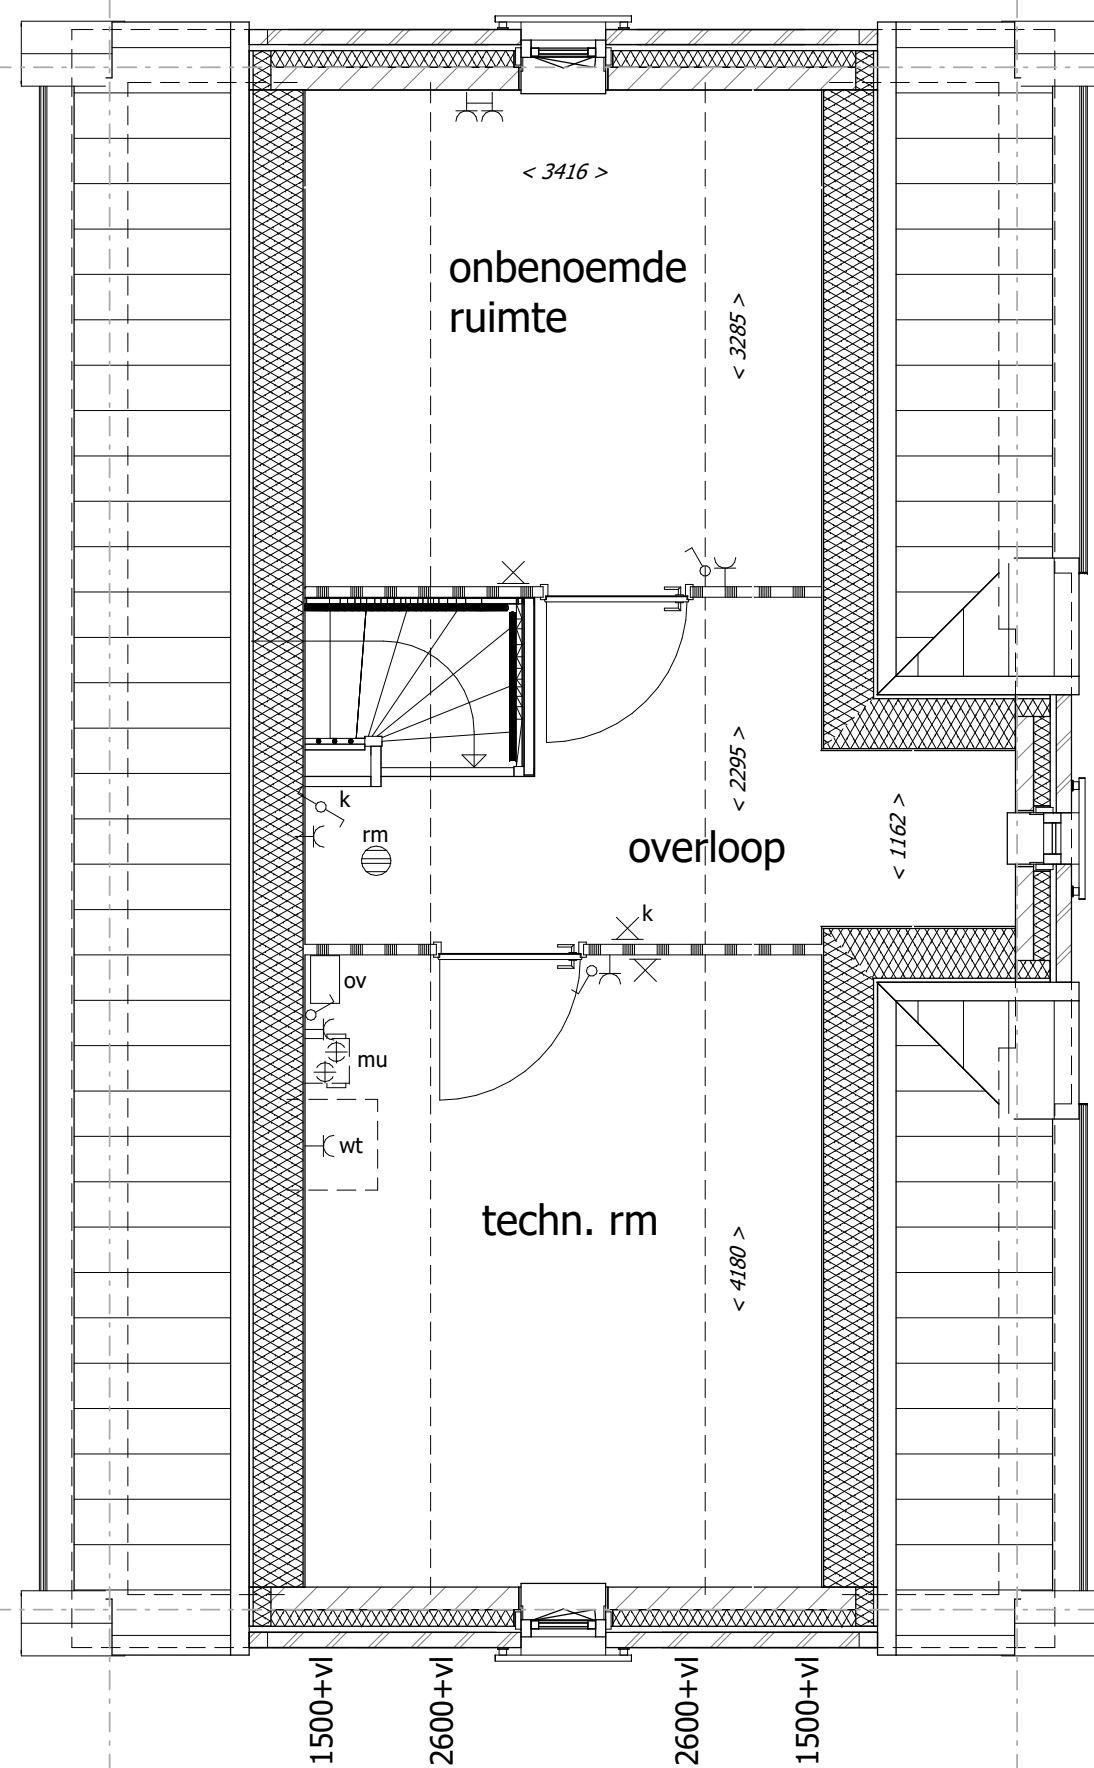

Optie zolderindeling 2

Renvooi Algemeen

	= gevelsteen		= kalkzandsteen		= separatiewand
	= isolatie		= separatiewand		= beton prefab
	= mogelijke plaats wasautomaat		= onbenoemde ruimte als gevolg van krijtstreepmethode		
	= mechanisch ventilatiekanaal				
	= mechanische ventilatieunit				
	= ventilatie rooster				
	= ventiel luchtvoer (indicatief)		= standleiding riool		
	= meterruimte (met groepenkast en opstelling stadsverwarming)		= rookmelder		
	= vloerluik		= zonnepaneel		
	= verdeler vloerverwarming		= omvormer zonnepanelen		
	= plaats keukeninrichting		= radiator (positie en afmeting indicatief)		
	= mogelijke plaats koelkast		= leiding schacht		

Renvooi Elektra

	= enkelpolige schakelaar		= lichtpunt plafond
	= wisselschakelaar		= lichtpunt wand
	= serieschakelaar (enkelpolig)		= loze leiding boiler/vaatwasser
	= serieschakelaar (wissel)		= loze leiding
	= serieschakelaar (enkelpolig / wissel)		= cv thermostaat
	= CO2 sturing mechanische ventilatie		= signaalgong
	= wandcontactdoos t.b.v. elektrisch koken		= beldrukker
	= wandcontactdoos		= rookmelder
	= wandcontactdoos vloerverwarming unit		
	= wandcontactdoos stadsverwarming		
	= dubbele wandcontactdoos (opbouw)		
	= dubbele wandcontactdoos (inbouw)		
	= wandcontactdoos t.b.v. eventuele afzuigkap		

De optionele indelingen zijn afgebeeld in de tekening van bouwnummer 830.
De gevels en gevelkozijnen kunnen hierdoor afwijken t.o.v. uw woning. Dit geldt ook voor de gespiegelde woningen.

*positie mv ventielen indicatief
*positie en afmeting radiatoren indicatief

Uitvoering:



► Morseweg 1
T +31299 - 367322

1131 PE Volendam
E info@kbkbouwgroep.nl

Technische uitwerking:




Julianaweg 141, 1131 DH Volendam
+31299-363468, info@tbe-za.nl

optie- E.03

Getekend F.S. Datum 01-07-2020	Gewijzigd	Datum	Project 82 WONINGEN TE MIDDENBEEEMSTER plan "DE KEYSER" fase 8
Schaal 1:50			Onderdeel OPTIE TEKENING 1e en 2e verdieping Type E1 vrijstaande woningen
Formaat 841x594			Opdrachtgever KBK Bouw B.V. Morseweg 1, 1131 PE VOLENDAM


 


	= gevelsteen		= kalkzandsteen		= separatiewand
	= isolatie		= separatiewand		= beton prefab
wt	= mogelijke plaats wasautoaam				= onbenoemde ruimte als gevolg van krijtstreepmethode
mvk	= mechanisch ventilatiekanaal				
mu	= mechanische ventilatieunit				
vr	= ventilatie rooster				
la	= ventiel luchtafvoer (indicatief)				
mk	= meterruimte (met groepenkast en opstelling stadsverwarming)				
vl	= vloerluis				
vd	= verdeler vloerverwarming				
k.in	= plaats keukeninrichting				
kk	= mogelijke plaats koelkast				
				sr	= standleiding riool
				rm	= rookmelder
				pv	= zonnepaneel
				ov	= omvormer zonnepanelen
				r	= radiator
					(positie en afmeting indicatief)
				LS	= leiding schacht

	= enkelpolige schakelaar		= lichtpunt plafond
	= wisselschakelaar		= lichtpunt wand
	= serieschakelaar (enkelpolig)		= loze leiding boiler/vaatwasser
	= serieschakelaar (wissel)		= loze leiding
	= serieschakelaar (enkelpolig / wissel)		= cv thermostaat
	= CO2 sturing mechanische ventilatie		= signaalgong
	= wandcontactdoos t.b.v. elektrisch koken		= beldrukker
	= wandcontactdoos		= rookmelder
	= wandcontactdoos vloerverwarming unit		
	= wandcontactdoos stadsverwarming		
	= dubbele wandcontactdoos (opbouw)		
	= dubbele wandcontactdoos (inbouw)		
	= wandcontactdoos t.b.v. eventuele afzuigkap		

De optionele indelingen zijn afgebeeld in de tekening van
 bouwnummer 830.
 De gevels en gevelkozijnen kunnen hierdoor afwijken t.o.v. uw
 woning. Dit geldt ook voor de gespiegelde woningen.

*positie mv ventielen indicatief
*positie en afmeting radiatoren indicatief

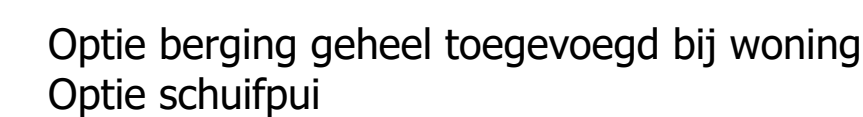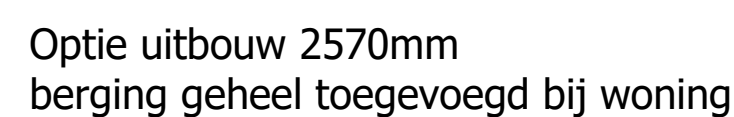


► Morseweg 1
T +31299 - 367322

1131 PE Volendam
E info@kbbbouwgroep.nl


 TBE-ZA optie- E.07
architecten & ingenieurs
Julianaweg 141, 1131 DH Volendam
+31299-363468, info@tbe-za.nl

Julianaweg 141, 1131 DH Volendam
+31299-363468, info@tbe-za.nl


Getekend	Gewijzigd	Datum	Project	82 WONINGEN TE MIDDENBEEEMSTER
F.S.				plan "DE KEYSER" fase 8
Datum			Onderdeel	OPTIE TEKENING
01-07-2020				begane grond 2, 3, 4 en gevels
Schaal				Type E1 vrijstaande woningen
1:50/1:100				
Formaat			Opdrachtgever	KBK Bouw B.V.
1000x594				Morseweg 1, 1131 PE VOLENDAM

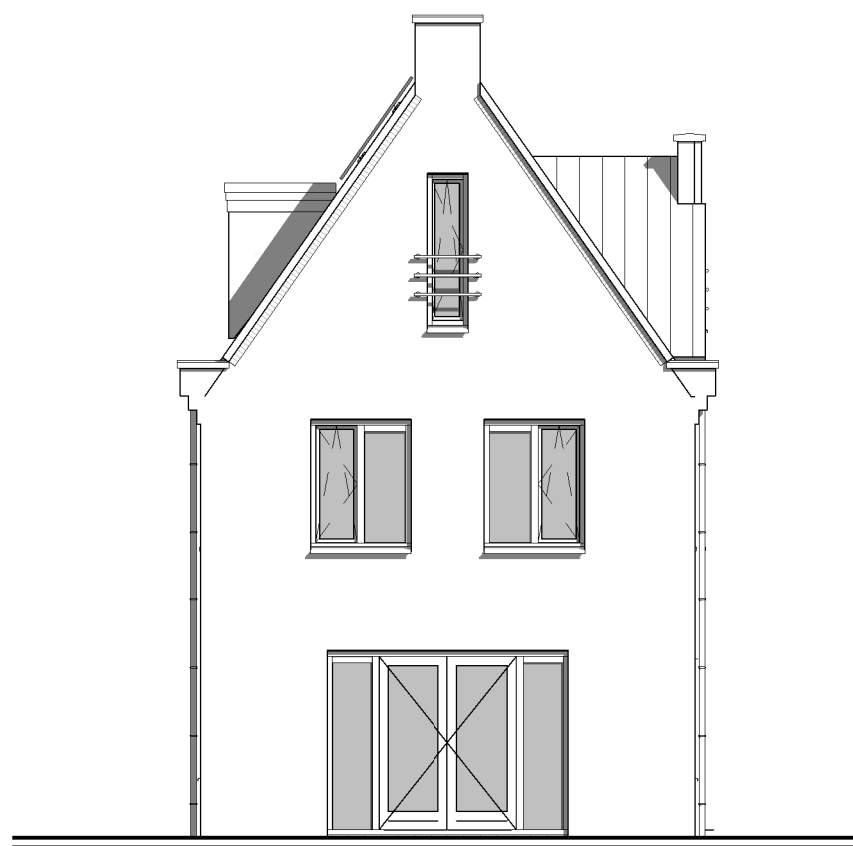

Achtergevel
standaard

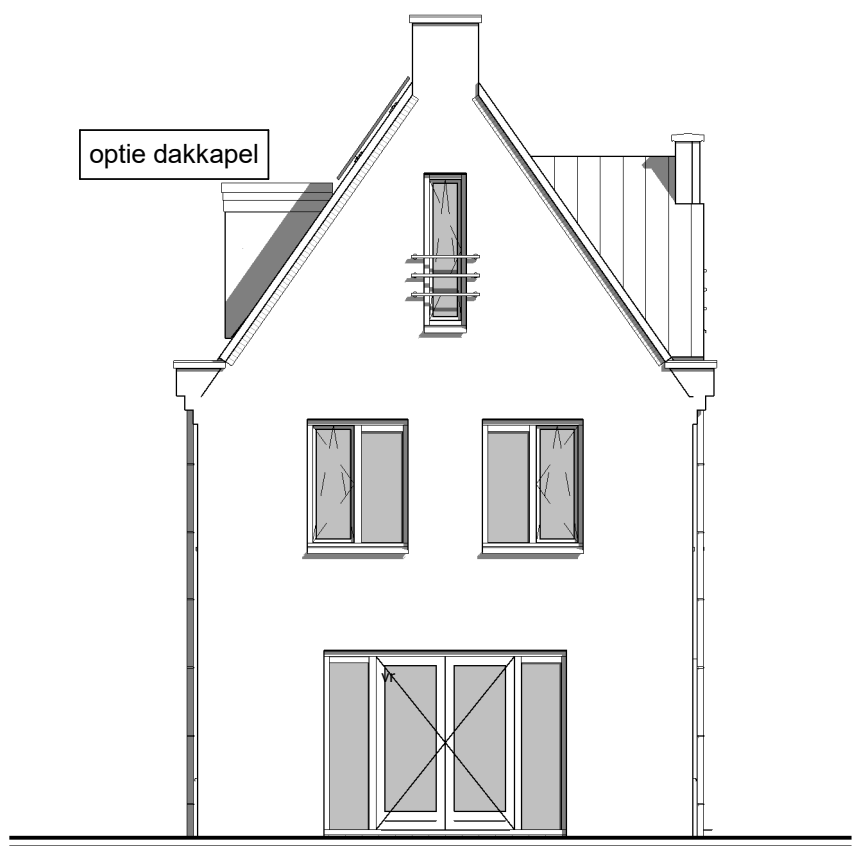

Achtergevel
optie uitbouw
optie schuifpui

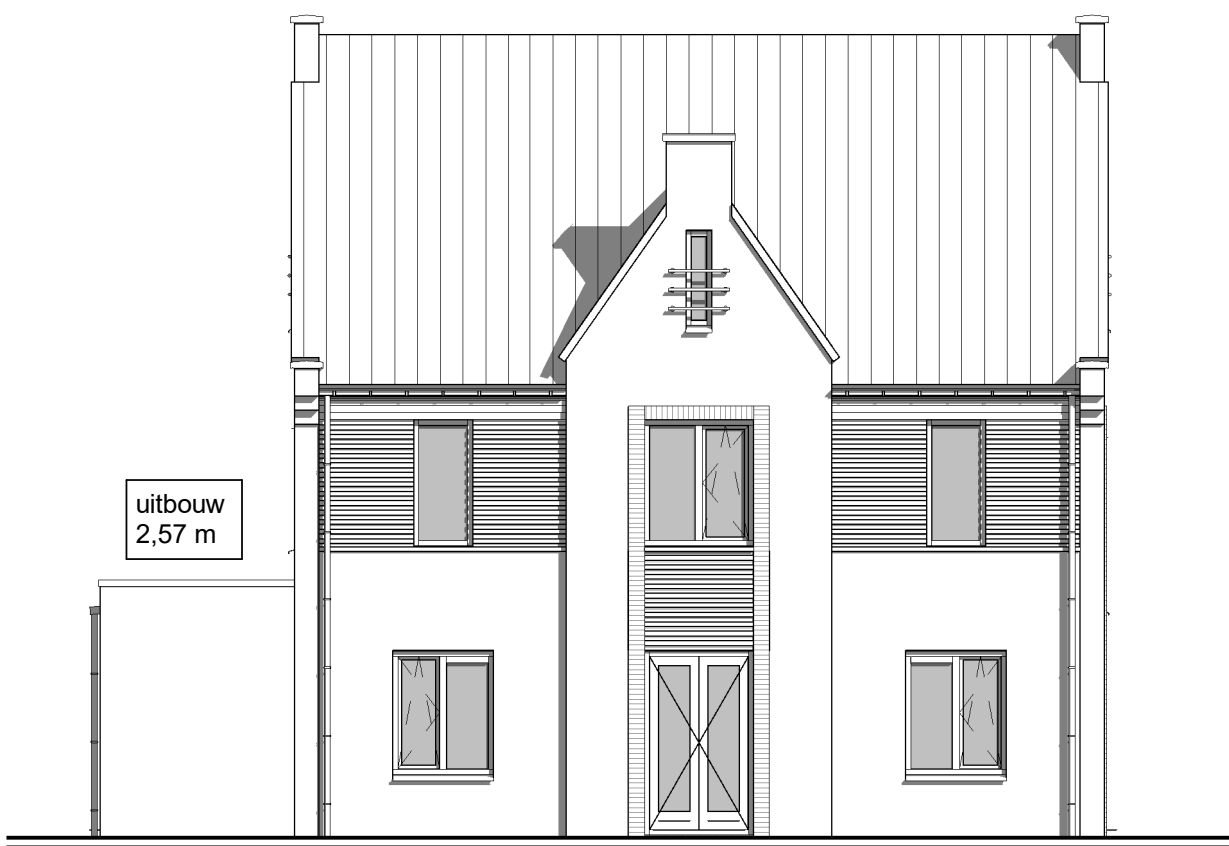

Linker zijgevel
optie uitbouw



Rechter zijgevel
optie uitbouw
optie dakkapel

Renvooi Algemeen

- = gevelsteen

= isolatie

= kalkzandsteen

= separatiewand

= mogelijke plaats wasautomaat

= mechanisch ventilatiekanaal

= mechanische ventilatieunit

= ventilatie rooster

= ventiel luchtafvoer (indicatief)

= meterruimte (met groepenkast en opstelling stadsverwarming)

= vloerluik

= verdeler vloerverwarming

= plaats keukeninrichting

= mogelijke plaats koelkast
- = separatiewand
- = beton prefab
- = onbenoemde ruimte als gevolg van krijtstreepmethode
- = standleiding riool
- = rookmelder
- = zonnepaneel
- = omvormer zonnepanelen
- = radiator
- (positie en afmeting indicatief)
- = leiding schacht

= lichtpunt plafond

= lichtpunt wand

= loze leiding boiler/vaatwasser

= loze leiding

= cv thermostaat

= signaalgong

= belddrukker

= rookmelder

Renvooi Elektra

- = enkelpolige schakelaar

= wisselschakelaar

= serieschakelaar (enkelpolig)

= serieschakelaar (wissel)

= serieschakelaar (enkelpolig / wissel)

= CO2 sturing mechanische ventilatie

= wandcontactdoos t.b.v. elektrisch koken

= wandcontactdoos

= wandcontactdoos vloerverwarming unit

= wandcontactdoos stadsverwarming

= dubbele wandcontactdoos (opbouw)

= dubbele wandcontactdoos (inbouw)

= wandcontactdoos t.b.v. eventuele afzuigkap
- = lichtpunt plafond
- = lichtpunt wand
- = loze leiding boiler/vaatwasser
- = loze leiding
- = cv thermostaat
- = signaalgong
- = belddrukker
- = rookmelder

*positie mv ventielen indicatief
*positie en afmeting radiatoren indicatief



Uitvoering:



Morseweg 1
T +31299 - 367322

1131 PE Volendam
E info@kbkbouwgroep.nl

Technische uitwerking:



Julianaweg 141, 1131 DH Volendam
+31299-363468, info@tbe-za.nl

optie- E.09

Getekend	Gewijzigd	Datum	Project	82 WONINGEN TE MIDDENBEEMSTER plan "DE KEYSER" fase 8
F.S.			Onderdeel	OPTIE TEKENING
Datum				begane grond 2e verdieping en gevels
01-07-2020				Type E1 vrijstaande woning excl. berging
Schaal				bouwnr. 801
1:50/1:100			Opdrachtgever	KBK Bouw B.V.
Formaat				Morseweg 1, 1131 PE VOLENDAM
841x594				