

Renveroo Algemeen

	= gevelsteen		= kalkzandsteen		= separatiewand
	= isolatie		= separatiewand		= beton prefab
	= mogelijke plaats wasautomaat		= beton prefab		= onbenaemde ruimte als gevolg van krijtstreepmethode
	= mechanisch ventilatiekanaal		= standleiding riool		= rookmelder
	= mechanische ventilatieunit		= zonnepaneel		= omvormer zonnepanelen
	= ventilatie rooster		= radiator		(positie en afmeting indicatief)
	= ventiel luchtafvoer (indicatief)				
	= meterruimte (met groepenkast en opstelling stadsverwarming)				
	= vloerluik				
	= verdelers vloerverwarming				
	= plaats keukeninrichting				
	= mogelijke plaats koelkast				

Renveroo Elektra

	= enkelpolige schakelaar		= lichtpunt plafond
	= wisselschakelaar		= lichtpunt wand
	= serieschakelaar (enkelpolig)		= loze leiding boiler/vaatwasser
	= serieschakelaar (wissel)		= loze leiding
	= serieschakelaar (enkelpolig / wissel)		= cv thermostaat
	= CO2 sturing mechanisch ventilatie		= signaalgong
	= wandcontactdoos t.b.v. elektrisch koken		= beldrukker
	= wandcontactdoos		= rookmelder
	= wandcontactdoos vloerverwarmings unit		
	= dubbele wandcontactdoos (opbouw)		
	= dubbele wandcontactdoos (inbouw)		
	= wandcontactdoos t.b.v. eventuele afzuigkap		

De optionele indelingen zijn afgebeeld in de tekening van bouwnummer 538.
De gevels en gevelkozijnen kunnen hierdoor afwijken t.o.v. uw woning. Dit geldt ook voor de gespiegelde woningen.

*positie mv ventielen indicatief
*positie en afmeting radiatoren indicatief

Uitvoering:



Morseweg 1
T +31299 - 367322

1131 PE Volendam
E info@kbkbouwgroep.nl

Technische uitwerking:



Julianaweg 141, 1131 DH Volendam
+31299-363468, info@tbe-za.nl

Getekend DK Datum 06-09-2019 Schaal 1:50/100 Formaat 841x594	Gewijzigd	Datum	Project 69 WONINGEN TE MIDDENBEEEMSTER plan "DE KEYSER" fase 5 Onderdeel OPTIE TEKENING begane grond 2, 3, 4 en gevels Type D 2^1 kap woningen Opdrachtgever KBK Bouw B.V. Morseweg 1, 1131 PE VOLENDAM
---	-----------	-------	--



gehele berging bij de woning

Voorgevel



aanbouw 2,57m of 3,80m en berging deels of geheel bij de woning


Achtergevel



aanbouw 2,57m of 3,80m en berging deels of geheel bij de woning


Achtergevel

optie: openslaande deuren

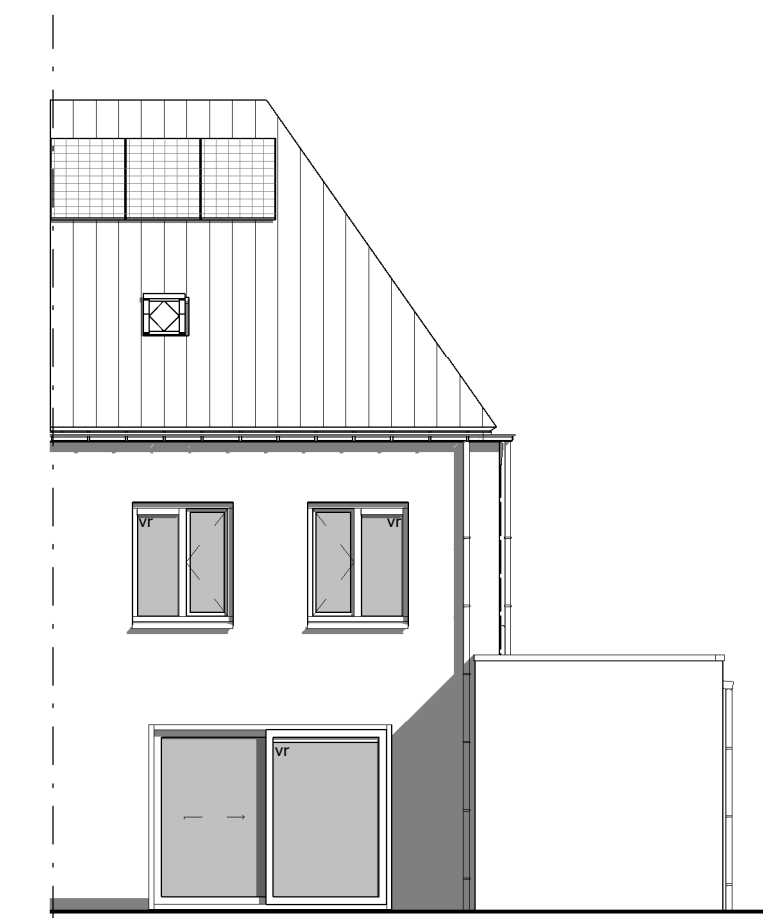


optie: schuifpui


Achtergevel

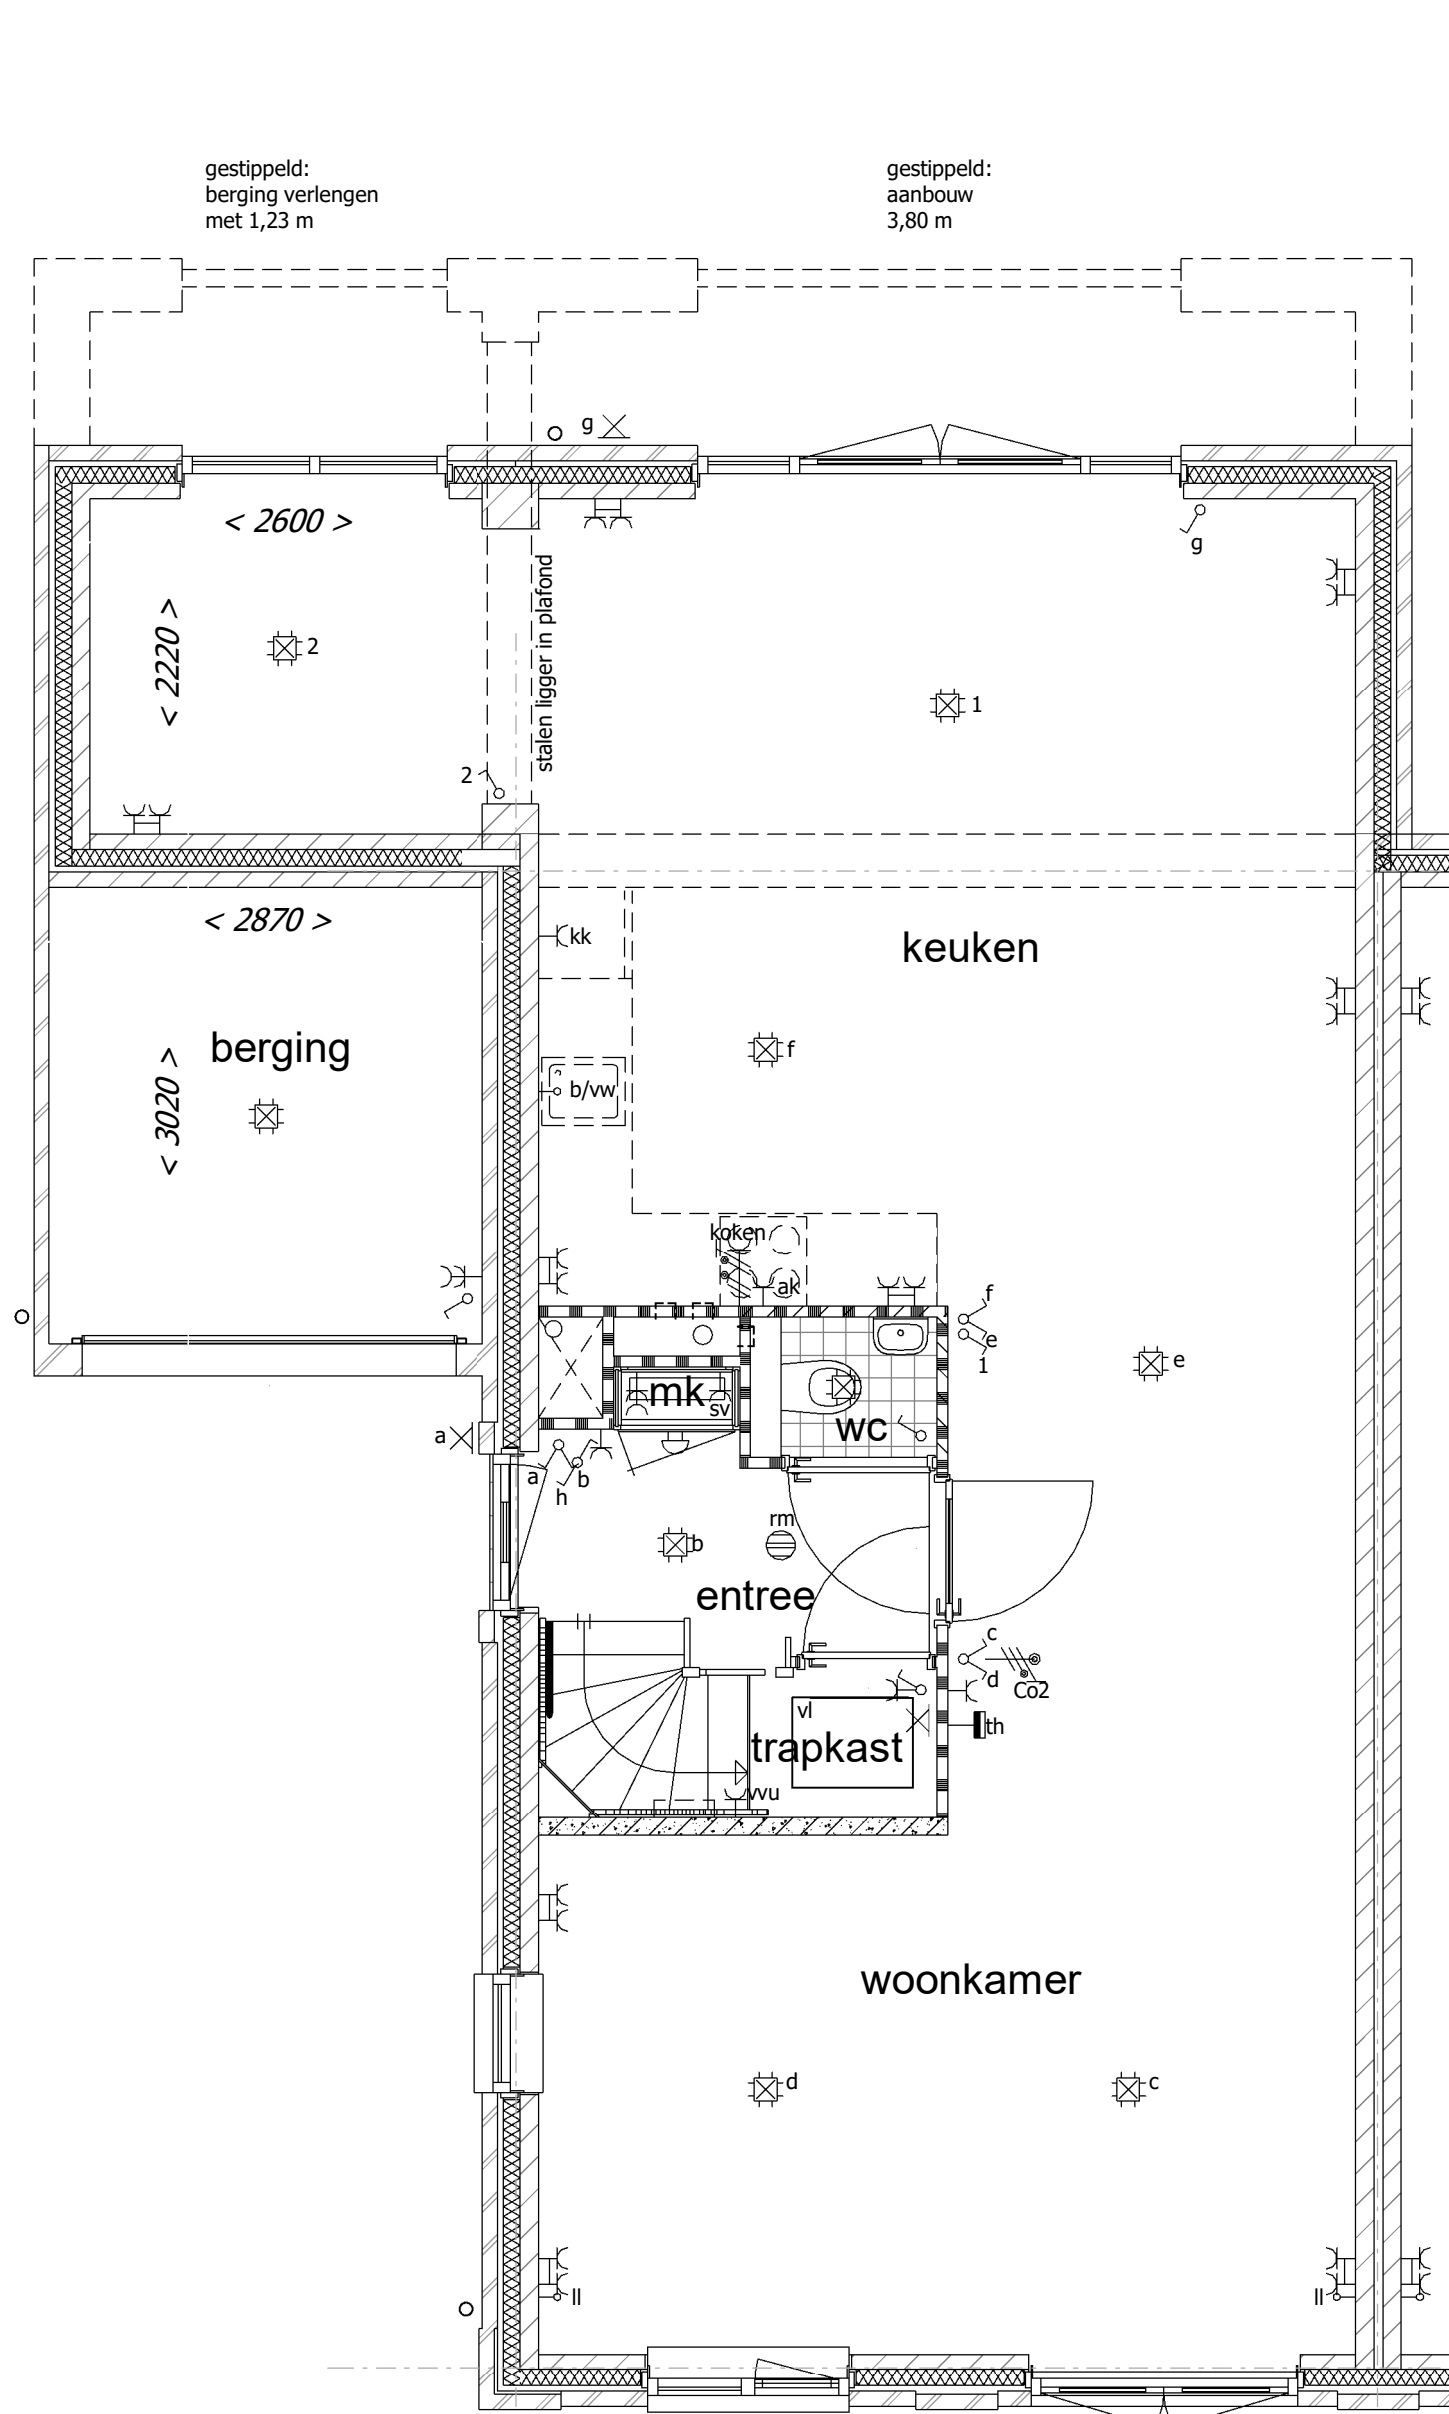

Optie uitbouw 2570mm inclusief berging deels toegevoegd bij woning

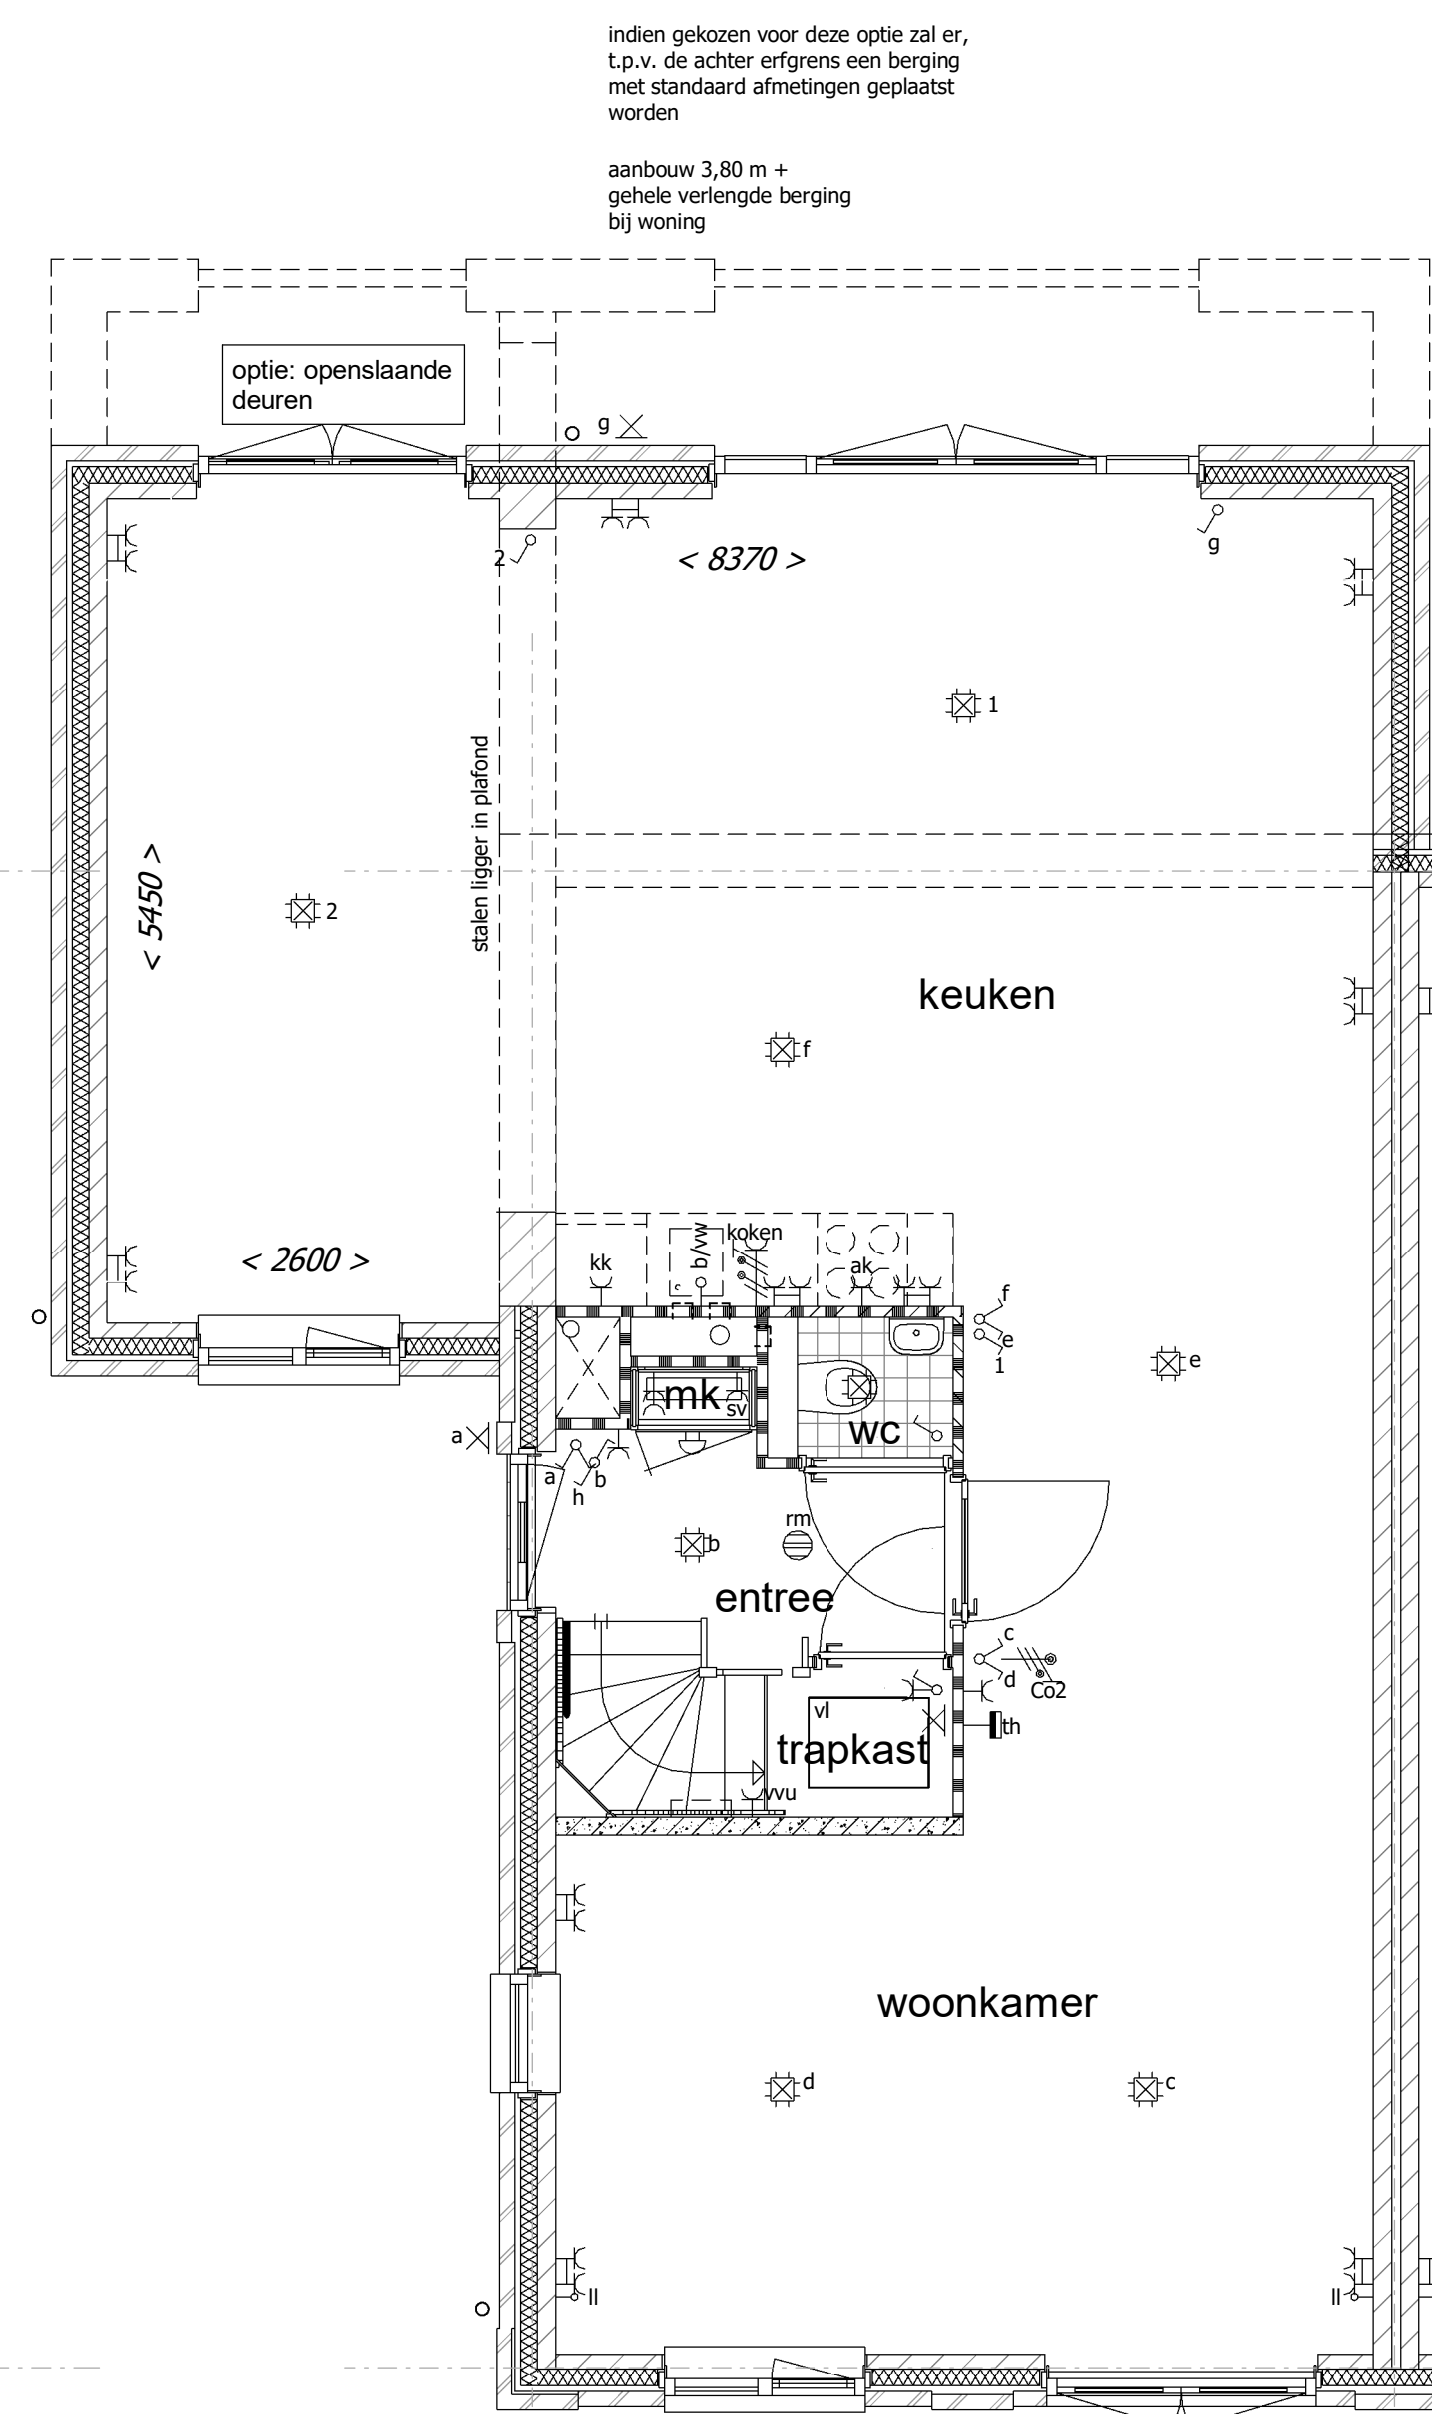

Optie uitbouw 2570mm inclusief berging geheel toegevoegd bij woning

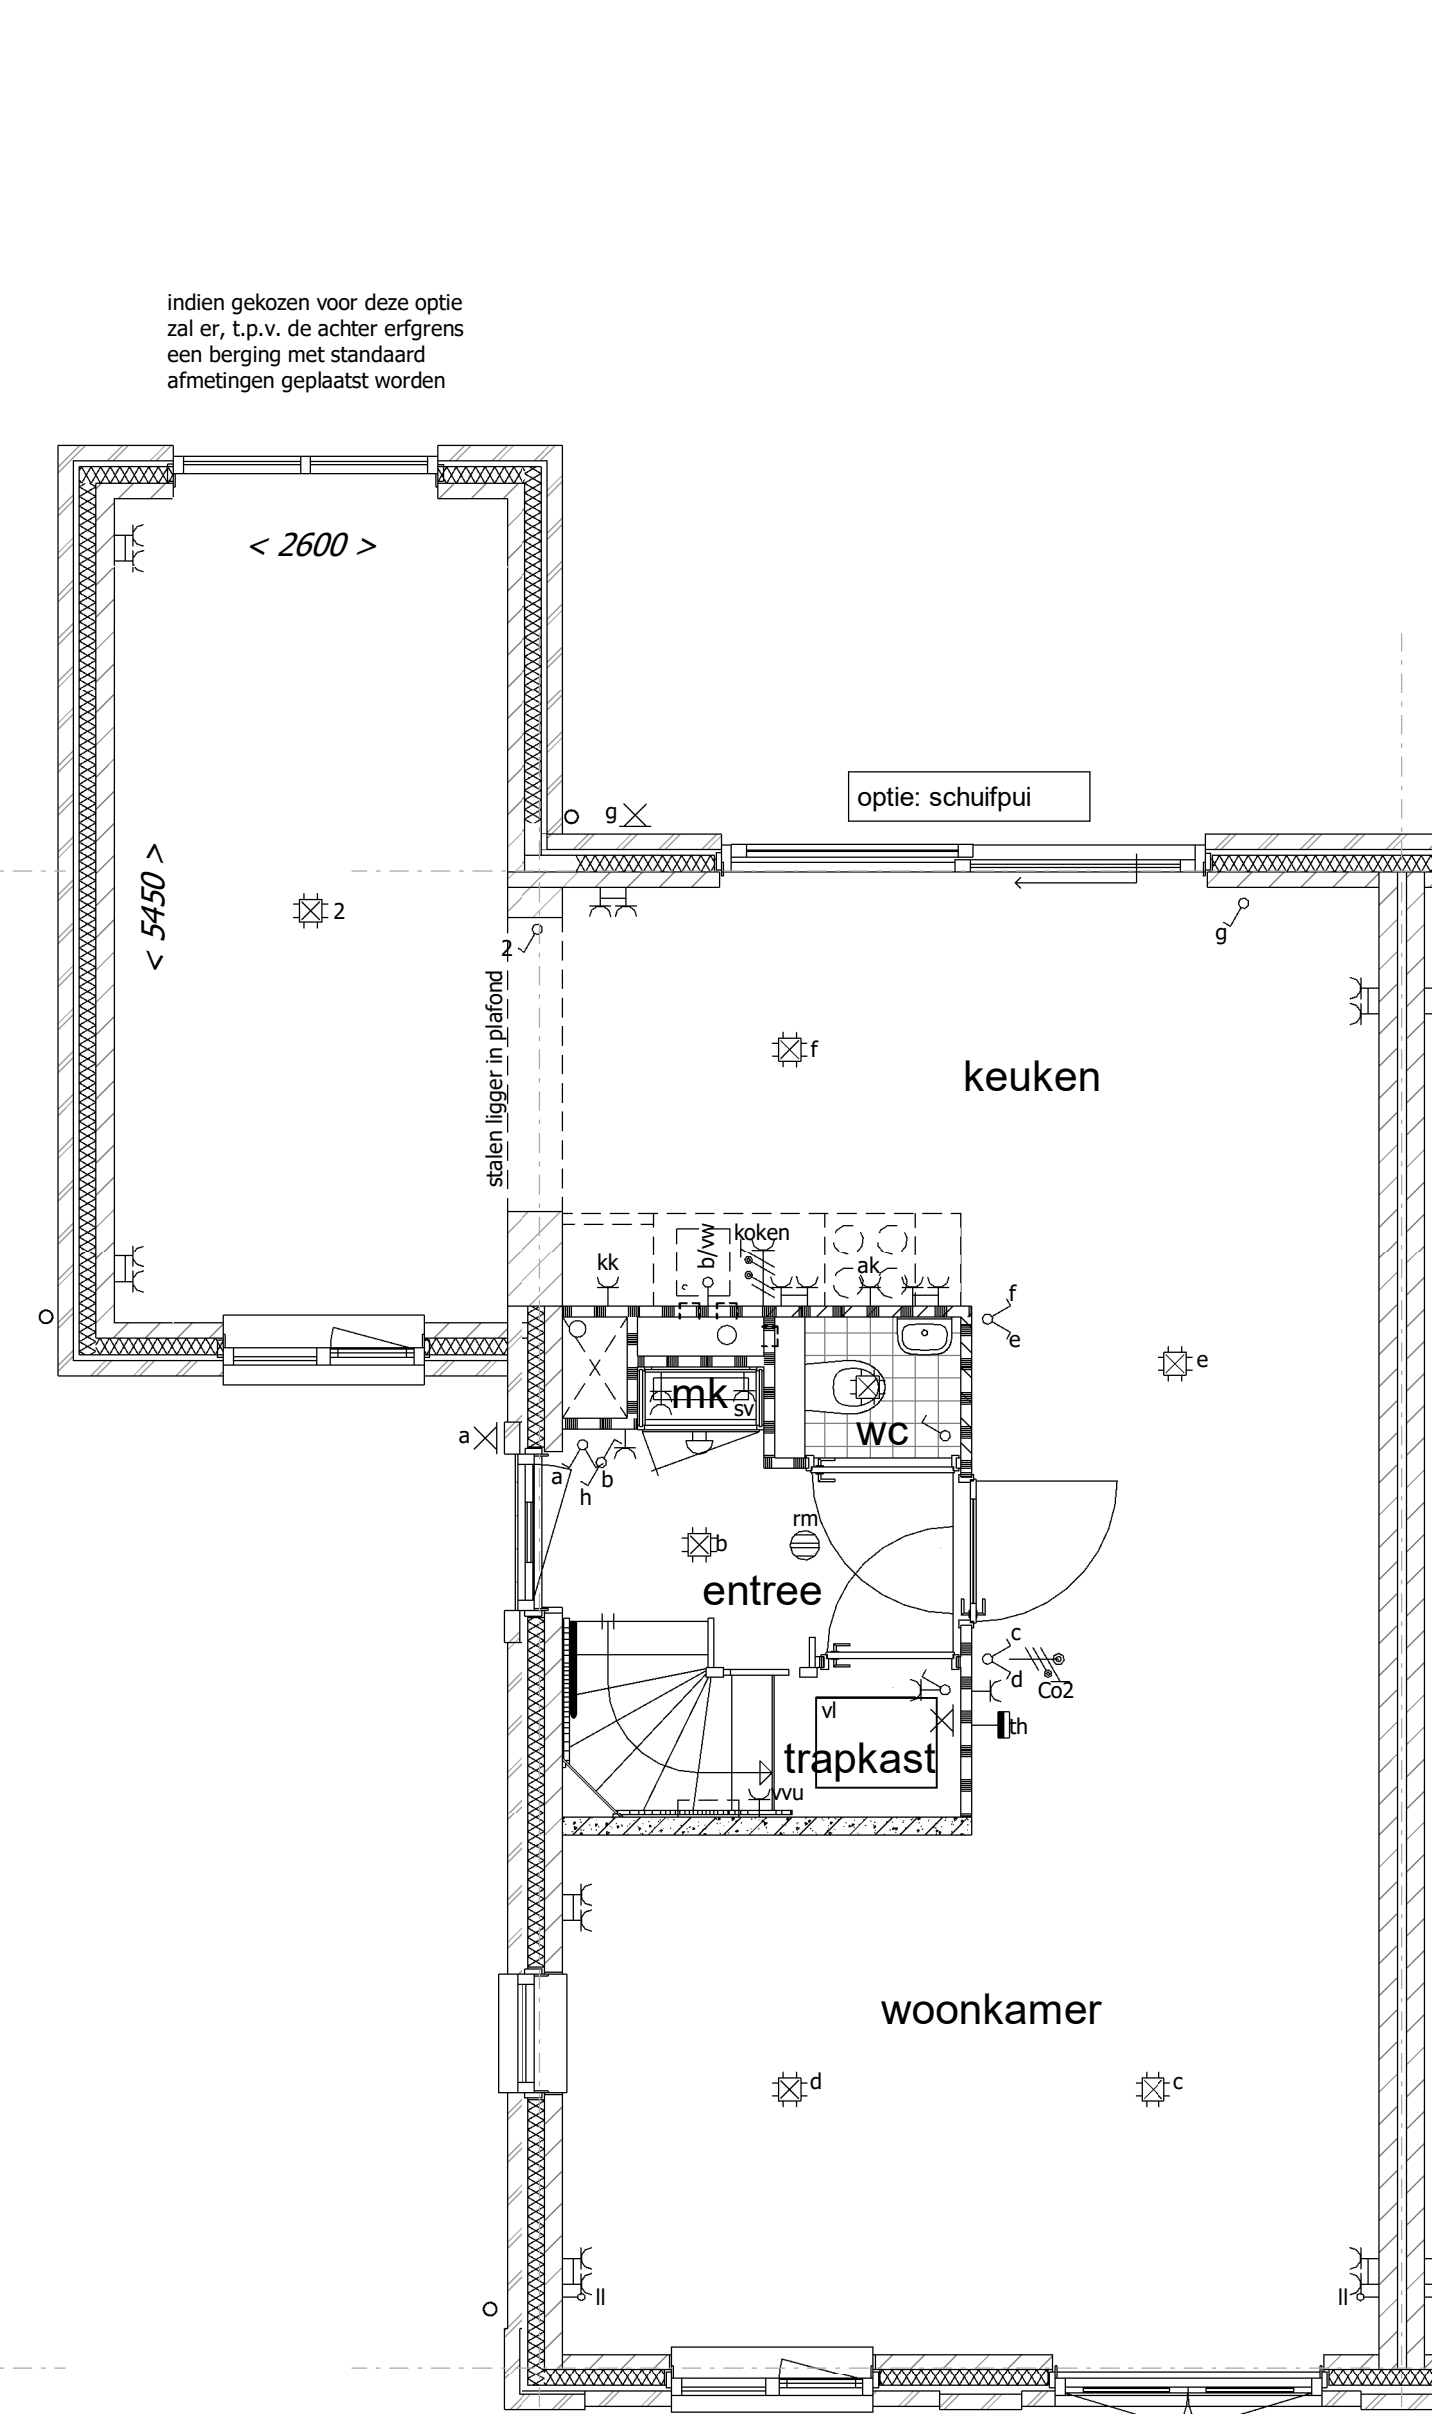

Optie berging geheel toegevoegd bij woning