

HANS BEEN
ARCHITECTEN BNA

Industrieweg Zuid 24
Postbus 2
+31 (0)343 450 211

3958 VX Amerongen
3958 ZT Amerongen
www.hansbeen.nl

project:
De Keyser - fase 6 en 7

projectnummer:
365

projectarchitect:
E. Aartsma

onderwerp:
**bnr 767 - begane grond
type E2s**

schaal:
1 : 50

datum:
16-01-2024

formaat:
A3

getekend:
G. Honders


wijziging:
**1 12-03-2024
2 29-03-2024**

tekennummer:

767-0

project fase:

VK

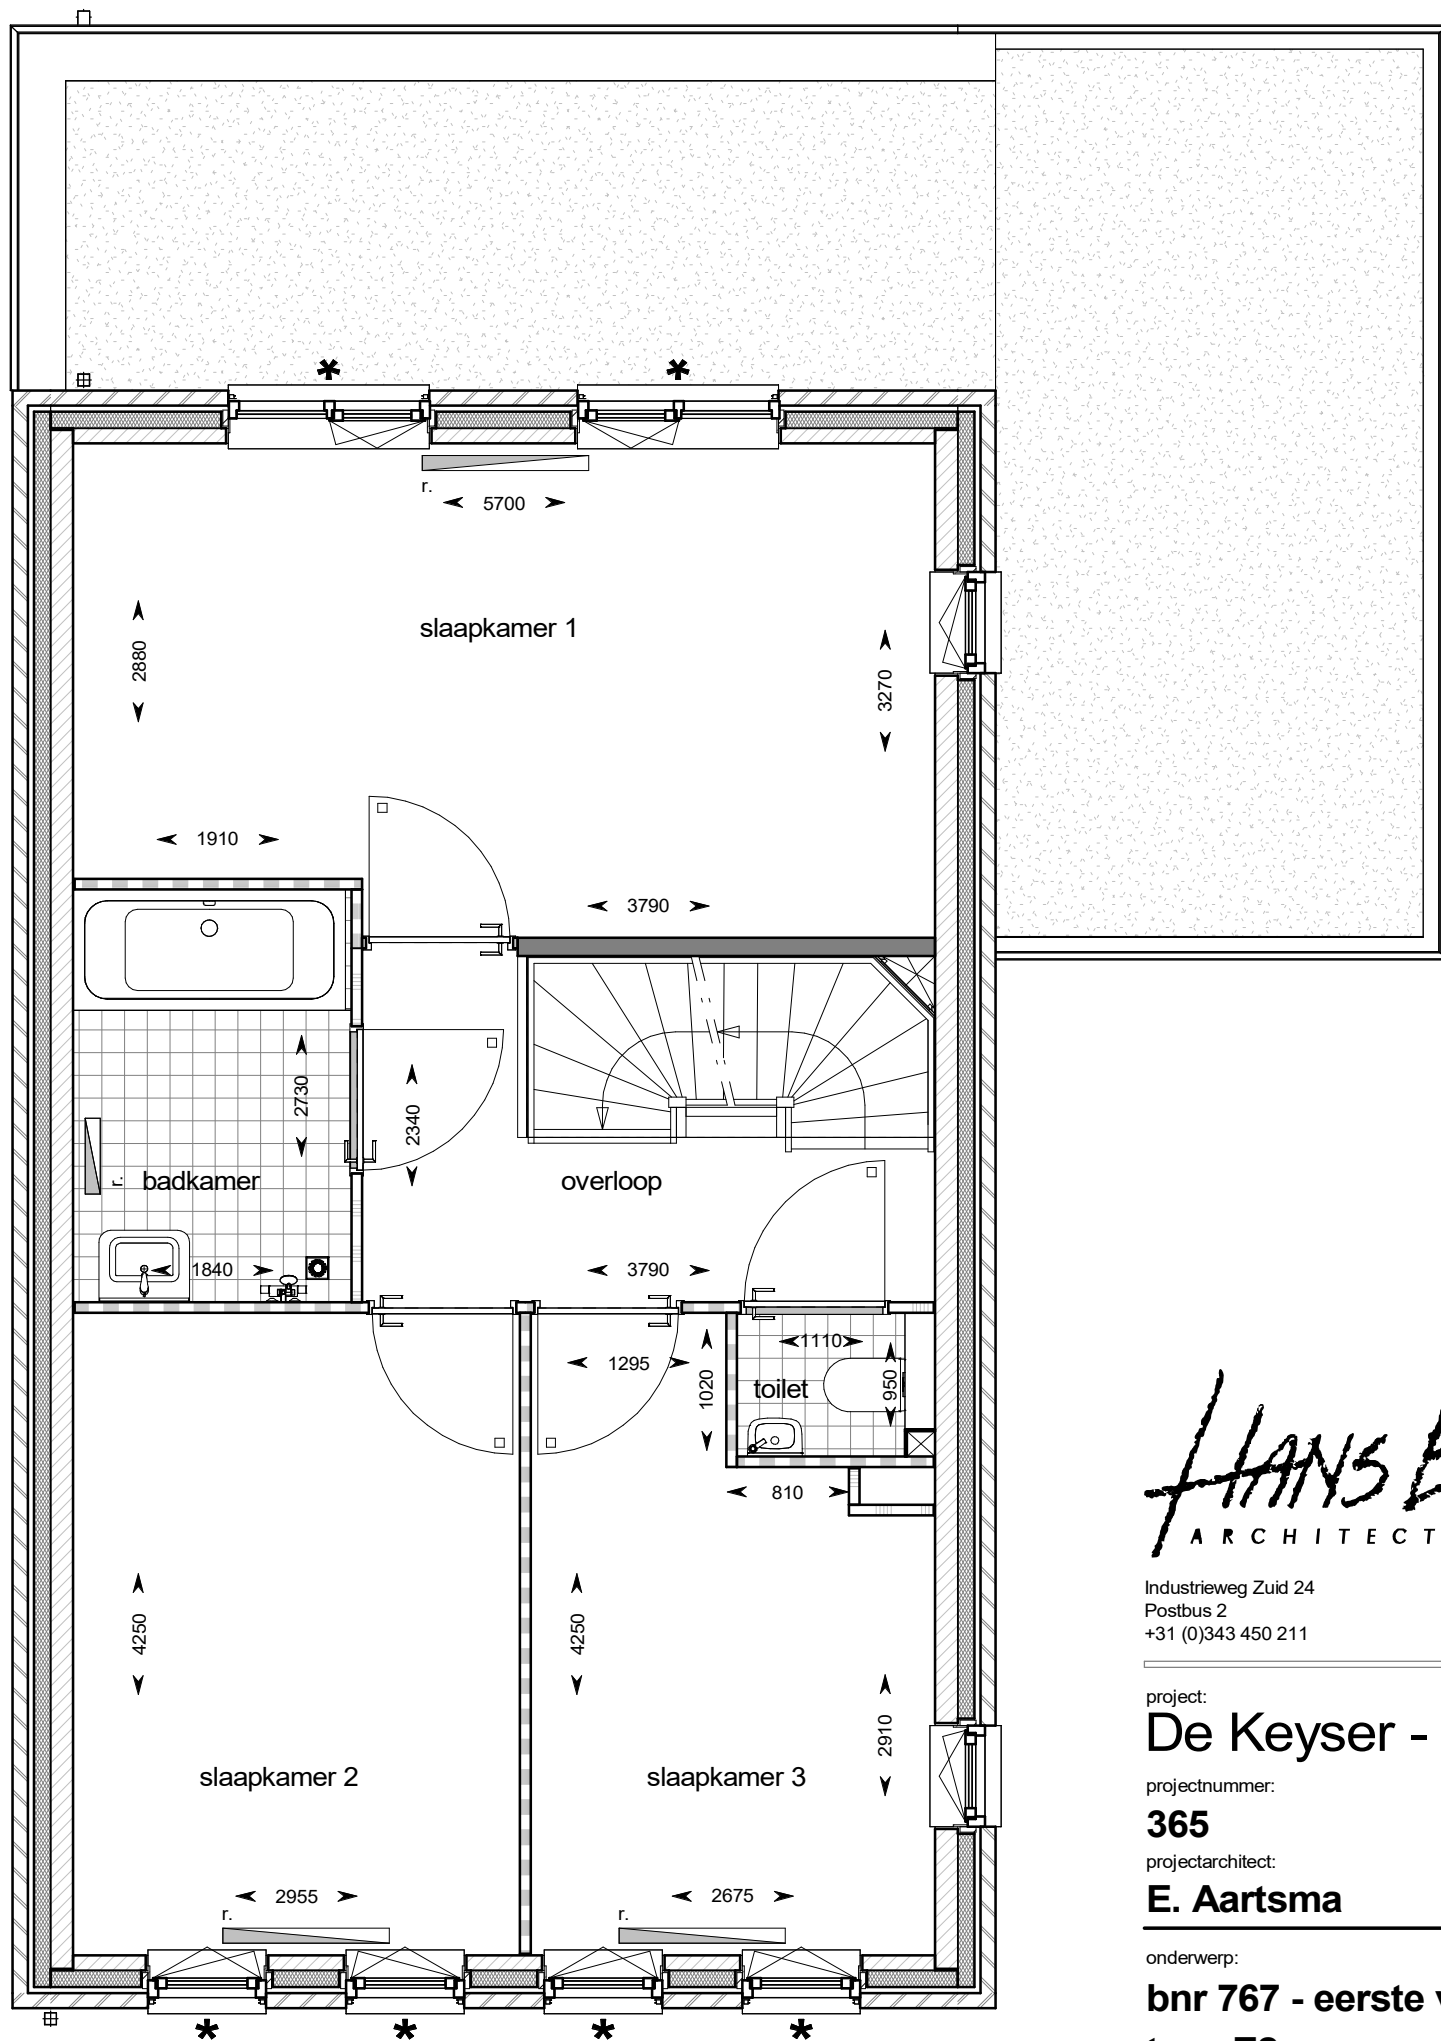

HANS BEEN
ARCHITECTEN BNA

Industrieweg Zuid 24
Postbus 2
+31 (0)343 450 211

3958 VX Amerongen
3958 ZT Amerongen
www.hansbeen.nl

project:
De Keyser - fase 6 en 7

projectnummer:
365

projectarchitect:
E. Aartsma

onderwerp:
**bnr 767 - eerste verdieping
type E2s**

schaal:
1 : 50

datum:
16-01-2024

formaat:
A3

getekend:
G. Honders


wijziging:
**1 12-03-2024
2 29-03-2024**

tekeningnummer:

767-1

project fase:

VK

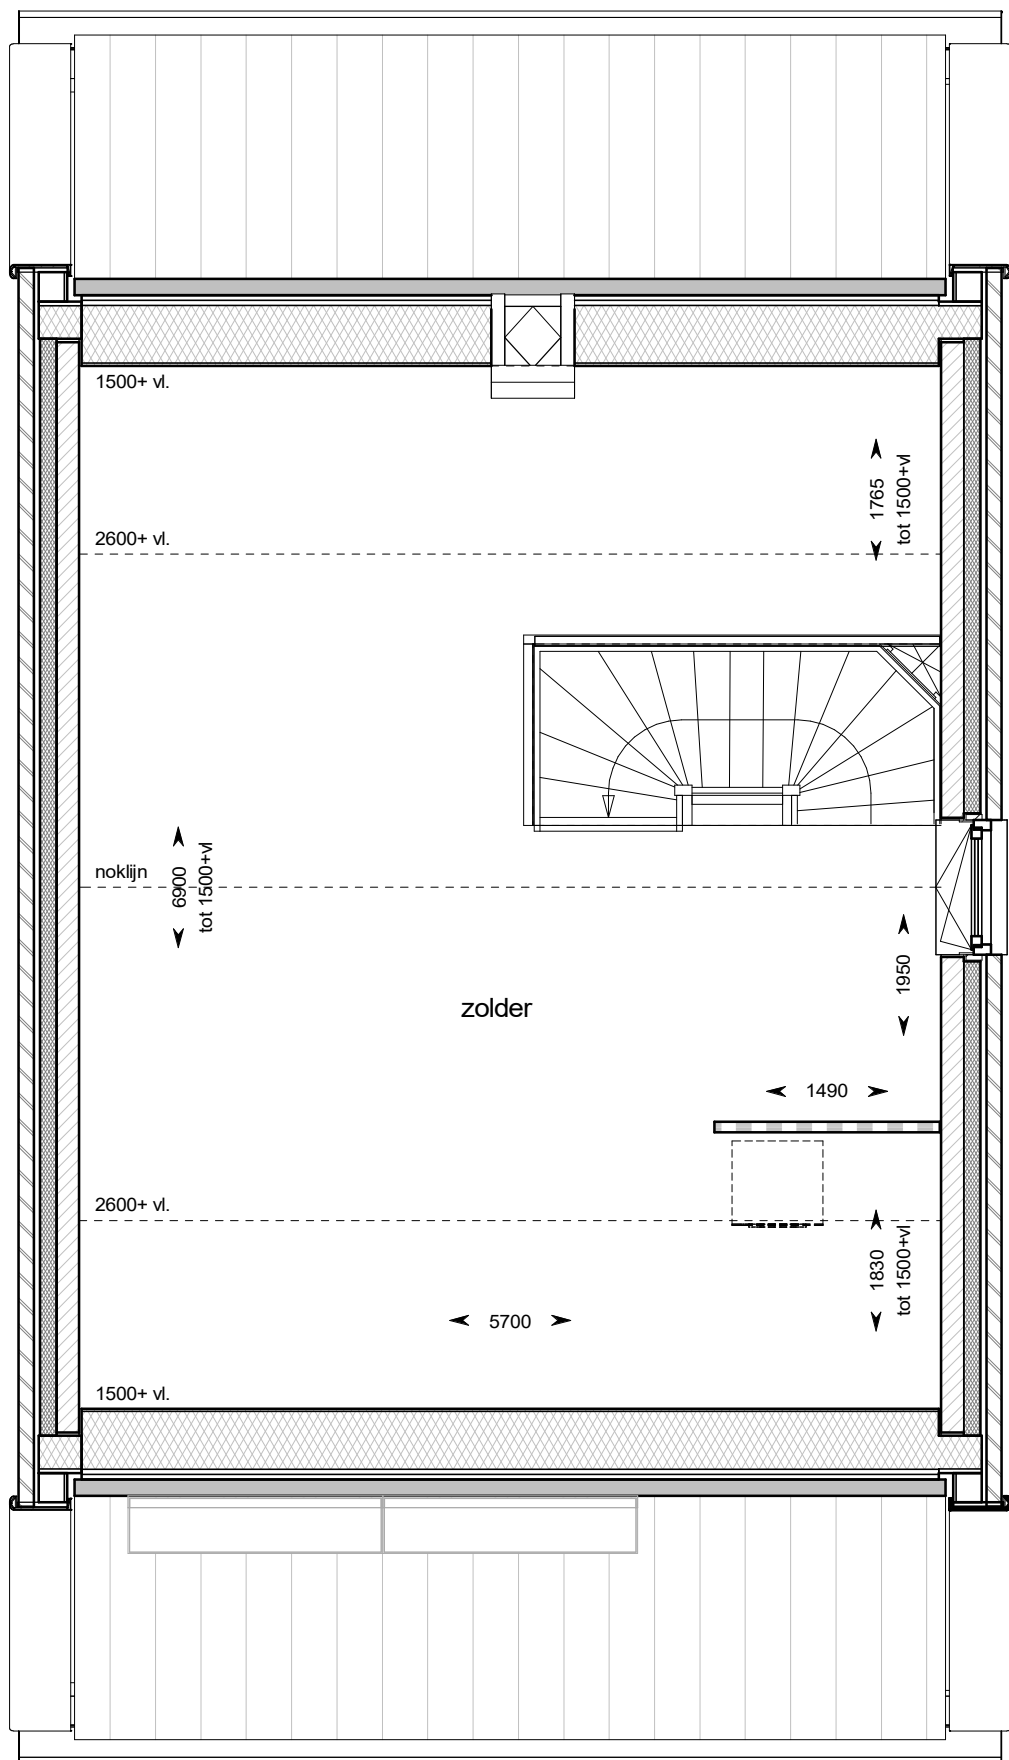

HANS BEEN
ARCHITECTEN BNA

Industrieweg Zuid 24
Postbus 2
+31 (0)343 450 211

3958 VX Amerongen
3958 ZT Amerongen
www.hansbeen.nl

project:
De Keyser - fase 6 en 7

projectnummer:
365

projectarchitect:
E. Aartsma

onderwerp:
**bnr 767 - tweede verdieping
type E2s**

schaal:
1 : 50

datum:
16-01-2024

formaat:
A3

getekend:
G. Honders

wijziging:
1 12-03-2024
2 29-03-2024

tekeningnummer:

767-2

project fase:

VK