



achtergevel

- optie uitbouw 2570mm en 3800mm
- garage deels/volledig betrekken bij woning

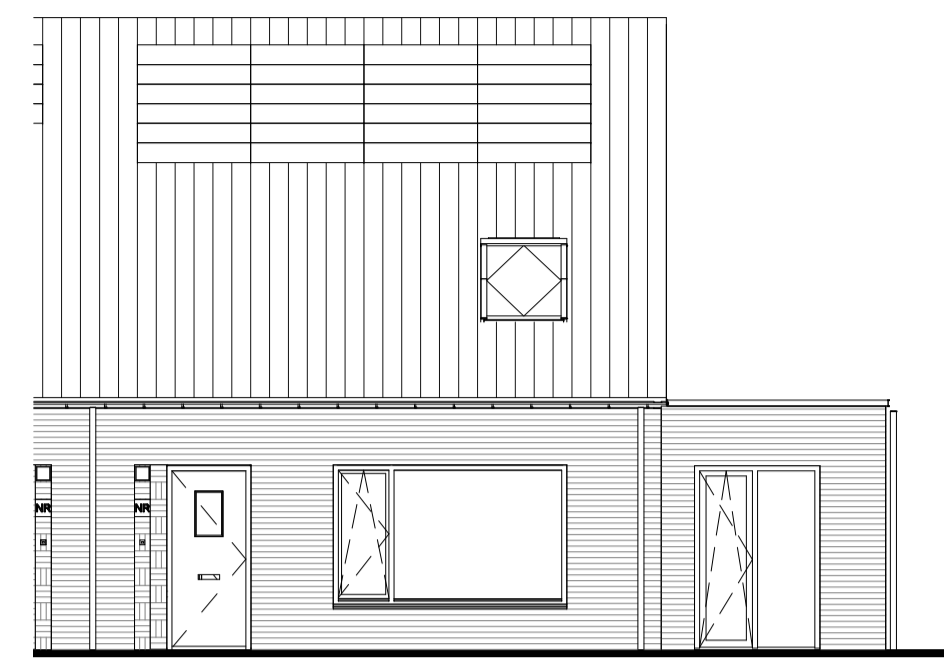


voorgevel

- optie garage deels/volledig betrekken bij woning

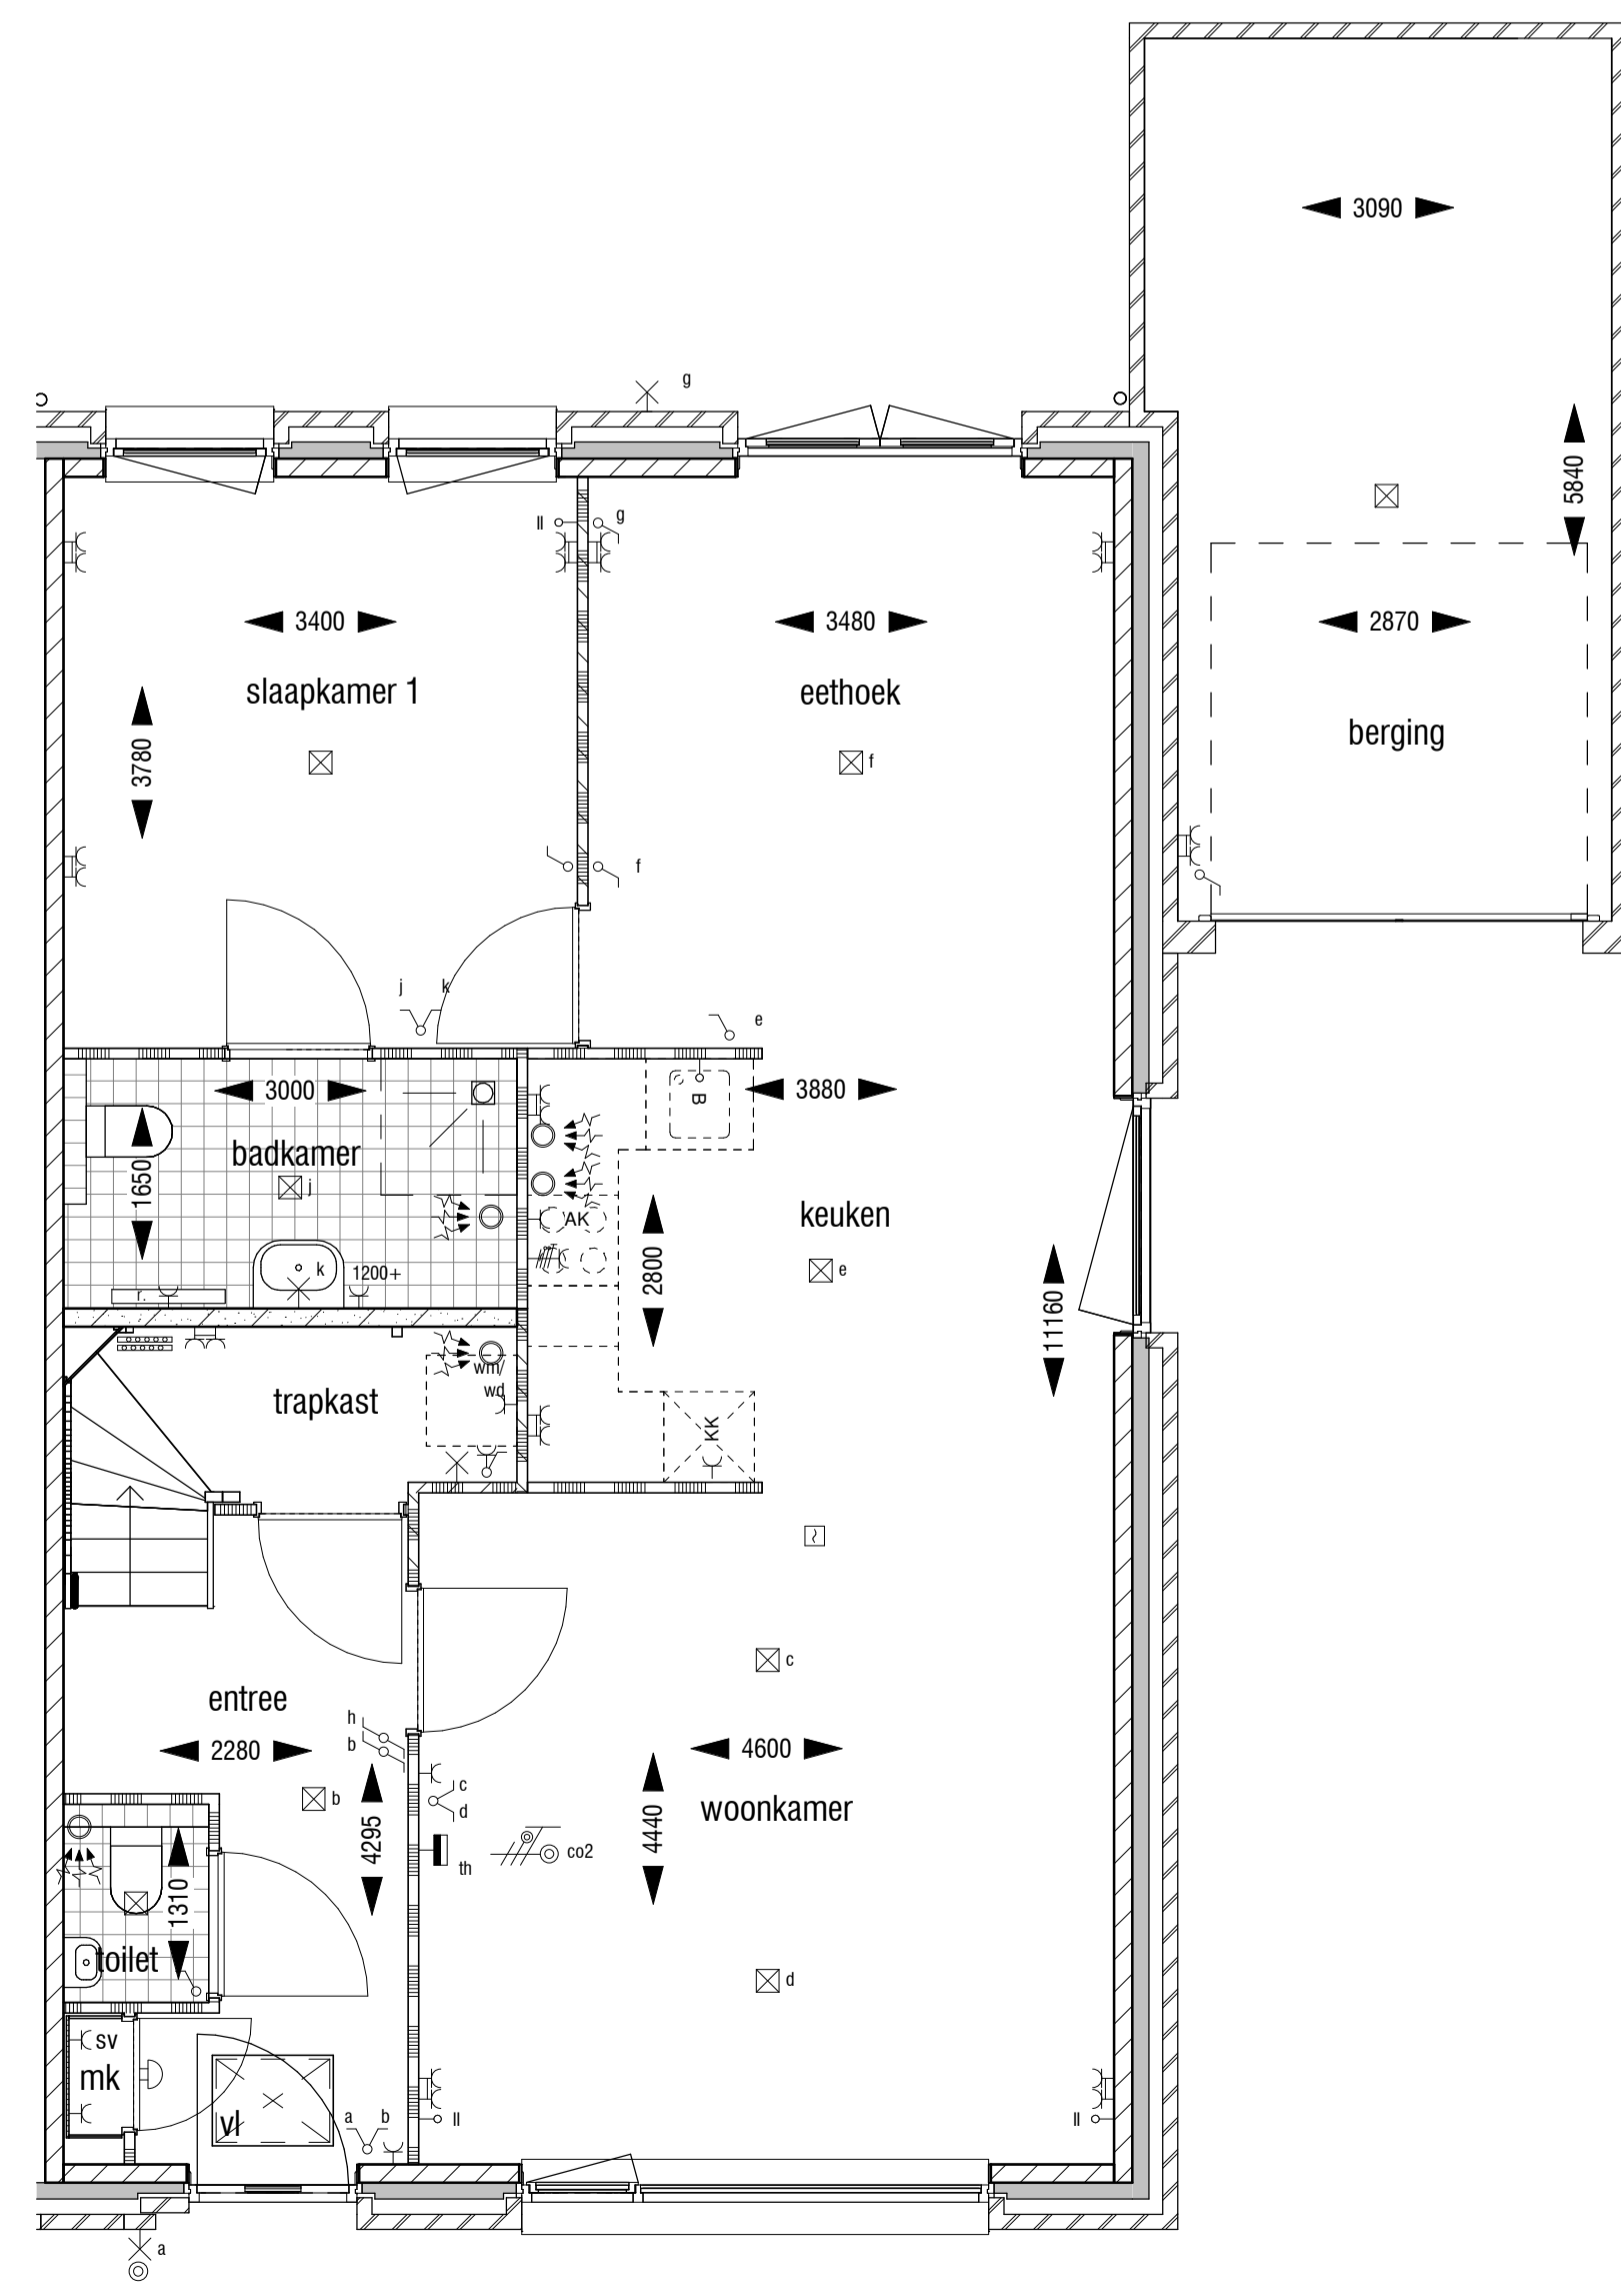


Standaard indeling begane grond

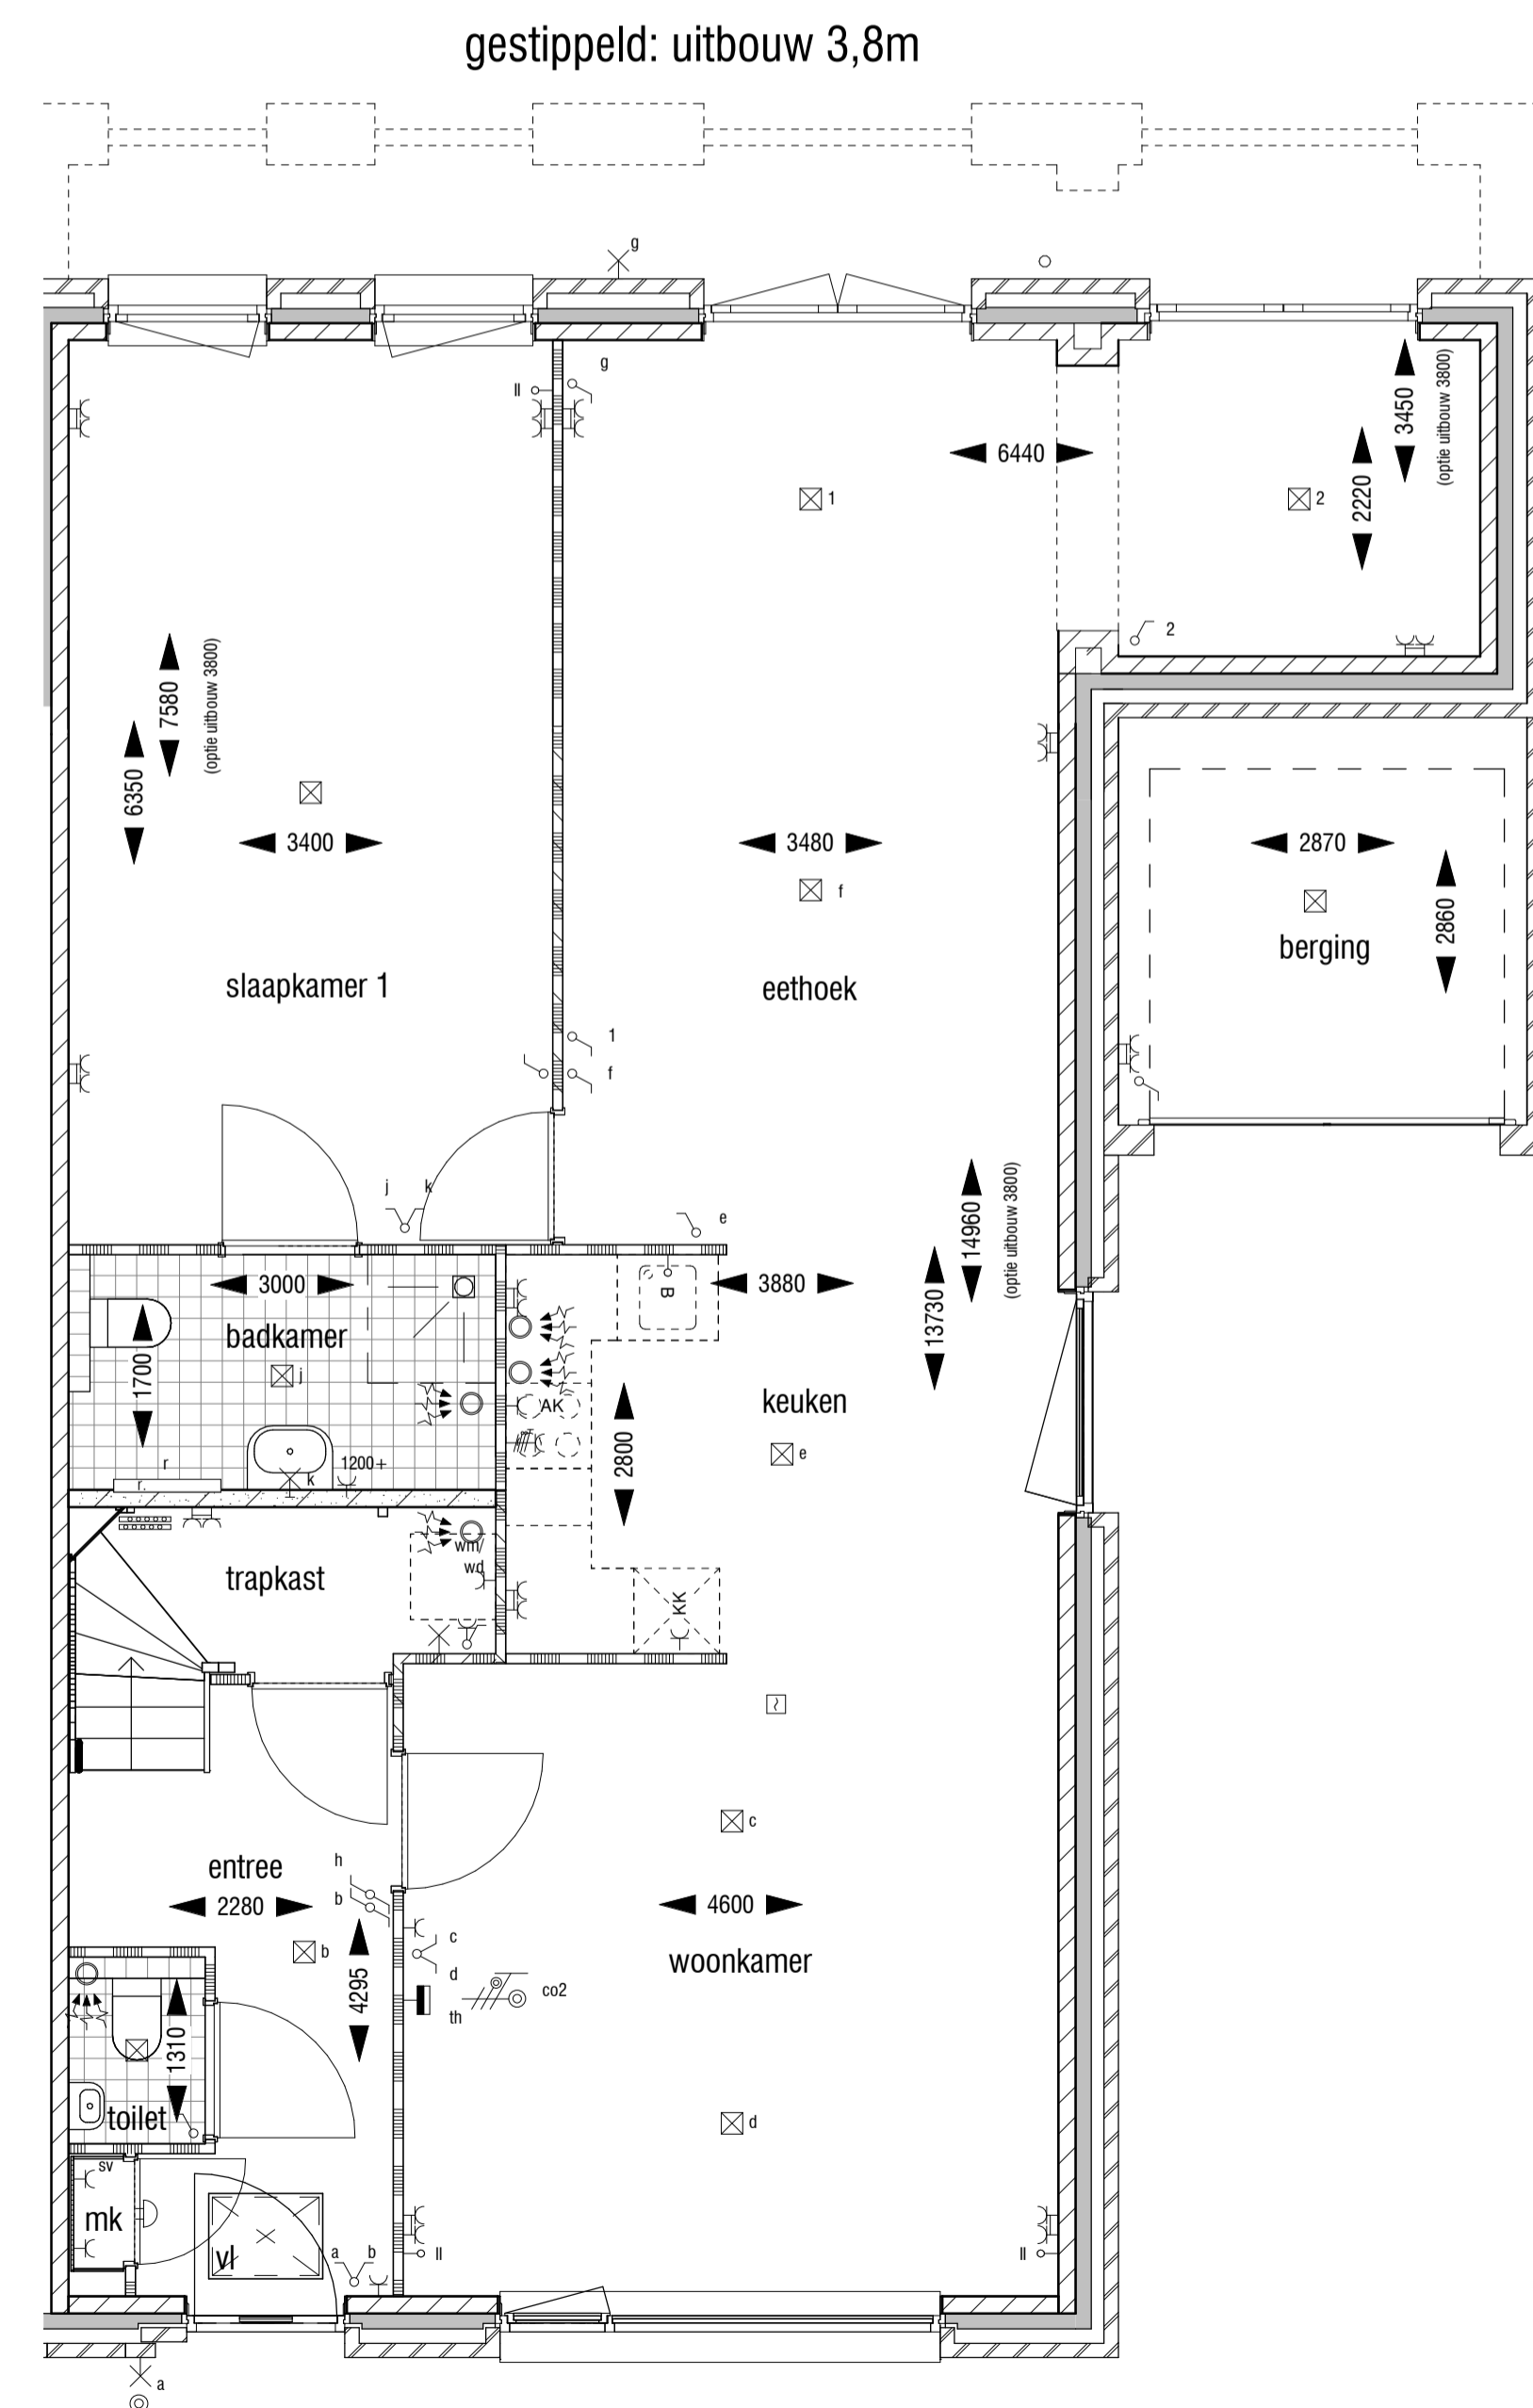

begane grond

- optie uitbouw 2570mm en 3800mm
- garage deels toegevoegd aan de woning

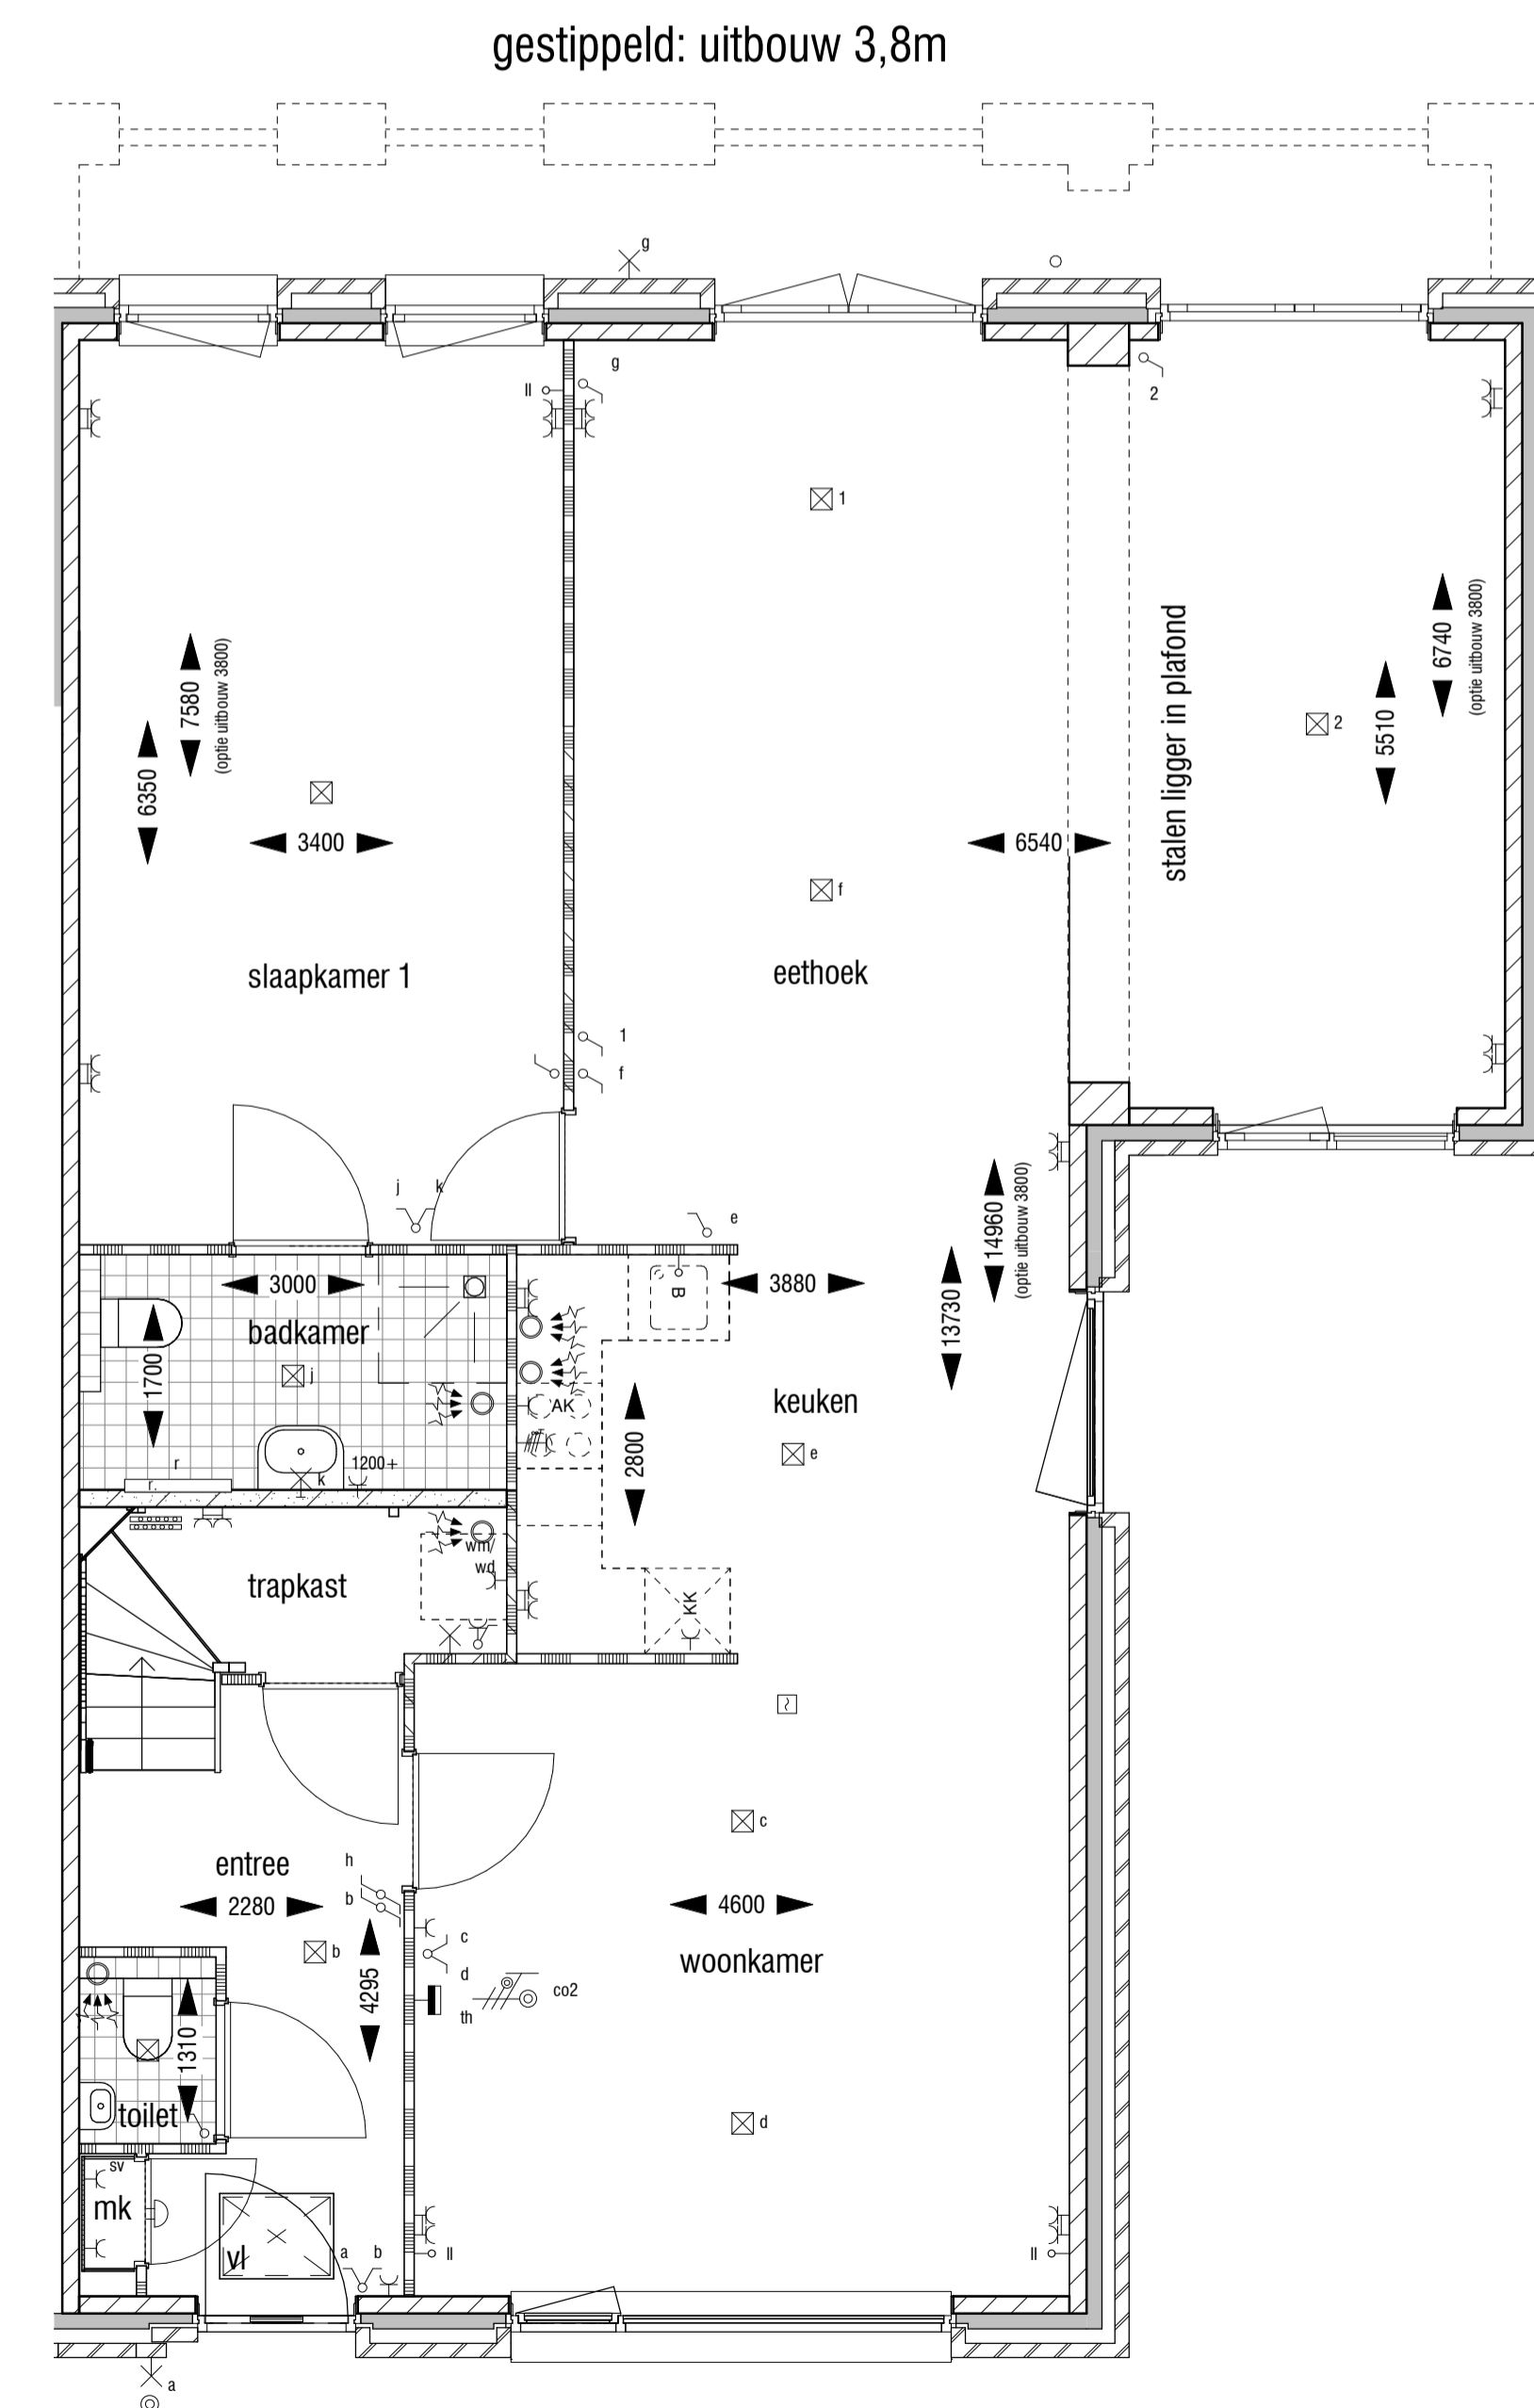

begane grond

- optie uitbouw 2570mm en 3800mm
- garage volledig toegevoegd aan de woning

Renvooi

	metselwerk		opstelplaats kooktoestel (indicatief*)
	prefab beton		opstelplaats koelkast (indicatief*)
	kalkzandsteen		spoelbak (indicatief*)
	beton		opstelplaats wasmachine / droger (indicatief*)
	scheidingwand standaard		omvormer zonnepanelen*
	isolatie		meterkast
	wandcloset met inbouwreservoir		tegelwerk (verdeling en maat indicatief)
	fontein		vloertuik
	wastafel		
	douchehoek + douchekop		
	ligbad (optioneel)		

* afmetingen en opstellingen zijn indicatief, definitieve plaats en afmetingen n.t.b.

Renvooi technische installaties

	loze leiding		wandcontactdoos centrale verwarming
	bedrade leiding		wandcontactdoos ventilatie unit
	loze leiding boiler		lichtpunt
	ventilatie bediening		wandlichtpunt
	CAI aansluiting		deurbel
	RTS ruimte temperatuur sensor		deurbelknop
	wandcontactdoos t.b.v. elektrisch koken		rookmelder
	schakelaar		zonwering
	serieschakelaar		zonwerend glas
	wisselschakelaar		ventilatie rooster
	combinatie schakelaar		PV paneel
	wandcontactdoos		radiator
	dubbele wandcontactdoos		afzuigpunt mechanische ventilatie
	wandcontactdoos koelkast		CO2 sturing mechanische ventilatie
	wandcontactdoos keuken afzuigkap		vloerverdelers
	signaalgang		elektrische radiator (indien nodig, volgt uitberekening)
	wandcontactdoos wasmachine		


Klous + Brandjes BouwAdvies

projectontwikkeling : BPD Ontwikkeling BV
 hoofdaannemer : KBK bouw BV
 architect/ontwerp : heren 5 architecten bv bna
OPTIES SEMI BUNGALOW - TYPE C1


29 woningen

De Keyser deelplan 9


2108 / Definitief ontwerp

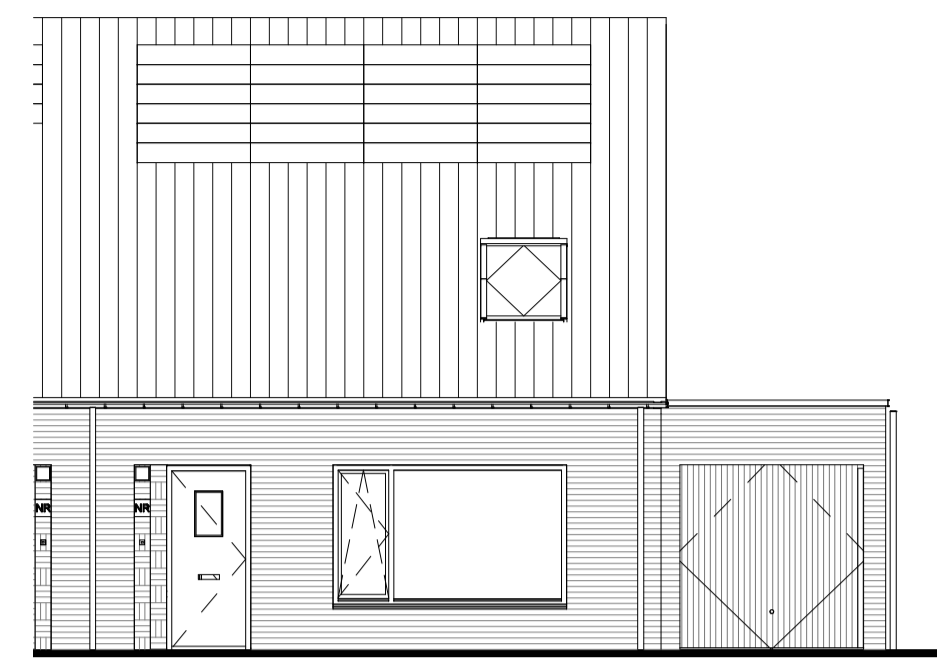


voorgevel
standaard

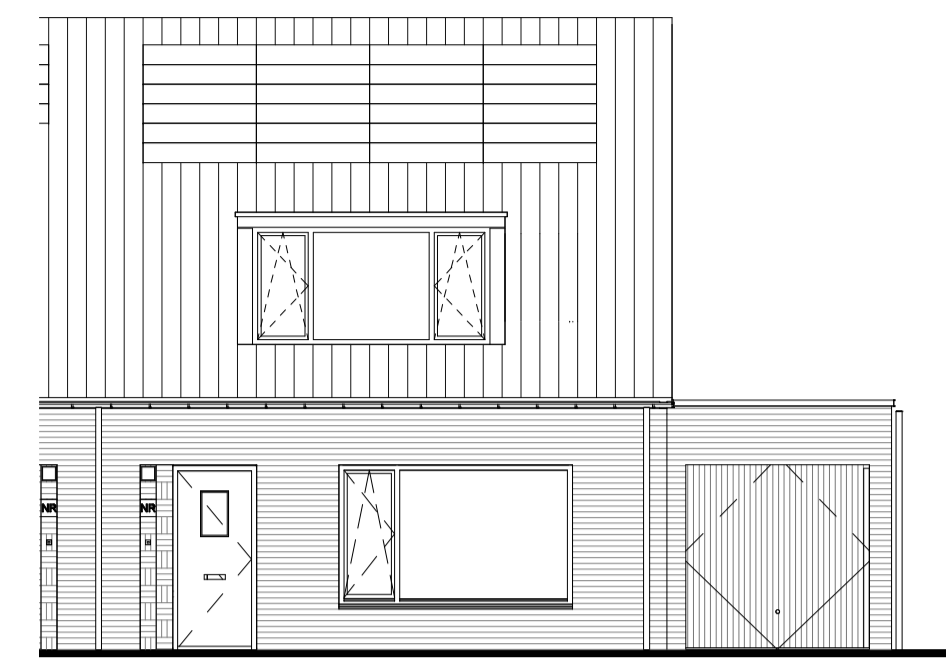

voorgevel
optie dakkapel

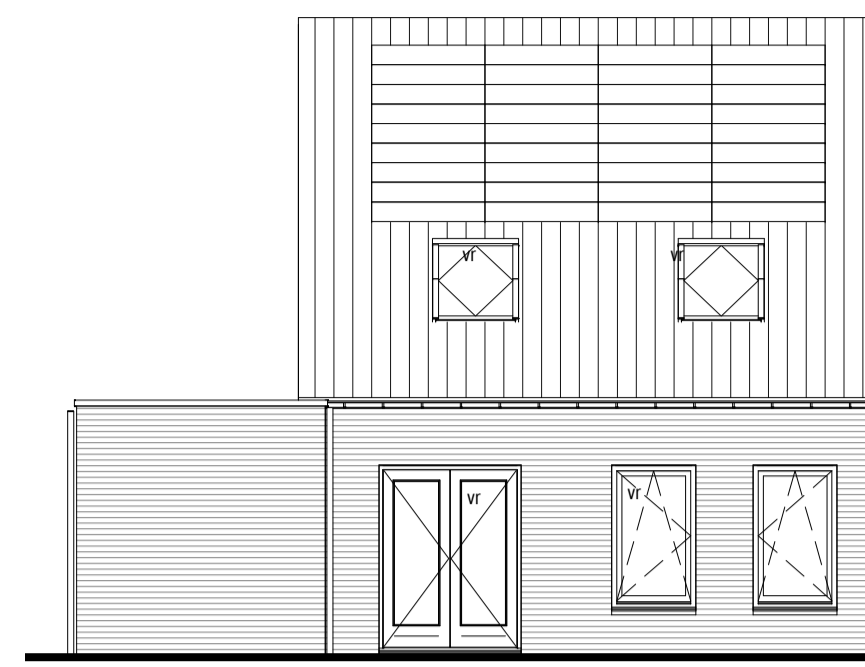

achtergevel
standaard

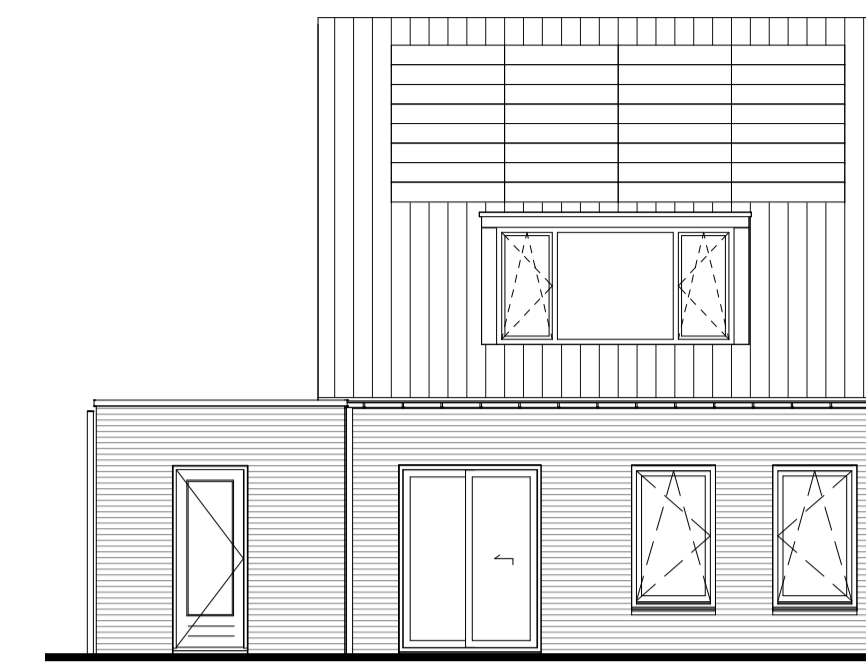

achtergevel
- optie uitbouw 1200mm, 2570mm en 3800mm
- optie dakkapel (reductie pv-panelen)
- optie achterdeur
- optie schuifpui


Renvooi

	metselwerk		opstelplaats kooktoestel (indicatief*)
	prefab beton		opstelplaats koelkast (indicatief*)
	kalkzandsteen		spiegelbak (indicatief*)
	beton		opstelplaats wasmachine / droger (indicatief*)
	scheidingwand standaard		omvormer zonnepanelen*
	isolatie		meterkast
	wandcloset met inbouwreservoir		tegelsymbol (verdeling en maat indicatief)
	fontein		vloerplank
	wastafel		
	douchehoek + douchekep		
	ligbad (optioneel)		


* afmetingen en opstellingen zijn indicatief, definitieve plaats en afmetingen n.t.b.

Renvooi technische installaties


	loze leiding		wandcontactdoos centrale verwarming
	bedrade leiding		wandcontactdoos ventilatie unit
	loze leiding boiler		lichtpunt
	ventilatie bediening		wandlichtpunt
	CAI aansluiting		deurbel
	RTR ruimte temperatuur sensor		deurbelknop
	wandcontactdoos t.b.v. elektrisch koken		rookmelder
	schakelaar		zonwering
	serieschakelaar		zonwering glas
	wisselschakelaar		ventilatie rooster
	combinatie schakelaar		PV paneel
	wandcontactdoos		radiator
	dubbele wandcontactdoos		afzuigpunt mechanische ventilatie
	wandcontactdoos koelkast		CO2 sturing mechanische ventilatie
	wandcontactdoos keuken afzuigkap		vloerverdelersymbol
	signaalgang		elektrische radiator (indien nodig, volgt uitberekening)
	wandcontactdoos wasmachine		

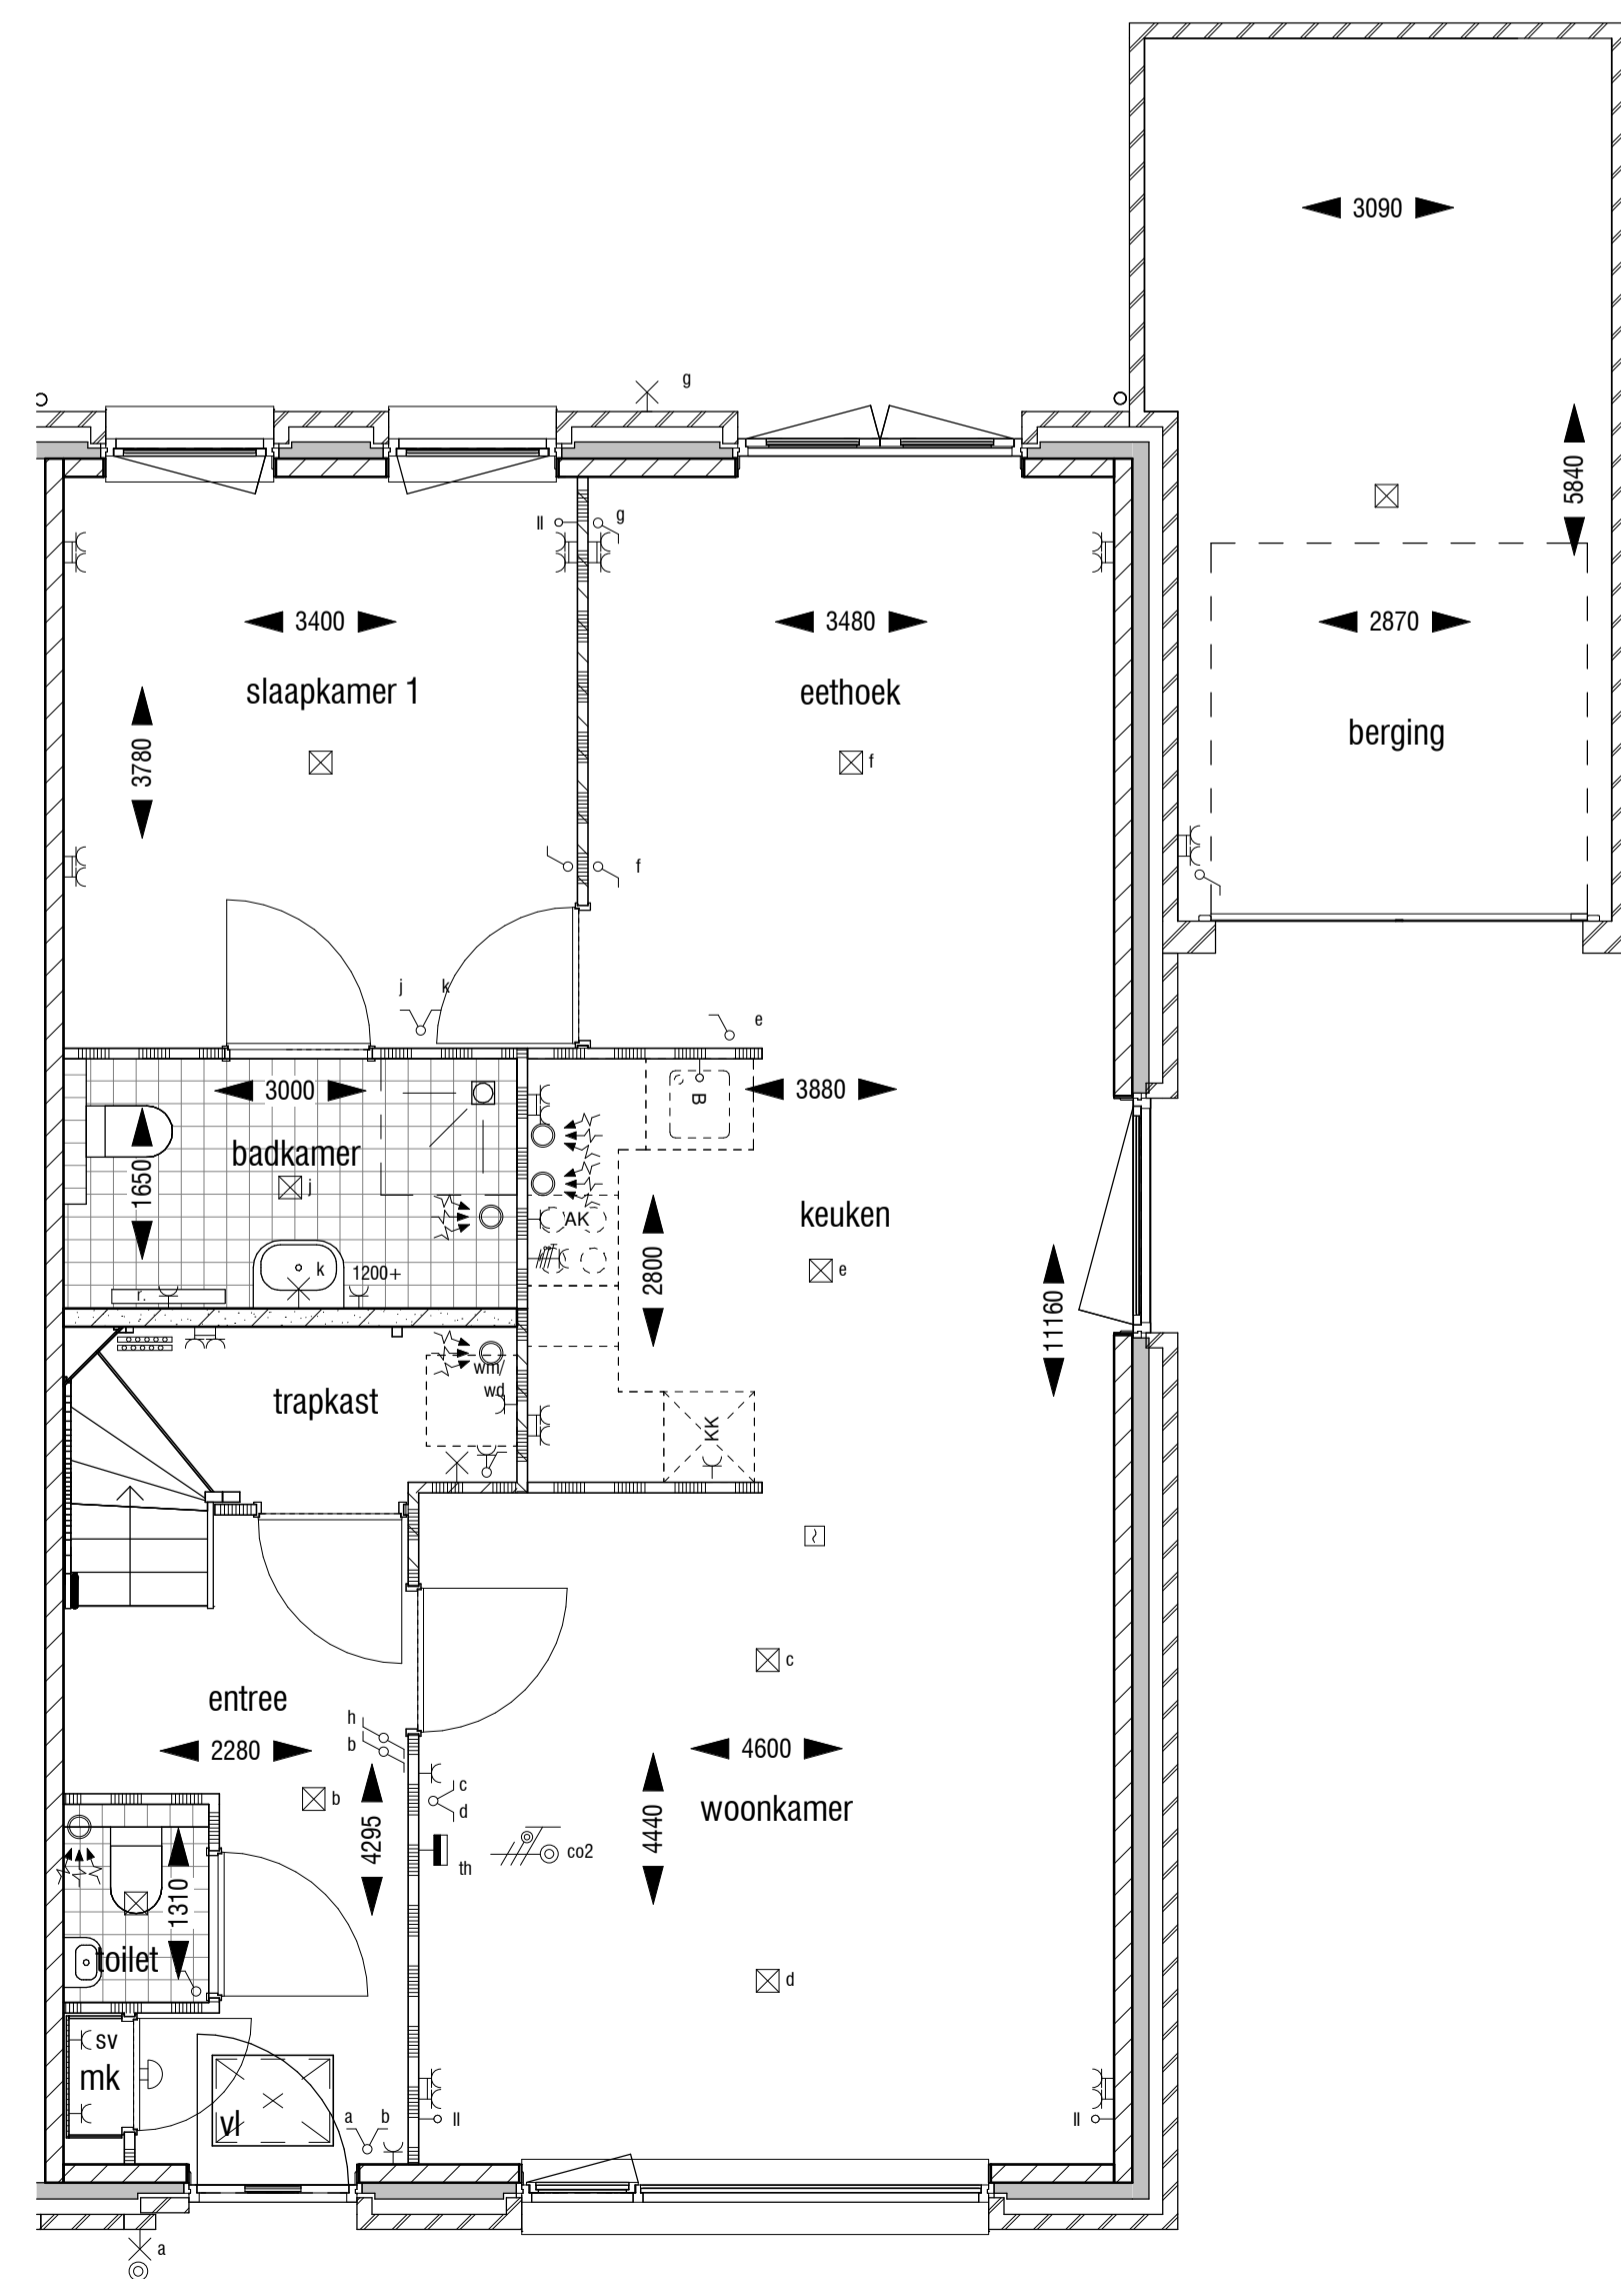

Standaard indeling begane grond

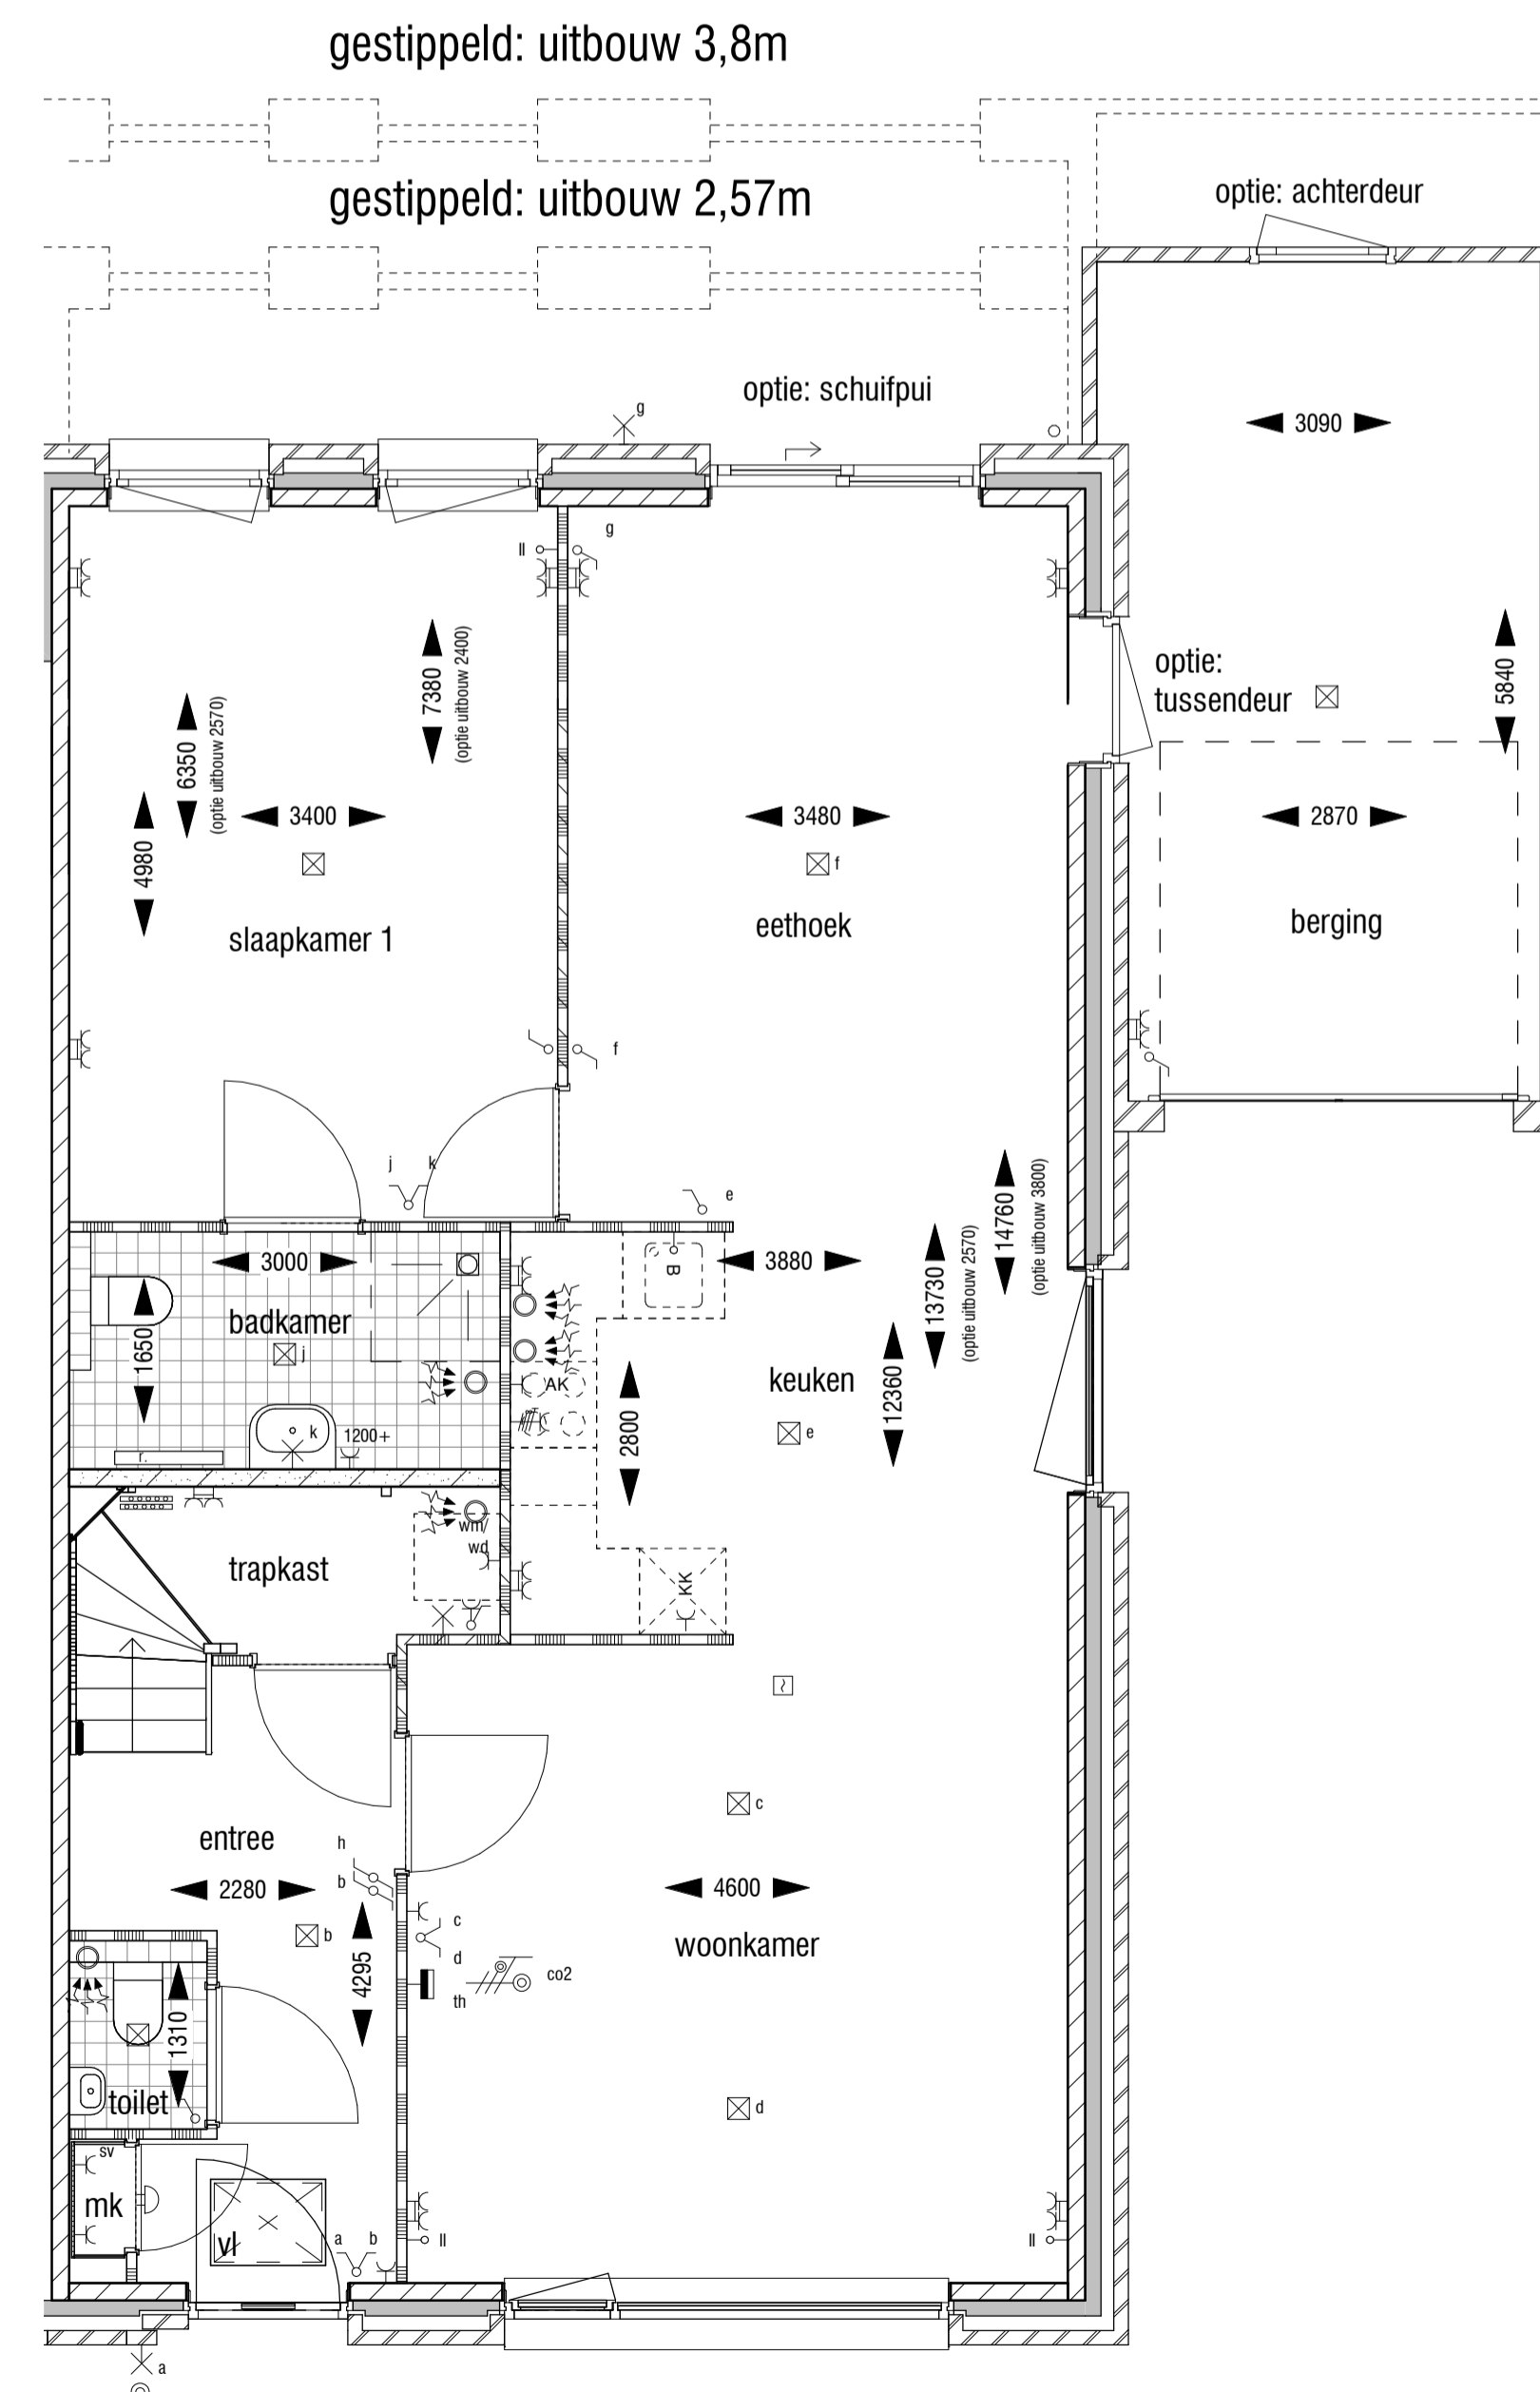

Optie uitbouw 1200mm, 2570mm en 3800mm

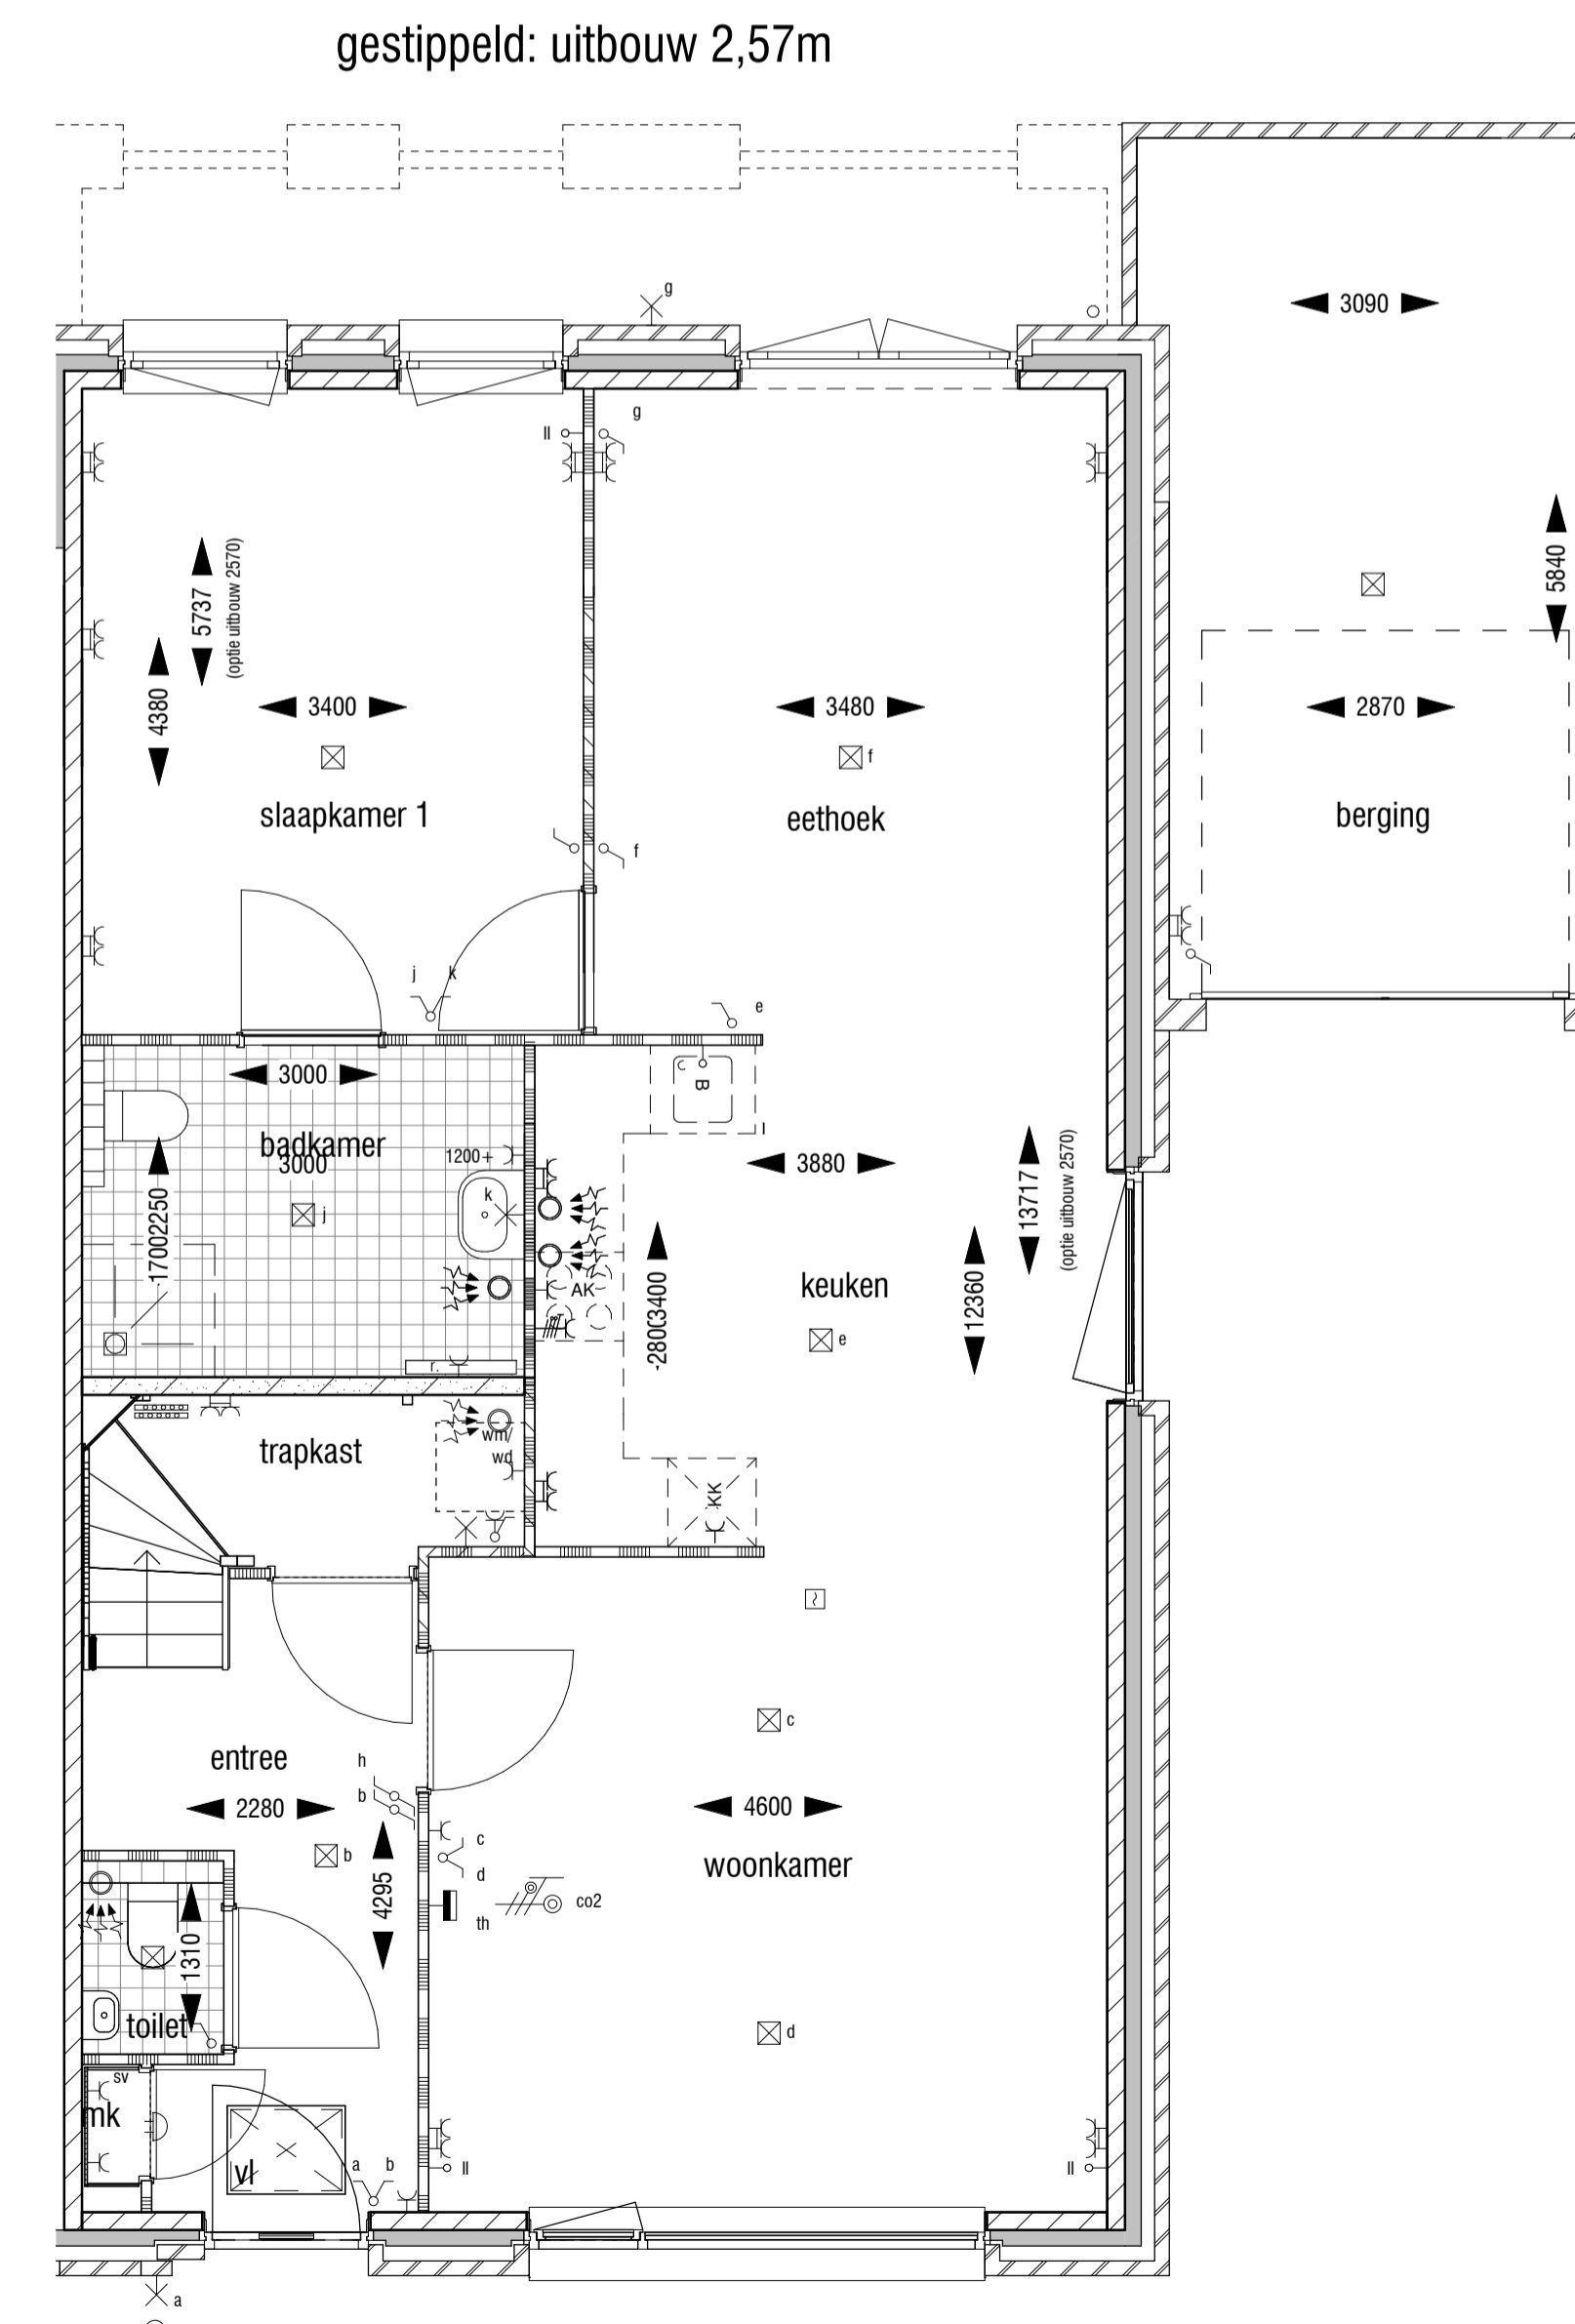


Optie badkamer vergroten met gewijz. indeling i.c.m. uitbouw 1200mm en 2570mm


Klous + Brandjes BouwAdvies

projectontwikkeling : BPD Ontwikkeling BV
 hoofdaannemer : KBK bouw BV
 architect/ontwerp : heren 5 architecten bv bna
OPTIES SEMI BUNGALOW - TYPE C1


29 woningen
 De Keyser deelplan 9
 2108M00-00_001 2108 / Definitief ontwerp

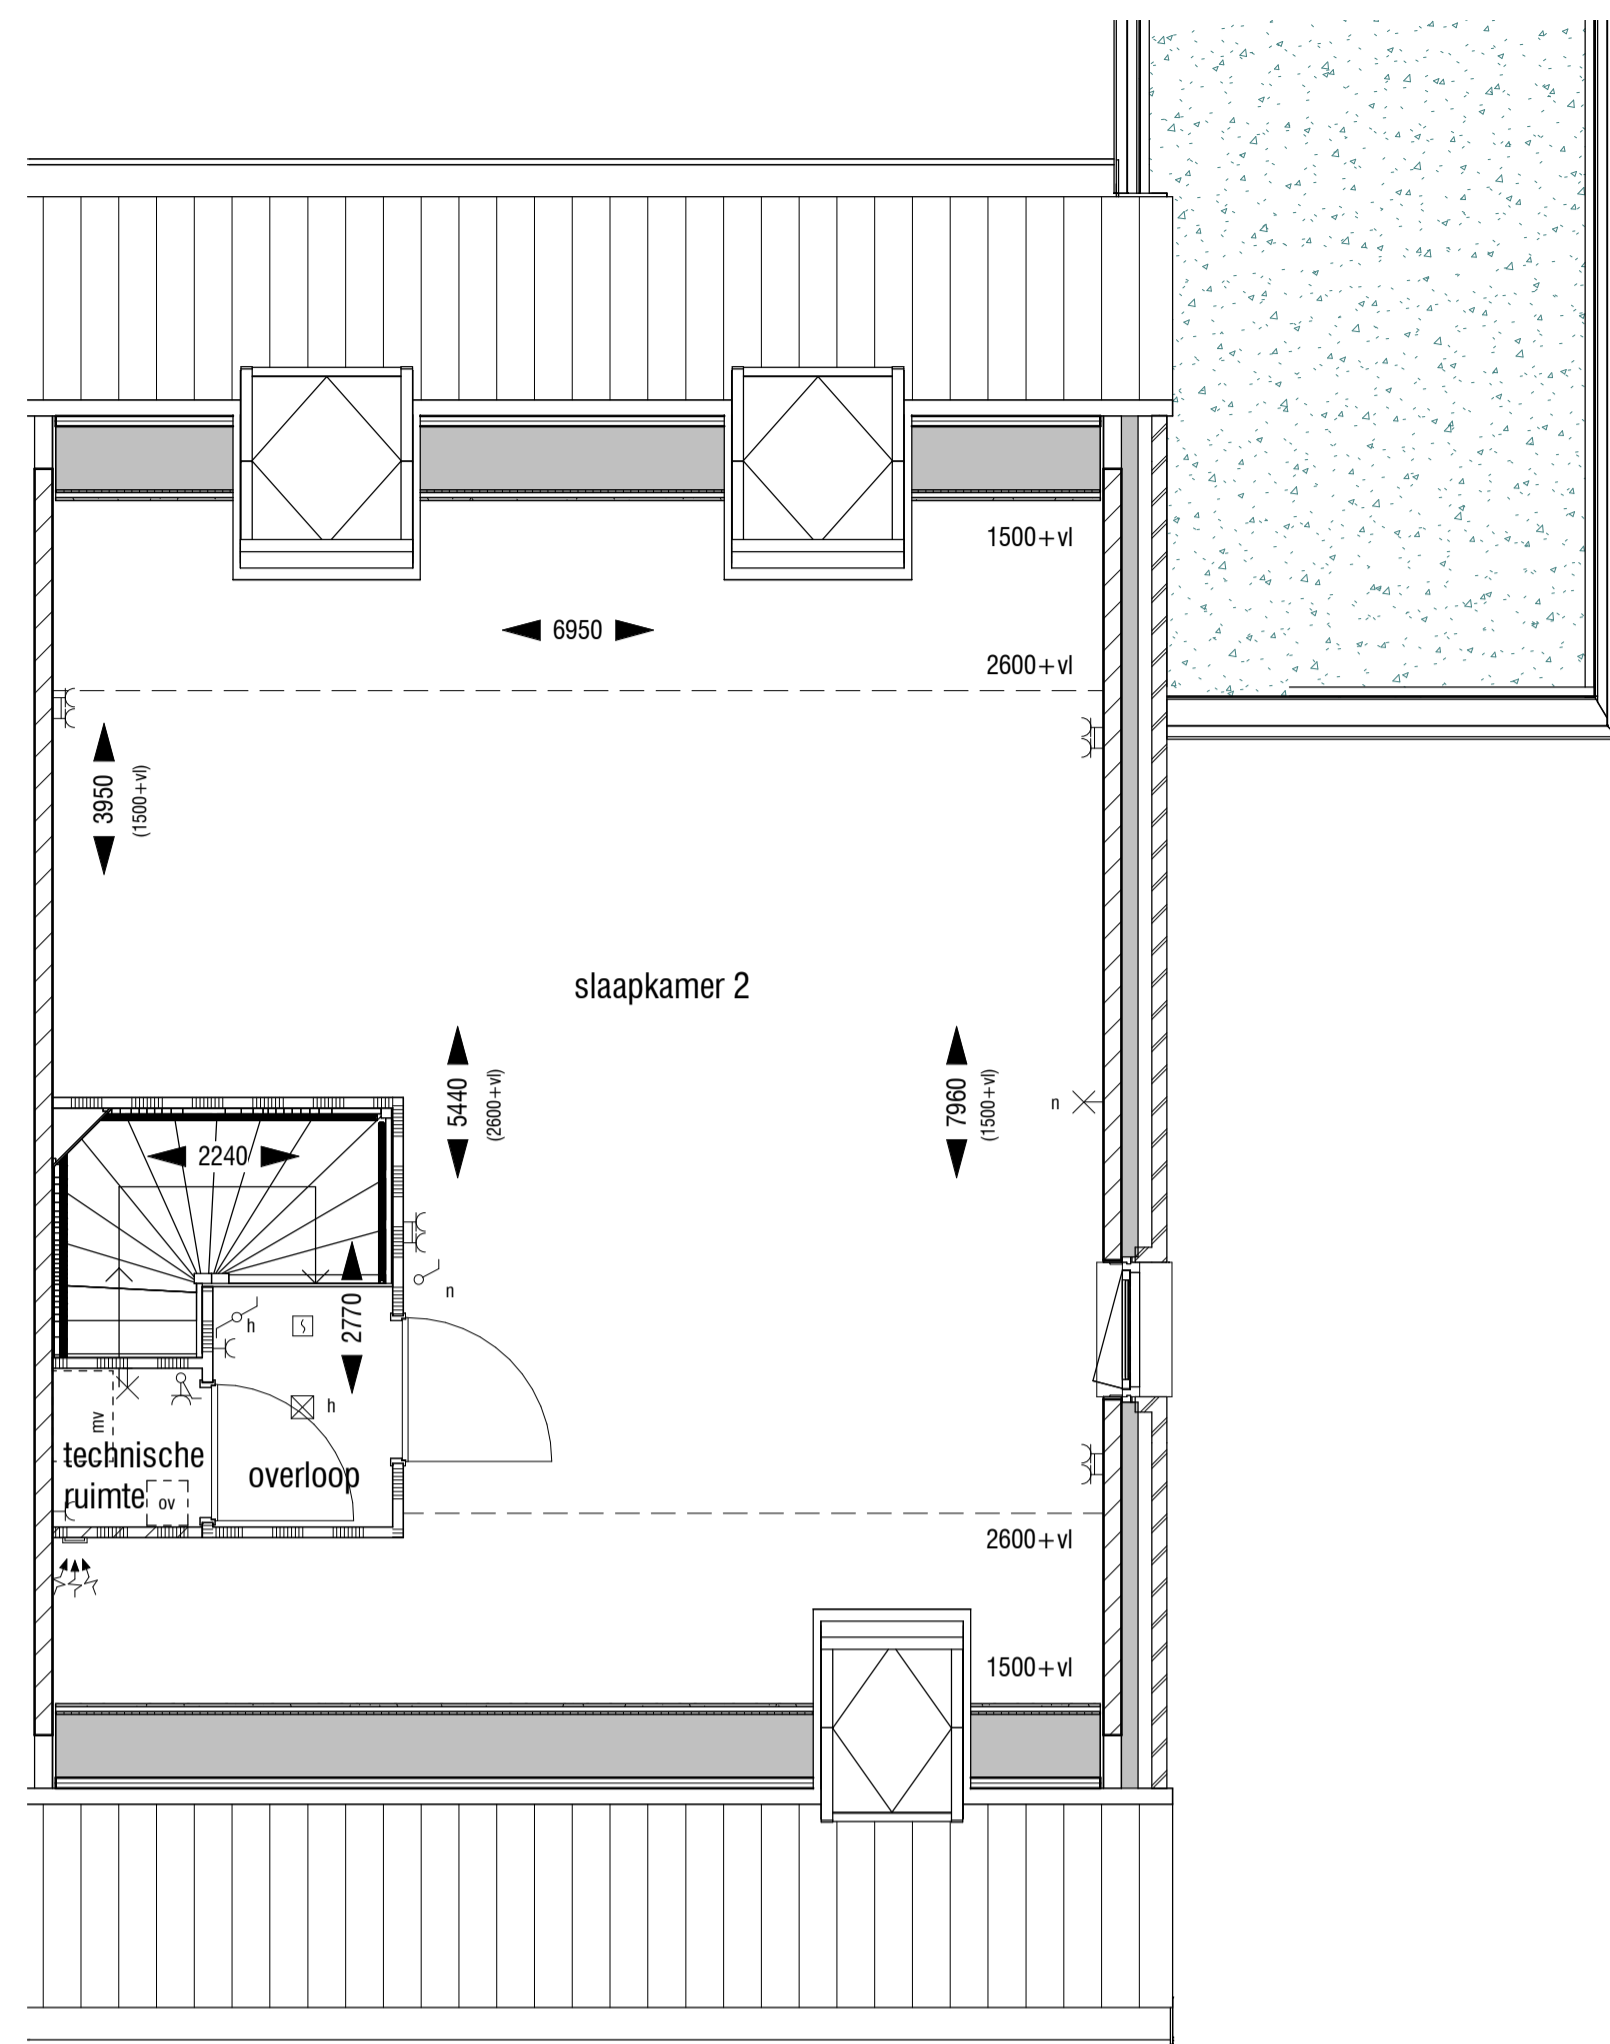

Standaard indeling 1e verdieping

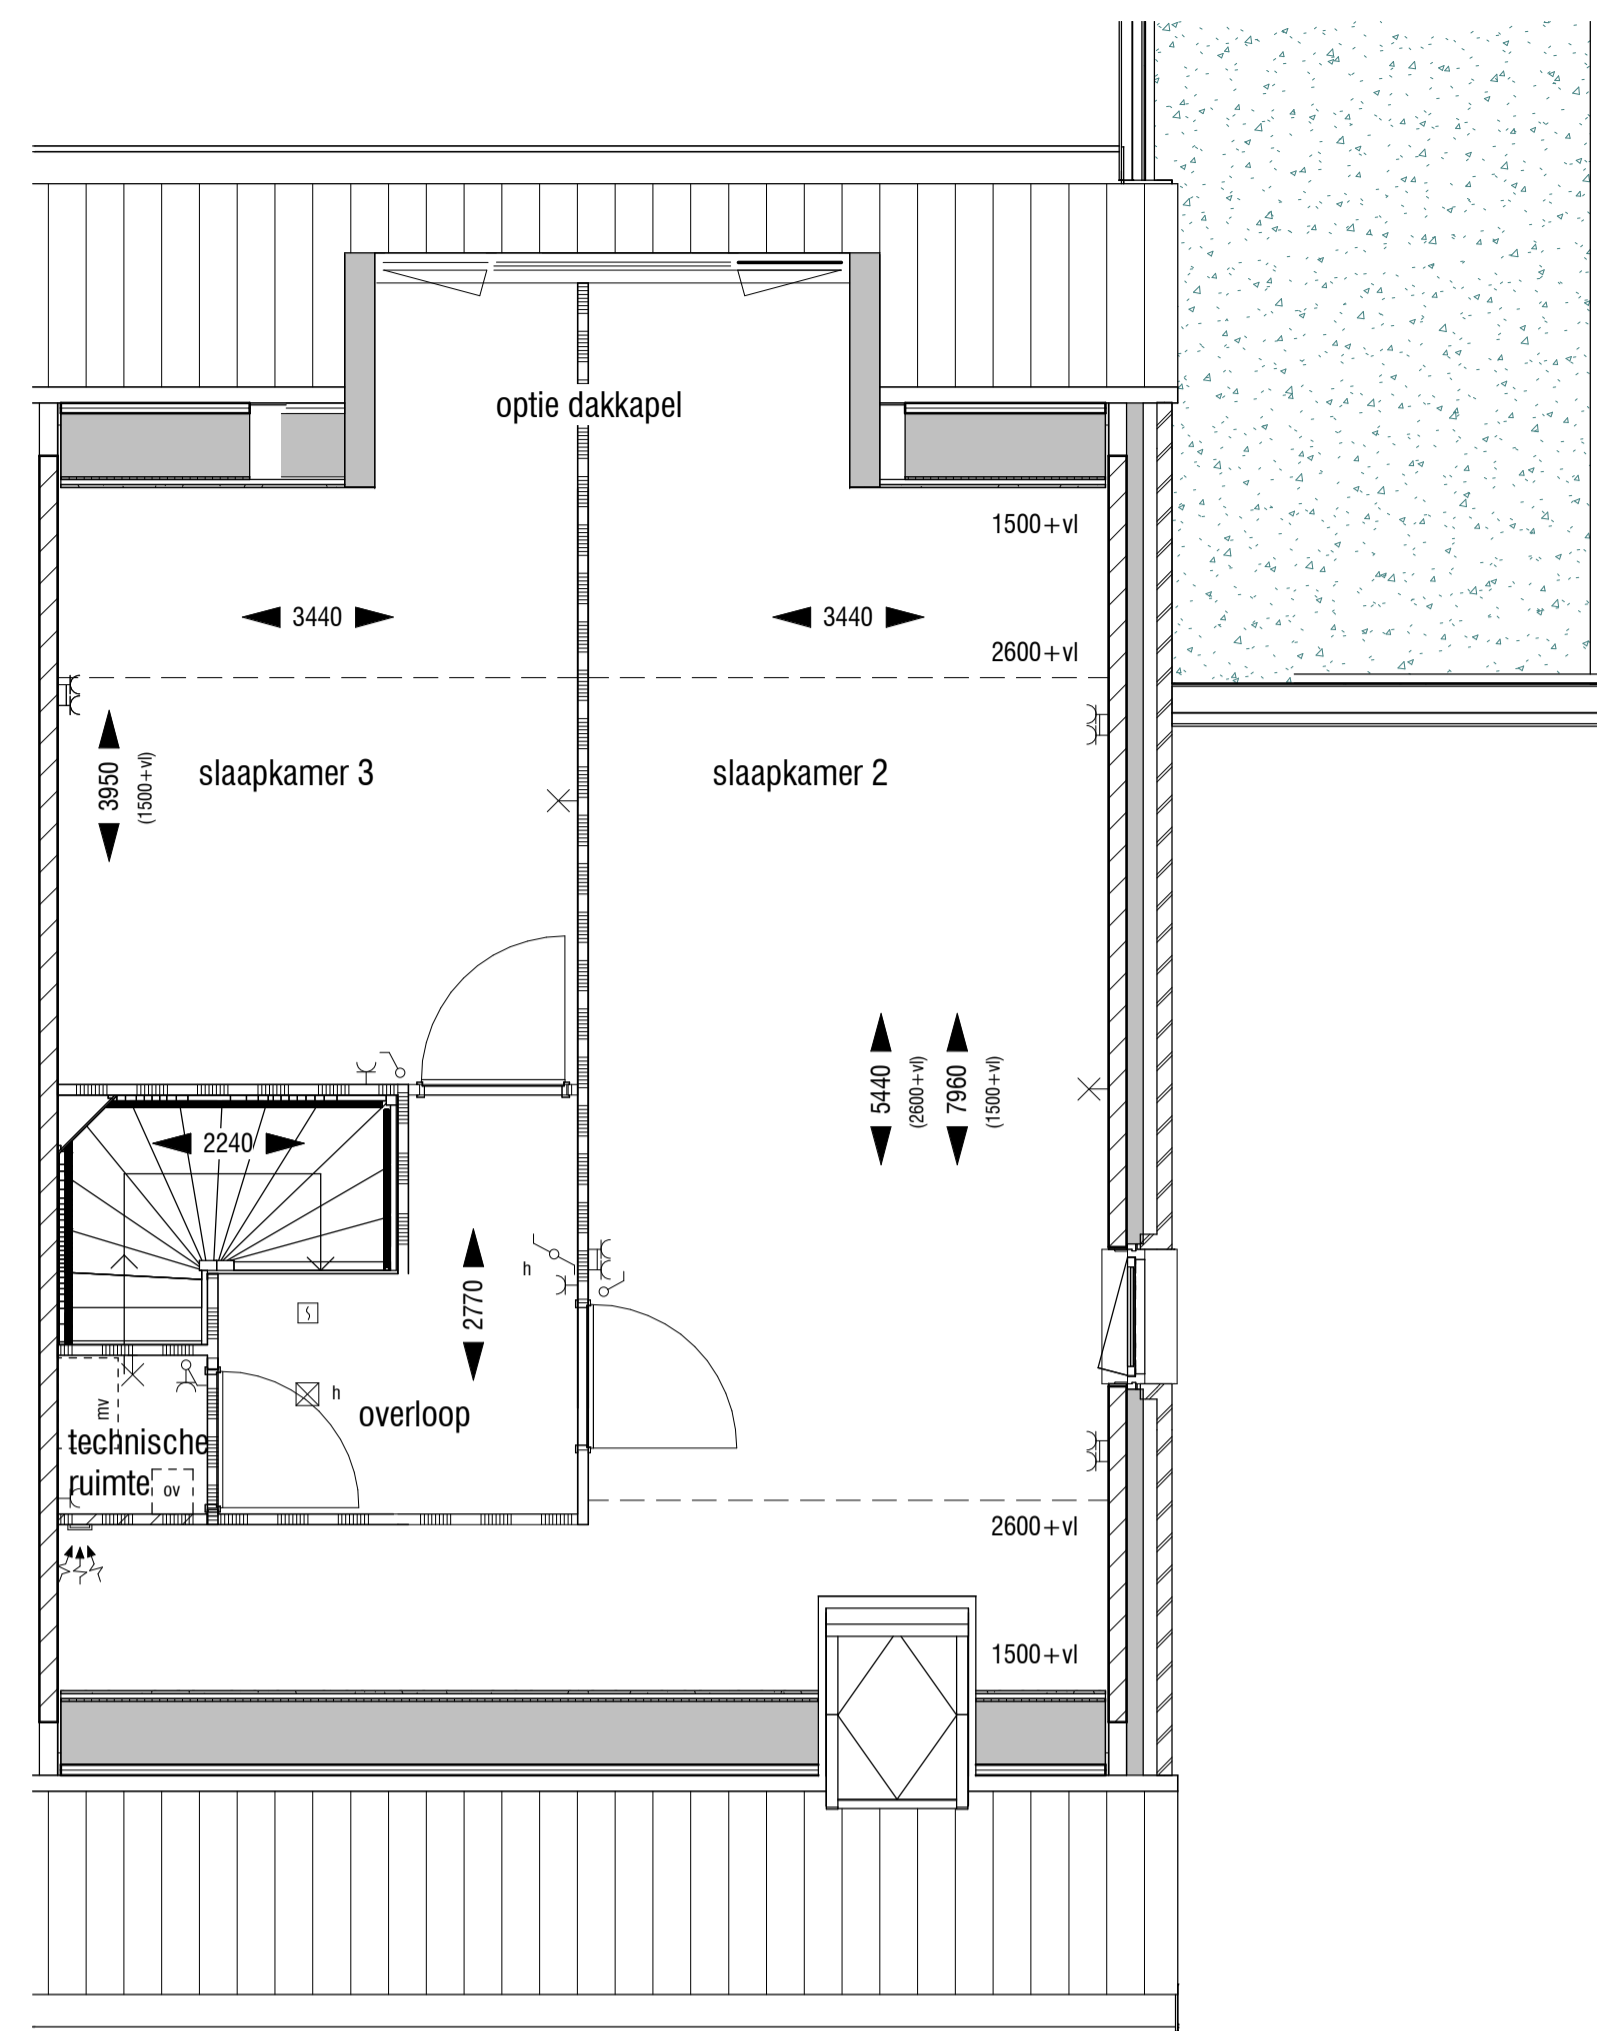

Optie indeling 1e verdieping
-optie extra slaapkamers
-optie dakkapel

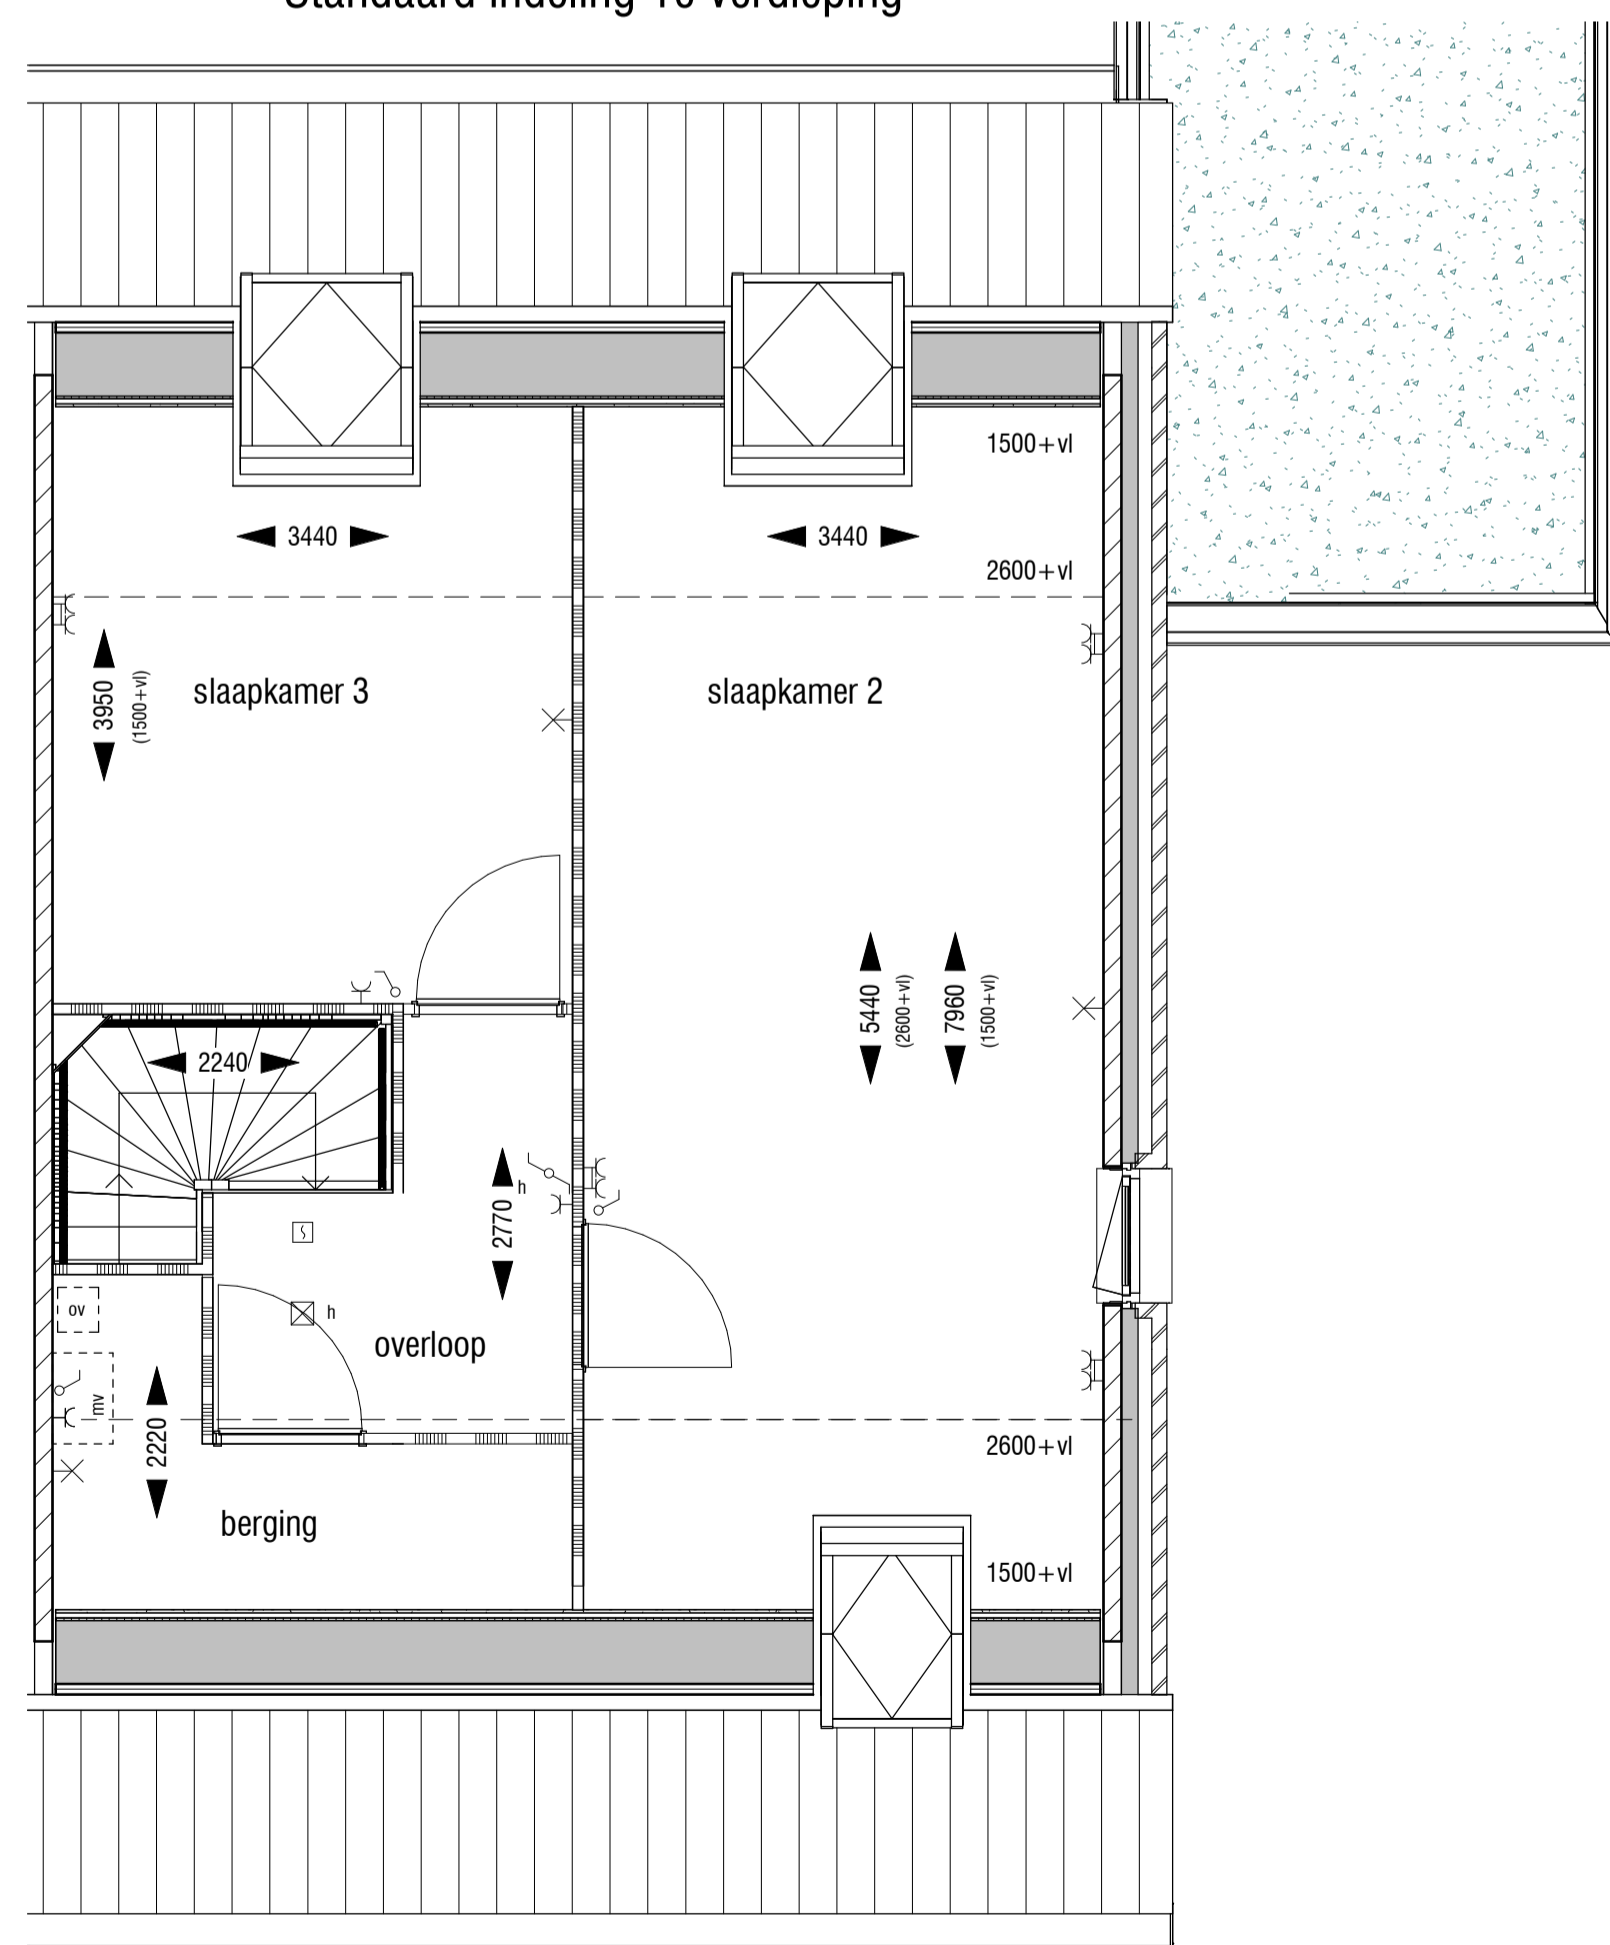

Optie indeling 1e verdieping
-optie extra slaapkamers
-optie berging

Renvooi

	metselwerk		opstelplaats kooktoestel (indicatief*)
	prefab beton		opstelplaats koelkast (indicatief*)
	kalkzandsteen		spoelbak (indicatief*)
	beton		opstelplaats wasmachine / droger (indicatief*)
	scheidingwand standaard		omvormer zonnepanelen*
	isolatie		MK meterkast
	wandcloset met inbouwreservoir		tegelwerk (verdeling en maat indicatief)
	fontein		vloerluis
	wastafel		
	douchehoek + douchekop		
	ligbad (optioneel)		

* afmetingen en opstellingen zijn indicatief, definitieve plaats en afmetingen n.l.b.

Renvooi technische installaties

	loze leiding		wandcontactdoos centrale verwarming
	bedrade leiding		wandcontactdoos ventilatie unit
	loze leiding boiler		lichtpunt
	mv ventilatie bediening		wandlichtpunt
	CAI aansluiting		deurbel
	Rt ruimte temperatuur sensor		deurbelknop
	wandcontactdoos t.b.v. elektrisch koken		rookmelder
	schakelaar		zw zonvering
	serieschakelaar		zwg zonverend glas
	wisselschakelaar		vr ventilatie rooster
	combinatie schakelaar		pv PV paneel
	wandcontactdoos		radiator
	dubbele wandcontactdoos		afzuigpunt mechanische ventilatie
	KK wandcontactdoos koelkast		CO2 sturing mechanische ventilatie
	AK wandcontactdoos keuken afzuigkap		vloerverdeler
	signaalgong		elektrische radiator (indien nodig, volgt uitberekening)
	WM wandcontactdoos wasmachine		

Klous + Brandjes **BouwAdvies**

projectontwikkeling : BPD Ontwikkeling BV
 hoofdaannemer : KBK bouw BV
 architect/ontwerp : heren 5 architecten bv bna
OPTIES SEMI BUNGALOW - TYPE C1
 29 woningen
 De Keyser deelplan 9
 2108MO0-00_001 2108 / Definitief ontwerp