



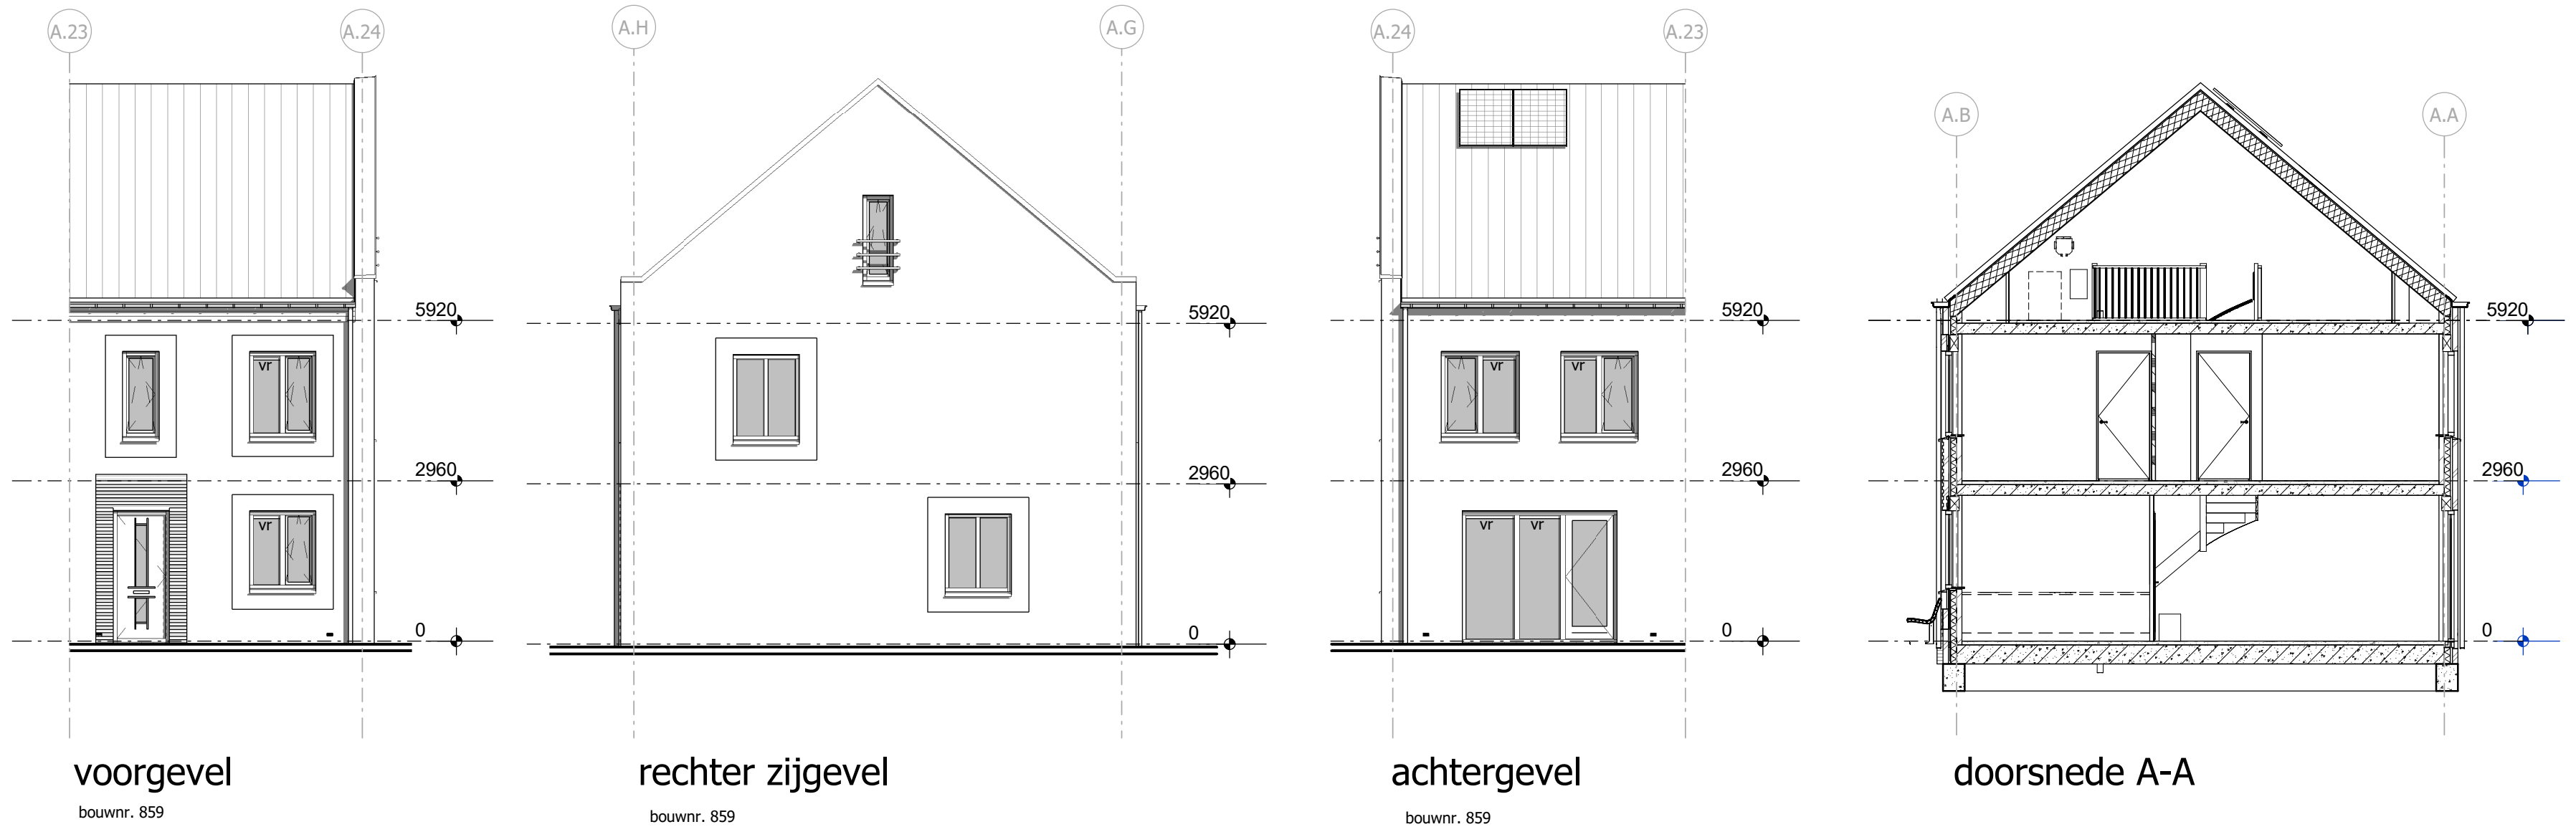

- ### Renvooi Algemeen
- | | | | | | |
|------|---|--|-----------------|----|---|
| | = gevelsteen | | = kalkzandsteen | | = separatiewand |
| | = isolatie | | = separatiewand | | = beton prefab |
| wt | = mogelijke plaats wasautomaat | | | | = onbenoemde ruimte als gevolg van krijtstreepmethode |
| mvk | = mechanische ventilatiekanaal | | | | |
| mu | = mechanische ventilatieunit | | | | |
| vr | = ventilatie rooster | | | sr | = standleiding riool |
| la | = ventiel luchtvoer | | | rm | = rookmelder |
| mk | = meterkast (met groepenkast en opstelling stadsverwarming) | | | pv | = zonnepaneel |
| vi | = vloerluik | | | ov | = omvormer zonnepanelen |
| vd | = verdeler vloerverwarming | | | r. | = radiator |
| k.in | = plaats keukeninrichting | | | | |
| kk | = mogelijke plaats koelkast | | | | |

- ### Renvooi Elektra
- | | | | |
|--|--|--|----------------------------------|
| | = enkelpolige schakelaar | | = lichtpunt plafond |
| | = wisselschakelaar | | = lichtpunt wand |
| | = serieschakelaar (enkelpolig) | | = loze leiding boiler/vaatwasser |
| | = serieschakelaar (wissel) | | = loze leiding |
| | = serieschakelaar (enkelpolig / wissel) | | = cv thermostaat |
| | = CO2 sturing mechanische ventilatie | | = signaalgang |
| | = wandcontactdoos | | = beldrukker |
| | = wandcontactdoos t.b.v. elektrisch koken | | = rookmelder |
| | = wandcontactdoos vloerverwarming unit | | |
| | = wandcontactdoos stadsverwarming | | |
| | = dubbele wandcontactdoos (opbouw) | | |
| | = dubbele wandcontactdoos (inbouw) | | |
| | = wandcontactdoos t.b.v. eventuele afzuigkap | | |

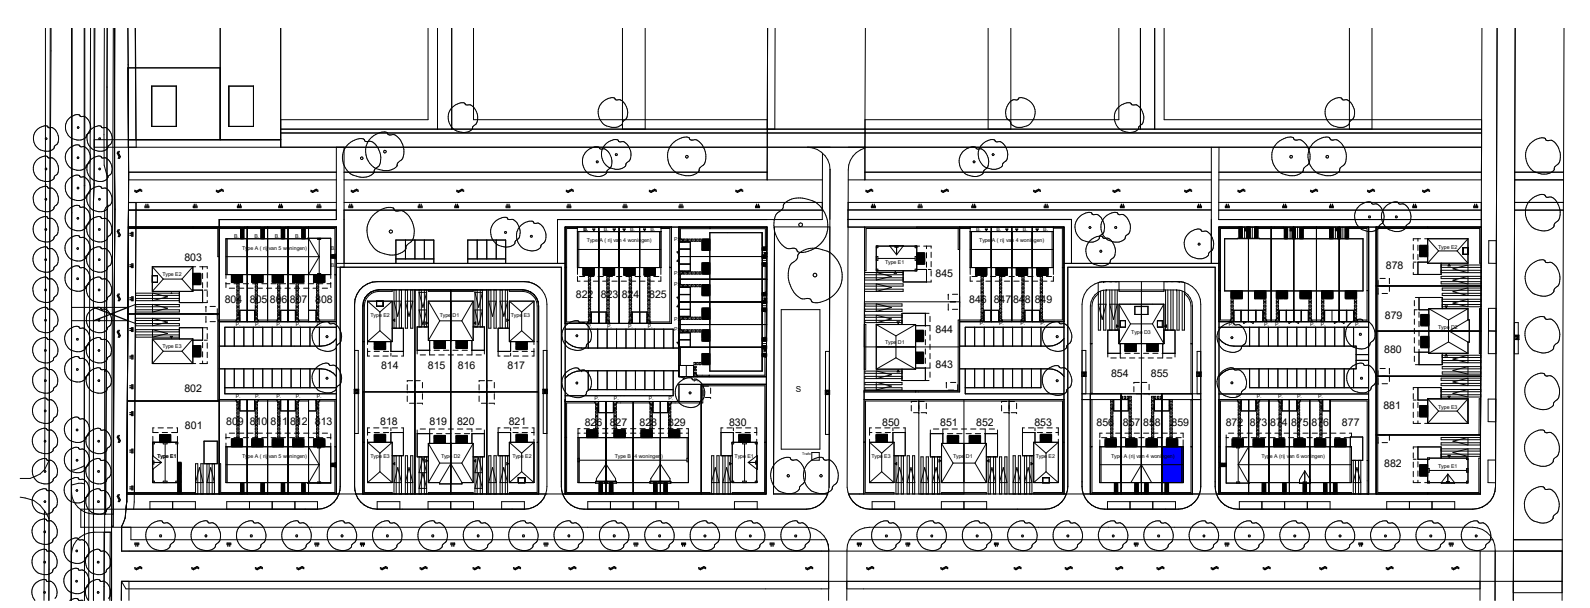

Uitvoering:

► Morseweg 1
T +31299 - 367322


1131 PE Volendam
E info@kbkbouwgroep.nl

Technische uitwerking:

architecten & ingenieurs

KAO - bnr 859

Julianaweg 141, 1131 DH Volendam
+31299-363468, info@tbe-za.nl

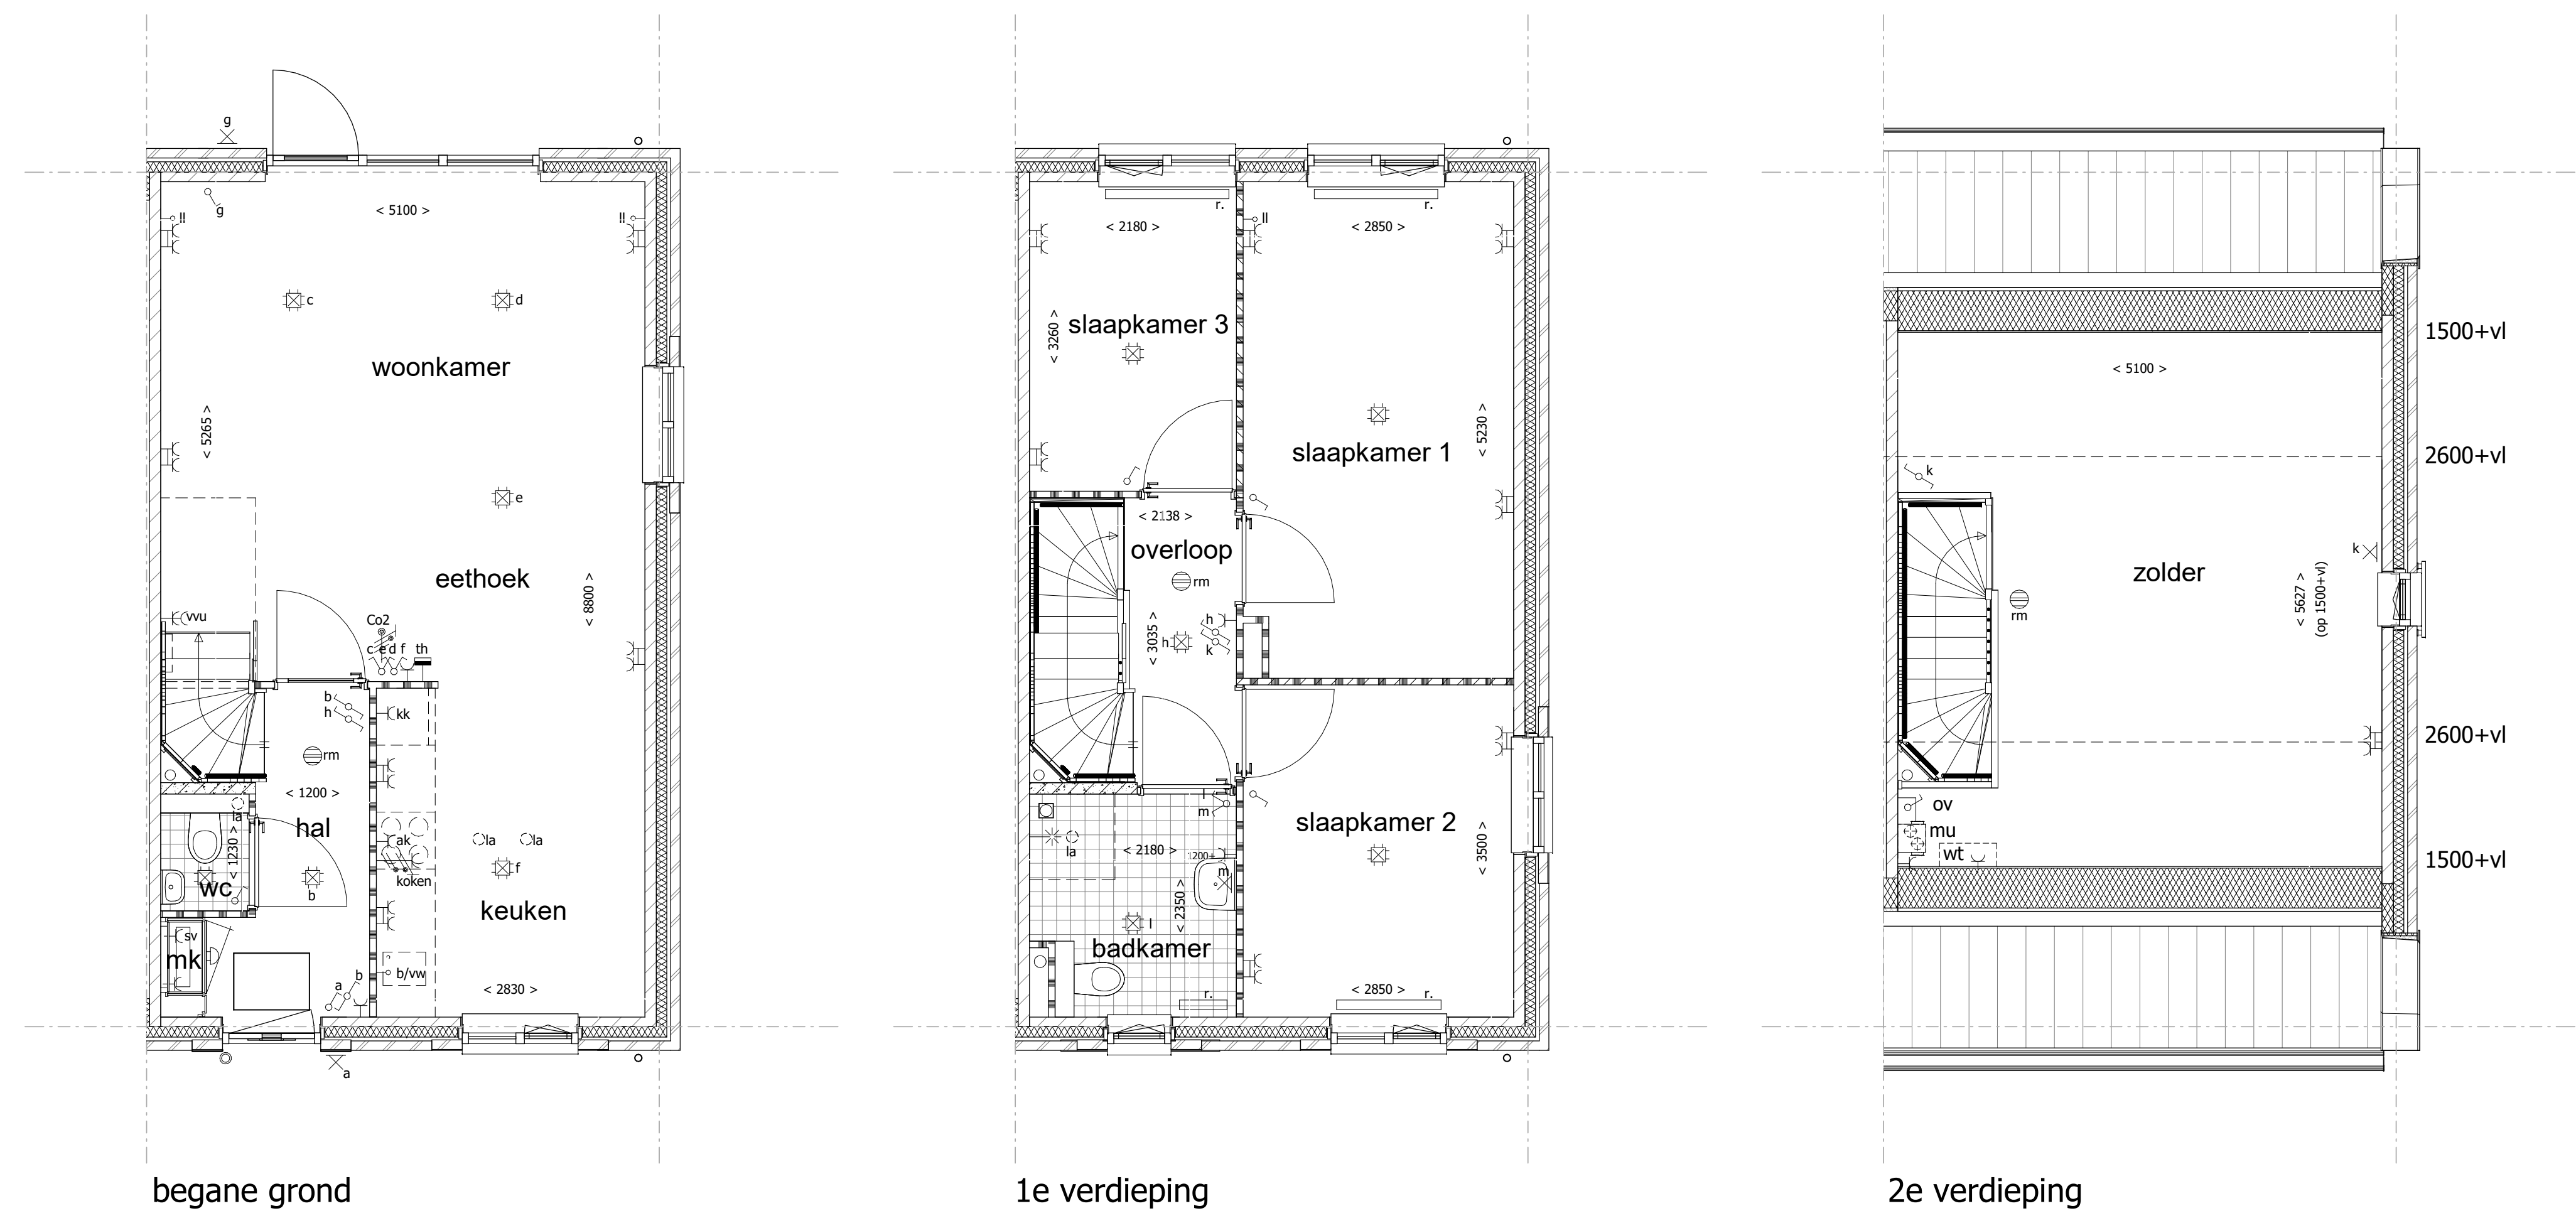

Getekend	Gewijzigd	Datum	Project	82 WONINGEN TE MIDDENBEEEMSTER plan "DE KEYSER" fase 8
F.S.			Onderdeel	KAO TEKENING Type A accent bouwnr. 859
Datum			Opdrachtgever	KBK Bouw B.V. Morseweg 1, 1131 PE VOLENDAM
01-07-2020				
Schaal				
1:50/1:100				
Formaat				
841x594				