

HANS BEEN
ARCHITECTEN BNA

Industrieweg Zuid 24
Postbus 2
+31 (0)343 450 211

3958 VX Amerongen
3958 ZT Amerongen
www.hansbeen.nl

project:
De Keyser - fase 6 en 7

projectnummer:
365

projectarchitect:
E. Aartsma

onderwerp:
**bnr 616 - begane grond
Type F1**

schaal:
1 : 50

datum:
29-03-2024

formaat:
A3

getekend:
G. Honders


wijziging:

tekeningnummer:

616-1

project fase:

VK

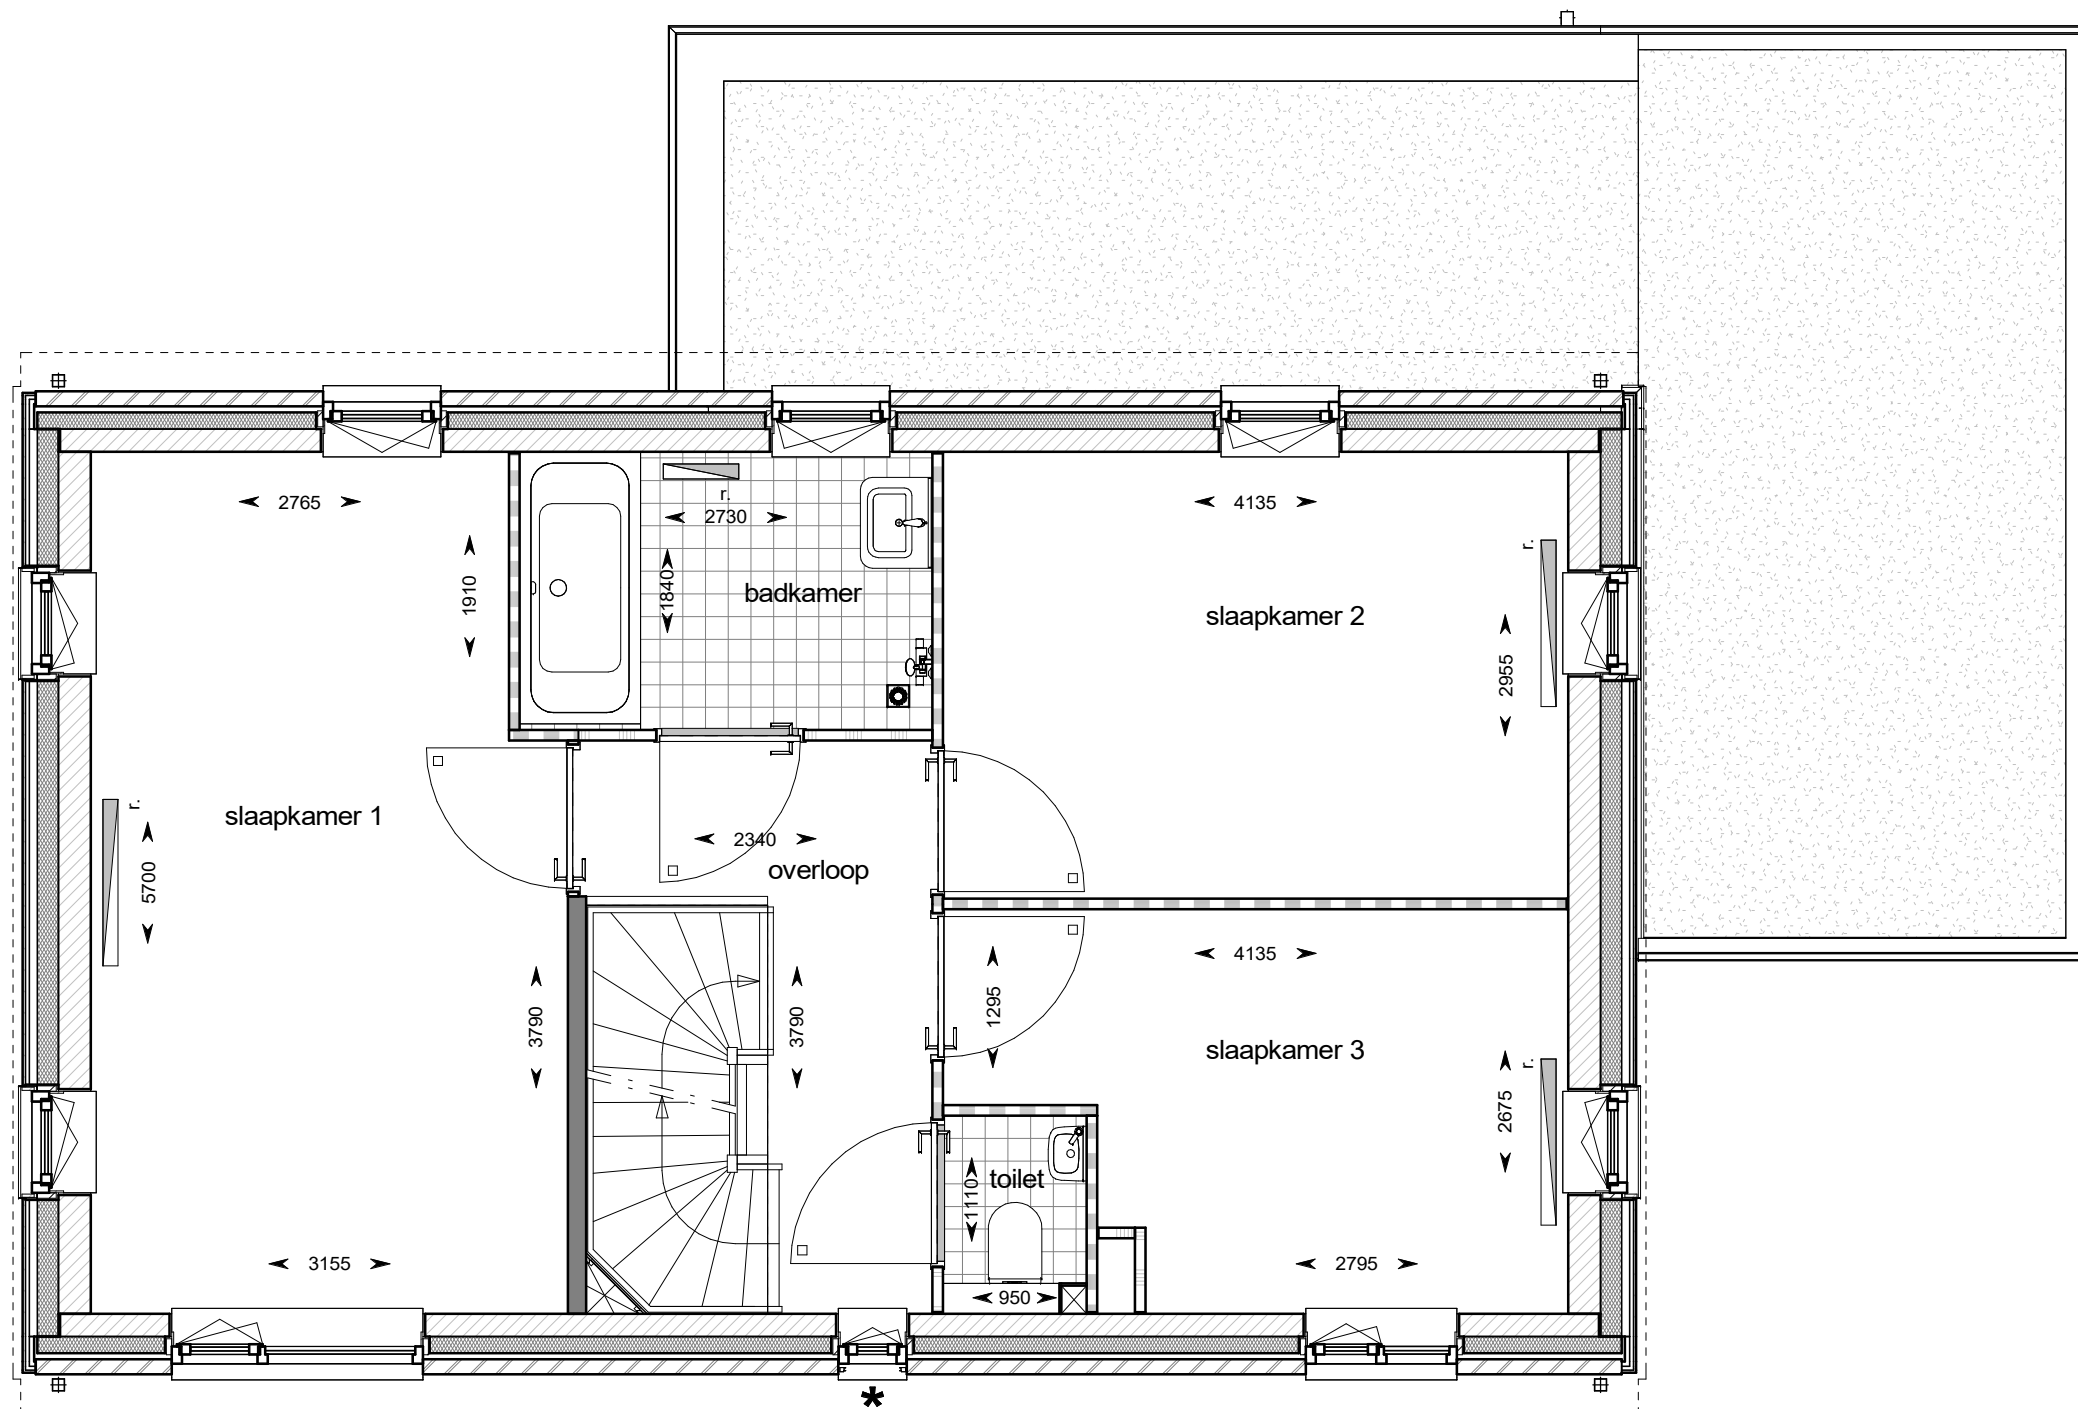

HANS BEEN
ARCHITECTEN BNA

Industrieweg Zuid 24
Postbus 2
+31 (0)343 450 211

3958 VX Amerongen
3958 ZT Amerongen
www.hansbeen.nl

project:

De Keyser - fase 6 en 7

projectnummer:

365

projectarchitect:

E. Aartsma

onderwerp:

bnr 616 - eerste verdieping

Type F1

schaal:

1 : 50

datum:

29-03-2024

formaat:

A3

getekend:

G. Honders


wijziging:

tekeningnummer:

616-2

project fase:

VK

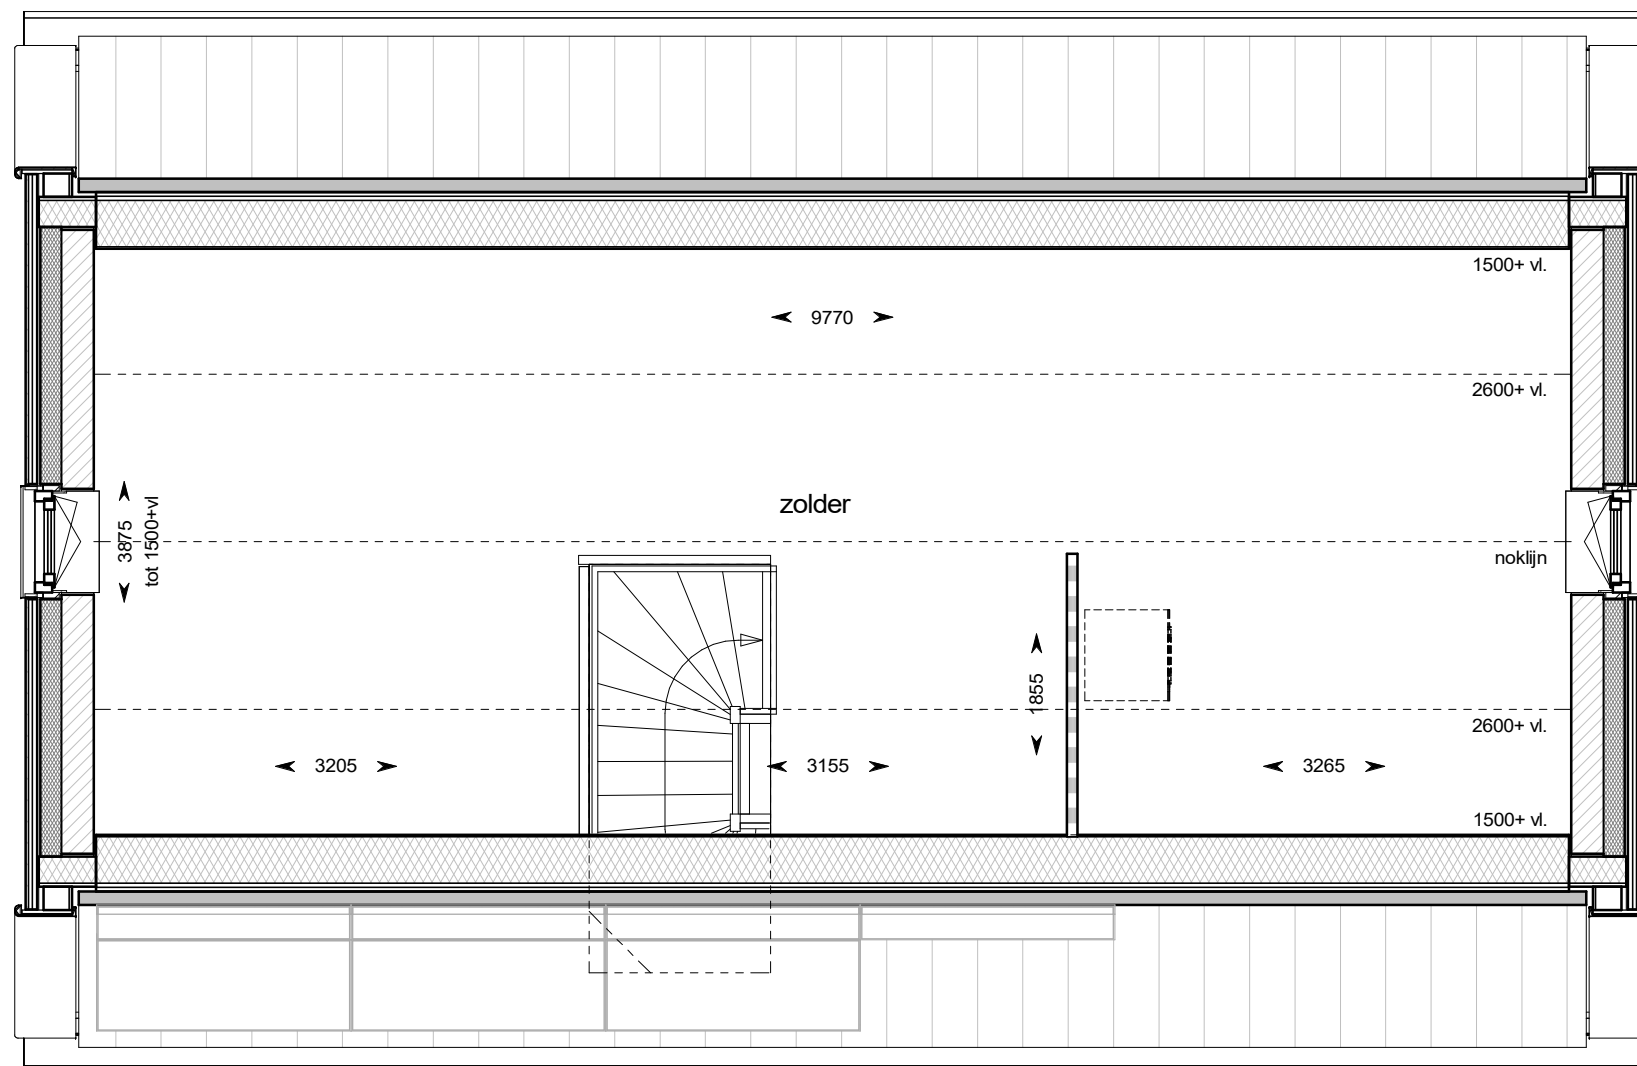

HANS BEEN
ARCHITECTEN BNA

Industrieweg Zuid 24
Postbus 2
+31 (0)343 450 211

3958 VX Amerongen
3958 ZT Amerongen
www.hansbeen.nl

project:

De Keyser - fase 6 en 7

projectnummer:

365

projectarchitect:

E. Aartsma

onderwerp:

**bnr 616 - tweede verdieping
Type F1**

schaal:

1 : 50

datum:

29-03-2024

formaat:

A3

getekend:

G. Honders

wijziging:

tekeningnummer:

616-3

project fase:

VK