

HANS BEEN
ARCHITECTEN BNA

Industrieweg Zuid 24
Postbus 2
+31 (0)343 450 211

3958 VX Amerongen
3958 ZT Amerongen
www.hansbeen.nl

project:
De Keyser - fase 6 en 7

projectnummer:
365

projectarchitect:
E. Aartsma

onderwerp:
**bnr 619 - begane grond
type E1as**

schaal:
1 : 50

datum:
29-03-2024

formaat:
A3

getekend:
G. Honders


wijziging:

tekennummer:

619-0

project fase:

VK

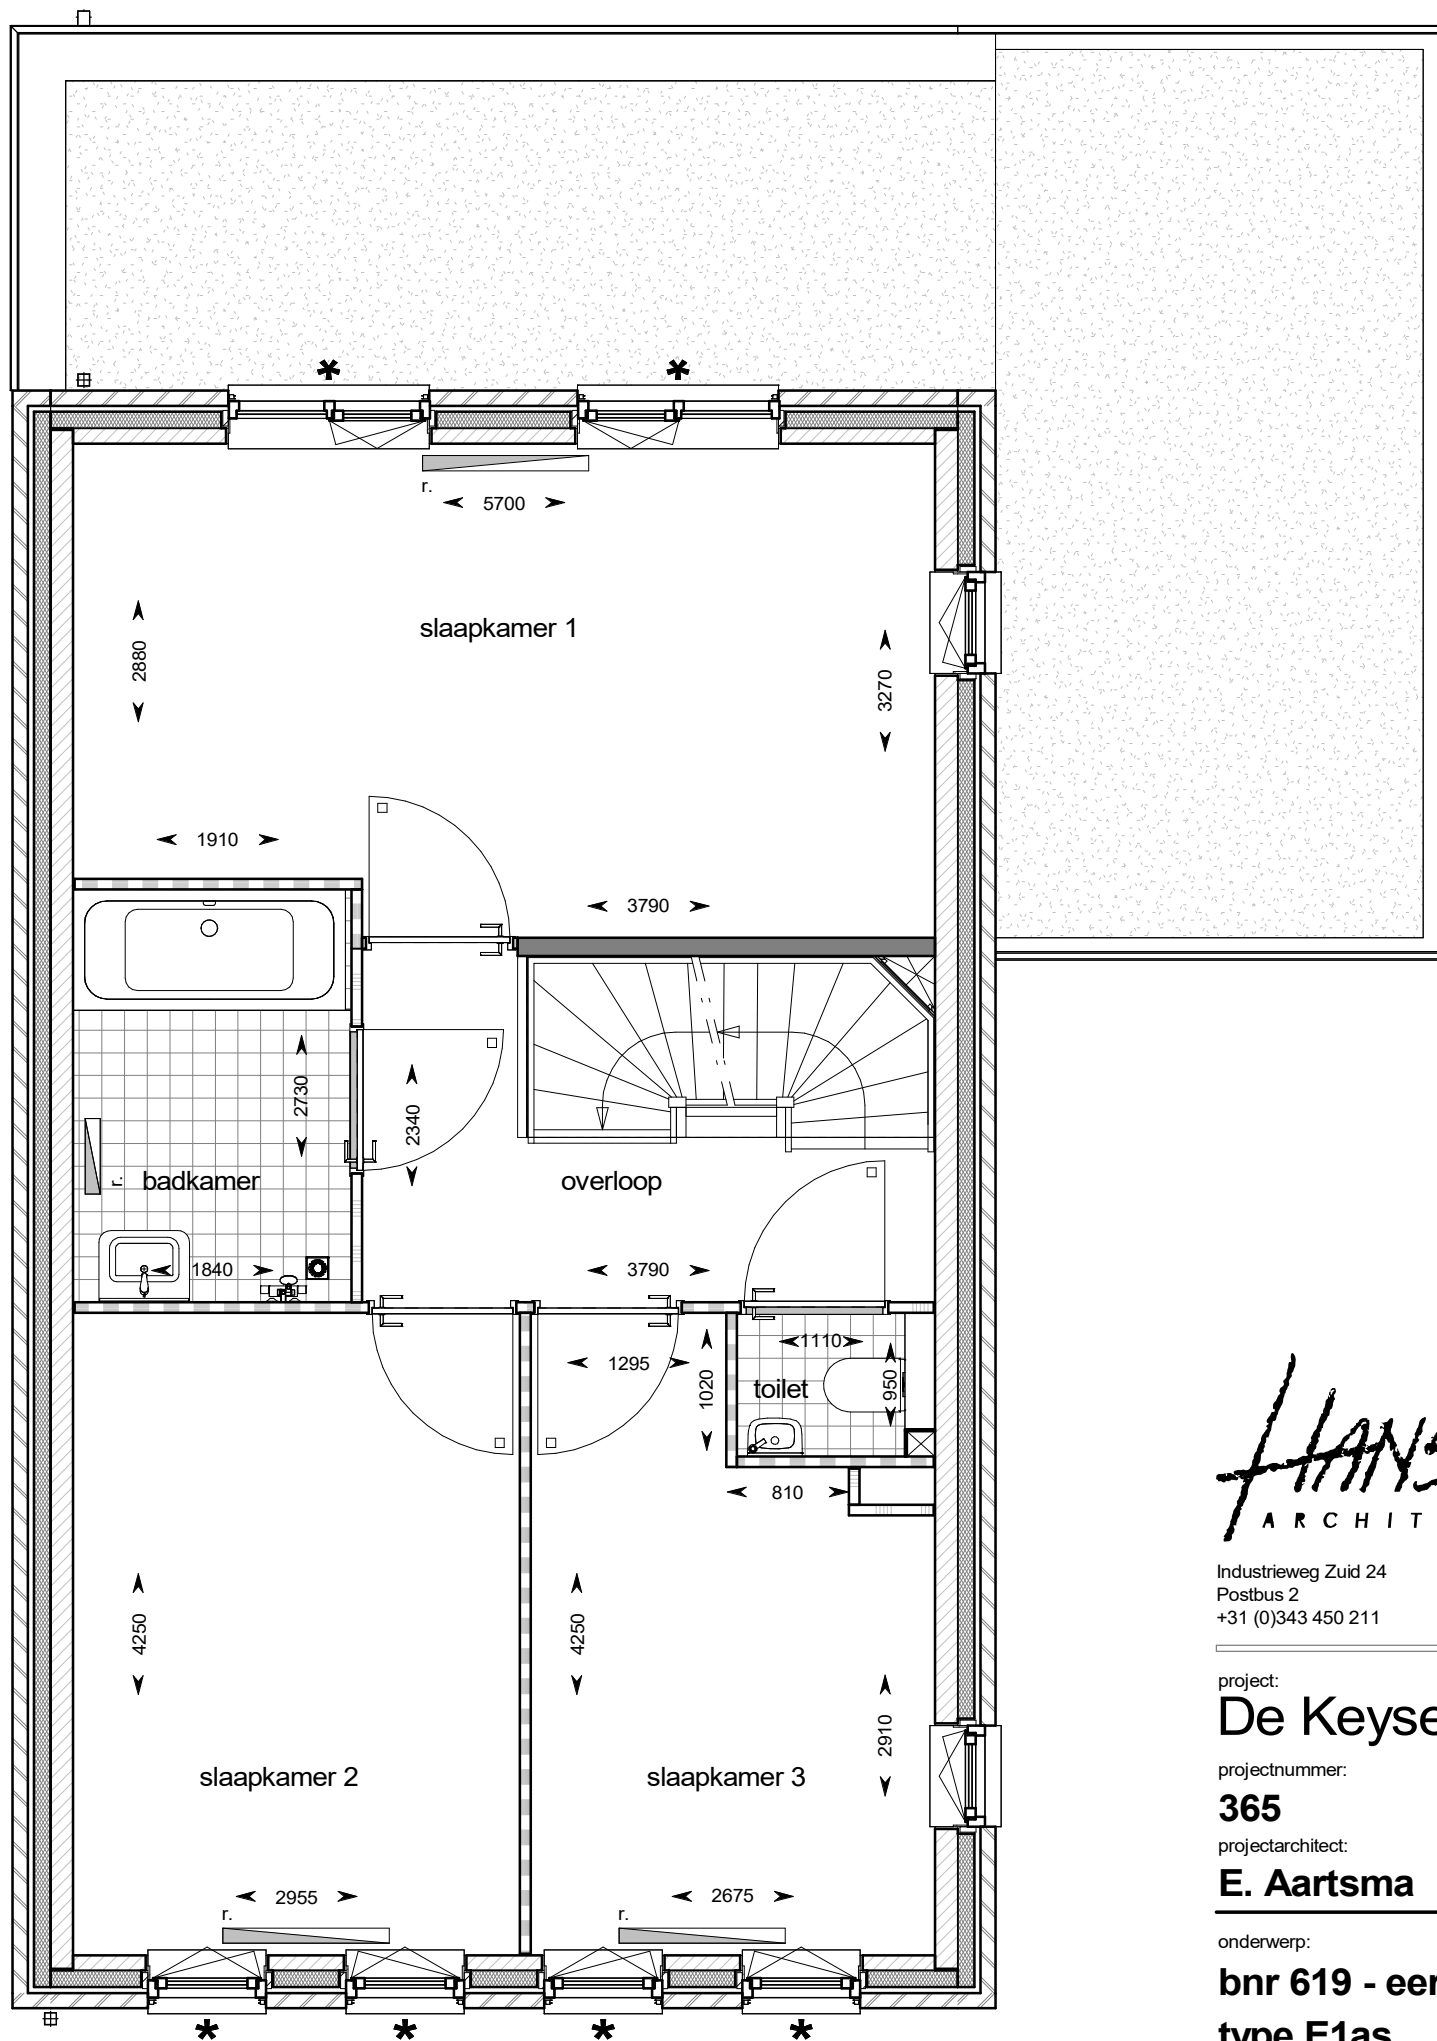

HANS BEEN
ARCHITECTEN BNA

Industrieweg Zuid 24
Postbus 2
+31 (0)343 450 211

3958 VX Amerongen
3958 ZT Amerongen
www.hansbeen.nl

project:
De Keyser - fase 6 en 7

projectnummer:
365

projectarchitect:
E. Aartsma

onderwerp:
**bnr 619 - eerste verdieping
type E1as**

schaal:
1 : 50

datum:
29-03-2024

formaat:
A3

getekend:
G. Honders


wijziging:

tekennummer:

619-1

project fase:

VK

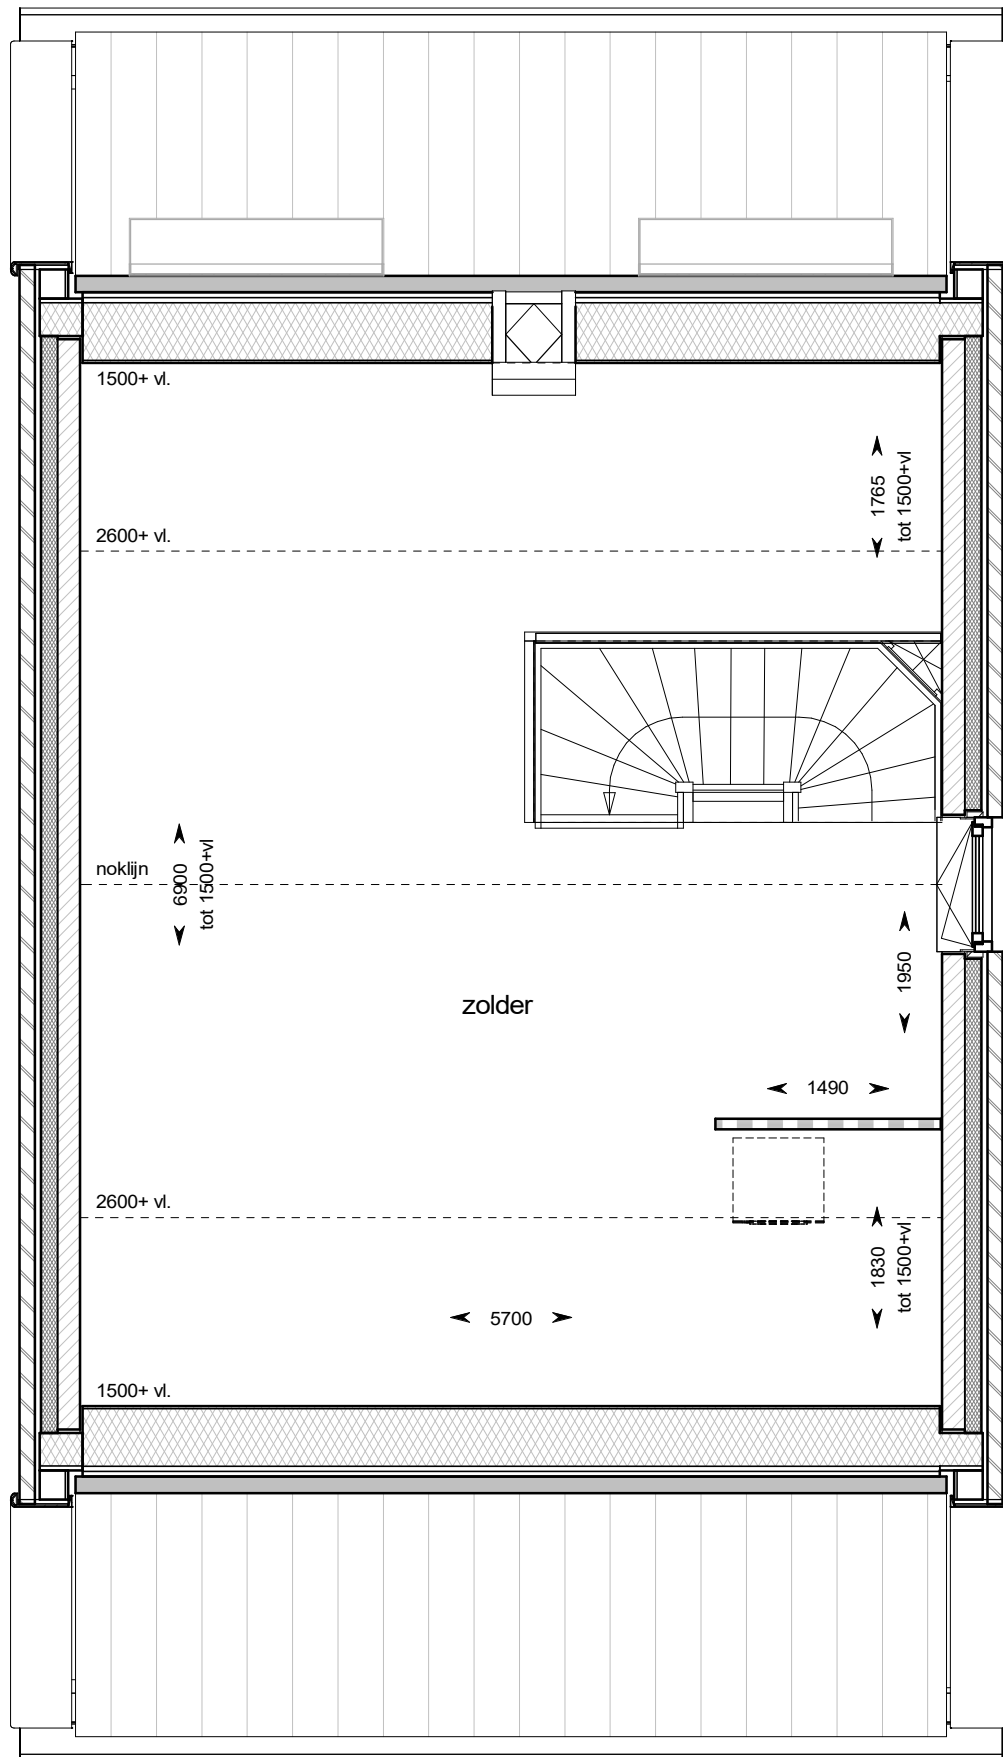

HANS BEEN
ARCHITECTEN BNA

Industrieweg Zuid 24
Postbus 2
+31 (0)343 450 211

3958 VX Amerongen
3958 ZT Amerongen
www.hansbeen.nl

project:
De Keyser - fase 6 en 7

projectnummer:
365

projectarchitect:
E. Aartsma

onderwerp:
**bnr 619 - tweede verdieping
type E1as**

schaal:
1 : 50

datum:
29-03-2024

formaat:
A3

getekend:
G. Honders

wijziging:

tekennummer:

619-2

project fase:

VK