
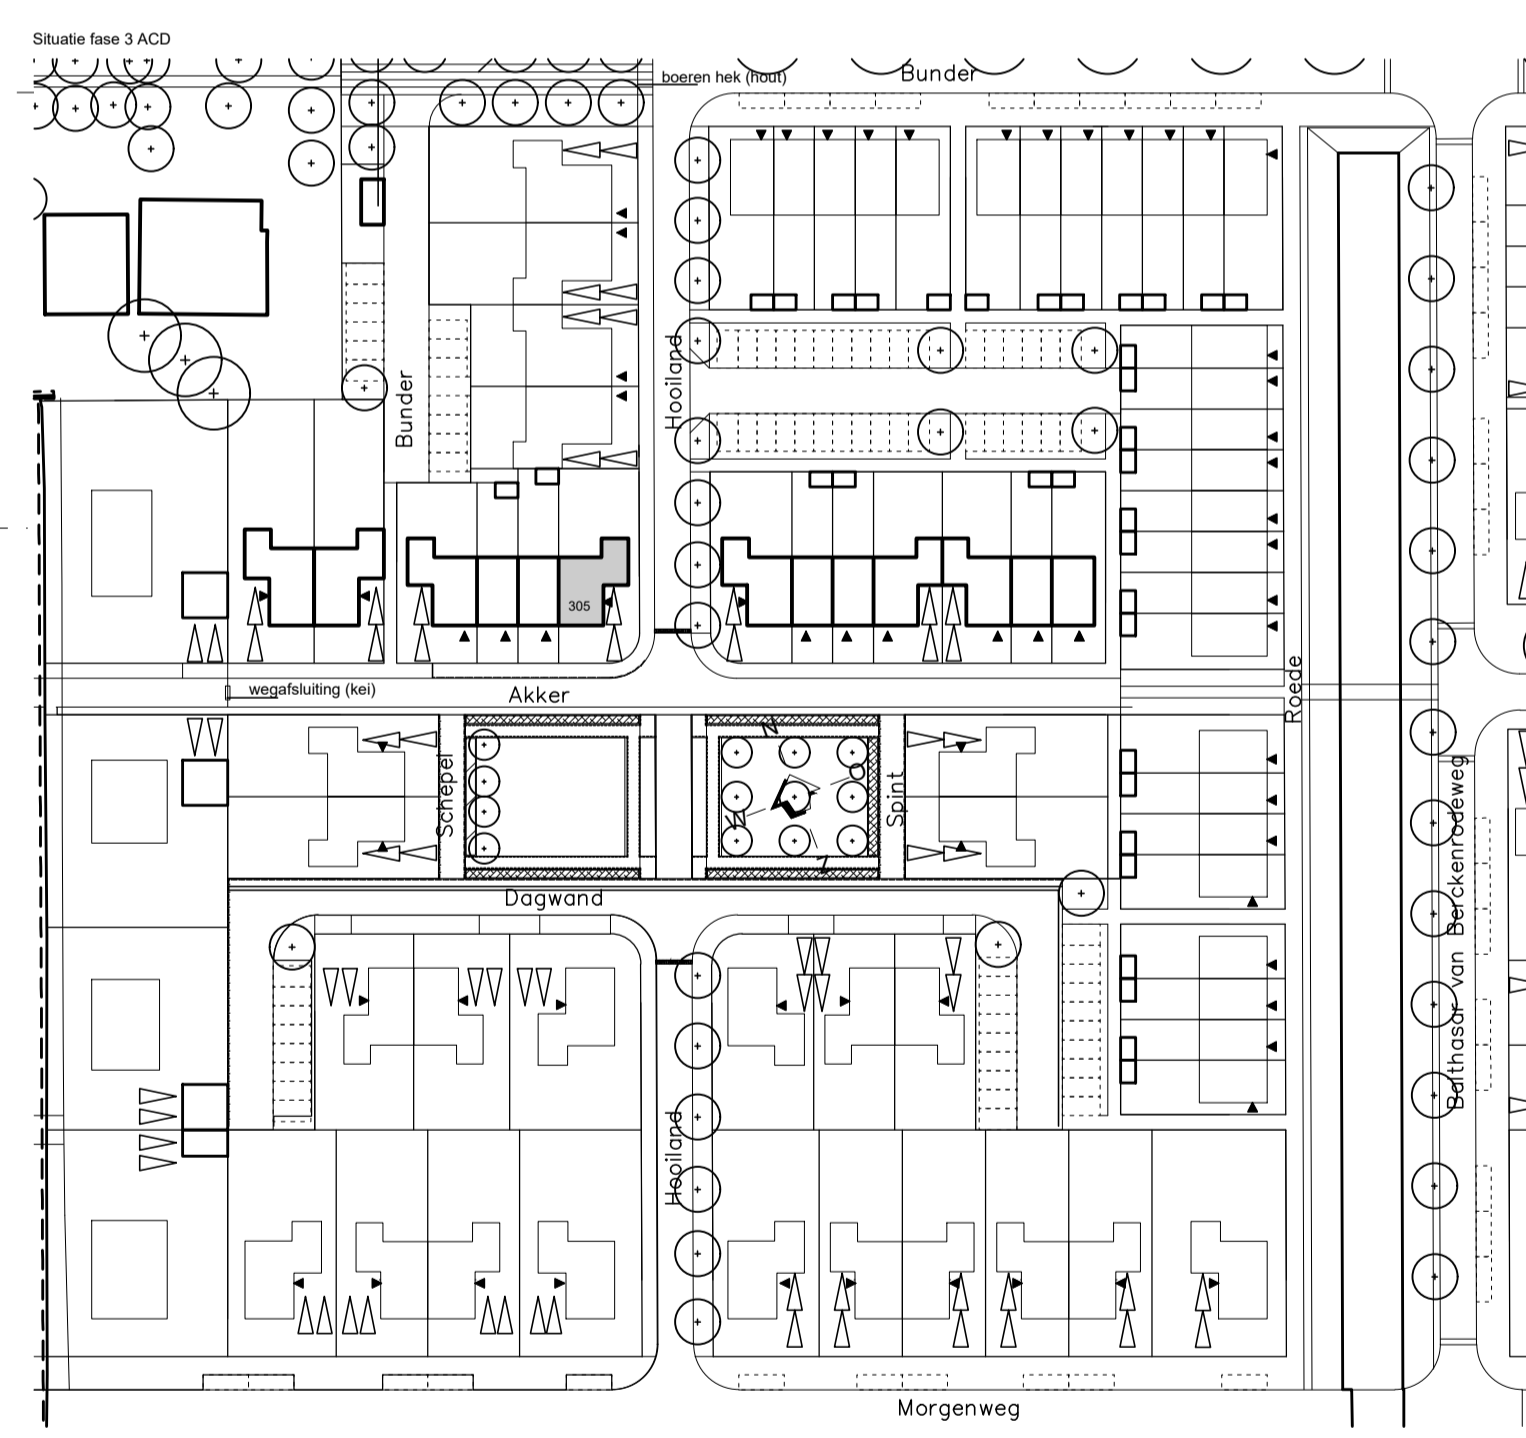
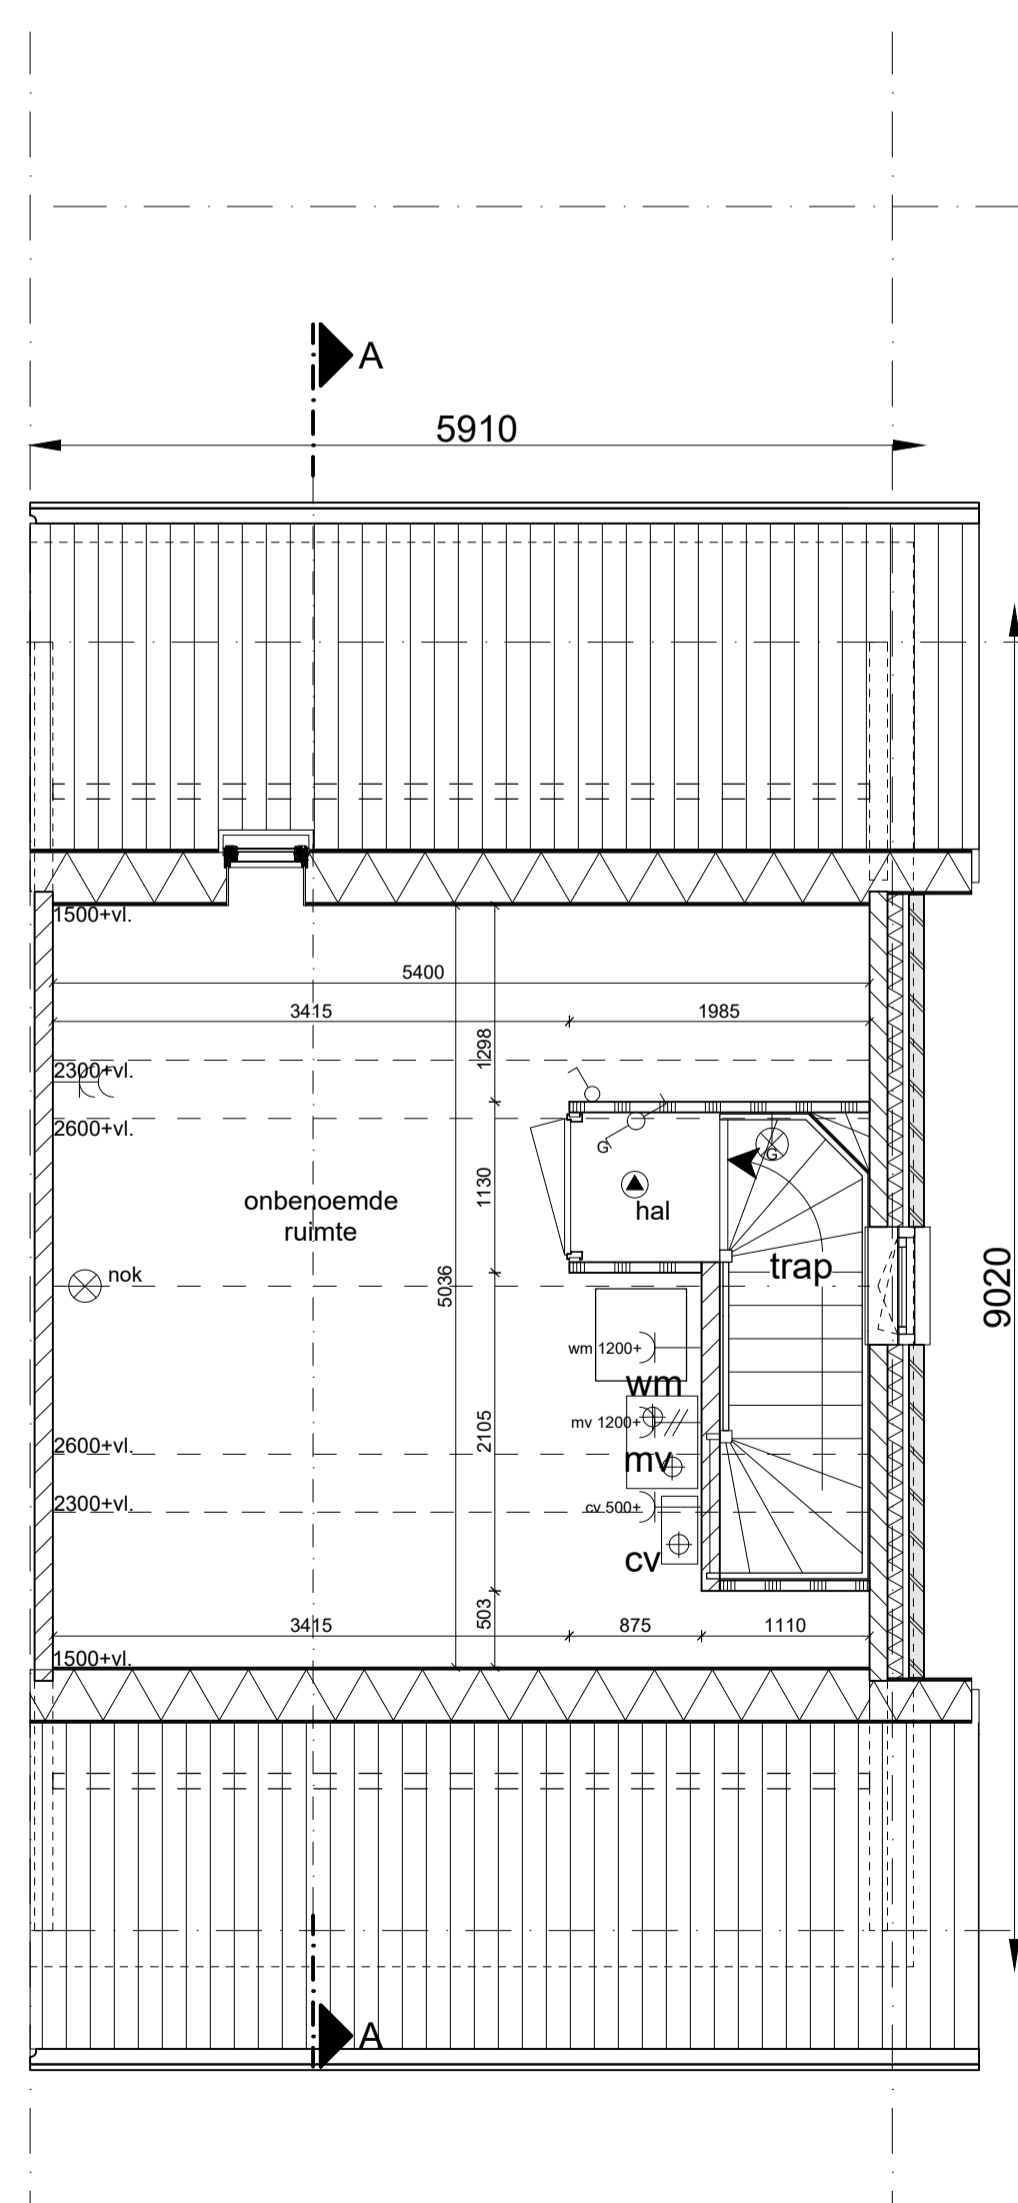
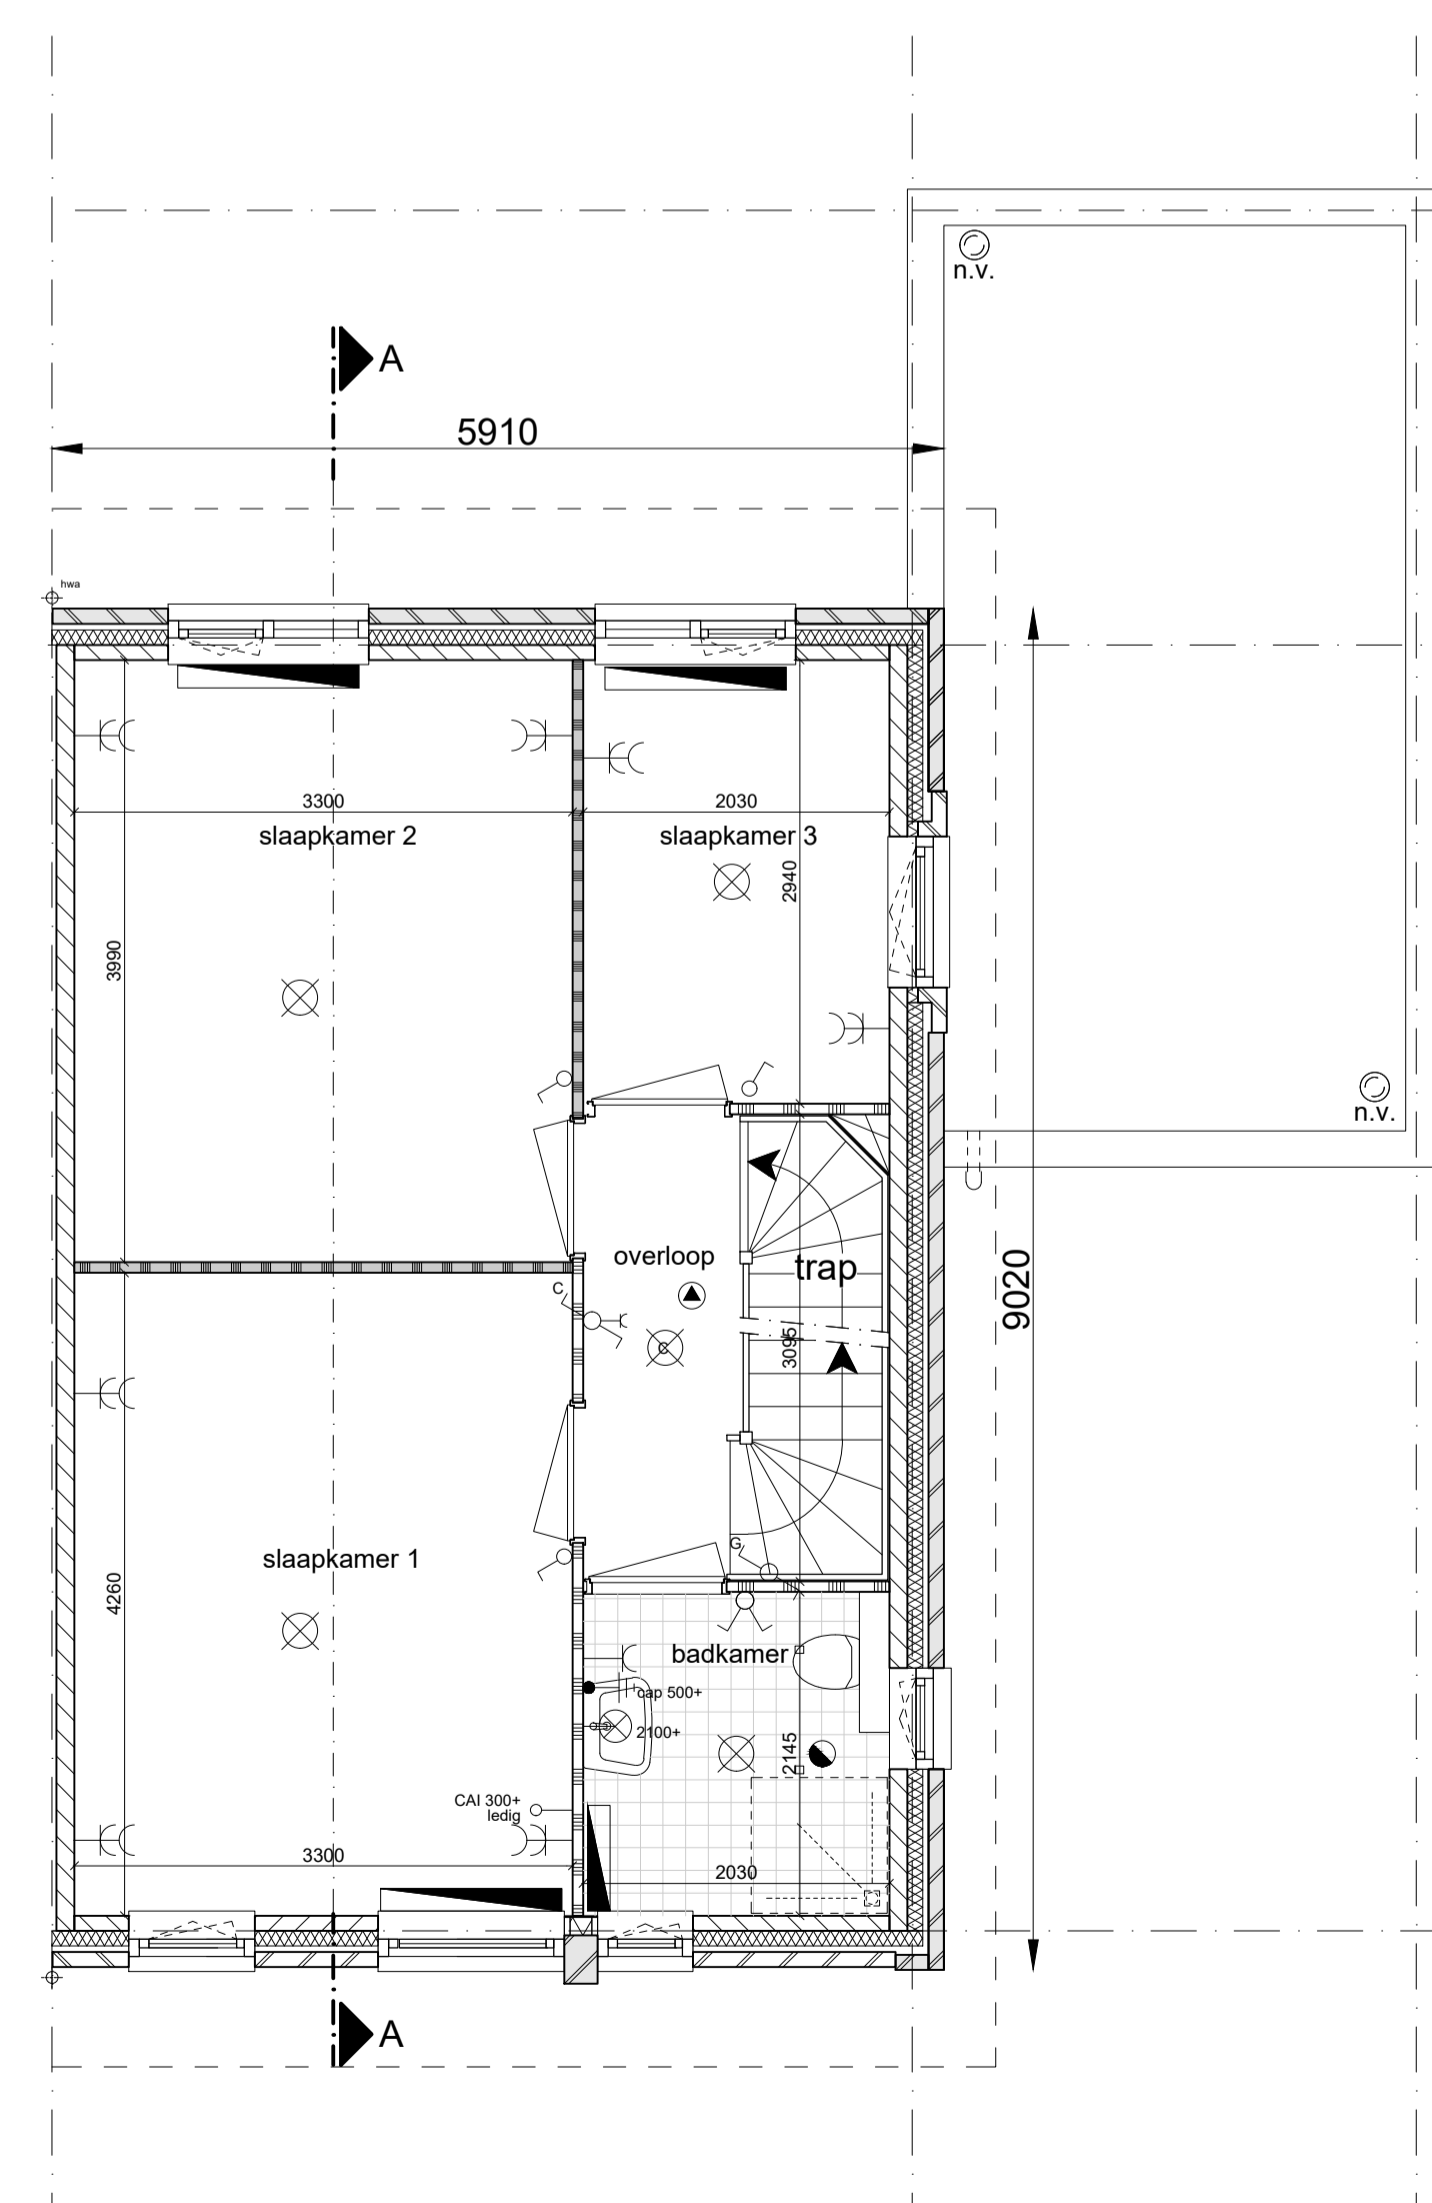
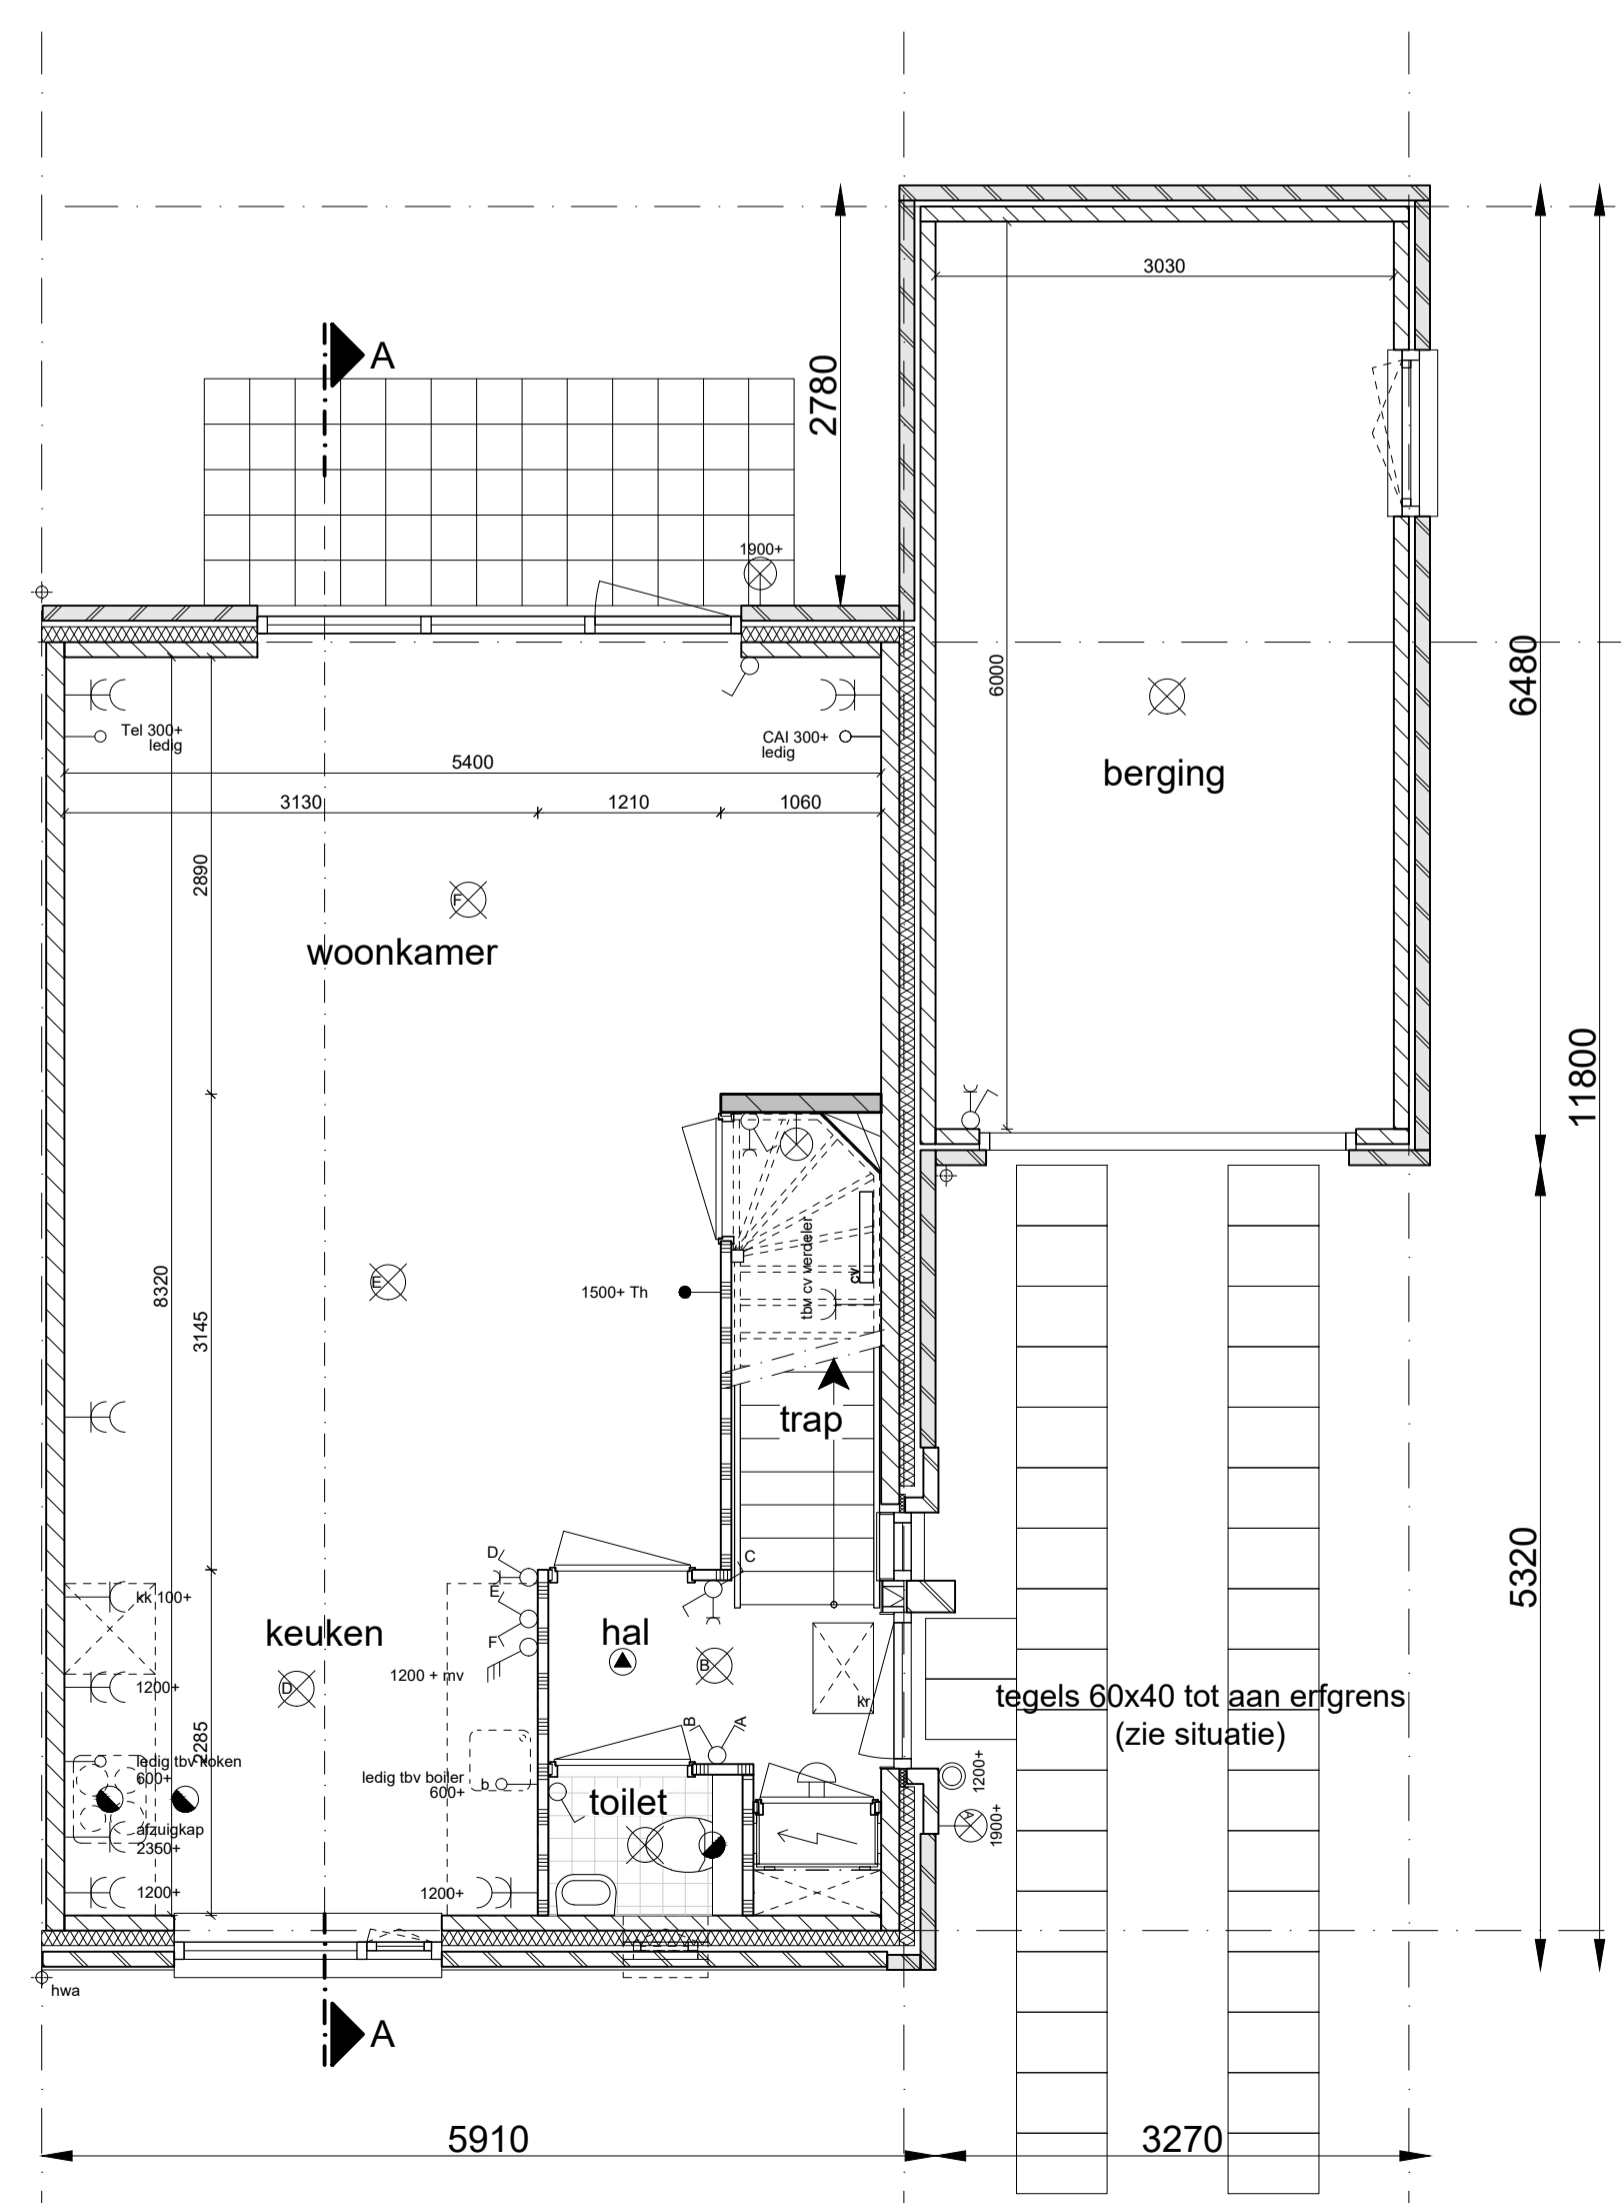


Renvooi

gevelmetselwerk	beldrukker
kalkzandsteen	bel
betonnen stabiliteitswand	dubbele wandcontactdoos (wcd)
scheidingwand standaard	enkele wandcontactdoos (wcd)
scheidingwand zwaar	onbedrade leiding t.b.v. boiler
isolatie	afzuigkap enkele wcd t.b.v. afzuigkap
isolatie met gevelbetimmering	kk enkele wcd t.b.v. koelkast
kruipruik	wm enkele wcd t.b.v. wasmachine
opstelplaats kooktoestel	mv enkele wcd t.b.v. warmte ventilatiepomp
opstelplaats koelkast	cv enkele wcd t.b.v. centrale verwarming unit
opstelplaats wasmachine	cai onbedrade leiding t.b.v. centrale antenne inrichting
cv ketel	tel onbedrade leiding t.b.v. telecom
warmte ventilatiepomp	th bedrade leiding t.b.v. thermostaat
meterkast	cap centraal aarding punt
tegelerwerk vloer	afvoerrooster plafond
hemelwaterafvoer	radiator
lichtpunt	ventilatie rooster
wandlichtpunt	wastafel
enkelpolige schakelaar	fontein
enkelpolige schakelaar + wcd	wandcloset + inbouwreservoir
serie schakelaar	douchehoek
wissel schakelaar	douchekop
3 standen schakelaar mv	koker tbv standleiding
rookmelder	natuurlijke ventilatie garage/berging
cv verdeler	n.v.
	onbenoemde ruimte a.g.v. krijtstreepmethode

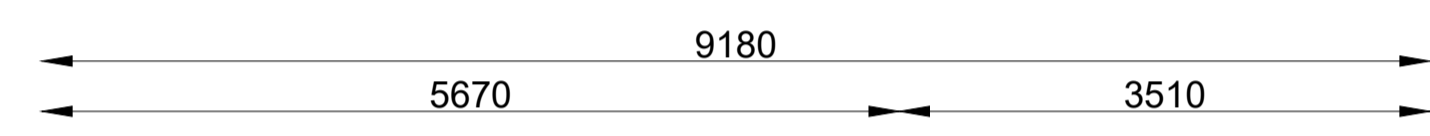

WUZIGINGSDATUM	OMSCHRIJVING	FORMAAT	JUST ARCHITECTS
A/		A1	BOUWERIJ 81
B/		DATUM	1185 XW AMSTELVEEN
C/		30-06-2017	020 - 3459850
D/		SCHAAL	JA@JUSTARCHITECTS.EU
E/		1:50/1:100	FAX. 020 - 4535877
F/		FASE	WWW.JUSTARCHITECTS.EU
G/		CONTRACT	
H/		ONDERDEEL	
I/		Woning type R3_3	
J/		bouwnummer 305	
K/			
PROJECT	Middenbeemster de Keyser deelplan 3ACD	PROJECTNUMMER	BLADNUMMER
		0143	KAO-305