

Renvooi Algemeen

- = gevelsteen

= isolatie

= kalkzandsteen

= separatiewand

= separatiewand zwaar

= beton prefab

= onbenoemde ruimte als gevolg van krijtstreepmethode
- wt

= mogelijke plaats wasautomaat

mu

= mechanische ventilatieunit

vr

= ventilatie rooster

la

= ventiel luchtafvoer (indicatief)

mk

= meterkast (met groepen en opstelling stadsverwarming)

vi

= vloerluik

vd

= verdeler vloerverwarming

k.in

= plaats keukeninrichting

kk

= mogelijke plaats koelkast

sr

= standleiding riool

rm

= rookmelder

pv

= zonnepaneel

ov

= omvormer zonnepanelen

r.

= radiator

Renvooi Elektra

- = enkelpolige schakelaar

= wisselschakelaar

= serieschakelaar (enkelpolig)

= serieschakelaar (wissel)

= serieschakelaar (enkelpolig / wissel)

= schakelaar pv panelen

= CO2 sturing mechanische ventilatie

= wandcontactdoos t.b.v. elektrisch koken

= wandcontactdoos

= wandcontactdoos vloerverwarming unit

= wandcontactdoos stadsverwarming

= dubbele wandcontactdoos (opbouw)

= dubbele wandcontactdoos (inbouw)

= wandcontactdoos t.b.v. eventuele afzuigkap
- (bm)

= lichtpunt plafond (bewegingsmelder)

(bm)

= lichtpunt wand (bewegingsmelder)

b/vw

= loze leiding boiler/vaatwasser

ll

= loze leiding

th


= cv thermostaat

= signaalgong

= beldrukker


rm

= rookmelder

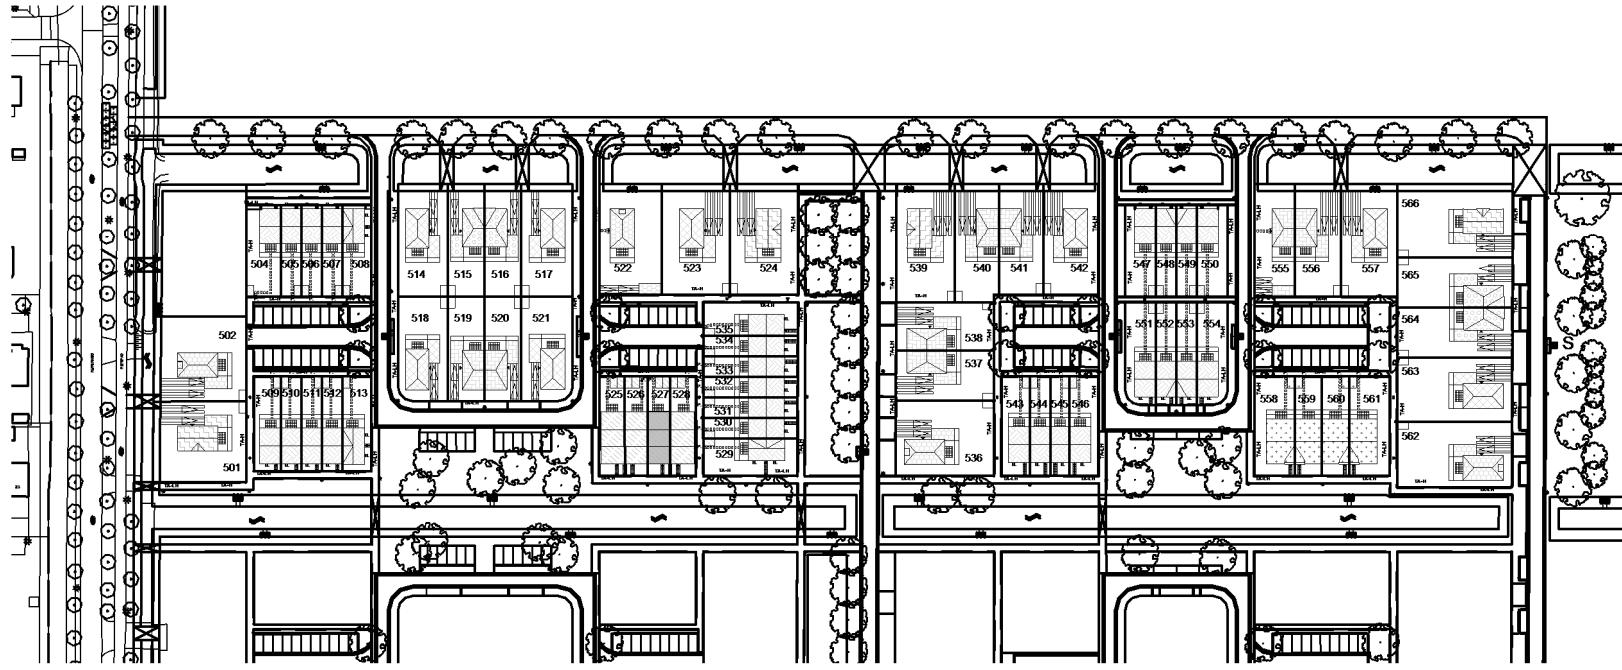

situatie

schaal 1:2000

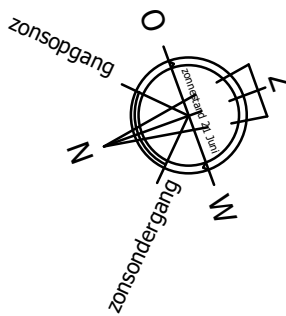

Uitvoering:



Morseweg 1
T +31299 - 367322

1131 PE Volendam
E info@kbkbouwgroep.nl

Technische uitwerking:



KAO - bnr 527a

Julianaweg 141, 1131 DH Volendam
+31299-363468, info@tbe-za.nl

Getekend	Gewijzigd	Datum	Project	69 WONINGEN TE MIDDENBEEEMSTER plan "DE KEYSER" fase 5
R.S.			Onderdeel	KAO TEKENING
Datum				BeBo woning type C
06-09-2019				bouwnr. 527a get.
Schaal			Opdrachtgever	KBK Bouw B.V.
1:50/1:100				Morseweg 1, 1131 PE VOLENDAM
Formaat				
841x594				

