



voorgevel


achtergevel

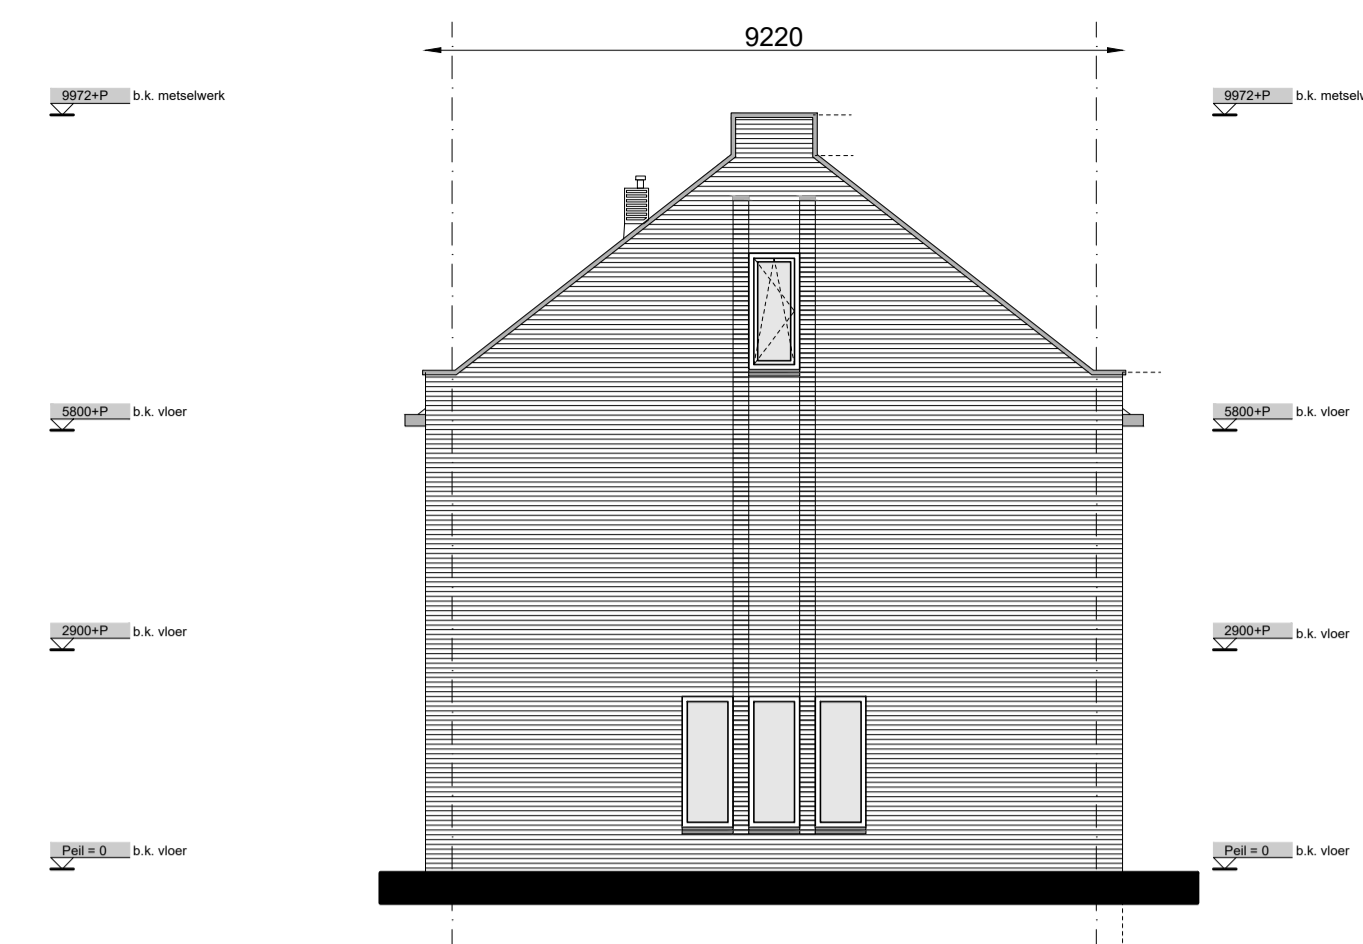


rechter zijgevel

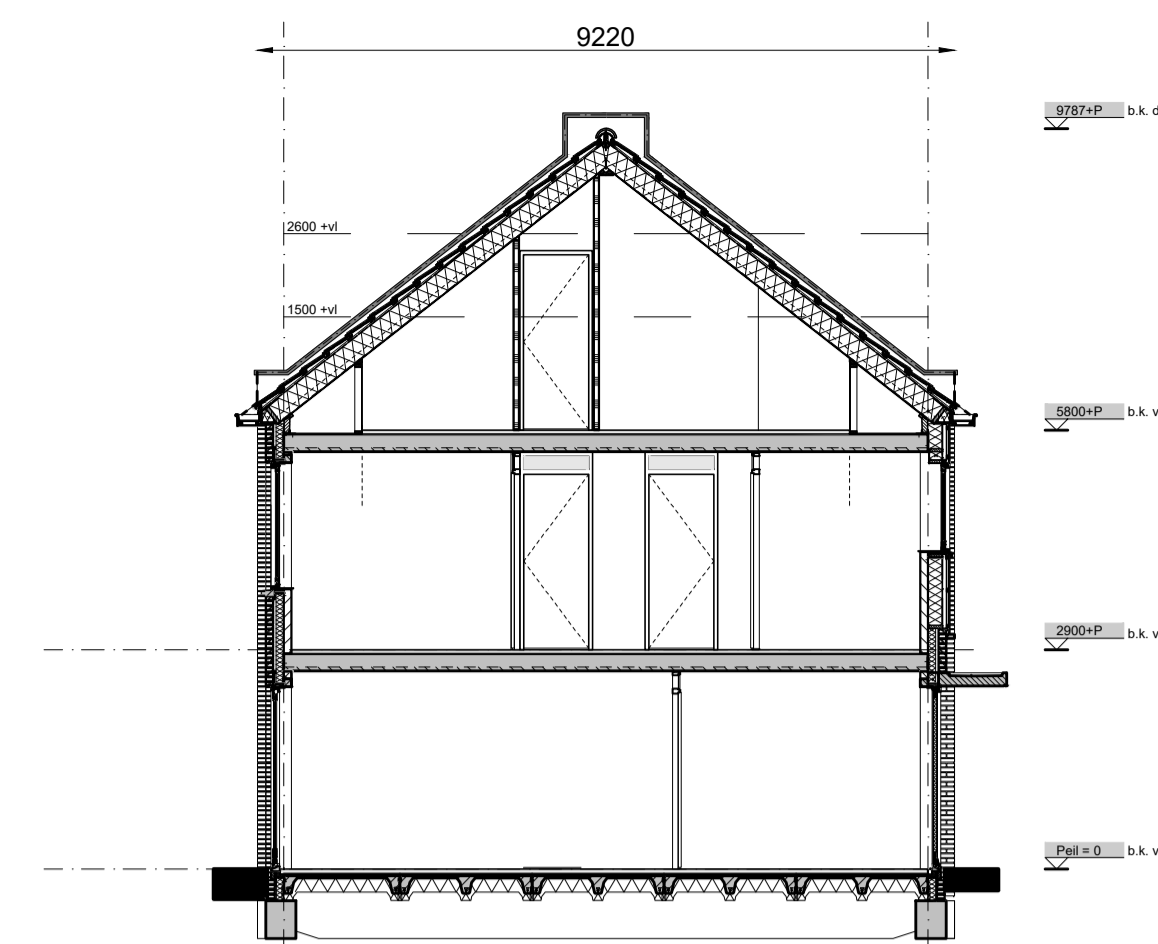


doorsnede A-A

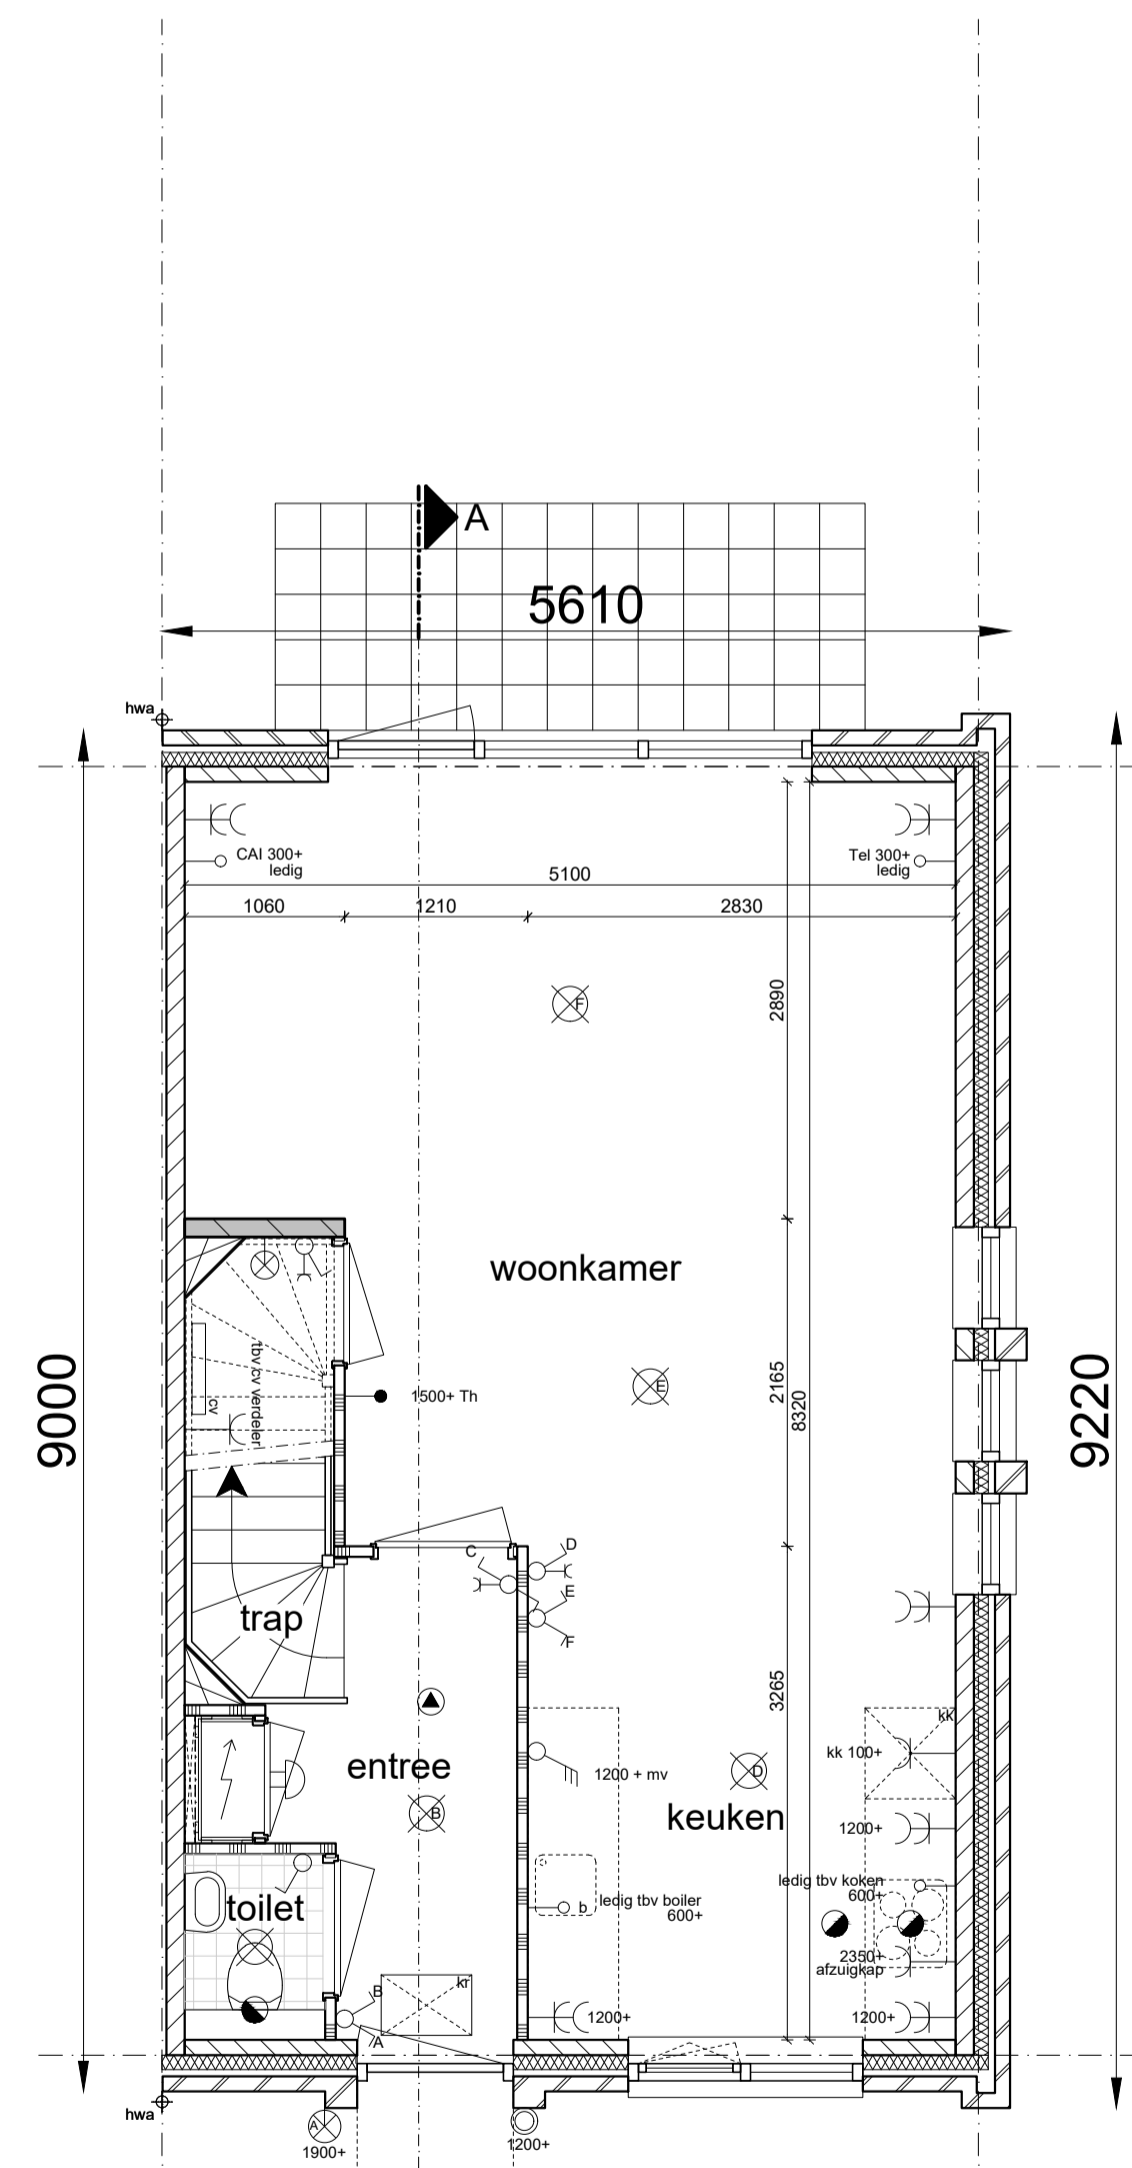

begane grond

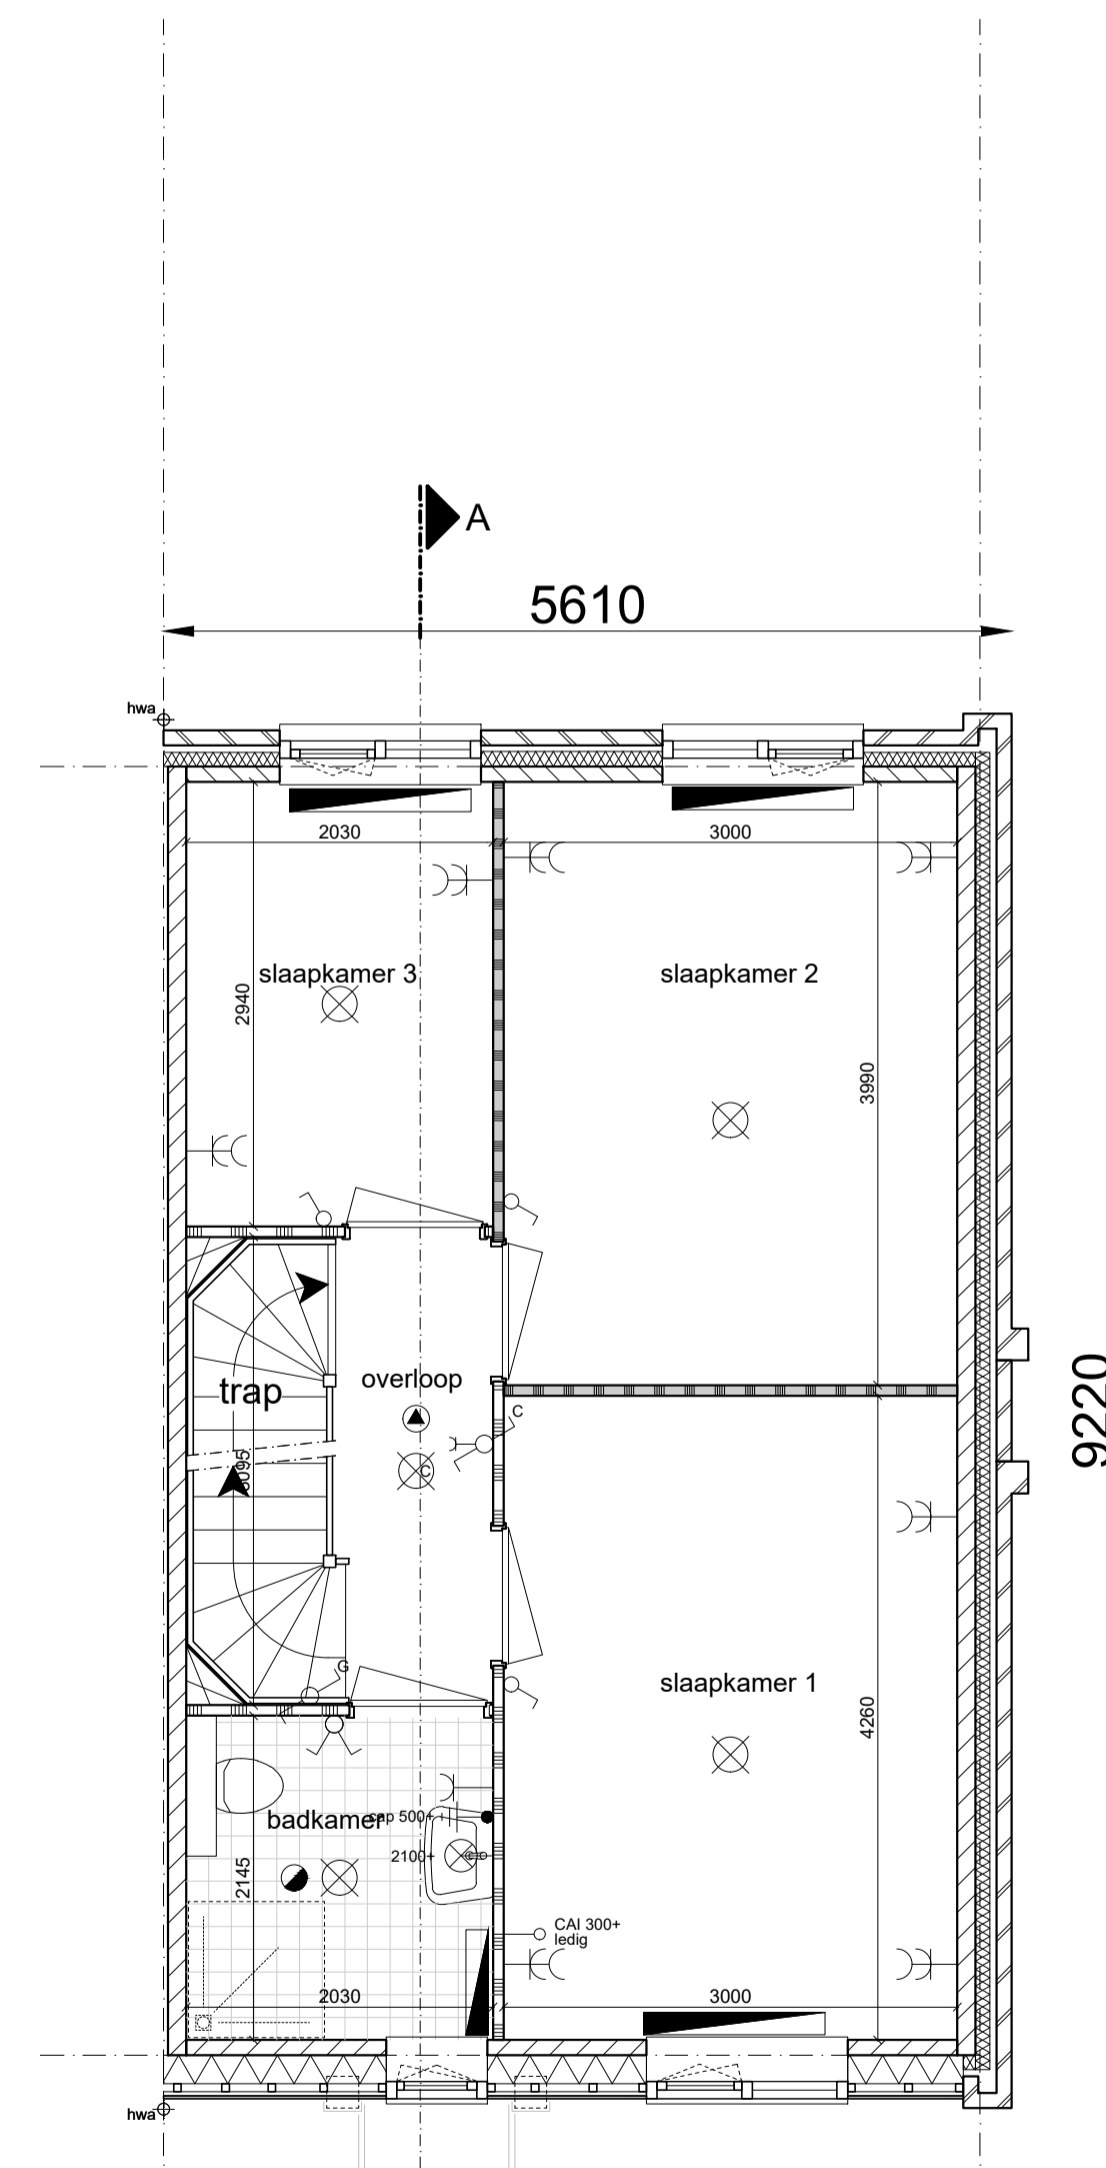


eerste verdieping

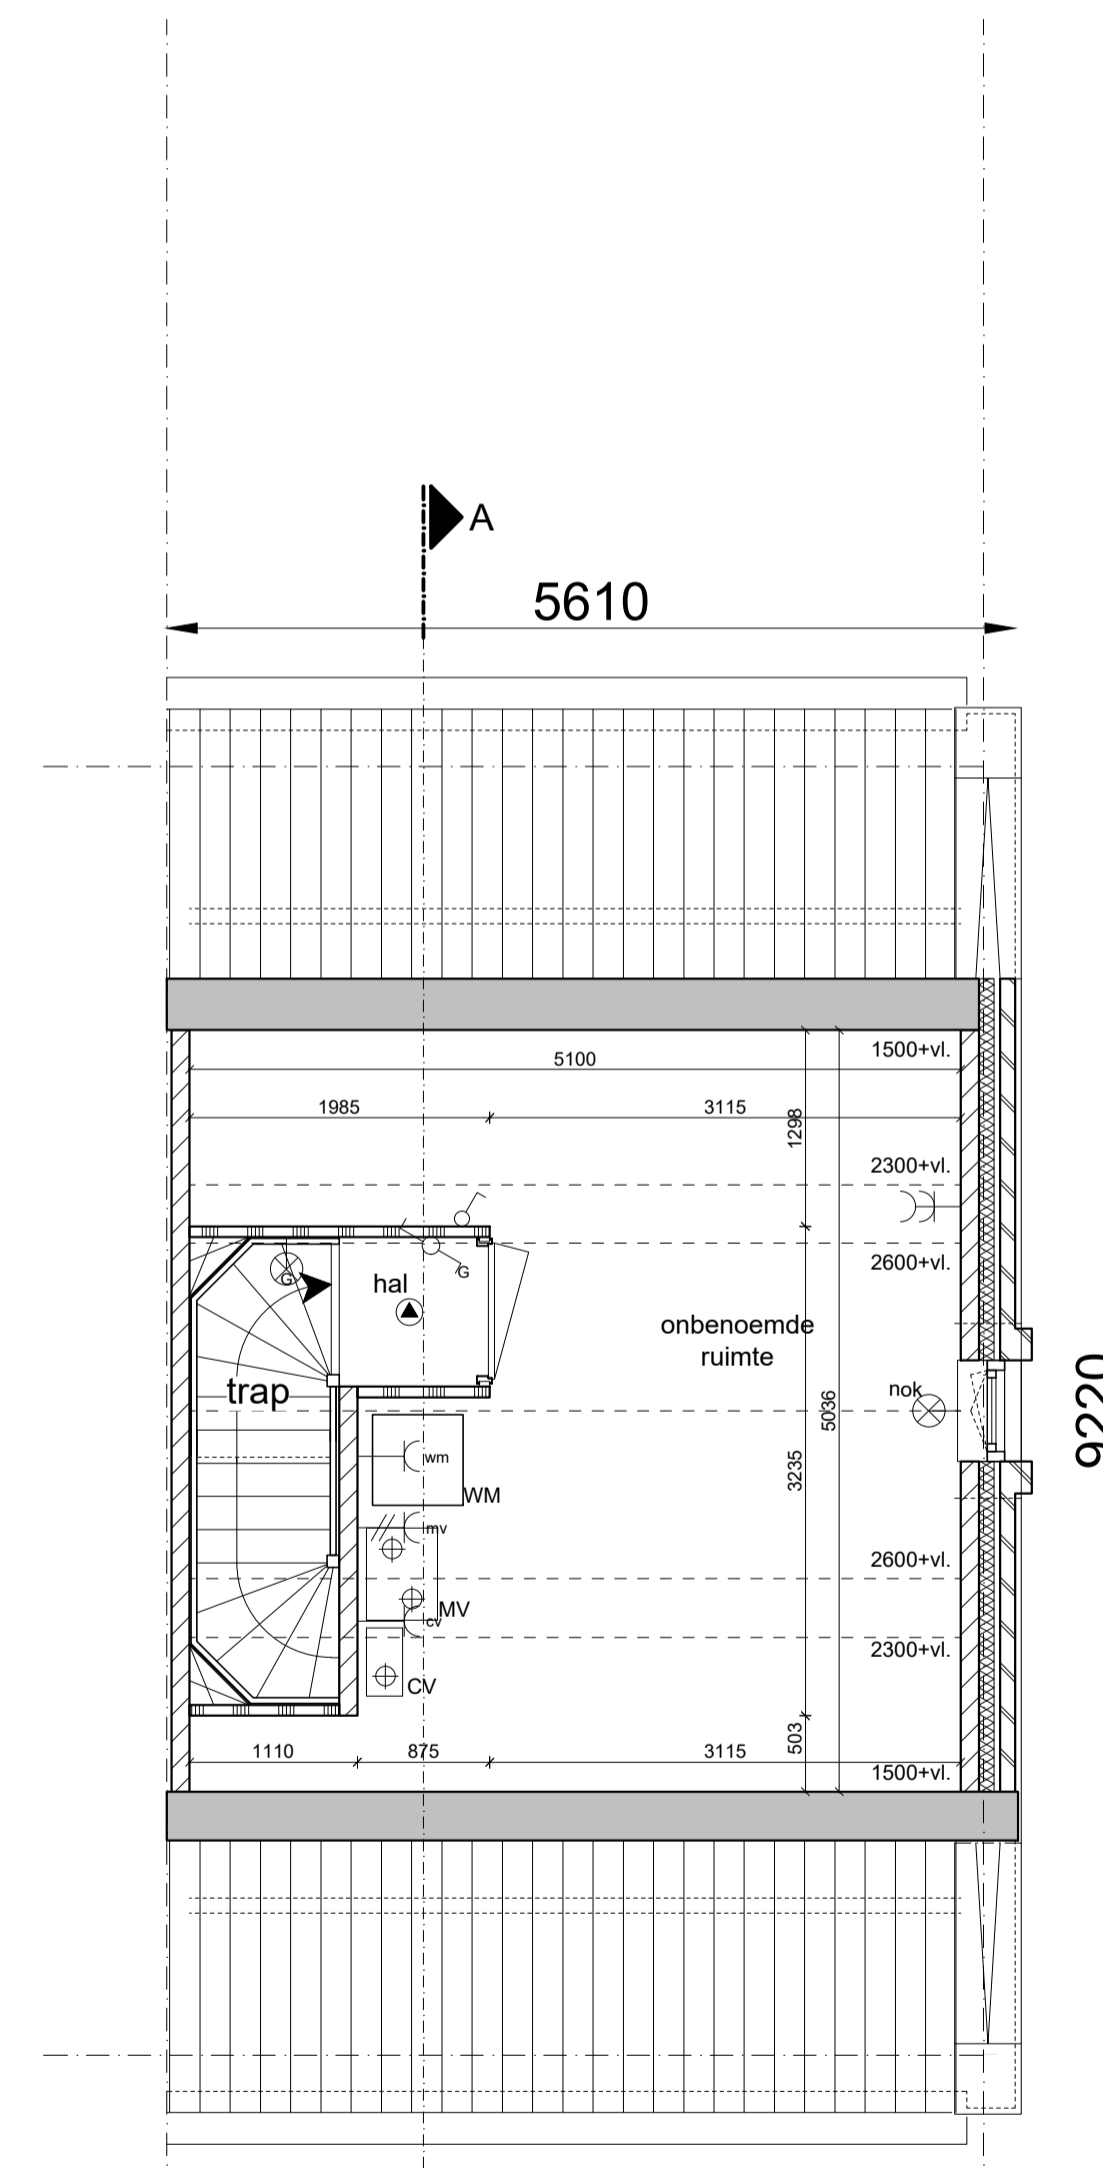

tweede verdieping

Renvooi

- gevelmetselwerk
- kalkzandsteen
- betonnen stabiliteitswand
- scheidingswand standaard
- scheidingswand zwaar
- isolatie
- isolatie met gevelbetimmering
- kruipruimte
- opstelplaats kooktoestel
- opstelplaats koelkast
- opstelplaats wasmachine
- cv ketel
- warmte ventilatiepomp
- meterkast
- tegelwerk vloer
- hemelwaterafvoer
- lichtpunt
- wandlichtpunt
- enkelpolige schakelaar
- enkelpolige schakelaar + wcd
- serie schakelaar
- wissel schakelaar
- 3 standen schakelaar mv
- rookmelder
- cv verdeler
- belddrukker
- bel
- dubbele wandcontactdoos (wcd)
- enkele wandcontactdoos (wcd)
- onbedrade leiding t.b.v. boiler
- afzuigkap enkele wcd t.b.v. afzuigkap
- enkele wcd t.b.v. koelkast
- enkele wcd t.b.v. wasmachine
- enkele wcd t.b.v. warmte ventilatiepomp
- enkele wcd t.b.v. centrale verwarming unit
- onbedrade leiding t.b.v. centrale antenne inrichting
- onbedrade leiding t.b.v. telecom
- bedrade leiding t.b.v. thermostaat
- centraal aardpunt
- afvoerrooster plafond
- radiator
- ventilatie rooster
- wastafel
- fontein
- wandcloset + inbouwreservoir
- douchehoek
- douchekep
- koper tbv standleiding
- natuurlijke ventilatie garage/berging
- onbenoemde ruimte a.g.v. krijtstreepmethode

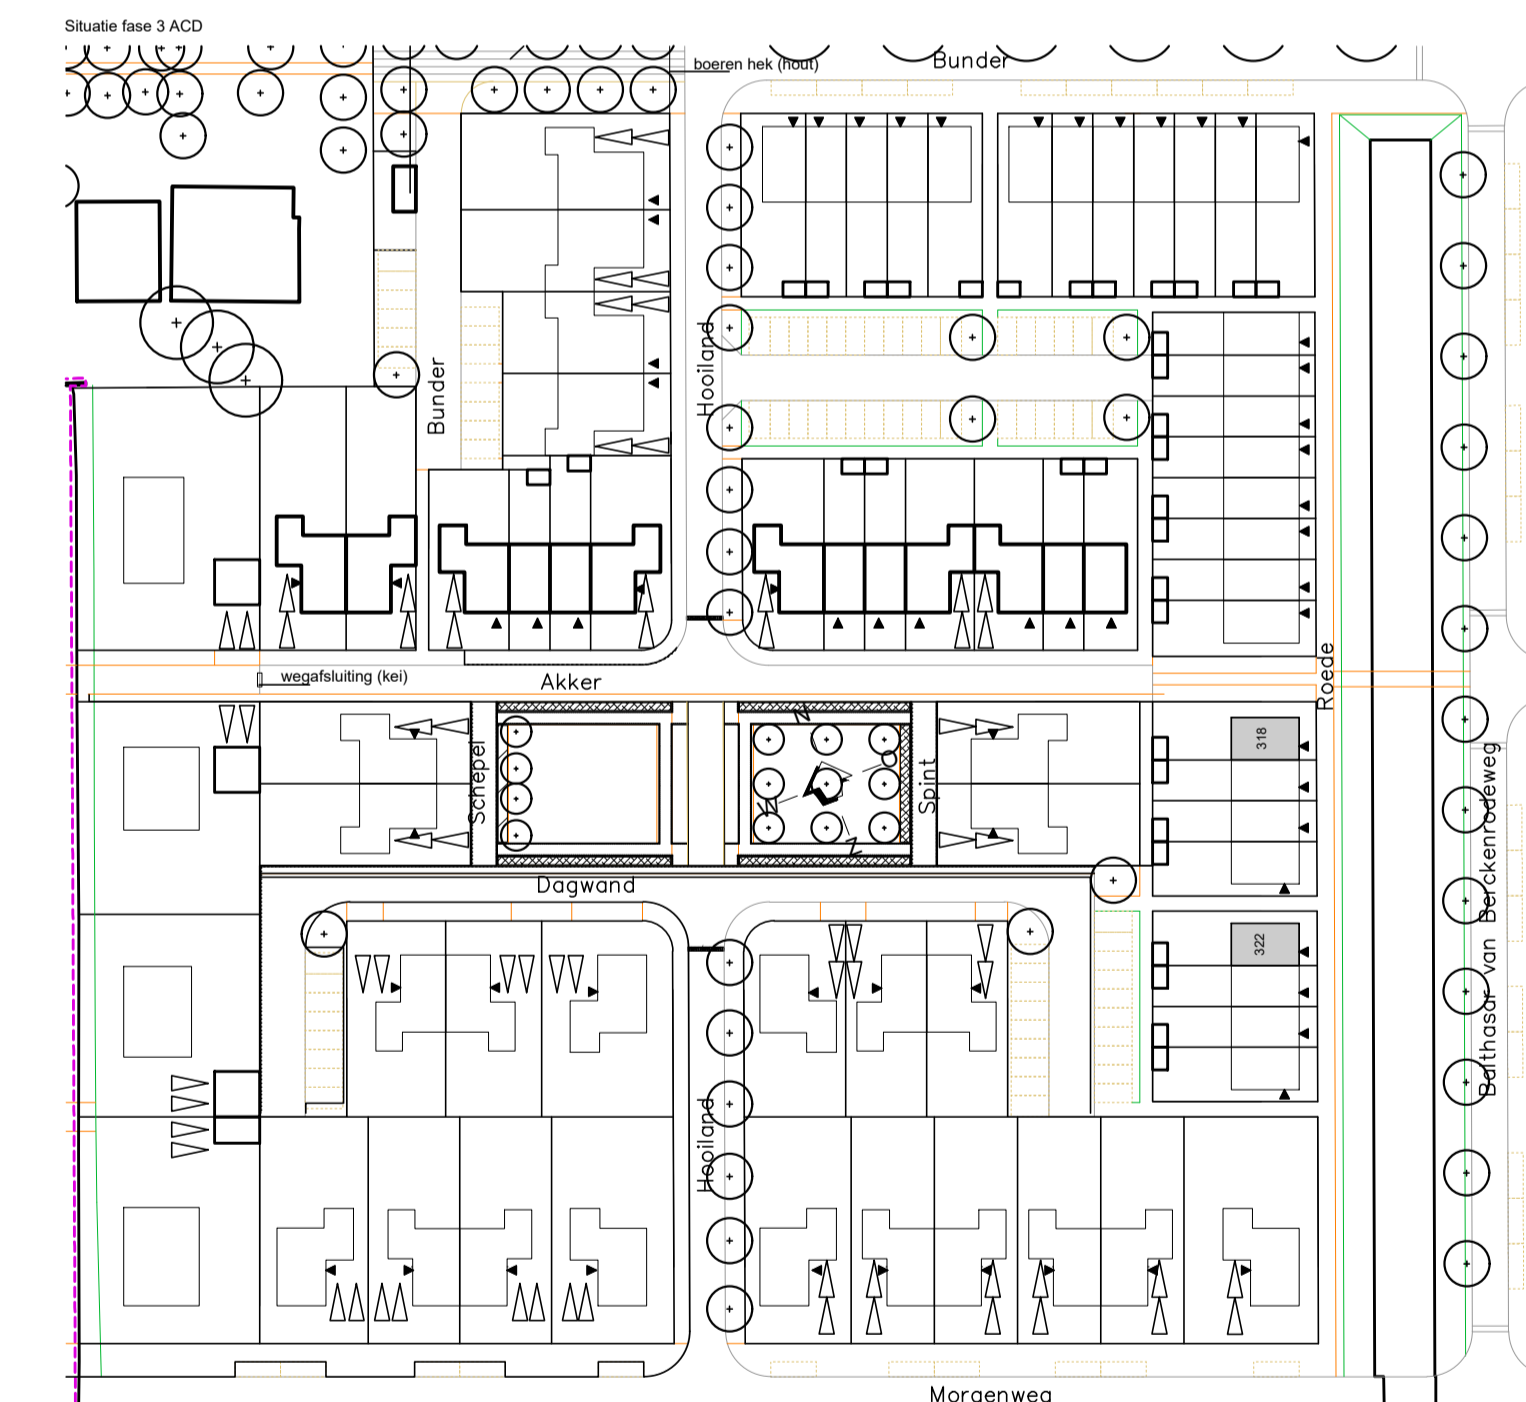

WIJZIGINGSDATUM	OMSCHRIJVING	FORMAT	DATUM
A/		A1	
B/			30-06-2017
C/			
D/			
E/			
F/			
G/			
H/			
I/			
J/			
K/			

PROJECT	PROJECTNUMMER	BLADNUMMER
Middenbeemster fase 3 ACD	0143	KAO-318

FASE	CONTRACT
getekend	

JUST ARCHITECTS
 BOUWERIJ 81
 1185 XW AMSTELVEEN
 020 - 3459850
 JA@JUSTARCHITECTS.EU
 FAX. 020 - 4535877
 WWW.JUSTARCHITECTS.EU

Rijwoningen type R1_04_sp
 bwnr. 318 en 322