




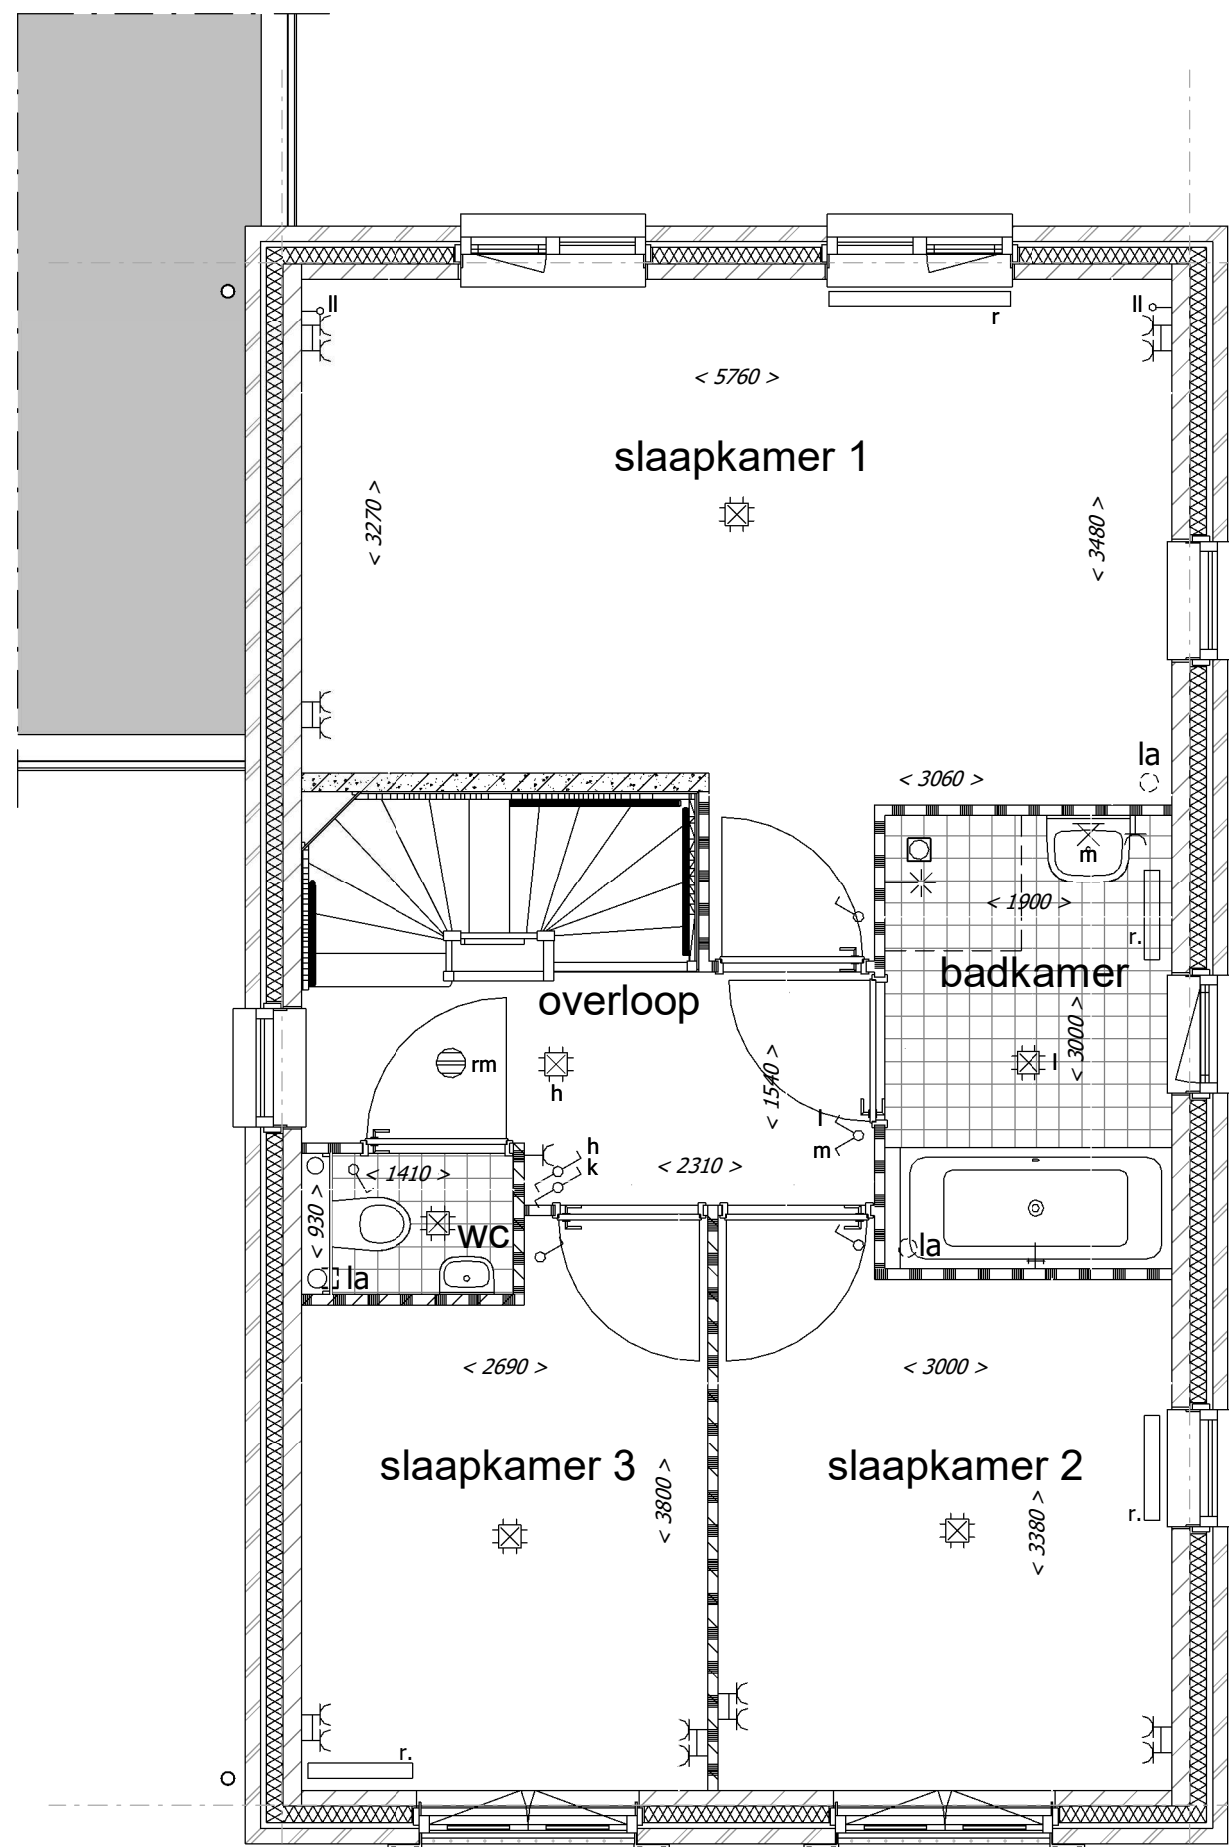

Standaard indeling

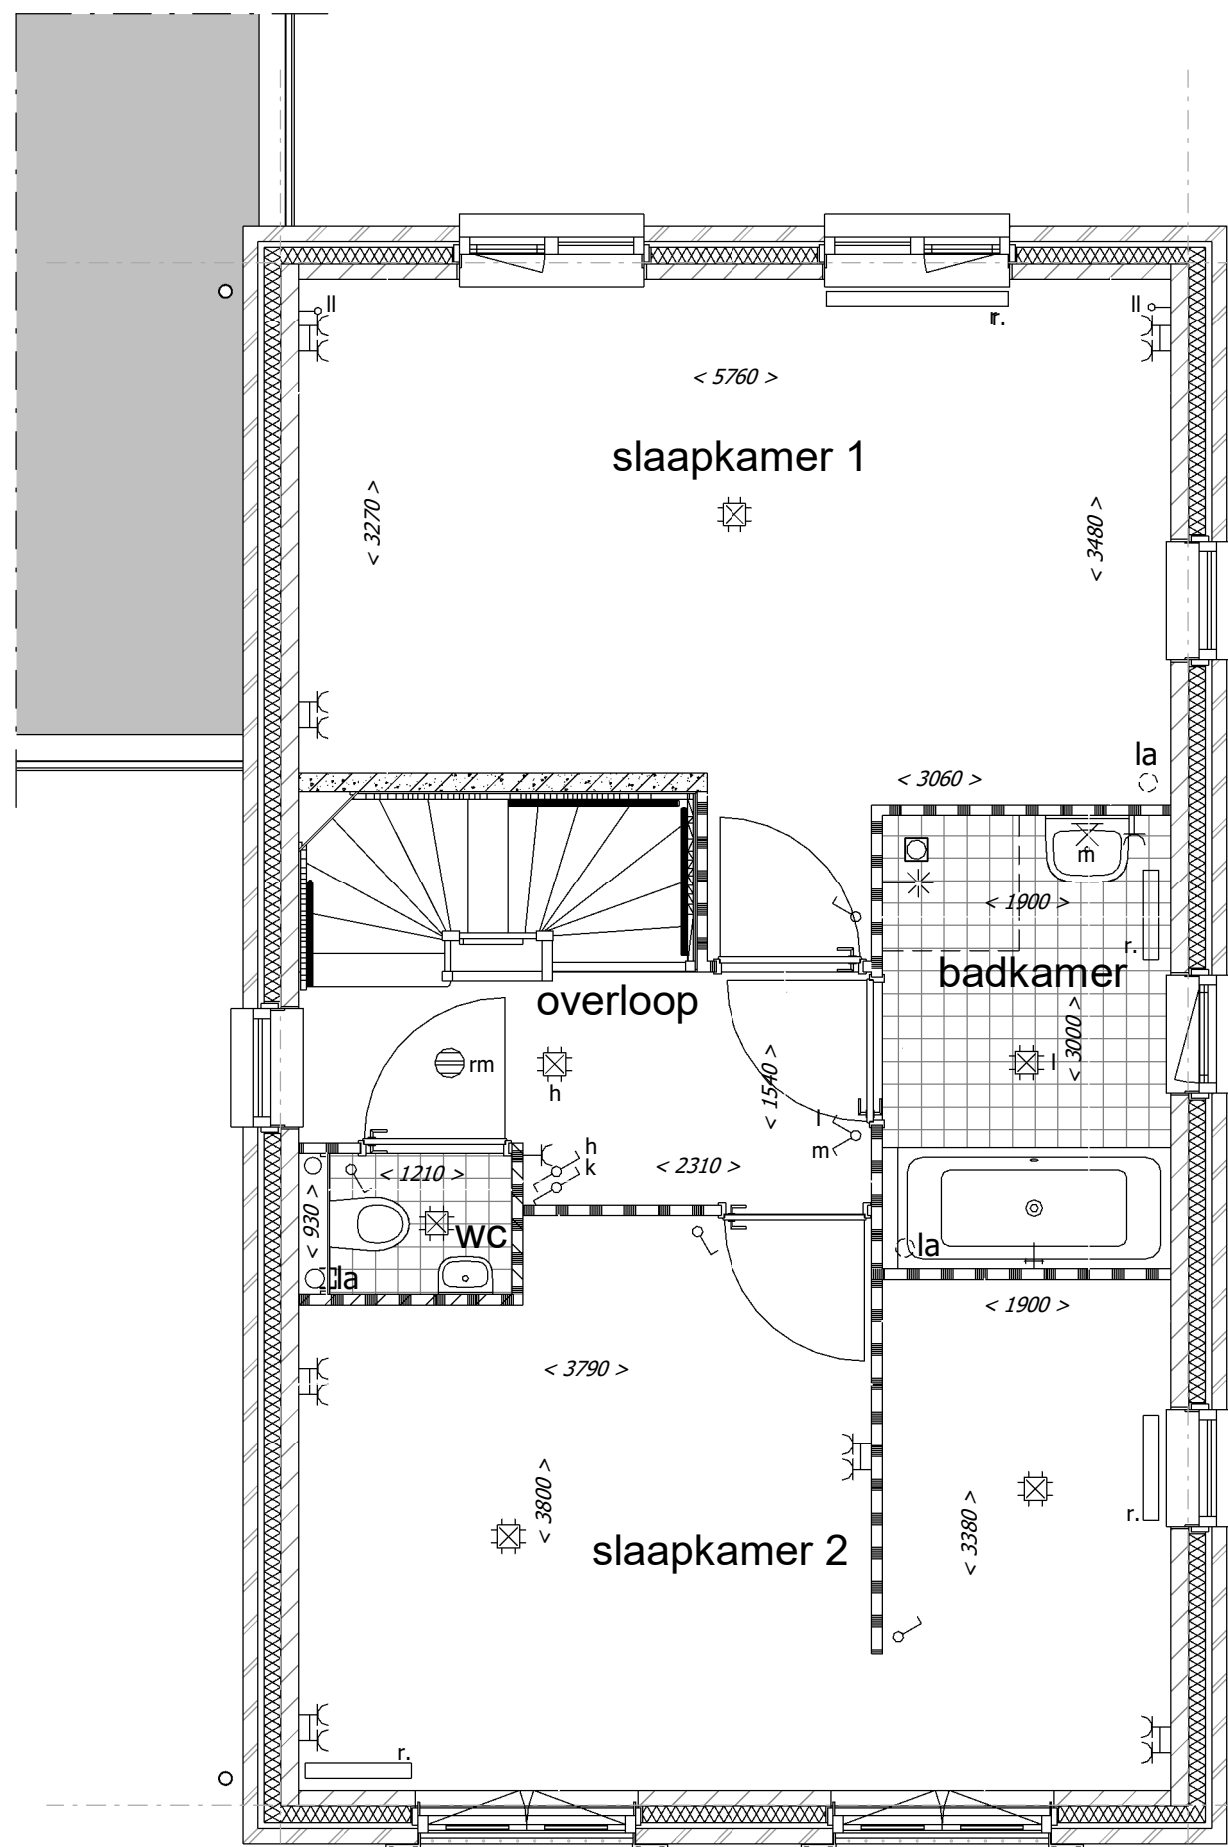

Optie slaapkamer 2 en 3 samenvoegen met inloopkast

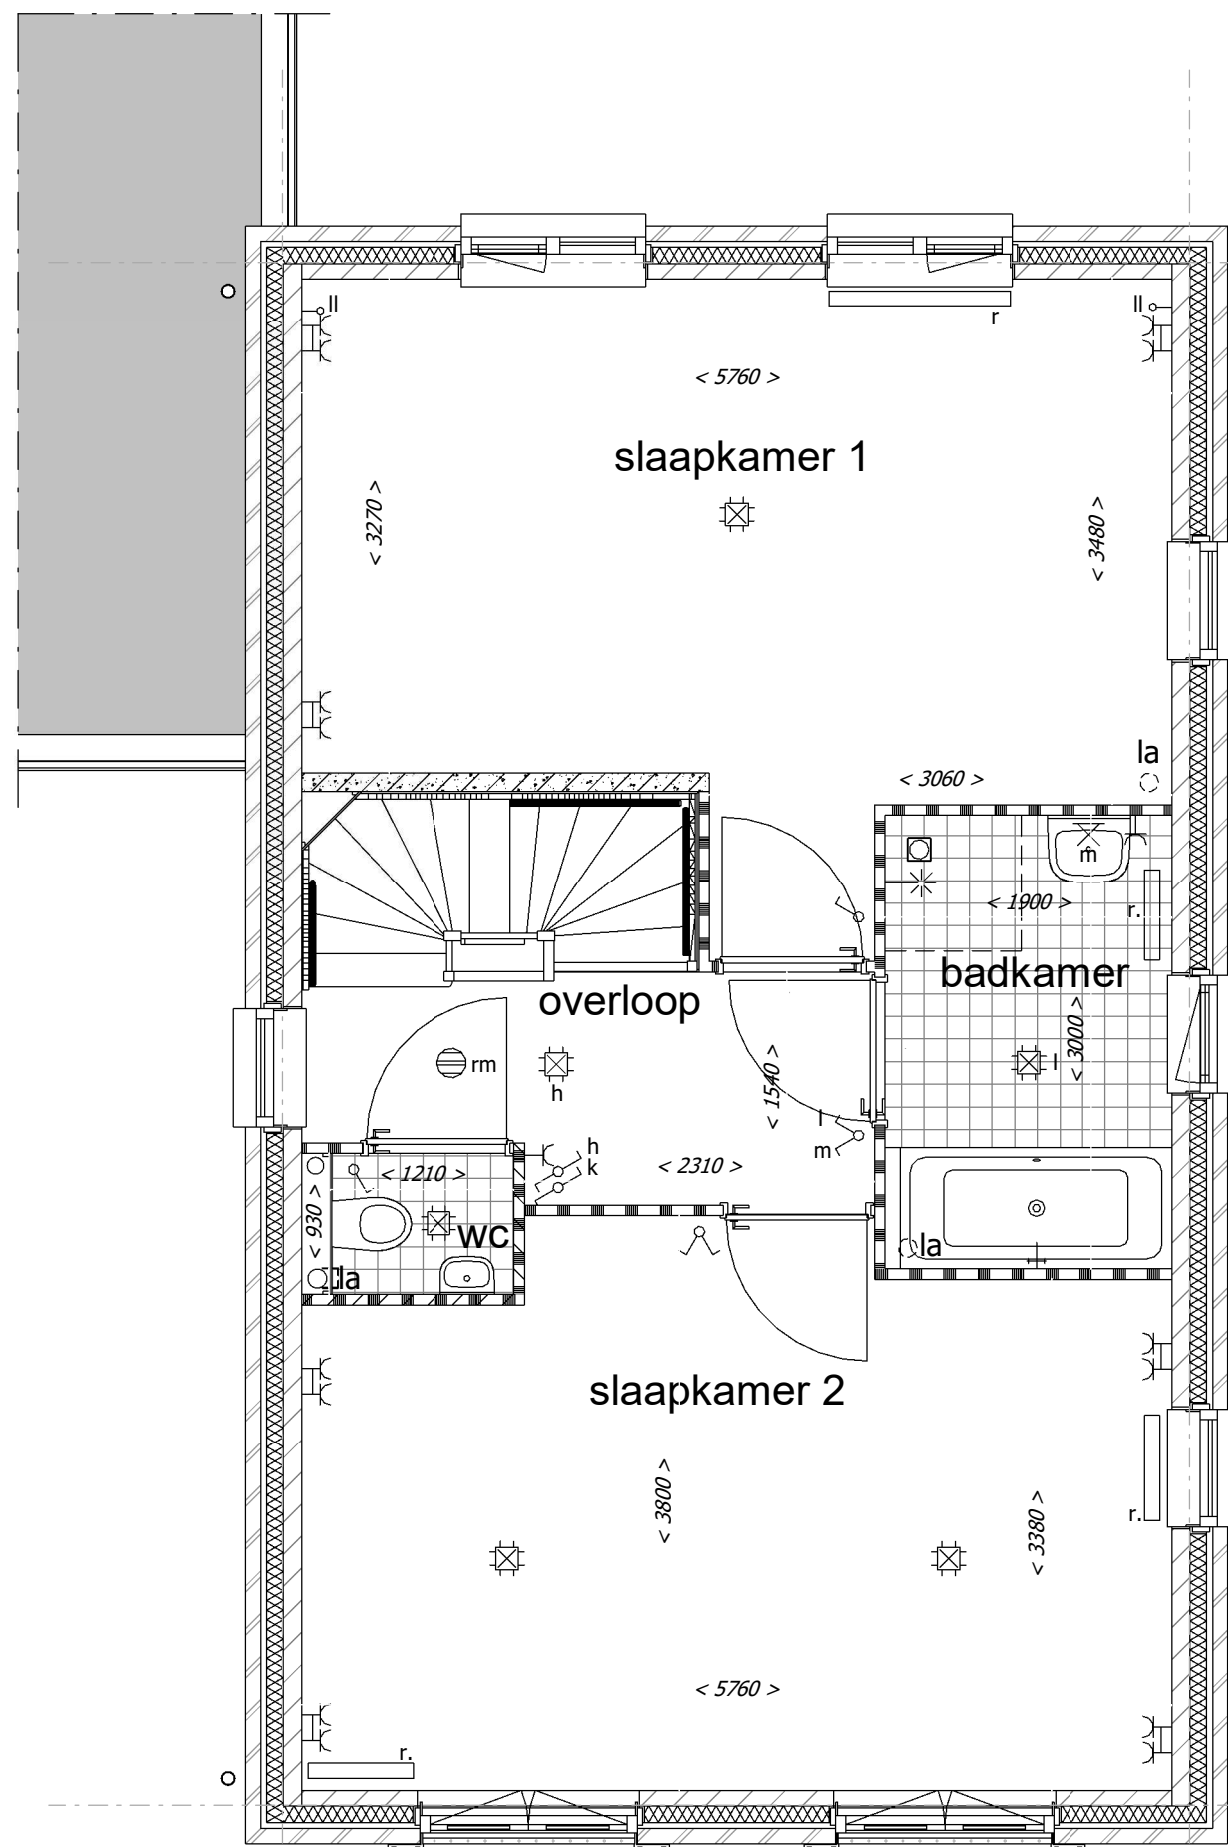

Optie slaapkamer 2 en 3 samenvoegen

Renvooi Algemeen


	= gevelsteen		= kalkzandsteen		= separatiwand
	= isolatie		= separatiwand		= beton prefab
	= onbenoemde ruimte als gevolg van krijtstreepmethode				
wt	= mogelijke plaats wasautomaat	sr	= standleiding riool		
mvk	= mechanisch ventilatiekanaal	rm	= rookmelder		
mu	= mechanische ventilatieunit				
vr	= ventilatie rooster	pv	= zonnepaneel		
la	= ventiel luchtafvoer (indicatief)	ov	= omvormer zonnepanelen		
mk	= meterruimte (met groepenkast en opstelling stadsverwarming)	r	= radiator		
			(positie en afmeting indicatief)		
vi	= vloerluis	LS	= leiding schacht		
vd	= verdeler vloerverwarming				
k.in	= plaats keukeninrichting				
kk	= mogelijke plaats koelkast				

Renvooi Elektra

	= enkelpolige schakelaar		= lichtpunt plafond
	= wisselschakelaar		= lichtpunt wand
	= serieschakelaar (enkelpolig)		= loze leiding boiler/vaatwasser
	= serieschakelaar (wissel)		= loze leiding
	= serieschakelaar (enkelpolig / wissel)		= cv thermostaat
	= CO2 sturing mechanische ventilatie		= signaalgong
	= wandcontactdoos t.b.v. elektrisch koken		= beldrukker
	= wandcontactdoos		= rookmelder
	= wandcontactdoos vloerverwarming unit		
	= wandcontactdoos stadsverwarming		
	= dubbele wandcontactdoos (opbouw)		
	= dubbele wandcontactdoos (inbouw)		
	= wandcontactdoos t.b.v. eventuele afzuigkap		

De optionele indelingen zijn afgebeeld in de tekening van bouwnummer 536.
De gevels en gevelkozijnen kunnen hierdoor afwijken t.o.v. uw woning. Dit geldt ook voor de gespiegelde woningen.


*positie mv ventielen indicatief
*positie en afmeting radiatoren indicatief

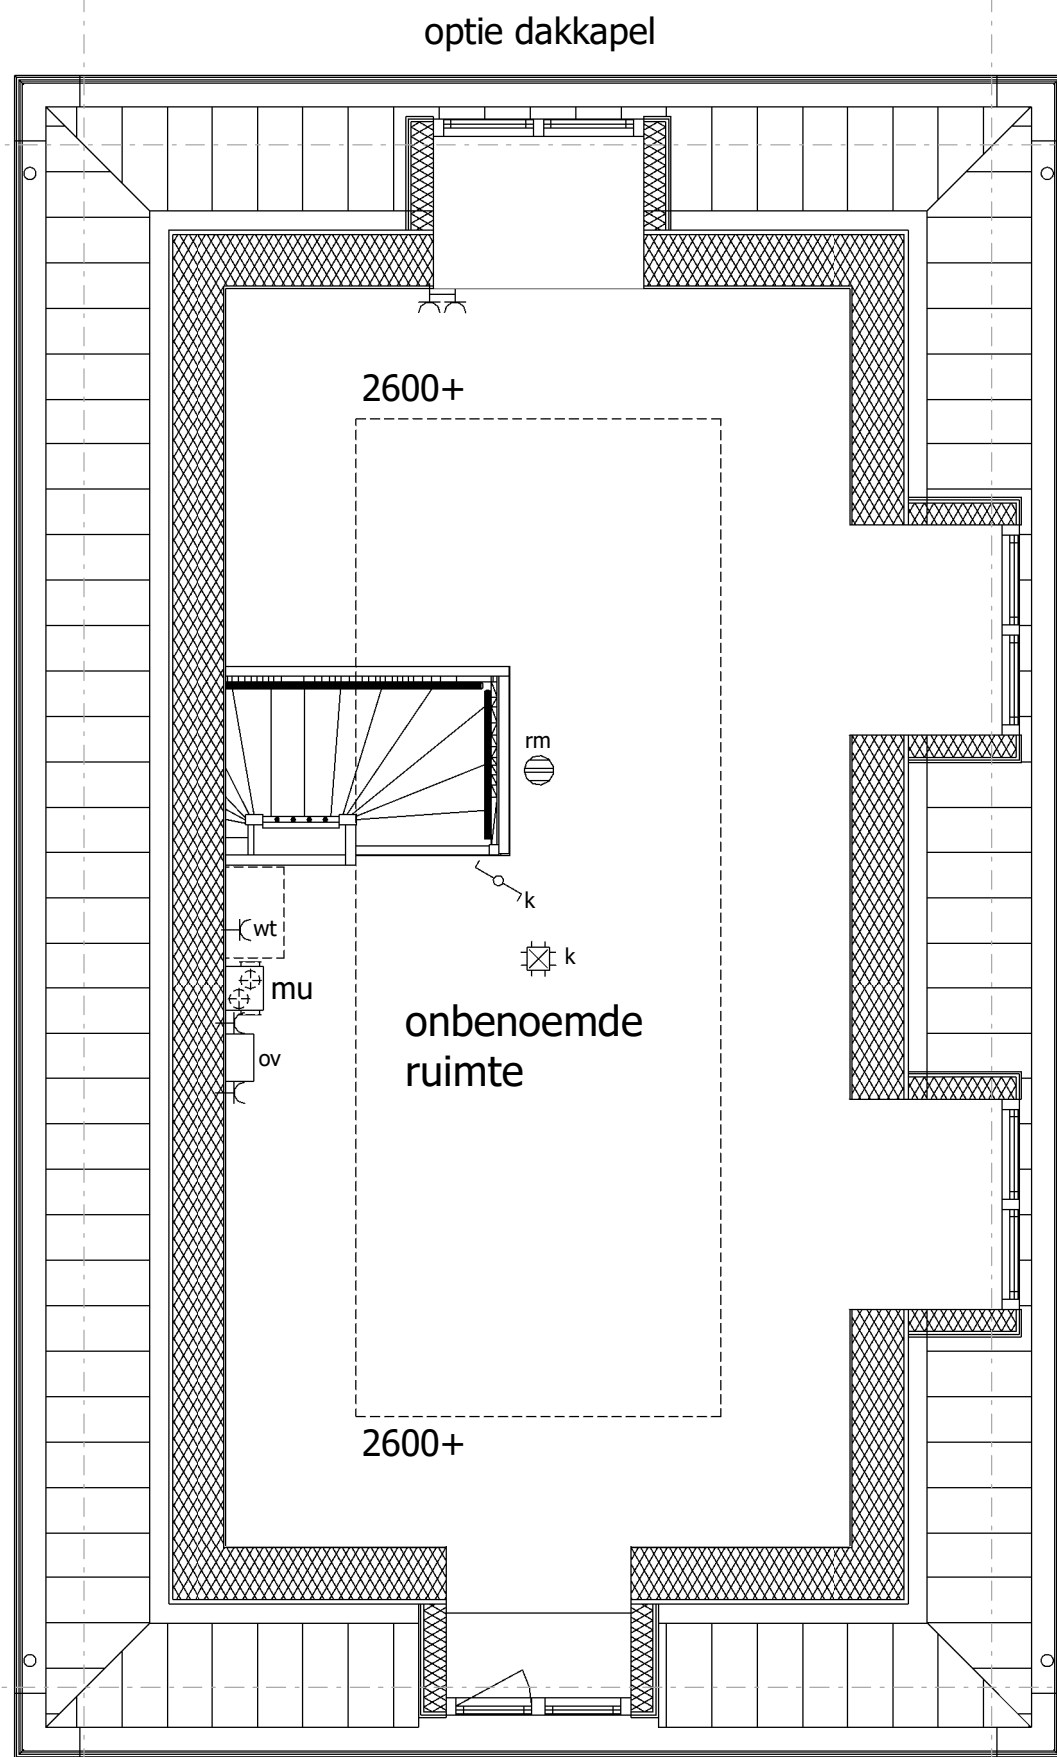


Standaard indeling
optie dakkapellen

optie dakkapel

optie dakkapel

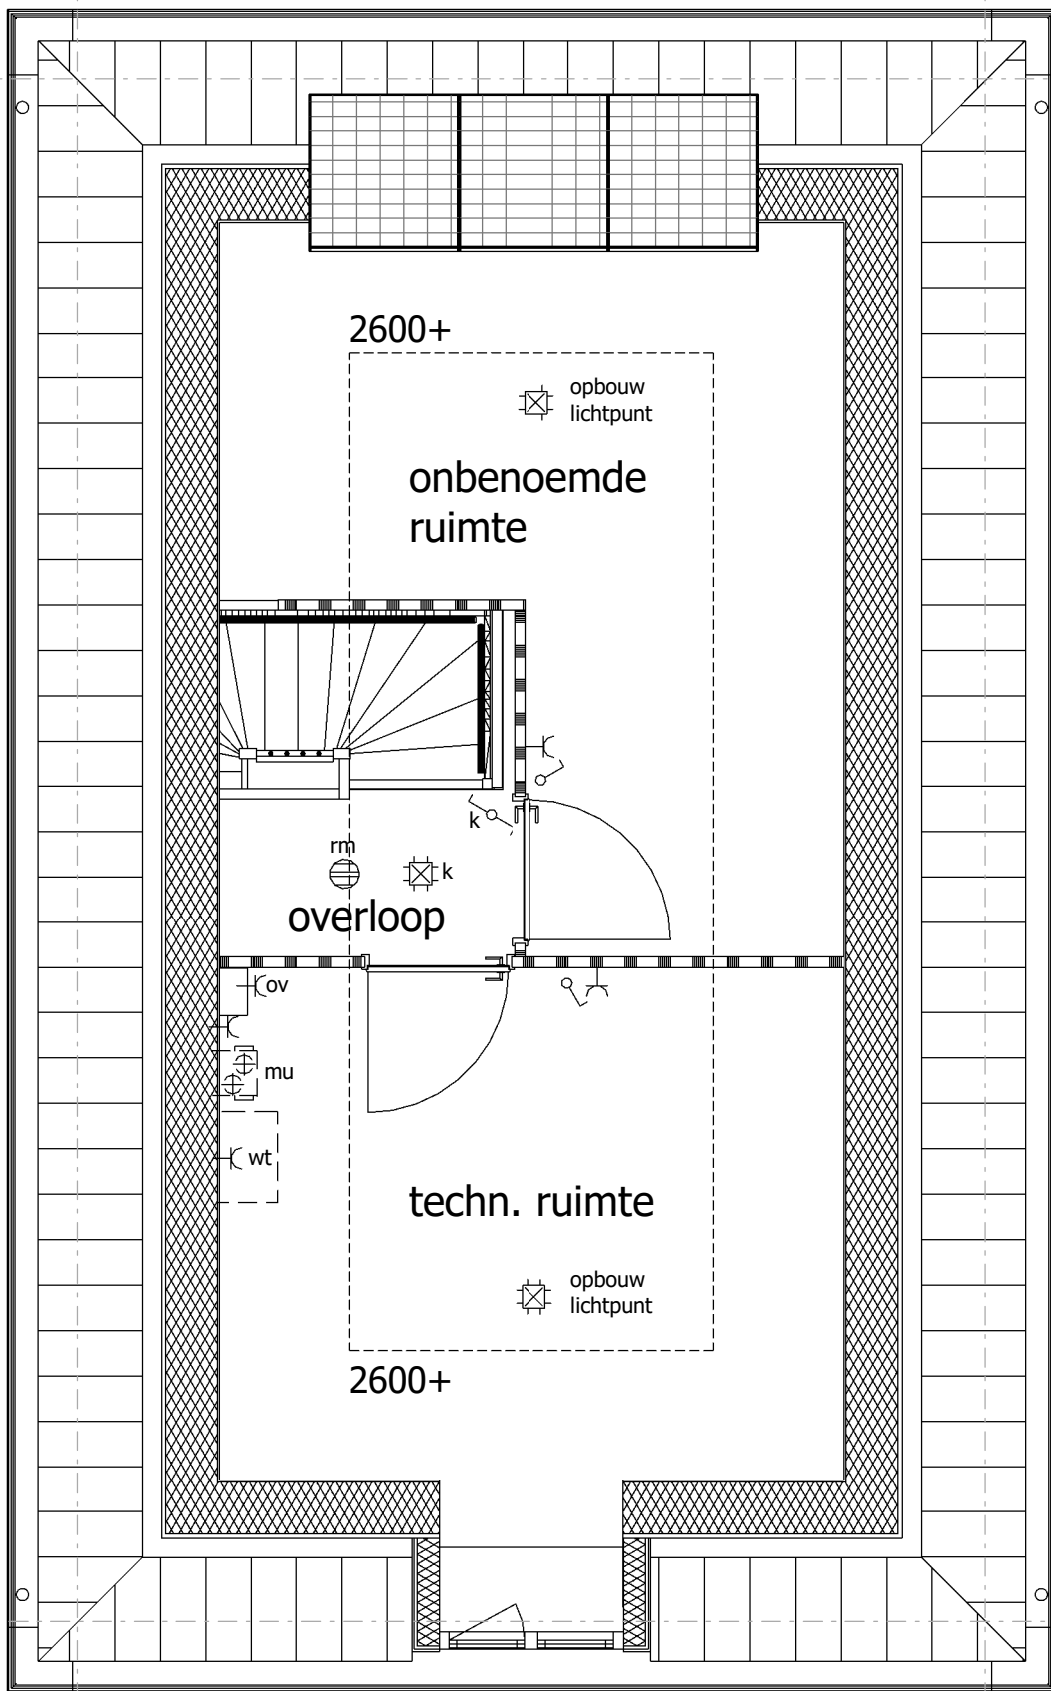

Optie zolderindeling 1

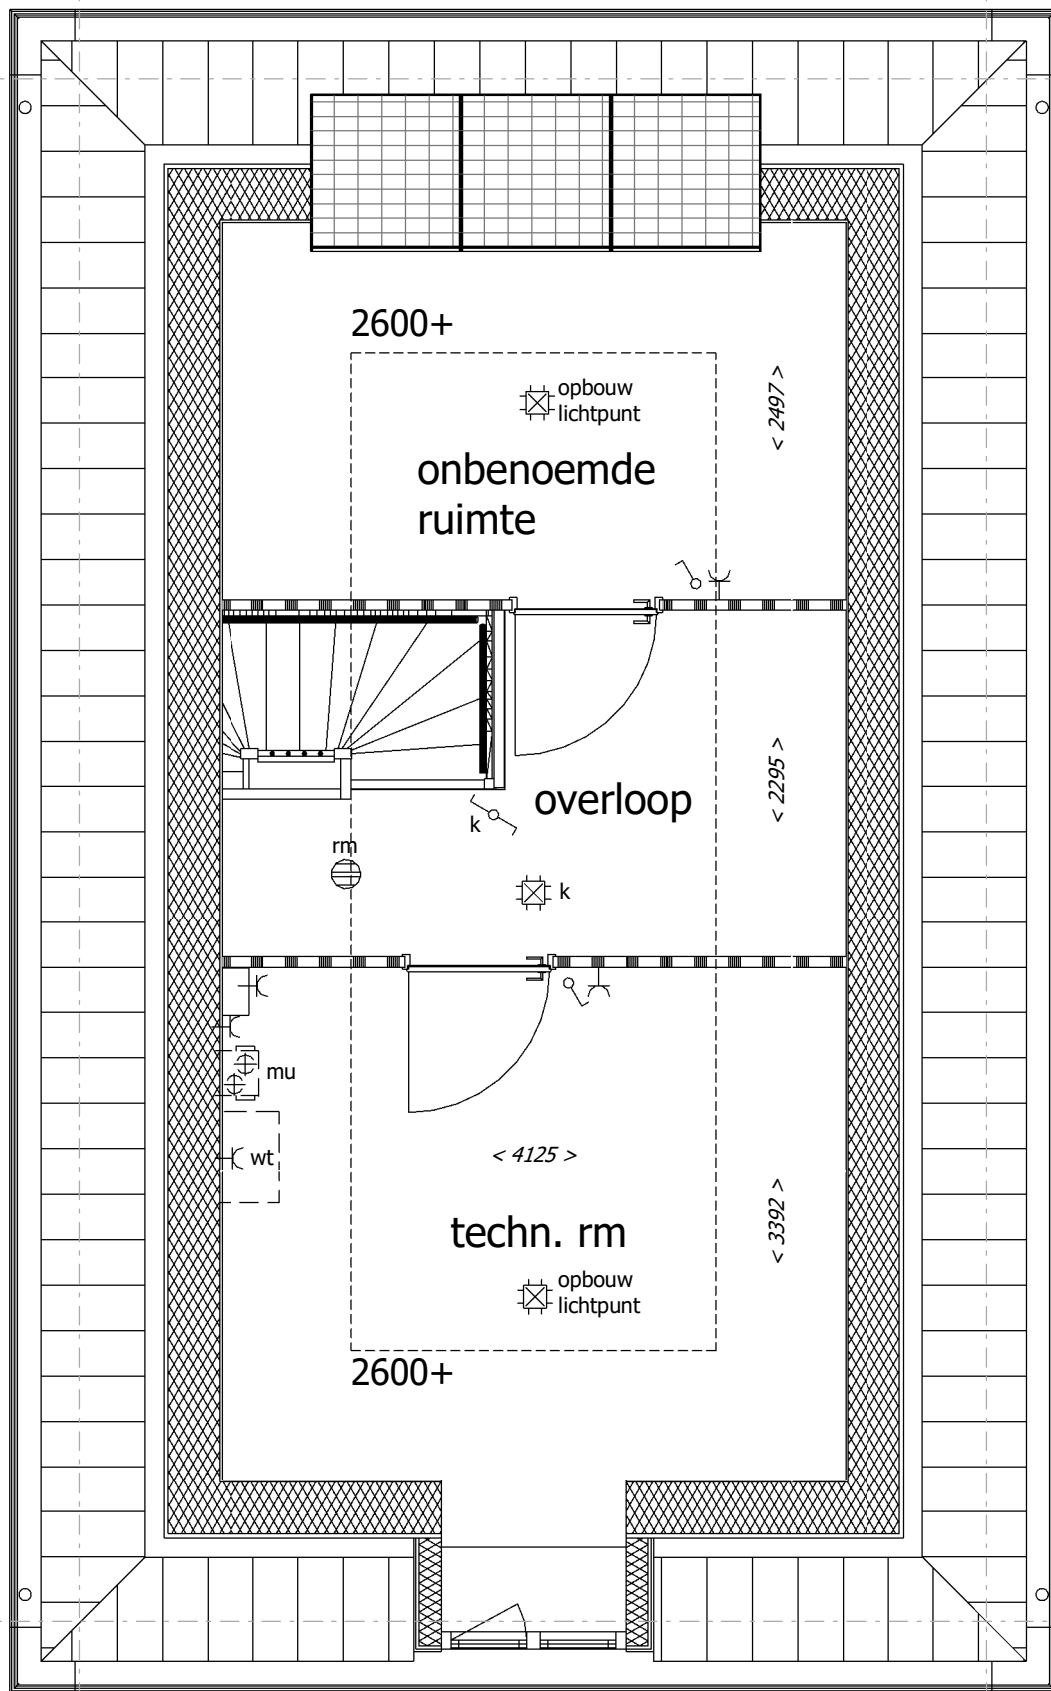

Optie zolderindeling 2

Uitvoering:



Morseweg 1
T +31299 - 367322

1131 PE Volendam
E info@kbkbouwgroep.nl

Technische uitwerking:



Getekend DK Datum 06-09-2019 Schaal 1:50 Formaat 841x594	Gewijzigd	Datum	Project 69 WONINGEN TE MIDDENBEESTER plan "DE KEYSER" fase 5 Onderdeel OPTIE TEKENING 1e en 2e verdieping Type E2/3 vrijstaande woningen Opdrachtgever KBK Bouw B.V. Morseweg 1, 1131 PE VOLENDAM
---	-----------	-------	--