



Renvooi Algemeen

	= gevelsteen		= kalkzandsteen		= separatiewand
	= isolatie		= beton prefab		= onbenoemde ruimte als gevolg van krijtstreepmethode
wt	= mogelijke plaats wasautomaat	sr	= standleiding riool		
mvk	= mechanisch ventilatiekanaal	rm	= rookmelder		
mu	= mechanische ventilatieunit	pv	= zonnepaneel		
vr	= ventilatie rooster	ov	= omvormer zonnepanelen		
la	= ventiel luchtafvoer (indicatief)	r	= radiator		
mk	= meterruimte (met groepenkast en opstelling stadsverwarming)		(positie en afmeting indicatief)		
vl	= vloerluik	LS	= leiding schacht		
vd	= verdelers vloerverwarming				
k.in	= plaats keukeninrichting				
kk	= mogelijke plaats koelkast				

Renvooi Elektra

	= enkelpolige schakelaar		= lichtpunt plafond
	= wisselschakelaar		= lichtpunt wand
	= serieschakelaar (enkelpolig)		= loze leiding boiler/vaatwasser
	= serieschakelaar (wissel)		= loze leiding
	= serieschakelaar (enkelpolig / wissel)		= cv thermostaat
	= CO2 sturing mechanische ventilatie		= signaalgong
	= wandcontactdoos t.b.v. elektrisch koken		= melders
	= wandcontactdoos		= rookmelder
	= wandcontactdoos vloerverwarming unit		
	= wandcontactdoos stadsverwarming		
	= dubbele wandcontactdoos (opbouw)		
	= dubbele wandcontactdoos (inbouw)		
	= wandcontactdoos t.b.v. eventuele afzuigkap		

De optionele indelingen zijn afgebeeld in de tekening van bouwnummer 821.
De gevels en gevelkozijnen kunnen hierdoor afwijken t.o.v. uw woning. Dit geldt ook voor de gespiegelde woningen.

- *positie mv ventielen indicatief
- *positie en afmeting radiatoren indicatief



Uitvoering:




Morseweg 1
T +31299 - 367322

1131 PE Volendam
E info@kbkbouwgroep.nl


Technische uitwerking:




Getekend F.S. Datum 01-07-2020	Gewijzigd	Datum	Project 82 WONINGEN TE MIDDENBEEEMSTER plan "DE KEYSER" fase 8
Schaal 1:50/100			Onderdeel OPTIE TEKENING begane grond 1 en gevels Type E 2/3 vrijstaande woningen
Formaat 841x594			Opdrachtgever KBK Bouw B.V. Morseweg 1, 1131 PE VOLENDAM

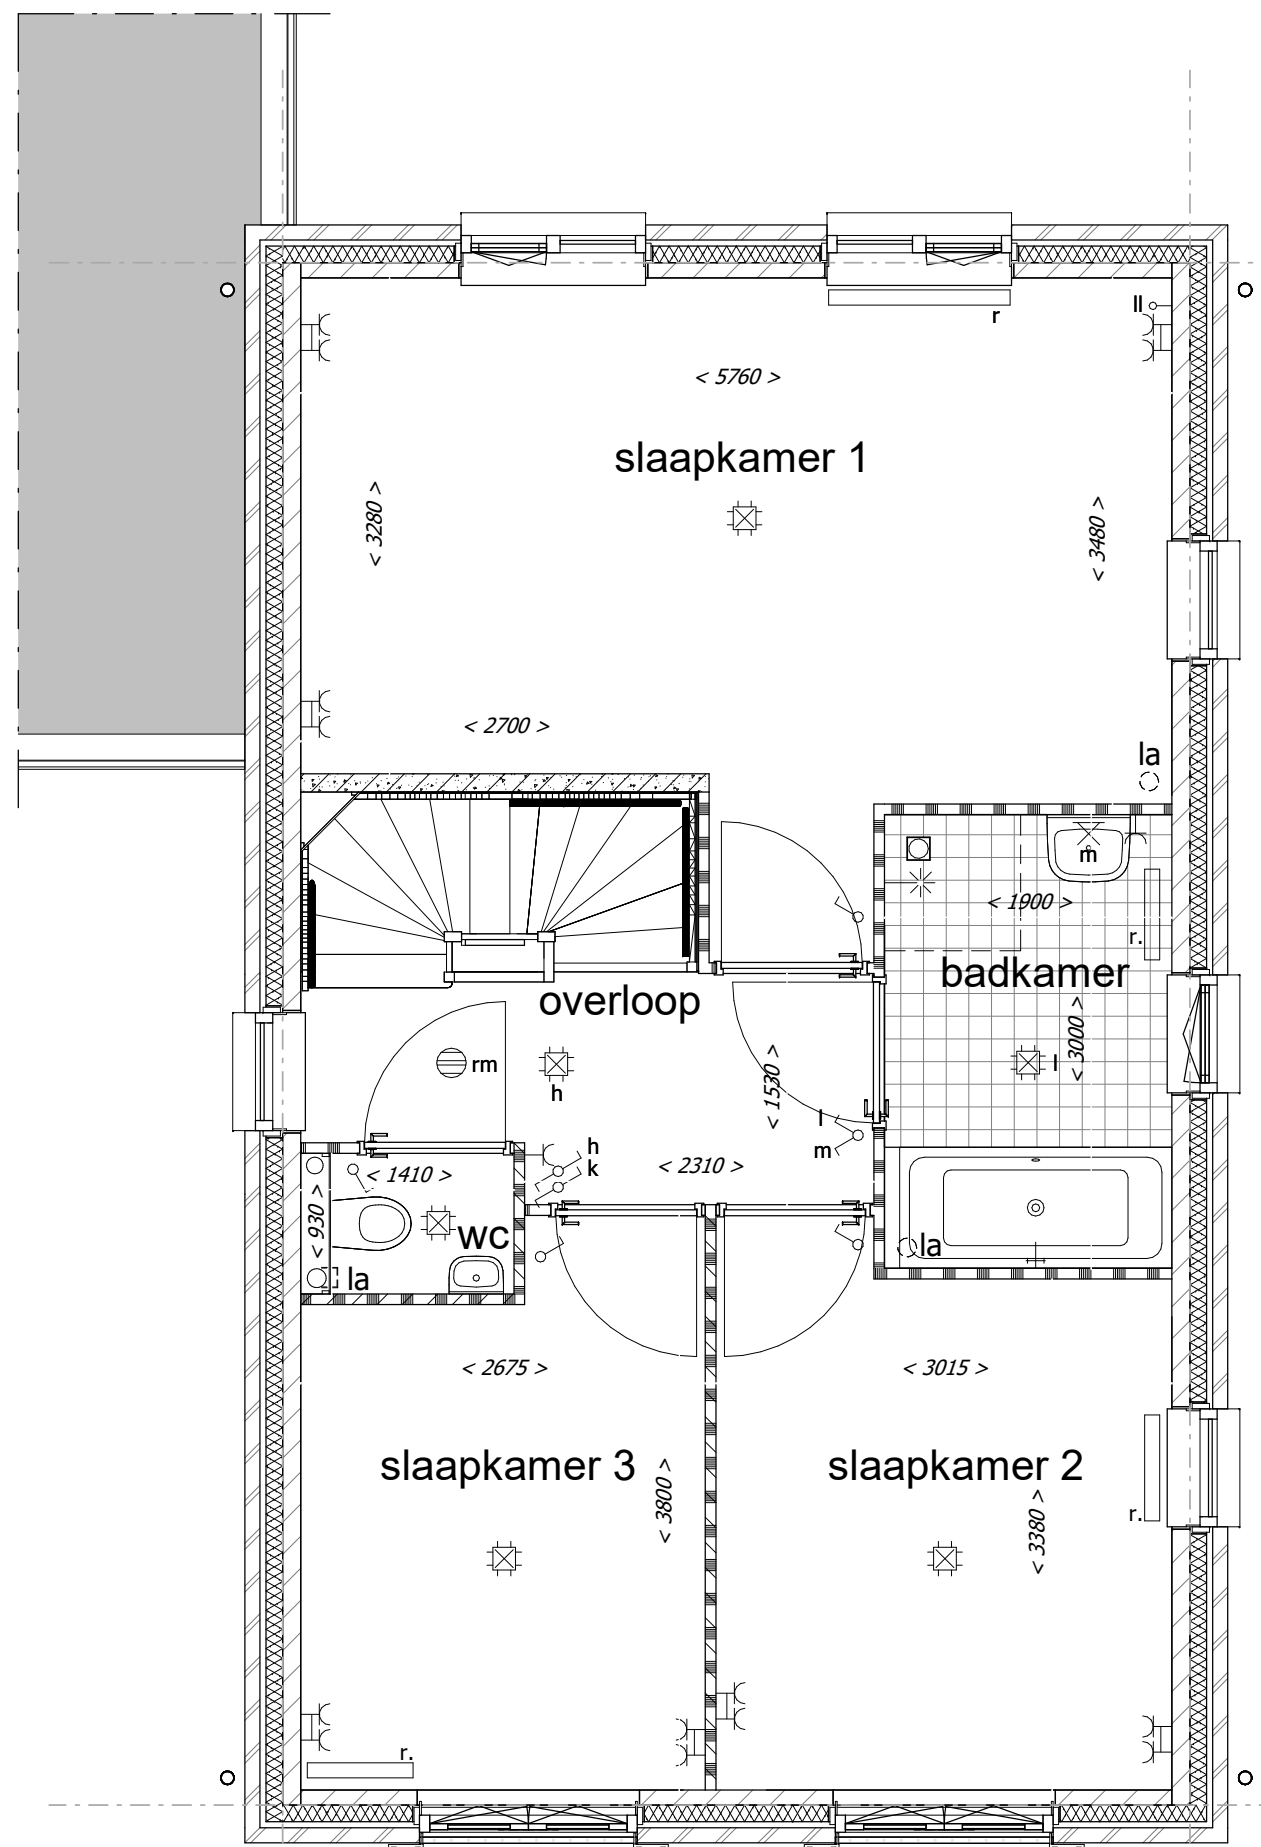


Standaard indeling

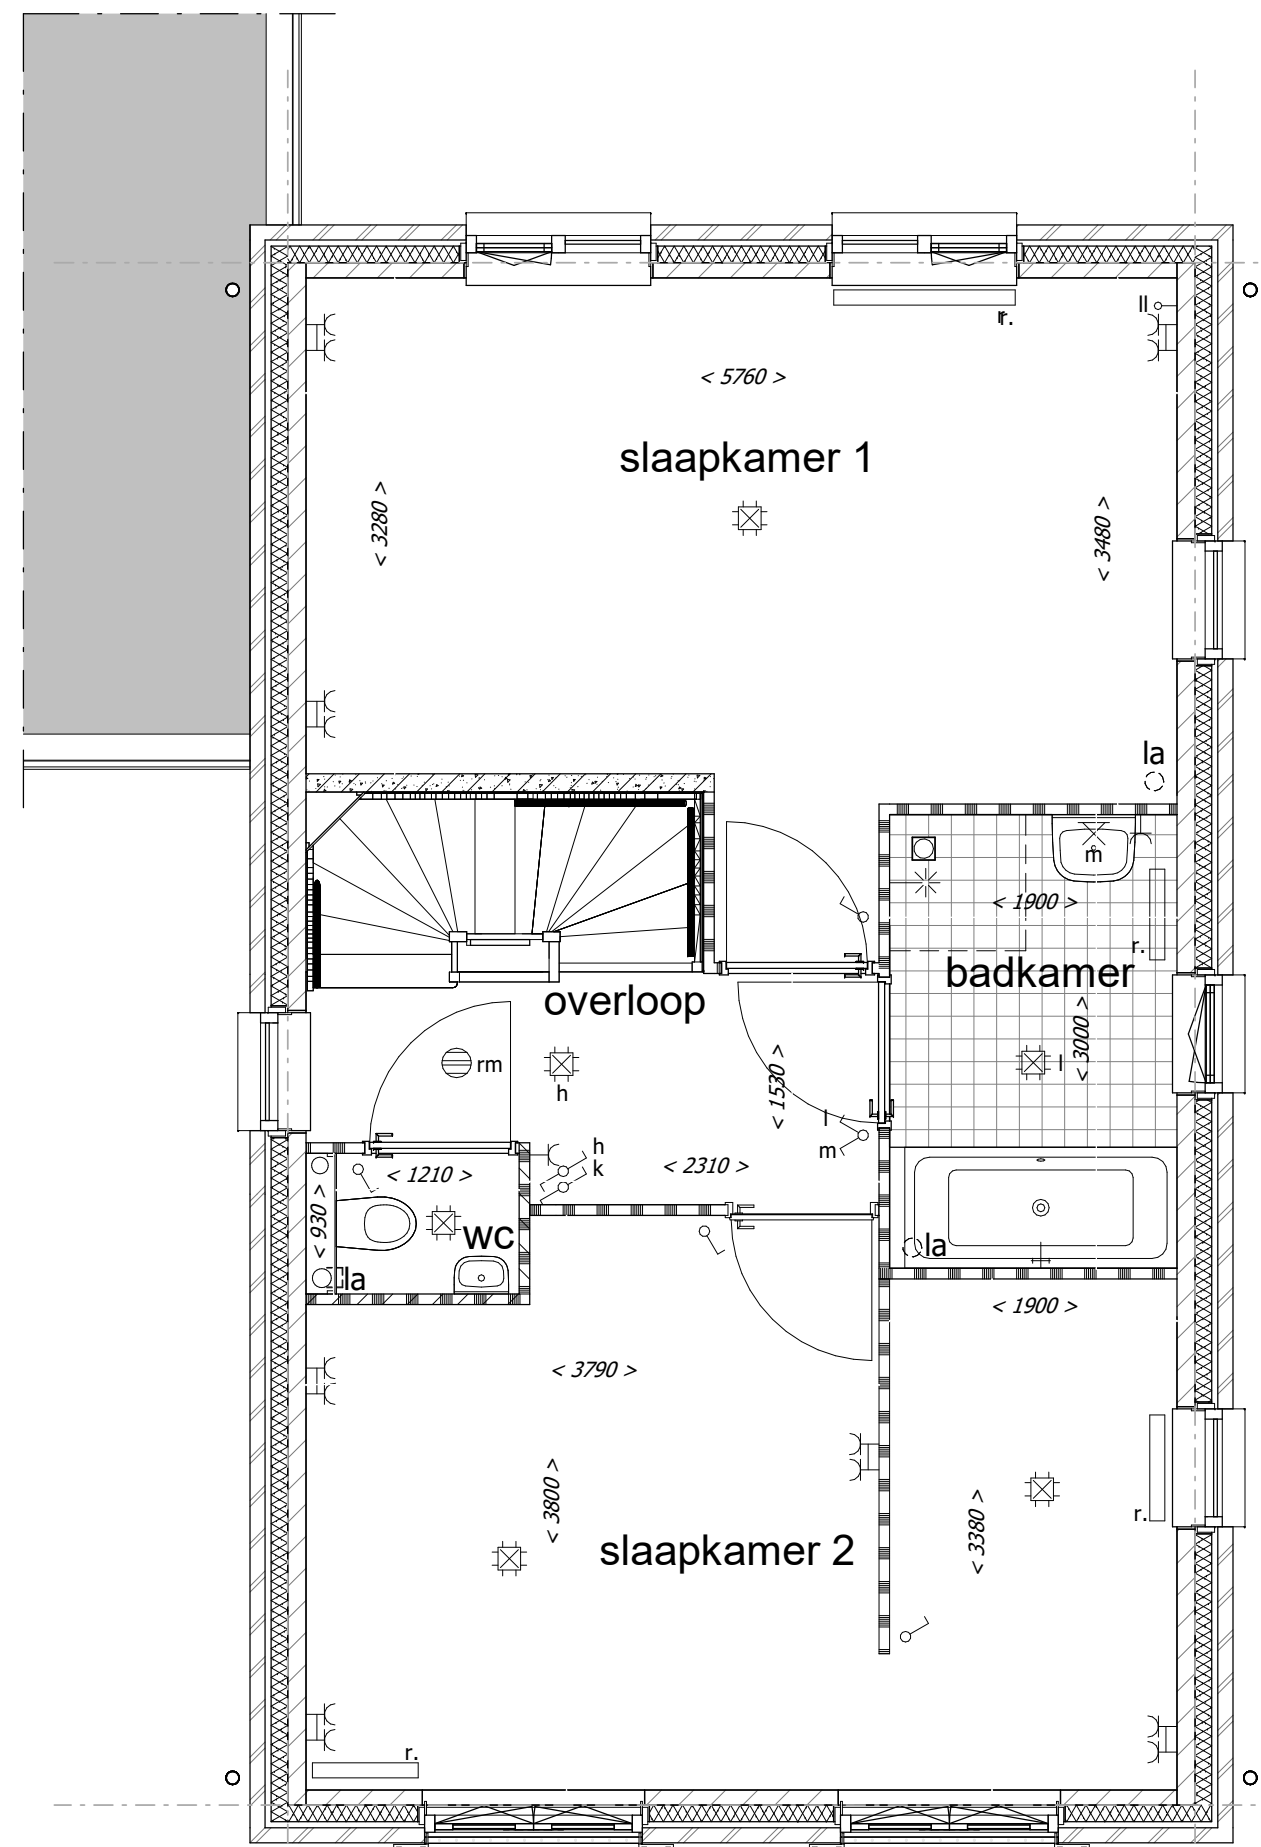


Optie slaapkamer 2 en 3 samenvoegen met inlooptkast

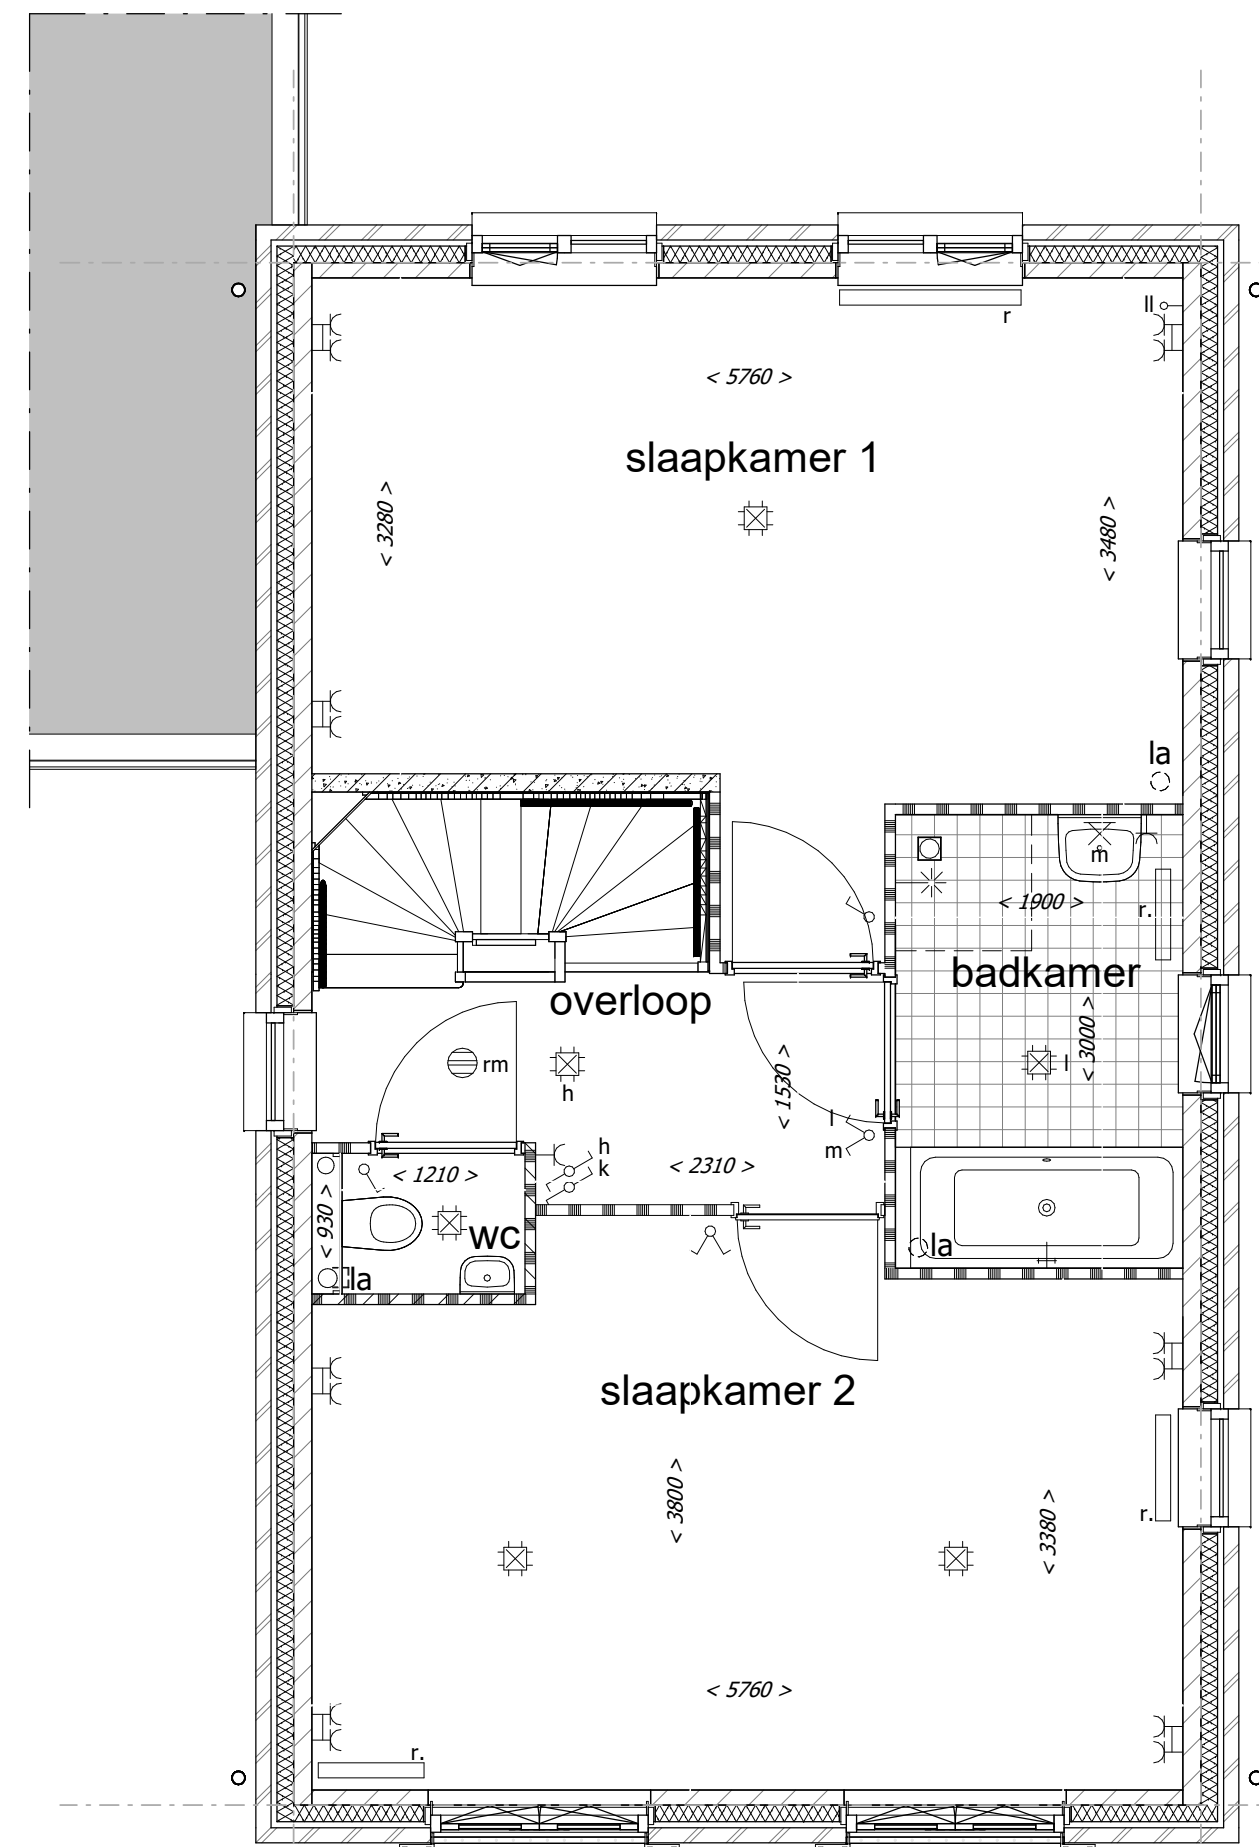


Optie slaapkamer 2 en 3 samenvoegen

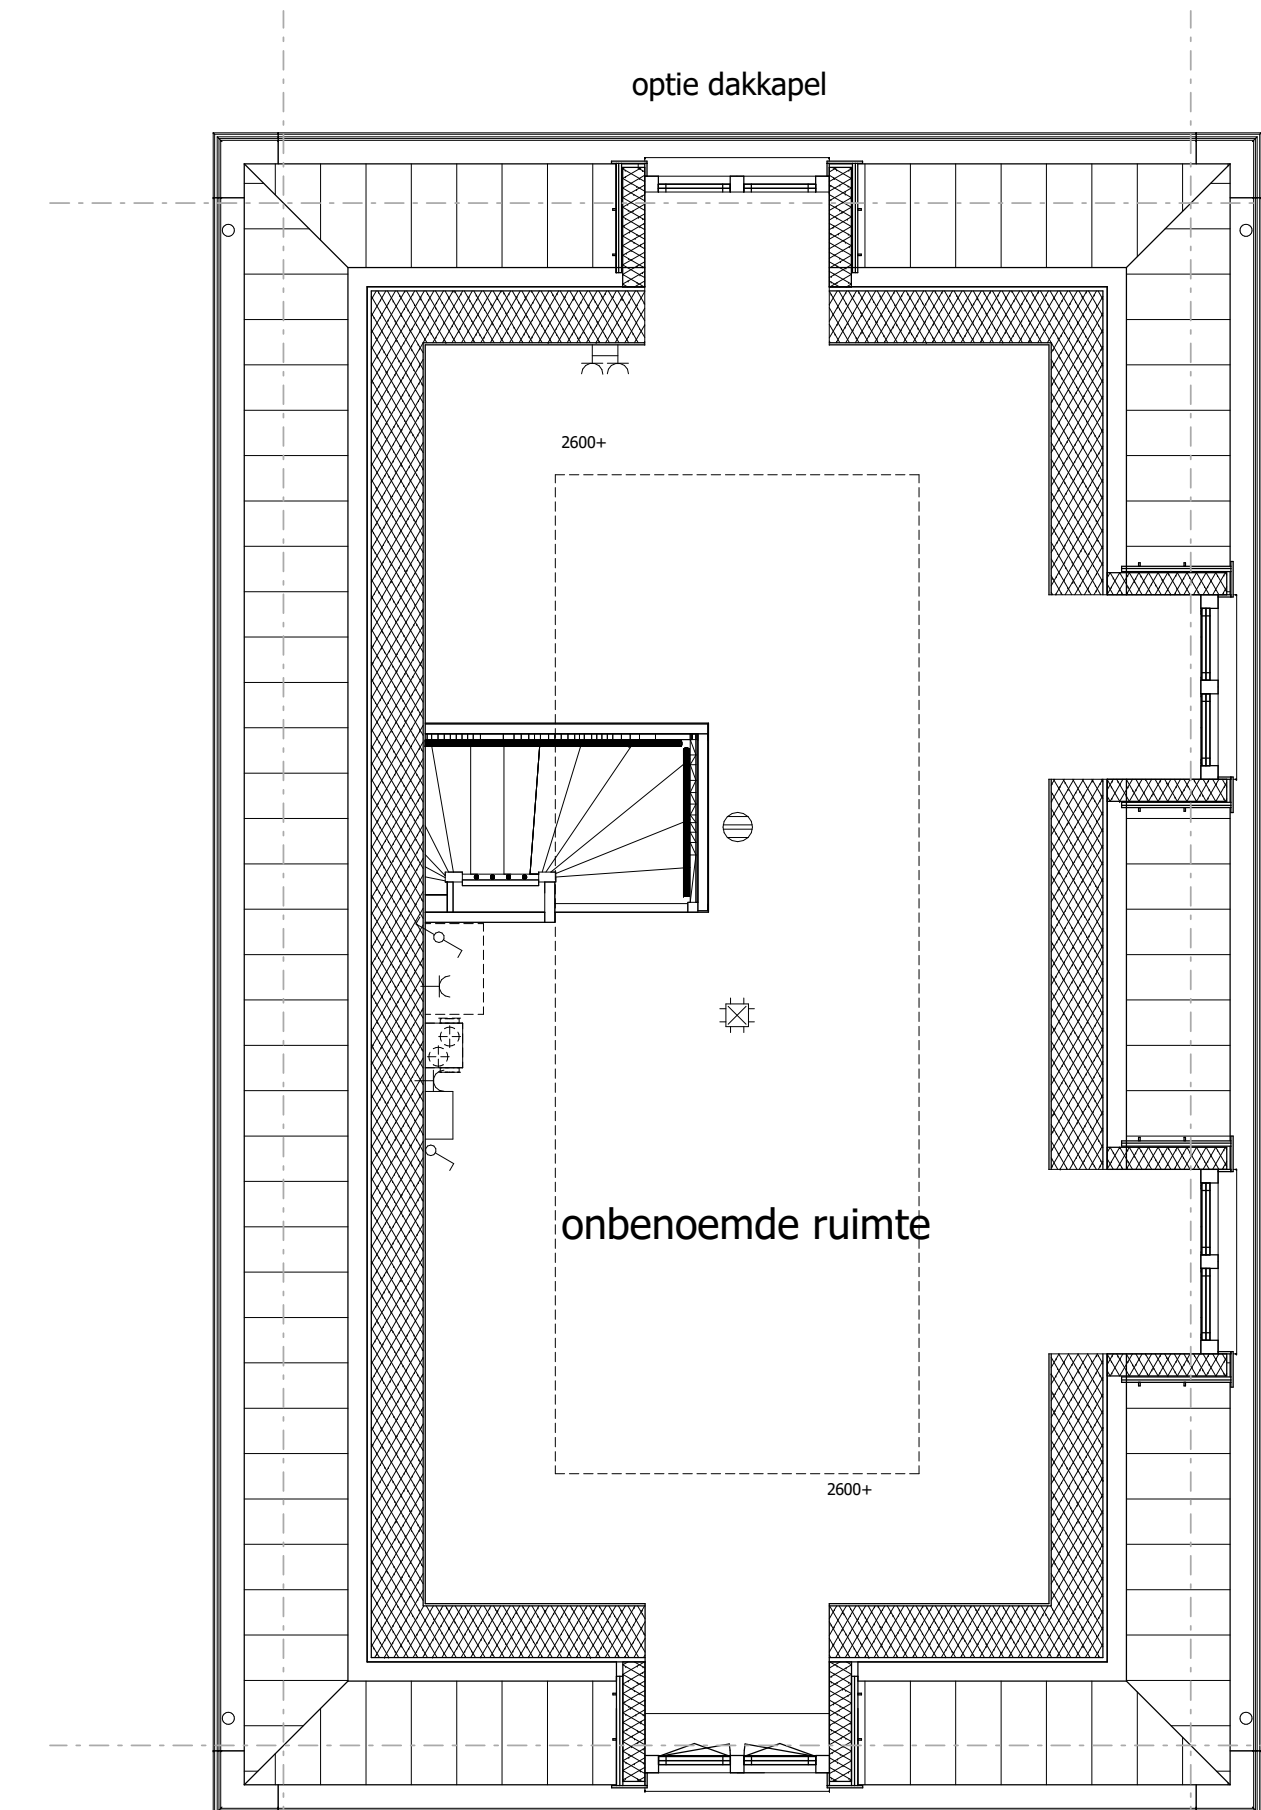

Standaard indeling
optie dakkapellen

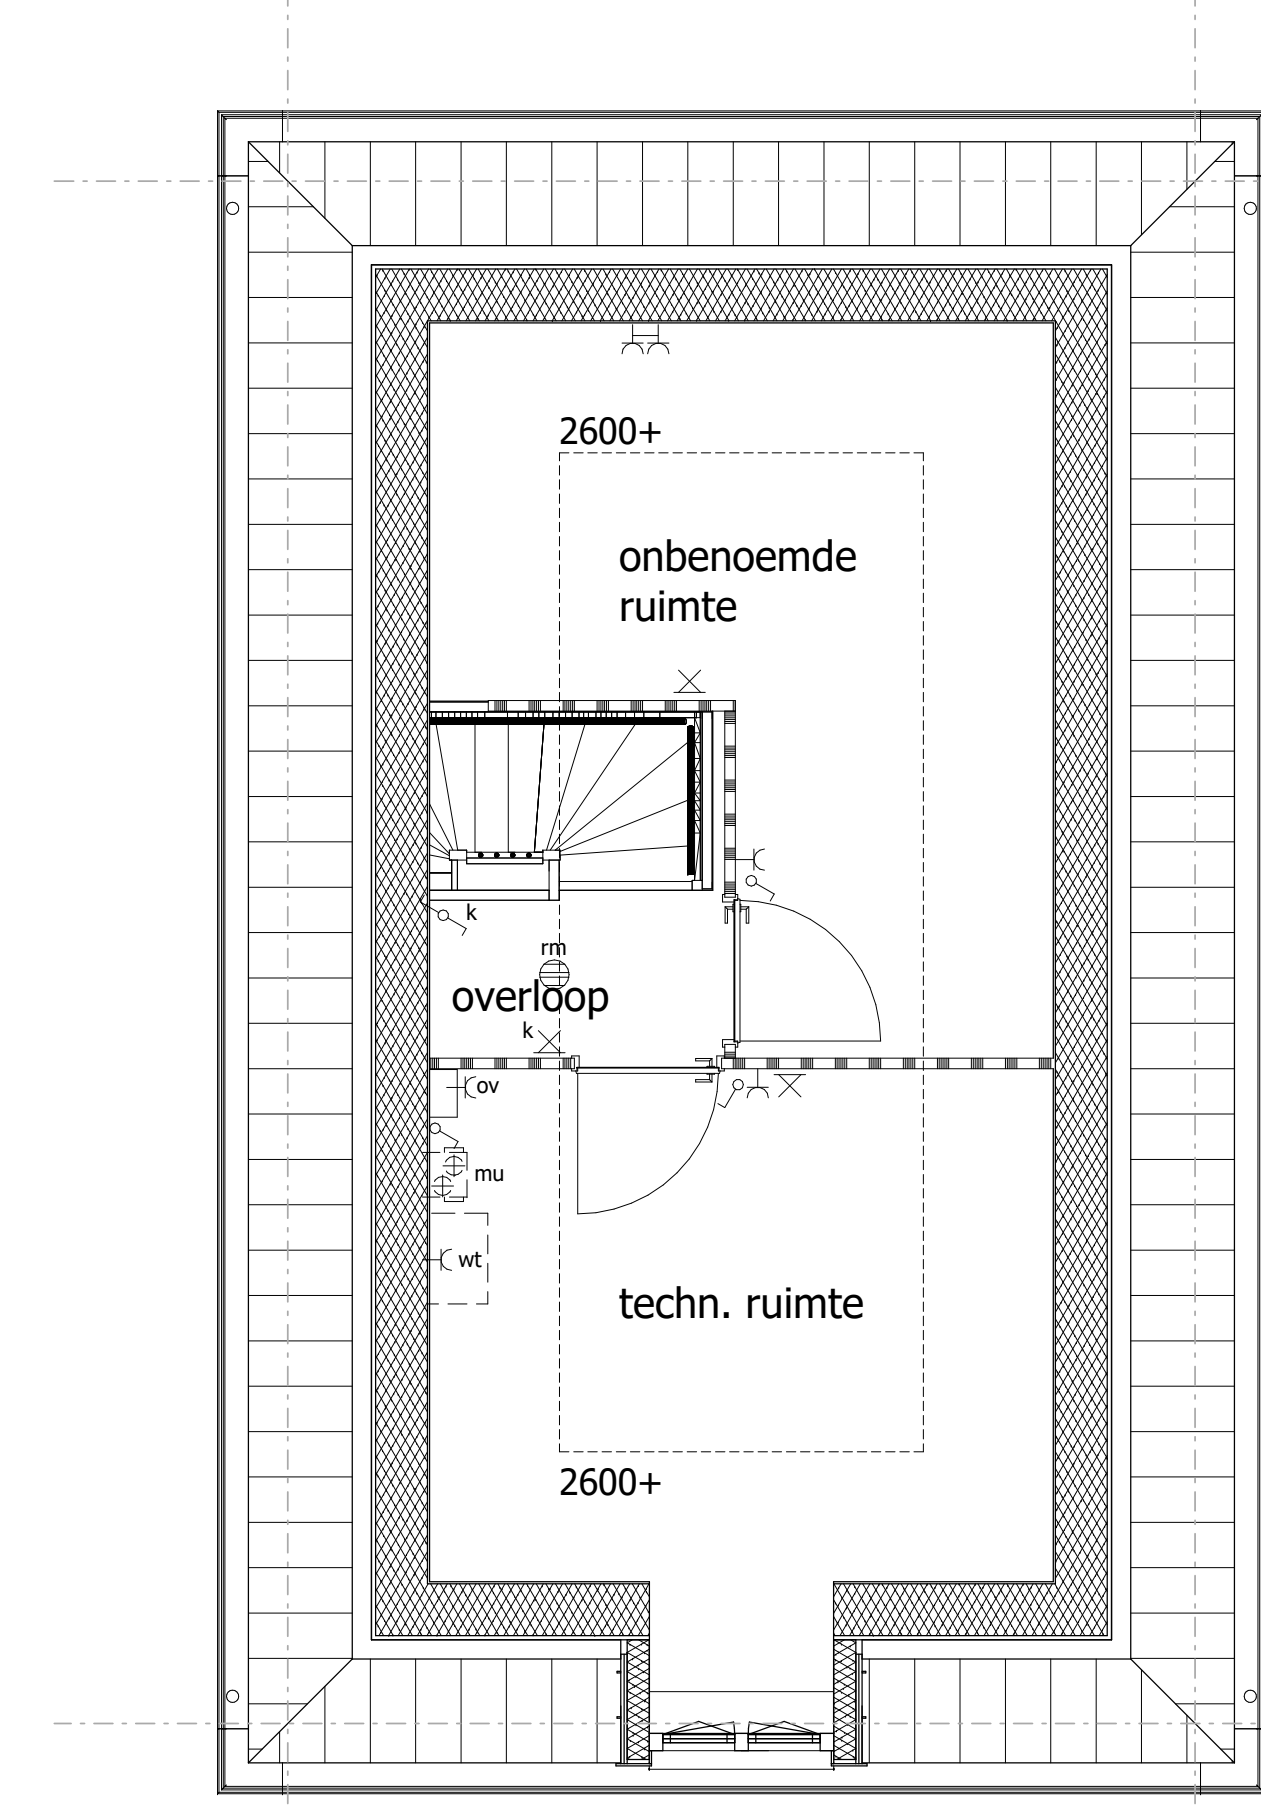

Optie zolderindeling 1

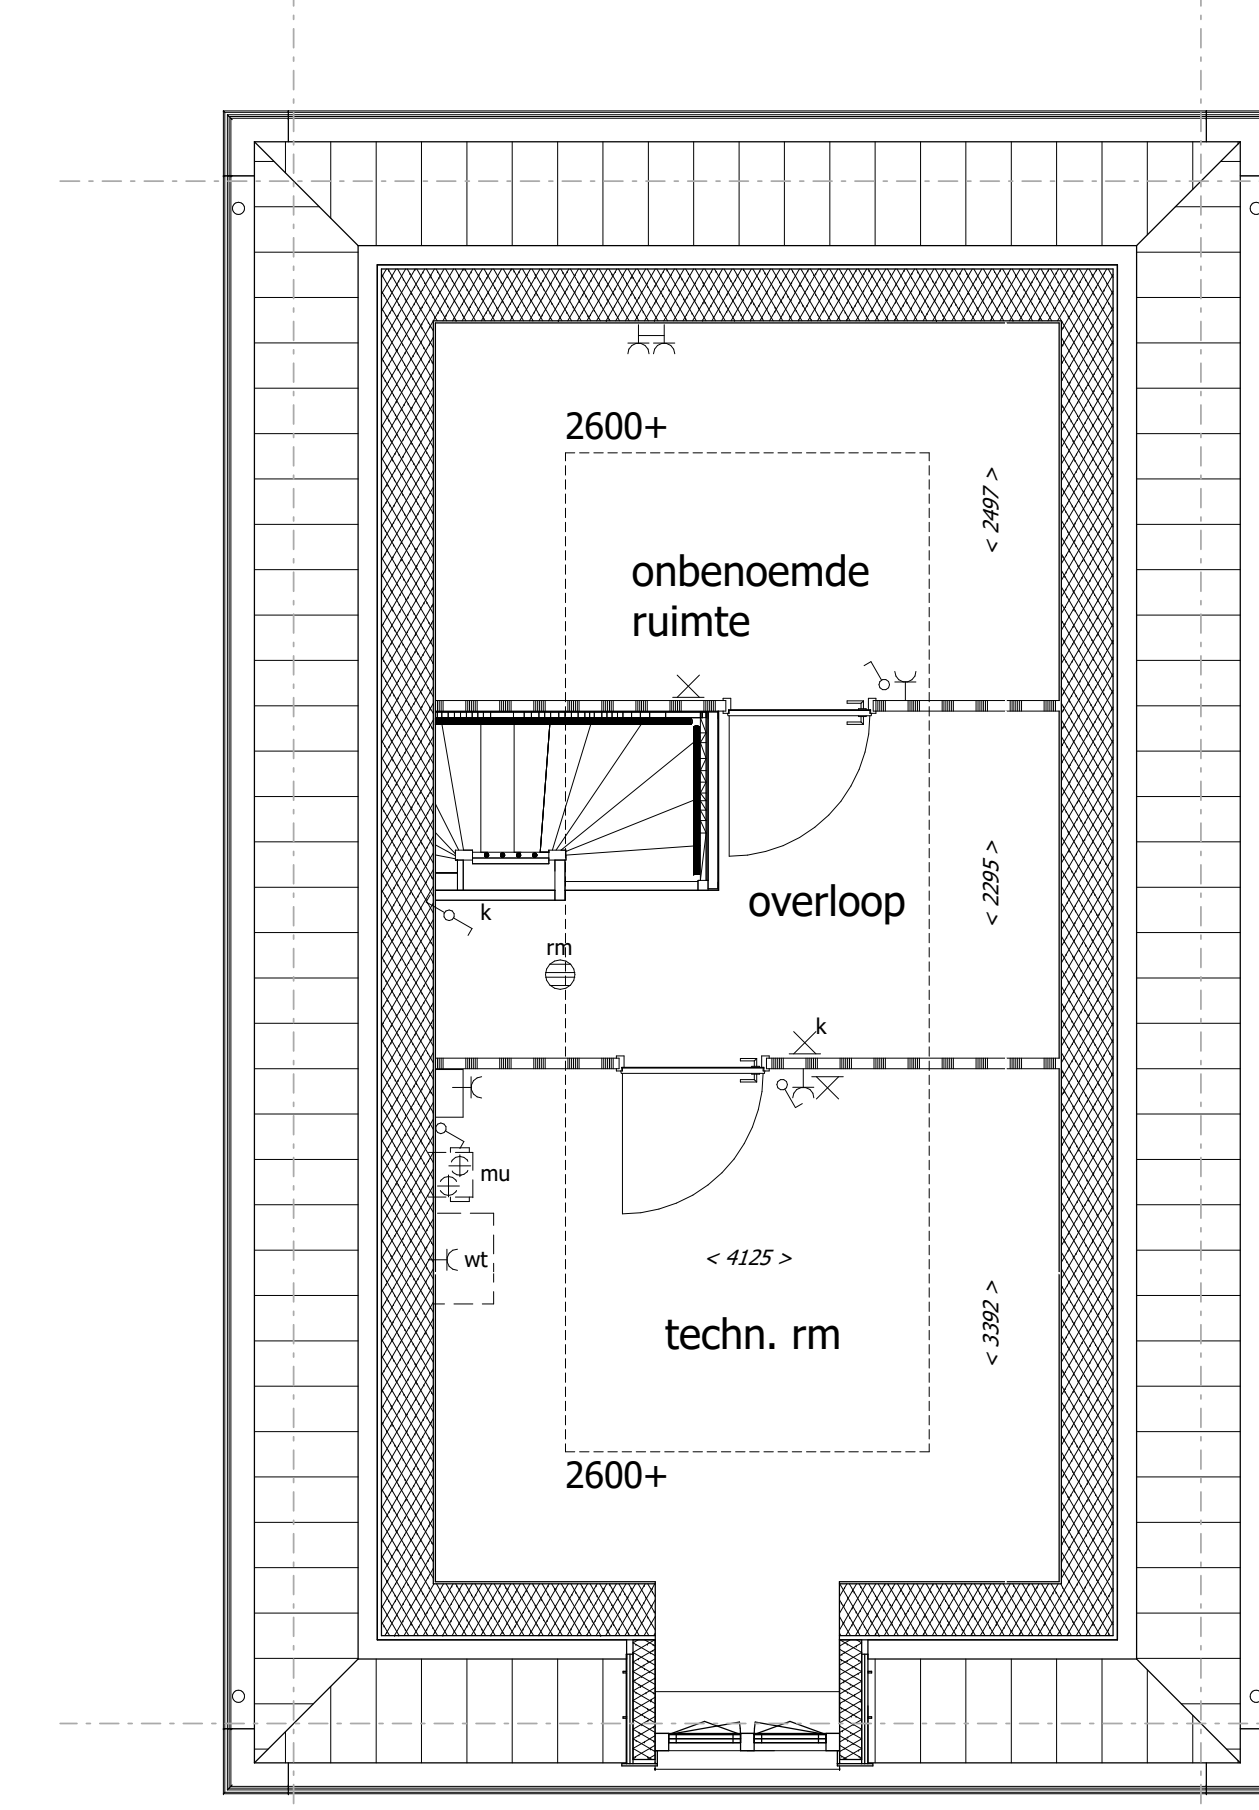

Optie zolderindeling 2

Renvooi Algemeen

	= gevelsteen		= kalkzandsteen		= separatiwand
	= isolatie		= separatiwand		= beton prefab
wt	= mogelijke plaats wasautomaat				= onbenoemde ruimte als gevolg van krijtstreepmethode
mvk	= mechanisch ventilatiekanaal				
mu	= mechanische ventilatieunit				
vr	= ventilatie rooster				
la	= ventiel luchtafvoer (indicatief)				
mk	= meterruimte (met groepenkast en opstelling stadsverwarming)	sr	= standleiding riool		
		rm	= rookmelder		
vi	= vloerluis	pv	= zonnepaneel		
vd	= verdeler vloerverwarming	ov	= omvormer zonnepanelen		
k.in	= plaats keukeninrichting	r	= radiator (positie en afmeting indicatief)		
kk	= mogelijke plaats koelkast	LS	= leiding schacht		

Renvooi Elektra

	= enkelpolige schakelaar		= lichtpunt plafond
	= wisselschakelaar		= lichtpunt wand
	= serieschakelaar (enkelpolig)		= loze leiding boiler/vaatwasser
	= serieschakelaar (wissel)		= loze leiding
	= serieschakelaar (enkelpolig / wissel)		= cv thermostaat
	= CO2 sturing mechanische ventilatie		= signaalgong
	= wandcontactdoos t.b.v. elektrisch koken		= beldrukker
	= wandcontactdoos		= rookmelder
	= wandcontactdoos vloerverwarming unit		
	= wandcontactdoos stadsverwarming		
	= dubbele wandcontactdoos (opbouw)		
	= dubbele wandcontactdoos (inbouw)		
	= wandcontactdoos t.b.v. eventuele afzuigkap		

De optionele indelingen zijn afgebeeld in de tekening van bouwnummer 821.
De gevels en gevelkozijnen kunnen hierdoor afwijken t.o.v. uw woning. Dit geldt ook voor de gespiegelde woningen.

*positie mv ventielen indicatief
*positie en afmeting radiatoren indicatief

Uitvoering:



► Morseweg 1
T +31299 - 367322

1131 PE Volendam
E info@ktkbouwgroep.nl

Technische uitwerking:



Getekend F.S. Datum 01-07-2020	Gewijzigd	Datum	Project 82 WONINGEN TE MIDDENBEEMSTER plan "DE KEYSER" fase 8
Schaal 1:50			Onderdeel OPTIE TEKENING 1e en 2e verdieping Type E2/3 vrijstaande woningen
Formaat 841x594			Opdrachtgever KBK Bouw B.V. Morseweg 1, 1131 PE VOLENDAM




gehele berging
bij de woning

voorgevel



optie uitbouw
2,57 m

rechter zijgevel

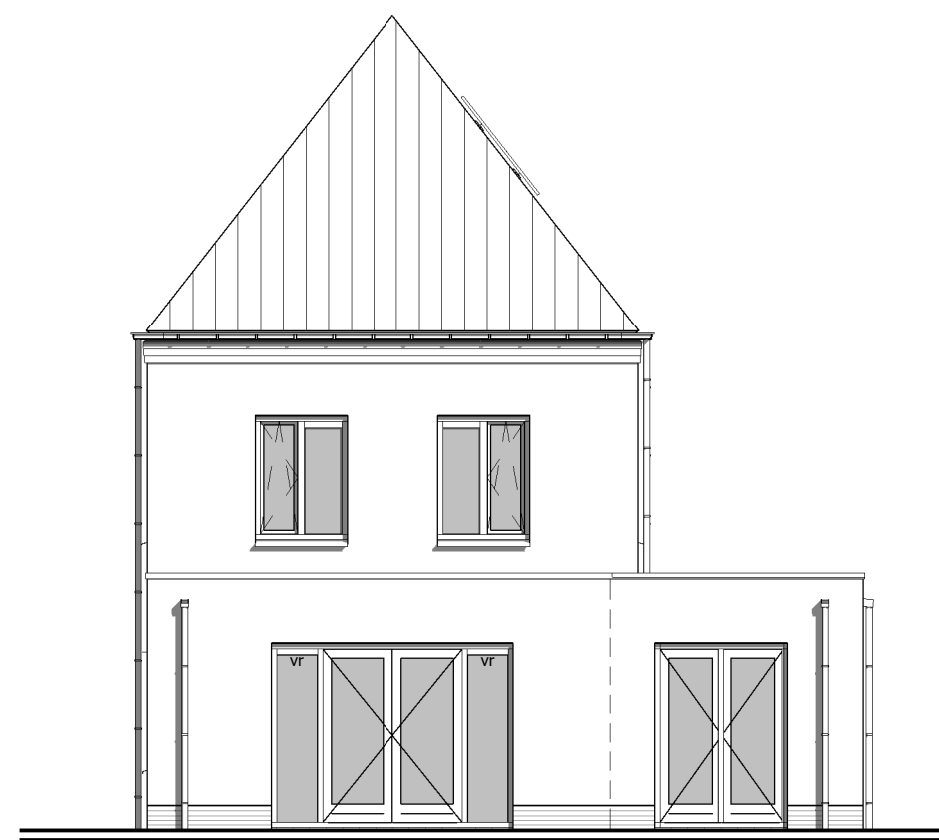

uitbouw 2,57m of 3,80m en
berging deels of geheel bij de
woning

optie: openslaande
deuren

achtergevel



optie: schuifpui

achtergevel

Renvooi Algemeen


	= gevelsteen		= kalkzandsteen		= separatiewand
	= isolatie		= separatiewand		= beton prefab
					= onbenoemde ruimte als gevolg van krijtstreepmethode
wt	= mogelijke plaats wasautomaat				
mvk	= mechanisch ventilatiekanaal				
vr	= ventilatie rooster				
la	= ventiel luchtafvoer (indicatief)				
mk	= meterruimte (met groepenkast en opstelling stadsverwarming)				
vl	= vloerluis				
vd	= verdeler vloerverwarming				
k.in	= plaats keukeninrichting				
kk	= mogelijke plaats koelkast				
		sr	= standleiding riool		
		rm	= rookmelder		
		pv	= zonnepaneel		
		ov	= omvormer zonnepanelen		
		r	= radiator		
			(positie en afmeting indicatief)		
		LS	= leiding schacht		

Renvooi Elektra


	= enkelpolige schakelaar		= lichtpunt plafond
	= wisselschakelaar		= lichtpunt wand
	= serieschakelaar (enkelpolig)		= loze leiding boiler/vaatwasser
	= serieschakelaar (wissel)		= loze leiding
	= serieschakelaar (enkelpolig / wissel)		= cv thermostaat
	= CO2 sturing mechanische ventilatie		= signaalgong
	= wandcontactdoos t.b.v. elektrisch koken		= beldrukker
	= wandcontactdoos		= rookmelder
	= wandcontactdoos vloerverwarming unit		
	= wandcontactdoos stadsverwarming		
	= dubbele wandcontactdoos (opbouw)		
	= dubbele wandcontactdoos (inbouw)		
	= wandcontactdoos t.b.v. eventuele afzuigkap		

De optionele indelingen zijn afgebeeld in de tekening van
bouwnummer 821.
De gevels en gevelkozijnen kunnen hierdoor afwijken t.o.v. uw
woning. Dit geldt ook voor de gespiegelde woningen.


*positie mv ventielen indicatief
*positie en afmeting radiatoren indicatief

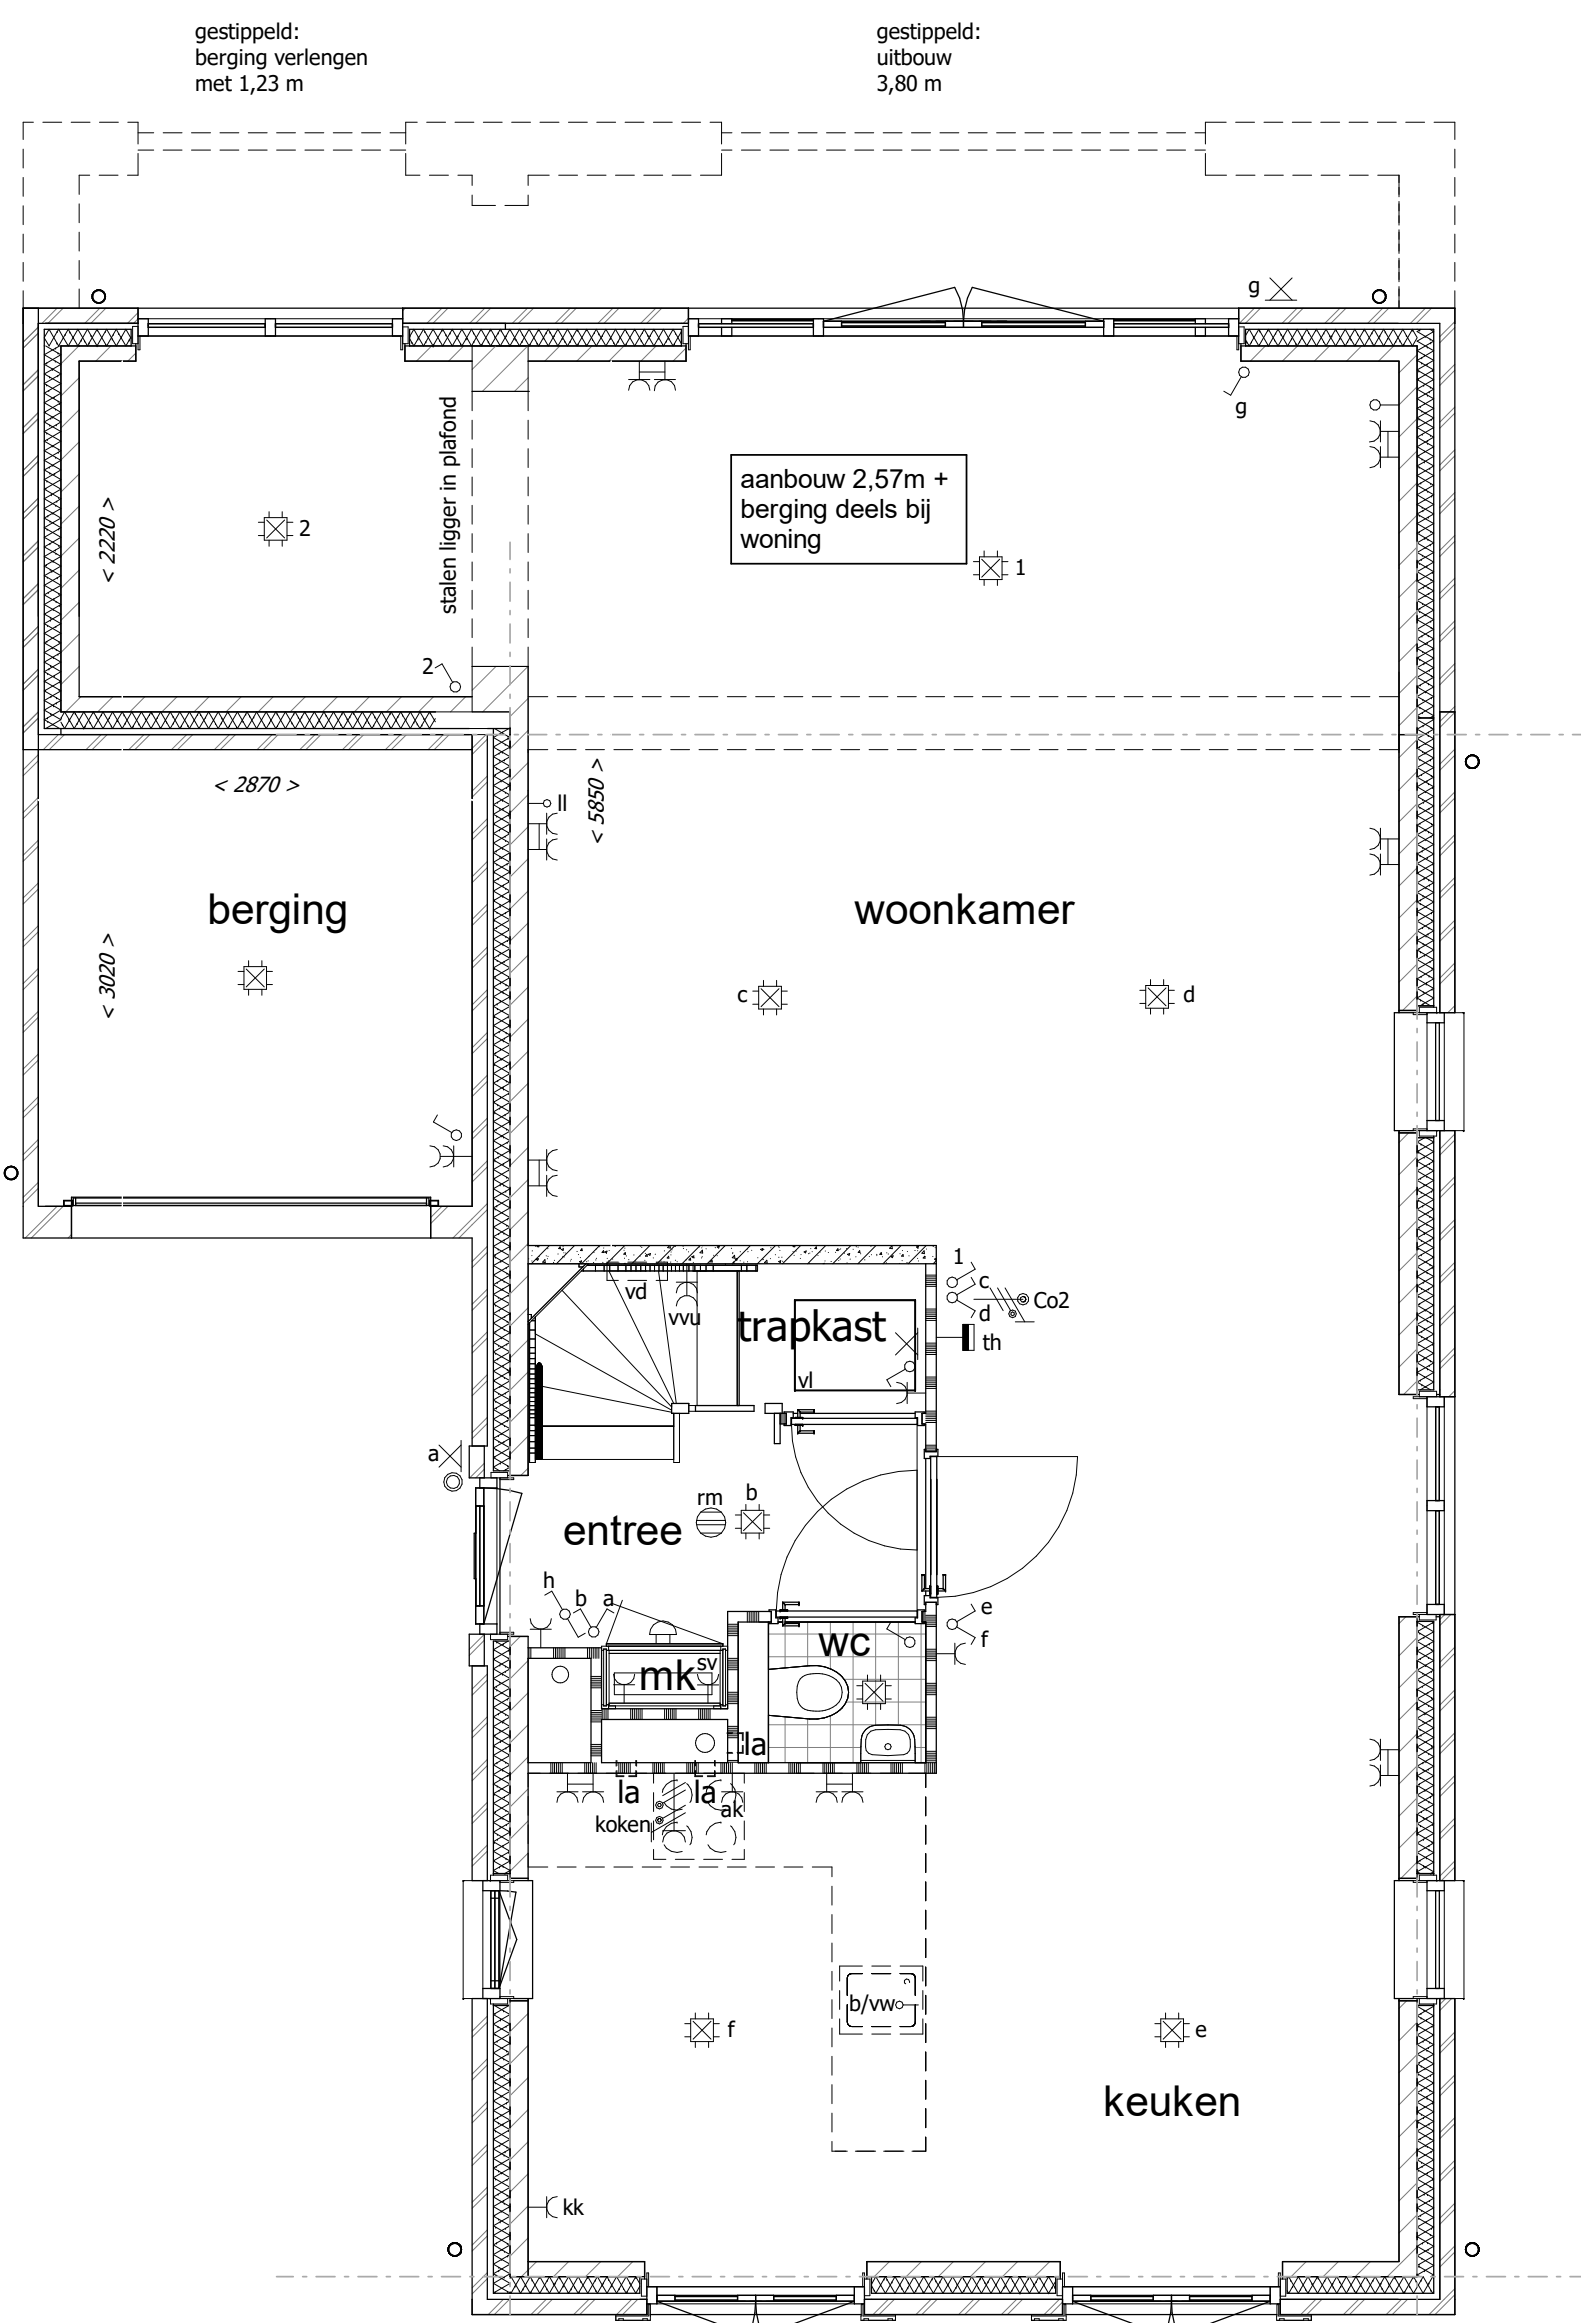

Optie: uitbouw 2570mm
berging deels toegevoegd bij woning

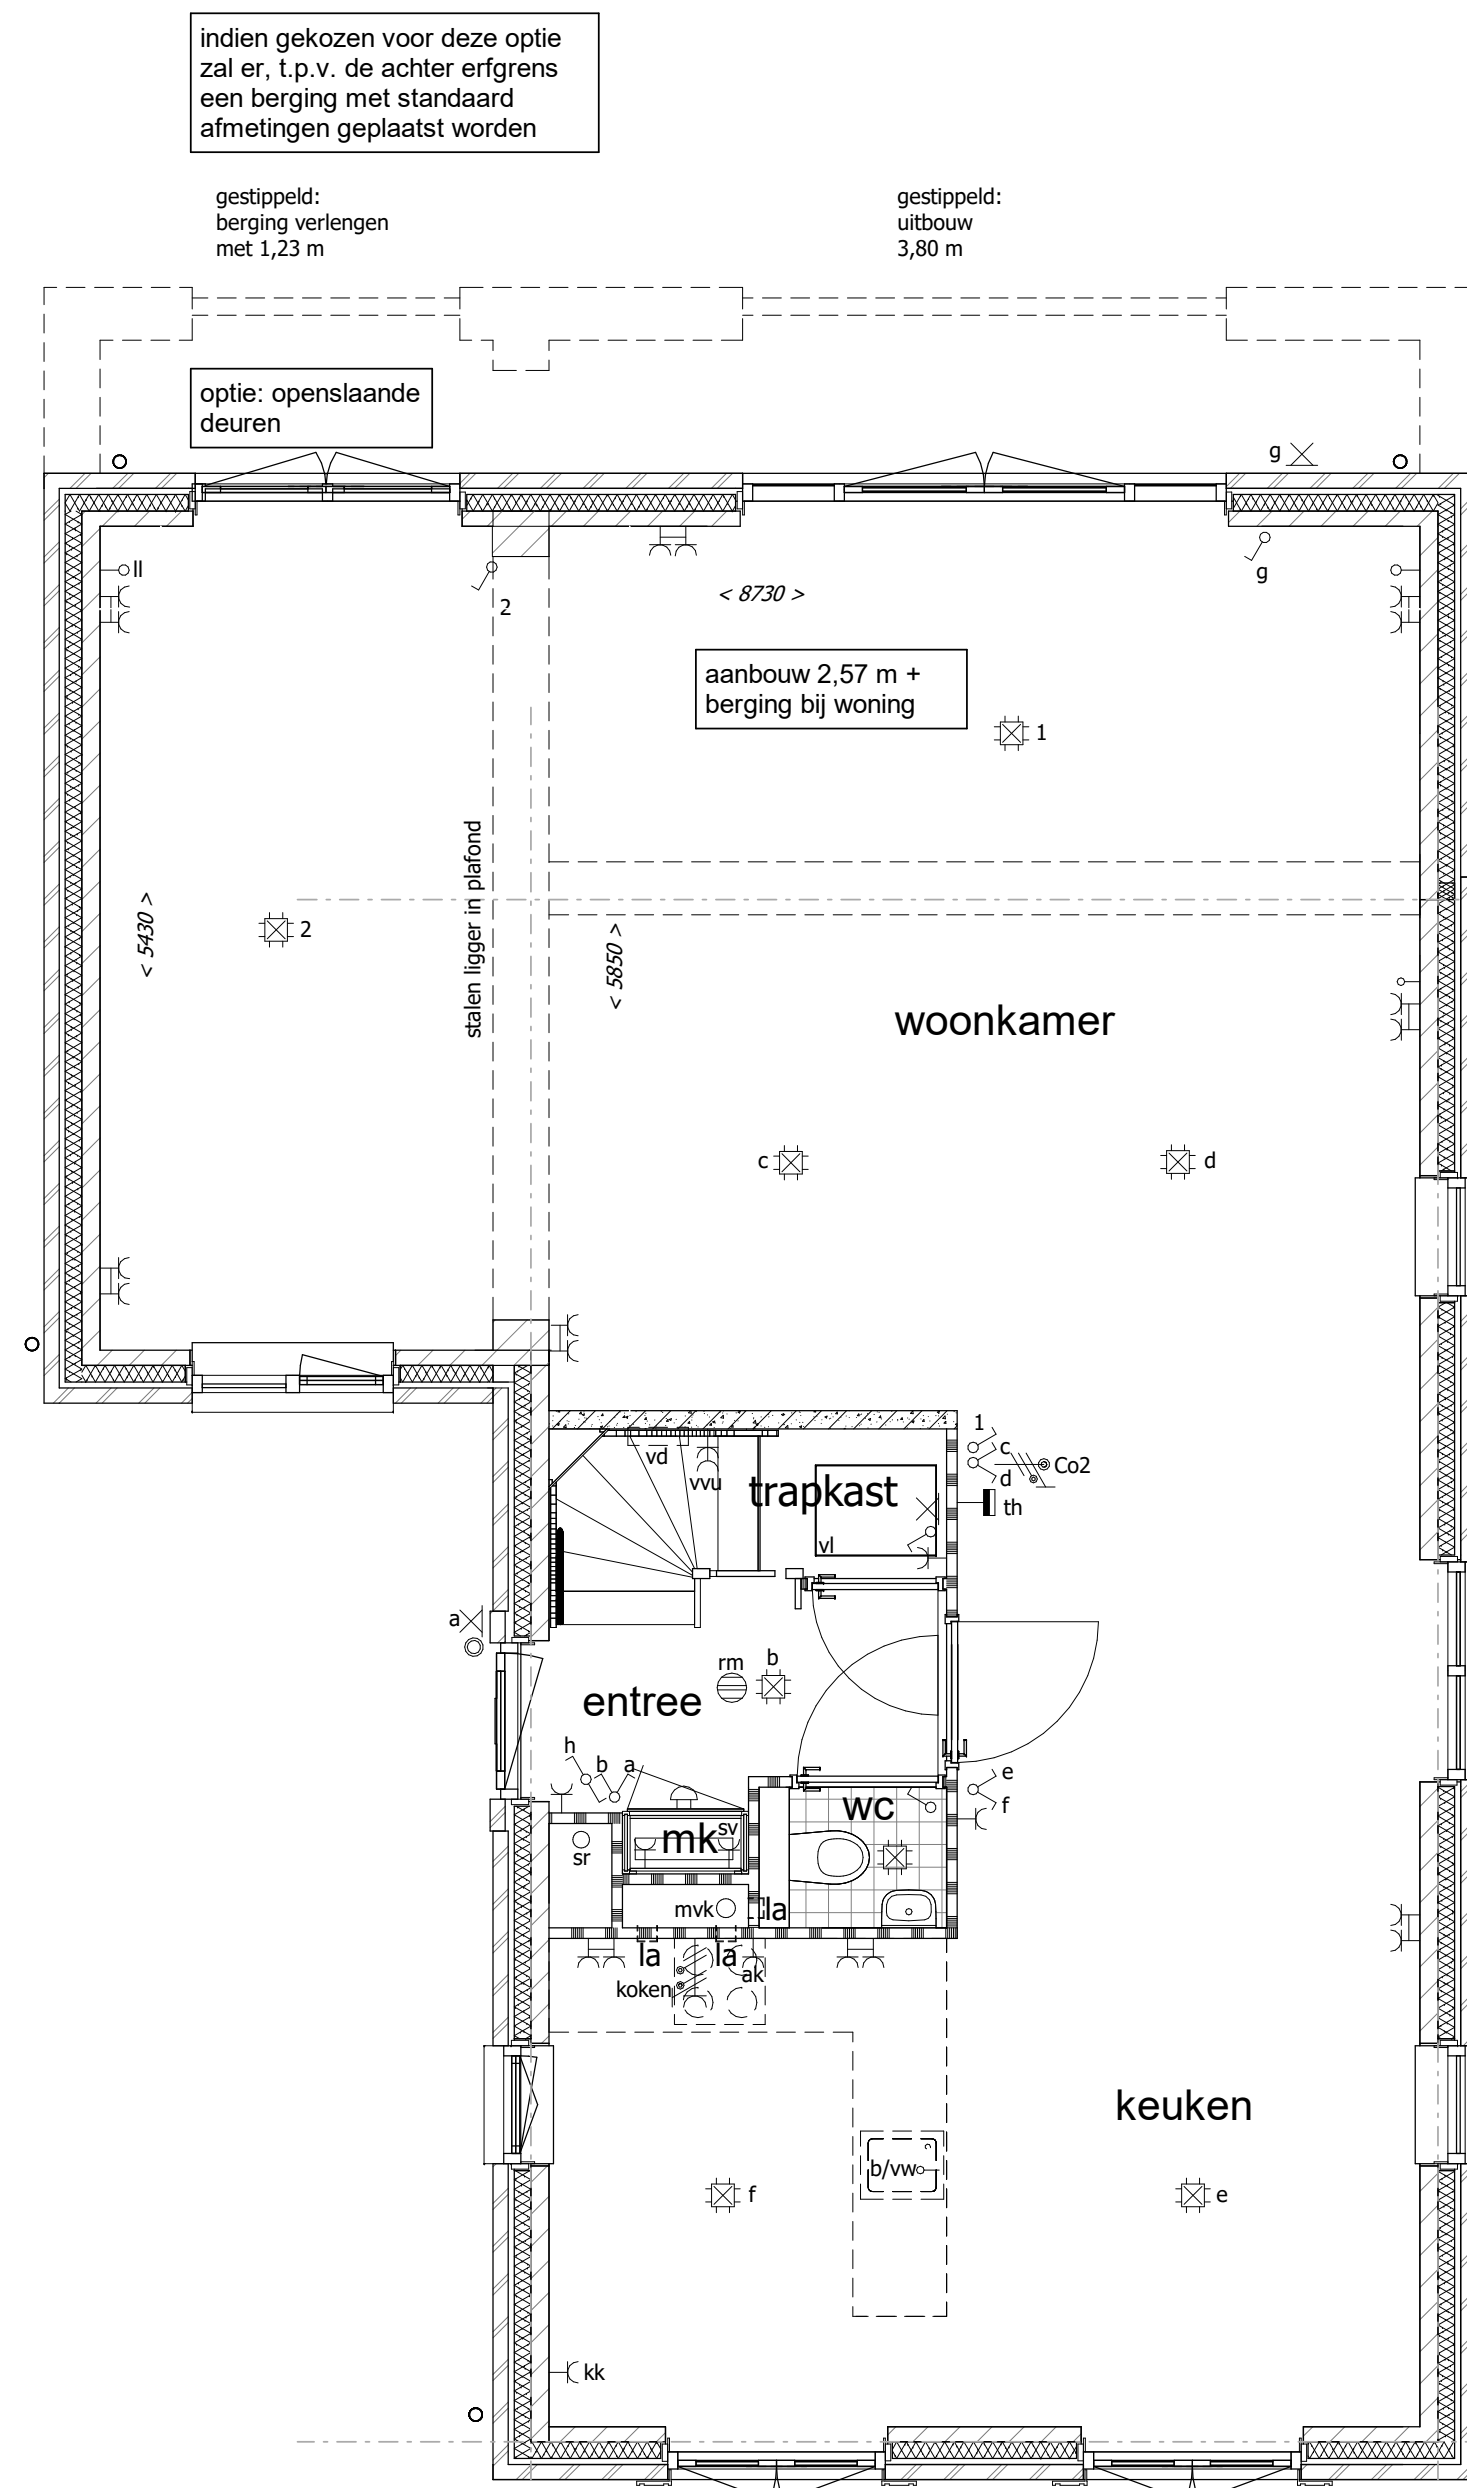

Optie uitbouw 2570mm
berging geheel toegevoegd bij woning

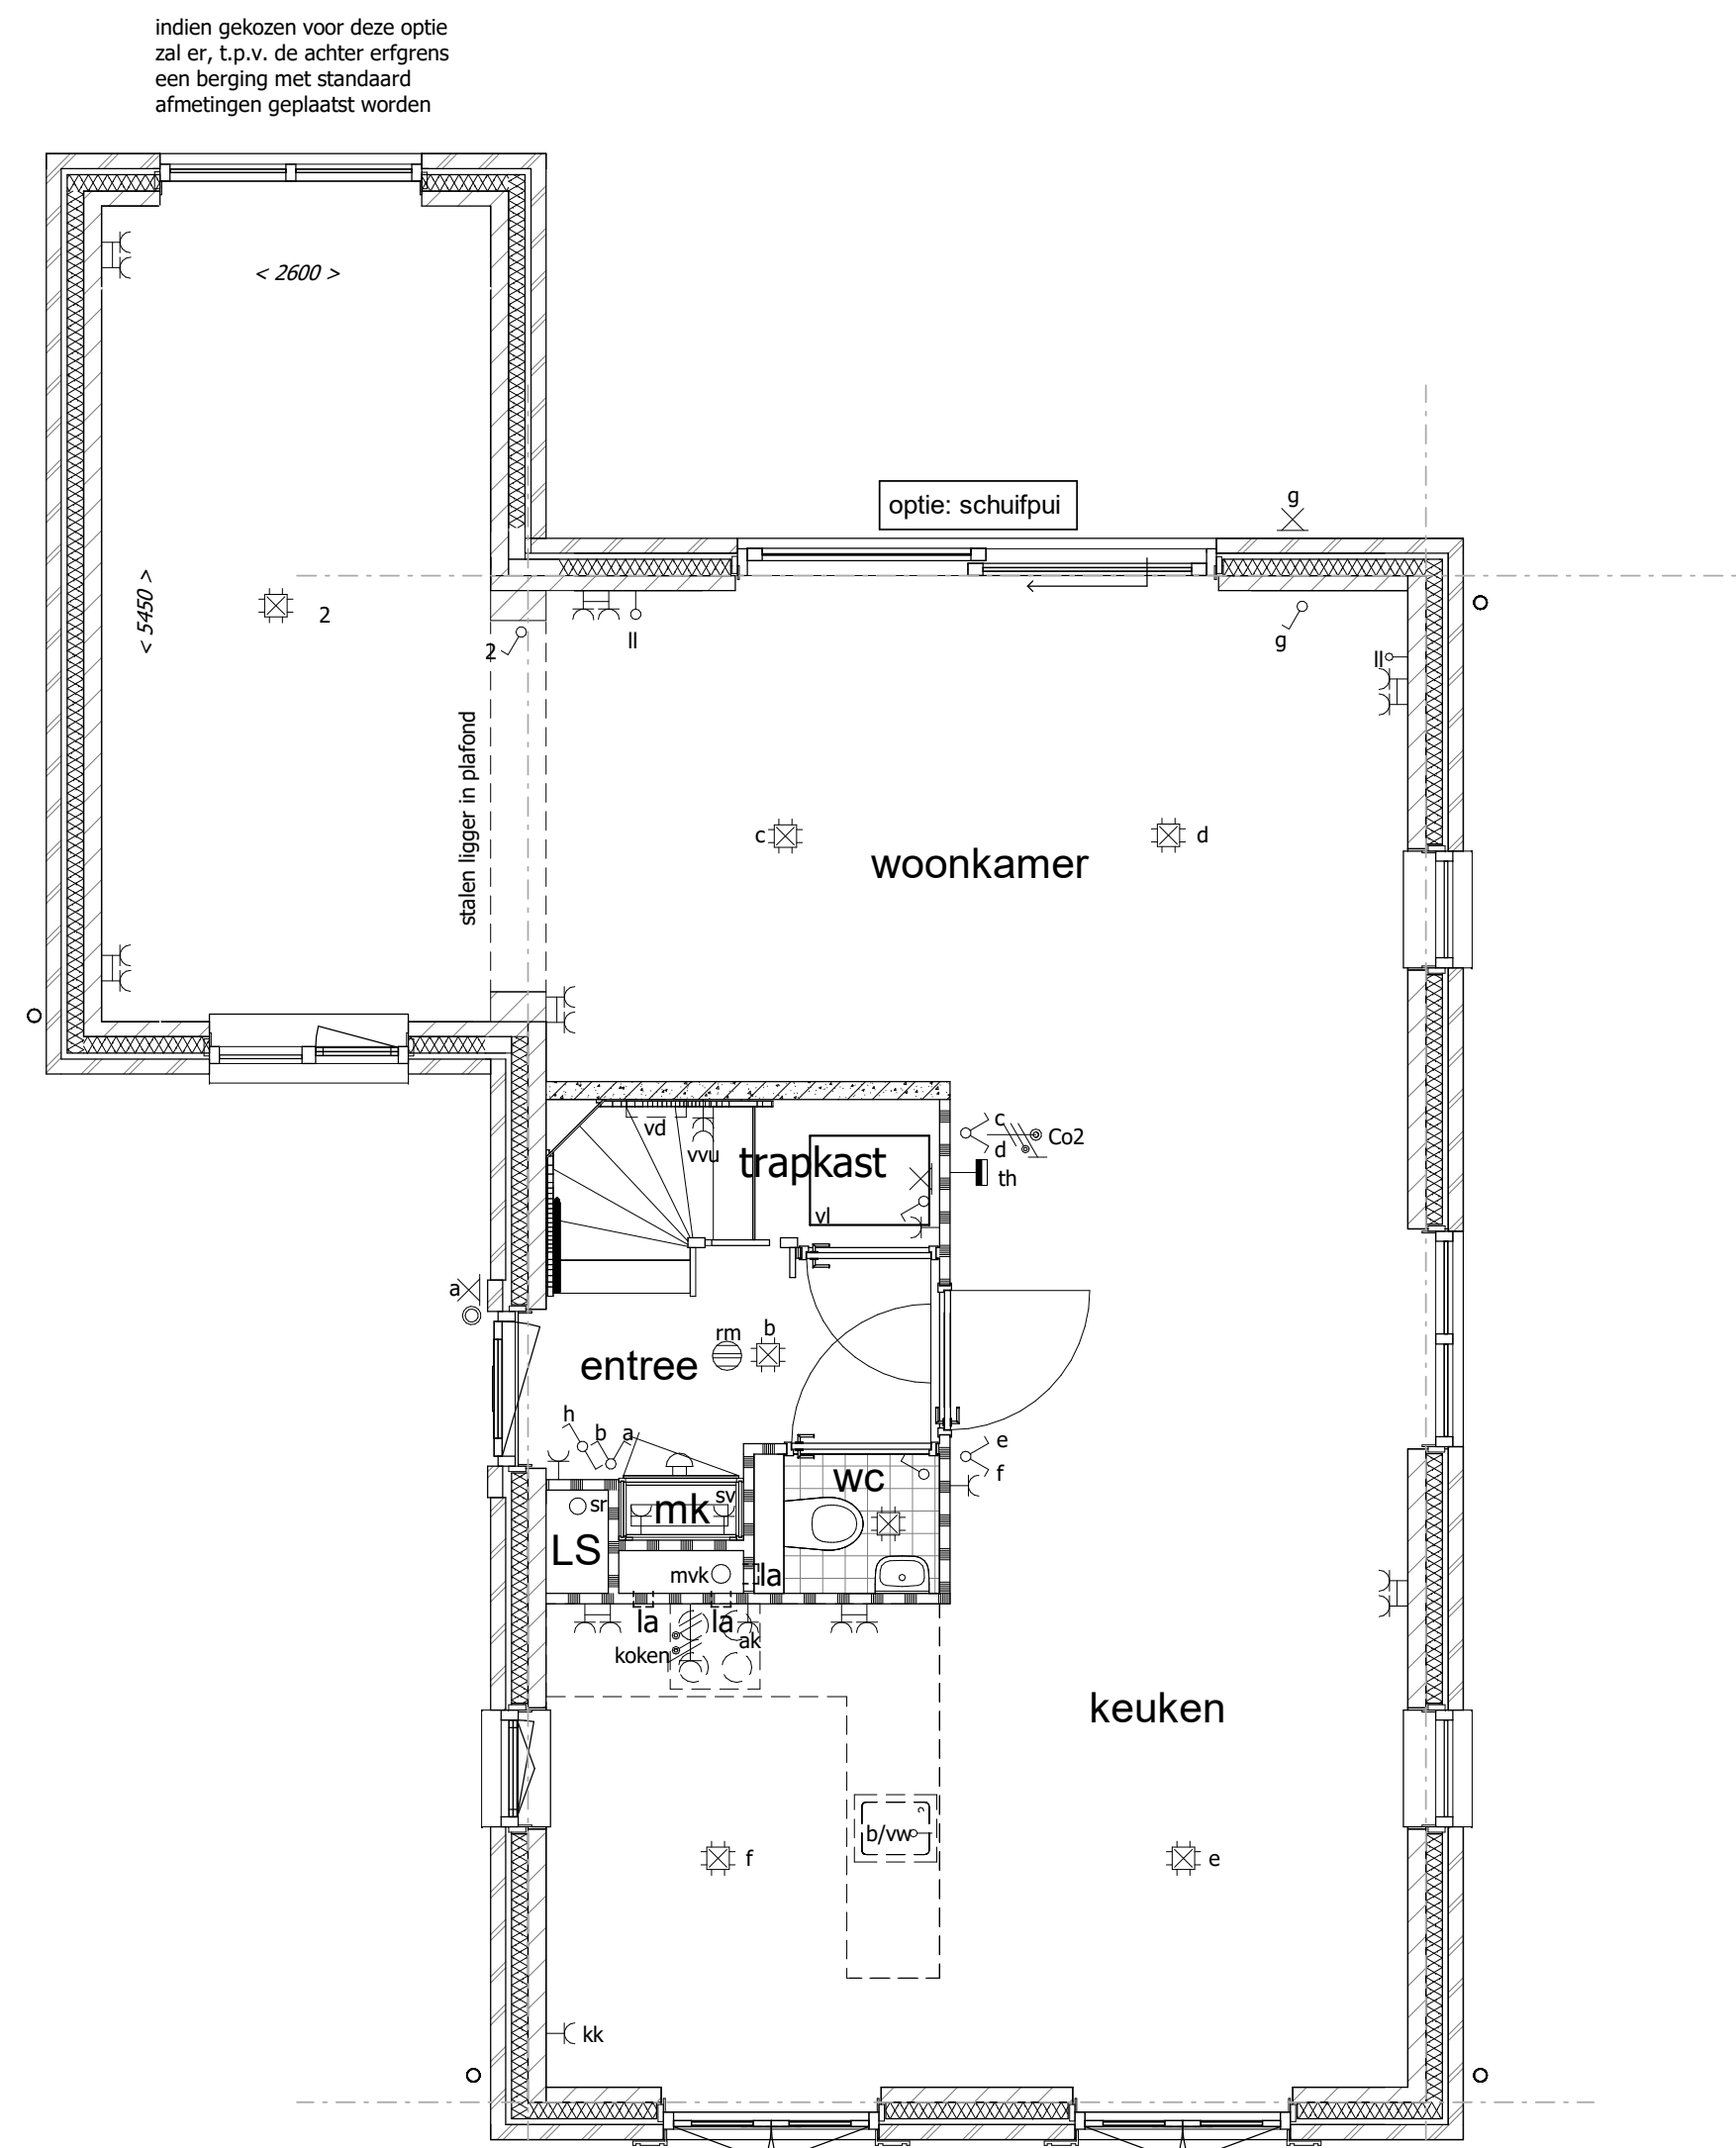

Optie berging geheel toegevoegd bij woning
Optie schuifpui

Uitvoering:



Morseweg 1
T +31299 - 367322

1131 PE Volendam
E info@kbkbouwgroep.nl

Technische uitwerking:



Julianaweg 141, 1131 DH Volendam
+31299-363468, info@tbe-za.nl

Getekend	Gewijzigd	Datum	Project
F.S.			82 WONINGEN TE MIDDENBEEKSTER
Datum			plan "DE KEYSER" fase 8
01-07-2020			Onderdeel
Schaal			OPTIE TEKENING
1:50/1:100			begane grond 2, 3, 4 en gevels
Formaat			Type E 2/3 vrijstaande woningen
1000x594			Opdrachtgever
			KBK Bouw B.V.
			Morseweg 1, 1131 PE VOLENDAM



voorgevel type E2 zijgevel type E2 voorgevel type E3 zijgevel type E3 voorgevel type E2 zijgevel type E2


- Renvooi Algemeen**
- | | | | | | |
|--|---|--|-----------------|--|-----------------|
| | = gevelsteen | | = kalkzandsteen | | = separatiewand |
| | = isolatie | | = separatiewand | | = beton prefab |
| | = onbenoemde ruimte als gevolg van krijtstreepmethode | | | | |
- wt = mogelijke plaats wasautomaat
mvk = mechanisch ventilatiekanaal
mu = mechanische ventilatieunit
vr = ventilatie rooster
la = ventiel luchtafvoer (indicatief)
mk = meterruimte (met groepenkast en opstelling stadsverwarming)
vl = vloerluis
vd = verdeler vloerverwarming
k.in = plaats keukeninrichting
kk = mogelijke plaats koelkast
- sr = standleiding riool
rm = rookmelder
pv = zonnepaneel
ov = omvormer zonnepanelen
r = radiator (positie en afmeting indicatief)
LS = leiding schacht

- Renvooi Elektra**
- | | | | |
|--|--|--|----------------------------------|
| | = enkelpolige schakelaar | | = lichtpunt plafond |
| | = wisselschakelaar | | = lichtpunt wand |
| | = serieschakelaar (enkelpolig) | | = loze leiding boiler/vaatwasser |
| | = serieschakelaar (wissel) | | = loze leiding |
| | = serieschakelaar (enkelpolig / wissel) | | = cv thermostaat |
| | = CO2 sturing mechanische ventilatie | | = signaalgong |
| | = wandcontactdoos t.b.v. elektrisch koken | | = beldrukker |
| | = wandcontactdoos | | = rookmelder |
| | = wandcontactdoos vloerverwarming unit | | |
| | = wandcontactdoos stadsverwarming | | |
| | = dubbele wandcontactdoos (opbouw) | | |
| | = dubbele wandcontactdoos (inbouw) | | |
| | = wandcontactdoos t.b.v. eventuele afzuigkap | | |

De optionele indelingen zijn afgebeeld in de tekening van bouwnummer 802 (type E3) en 821 (type E2)
De gevels en gevelkozijnen kunnen hierdoor afwijken t.o.v. uw woning. Dit geldt ook voor de gespiegelde woningen.

- *positie mv ventielen indicatief
- *positie en afmeting radiatoren indicatief

Deze optie is alleen mogelijk bij bouwnr. 802, 803 en 878

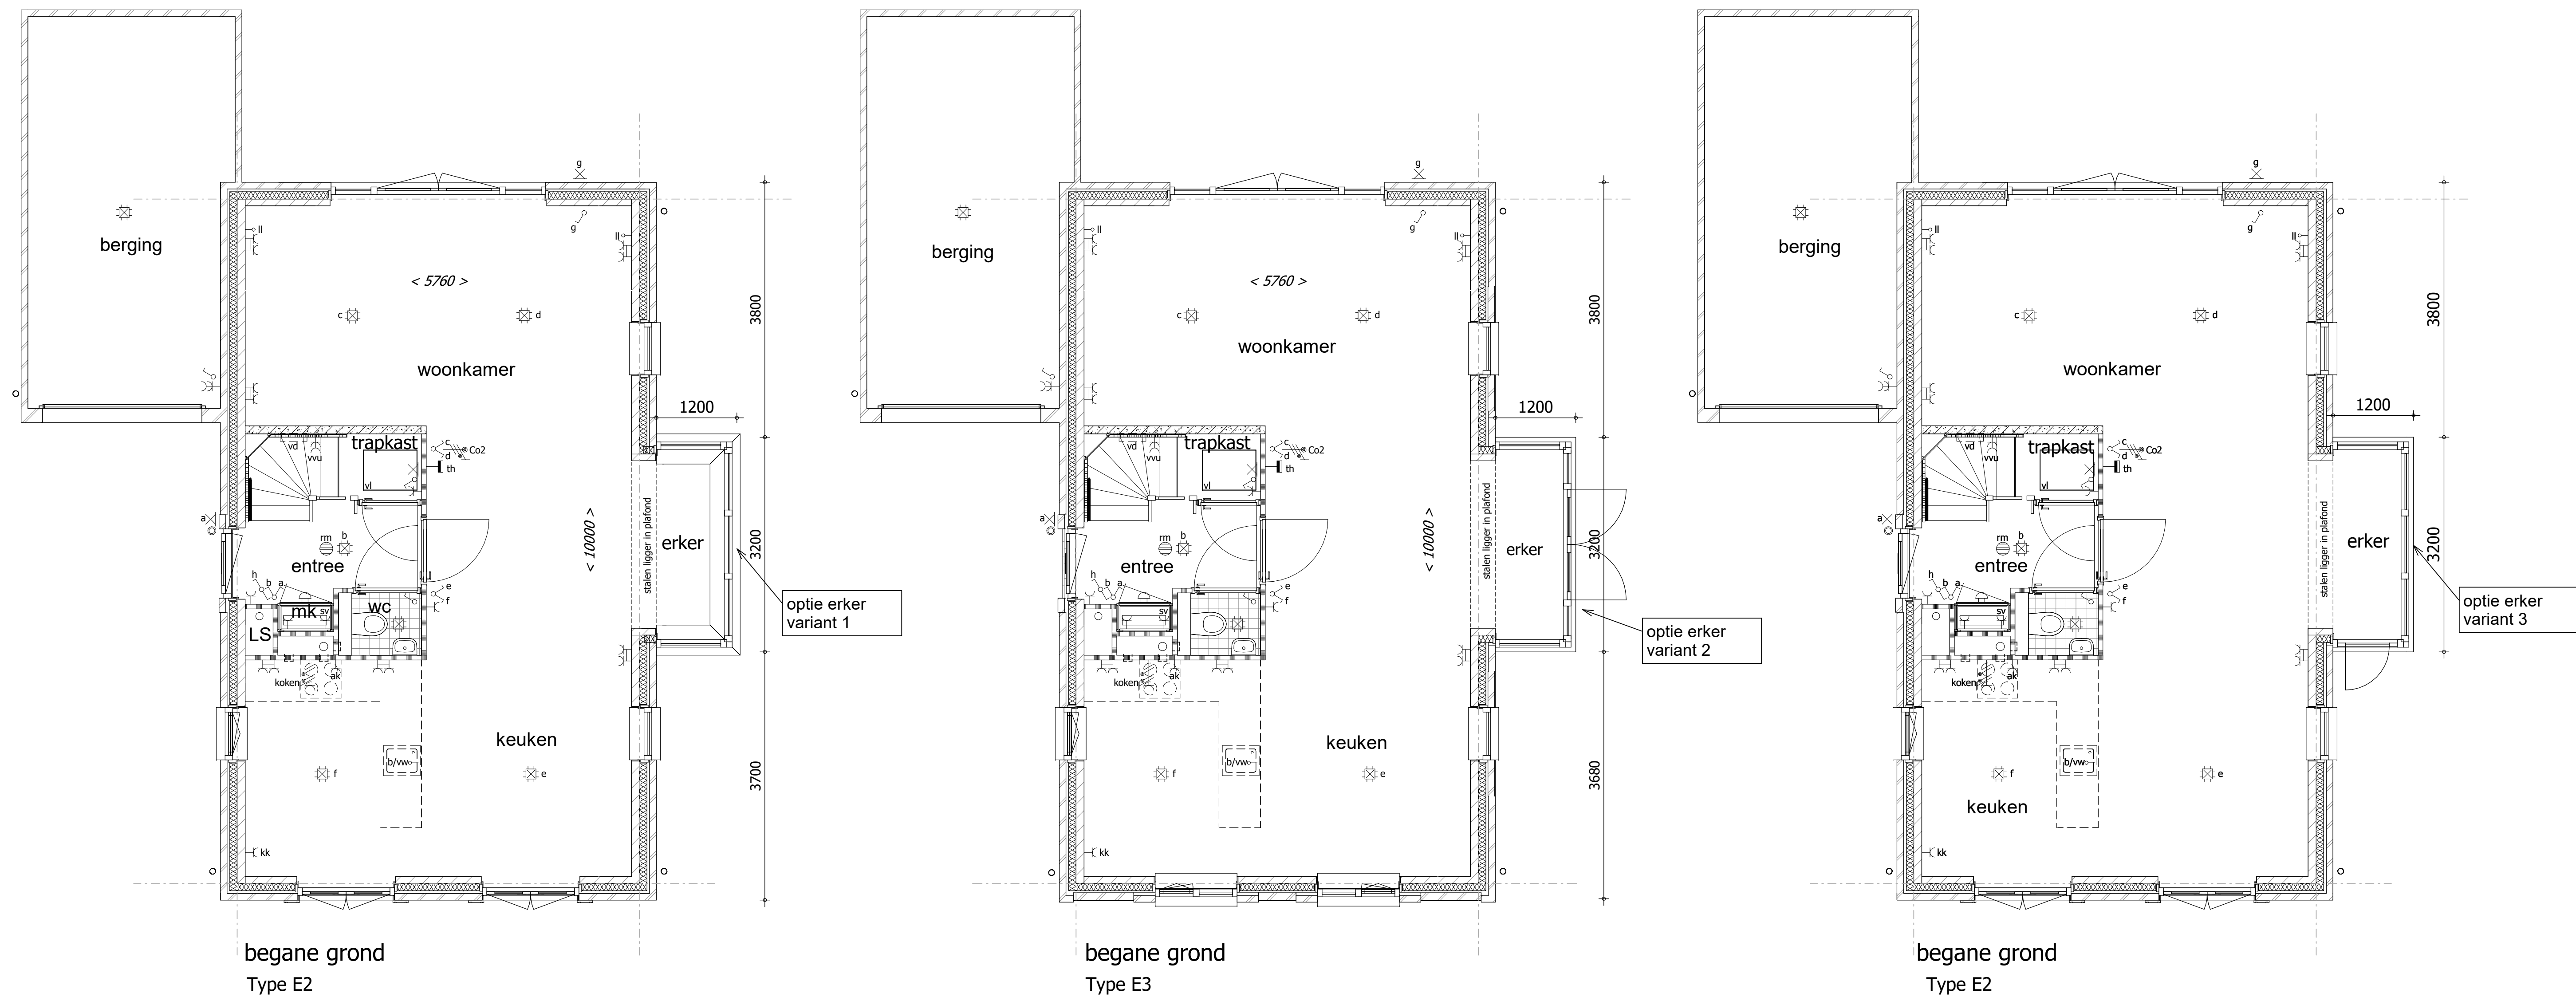

Uitvoering:

KBK bouw

Morseweg 1
T +31299 - 367322

1131 PE Volendam
E info@kbkbouwgroep.nl

Technische uitwerking:


TBE-ZA optie- E.10

architecten & ingenieurs


Julianaweg 141, 1131 DH Volendam
+31299-363468, info@tbe-za.nl

Getekend	Gewijzigd	Datum	Project
F.S.			82 WONINGEN TE MIDDENBEEMSTER
Datum			plan "DE KEYSER" fase 8
01-07-2020			Onderdeel
Schaal			OPTIE TEKENING
1:50/1:100			beganegrond en gevels optie Erker
Formaat			Vrijstaande woningen voor type E2 en E3
1000x549			Opdrachtgever
			KBK Bouw B.V.
			Morseweg 1, 1131 PE VOLENDAM


CADINFO: G:\5761-82 woningen De Keyser KBK\Tekeningen\5761 Revit\5761-vrijstaande woningen_opties.rvt

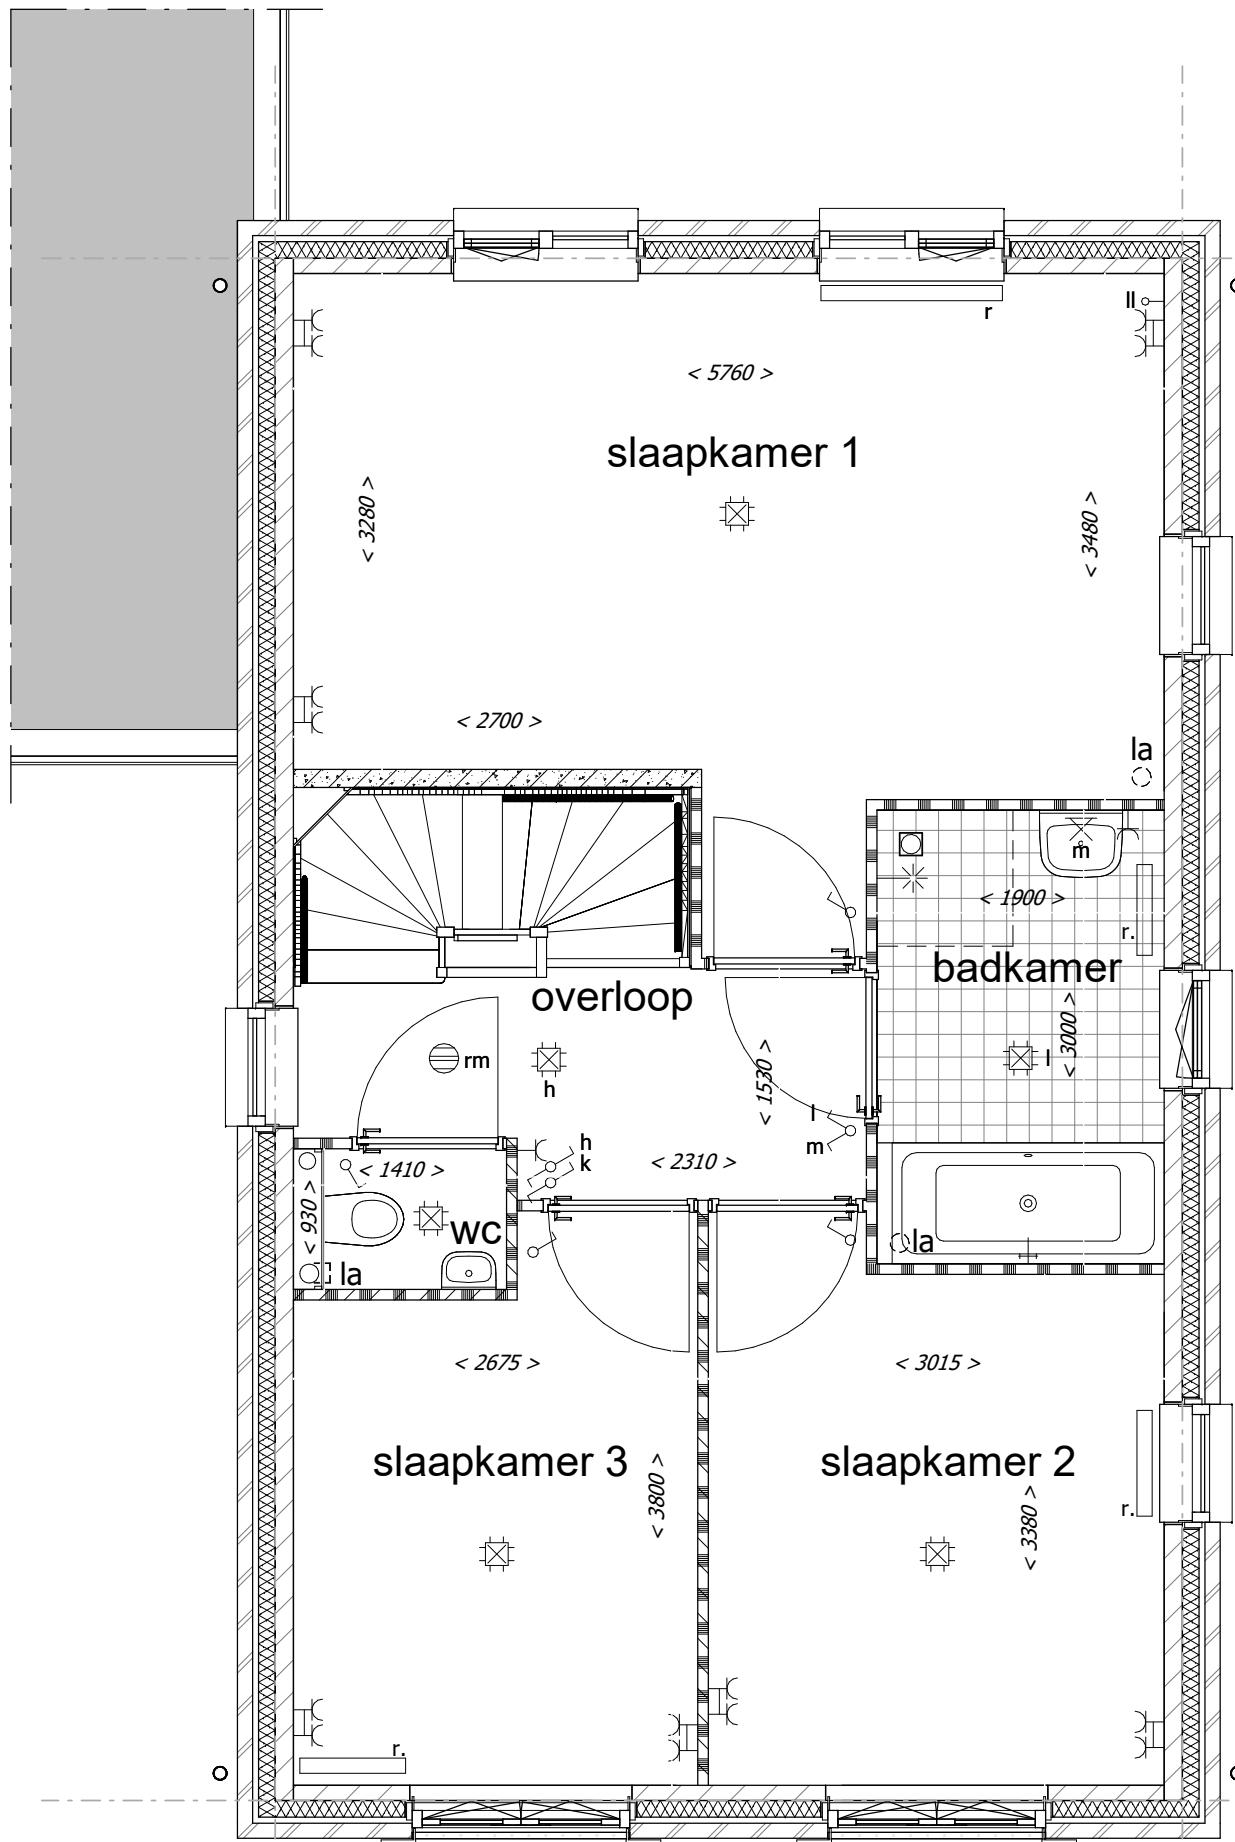


Standaard indeling

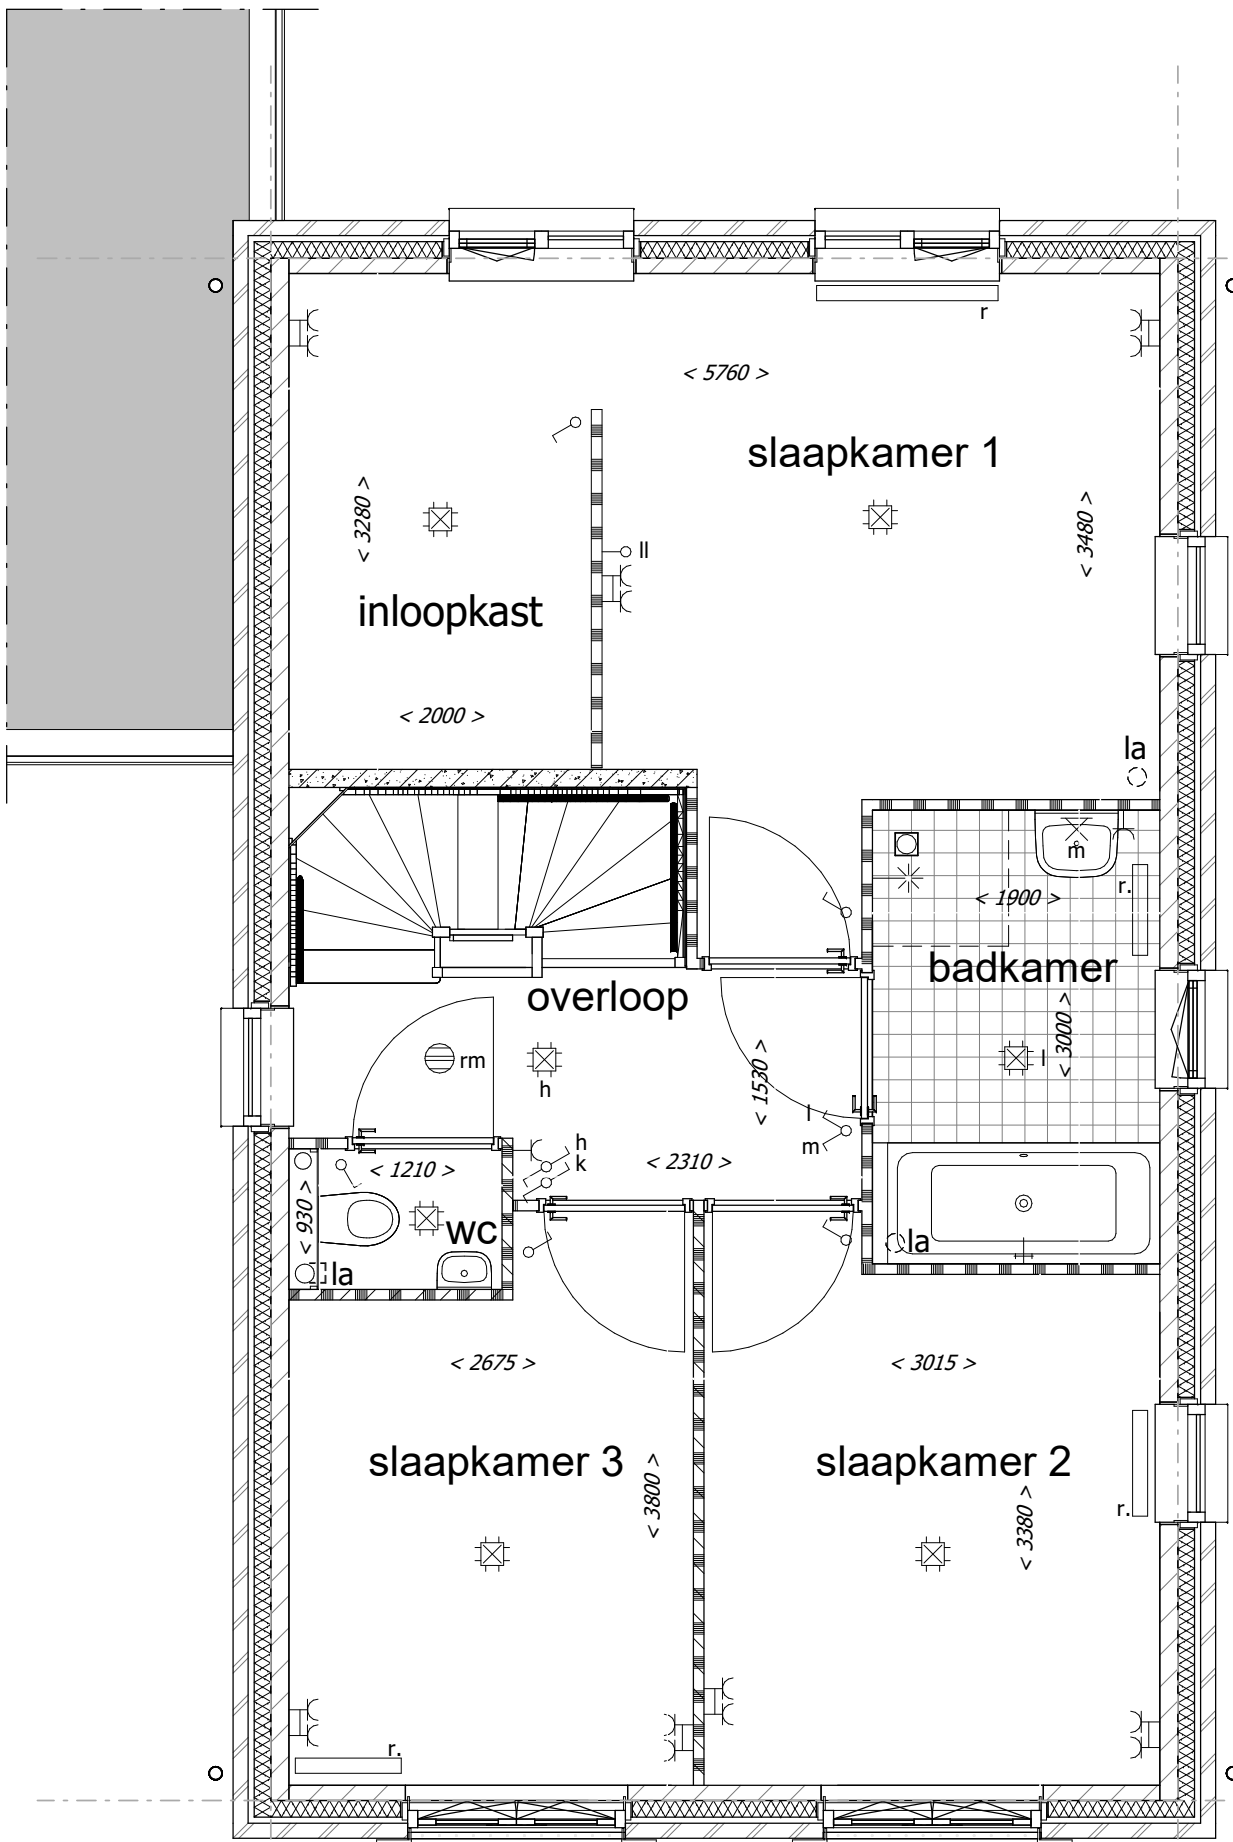


Optie slaapkamer 1 met inloopkast

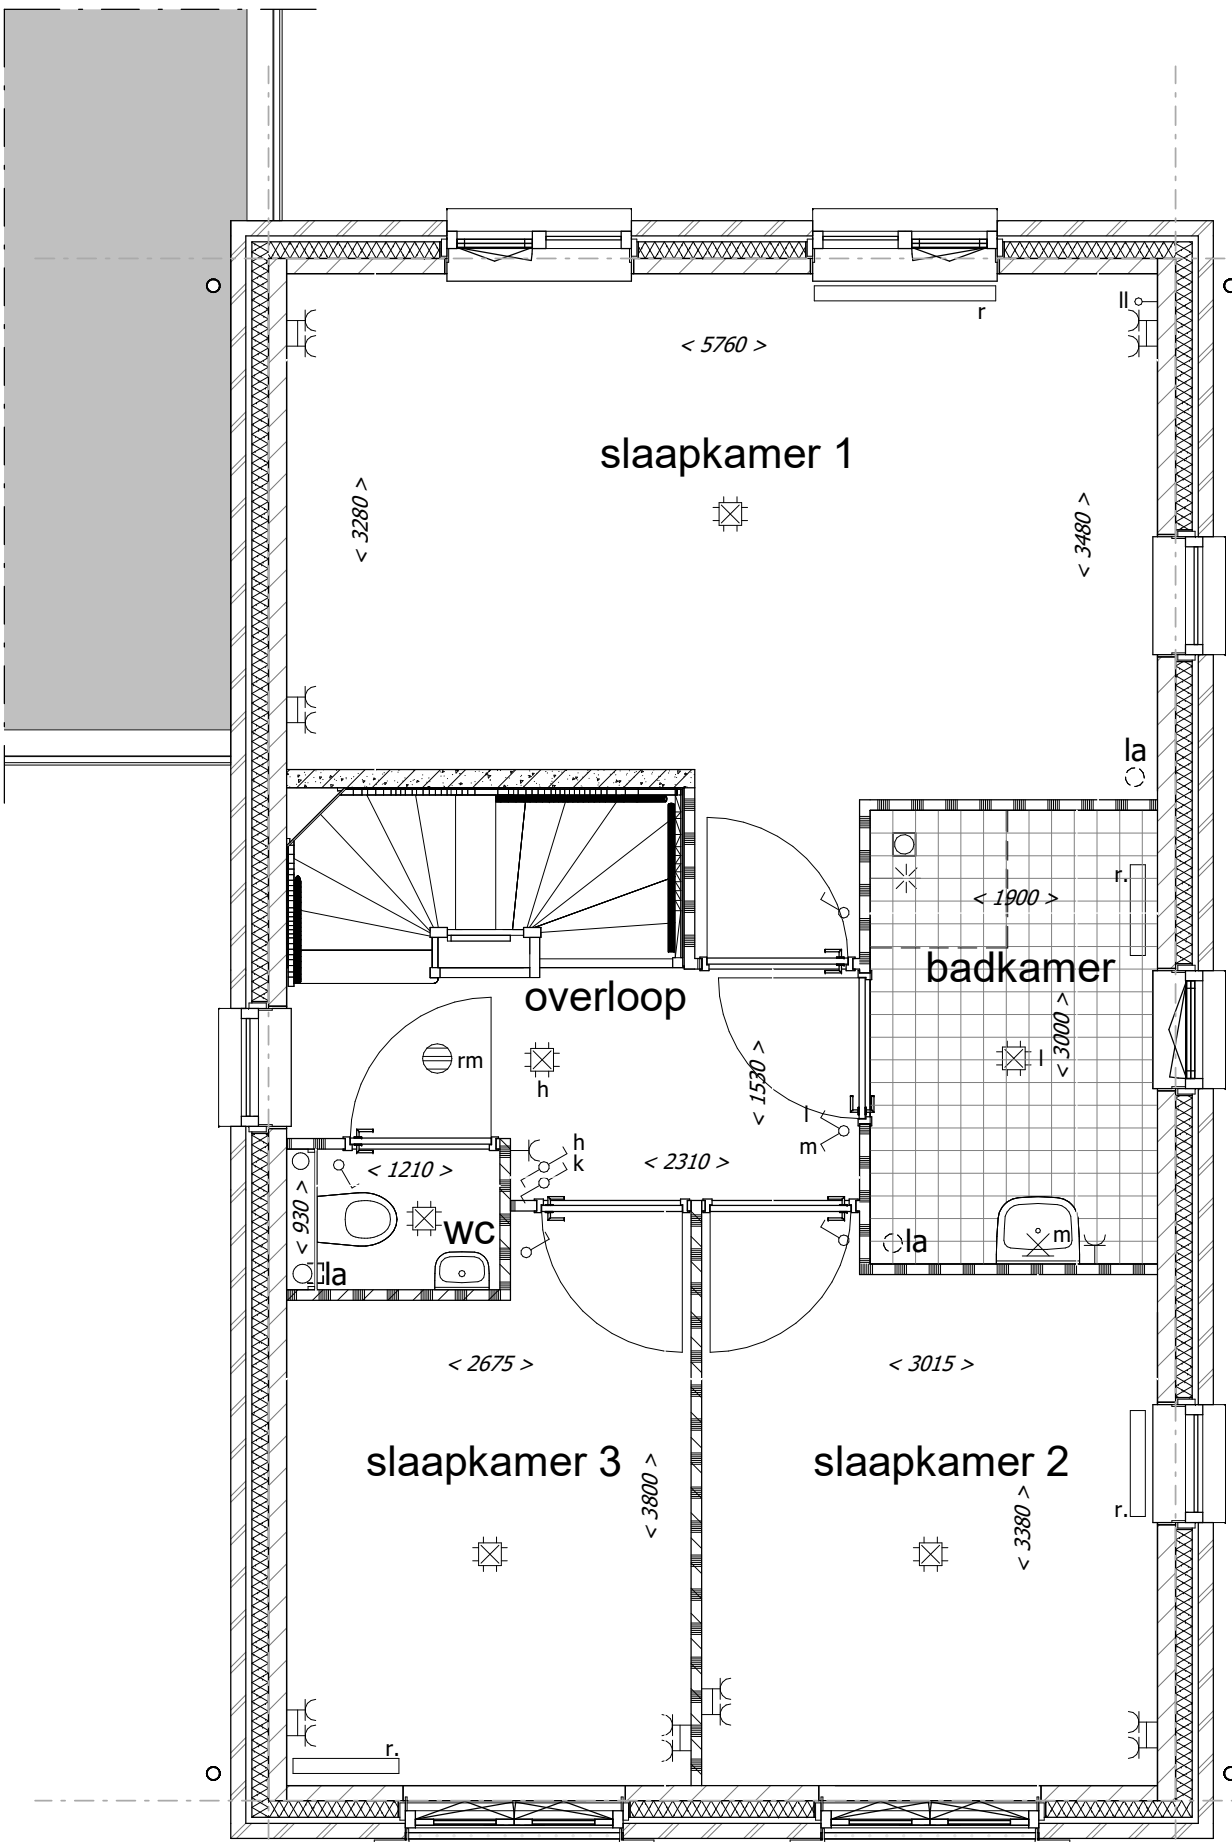


Optie badkamer indeling 1

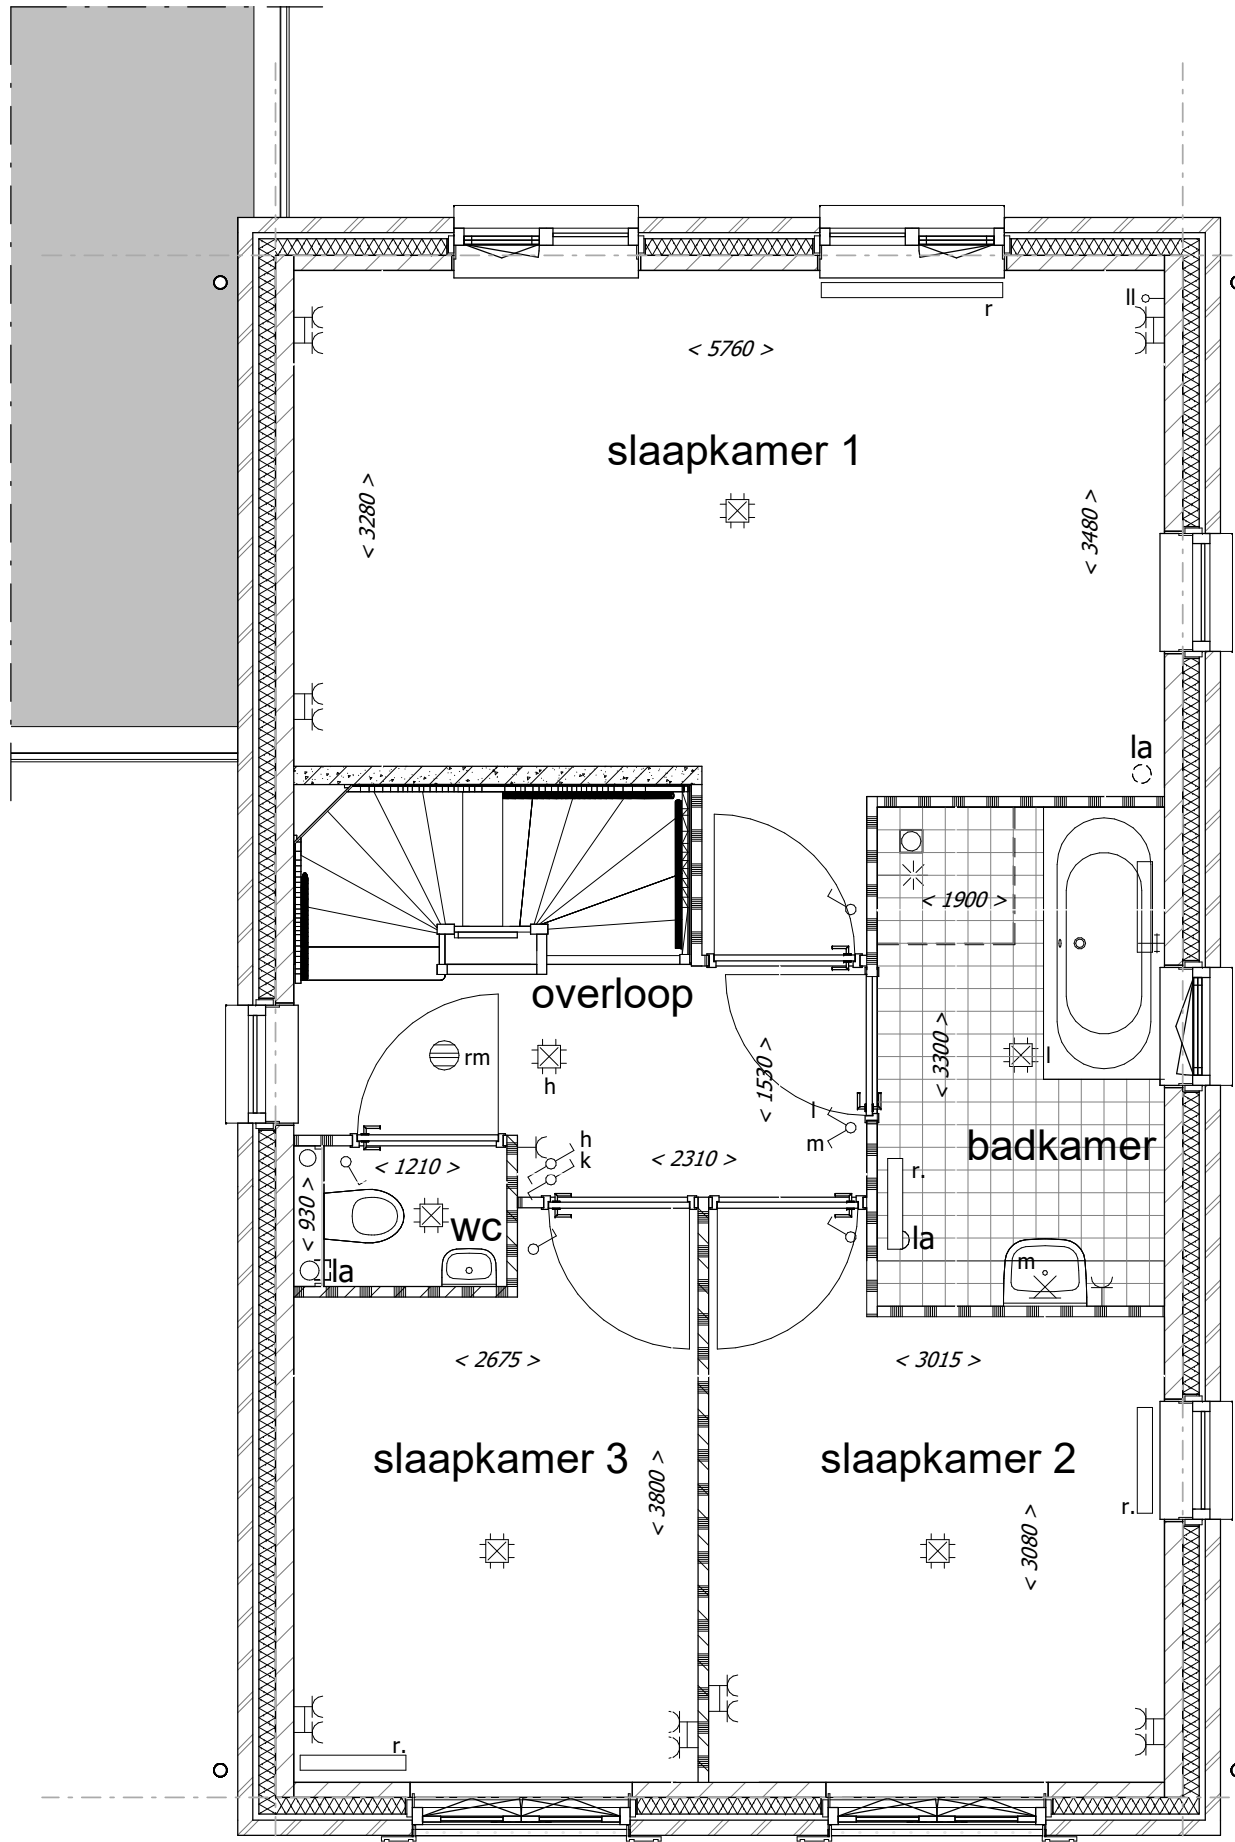


Optie badkamer indeling 2

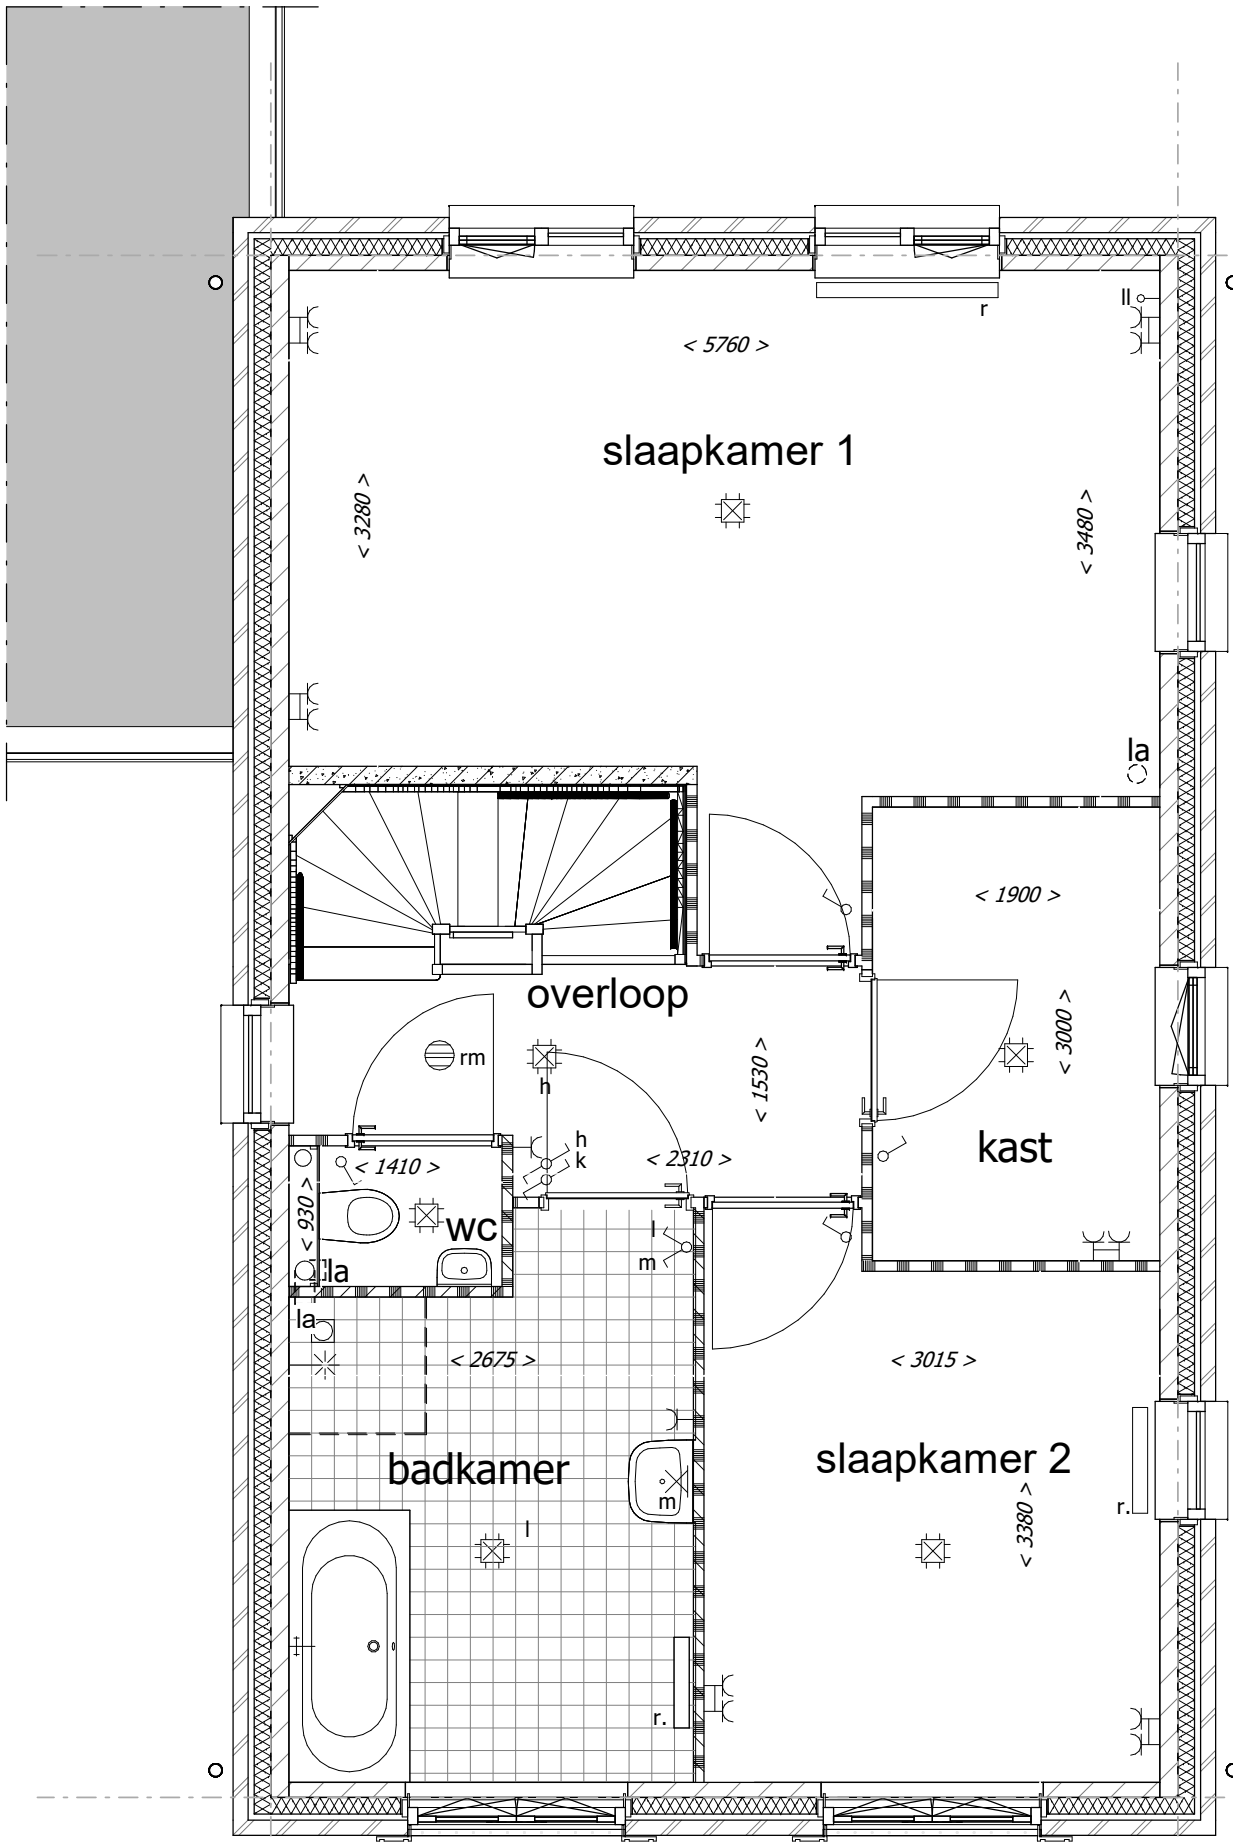

Optie badkamer verplaatsen, indeling 1

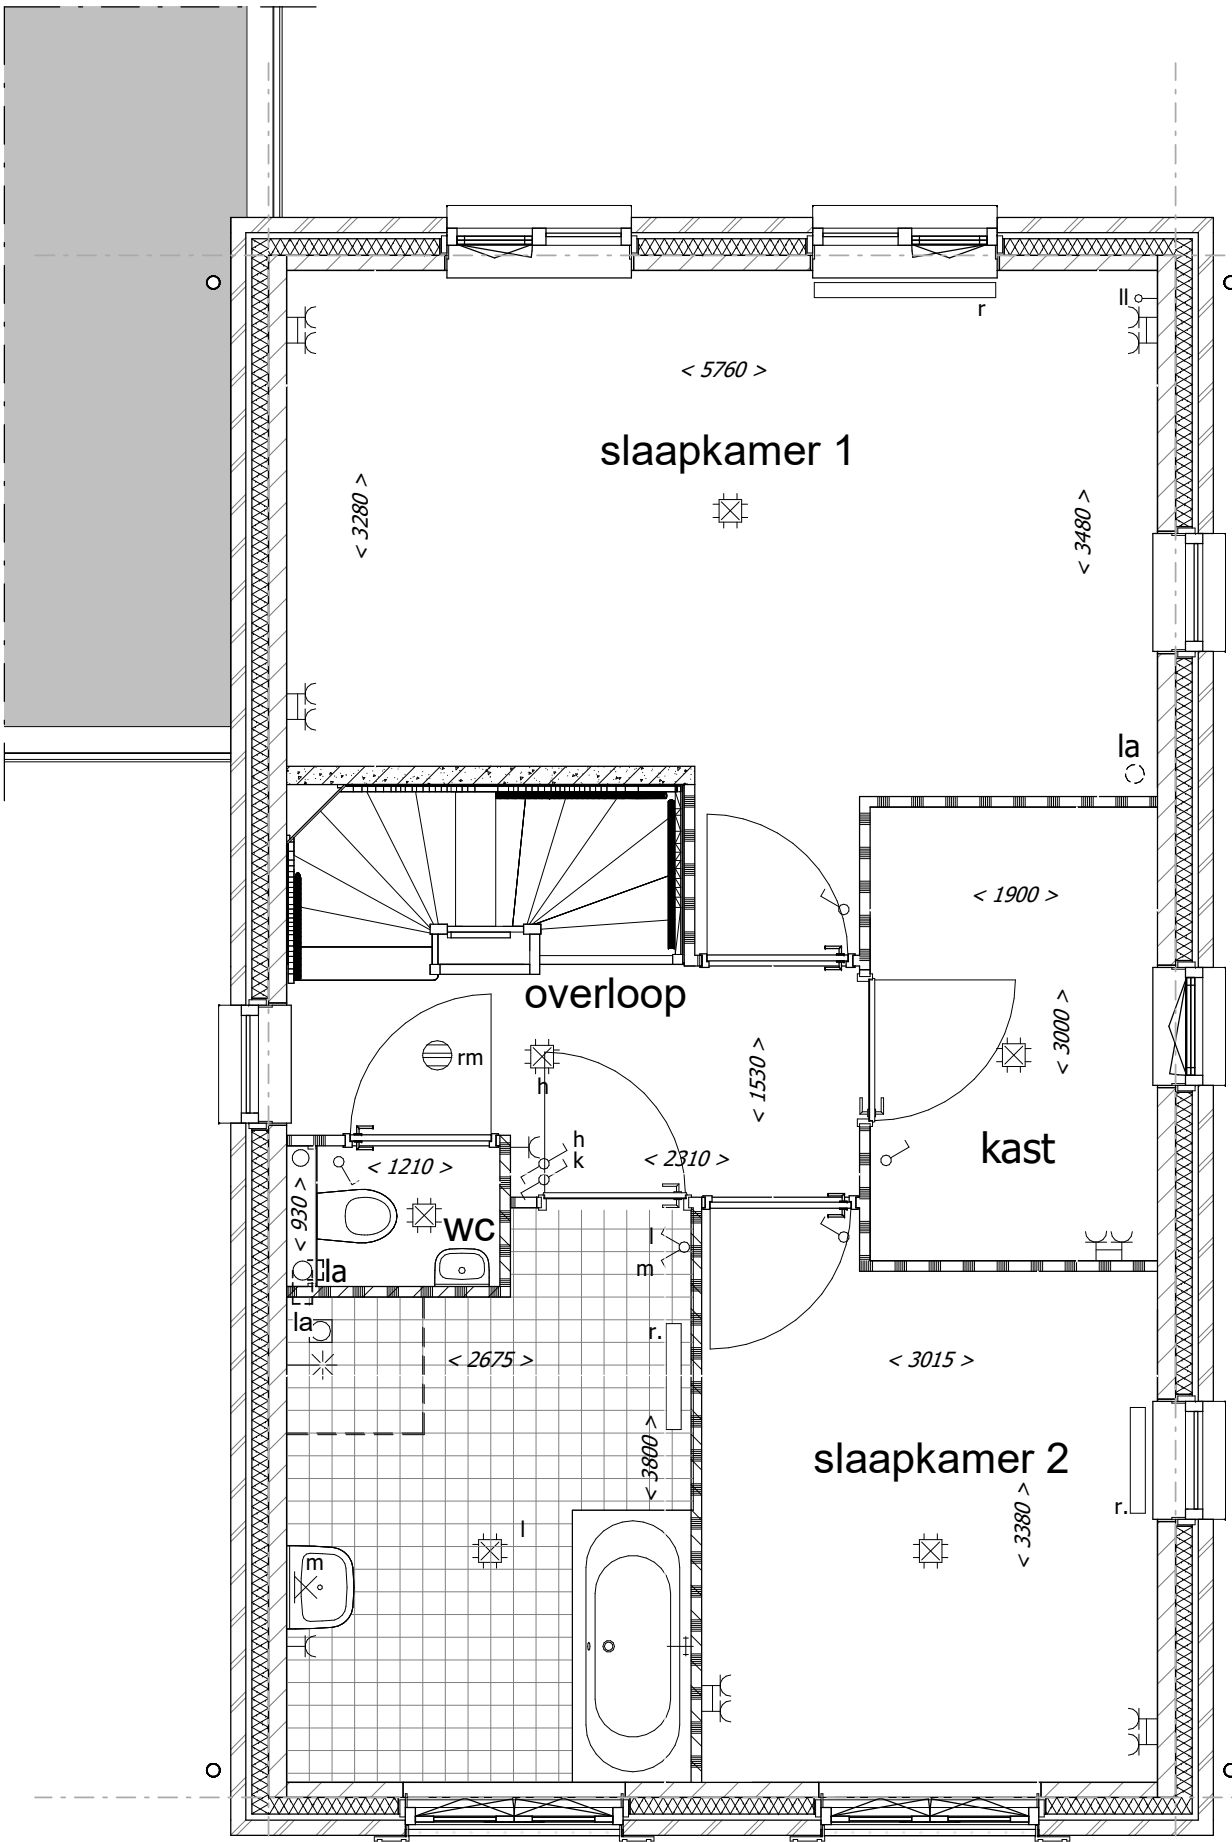

Optie badkamer verplaatsen, indeling 2

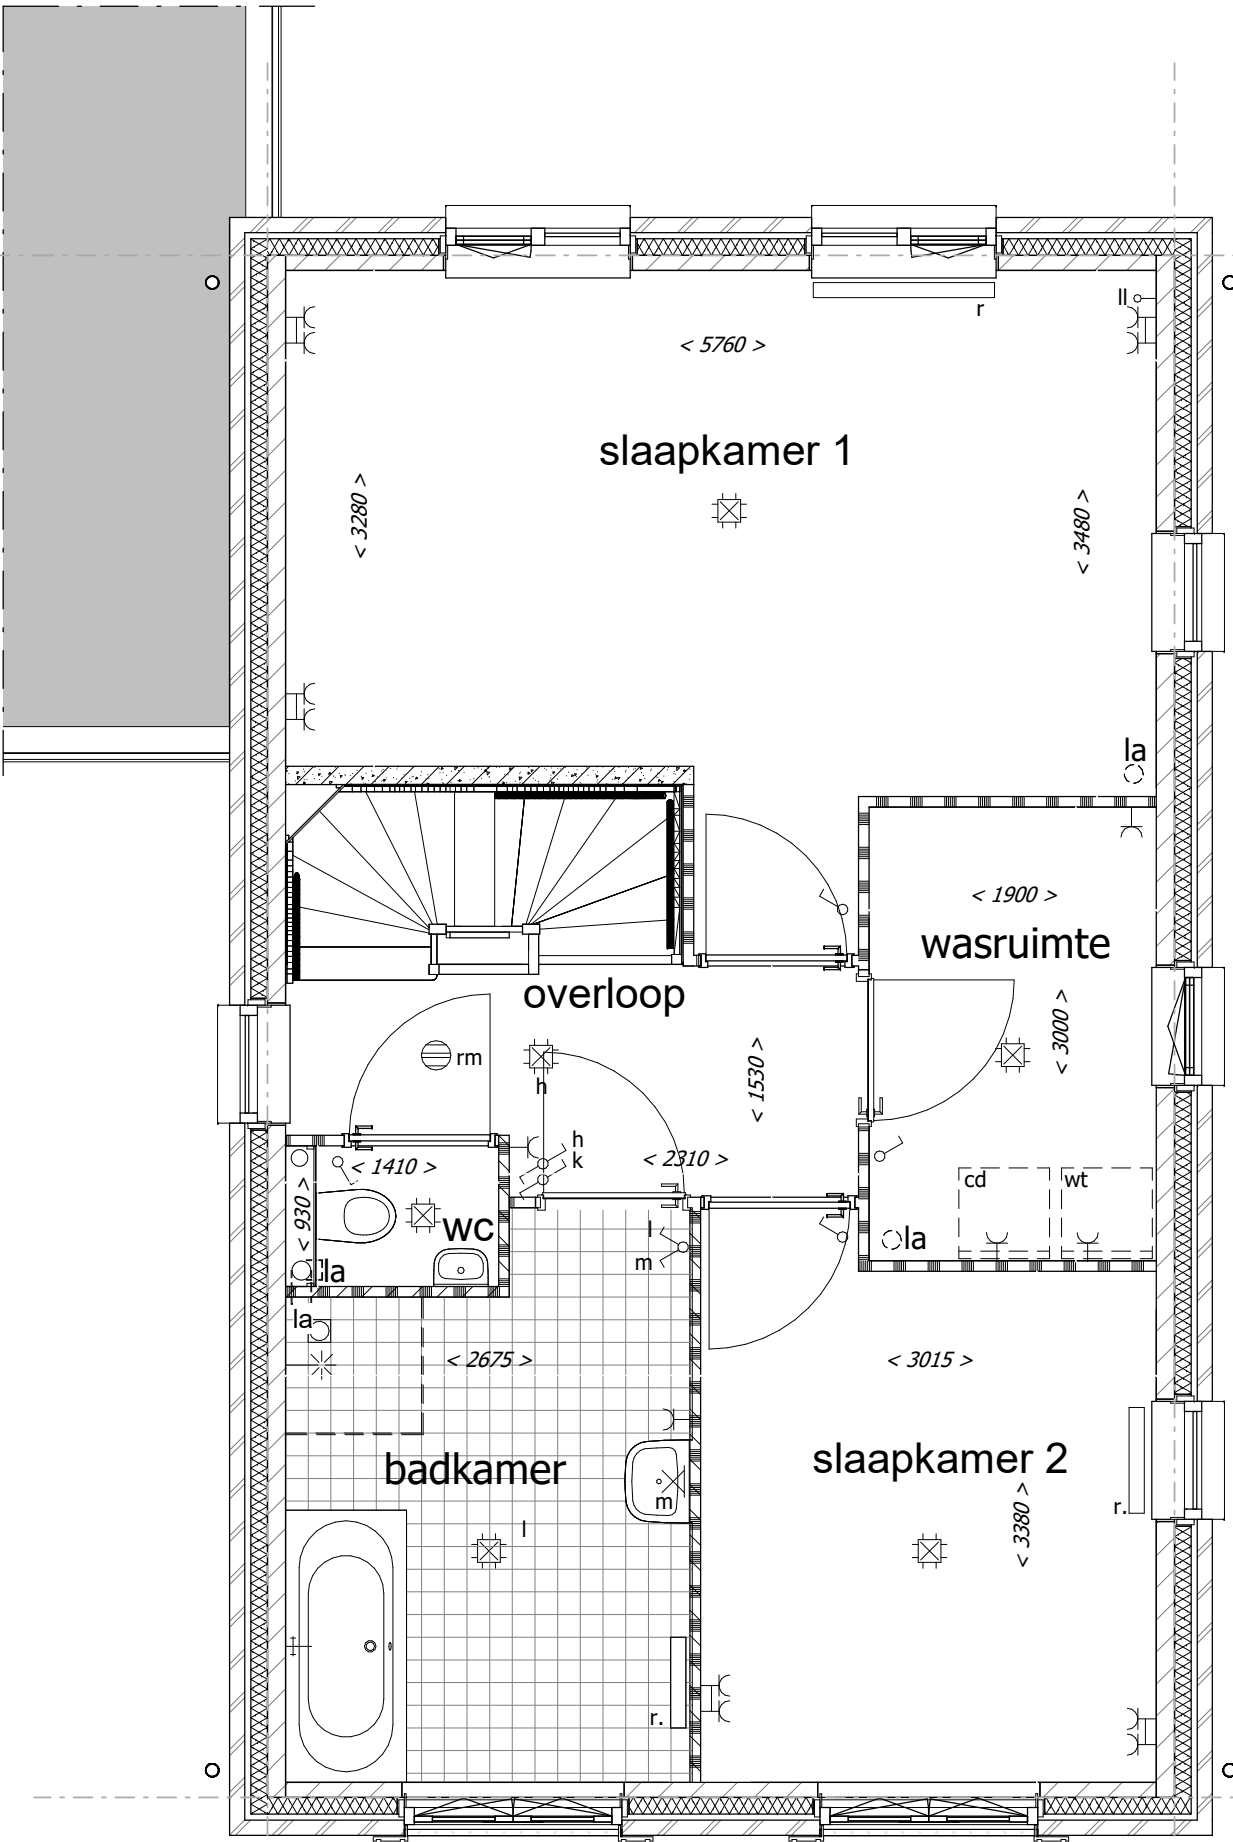

Optie badkamer verplaatsen (indeling 1 of 2) en een wasruimte i.p.v. van een kast , indeling 3

Renvooi Algemeen

- = gevelsteen

= isolatie

wt = mogelijke plaats wasautomaat

mvk = mechanisch ventilatiekanaal

mu = mechanische ventilatieunit

vr = ventilatie rooster

la = ventiel luchtafvoer (indicatief)

mk = meterruimte (met groepenkast en opstelling stadsverwarming)

vl = vloerluik

vd = verdeler vloerverwarming

k.in = plaats keukeninrichting

kk = mogelijke plaats koelkast
- = kalkzandsteen

= separatiwand

sr = standleiding riool

rm = rookmelder

pv = zonnepaneel

ov = omvormer zonnepanelen

r = radiator

LS = leiding schacht
- = separatiwand

= beton prefab

= onbenoemde ruimte als gevolg van krijtstreepmethode

Renvooi Elektra

- = enkelpolige schakelaar

= wisselschakelaar

= serieschakelaar (enkelpolig)

= serieschakelaar (wissel)

= serieschakelaar (enkelpolig / wissel)

= CO2 sturing mechanische ventilatie

= wandcontactdoos t.b.v. elektrisch koken

= wandcontactdoos

= wandcontactdoos vloerverwarming unit

= wandcontactdoos stadsverwarming

= dubbele wandcontactdoos (opbouw)

= dubbele wandcontactdoos (inbouw)

= wandcontactdoos t.b.v. eventuele afzuigkap
- = lichtpunt plafond

= lichtpunt wand

= loze leiding boiler/vaatwasser

= loze leiding

= cv thermostaat

= signaalgong

= beldrukker

= rookmelder

De optionele indelingen zijn afgebeeld in de tekening van bouwnummer 821.
De gevels en gevelkozijnen kunnen hierdoor afwijken t.o.v. uw woning. Dit geldt ook voor de gespiegelde woningen.

- *positie mv ventielen indicatief
- *positie en afmeting radiatoren indicatief

Uitvoering:



Morseweg 1
T +31299 - 367322

1131 PE Volendam
E info@kbkbouwgroep.nl

Technische uitwerking:



optie- E.05

Julianaweg 141, 1131 DH Volendam
+31299-363468, info@tbe-za.nl

Getekend	Gewijzigd	Datum	Project
F.S.			82 WONINGEN TE MIDDENBEEEMSTER
Datum			plan "DE KEYSER" fase 8
01-07-2020			Onderdeel
Schaal			OPTIE TEKENING
1:50			1e verdieping
Formaat			Type E2/3 vrijstaande woningen
1000x594			Oprichtgever
			KBK Bouw B.V.
			Morseweg 1, 1131 PE VOLENDAM