

HANS BEEN
ARCHITECTEN BNA

Industrieweg Zuid 24
Postbus 2
+31 (0)343 450 211

3958 VX Amerongen
3958 ZT Amerongen
www.hansbeen.nl

project:
De Keyser - fase 6 en 7

projectnummer:
0365

projectarchitect:
E. Aartsma

onderwerp:
**bnr 763 - begane grond
type B1K1**

schaal:
1 : 50

datum:
01-12-2023

formaat:
A3


getekend:
G. Honders

wijziging:

tekennummer:

project fase:

VK-763-0 VK

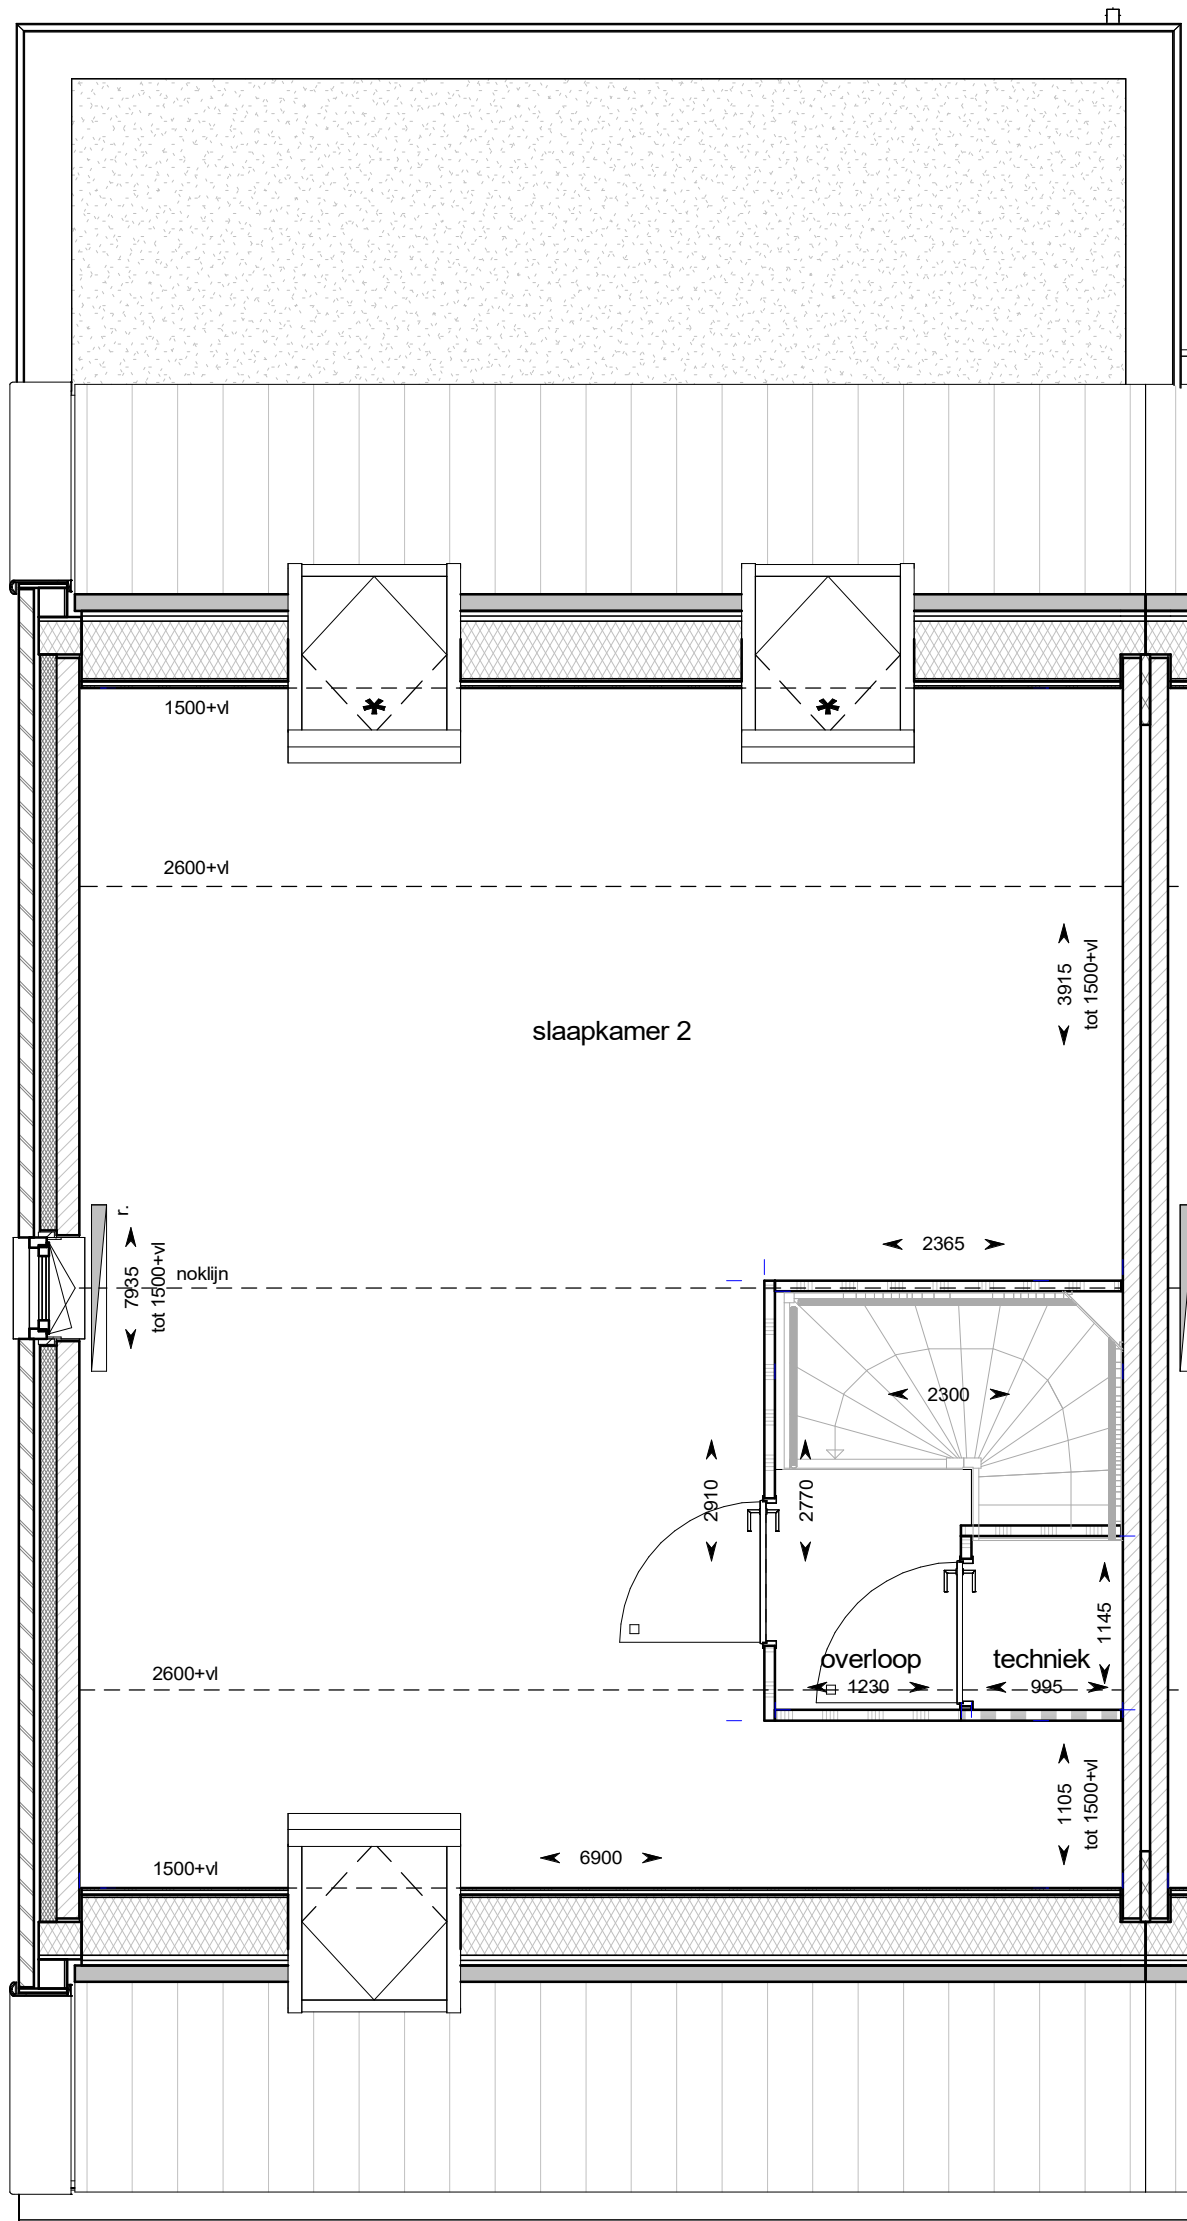

HANS BEEN
ARCHITECTEN BNA

Industrieweg Zuid 24
Postbus 2
+31 (0)343 450 211

3958 VX Amerongen
3958 ZT Amerongen
www.hansbeen.nl

project:
De Keyser - fase 6 en 7

projectnummer:
0365

projectarchitect:
E. Aartsma

onderwerp:
**bnr 763 - eerste verdieping
type B1K1**

schaal:
1 : 50

datum:
01-12-2023

formaat:
A3

getekend:
G. Honders

wijziging:

tekeningnummer:

project fase:

VK-763-1 VK