

Renvooi Algemeen

= gevelsteen

= isolatie

wt

myk

mu

vr

la

mk

vi

vd

k.in

kk

= kalkzandsteen

= separatiwand

= mogelijke plaats wasautomaat

= mechanische ventilatiekanaal

= mechanische ventilatieunit

= ventilatie rooster

= ventiel luchtafvoer

= meterkast (met groepenkast en opstelling stadsverwarming)

= vloerluik

= verdeler vloerverwarming

= plaats keukeninrichting

= mogelijke plaats koelkast

= separatiwand

= beton prefab

= onbenoemde ruimte als gevolg van krijtstreepmethode

sr

rm

pv

ov

r.

= standleiding riool

= rookmelder

= zonnepaneel

= omvormer zonnepanelen

= radiator

Renvooi Elektra

= enkelpolige schakelaar

= wisselschakelaar

= serieschakelaar (enkelpolig)

= serieschakelaar (wissel)

= serieschakelaar (enkelpolig / wissel)

= CO2 sturing mechanische ventilatie

= wandcontactdoos t.b.v. elektrisch koken

= wandcontactdoos

= wandcontactdoos vloerverwarming unit

= wandcontactdoos stadsverwarming

= dubbele wandcontactdoos (opbouw)

= dubbele wandcontactdoos (inbouw)

= wandcontactdoos t.b.v. eventuele afzuigkap

= lichtpunt plafond

= lichtpunt wand

= loze leiding boiler/vaatwasser


= loze leiding

= cv thermostaat


= signaalgong

= beldrukker

= rookmelder

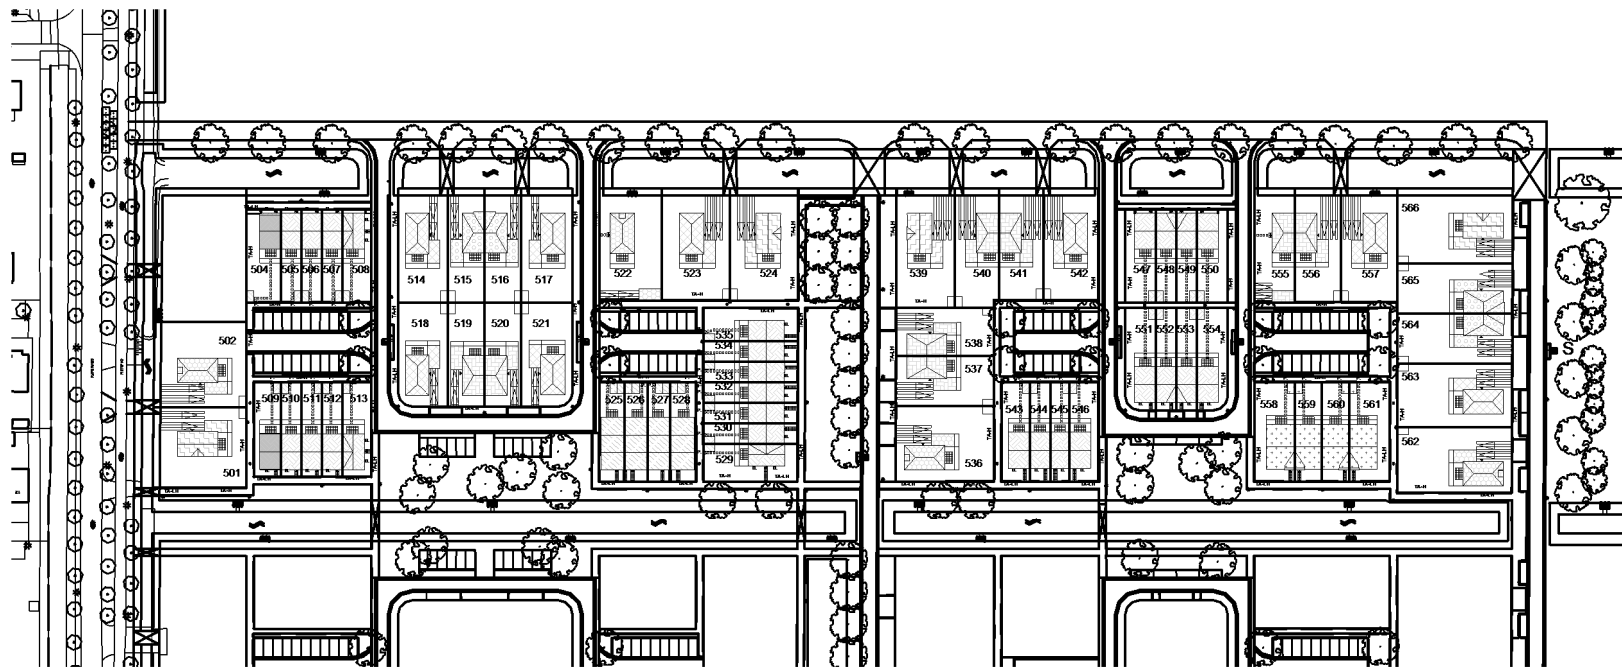

situatie
schaal 1:2000

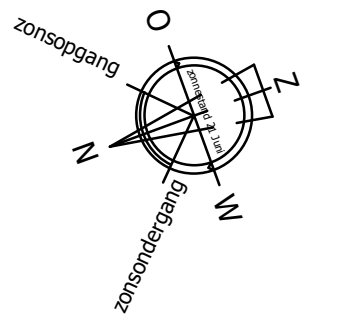

Uitvoering:



Morseweg 1
T +31299 - 367322

1131 PE Volendam
E info@kbkbouwgroep.nl

Technische uitwerking:

TBE-ZA

architecten & ingenieurs

KAO - bnr 504/509

Julianaweg 141, 1131 DH Volendam
+31299-363468, info@tbe-za.nl

Getekend	Gewijzigd	Datum	Project	69 WONINGEN TE MIDDENBEEEMSTER plan "DE KEYSER" fase 5
R.S.			Onderdeel	KAO TEKENING
Datum				Type A
06-09-2019				bouwnr. 504 get.
Schaal				bouwnr. 509 gesp.
1:50/1:100			Opdrachtgever	KBK Bouw B.V.
Formaat				Morseweg 1, 1131 PE VOLENDAM
841x594				

A.5

PV-panelen bouwnr. 504

A.6

5920

2960

0

voorgevel
bouwnr. 504 get.
bouwnr. 509 gesp.

A.B

A.A

5920

2960

0

rechter zijgevel
bouwnr. 504 get.
bouwnr. 509 gesp.

A.6

PV-panelen bouwnr. 509

A.5

5920

2960

0

achtergevel
bouwnr. 504 get.
bouwnr. 509 gesp.

A.B


A.A

5920


2960

0


doorsnede A-A

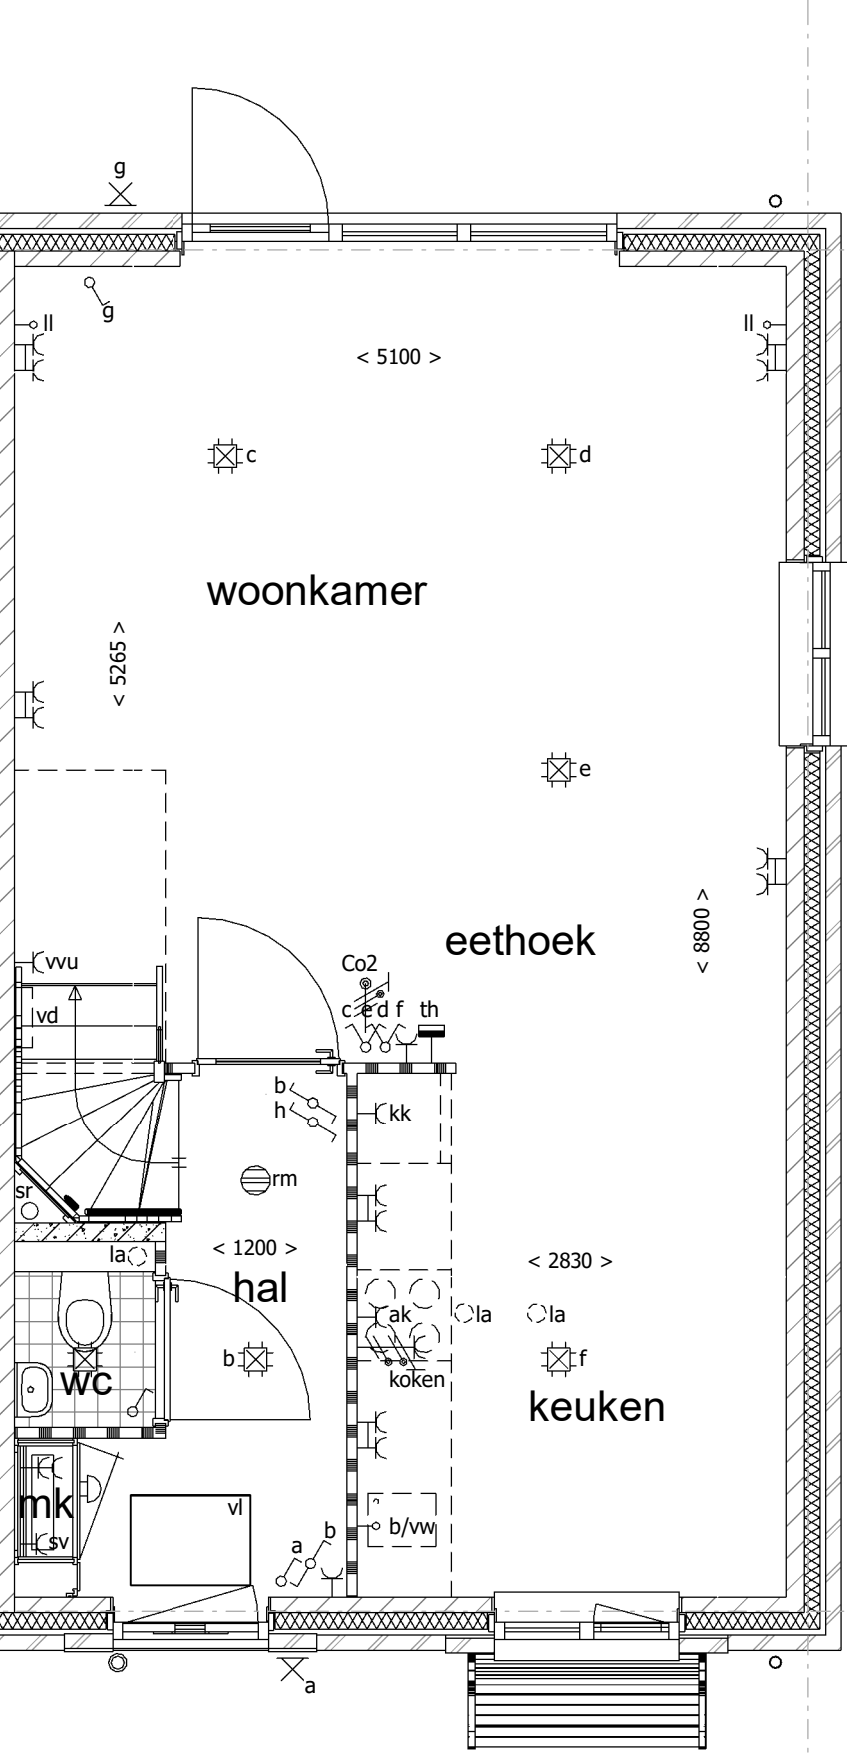

begane grond

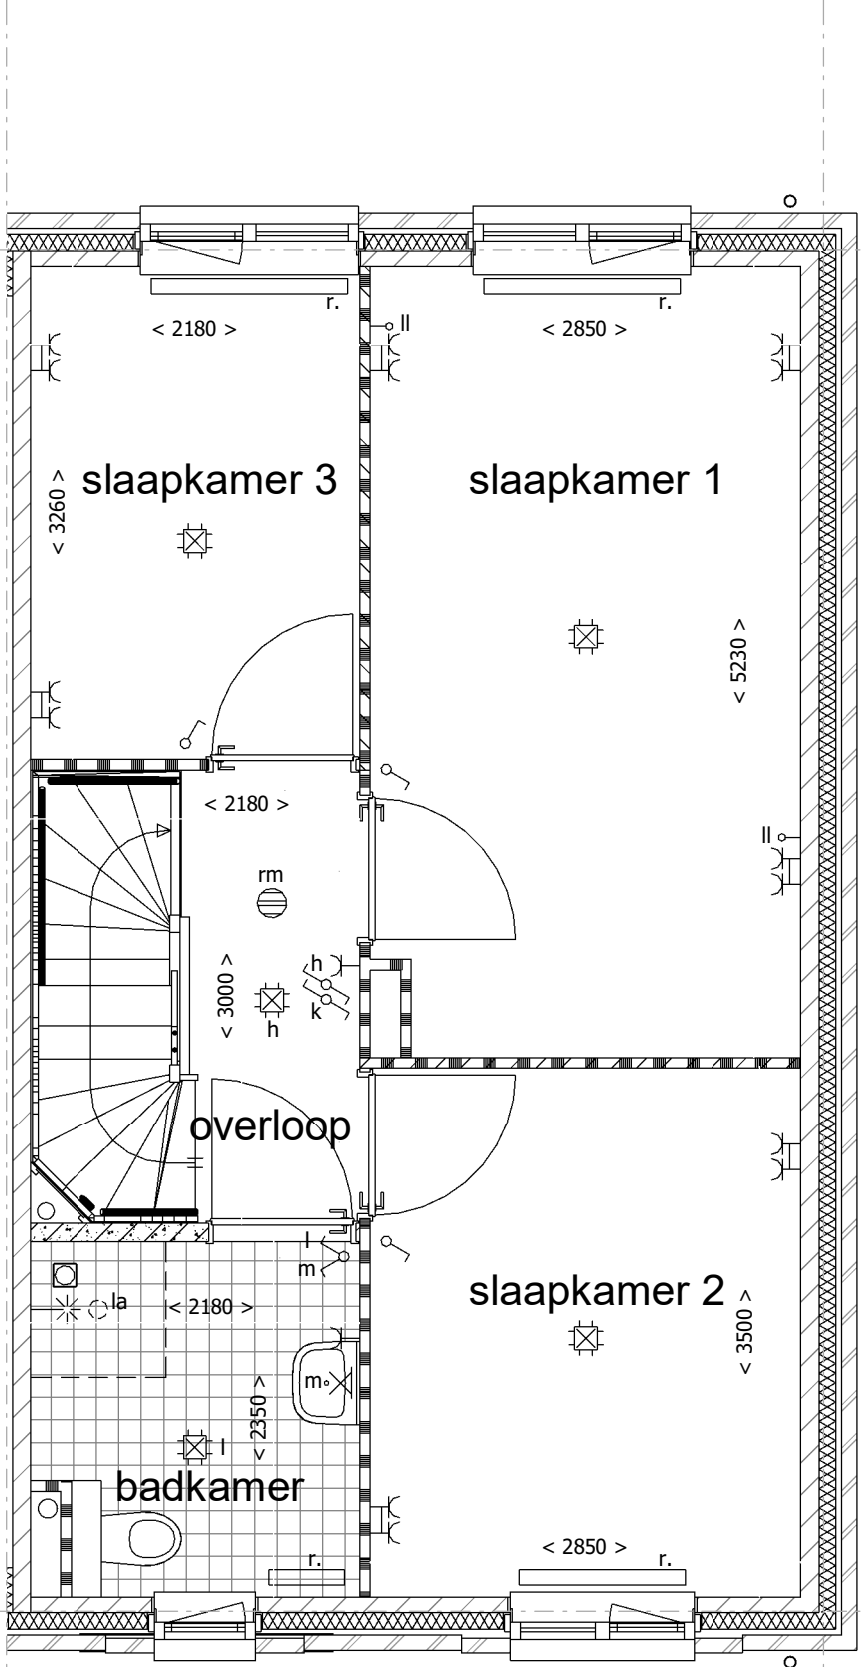

1e verdieping

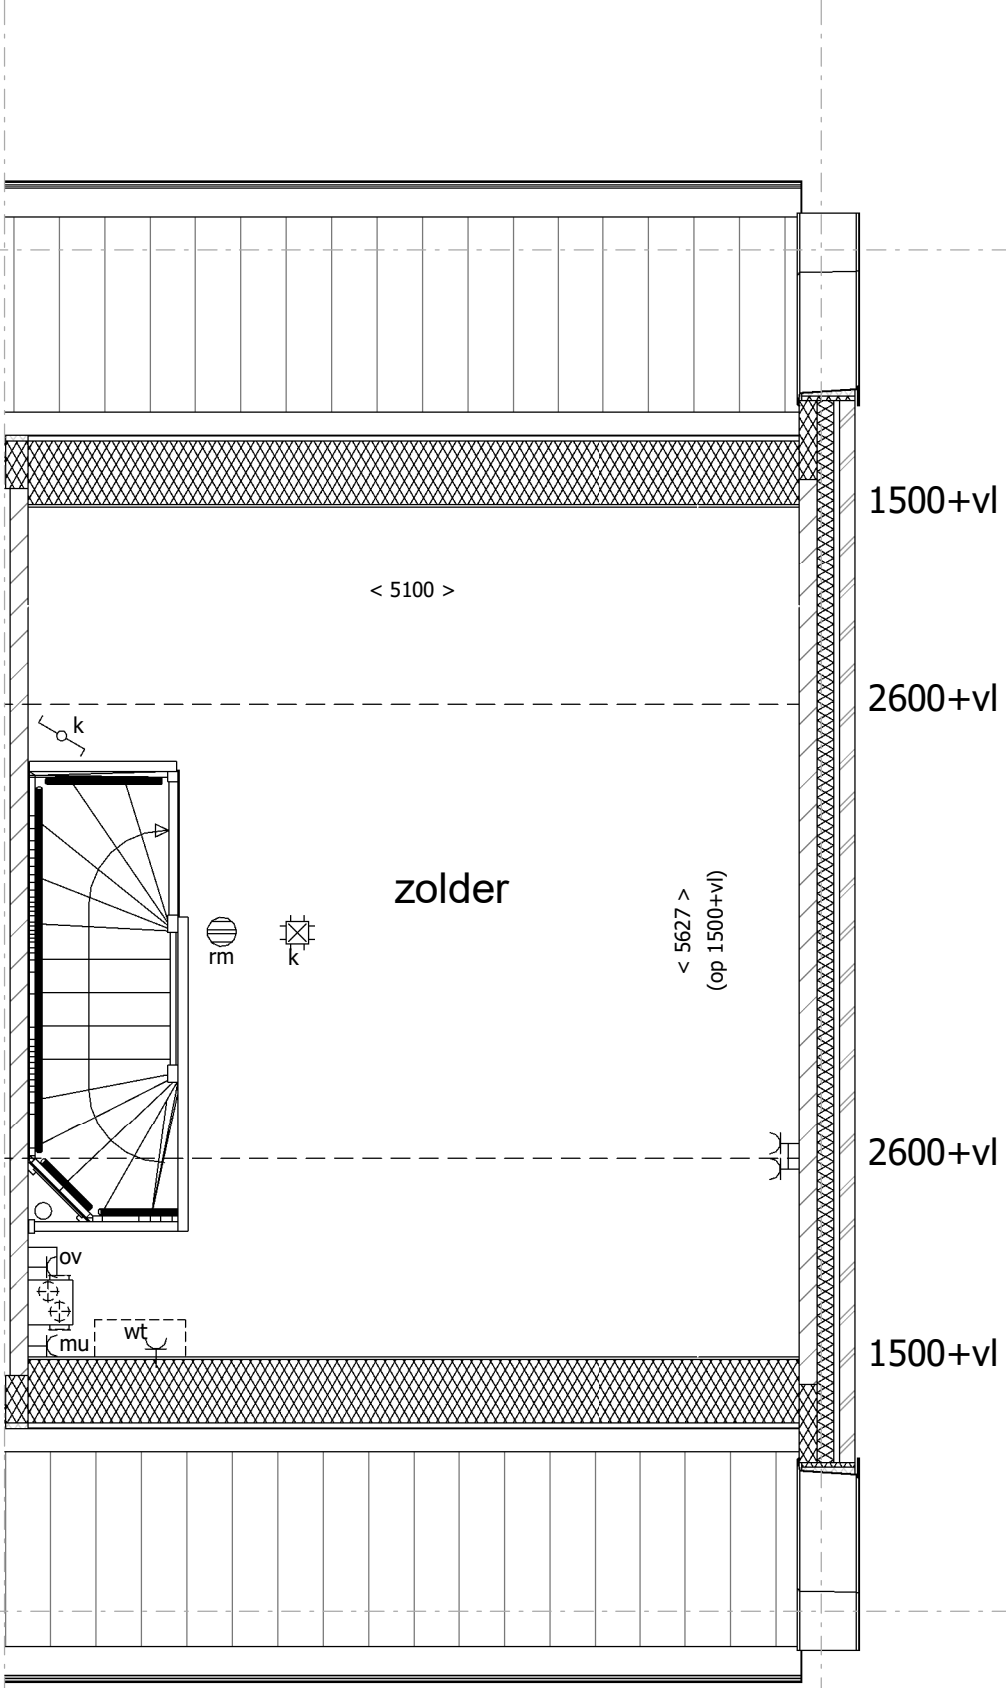

2e verdieping