




achtergevel  
standaard



achtergevel  
-optie uitbouw  
-optie dakkapel  
-optie achterdeur



achtergevel  
-optie uitbouw  
-optie schuifpui

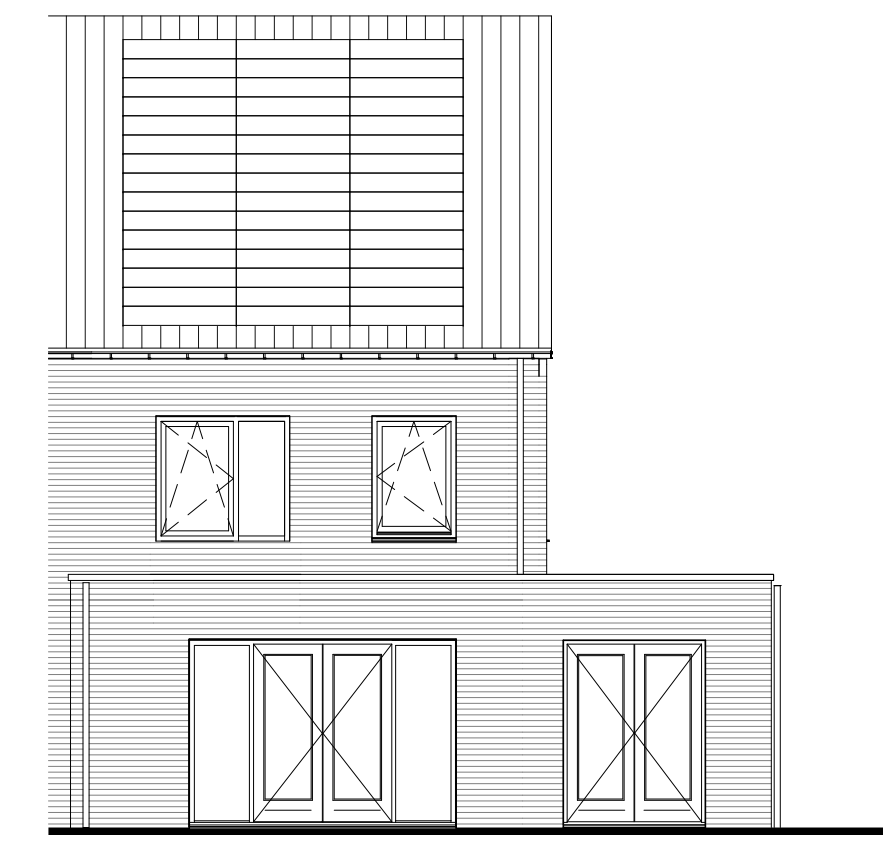

achtergevel  
-optie uitbouw  
-optie openslaande deuren


## Renvooi

	metselwerk		opstelplaats kooktoestel (indicatief*)
	prefab beton		opstelplaats koelkast (indicatief*)
	beton		spoeibak (indicatief*)
	scheidingwand standaard		opstelplaats wasmachine / droger (indicatief*)
	isolatie		omvormer zonnepanelen*
	wandcloset met inbouwreservoir		MK meterkast
	fontein		tegelsymbol (verdeling en maat indicatief)
	wastafel		vloerluis
	douchehoek + douchekep		
	ligbad (optioneel)		


\* afmetingen en opstellingen zijn indicatief, definitieve plaats en afmetingen n.t.b.

## Renvooi technische installaties


	loze leiding		wandcontactdoos centrale verwarming
	bedrade leiding		wandcontactdoos ventilatie unit
	loze leiding boiler		lichtpunt
	mv ventilatie bediening		wandlichtpunt
	CAI aansluiting		deurbel
	ers ruimte temperatuur sensor		deurbelknop
	wandcontactdoos t.b.v. elektrisch koken		rookmelder
	schakelaar		zonwering
	serieschakelaar		zonwerend glas
	wisselschakelaar		ventilatie rooster
	combinatie schakelaar		PV paneel
	wandcontactdoos		radiator
	dubbele wandcontactdoos		afzuigpunt mechanische ventilatie
	KK wandcontactdoos koelkast		CO2 sturing mechanische ventilatie
	AK wandcontactdoos keuken afzuigkap		vloerverdelersymbol
	signaalgong		elektrische radiator (indien nodig, volgt uitberekening)
	WM wandcontactdoos wasmachine		

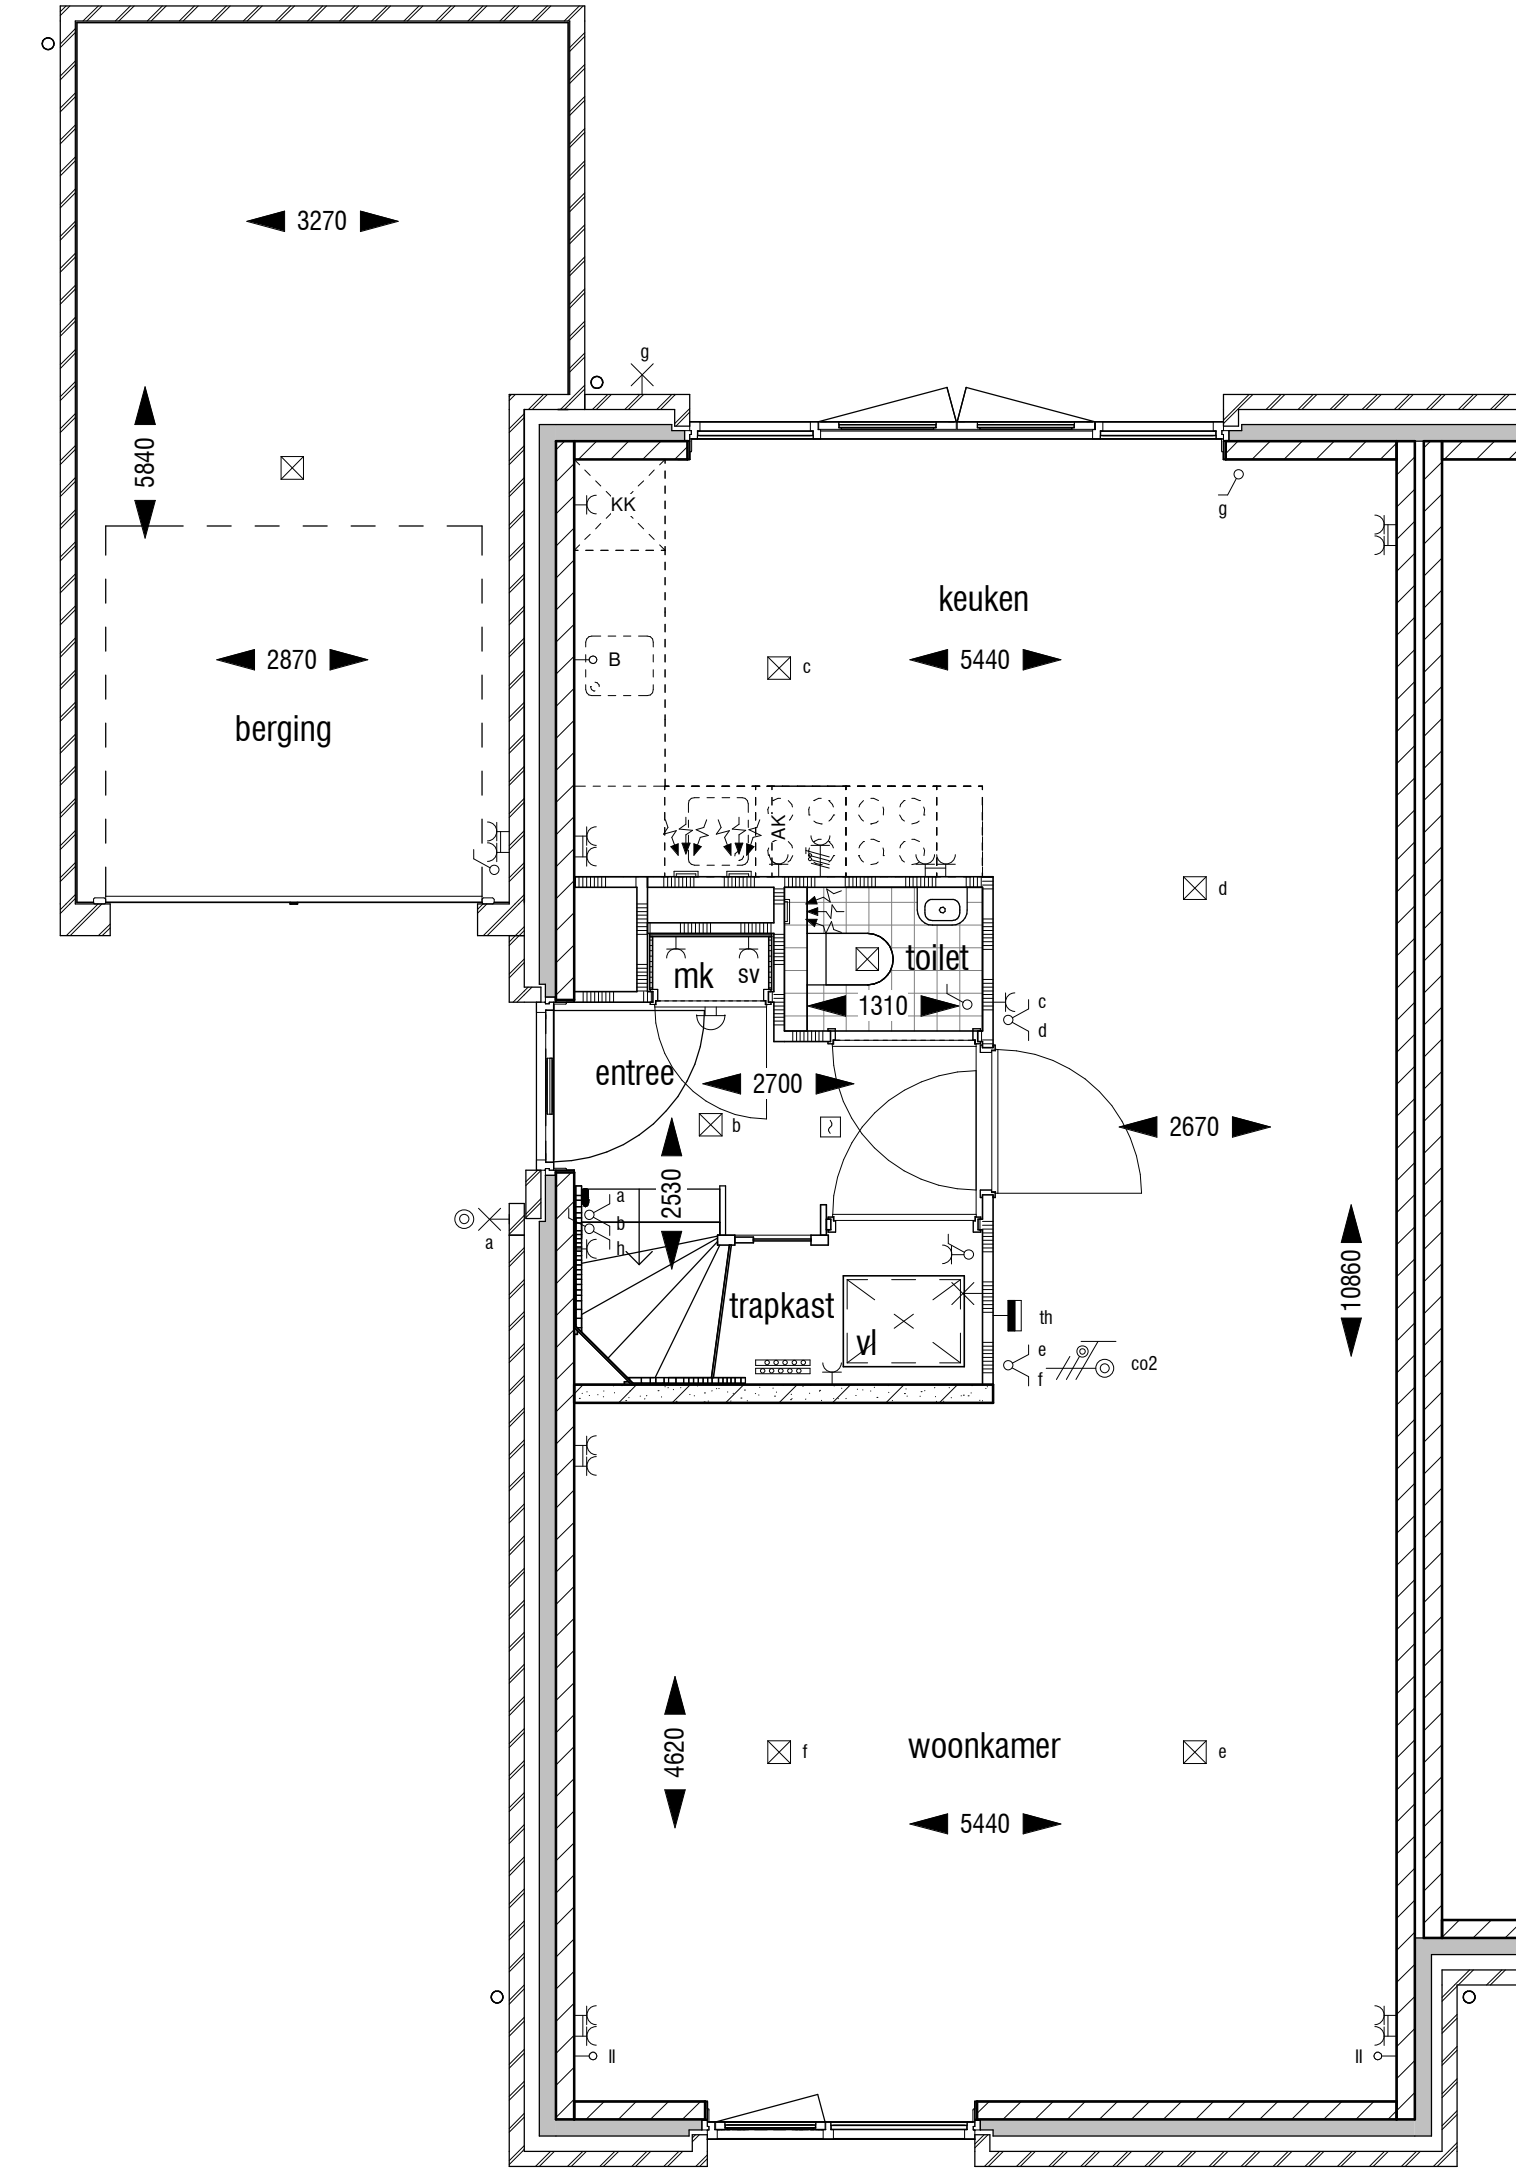

begane grond  
Standaard indeling

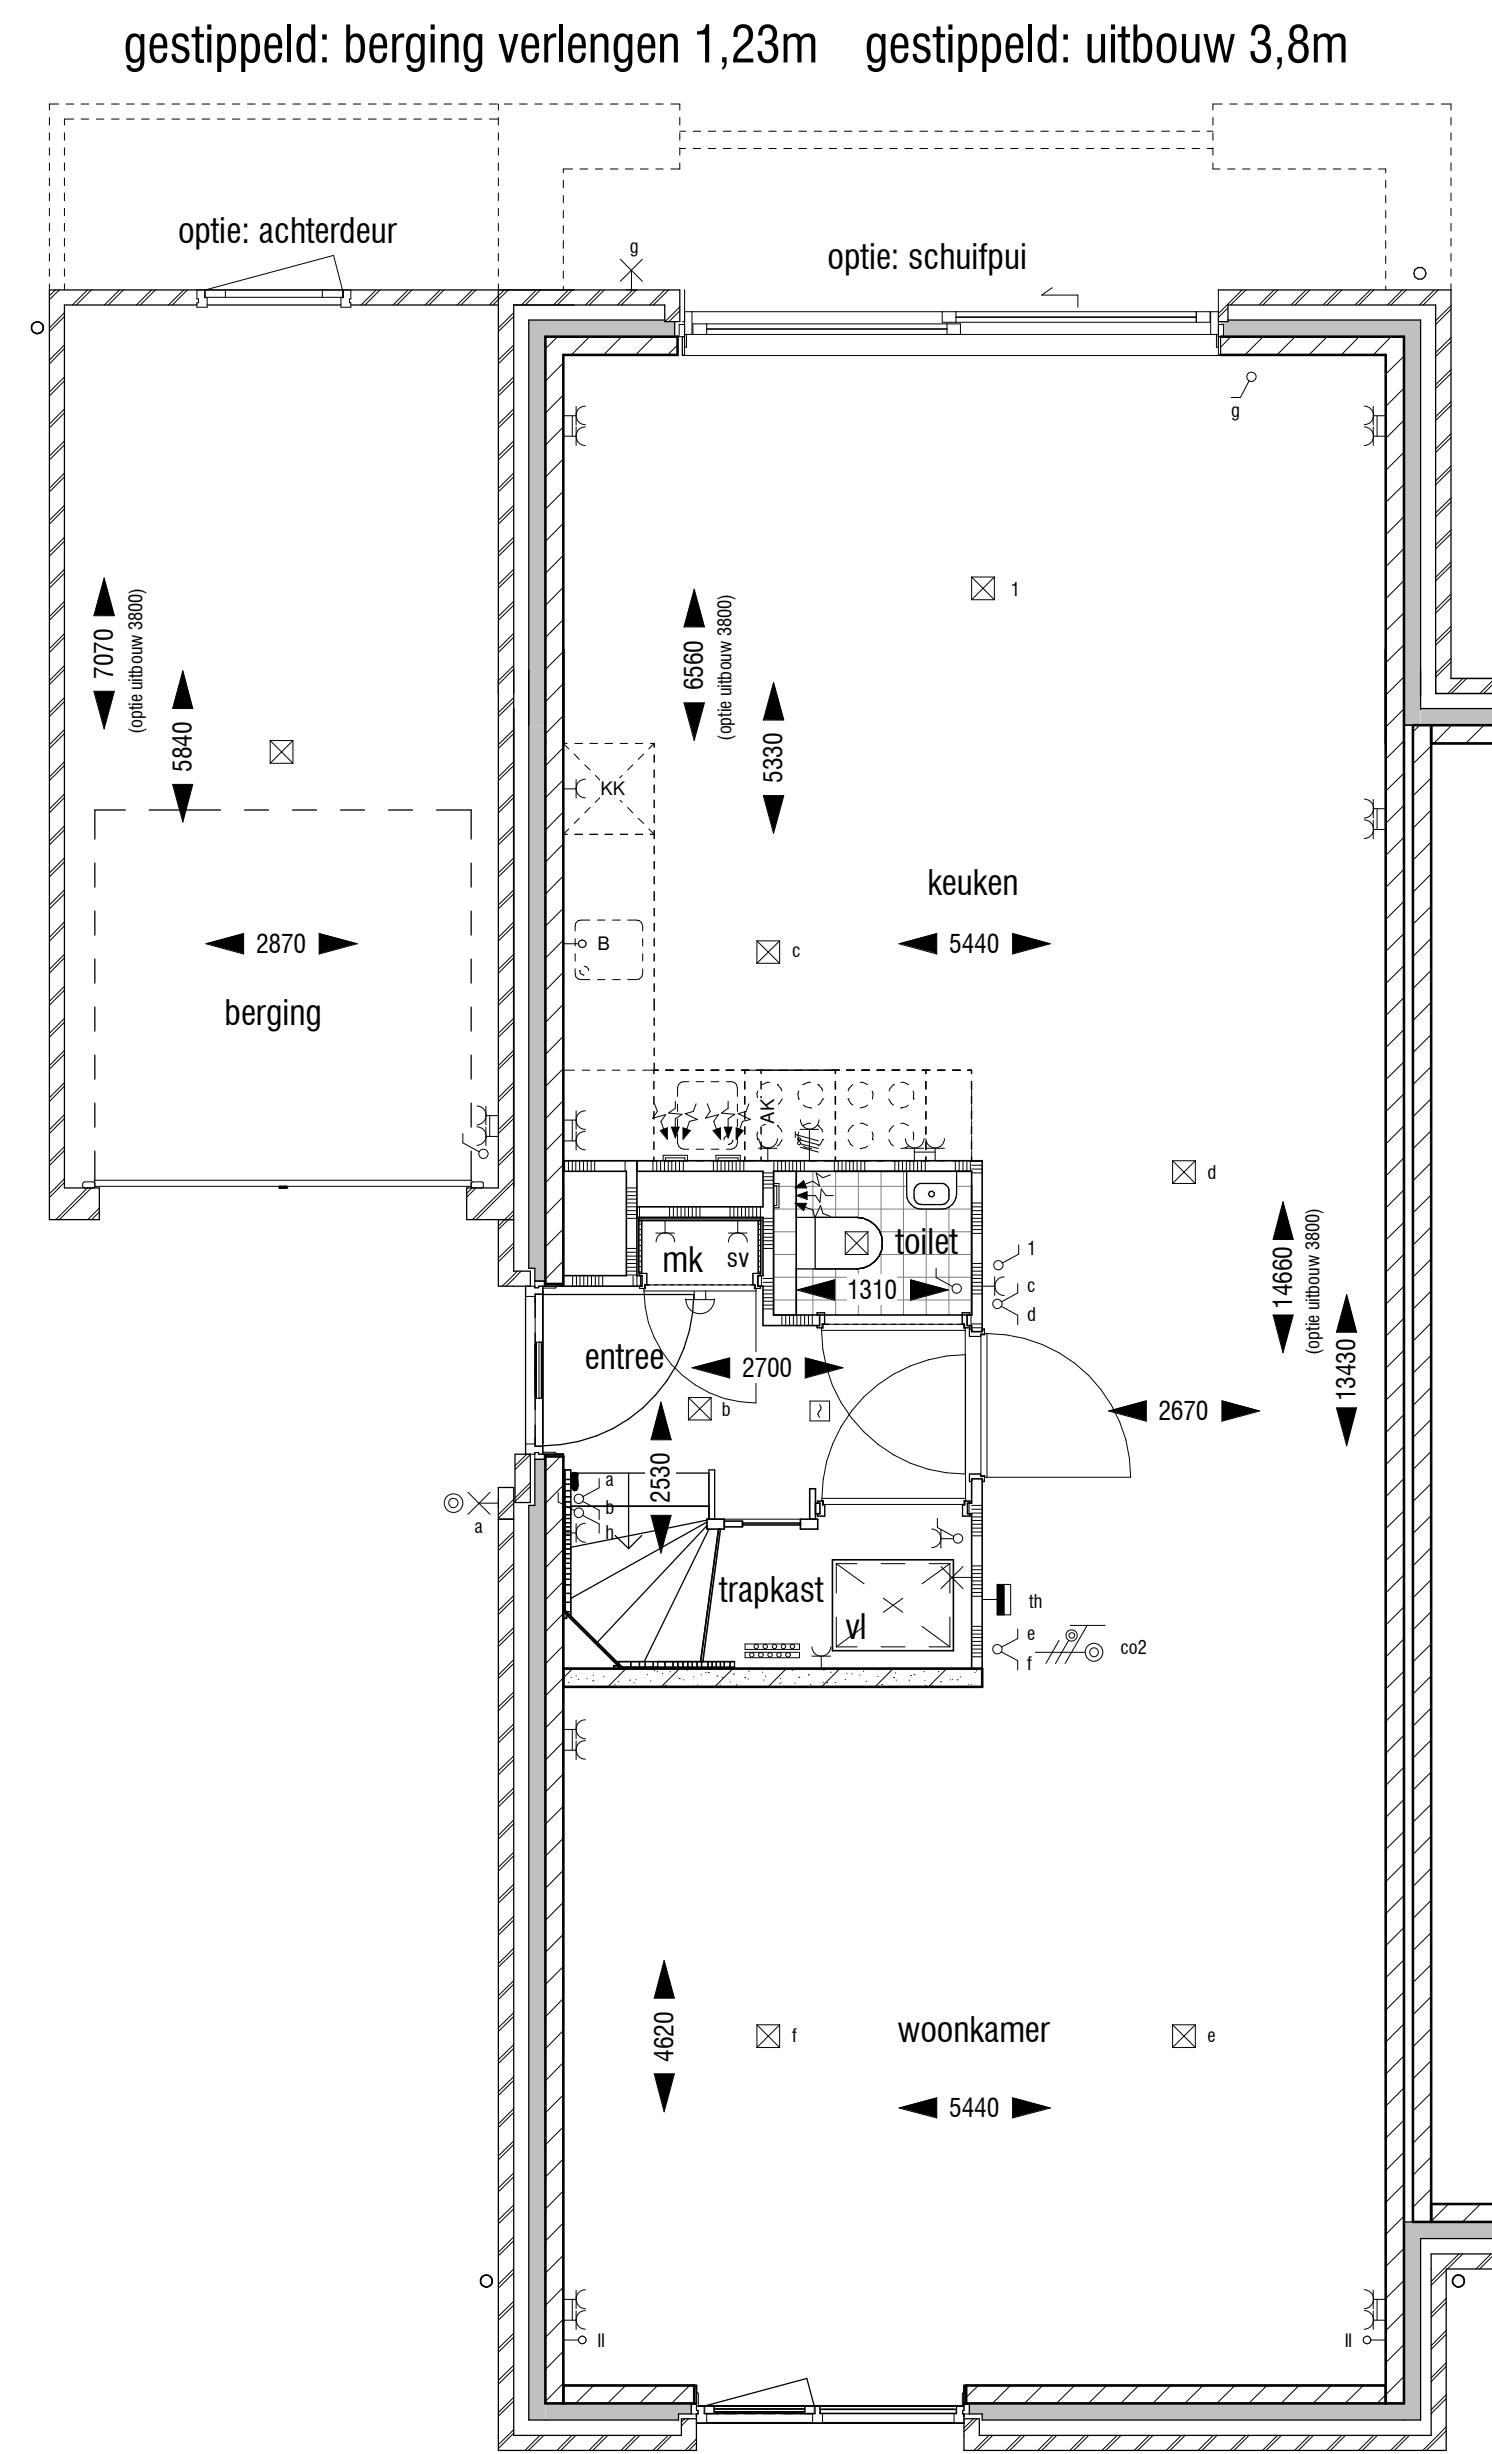

begane grond  
Optie met uitbouw 2570mm en 3500mm

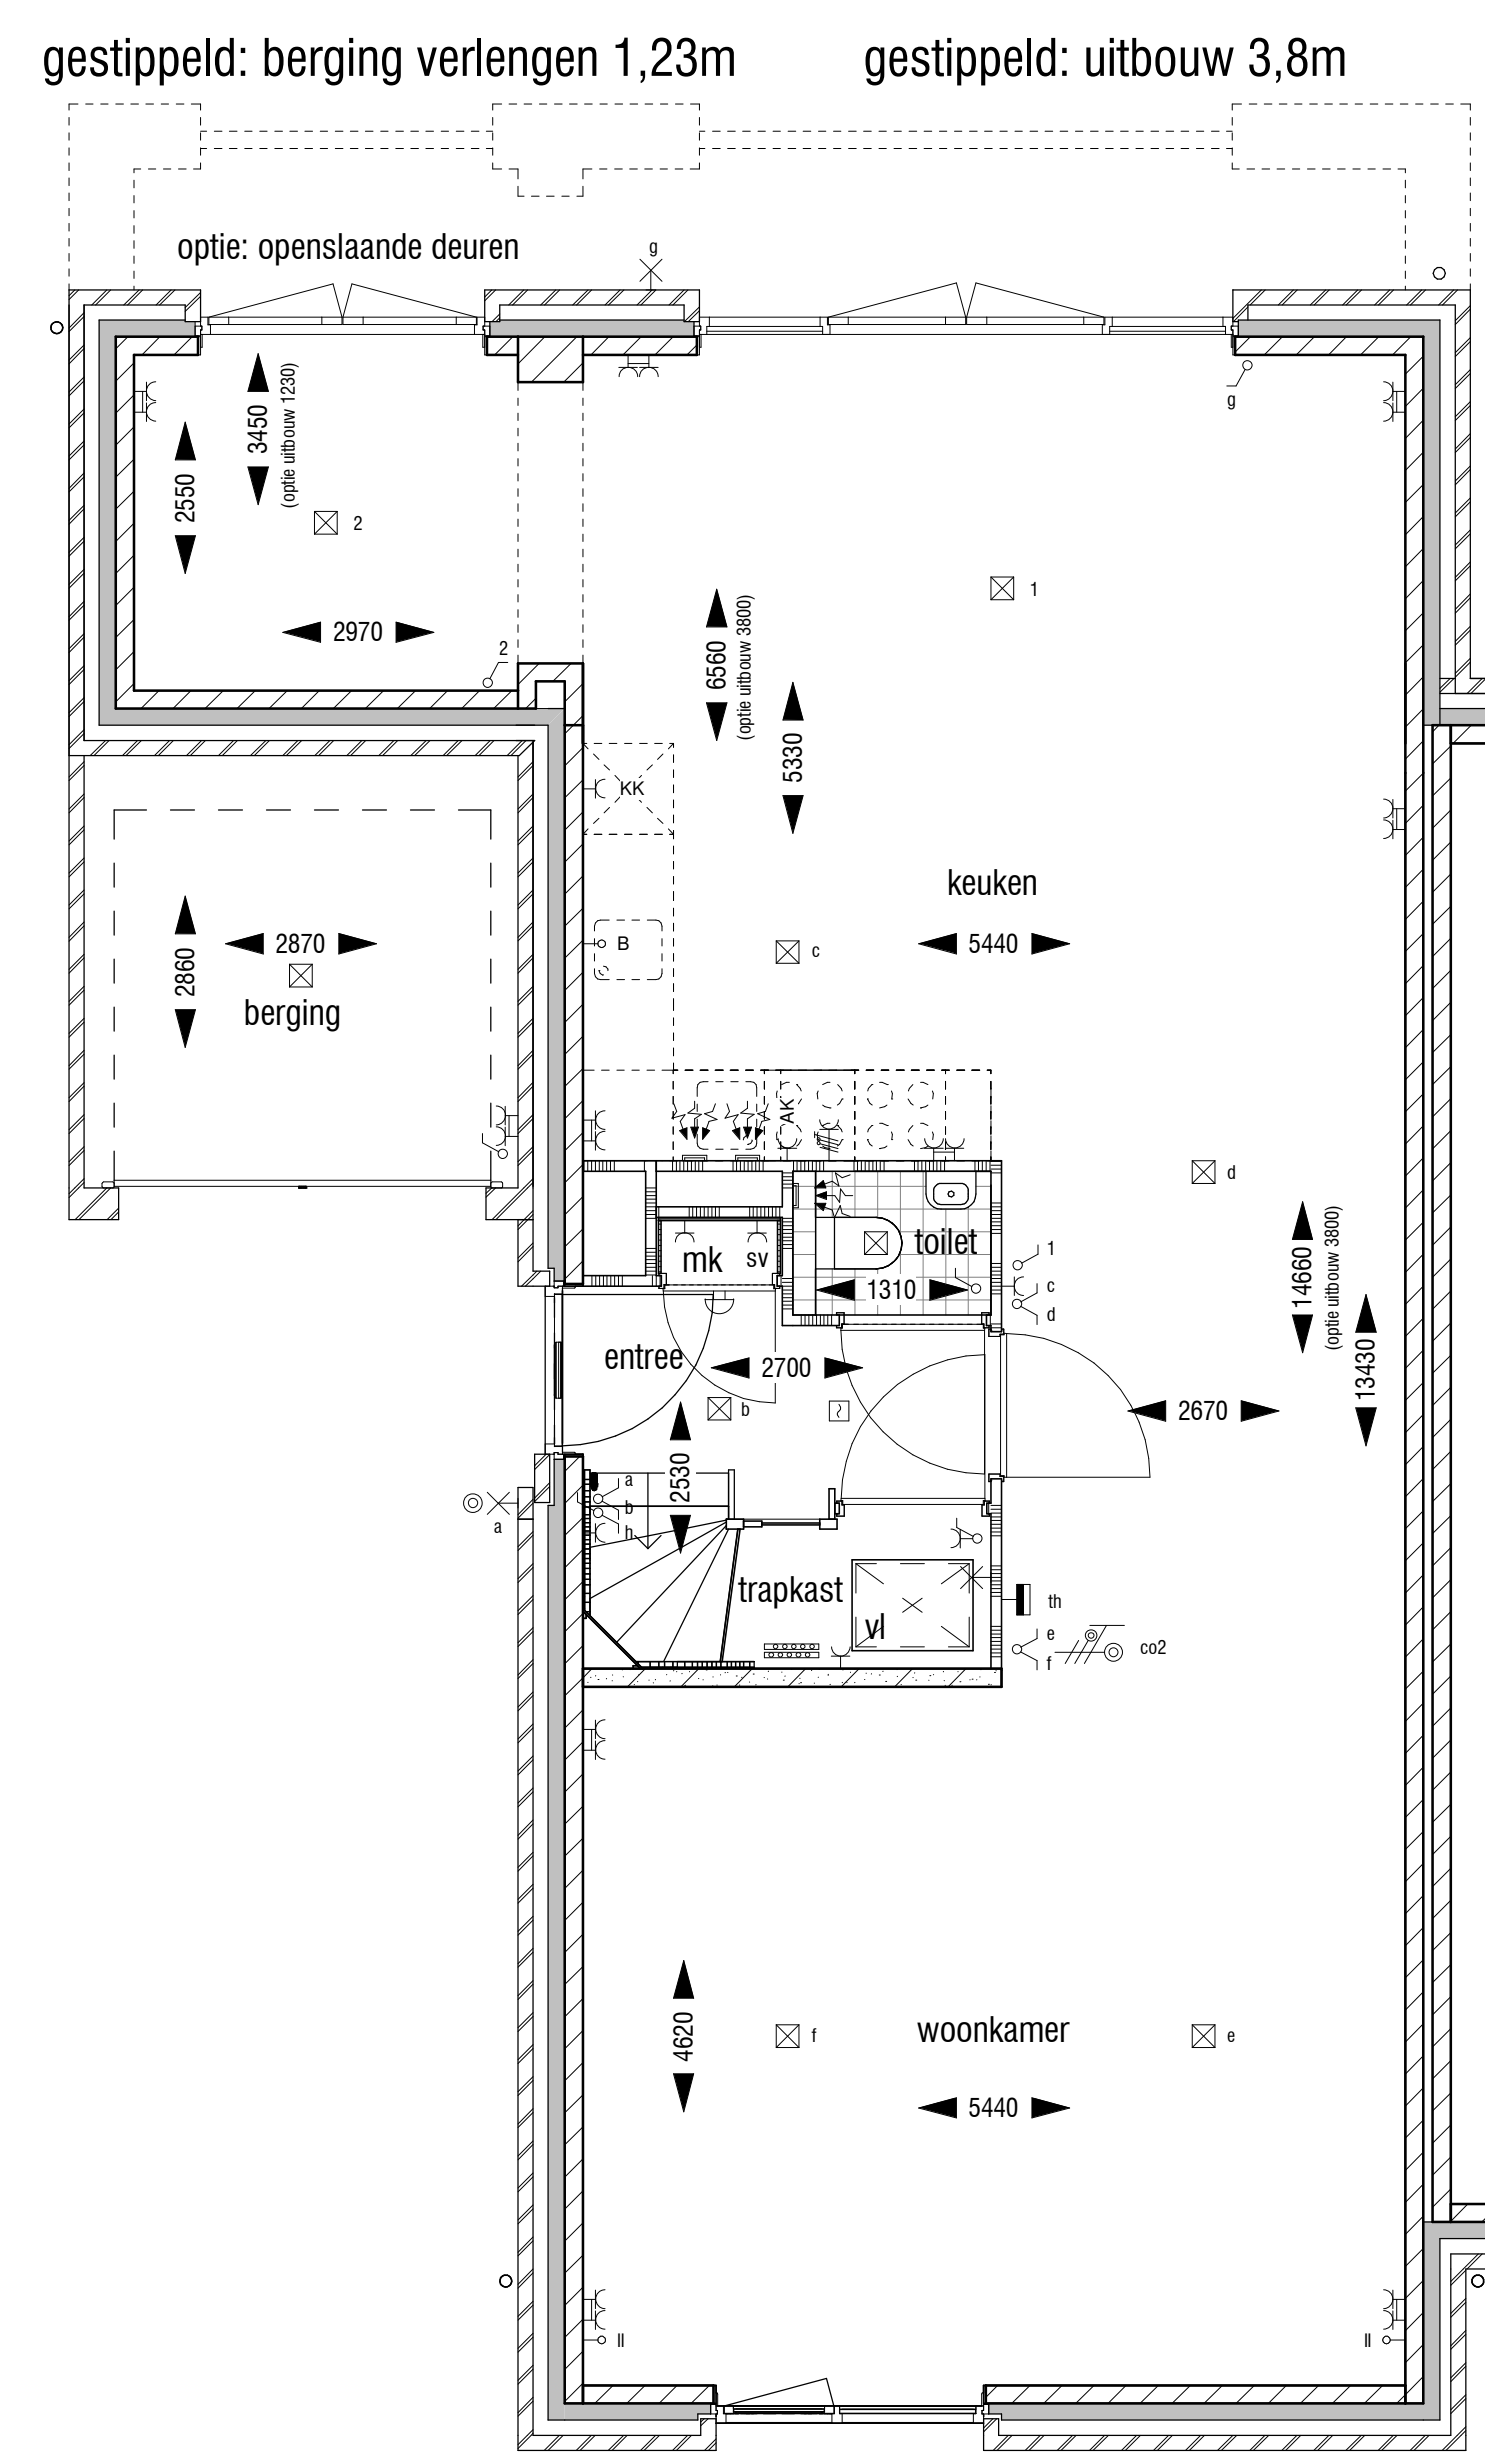

begane grond  
optie uitbouw 2570mm en 3800mm +  
garage deels toegevoegd aan de woning

## Klous + Brandjes BouwAdvies

projectontwikkeling : BPD Ontwikkeling BV  
 hoofdaannemer : KBK bouw BV  
 architect/ontwerp : heren 5 architecten bv bna  
**OPTIES 2-KAPPERS TYPE B2**  
 29 woningen  
 De Keyser deelplan 9  
 2108M00-00\_001 2108 / Definitief ontwerp

## Renvooi


	metselwerk		opstelplaats kooktoestel (indicatief*)
	prefab beton		opstelplaats koelkast (indicatief*)
	kalkzandsteen		spiegelbak (indicatief*)
	beton		opstelplaats wasmachine / droger (indicatief*)
	scheidingwand standaard		omvormer zonnepanelen*
	isolatie		meterkast
	wandcloset met inbouwreservoir		tegelwerk (verdeling en maat indicatief)
	fontein		vloerluis
	wastafel		
	douchehoek + douchekep		
	ligbad (optioneel)		

\* afmetingen en opstellingen zijn indicatief, definitieve plaats en afmetingen n.l.b.

## Renvooi technische installaties


	loze leiding		wandcontactdoos centrale verwarming
	bedrade leiding		wandcontactdoos ventilatie unit
	loze leiding boiler		lichtpunt
	mv ventilatie bediening		wandlichtpunt
	CAI aansluiting		deurbel
	RtS ruimte temperatuur sensor		deurbelknop
	wandcontactdoos t.b.v. elektrisch koken		rookmelder
	schakelaar		zonwering
	serieschakelaar		zonwerend glas
	wisselschakelaar		ventilatie rooster
	combinatie schakelaar		PV paneel
	wandcontactdoos		radiator
	dubbele wandcontactdoos		afzuigpunt mechanische ventilatie
	wandcontactdoos koelkast		CO2 sturing mechanische ventilatie
	wandcontactdoos keuken afzuigkap		vloerverdelers
	signaalgong		elektrische radiator (indien nodig, volgt uitberekening)
	wandcontactdoos wasmachine		

gestippeld: berging verlengen 1,23m      gestippeld: uitbouw 3,8m

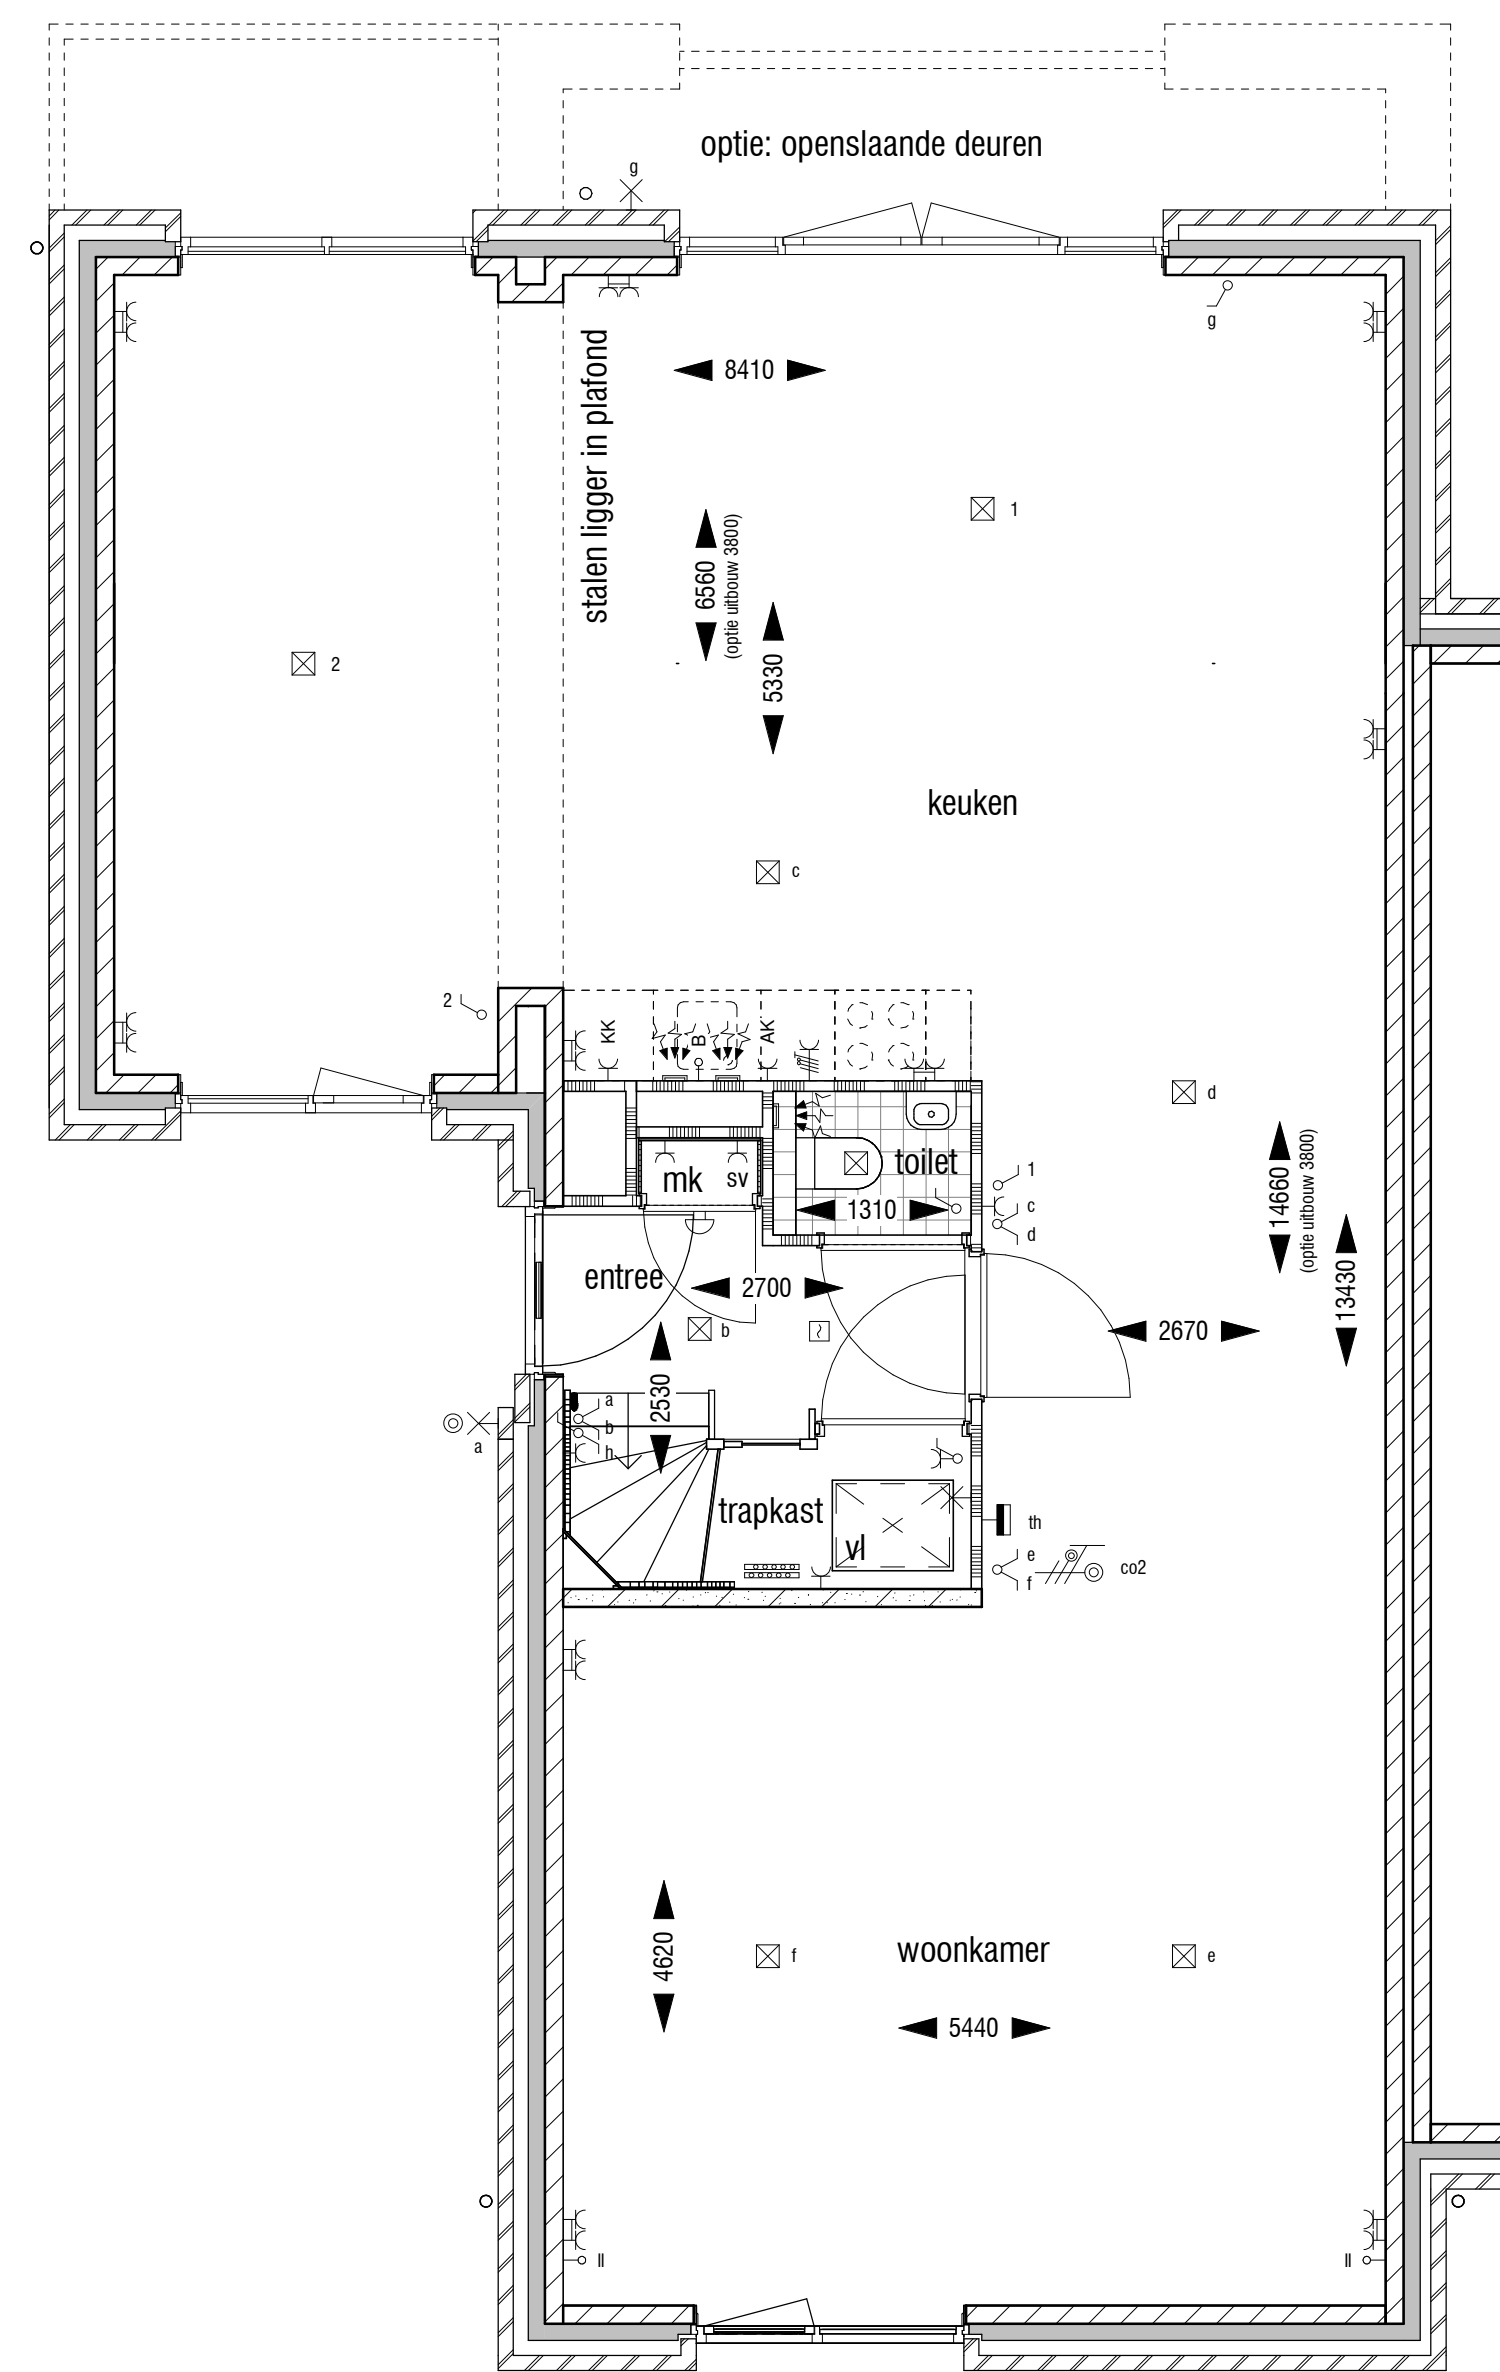


begane grond

- optie uitbouw 2570mm en 3800mm
- garage volledig toegevoegd aan de woning

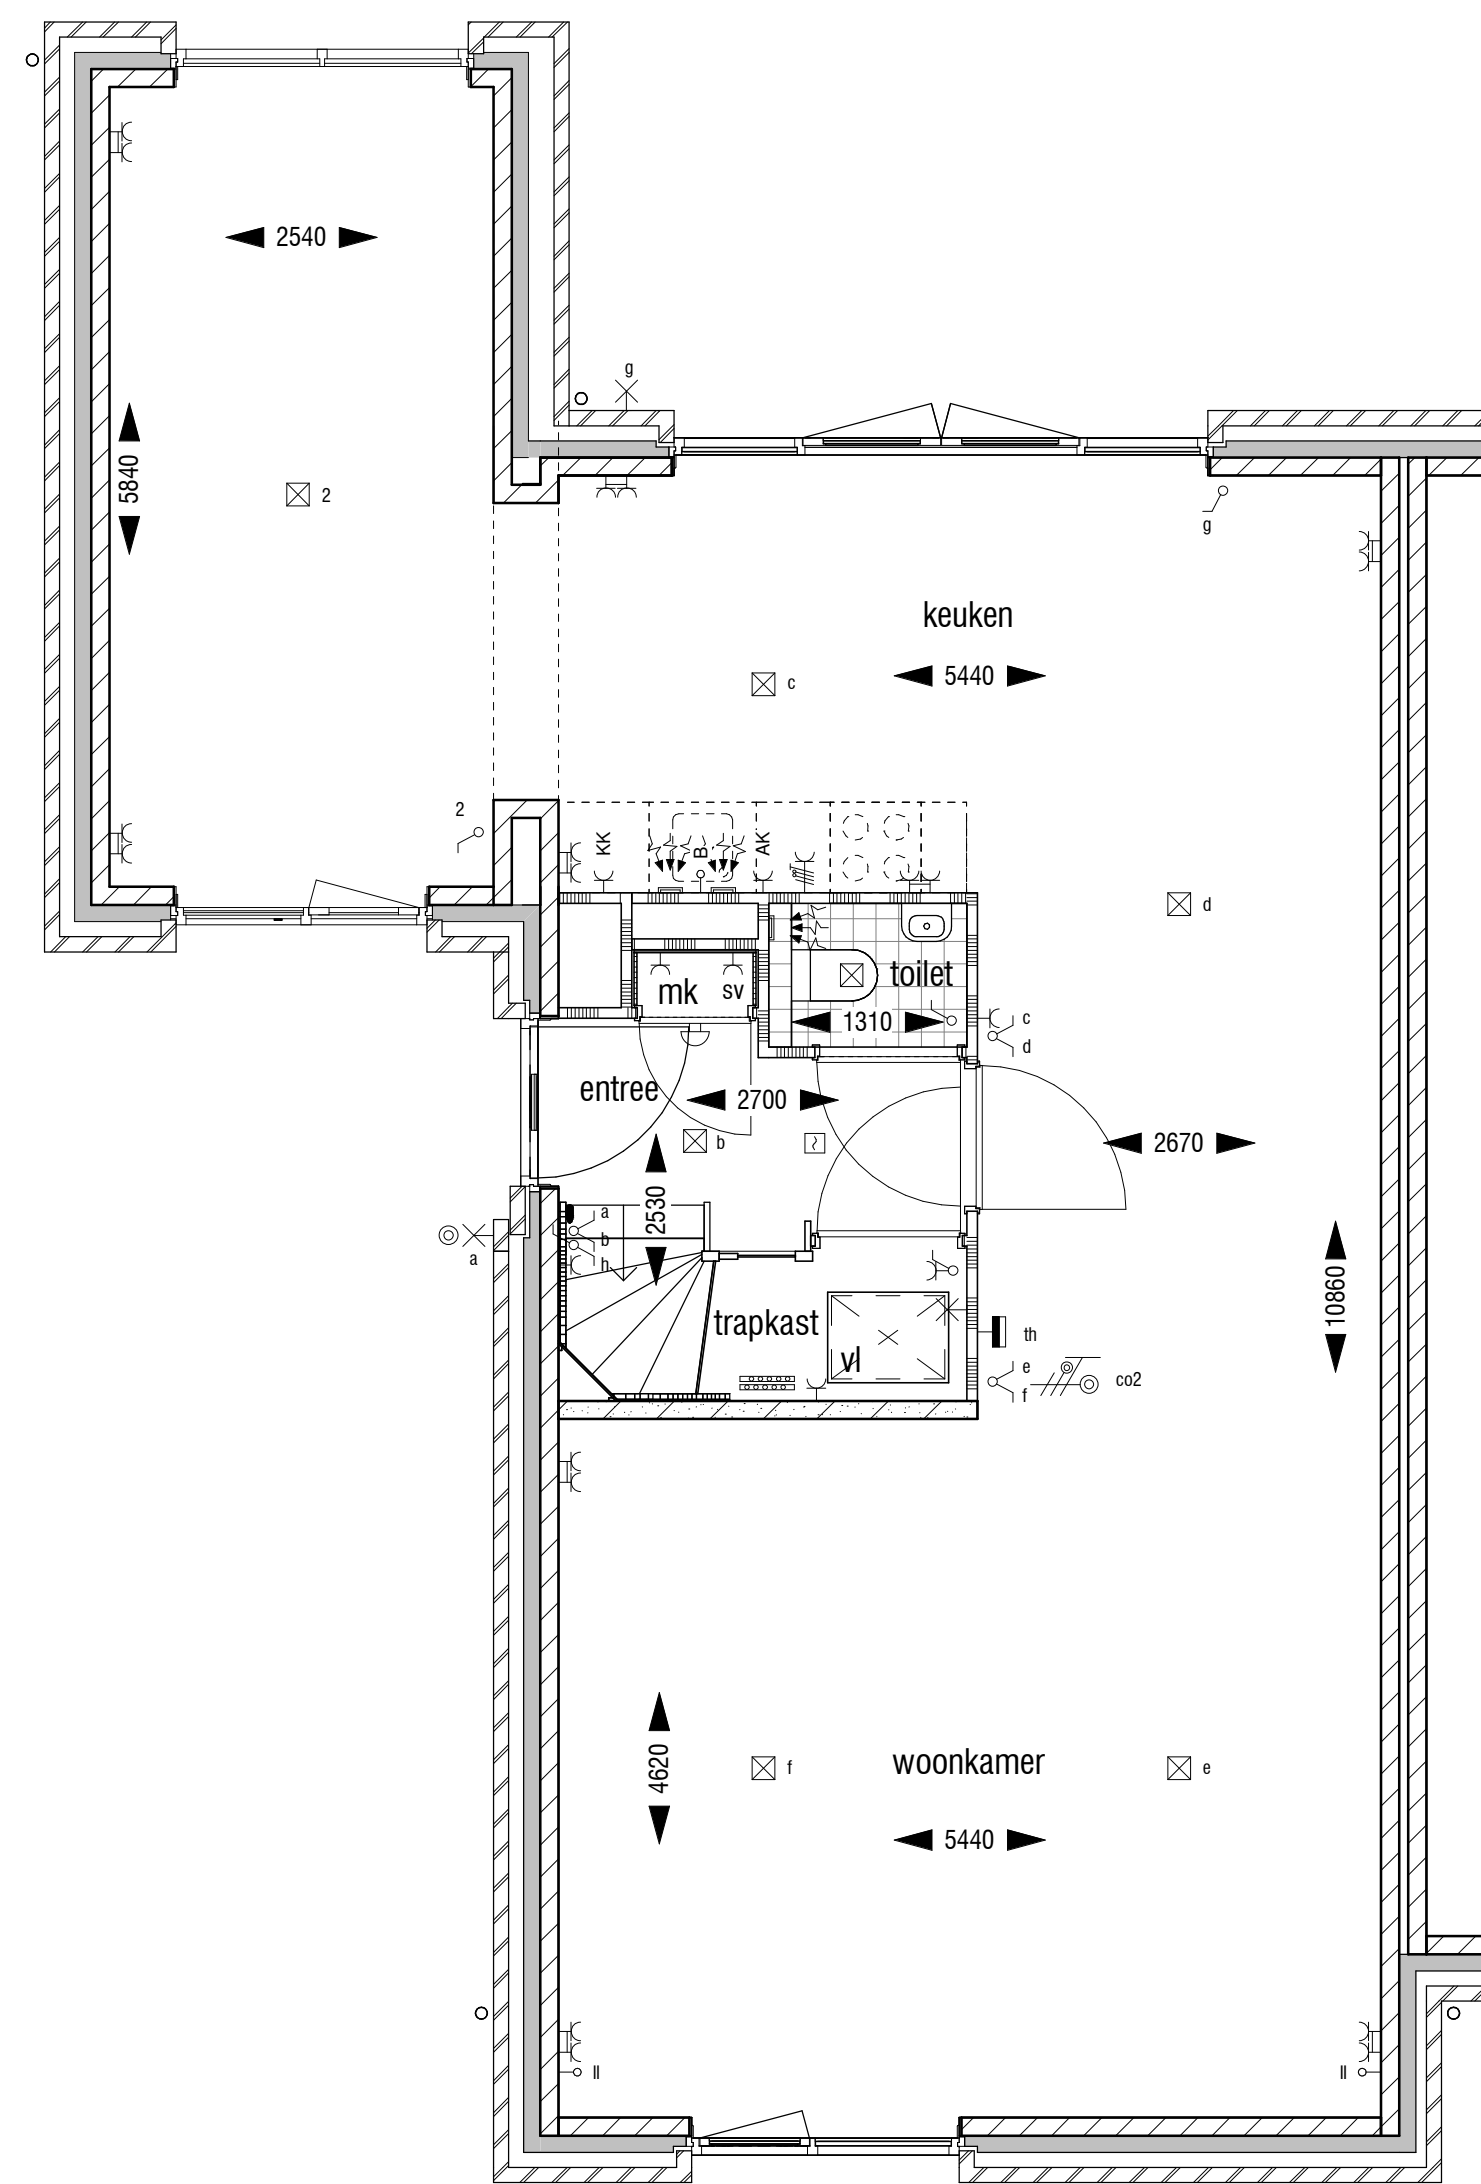


begane grond

optie garage volledig toegevoegd aan woning

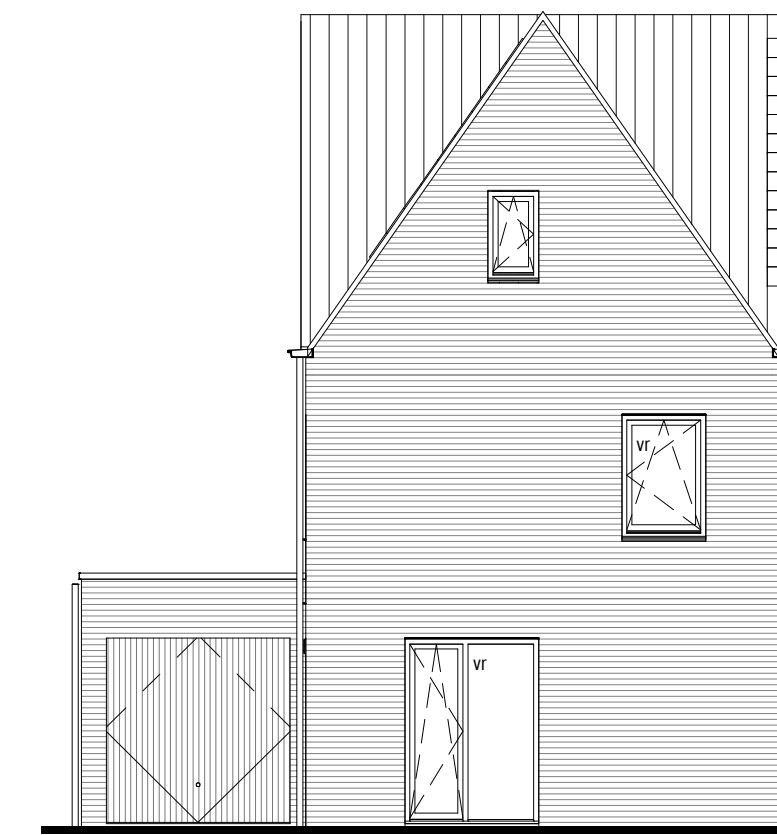

voorgevel  
standaard

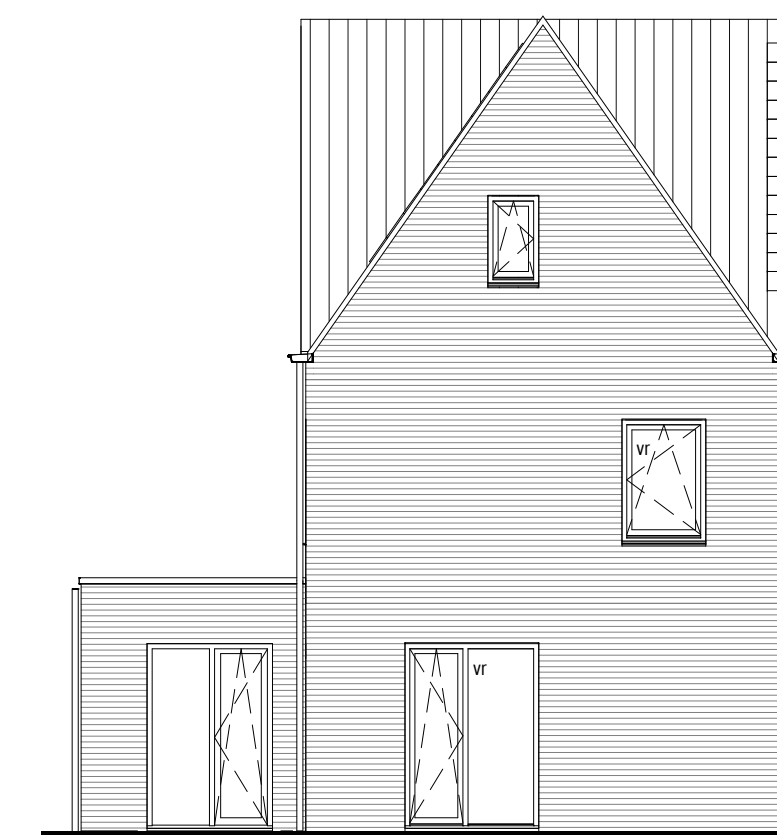

voorgevel  
optie uitbouw

**Klous + Brandjes** **BouwAdvies**

Zijweg 199  
2015 GX - Haarlem  
023-5320840  
www.klousbrandjes.nl

projectontwikkeling : BPD Ontwikkeling BV  
hoofdaannemer : KBK bouw BV  
architect/ontwerp : heren 5 architecten bv bna  
**OPTIES 2-KAPPERS TYPE B2**

29 woningen  
De Keyser deelplan 9

A1  
14-09-2021  
2108M00-00\_001

2108 / Definitief ontwerp

**OPT-014**




# Renvooi

	metselwerk		opstelplaats kooktoestel (indicatief*)
	prefab beton		opstelplaats koelkast (indicatief*)
	kalkzandsteen		spiegelbak (indicatief*)
	beton		opstelplaats wasmachine / droger (indicatief*)
	scheidingwand standaard		omvormer zonnepanelen*
	isolatie		MK meterkast
	wandcloset met inbouwreservoir		tegelwerk (verdeling en maat indicatief)
	fontein		vloerluis
	wastafel		
	douchehoek + douchekep		
	ligbad (optioneel)		


\* afmetingen en opstellingen zijn indicatief, definitieve plaats en afmetingen n.l.b.

# Renvooi technische installaties


	loze leiding		wandcontactdoos centrale verwarming
	bedrade leiding		wandcontactdoos ventilatie unit
	loze leiding boiler		lichtpunt
	mv ventilatie bediening		wandlichtpunt
	CAI aansluiting		deurbel
	RtS ruimte temperatuur sensor		deurbelknop
	wandcontactdoos t.b.v. elektrisch koken		rookmelder
	schakelaar		zw zonwering
	serieschakelaar		zgw zonwerend glas
	wisselschakelaar		vr ventilatie rooster
	combinatie schakelaar		pv PV paneel
	wandcontactdoos		radiator
	dubbele wandcontactdoos		afzuigpunt mechanische ventilatie
	KK wandcontactdoos koelkast		CO2 sturing mechanische ventilatie
	AK wandcontactdoos keuken afzuigkap		vloerverdeler
	signaalgong		elektrische radiator (indien nodig, volgt uitberekening)
	WM wandcontactdoos wasmachine		

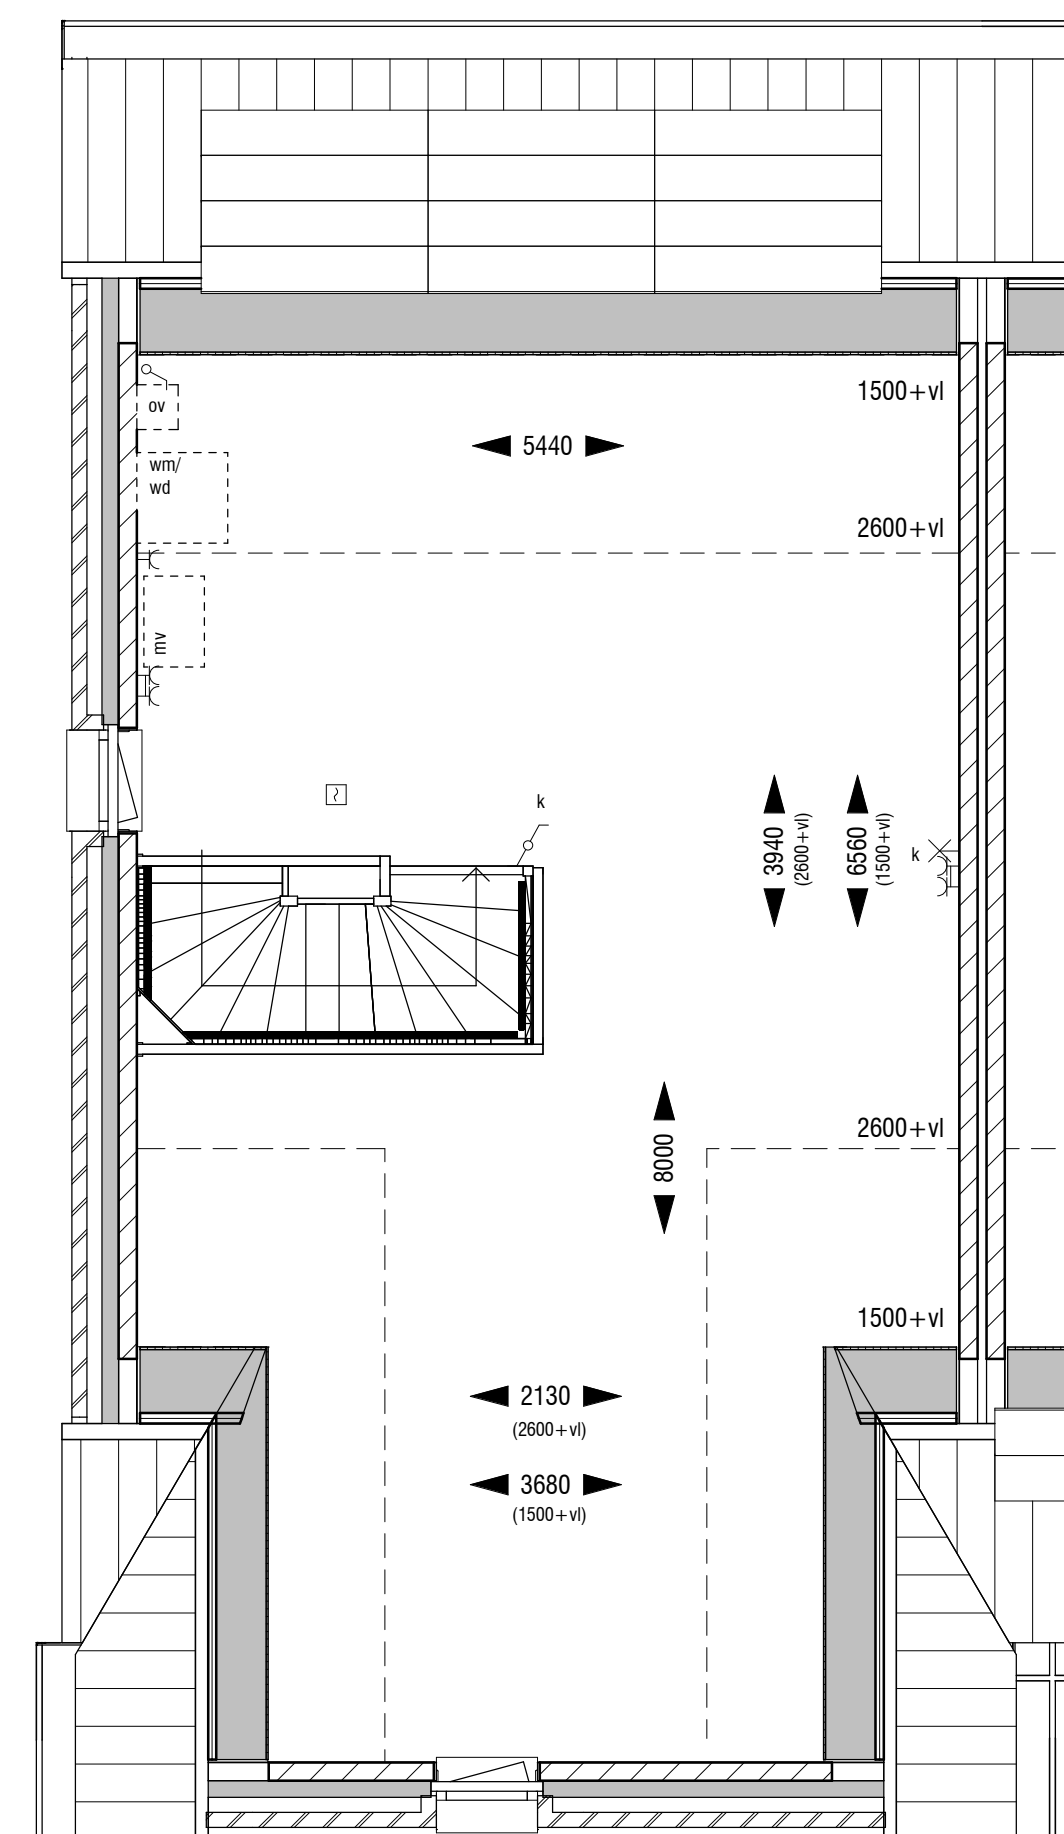

2de verdieping  
standaardindeling

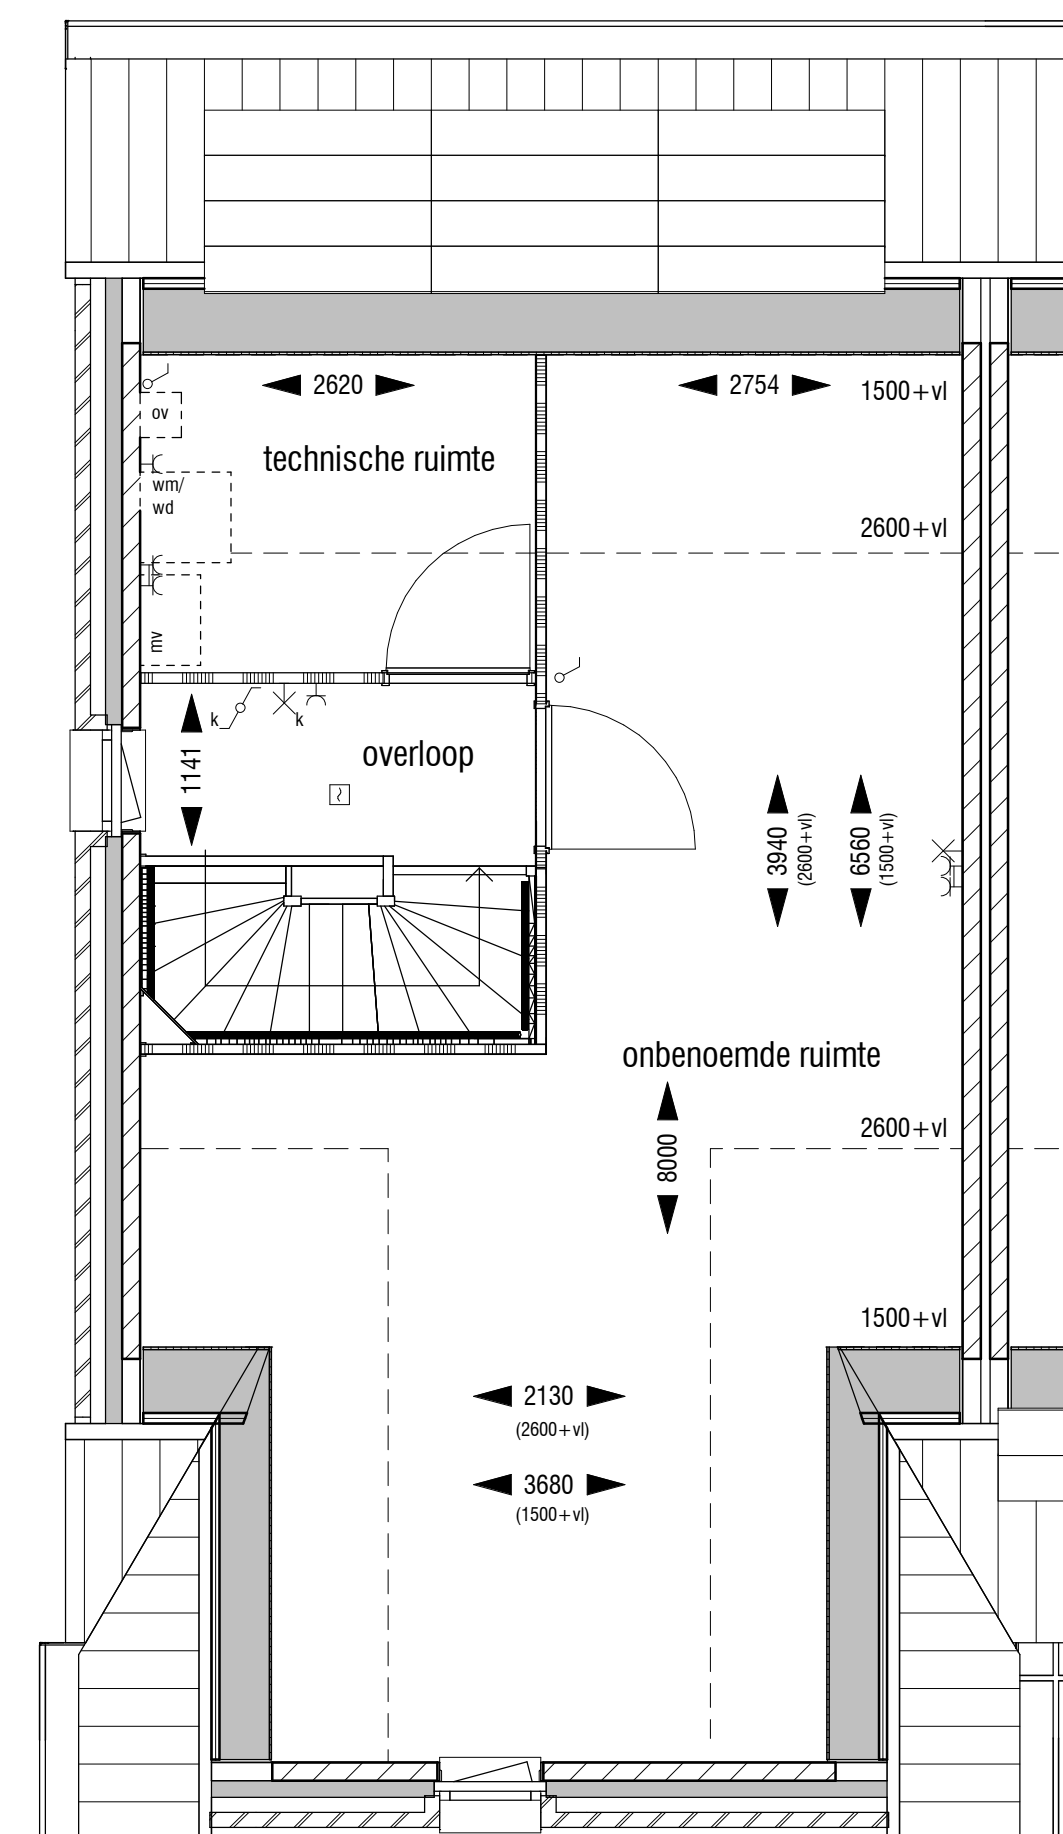

2de verdieping  
optie zolderindeling 1

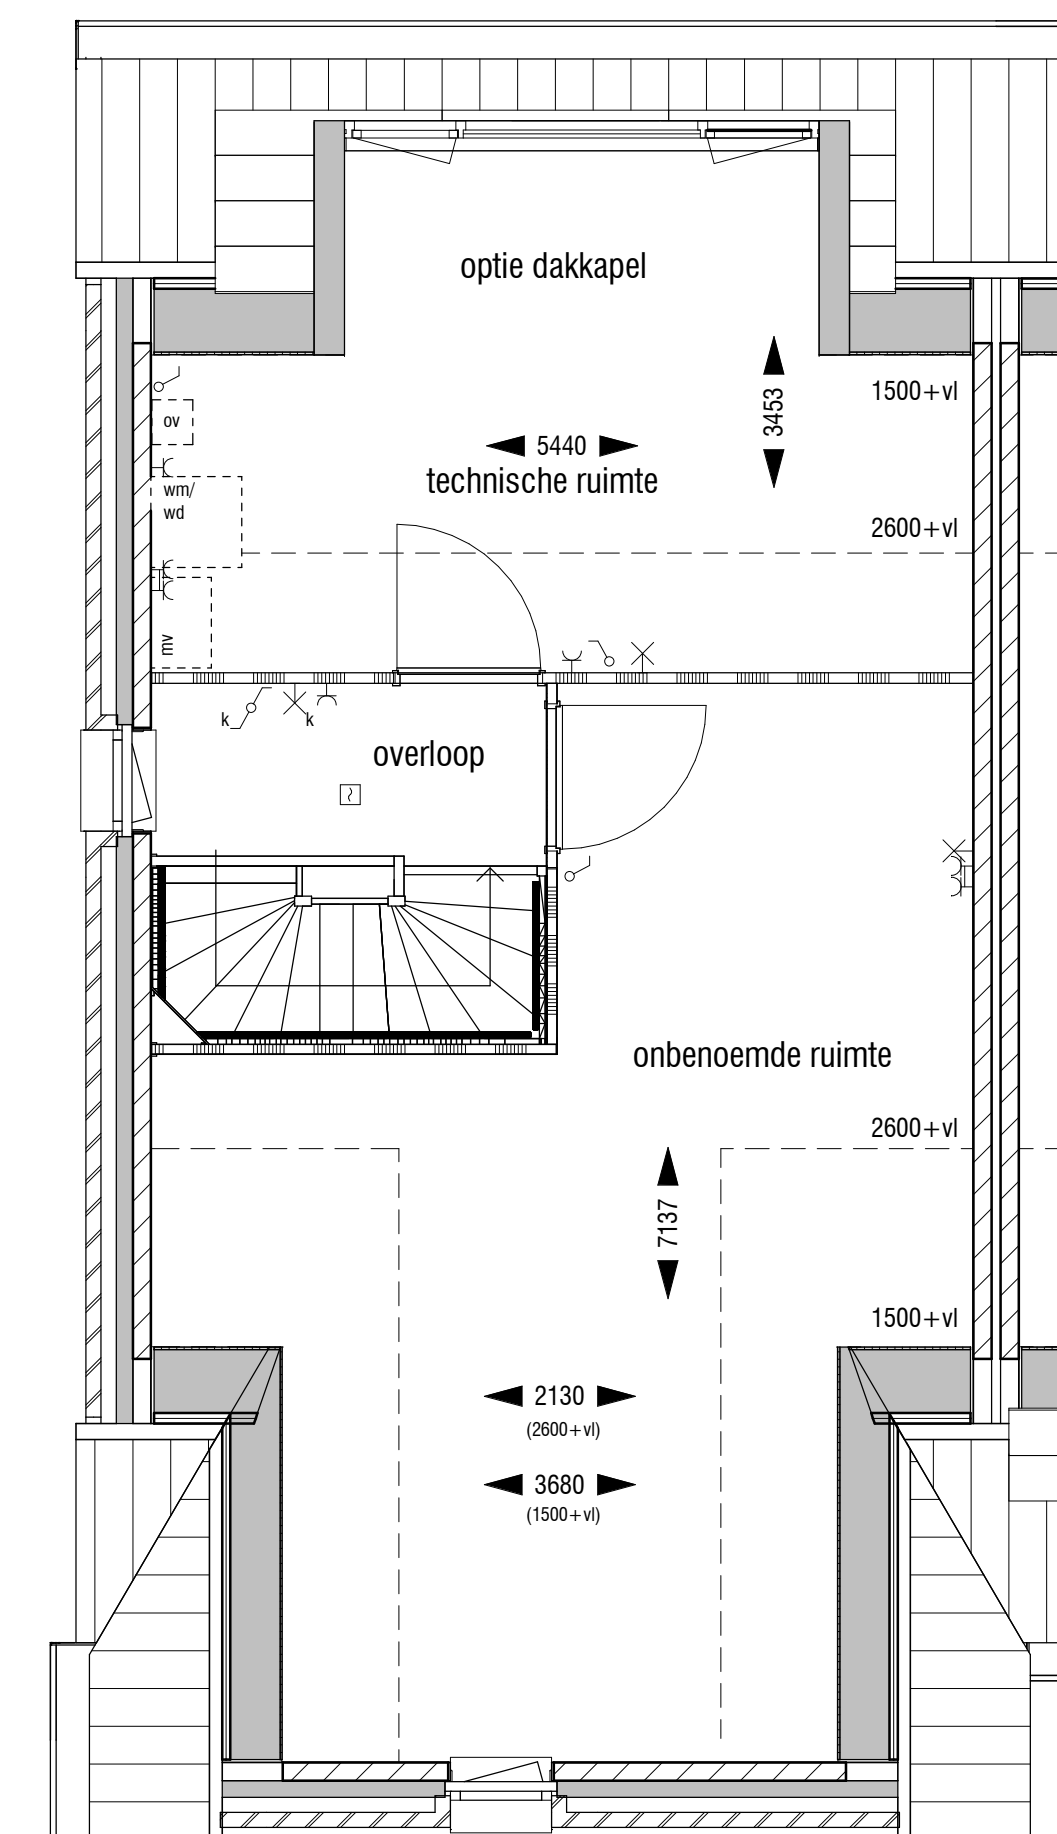

2de verdieping  
optie zolderindeling 2  
-optie dakkapel indelingsoptie 3

# Klous + Brandjes **BouwAdvies**

projectontwikkeling : BPD Ontwikkeling BV  
 hoofdaannemer : KBK bouw BV  
 architect/ontwerp : heren 5 architecten bv bna  
**OPTIES 2-KAPPERS TYPE B2**  
 29 woningen  
 De Keyser deelplan 9  
 2108M00-00\_001 2108 / Definitief ontwerp