




- Exacte posities dakdoorvoeren worden nader bepaald i.o.m. installateur
- Exacte posities installaties worden nader bepaald i.o.m. installateur
- Exacte positie kruipruik wordt nader bepaald

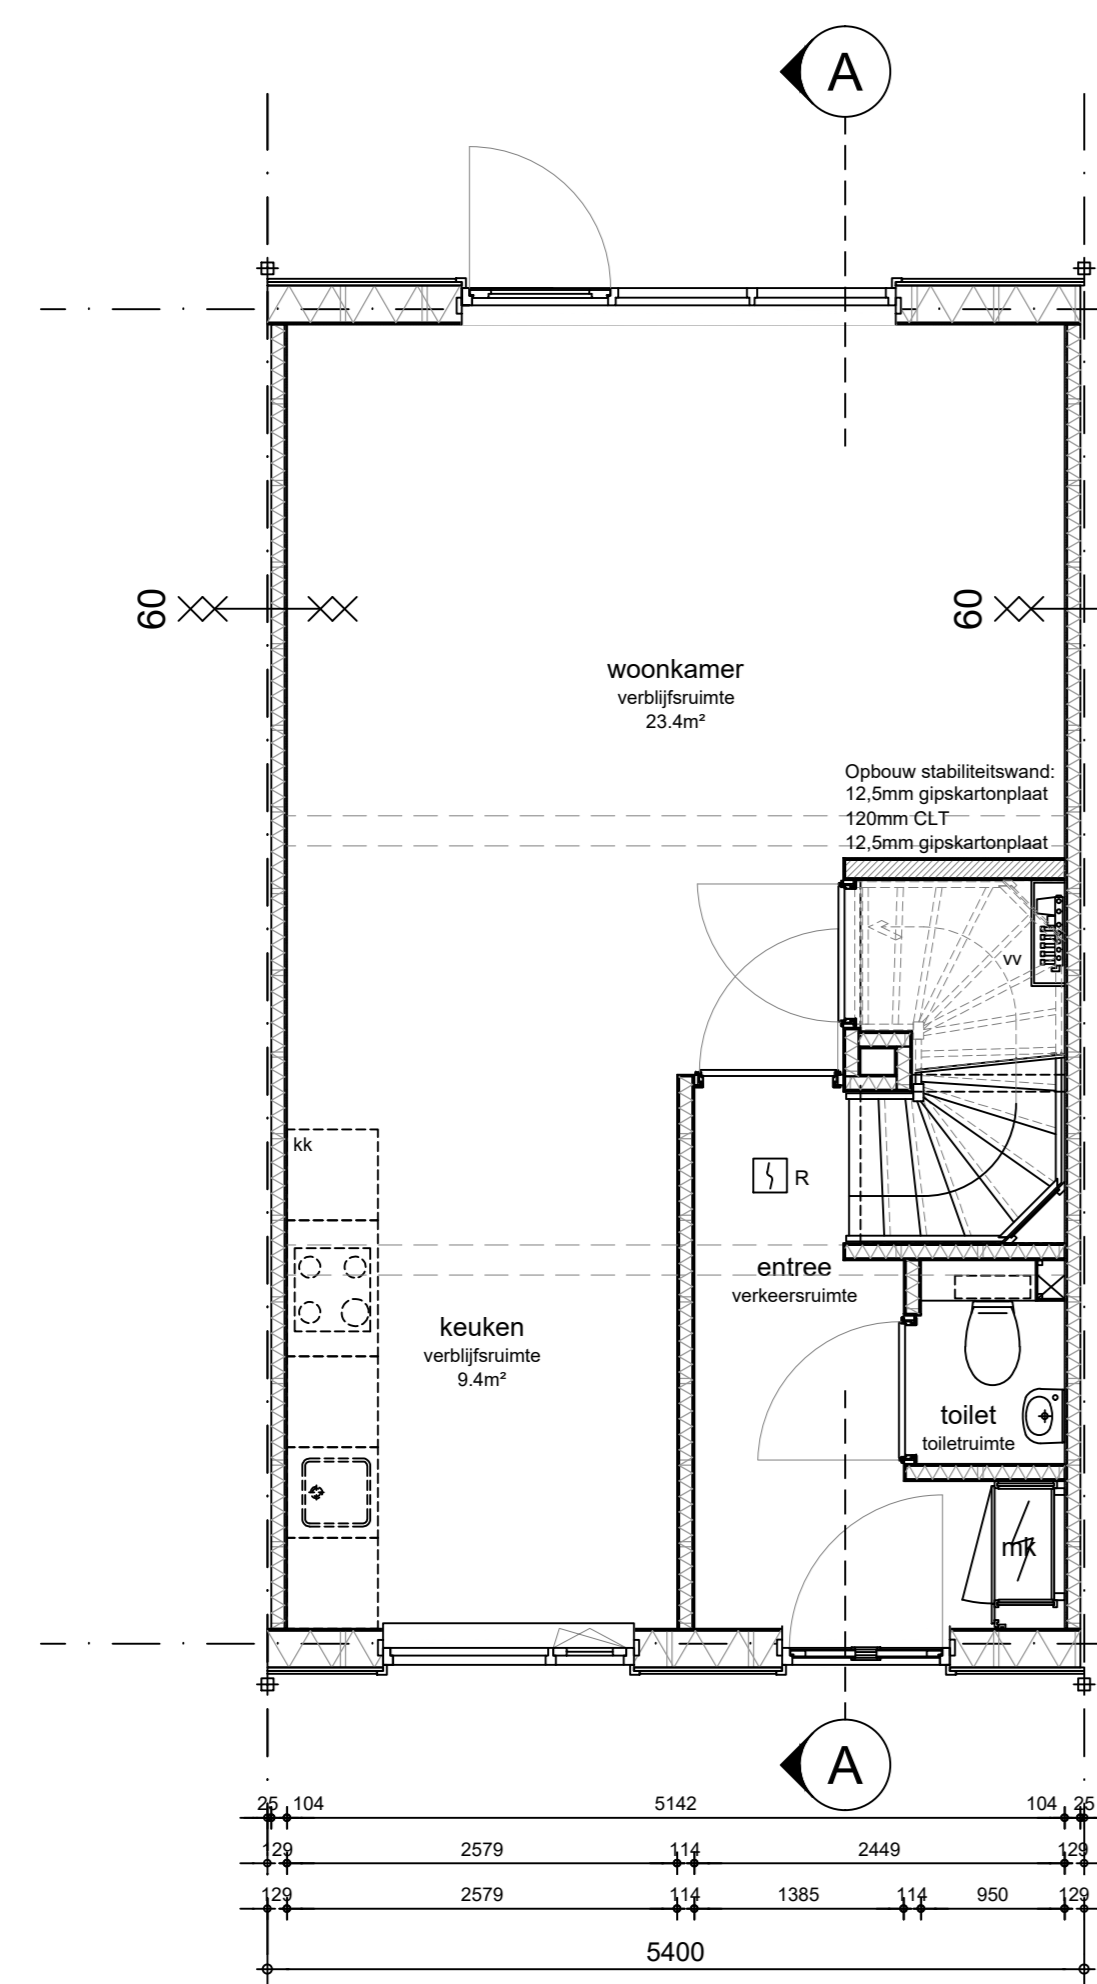

**Begane grond**

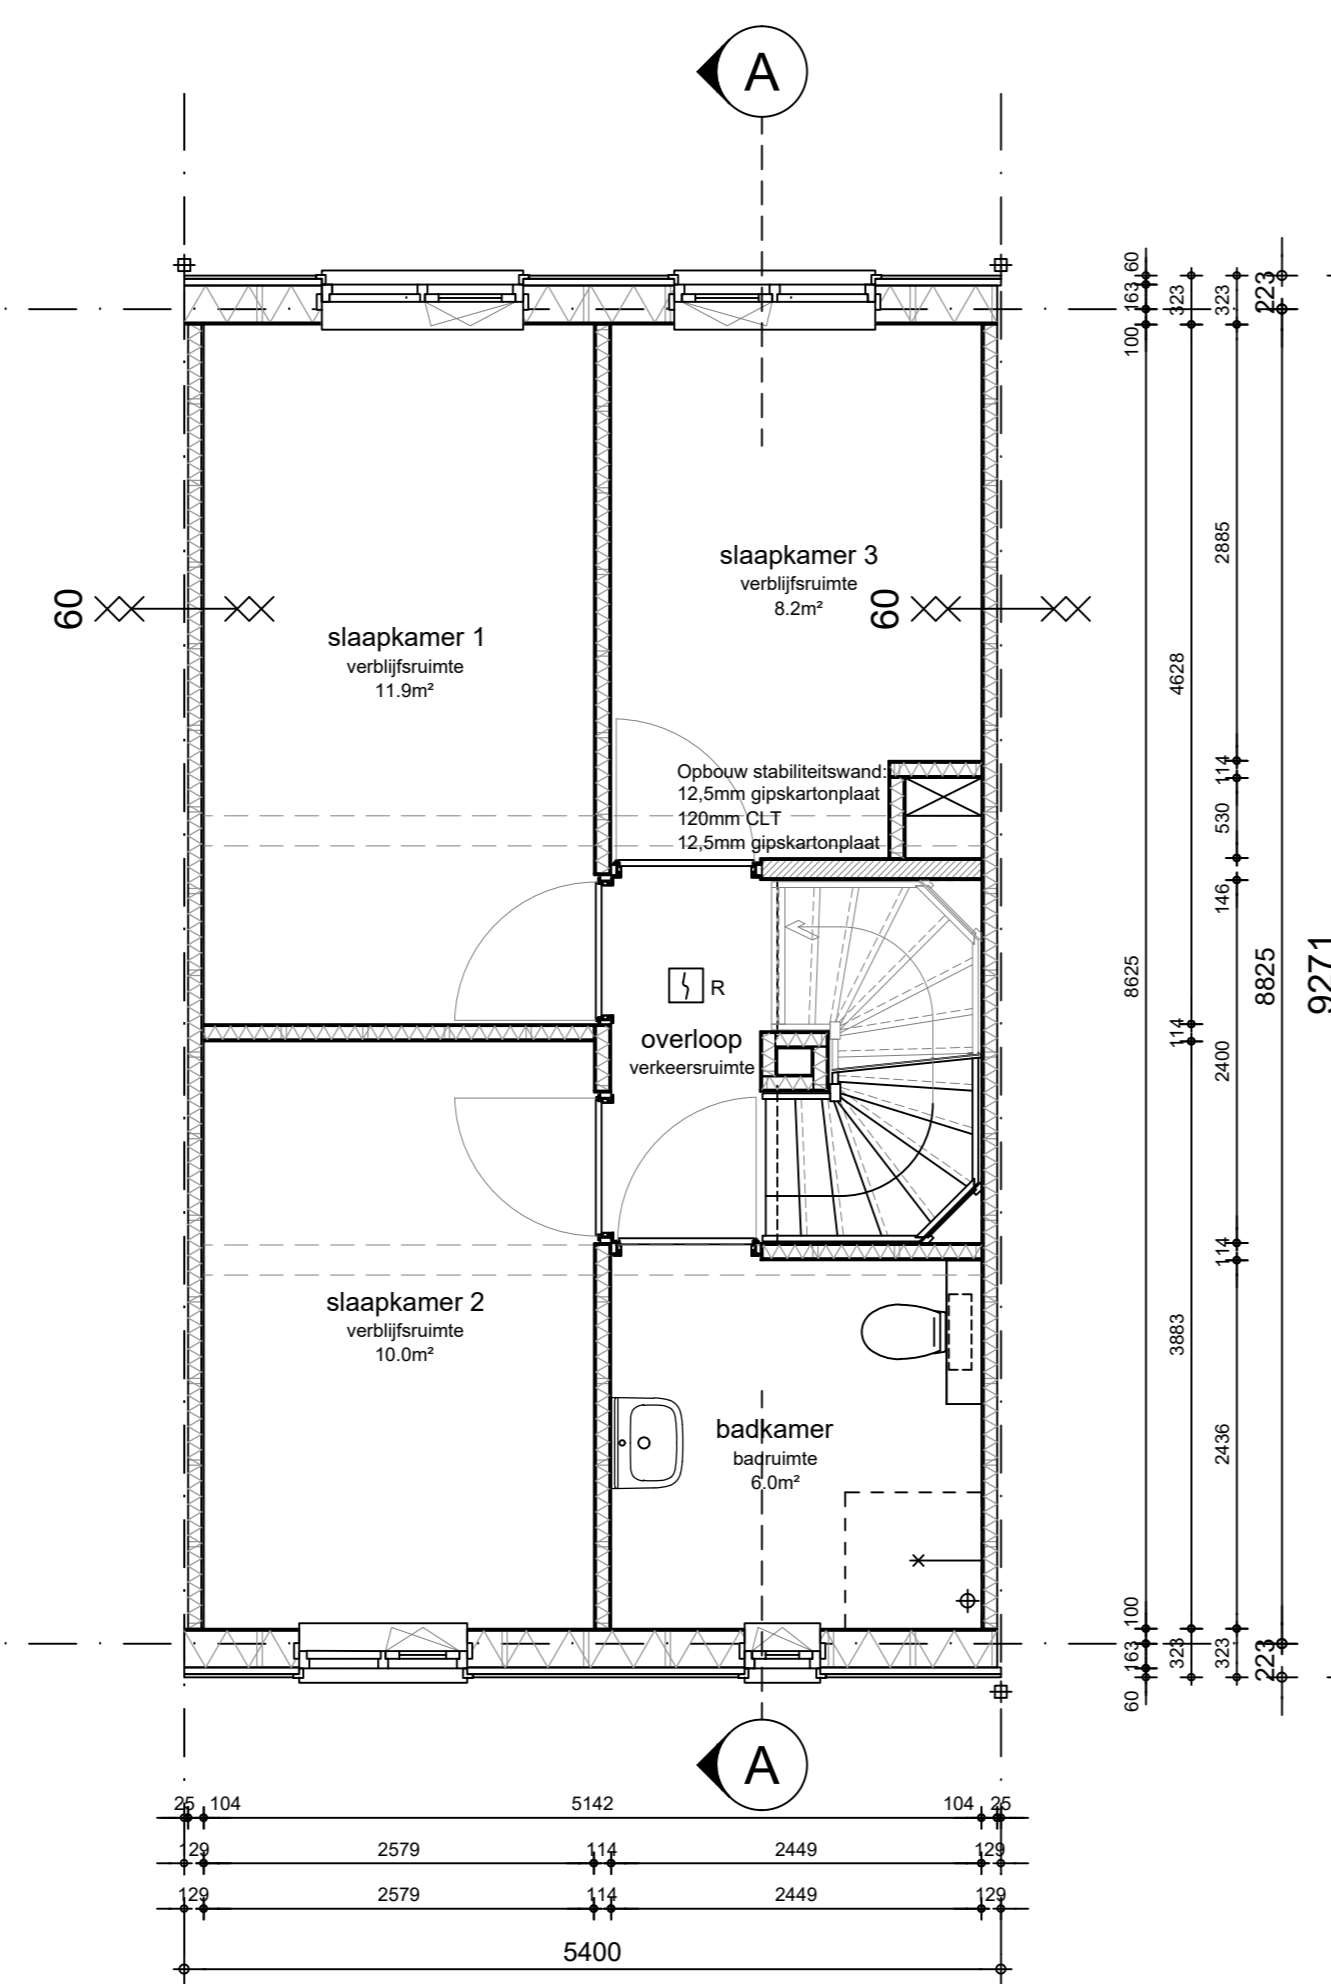

**1e verdieping**

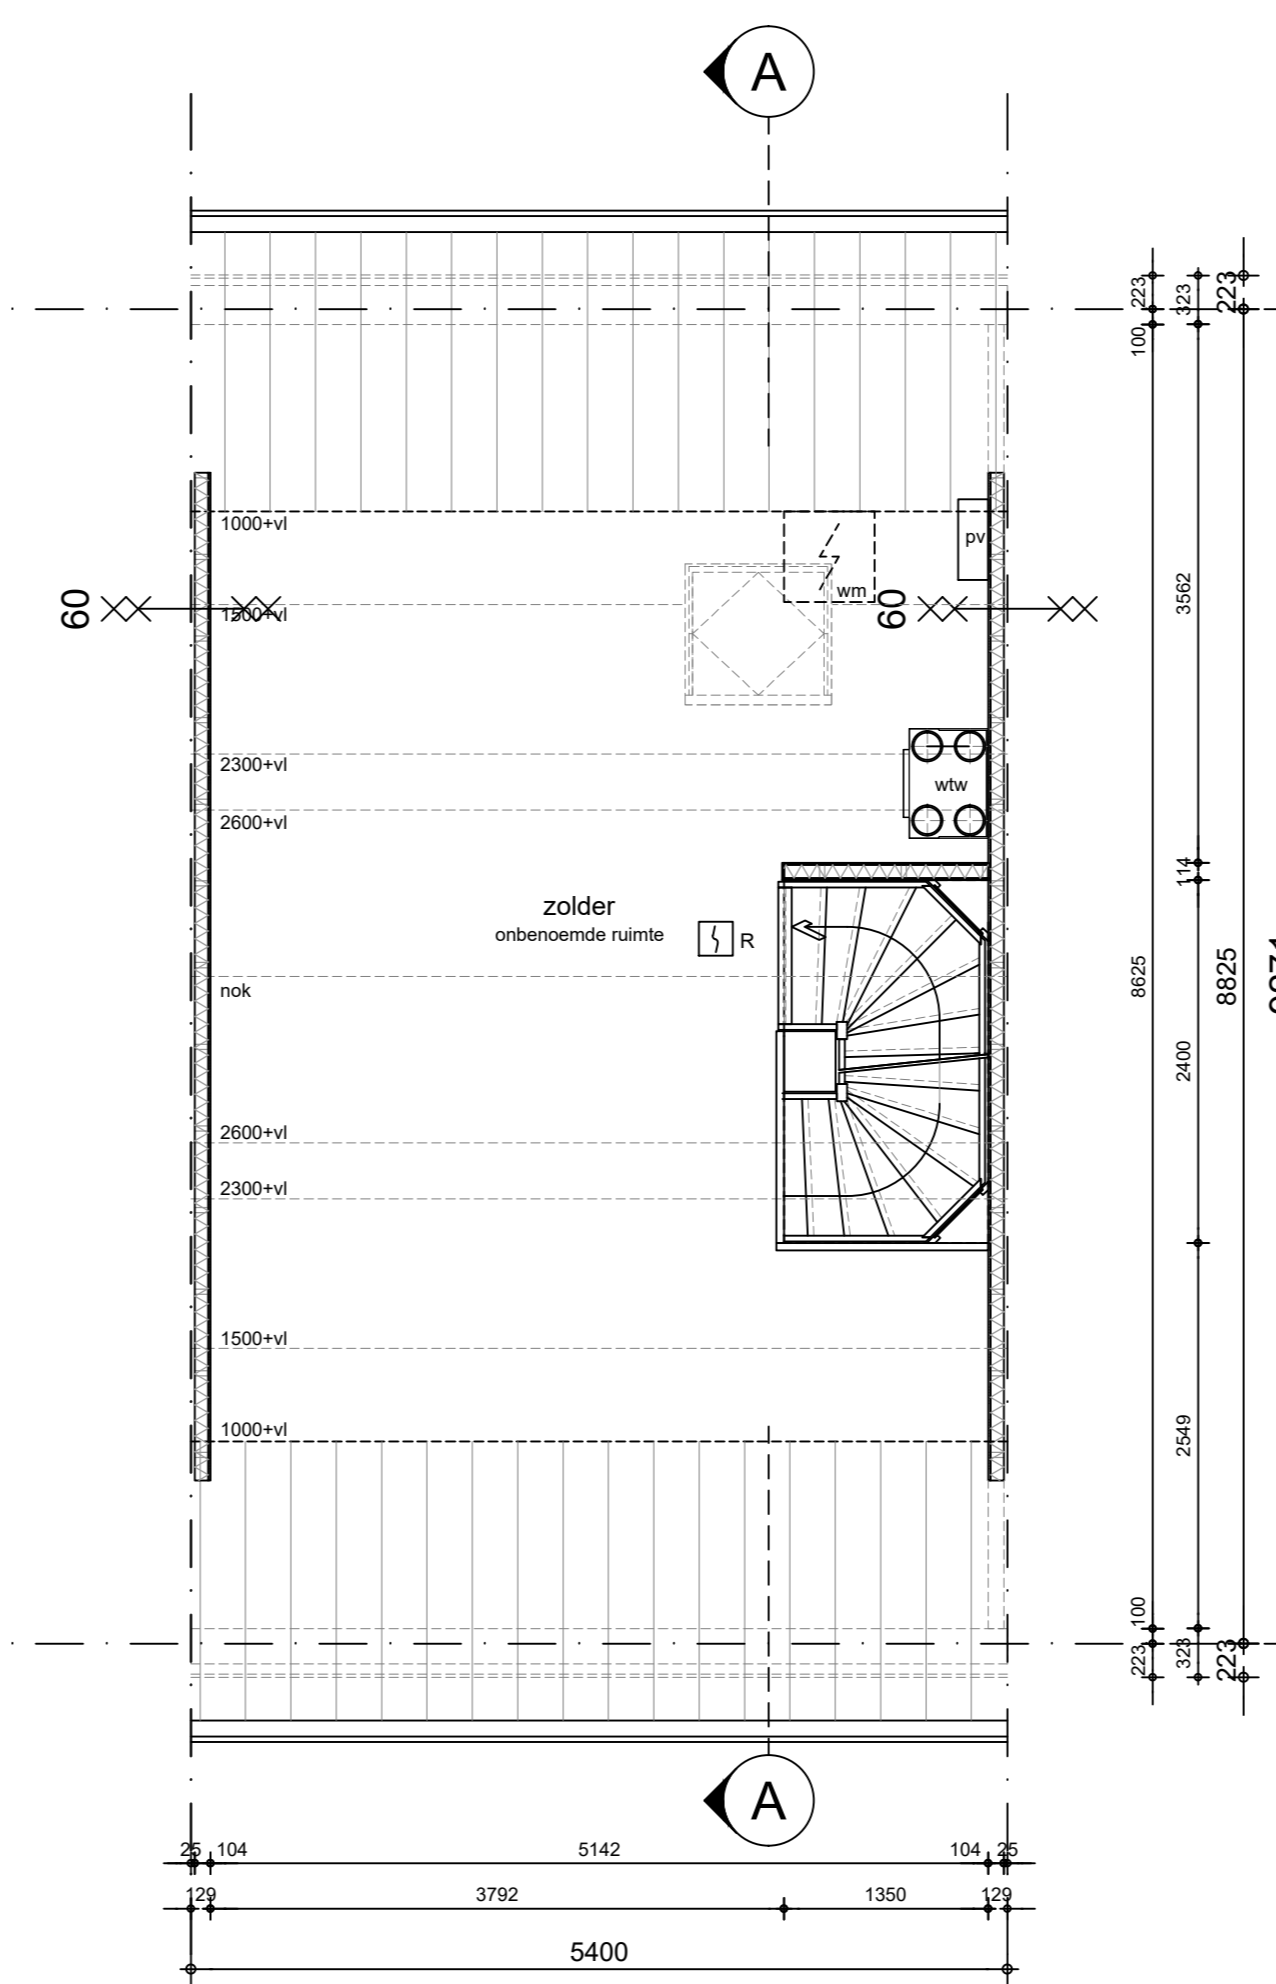

**2e verdieping**

**Renvooi algemeen**

- houten gevel afwerking
- houtskeletbouw
- houten stabiliteitswand
- houten scheidingswand
- stalen binnenkozijn van Svedex, type Match BO
- meterkast met groepenkast en opstelling stadsverwarming
- wf-w-unit
- PV panelen-unit
- kruipruik, 800x600mm exacte positie n.l.b.
- vloerverdeler, vloerverwarming
- opstelplaats wasmachine
- opstelplaats koelkast
- pv-panelen  
N.B. verdeling op dak is indicatief
- rookmelder
- wdbdo 60min.

**DEFINITIEF**  
**HANS BEEN**  
ARCHITECTEN BNA

project:  
Middenbeemster de Keyser  
projectnummer:  
0365  
onderwerp:  
Woningtype C1

schaal:  
1:50  
formaat:  
A0

datum:  
19-10-2022  
getekend:  
fjw

revisie:  
A - 12-10-2023  
B - 26-10-2023  
C -  
D -  
E -  
F -

tekeningnummer:  
Type C1

project fase:  
DO