

Renvooi Algemeen


- | | | | | | |
|--|---|--|-----------------|--|-----------------|
| | = gevelsteen | | = kalkzandsteen | | = separatiewand |
| | = isolatie | | = separatiewand | | = beton prefab |
| | = onbenoemde ruimte als gevolg van krijtstreepmethode | | | | |
-
- | | | | |
|-------|---|----|---|
| wt | = mogelijke plaats wasautomaat | sr | = standleiding riool |
| cv/ww | = centrale verwarmingsunit + warmwatervoorziening | pv | = zonnepaneel (plaats zie situatie) |
| mvk | = mechanisch ventilatiekanaal | r. | = radiator (positie en afmeting indicatief) |
| mu | = mechanische ventilatieunit | | |
| la | = ventil luchtafvoer (indicatief) | | |
| mr | = meterruimte | | |
| vi | = vloerluis | | |
| vd | = verdeler vloerverwarming | | |

Renvooi Elektra


- | | | | |
|--|--|--|------------------------------|
| | = enkelpolige schakelaar | | = lichtpunt plafond |
| | = wisselschakelaar | | = lichtpunt wand |
| | = serieschakelaar (enkelpolig) | | = loze leiding boiler |
| | = serieschakelaar (wissel) | | = loze leiding kooktoestel |
| | = serieschakelaar (enkelpolig / wissel) | | = loze leiding vaatwasser |
| | = CO2 sturing | | = loze leiding oven |
| | = wandcontactdoos | | = loze leiding pv panelen |
| | = dubbele wandcontactdoos | | = loze leiding |
| | = dubbele wandcontactdoos | | = bedrade leiding t.b.v. CAI |
| | = wandcontactdoos t.b.v. eventuele afzuigkap | | = cv thermostaat |
| | | | = signaalgang |
| | | | = bedrukker |
| | | | = rookmelder |

De optionele indelingen zijn afgebeeld in de tekening van bouwnummer 559.
De gevels en gevelkozijnen kunnen hierdoor afwijken t.o.v. uw woning. Dit geldt ook voor de gespiegelde woningen.


- *positie mv ventilatoren indicatief
- *positie en afmeting radiatoren indicatief

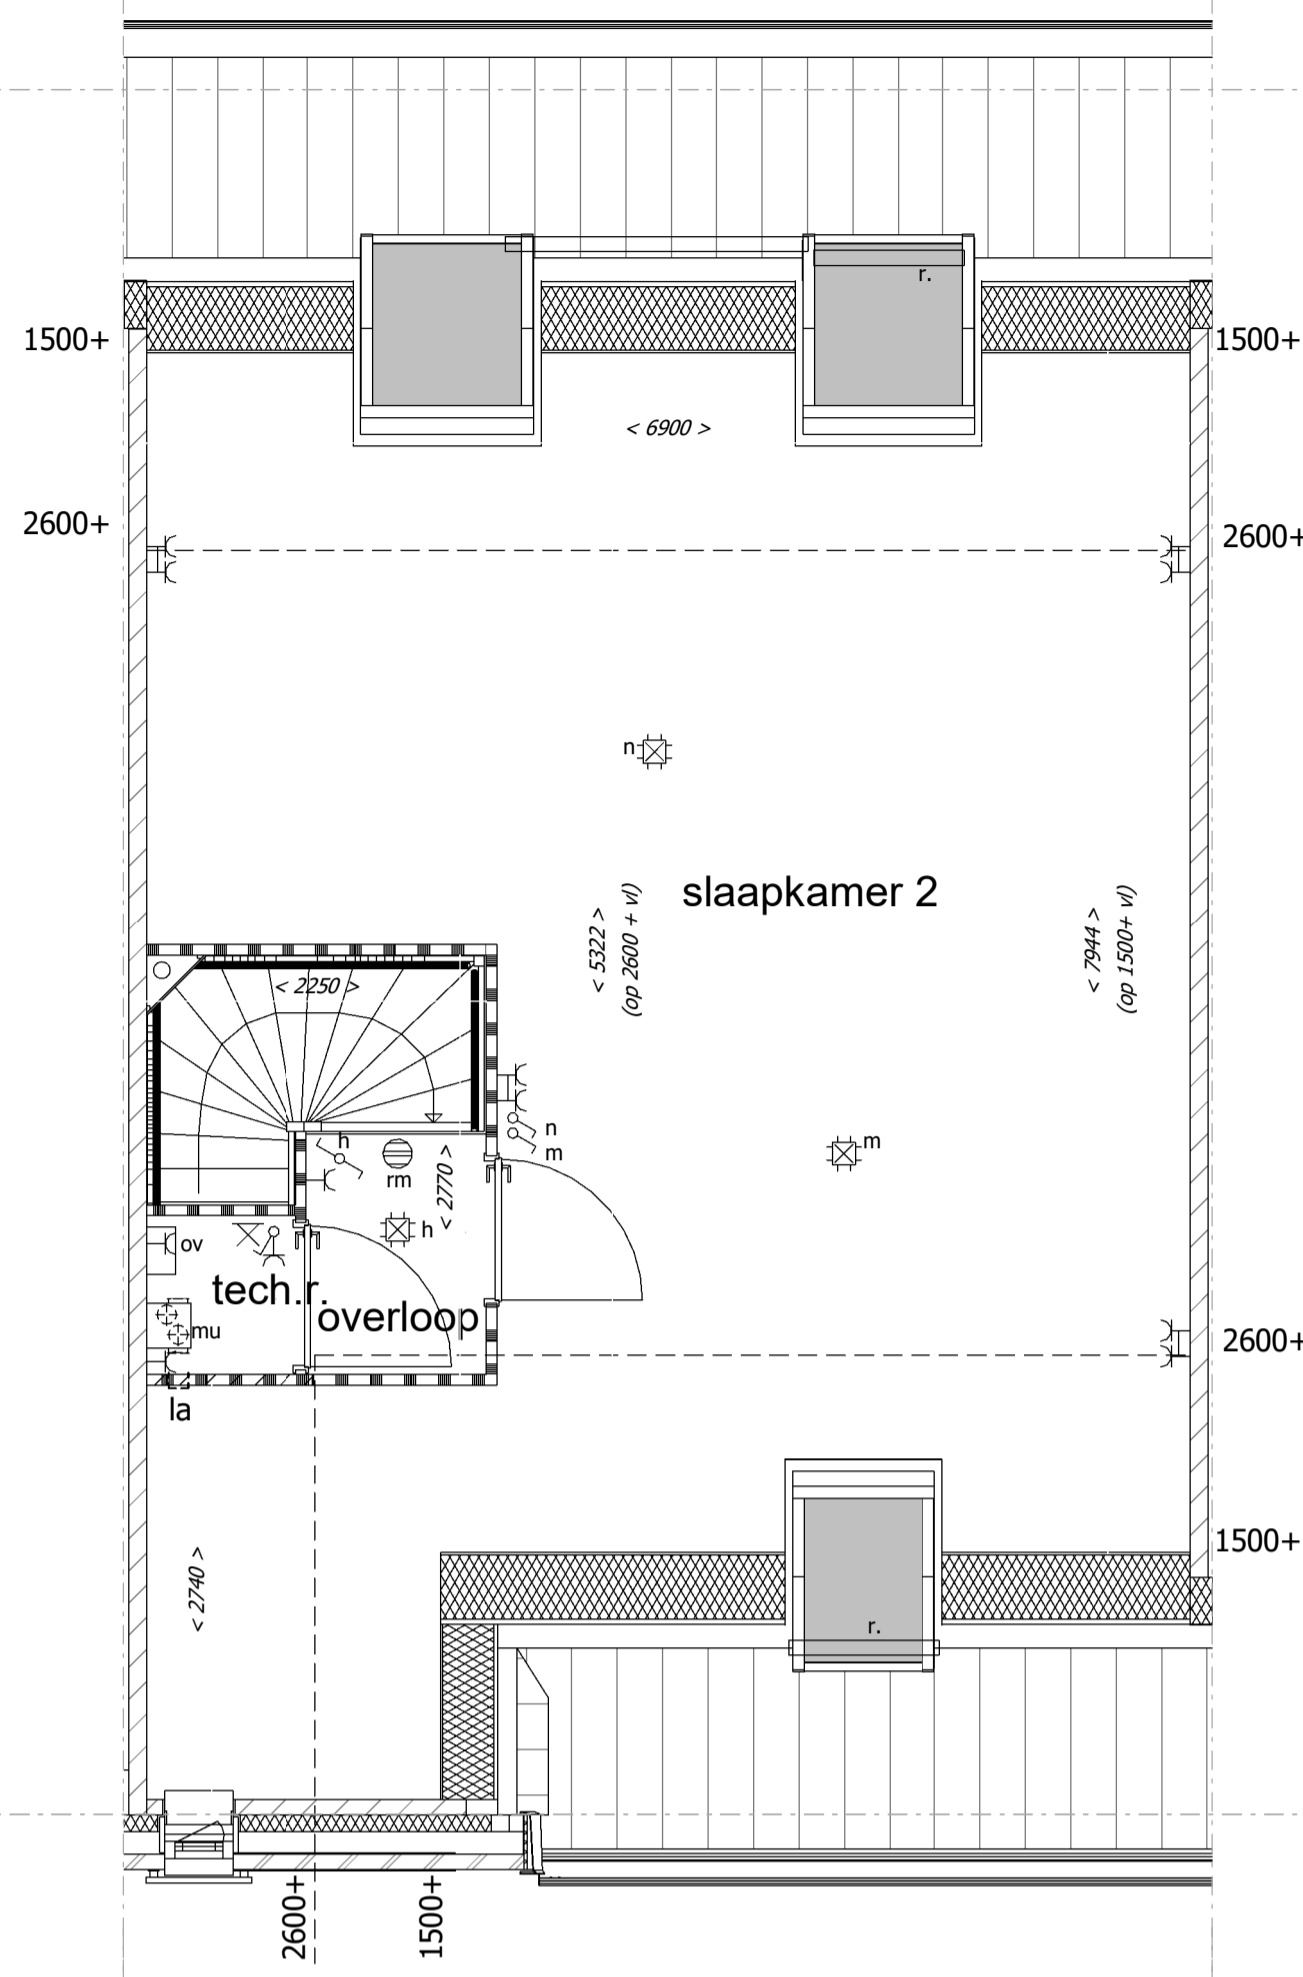


Standaard indeling 1e verdieping

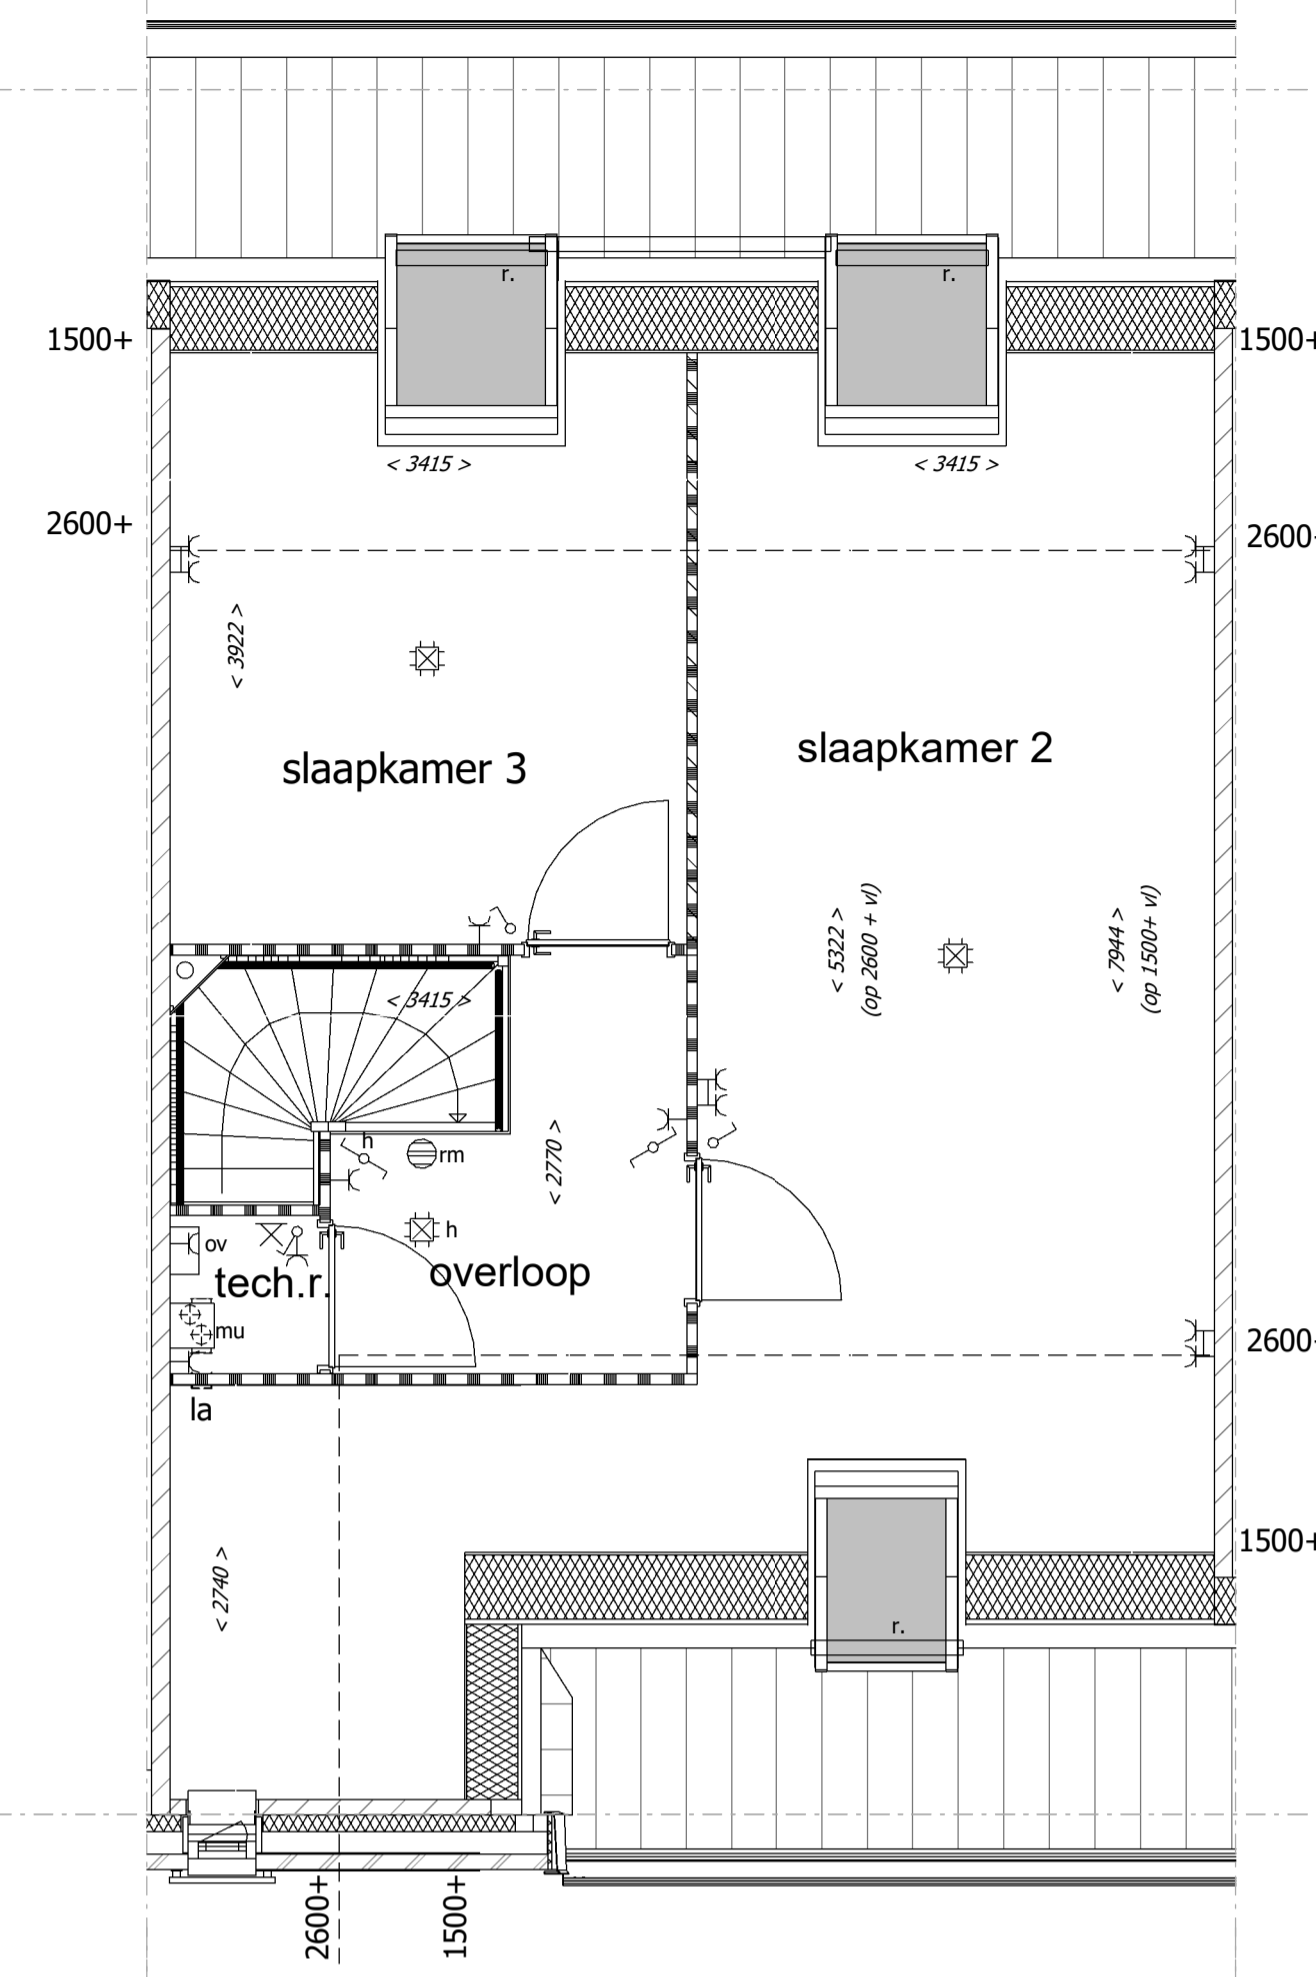


Optie indeling 1e verdieping

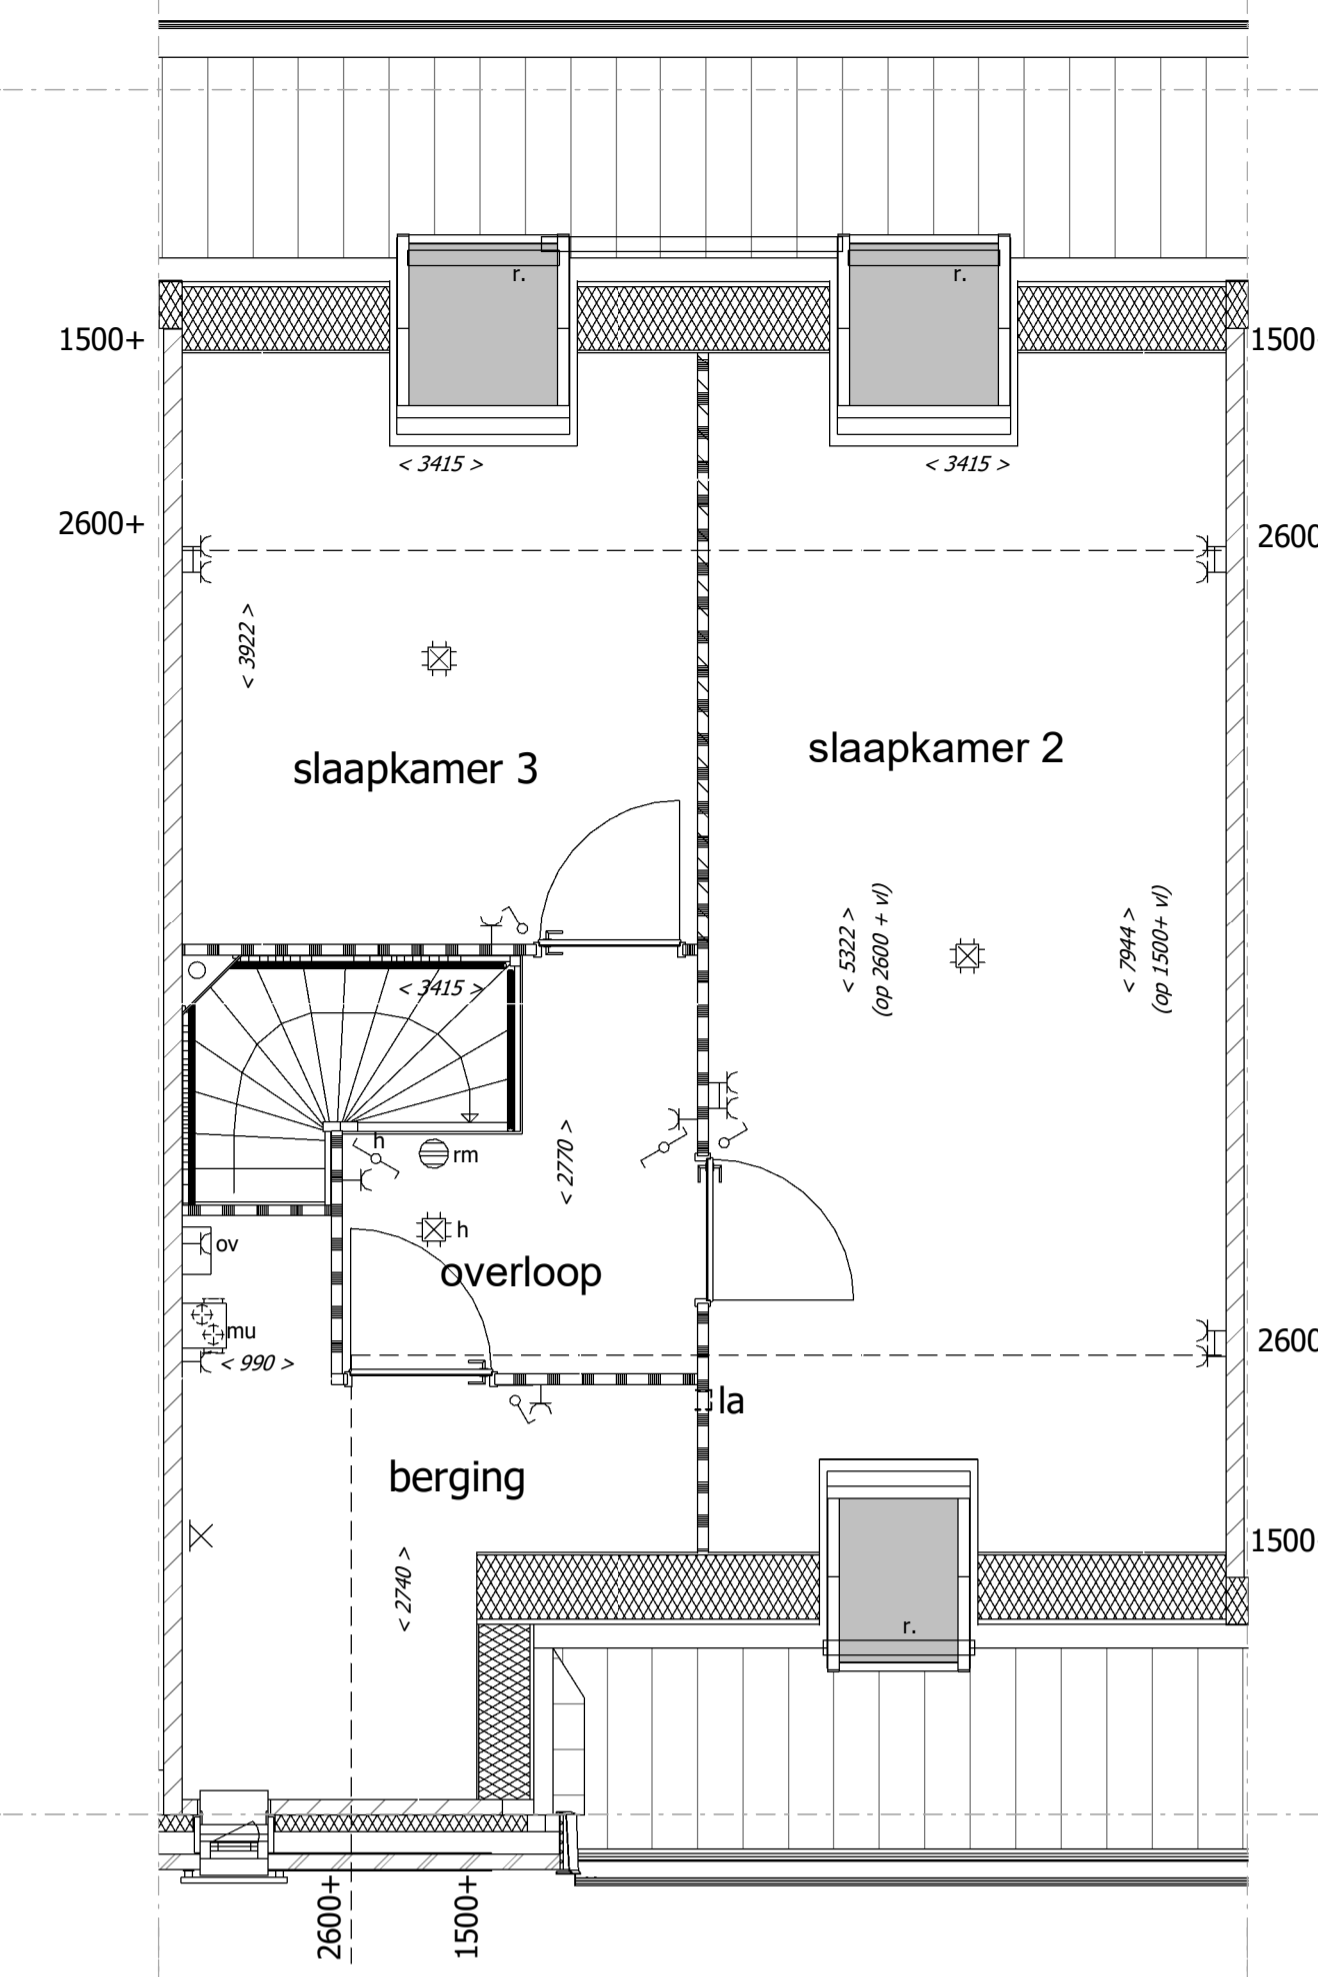


Optie indeling 1e verdieping met berging

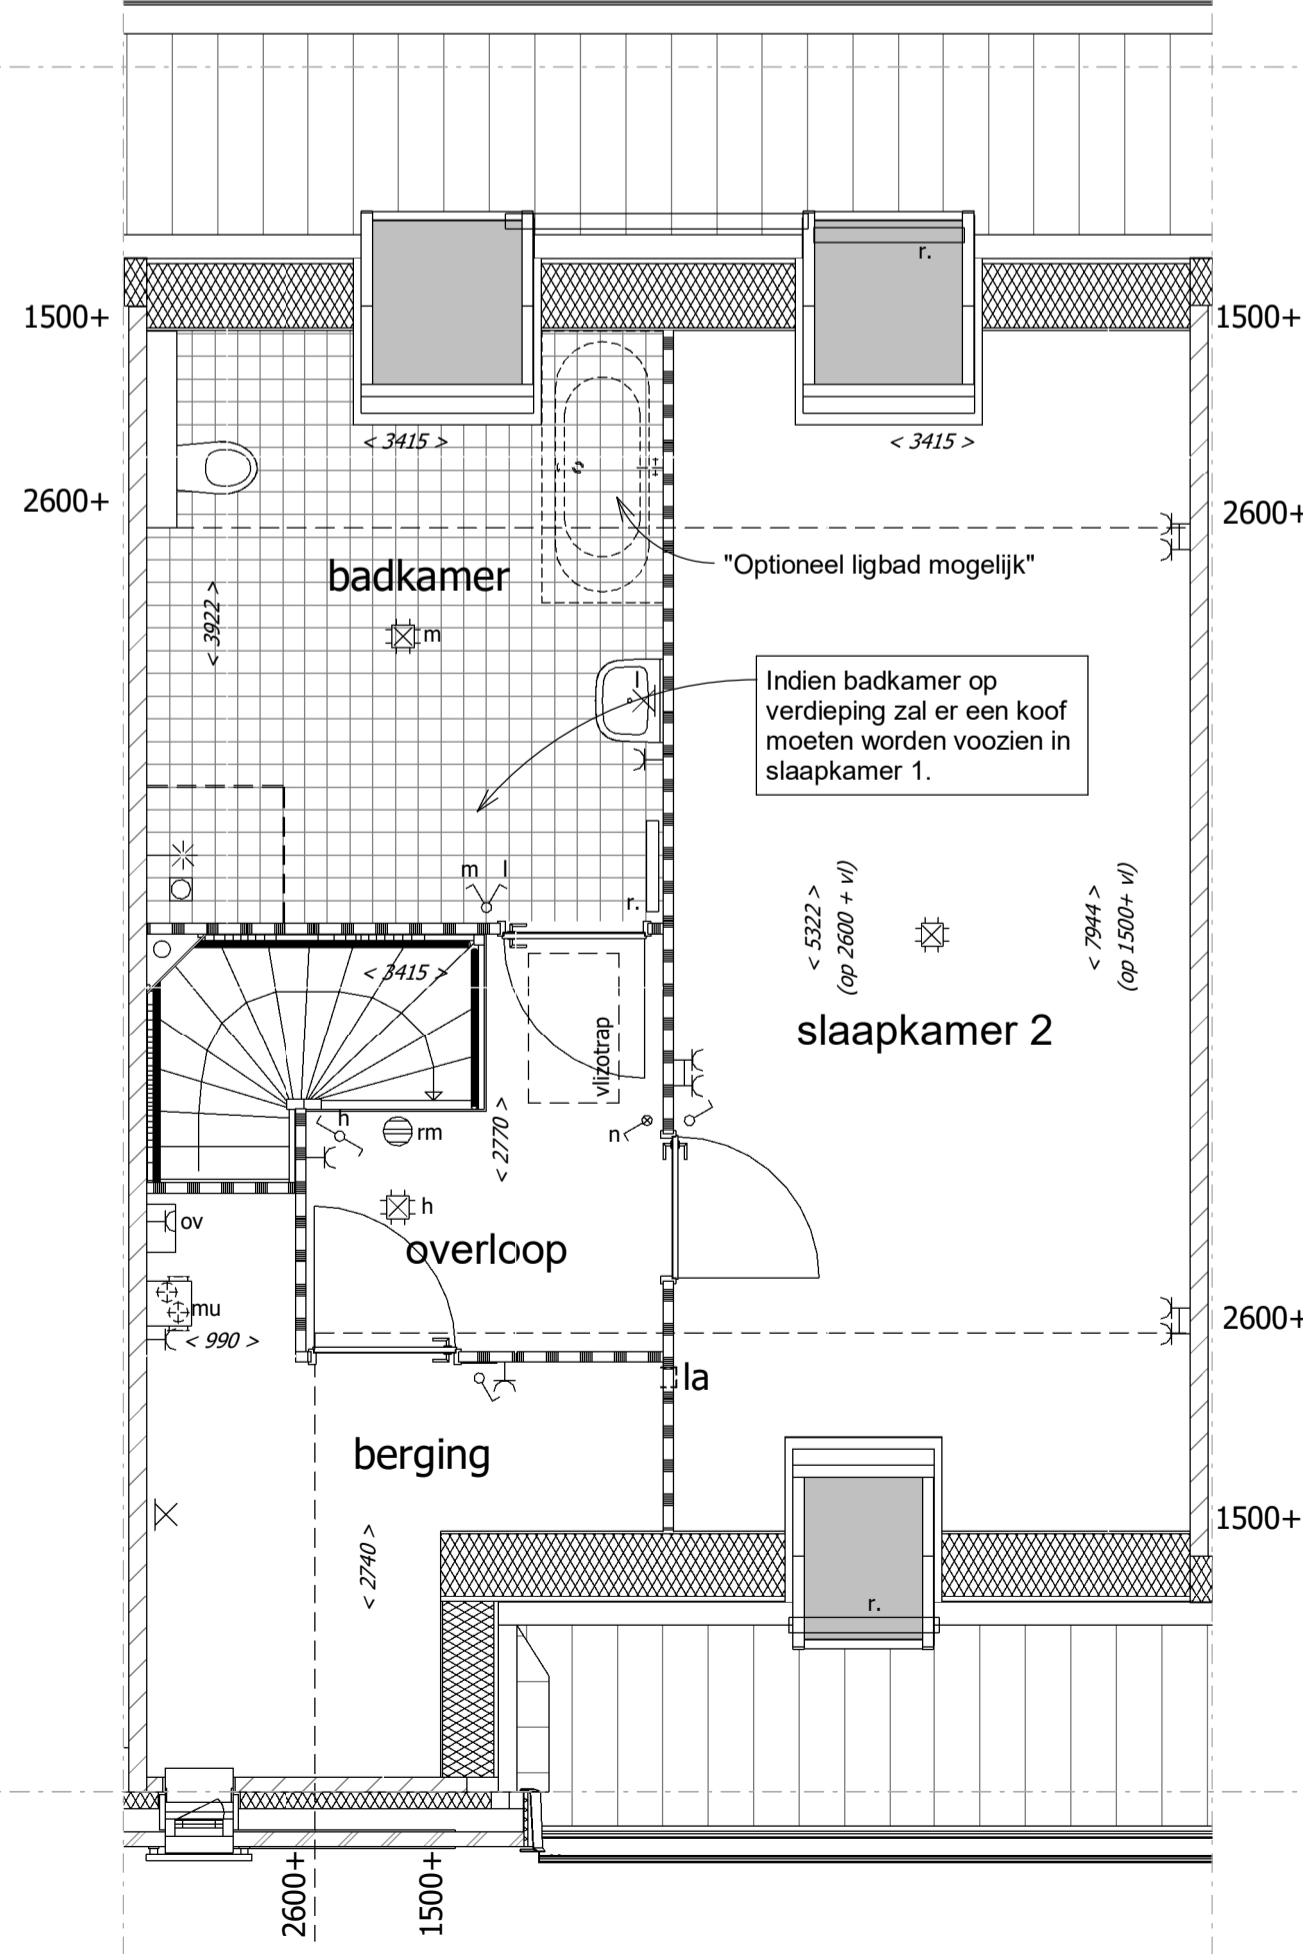

Optie badkamer eerste verd. alleen mogelijk i.c.m. bergvliering

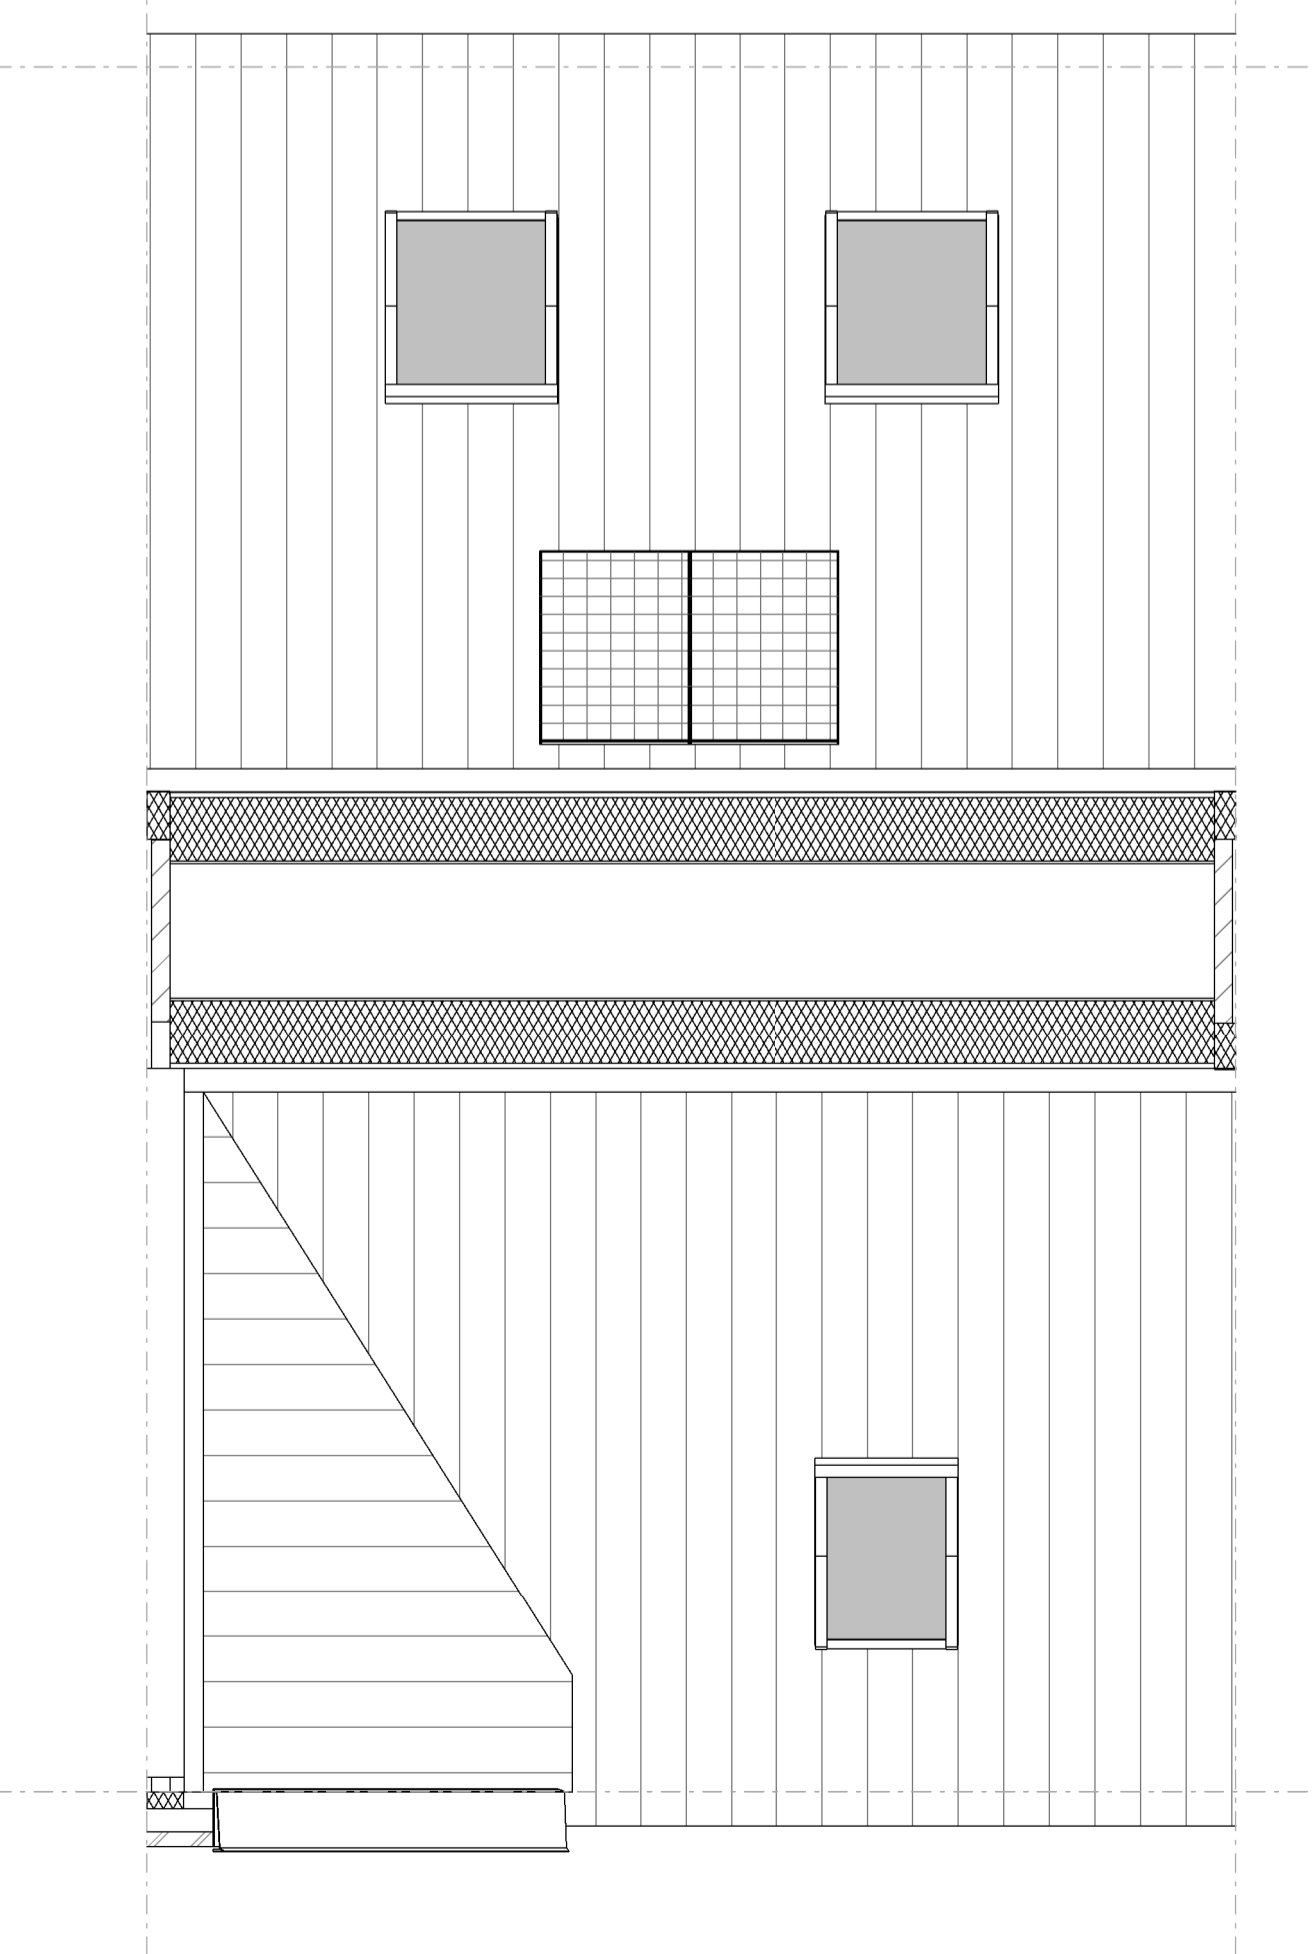

Standaard indeling 2e verdieping

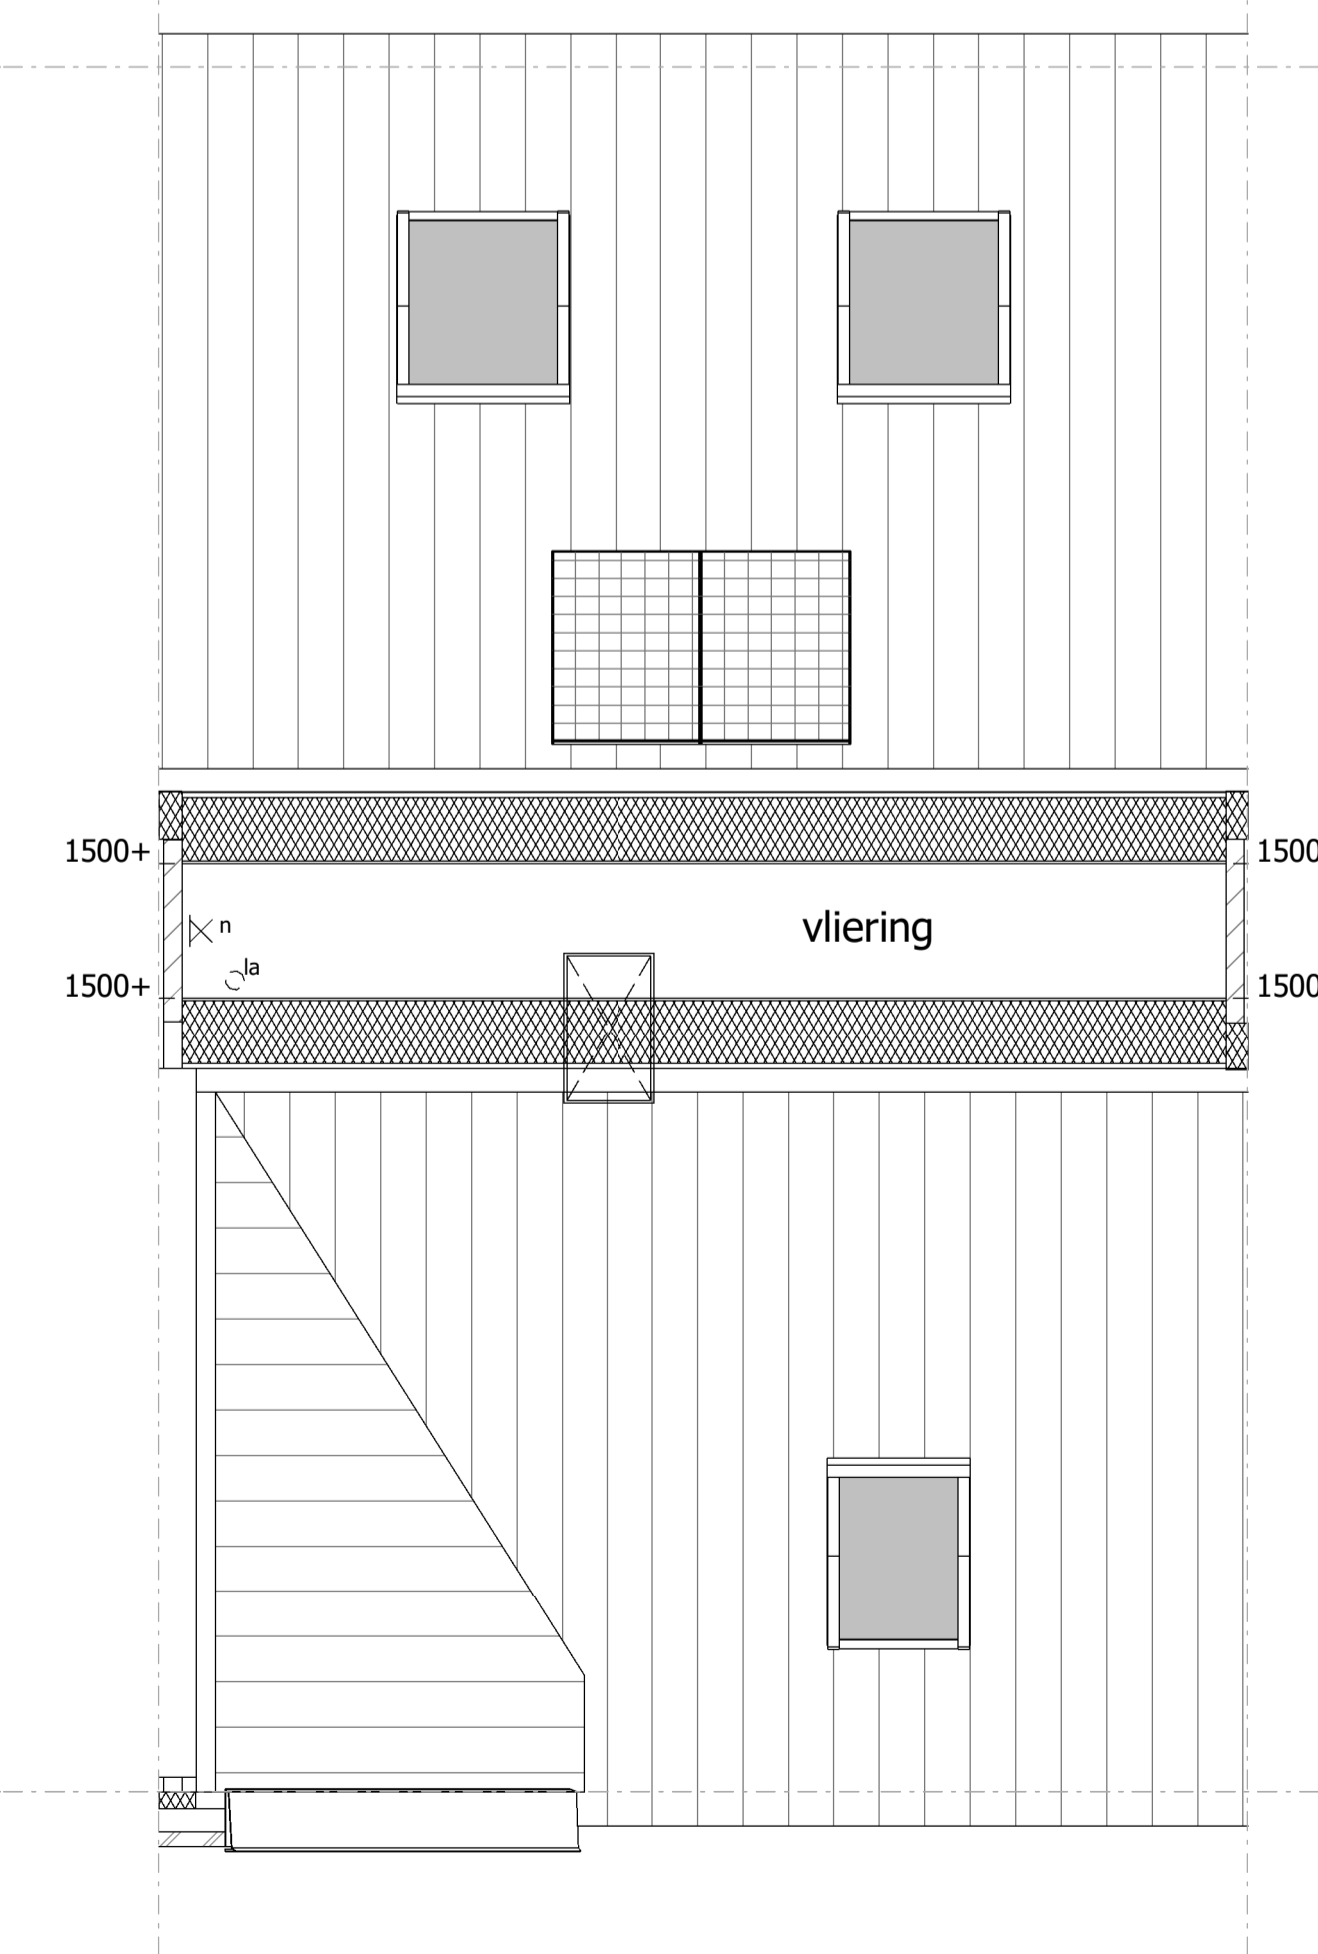

Optie bereikbare bergvliering (beperkt beschikbare hoogte (kruip zolder))

Uitvoering:



Morseweg 1
T +31299 - 367322

1131 PE Volendam
E info@kbkbouwgroep.nl

Technische uitwerking:



Julianaweg 141, 1131 DH Volendam
+31299-363468, info@tbe-za.nl

Getekend	Gewijzigd	Datum	Project	69 WONINGEN TE MIDDENBEEEMSTER plan "DE KEYSER" fase 5
F.S.			Onderdeel	OPTIE TEKENING
Datum				1e en 2e verdieping
06-09-2019				Type B semi bungalow
Schaal			Opdrachtgever	KBK Bouw B.V. Morseweg 1, 1131 PE VOLENDAM
1:50				
Formaat				
841x594				