



- ### Renveroo Algemeen
- = gevelsteen
  - = kalkzandsteen
  - = separatiwand
  - = isolatie
  - = separatiwand
  - = beton prefab
  - = onbnoemde ruimte als gevolg van krijtstreepmethode
- wt = mogelijke plaats wasautomaat
  - mvk = mechanisch ventilatiekanaal
  - mu = mechanische ventilatieunit
  - vr = ventilatie rooster
  - la = ventiel luchtvoer
  - mk = meterruimte (met groepenkast en opstelling stadsverwarming)
  - vi = vloerluik
  - vd = verdeler vloerverwarming
  - k.in = plaats keukeninrichting
  - kk = mogelijke plaats koelkast
- sr = standleiding riool
  - rm = rookmelder
  - pv = zonnepaneel
  - ov = omvormer zonnepanelen
  - r. = radiator

- ### Renveroo Elektra
- = enkelpolige schakelaar
  - = wisselschakelaar
  - = serieschakelaar (enkelpolig)
  - = serieschakelaar (wissel)
  - = serieschakelaar (enkelpolig / wissel)
  - = CO2 sturing mechanisch ventilatie
  - = wandcontactdoos t.b.v. elektrisch koken
  - = wandcontactdoos
  - = wandcontactdoos vloerverwarmings unit
  - = dubbele wandcontactdoos (opbouw)
  - = dubbele wandcontactdoos (inbouw)
  - = wandcontactdoos t.b.v. eventuele afzuigkap
  - = lichtpunt plafond
  - = lichtpunt wand
  - = loze leiding boiler/vaatwasser
  - = loze leiding
  - = cv thermostaat
  - = signaalgong
  - = bedrukker
  - = rookmelder

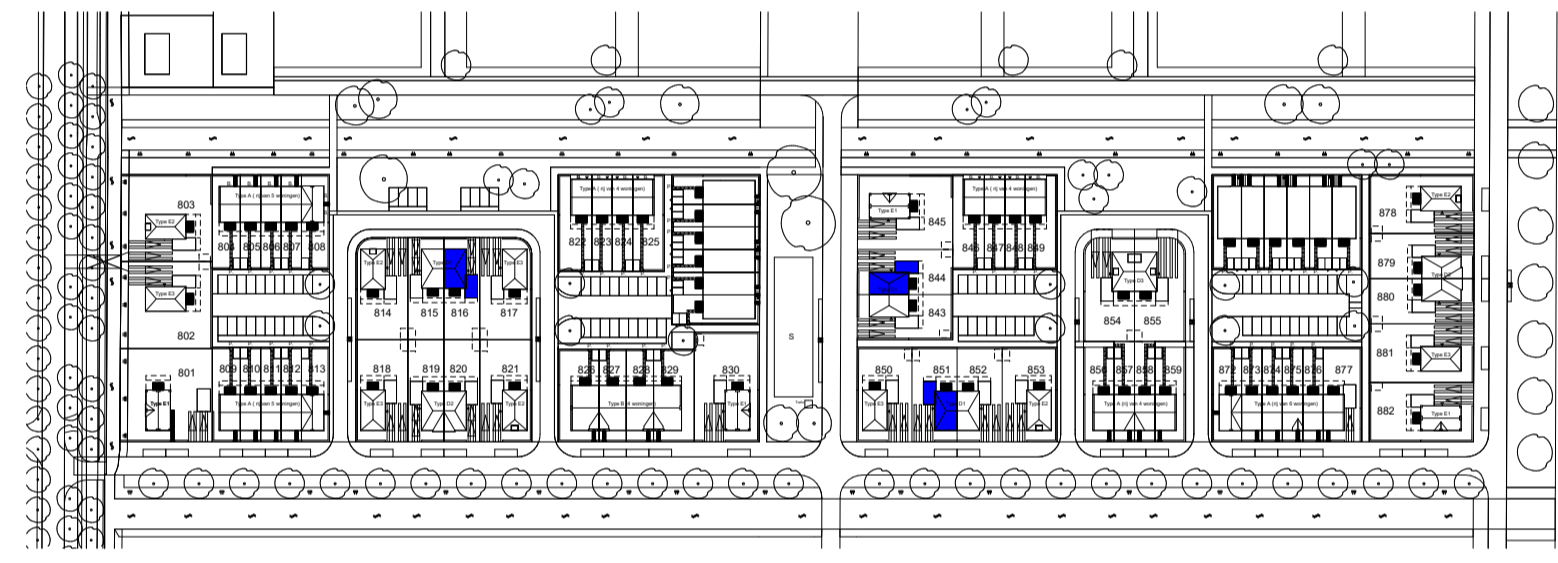

bnr 816/844/851 situatie  
 schaal 1:2000

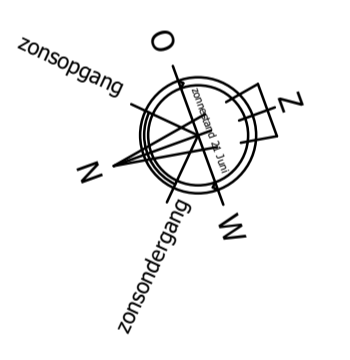

Uitvoering:



Morseweg 1  
 T +31299 - 367322

1131 PE Volendam  
 E info@kbbouwgroep.nl

Technische uitwerking:



Julianaweg 141, 1131 DH Volendam  
 +31299-363468, info@tbe-za.nl

bnr 816  
 KAO - bnr 844  
 bnr 851

Getekend	Gewijzigd	Datum	Project	82 WONINGEN TE MIDDENBEEEMSTER plan "DE KEYSER" fase 8
F.S.			Onderdeel	KAO TEKENING
Datum				2^1 kap woning type D standaard bouwnr. 816, 844 en 851 get.
01-07-2020			Opdrachtgever	KBK Bouw B.V. Morseweg 1, 1131 PE VOLENDAM
Schaal				
1:50/1:100				
Formaat				
841x594				