



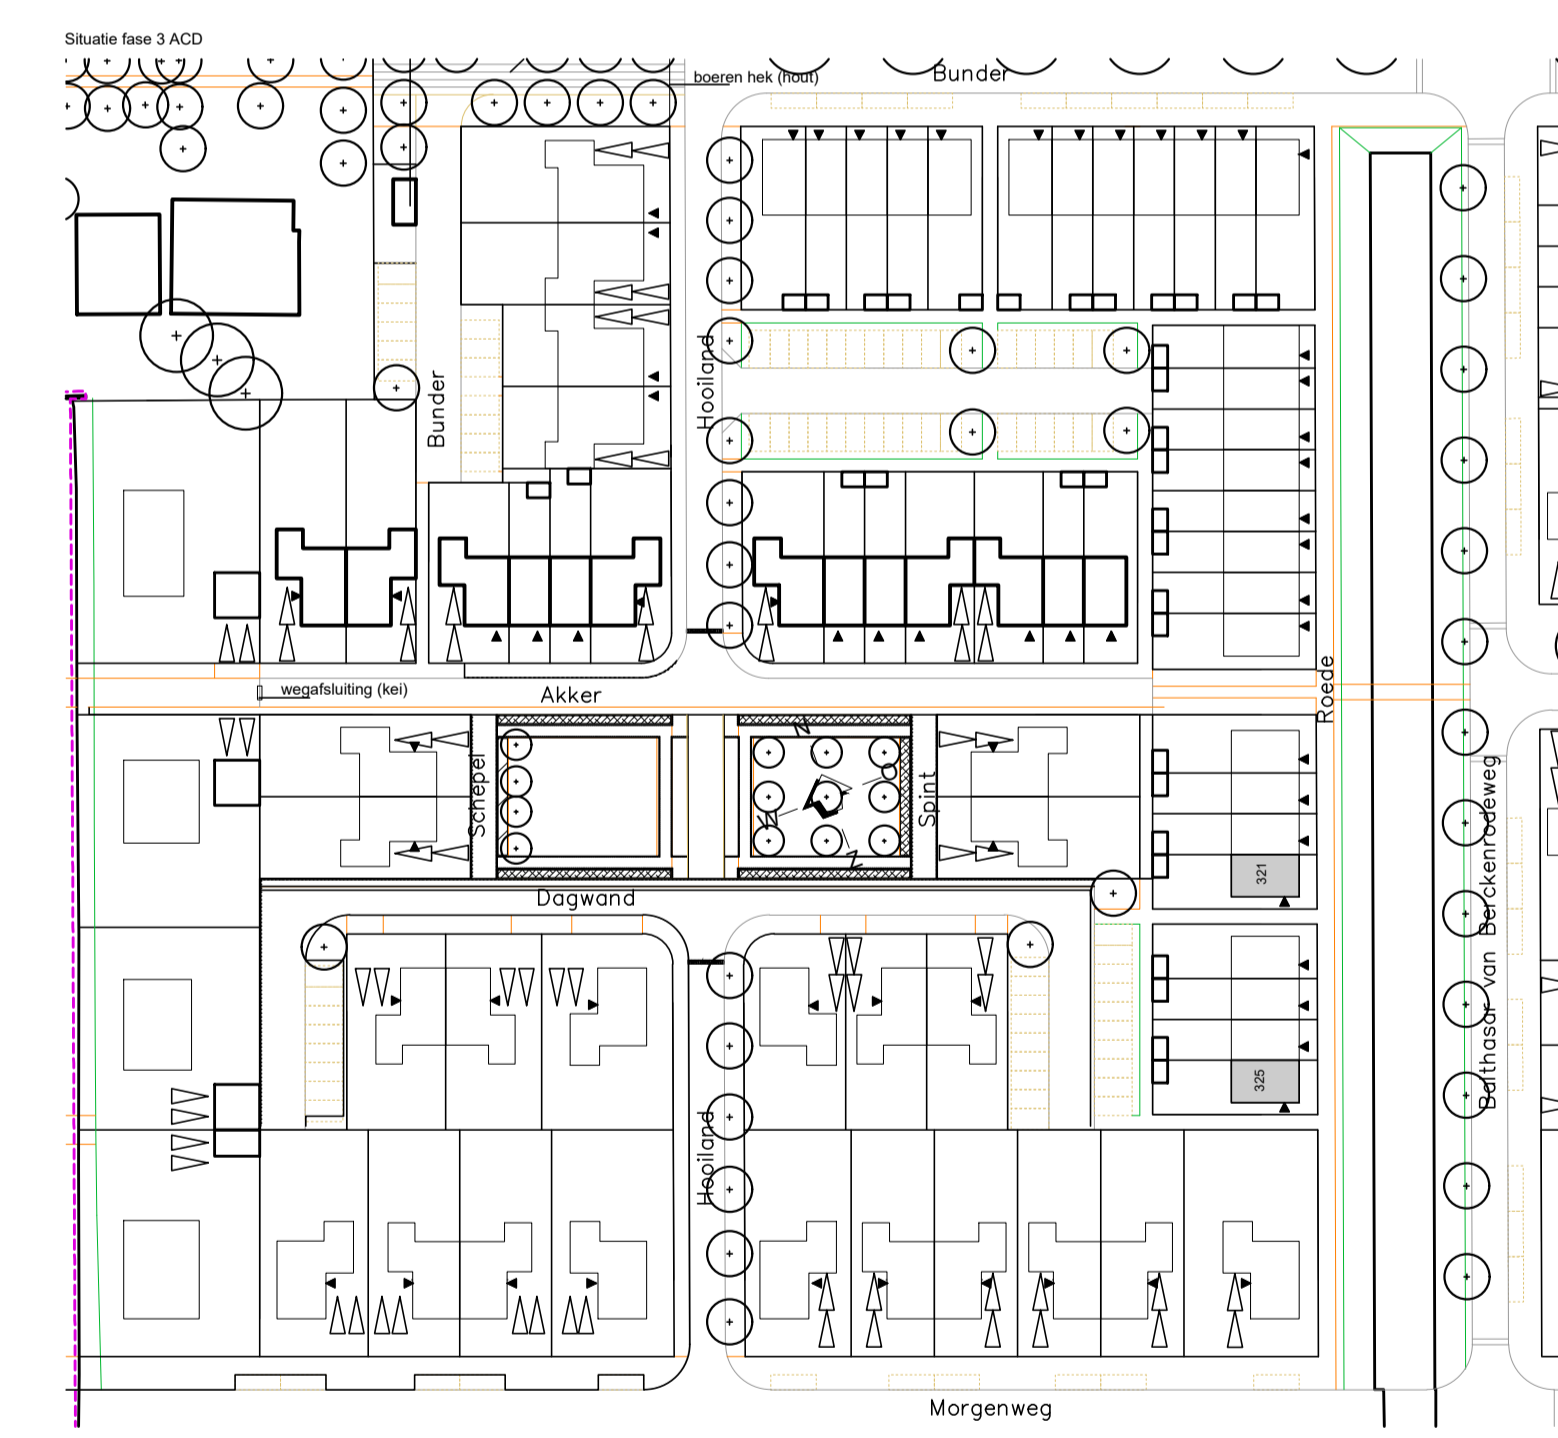

Renvooi

- gevelmetselwerk
- kalkzandsteen
- betonnen stabiliteitswand
- scheidingwand standaard
- scheidingwand zwaar
- isolatie
- isolatie met gevelbetimmering
- kruipruik
- opstelplaats kooktoestel
- opstelplaats koelkast
- opstelplaats wasmachine
- cv ketel
- warmte ventilatiepomp
- meterkast
- tegelwerk vloer
- hemelwaterafvoer
- lichtpunt
- wandlichtpunt
- enkelpolige schakelaar
- enkelpolige schakelaar + wcd
- serie schakelaar
- wissel schakelaar
- 3 standen schakelaar mv
- rookmelder
- cv verdeler
- bedrukker
- bel
- dubbele wandcontactdoos (wcd)
- enkele wandcontactdoos (wcd)
- onbedrade leiding t.b.v. boiler
- afzuigkap enkele wcd t.b.v. afzuigkap
- enkele wcd t.b.v. koelkast
- enkele wcd t.b.v. wasmachine
- enkele wcd t.b.v. warmte ventilatiepomp
- enkele wcd t.b.v. centrale verwarming unit
- onbedrade leiding t.b.v. centrale antenne inrichting
- onbedrade leiding t.b.v. telecom
- bedrade leiding t.b.v. thermostaat
- centraal aarding punt
- afvoerrooster plafond
- radiator
- ventilatie rooster
- wastafel
- fontein
- wandcloset + inbouwreservoir
- douchehoek
- douchekop
- koker tbv standleiding
- natuurlijke ventilatie garage/berging
- onbenoemde ruimte a.g.v. krijtstreepmethode

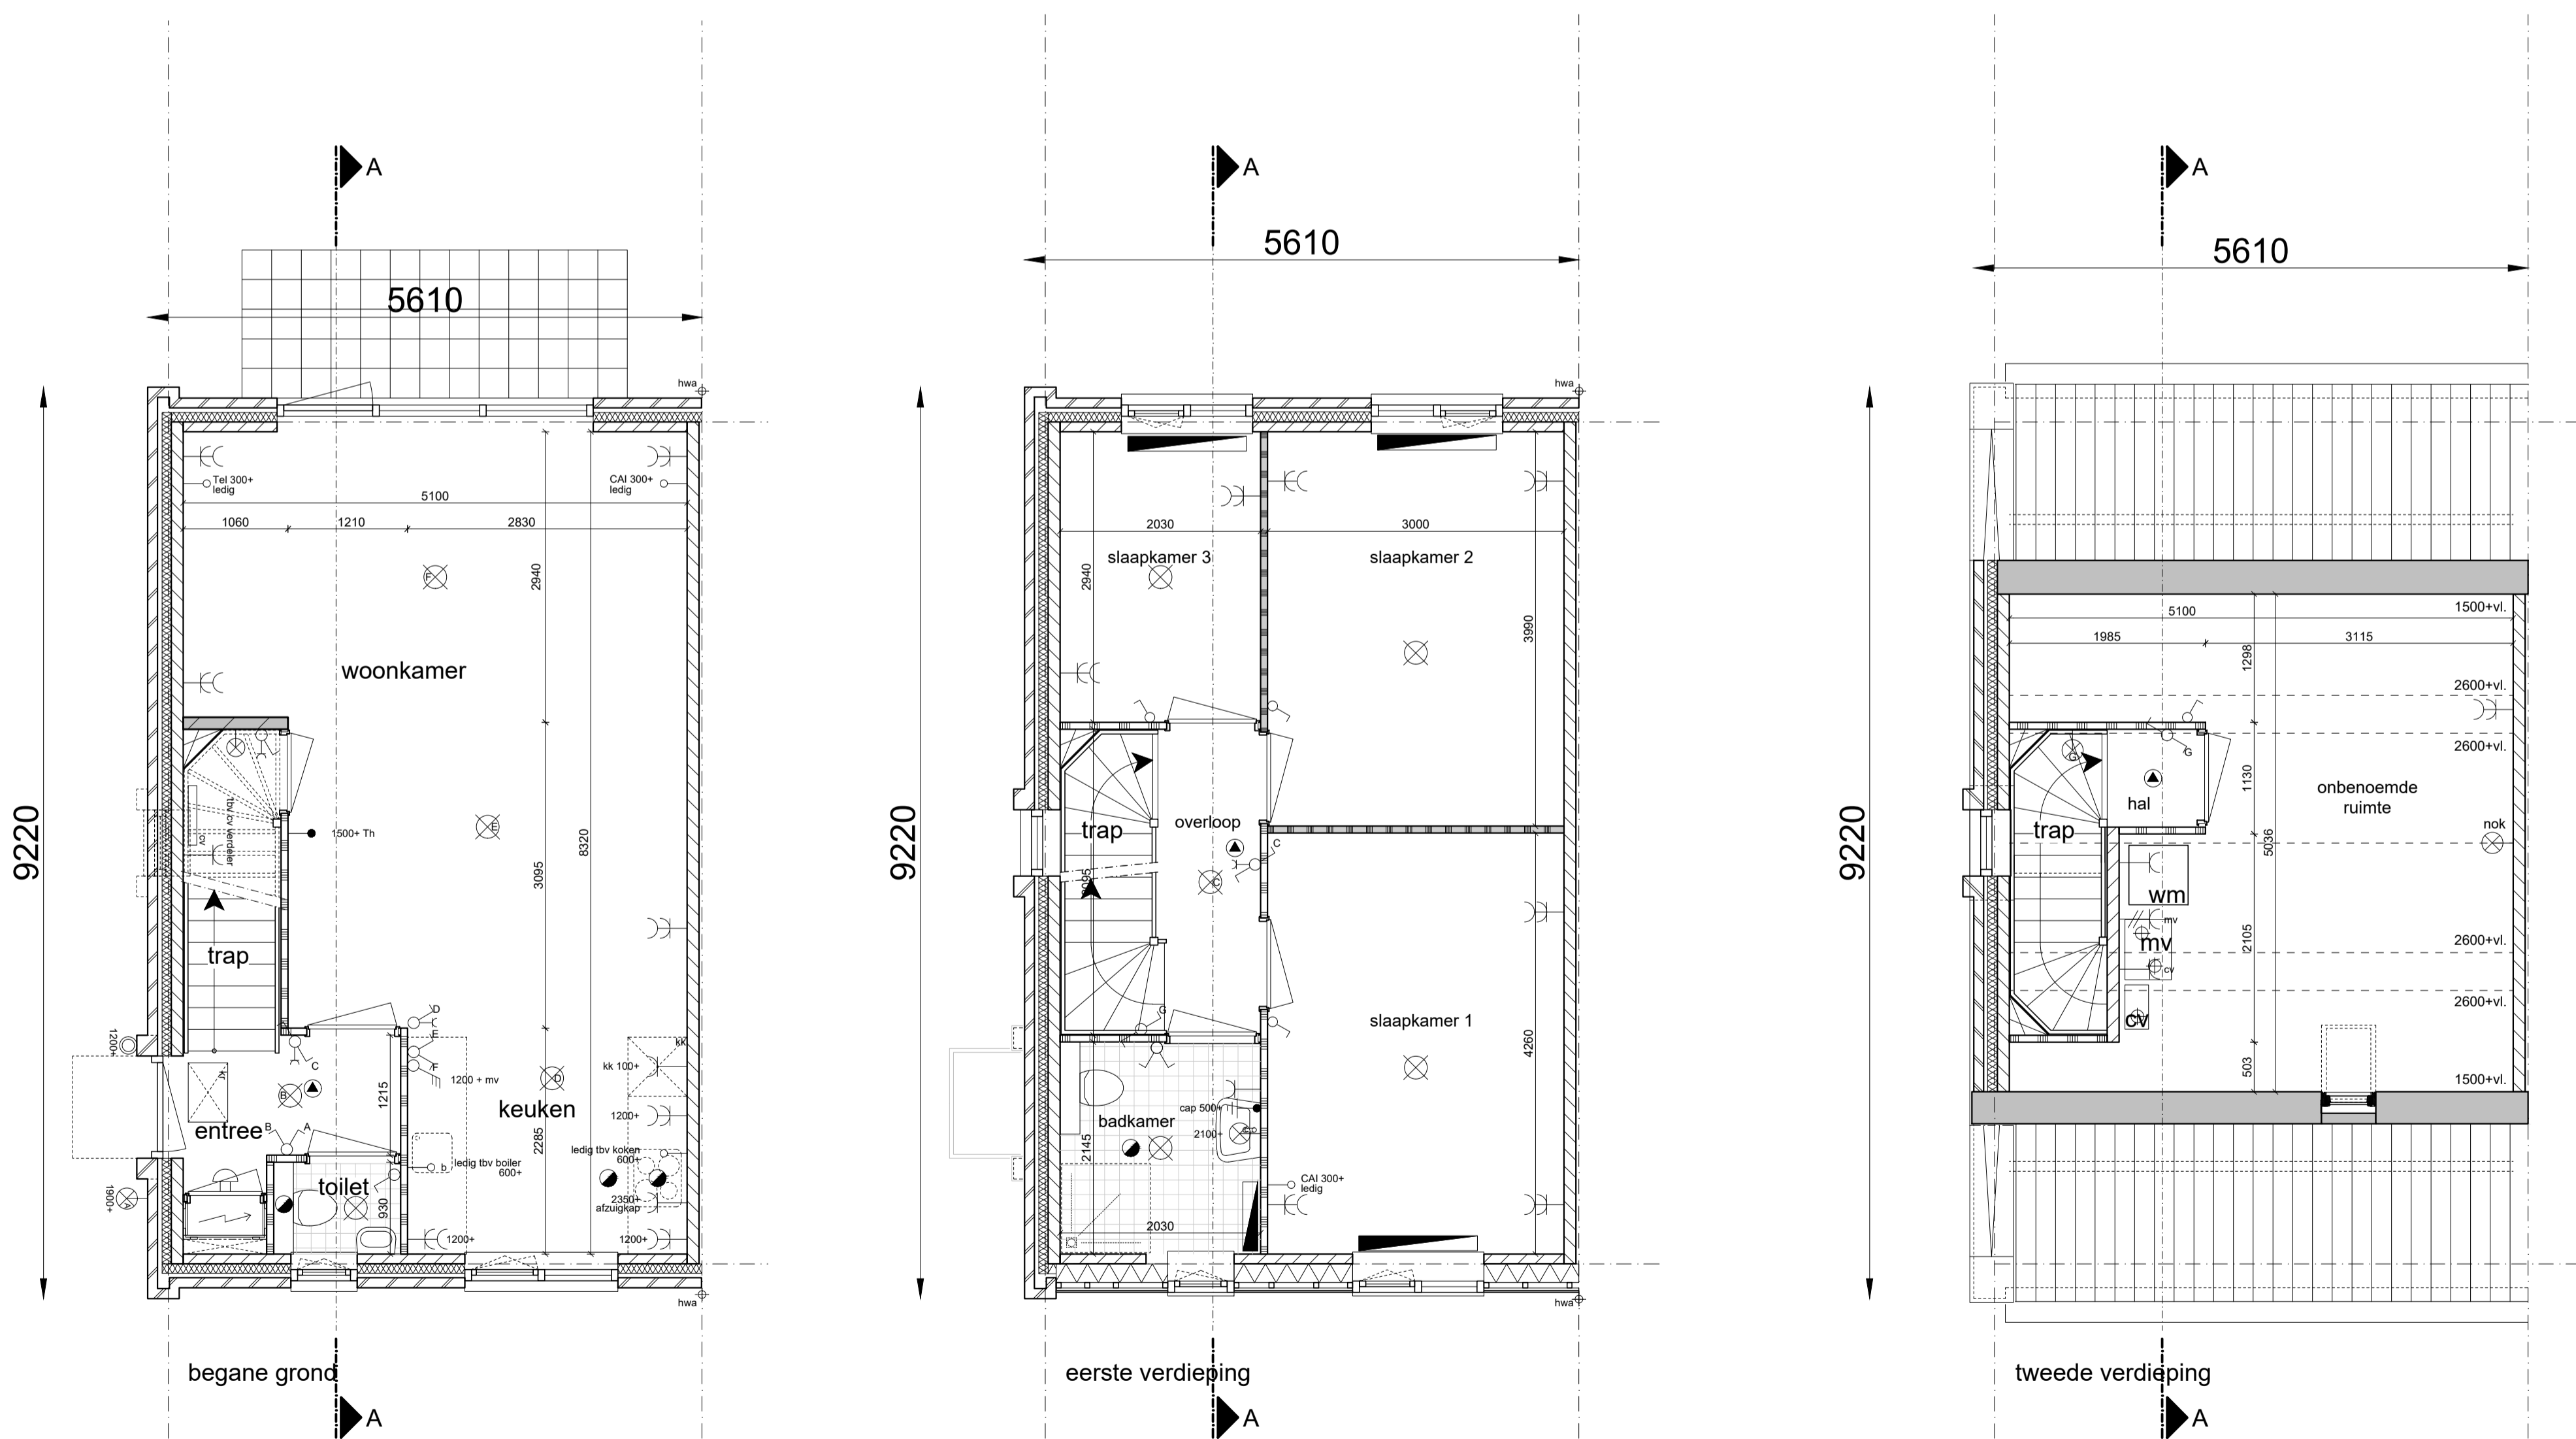

WUZIGINGSDATUM	OMSCHRIJVING	FORMAAT	A1
AV		DATUM	30-06-2017
BV		SCHAAL	getekend
CV		FASE	CONTRACT
DV		ONDERDEEL	Rijwoningen type R1_05 bwnr. 321 en 325
EV		PROJECTNUMMER	0143
GV		BLADNUMMER	KAO-321
HV		Middenbeemster fase 3 ACD	
IV			
JV			
KV			

JUST ARCHITECTS
 BOUWERIJ 81
 1185 XW AMSTELVEEN
 020 - 3459850
 JA@JUSTARCHITECTS.EU
 FAX. 020 - 4535877
 WWW.JUSTARCHITECTS.EU