


voorgevel


linkerzijgevel bwnr. 304

linkerzijgevel + doorsnede garage


achtergevel

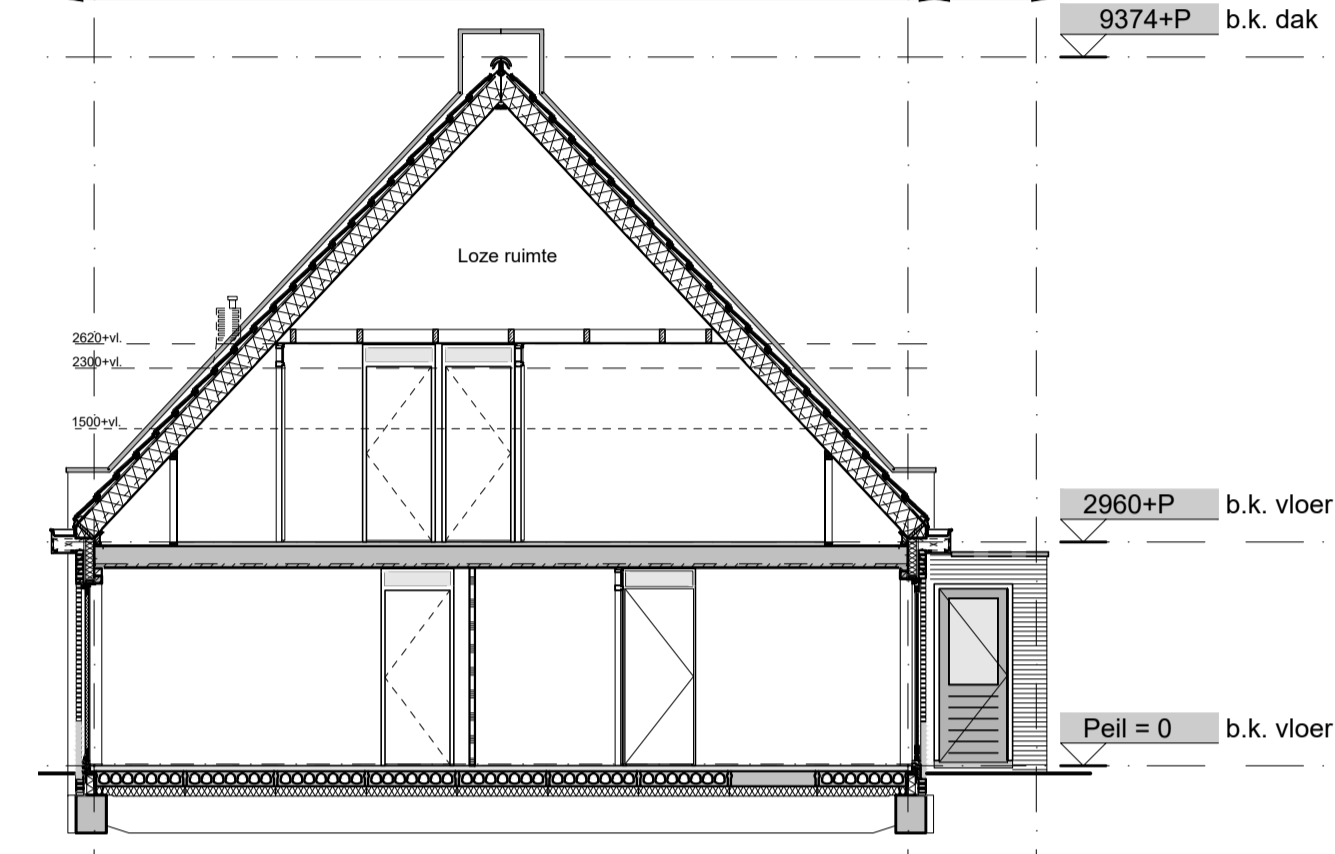

doorsnede A-A

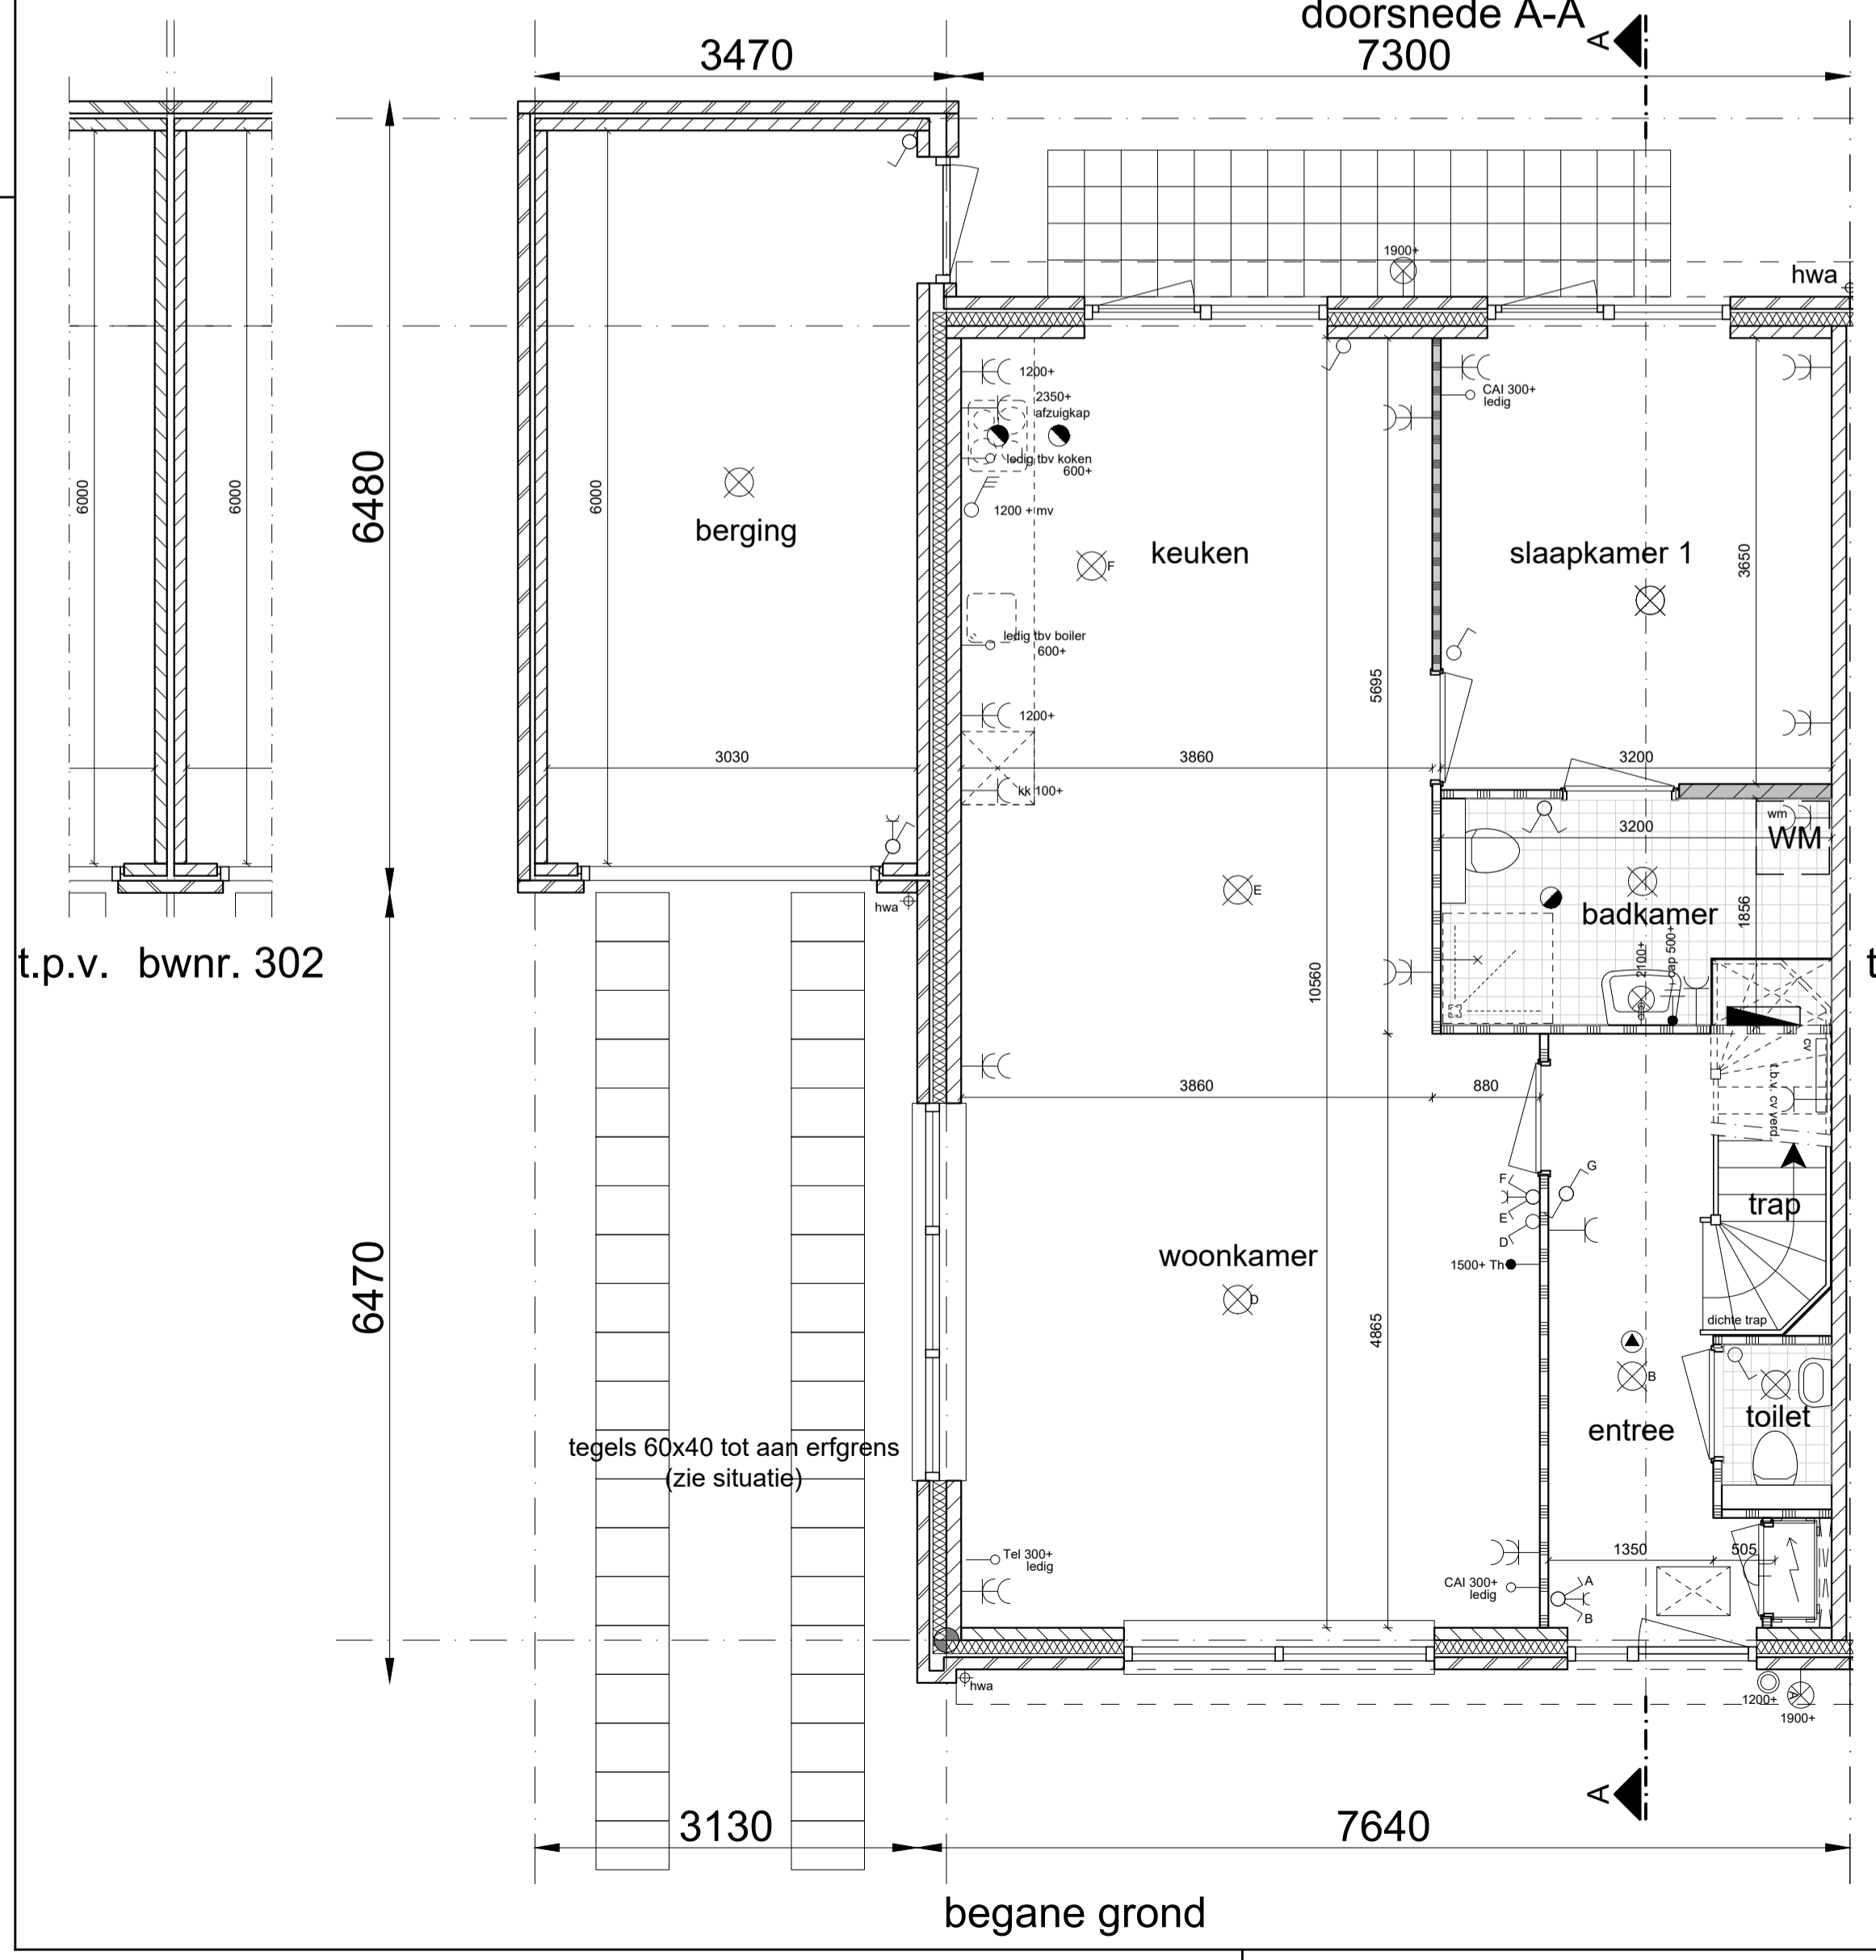


begane grond

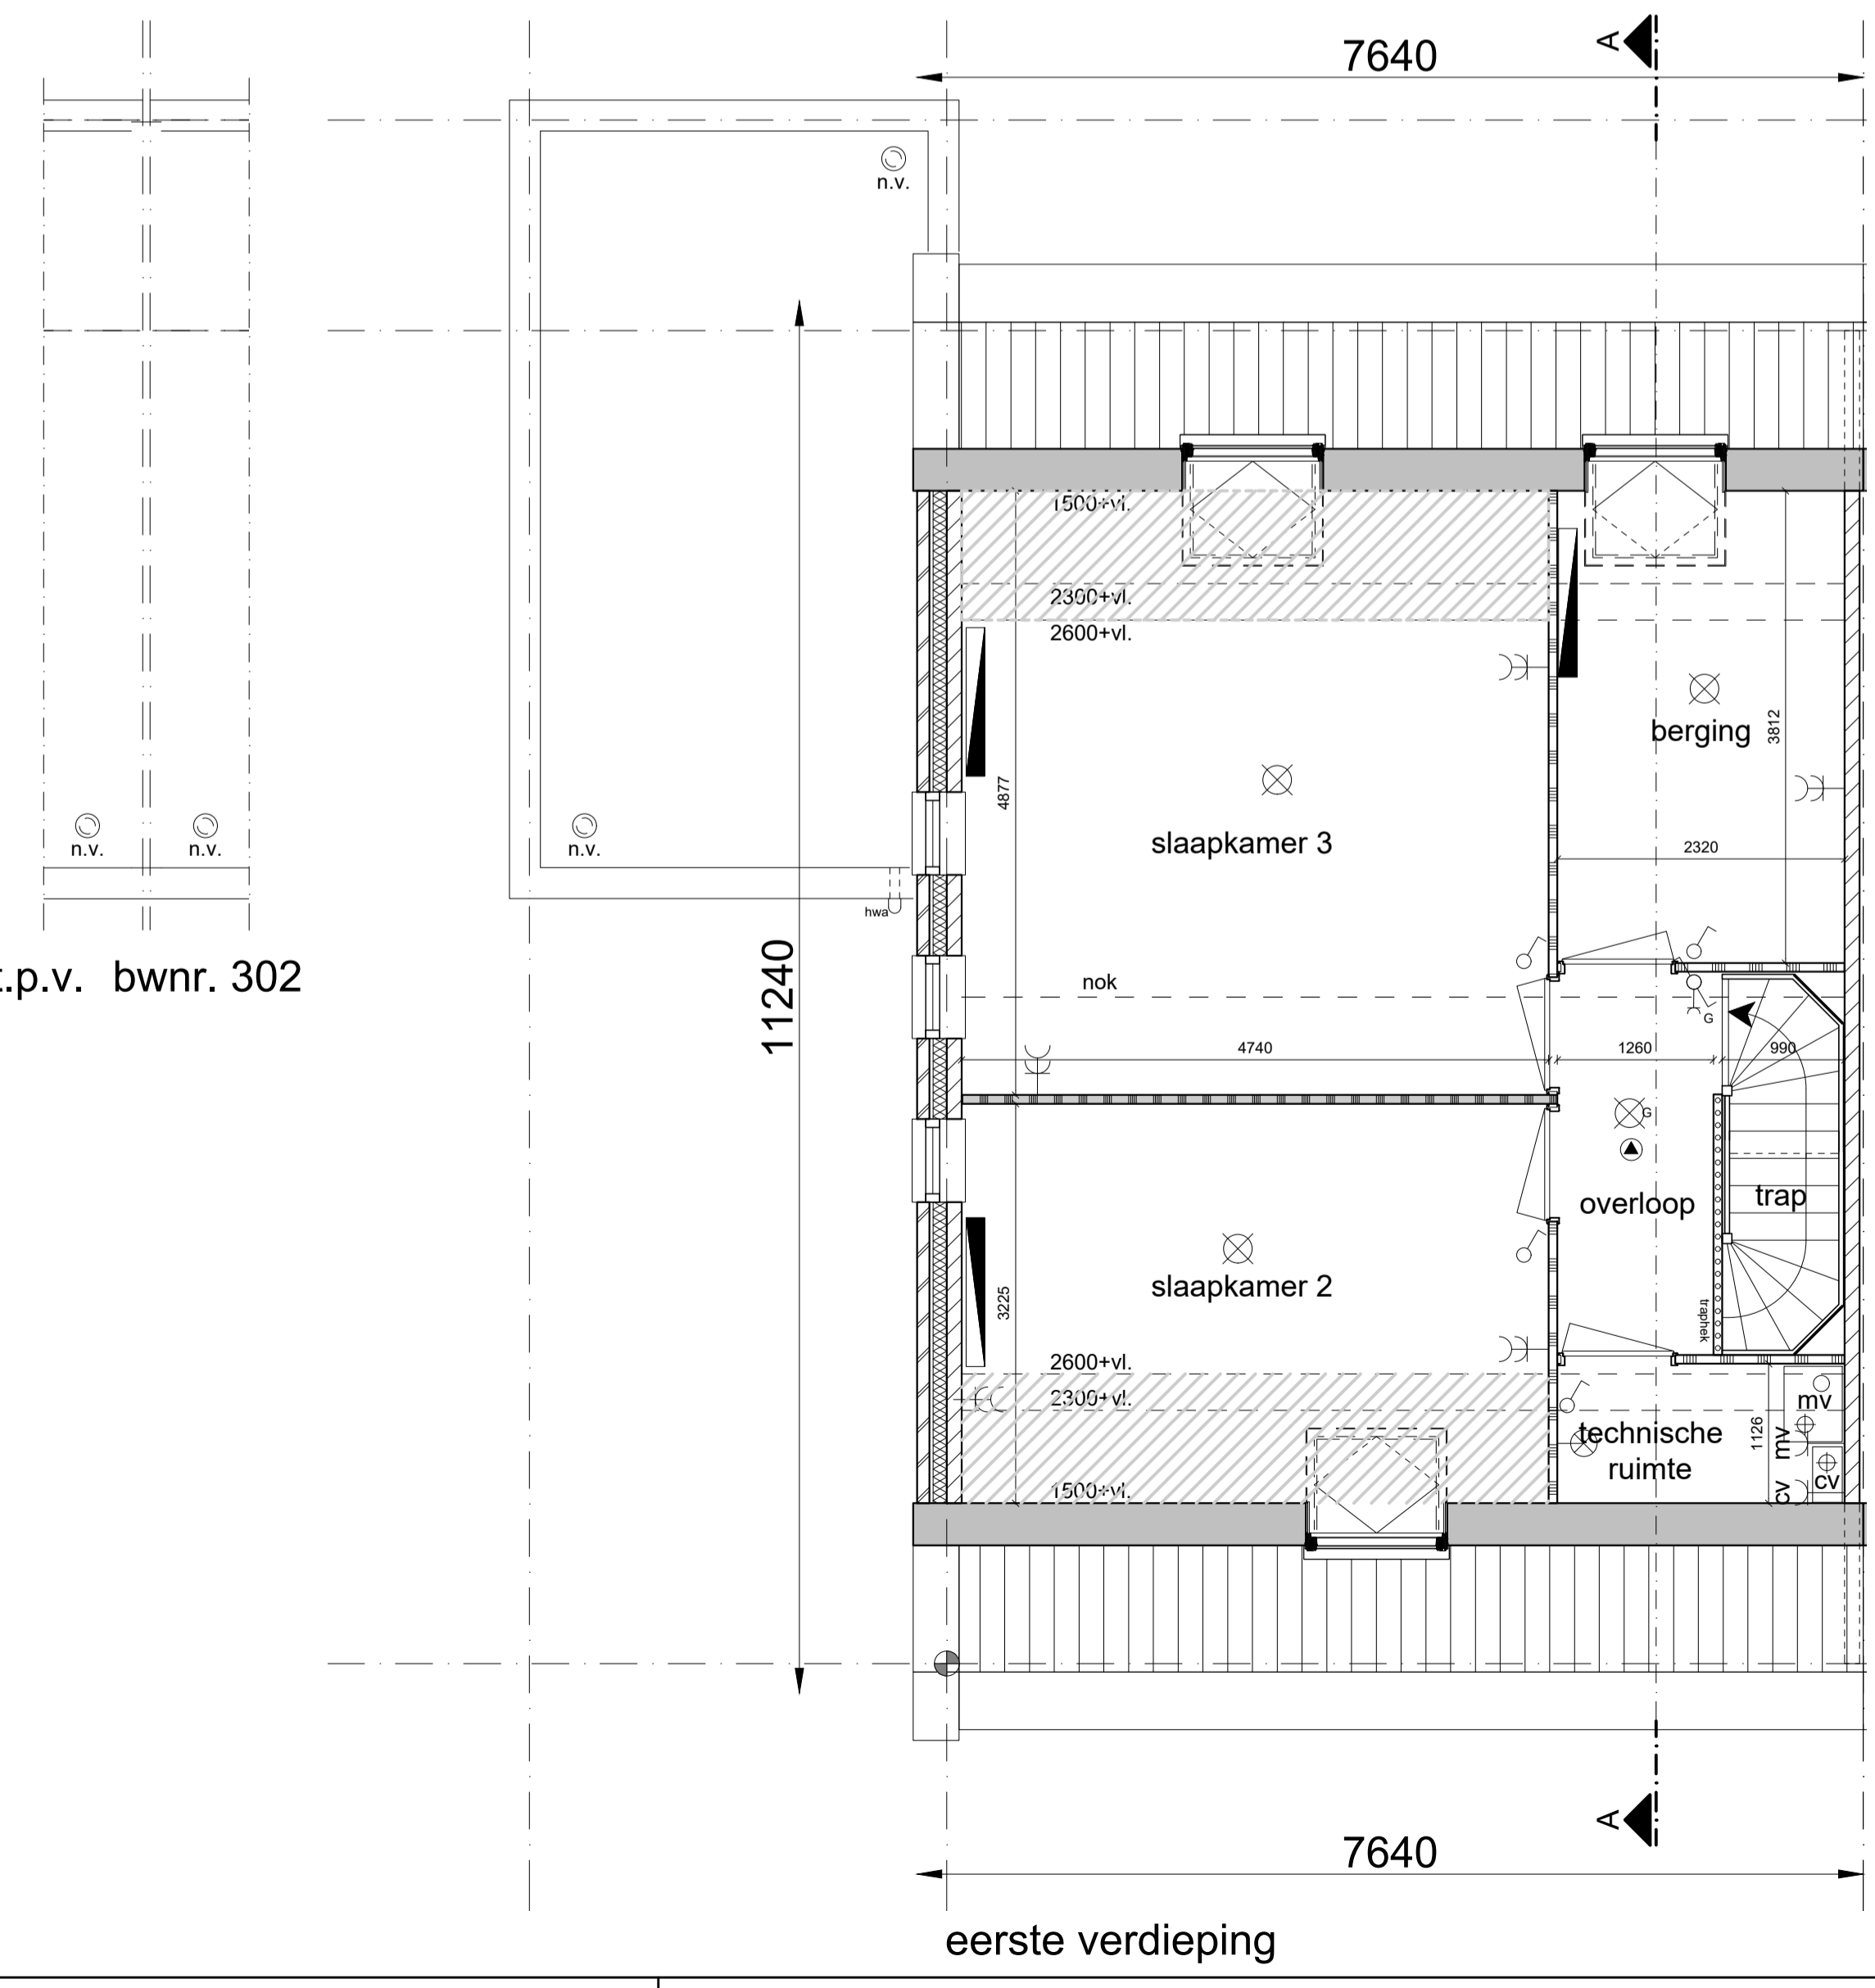

eerste verdieping

Renvooi

| | | | |
|--|-------------------------------|--|--|
| | gevelmetselwerk | | beldrukker |
| | kalkzandsteen | | bel |
| | betonnen stabiliteitswand | | dubbele wandcontactdoos (wcd) |
| | scheidingswand standaard | | enkele wandcontactdoos (wcd) |
| | scheidingswand zwaar | | onbedrade leiding t.b.v. boiler |
| | isolatie | | afzuigkap enkele wcd t.b.v. afzuigkap |
| | isolatie met gevelbetimmering | | kk enkele wcd t.b.v. koelkast |
| | kruipruik | | wm enkele wcd t.b.v. wasmachine |
| | opstelplaats kooktoestel | | mv enkele wcd t.b.v. warmte ventilatiepomp |
| | opstelplaats koelkast | | cv enkele wcd t.b.v. centrale verwarming unit |
| | opstelplaats wasmachine | | cai onbedrade leiding t.b.v. centrale antenne inrichting |
| | cv ketel | | tel onbedrade leiding t.b.v. telecom |
| | warme ventilatiepomp | | th bedrade leiding t.b.v. thermostaat |
| | meterkast | | cap centraal aarding punt |
| | tegels vloer | | afvoerrooster plafond |
| | hemelwaterafvoer | | radiator |
| | lichtpunt | | ventilatie rooster |
| | wandlichtpunt | | wastafel |
| | enkelpolige schakelaar | | fontein |
| | enkelpolige schakelaar + wcd | | wandcloset + inbouwreservoir |
| | serie schakelaar | | douchehoek |
| | wissel schakelaar | | douchekop |
| | 3 standen schakelaar mv | | koker tbv standleiding |
| | rookmelder | | natuurlijke ventilatie garage/berging |
| | cv verdelers | | n.v. |
| | | | onbenoemde ruimte a.g.v. krijtstreepmethode |

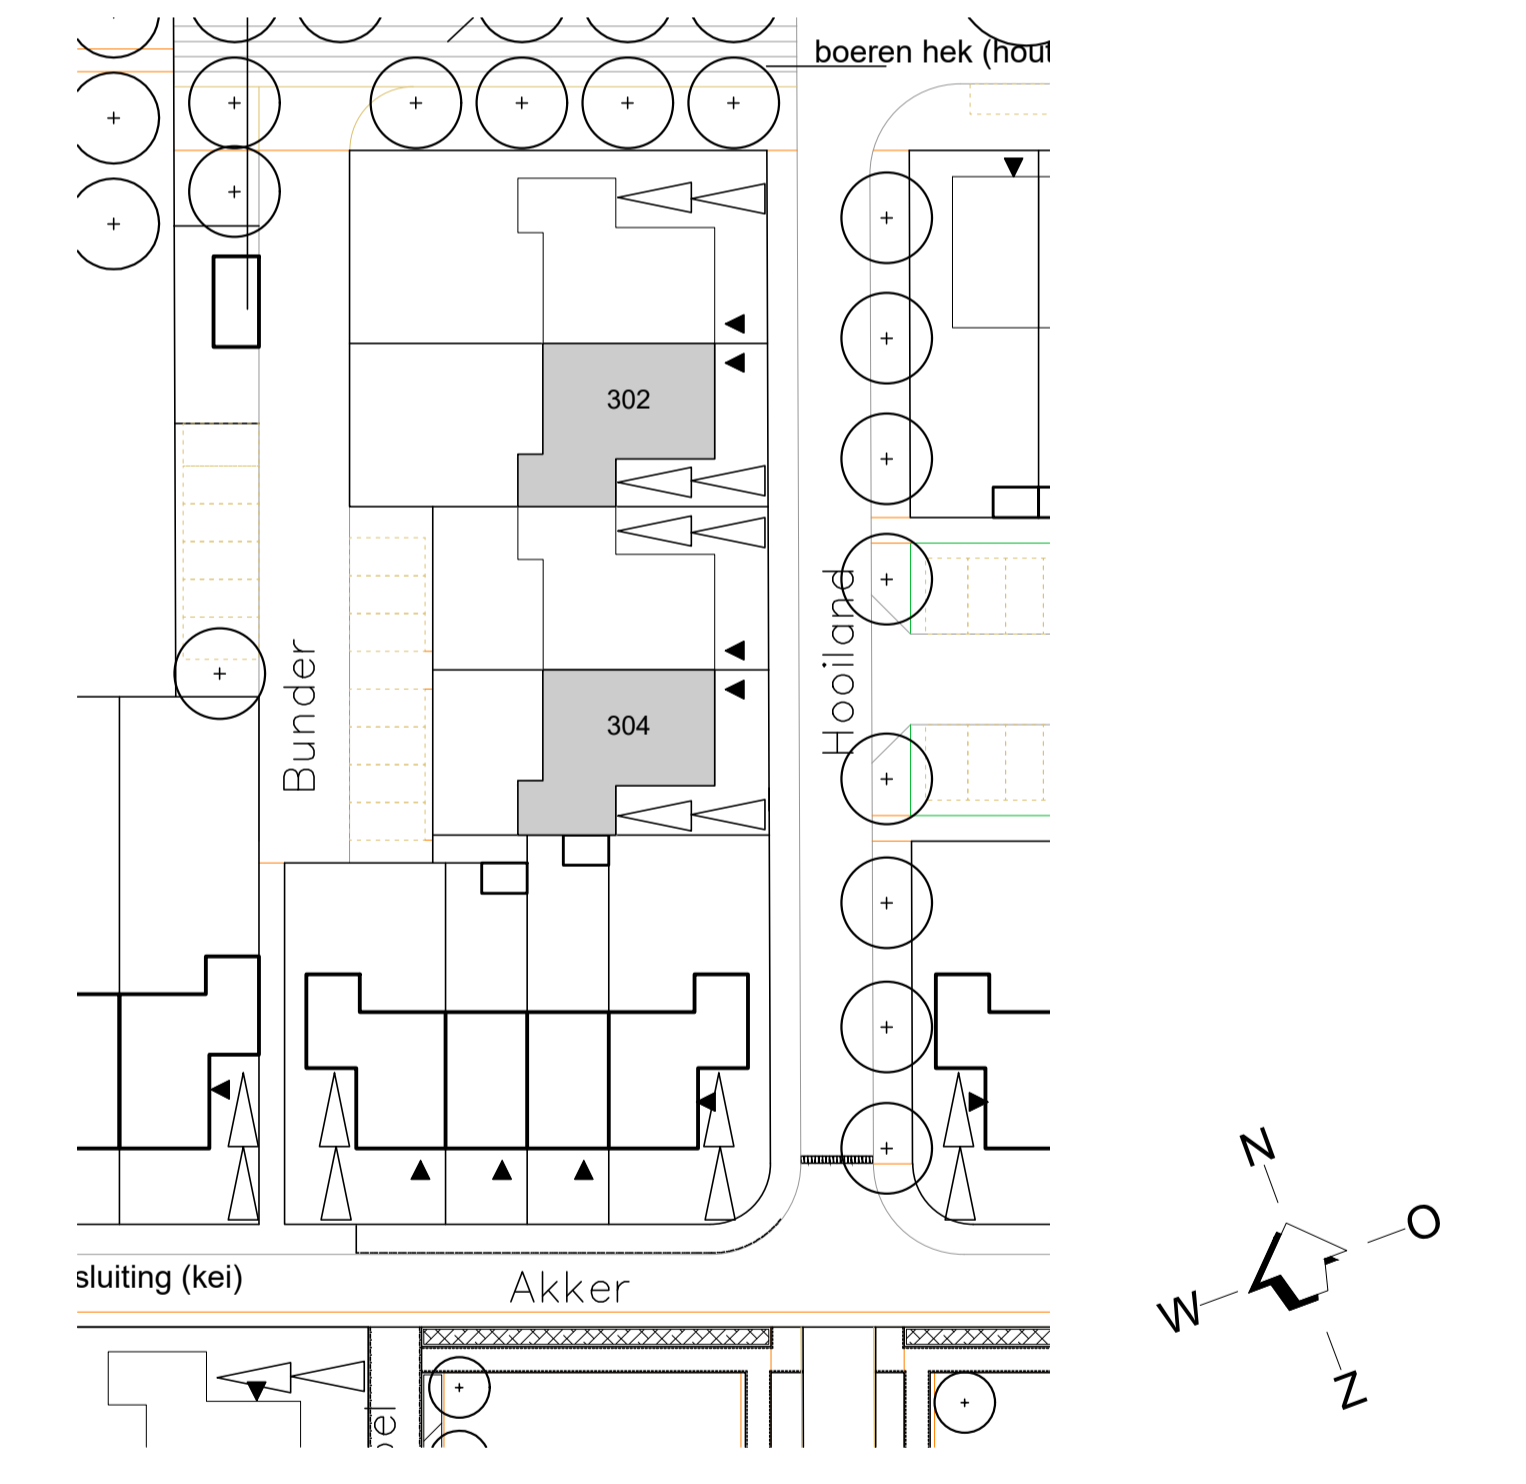

| | | | |
|-----------------|--------------|---------------|---|
| WIJZIGINGSDATUM | OMSCHRIJVING | FORMAAT | A1 |
| BI | | DATUM | 30-06-2017 |
| CI | | SCHAAL | 1:50/1:100 |
| DI | | FABE | CONTRACT |
| HI | | ONDERDEEL | Semi-bungalow bouwnummer 302 en 304 |
| VI | | PROJECTNUMMER | 0143 |
| VI | | BLADNUMMER | KAO-302 |
| VI | | PROJECT | Middenbeemster de Keyser deelplan 3ACD |

