


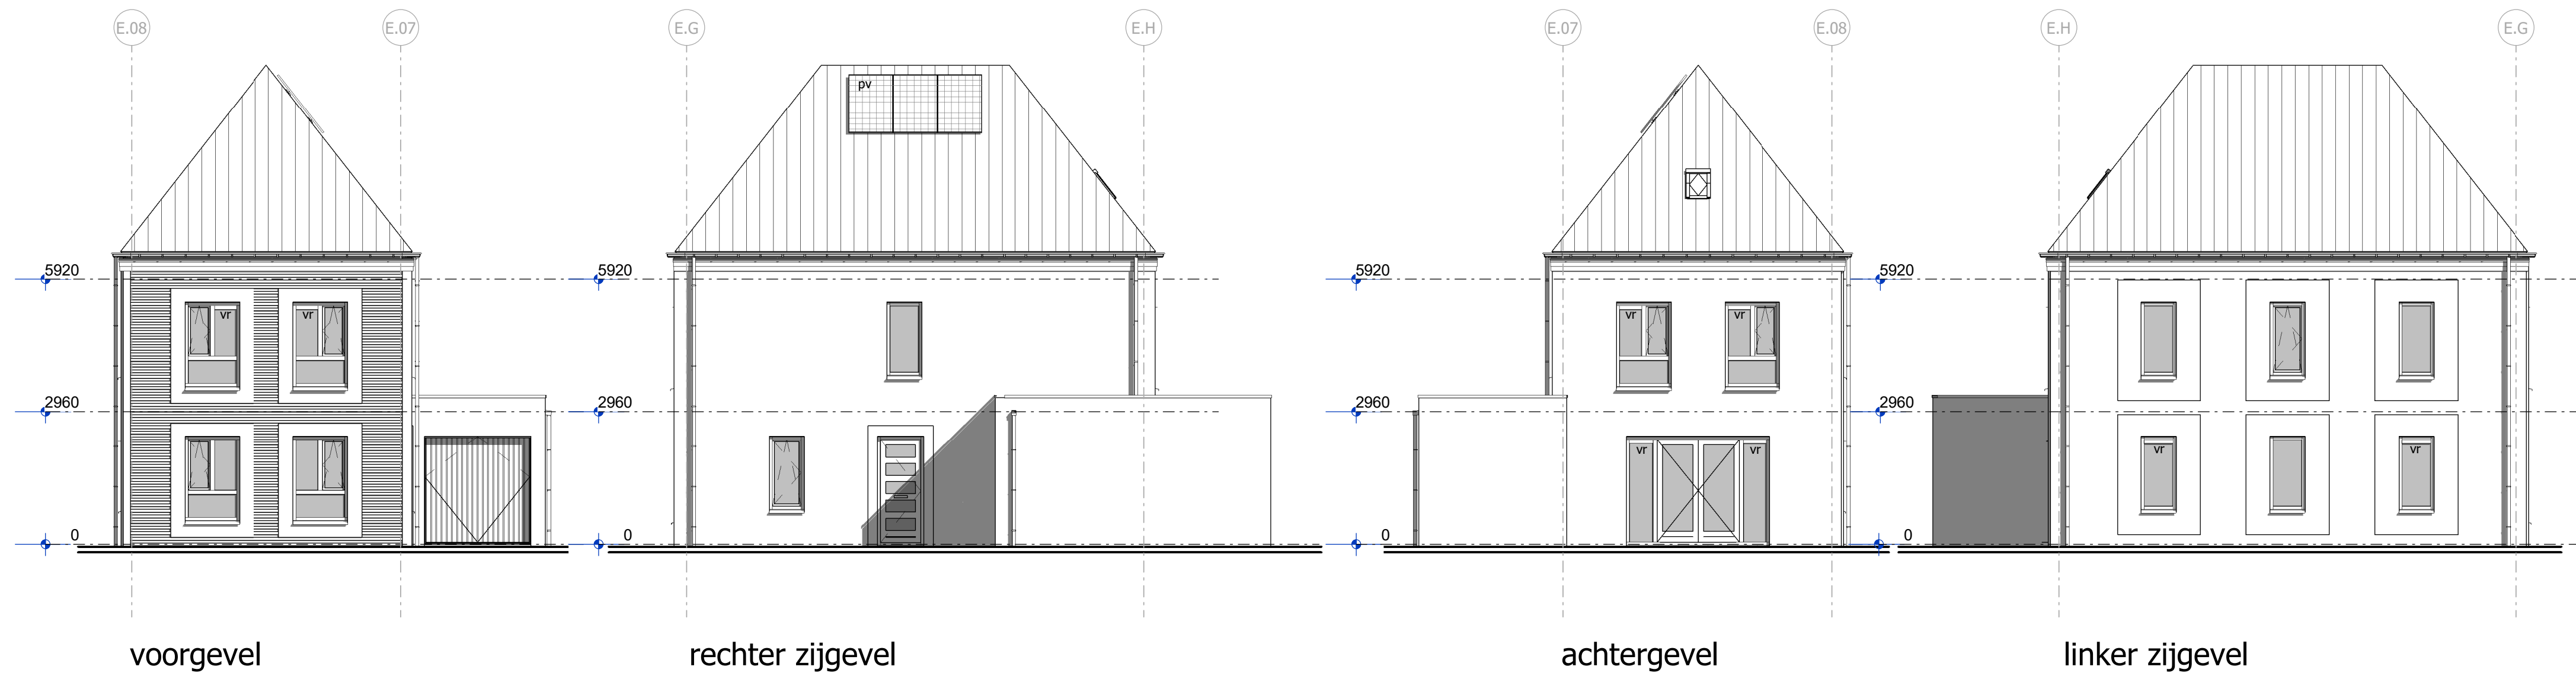

- ### Renvooi Algemeen

	= gevelsteen		= kalkzandsteen		= separatiewand
	= isolatie		= beton prefab		= onbenoemde ruimte als gevolg van krijtstreepmethode

wt = mogelijke plaats wasautomaat

mvk = mechanisch ventilatiekanaal

mu = mechanische ventilatieunit

vr = ventilatie rooster

la = ventiel luchtafvoer

mk = meterruimte (met groepenkast en opstelling stadsverwarming)

vi = vloerluik

vd = verdeler vloerverwarming

k.in = plaats keukeninrichting

kk = mogelijke plaats koelkast

sr = standleiding riool

rm = rookmelder

pv = zonnepaneel

ov = omvormer zonnepanelen

r = radiator

LS = leiding schacht
- ### Renvooi Elektra

	= enkelpolige schakelaar		= lichtpunt plafond
	= wisselschakelaar		= lichtpunt wand
	= serieschakelaar (enkelpolig)		= loze leiding boiler/vaatwasser
	= serieschakelaar (wissel)		= loze leiding
	= serieschakelaar (enkelpolig / wissel)		= cv thermostaat
	= CO2 sturing mechanische ventilatie		= signaalgong
	= wandcontactdoos t.b.v. elektrisch koken		= beldrukker
	= wandcontactdoos		= rookmelder
	= wandcontactdoos vloerverwarming unit		
	= wandcontactdoos stadsverwarming		
	= dubbele wandcontactdoos (opbouw)		
	= dubbele wandcontactdoos (inbouw)		
	= wandcontactdoos t.b.v. eventuele afzuigkap		
-
- schaal 1:2000
bnr 818 situatie
-
- Uitvoering:
-
- Morseweg 1
T +31299 - 367322
- 1131 PE Volendam
E info@kbkbouwgroep.nl
- Technische uitwerking:
-
- KAO - bnr 818
- Julianaweg 141, 1131 DH Volendam
+31299-363468, info@tbe-za.nl
- | | | | | |
|------------|-----------|-------|---------------|---|
| Getekend | Gewijzigd | Datum | Project | 82 WONINGEN TE MIDDENBEEFSTER
plan "DE KEYSER" fase 8 |
| F.S. | | | Onderdeel | KAO TEKENING
Vrijstaande woning type E3
bouwnr. 818 |
| Datum | | | Opdrachtgever | KBK Bouw B.V.
Morseweg 1, 1131 PE VOLENDAM |
| 01-07-2020 | | | | |
| Schaal | | | | |
| 1:50:100 | | | | |
| Formaat | | | | |
| 841x594 | | | | |
- CADINFO: G:\5761-82 woningen De Keyser KBK\Tekeningen\5761 Revit\5761-vrijstaande woningen_standard gespiegeld KAO.rvt