


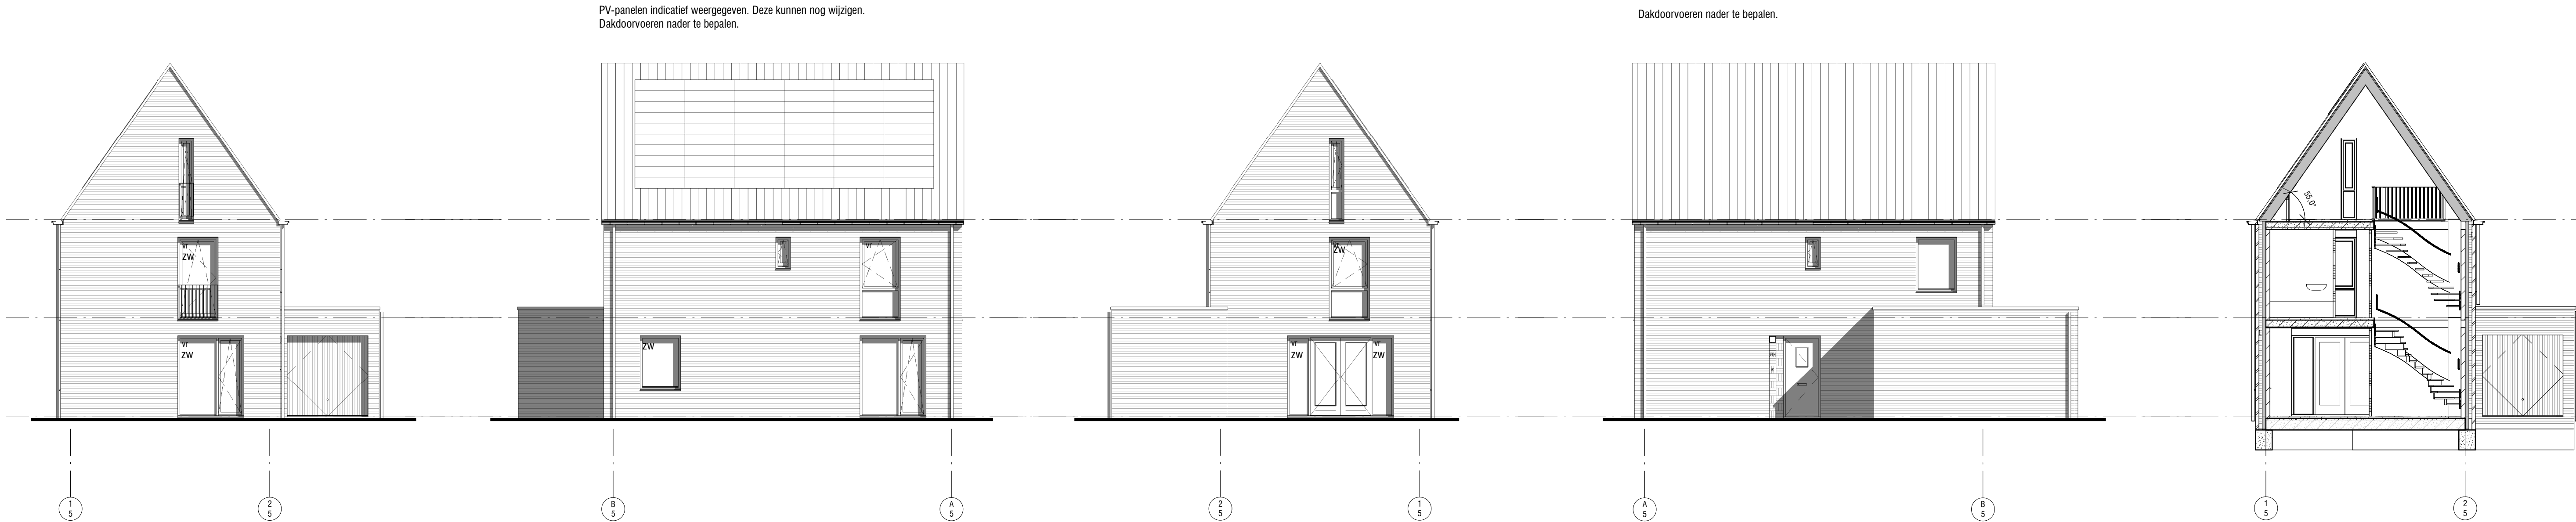


voorgevel

linker zijgevel


achtergevel

rechter zijgevel


Doorsnede

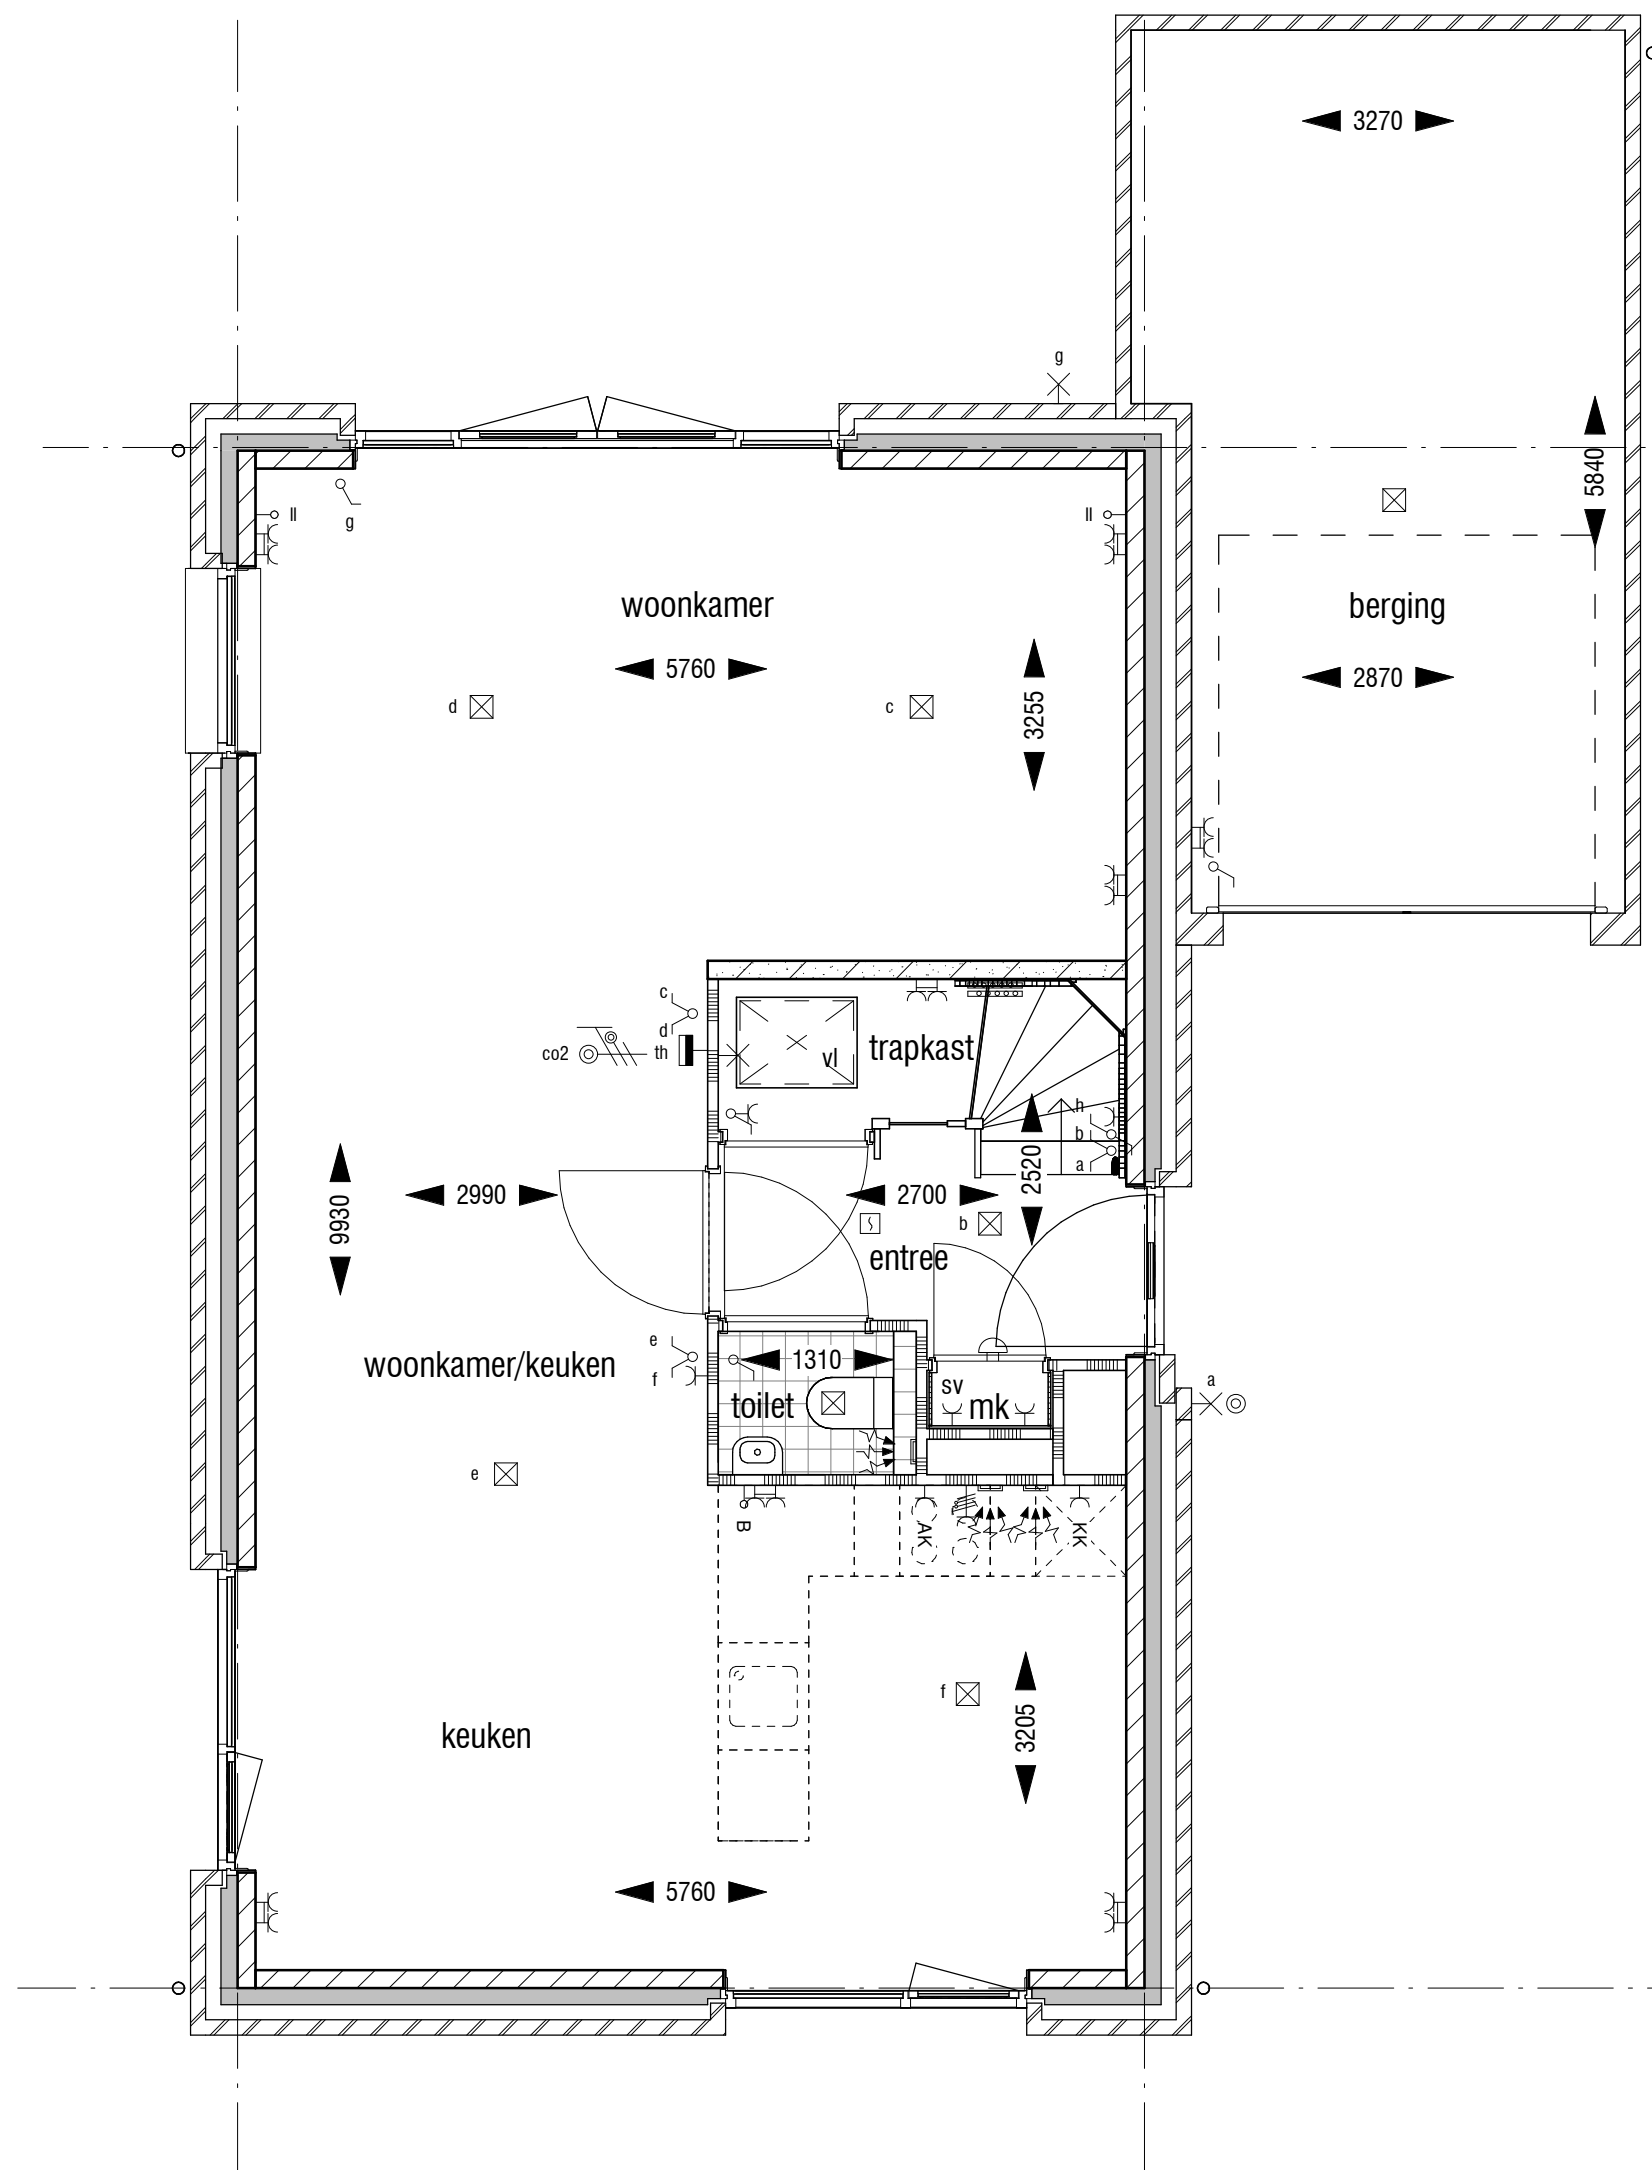

begane grond

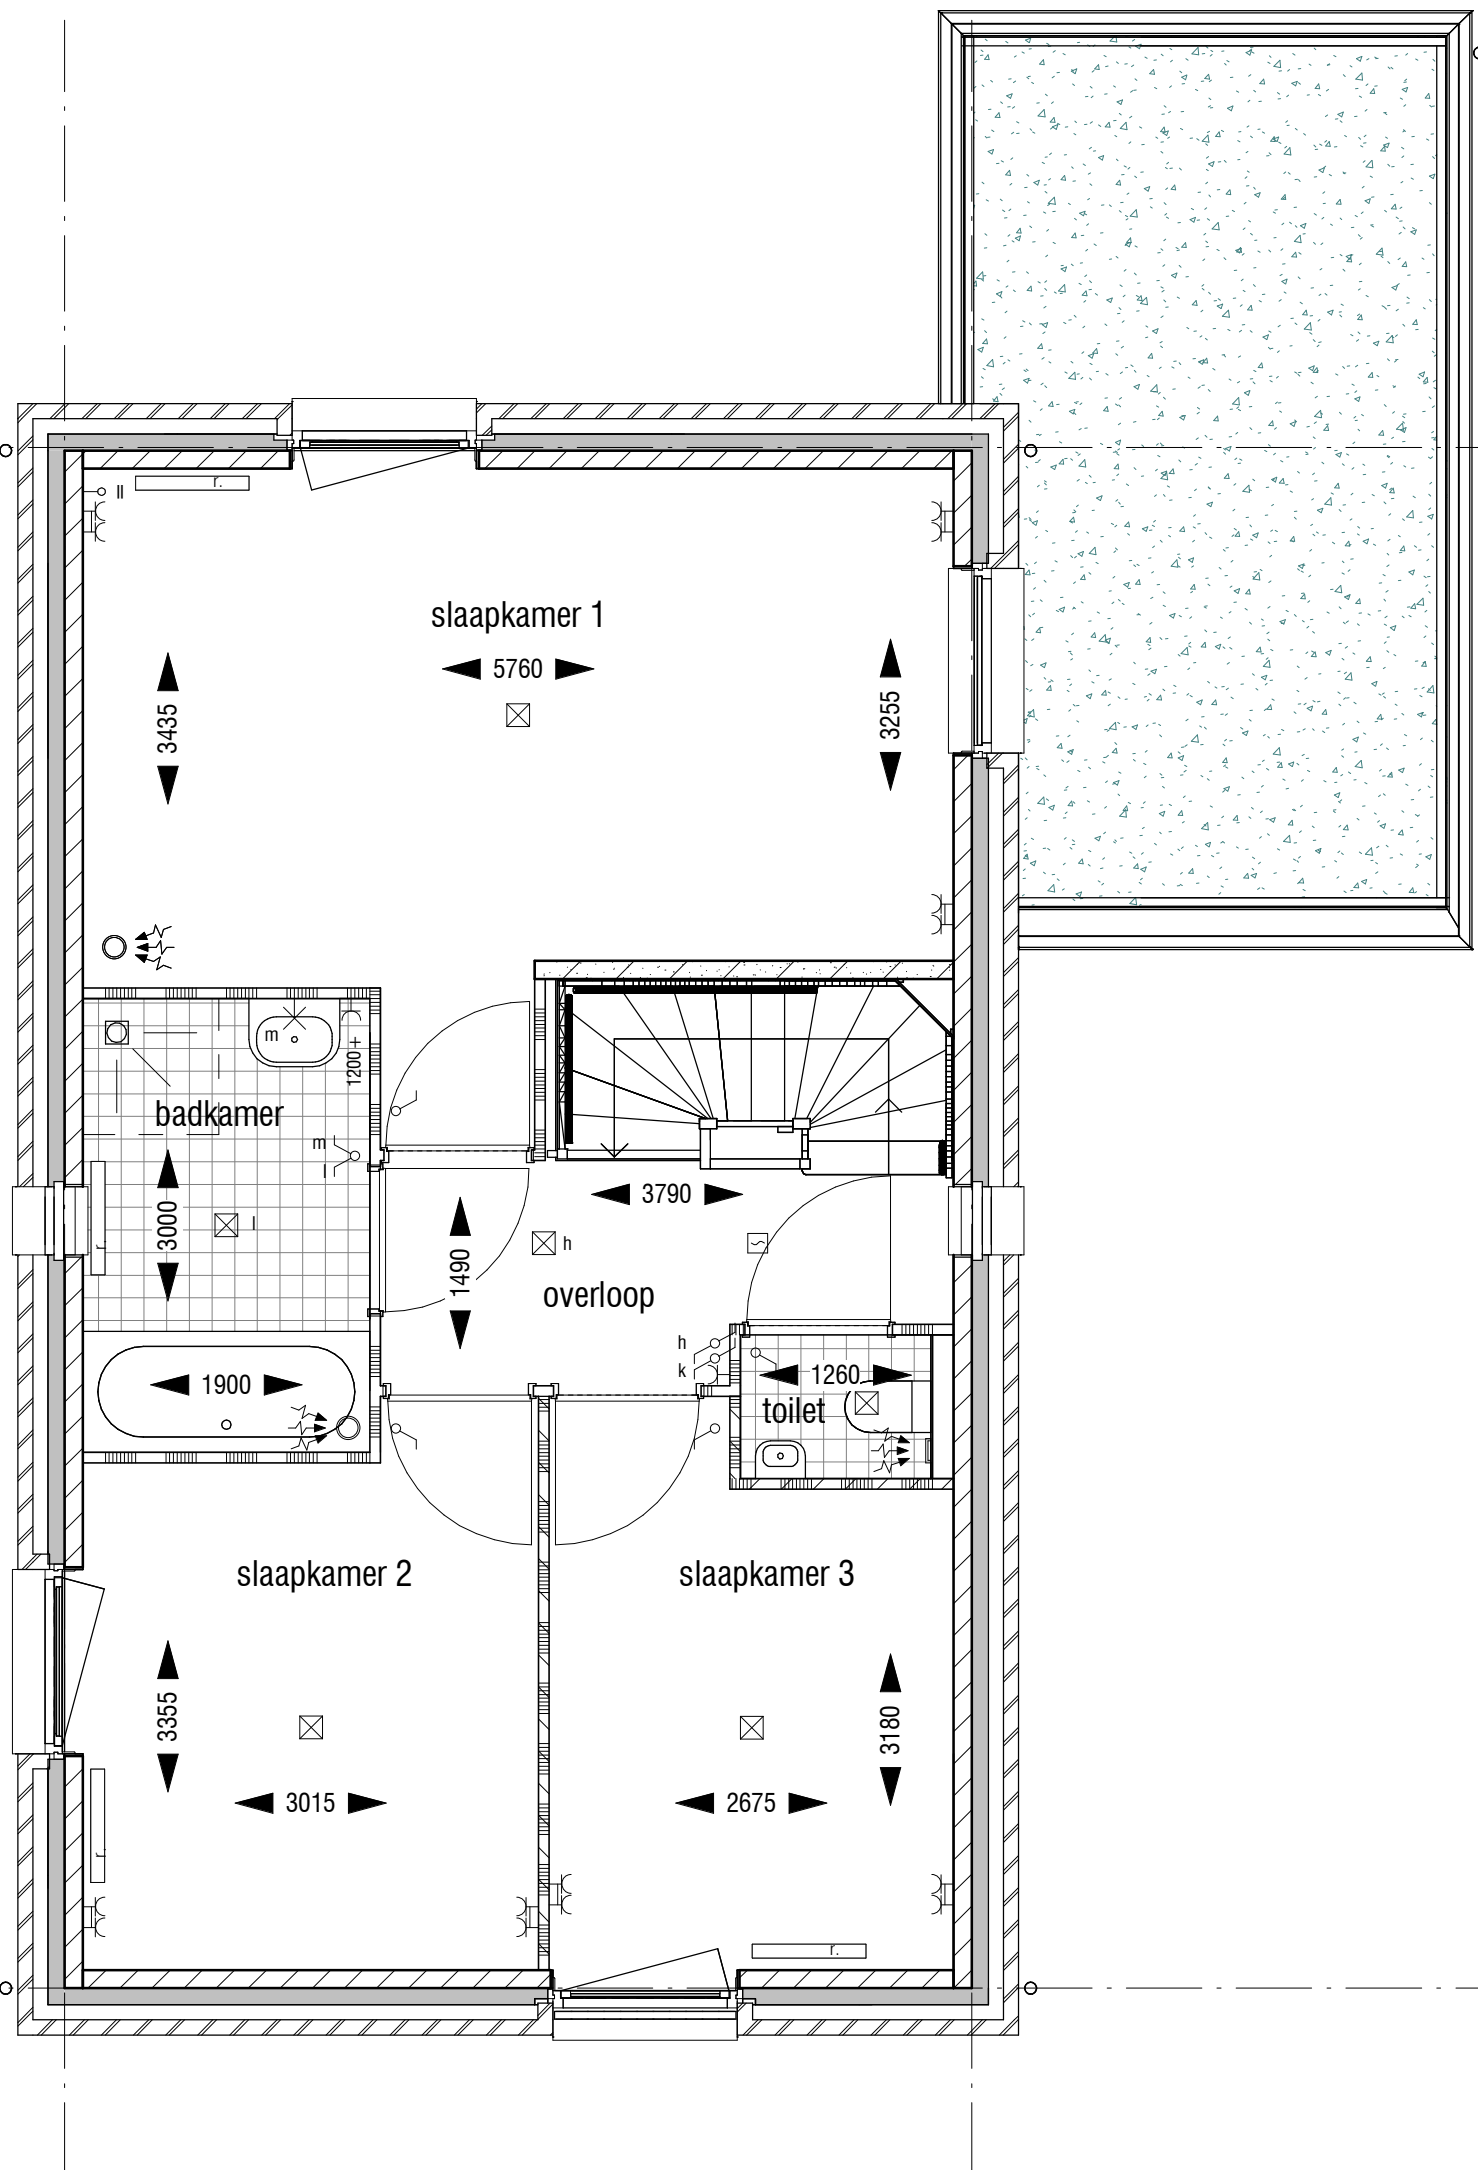

1ste verdieping

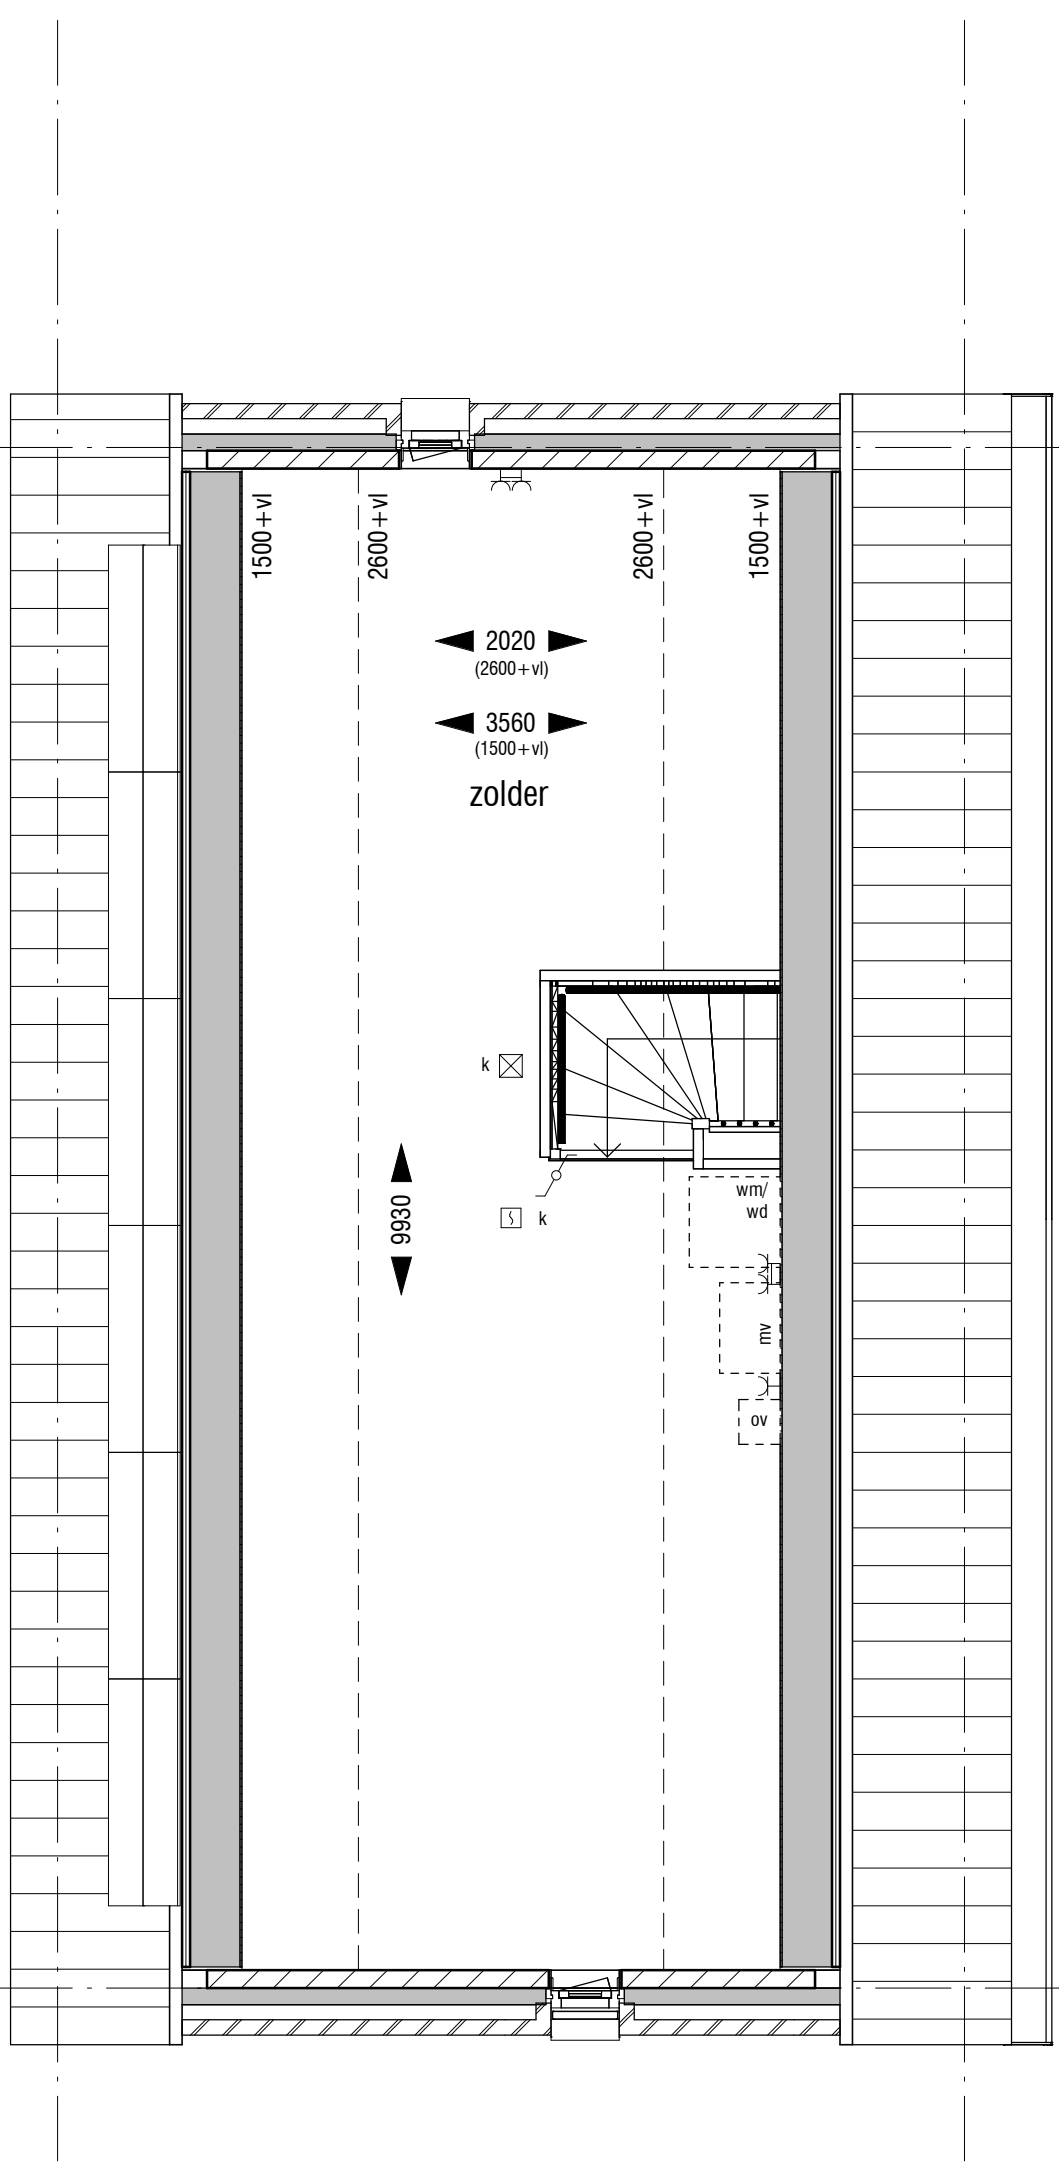

2de verdieping

Renvooi

	metselwerk		opstelplaats kooktoestel (indicatief*)
	pefab beton		opstelplaats koelkast (indicatief*)
	kalkzandsteen		opstelplaats wasmachine / droger (indicatief*)
	beton		opstelplaats zonnepanelen*
	scheidingswand standaard		meterkast
	isolatie		tegelwerk (verdeling en maat indicatief)
	wandcloset met inbouwreservoir		vloerluis
	fontein		
	wastafel		
	douchehoek + douchekop		
	ligbad (optioneel)		


* afmetingen en opstellingen zijn indicatief, definitieve plaats en afmetingen n.t.b.

Renvooi technische installaties


	loze leiding		wandcontactdoos centrale verwarming
	bedrade leiding		wandcontactdoos ventilatie unit
	loze leiding boiler		lichtpunt
	mv ventilatie bediening		wandlichtpunt
	CAI aansluiting		deurbel
	Rts ruimte temperatuur sensor		deurbelknop
	wandcontactdoos t.b.v. elektrisch koken		rookmelder
	schakelaar		zonwering
	serieschakelaar		zonwerend glas
	wisselschakelaar		ventilatie rooster
	combinatie schakelaar		PV paneel
	wandcontactdoos		radiator
	dubbele wandcontactdoos		afzuigpunt mechanische ventilatie
	wandcontactdoos koelkast		CO2 sturing mechanische ventilatie
	wandcontactdoos keuken afzuigkap		vloerverdeler
	signaalgang		elektrische radiator (indien nodig, volgt uitberekening)
	wandcontactdoos wasmachine		



bnr 909

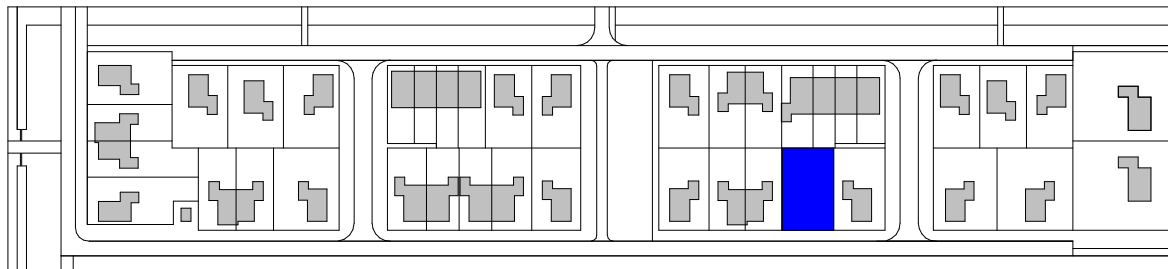

schaal 1:2500

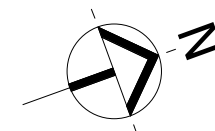

Klous + Brandjes BouwAdvies

projectontwikkeling : BPD Ontwikkeling BV
hoofdaannemer : KBK bouw BV
architect/ontwerp : heren 5 architecten bv bna
VERKOOPTEKENING BOUWNUMMER 909
29 woningen
De Keyser deelplan 9
TYPE A1sp

a 07-09-2021 b 10-09-2021 c 14-09-2021 d e f

KA0-909