




Renveroo Algemeen

- = gevelsteen
 - = kalkzandsteen
 - = isolatie
 - = separatiwand
 - = beton prefab
 - = onbnoemde ruimte als gevolg van krijstreepmethode
- wt = mogelijke plaats wasautomaat
 - mvk = mechanische ventilatiekanaal
 - mu = mechanische ventilatieunit
 - vr = ventilatie rooster
 - la = ventiel luchtafvoer
 - mk = meterkast (met groepenkast en opstelling stadsverwarming)
 - vi = vloerluik
 - vd = verdeler vloerverwarming
 - k.in = plaats keukeninrichting
 - kk = mogelijke plaats koelkast
- sr = standleiding riool
 - rm = rookmelder
 - pv = zonnepaneel
 - ov = omvormer zonnepanelen
 - r. = radiator



Renveroo Elektra

- = enkelpolige schakelaar
 - = wisselschakelaar
 - = serieschakelaar (enkelpolig)
 - = serieschakelaar (wissel)
 - = serieschakelaar (enkelpolig / wissel)
 - = CO2 sturing mechanische ventilatie
 - = wandcontactdoos t.b.v. elektrisch koken
 - = wandcontactdoos
 - = vvu = wandcontactdoos vloerverwarming unit
 - = sv = wandcontactdoos stadsverwarming
 - = dubbele wandcontactdoos (opbouw)
 - = dubbele wandcontactdoos (inbouw)
 - = ak = wandcontactdoos t.b.v. eventuele afzuigkap
- = lichtpunt plafond
 - = lichtpunt wand
 - = b/vw = loze leiding boiler/vaatwasser
 - = loze leiding
 - = th = cv thermostaat
 - = signaalgang
 - = beldrukker
 - = rm = rookmelder

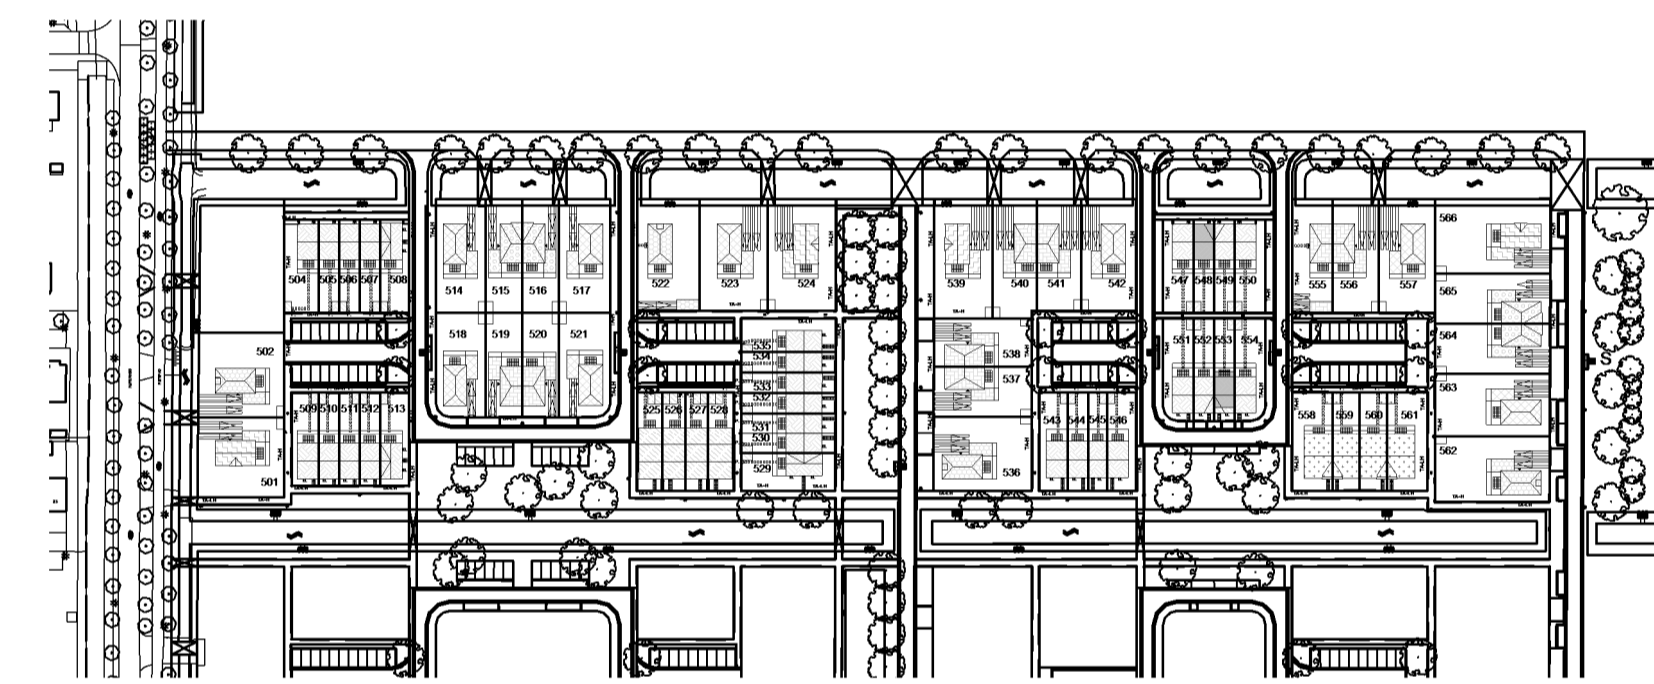

situatie

schaal 1:2000

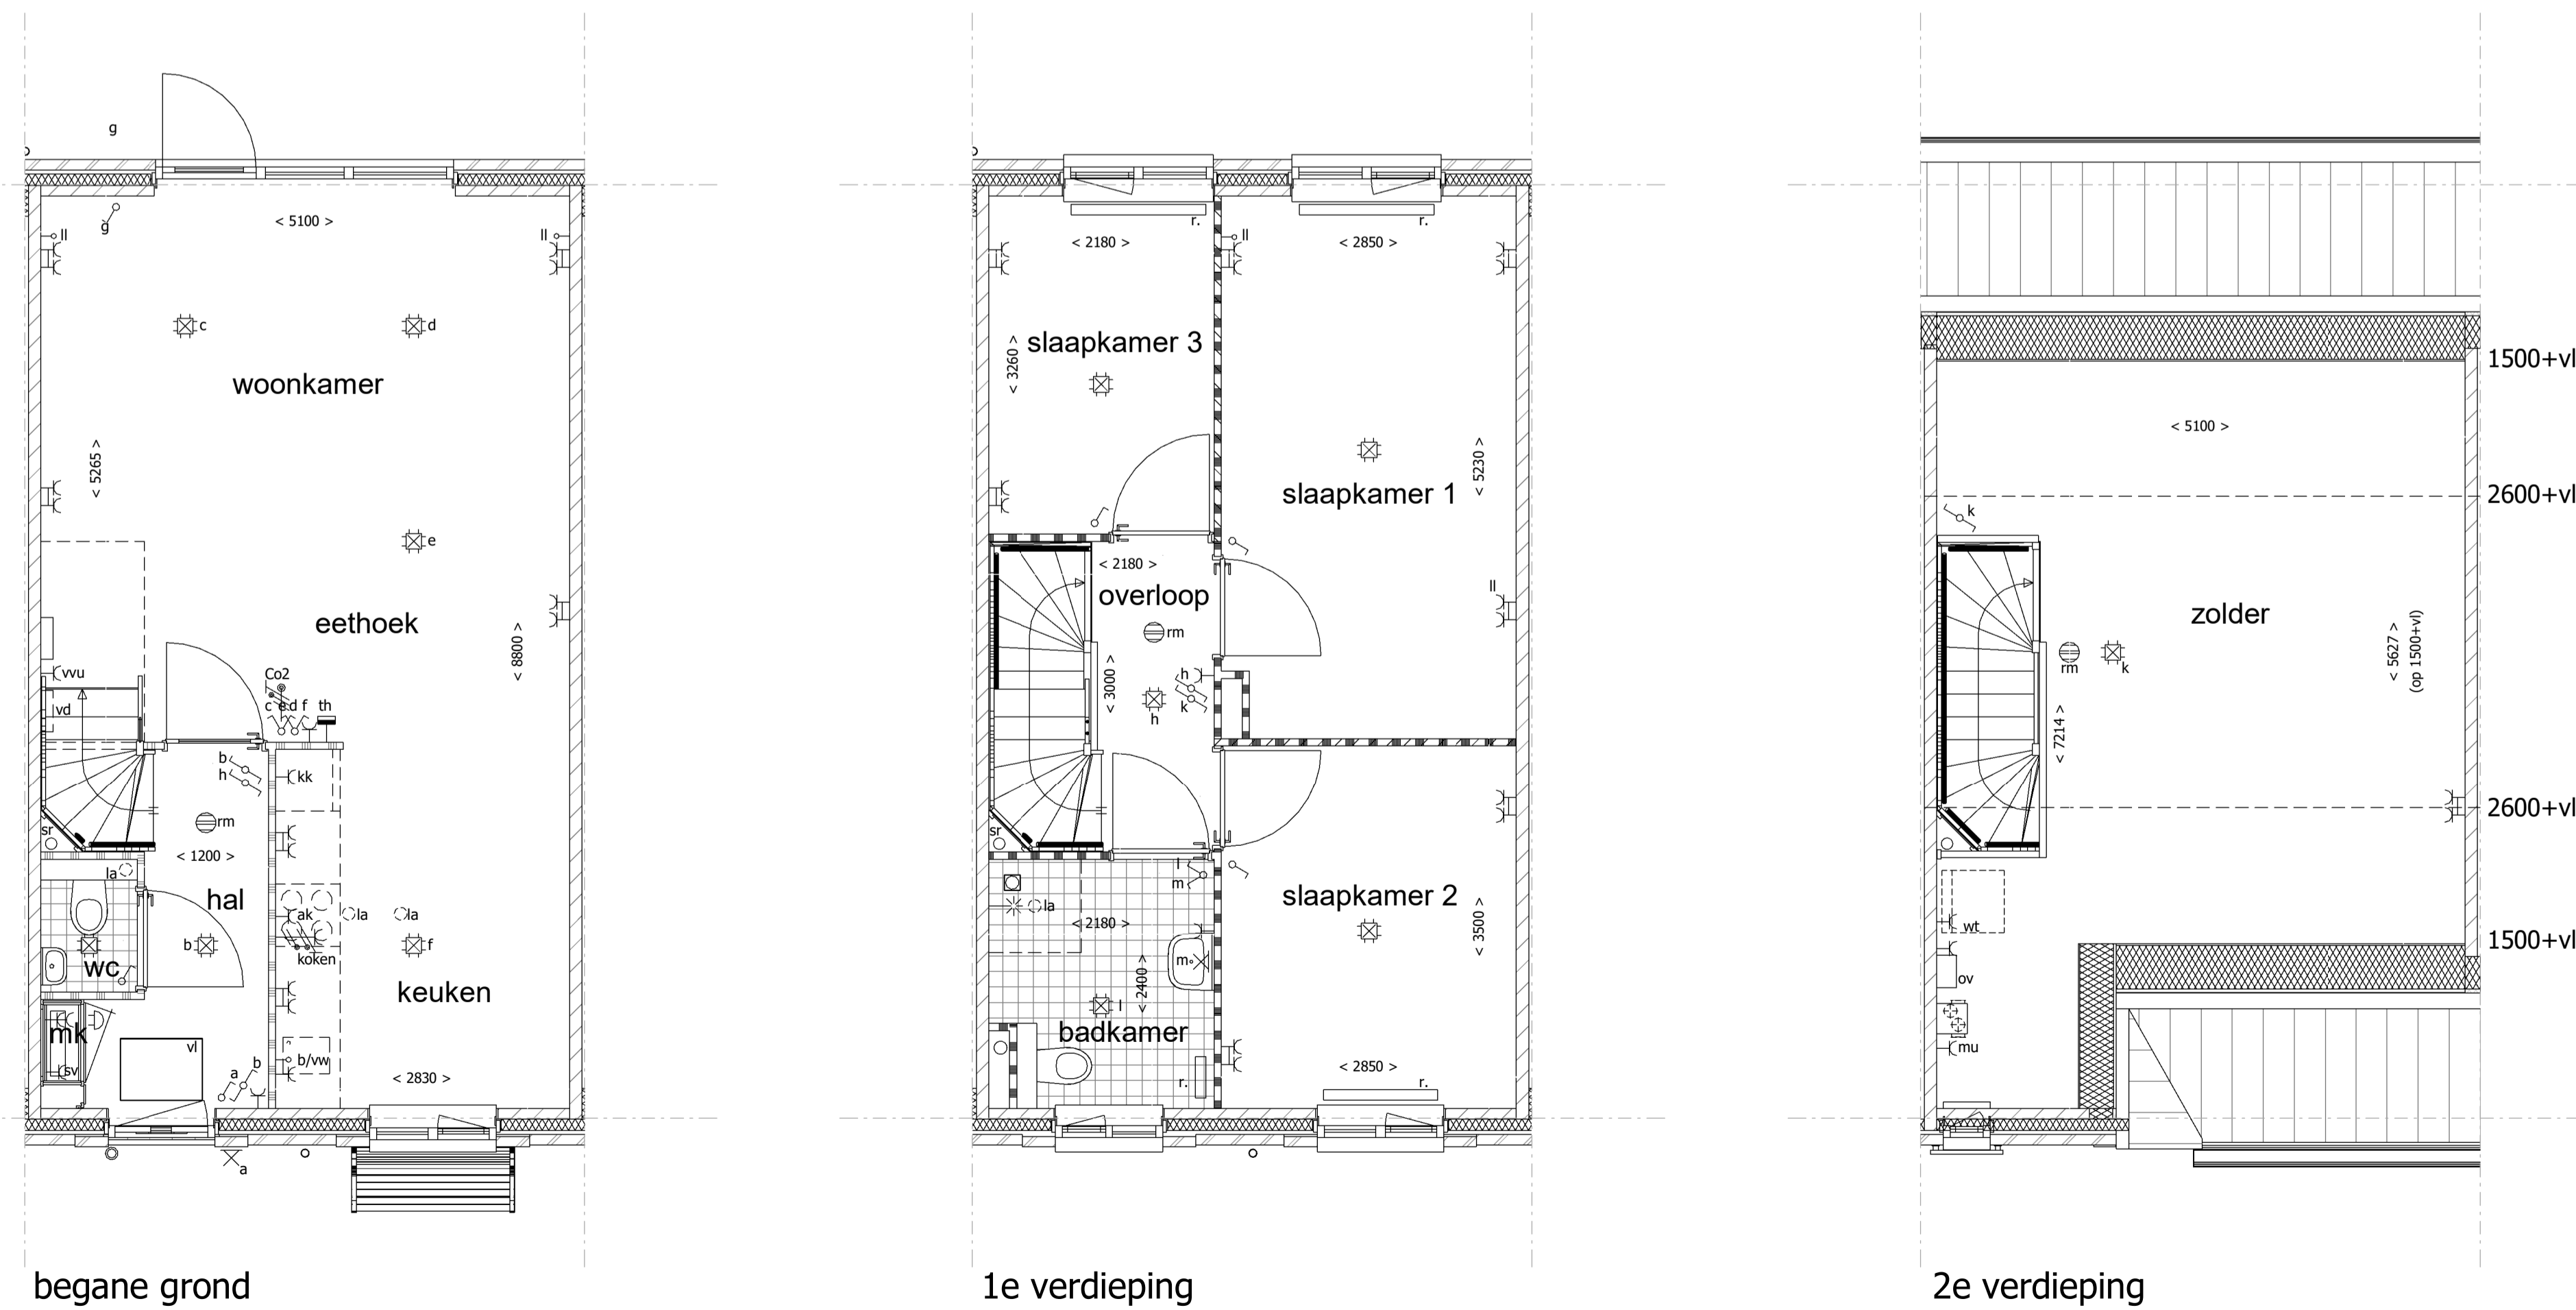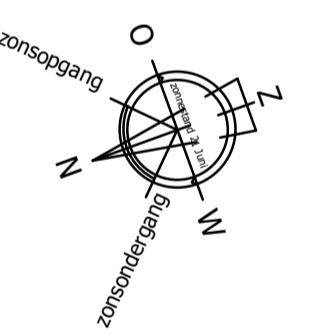


Uitvoering:



Morseweg 1
T +31299 - 367322

1131 PE Volendam
E info@kbkbouwgroep.nl

Technische uitwerking:

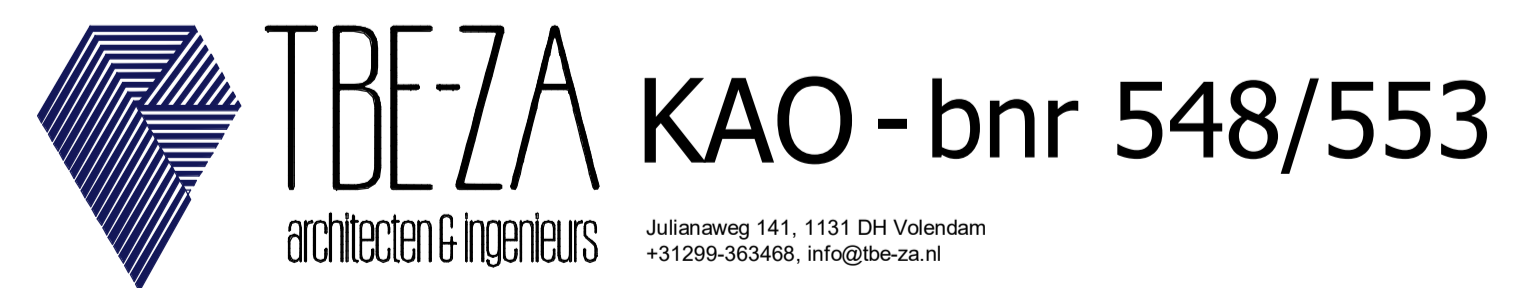

Getekend	R.S.	Datum	06-09-2019	Project	69 WONINGEN TE MIDDENBEEEMSTER plan "DE KEYSER" fase 5
Schaal	1:50/1:100	Onderdeel	KAO TEKENING Type A bouwnr. 548 en 553	Opdrachtgever	KBK Bouw B.V. Morseweg 1, 1131 PE VOLENDAM
Formaat	841x594				