




voorgevel

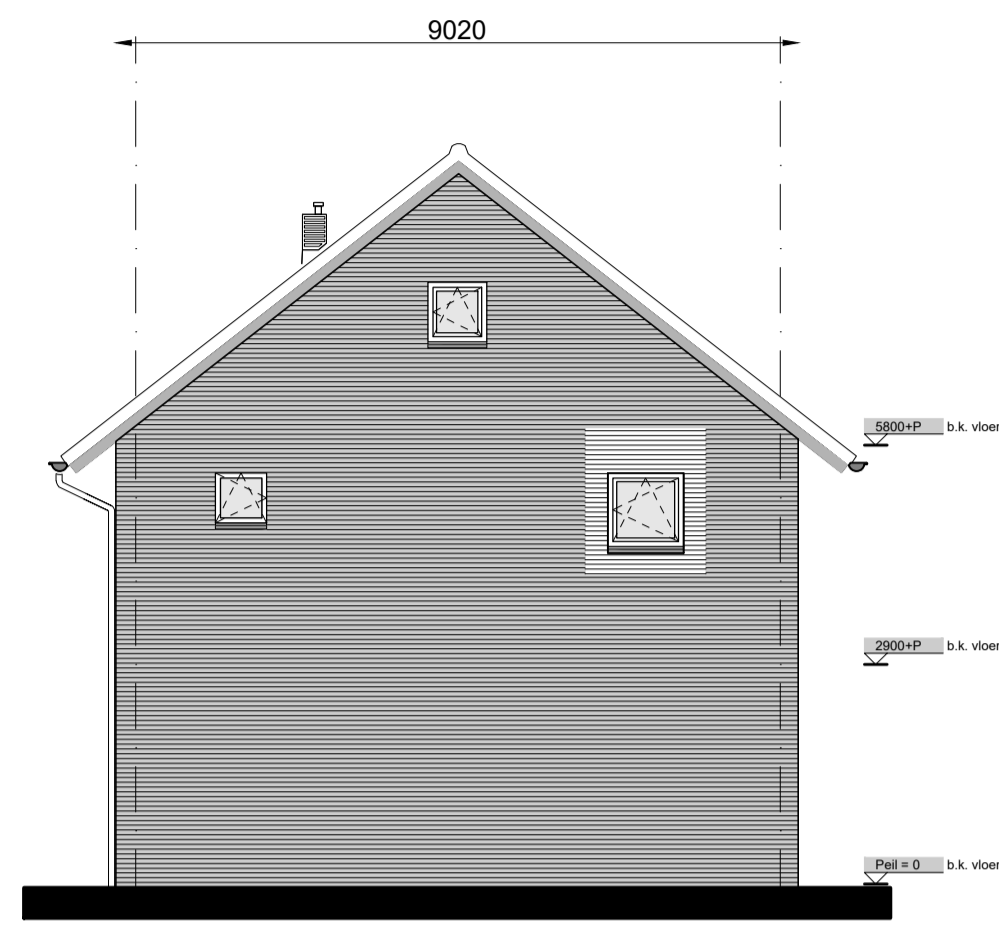

kopgevel

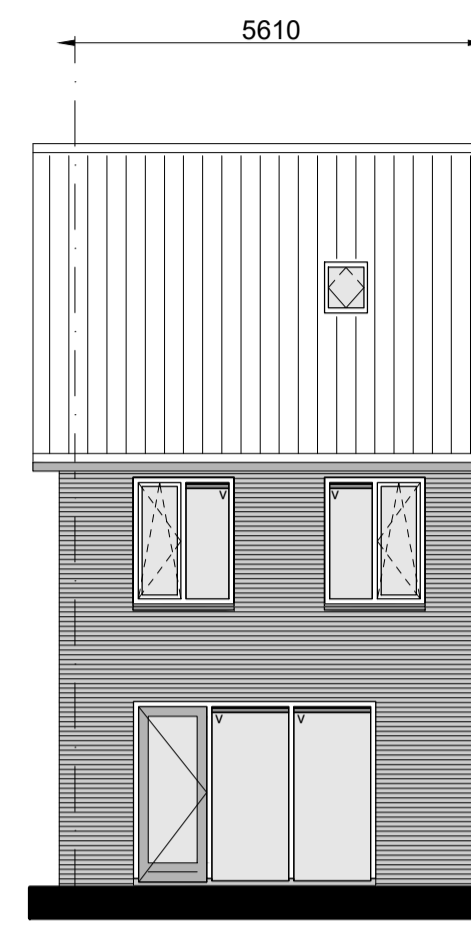


achtergevel

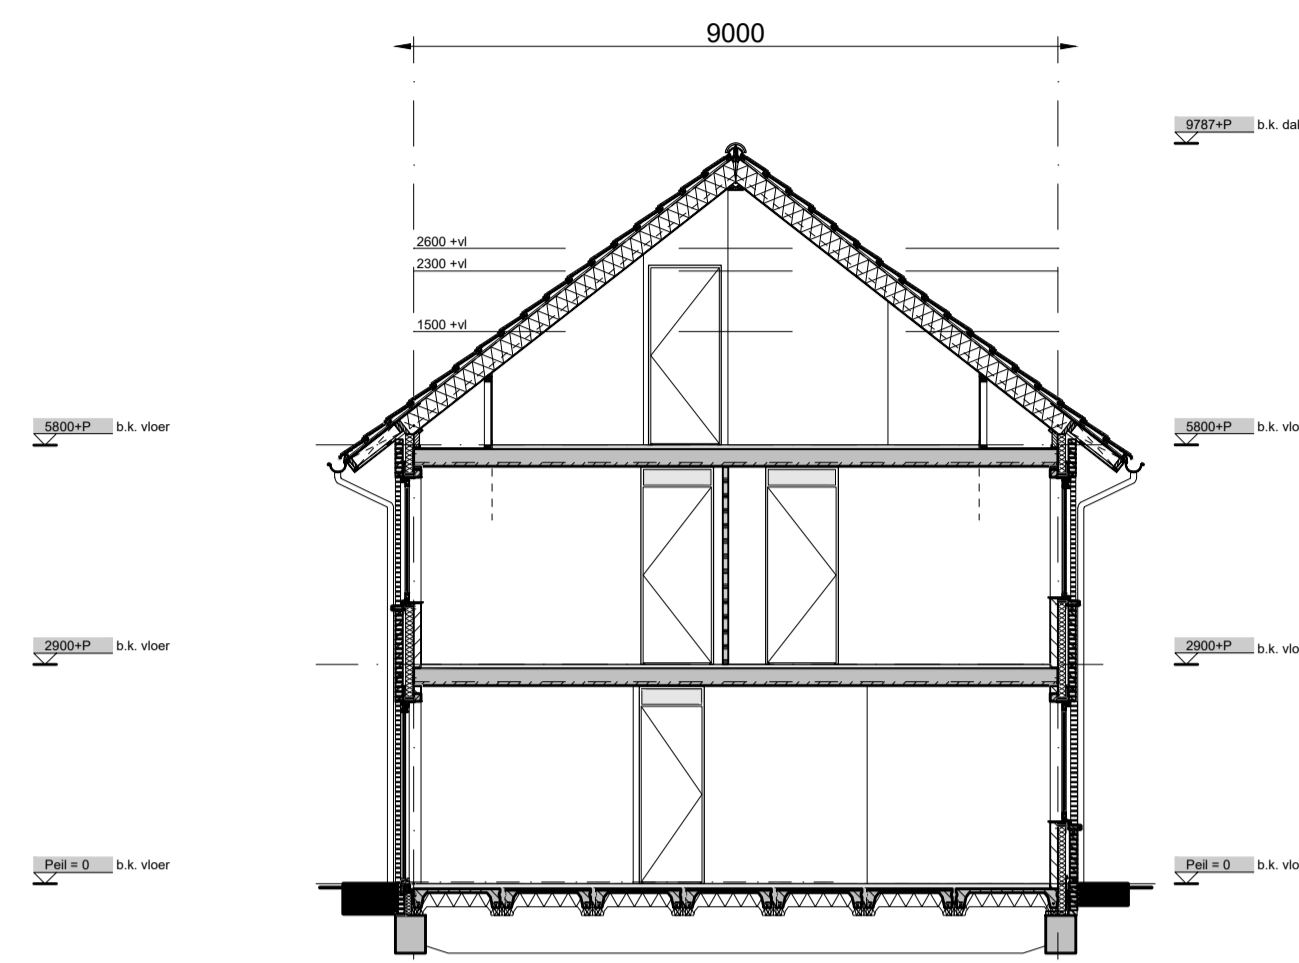


doorsnede A-A

Renvooi


- |  |                               |  |  |
|--|-------------------------------|--|--|
|  | gevelmetselwerk               |  | belddrukker  |
|  | kalkzandsteen                 |  | bel  |
|  | betonnen stabiliteitswand     |  | dubbele wandcontactdoos (wcd)                        |
|  | scheidingswand standaard      |  | enkele wandcontactdoos (wcd)                         |
|  | scheidingswand zwaar          |  | onbedrade leiding t.b.v. boiler                      |
|  | isolatie                      |  | afzuigkap  |
|  | isolatie met gevelbetimmering |  | enkele wcd t.b.v. koelkast                           |
|  | kruipruik                     |  | enkele wcd t.b.v. wasmachine                         |
|  | opstelplaats kooktoestel      |  | enkele wcd t.b.v. warmte ventilatiepomp              |
|  | opstelplaats koelkast         |  | enkele wcd t.b.v. centrale verwarming unit           |
|  | opstelplaats wasmachine       |  | onbedrade leiding t.b.v. centrale antenne inrichting |
|  | cv ketel                      |  | onbedrade leiding t.b.v. telecom                     |
|  | warmte ventilatiepomp         |  | bedrade leiding t.b.v. thermostaat                   |
|  | meterkast                     |  | centraal aarding punt                                |
|  | tegelwerk vloer               |  | afvoerrooster plafond                                |
|  | hemelwaterafvoer              |  | radiator   |
|  | lichtpunt                     |  | ventilatie rooster                                   |
|  | wandlichtpunt                 |  | wastafel   |
|  | enkelpolige schakelaar        |  | fontein  |
|  | enkelpolige schakelaar + wcd  |  | wandcloset + inbouwreservoir                         |
|  | serie schakelaar              |  | douchehoek   |
|  | wissel schakelaar             |  | douchehop  |
|  | 3 standen schakelaar mv       |  | koker tbv standleiding                               |
|  | rookmelder                    |  | natuurlijke ventilatie garage/berging                |
|  | cv verdeler                   |  | n.v.   |
|  |                               |  | onbepaalde ruimte a.g.v. krijtstreepmethode          |

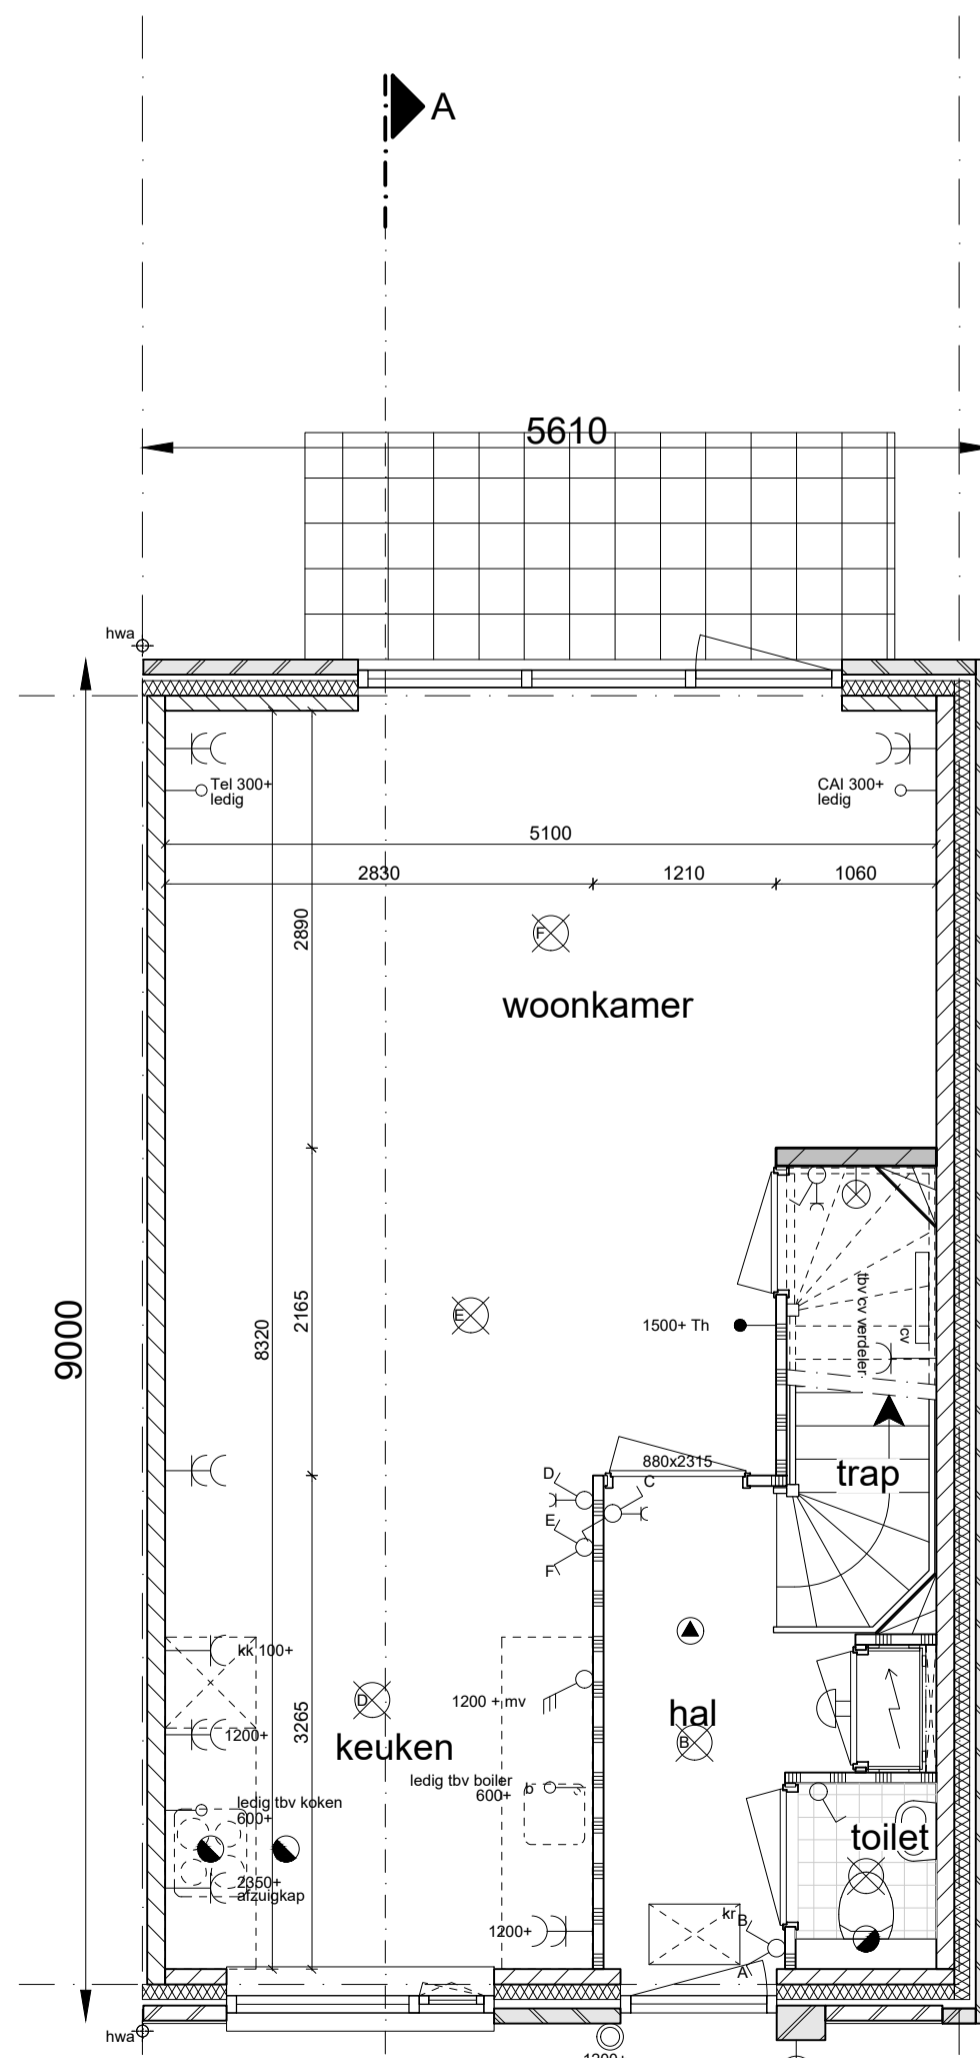


begane grond

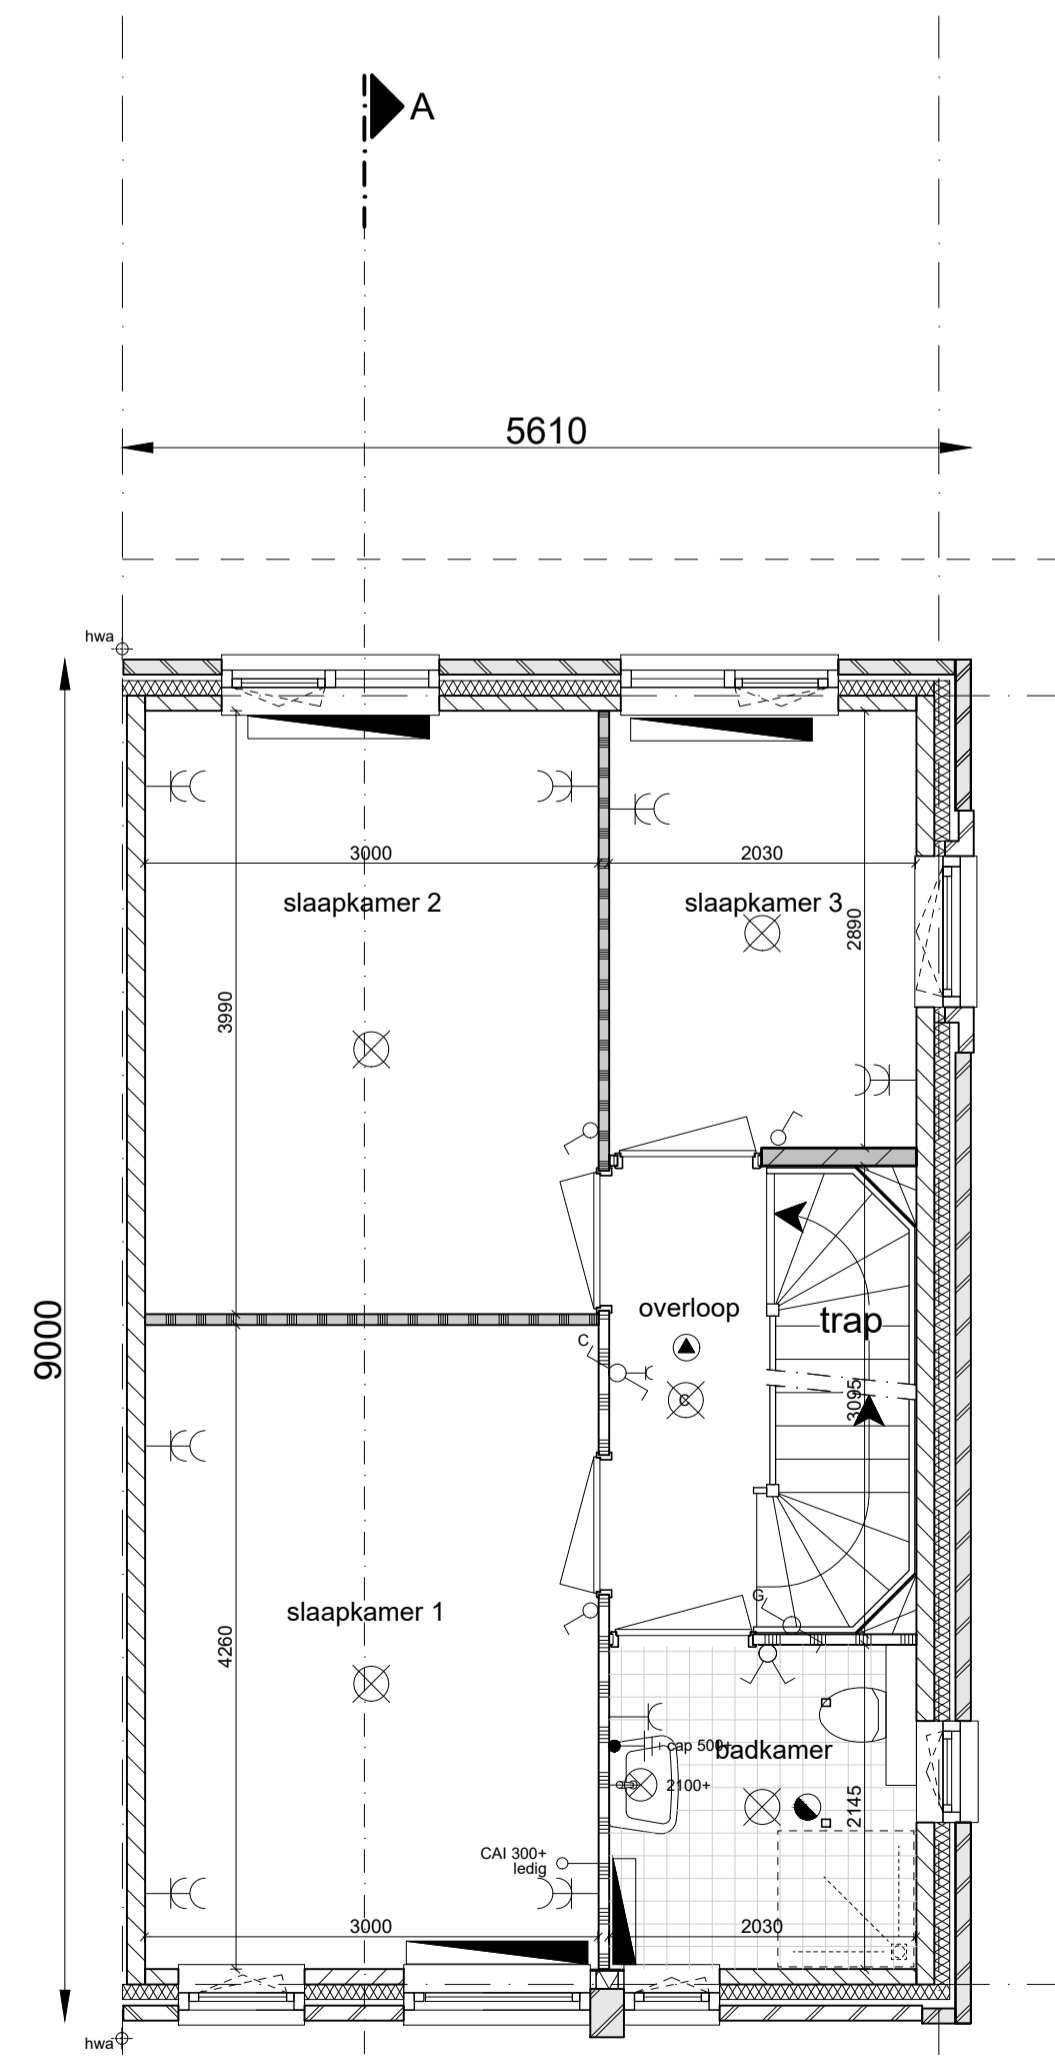

1e verdieping

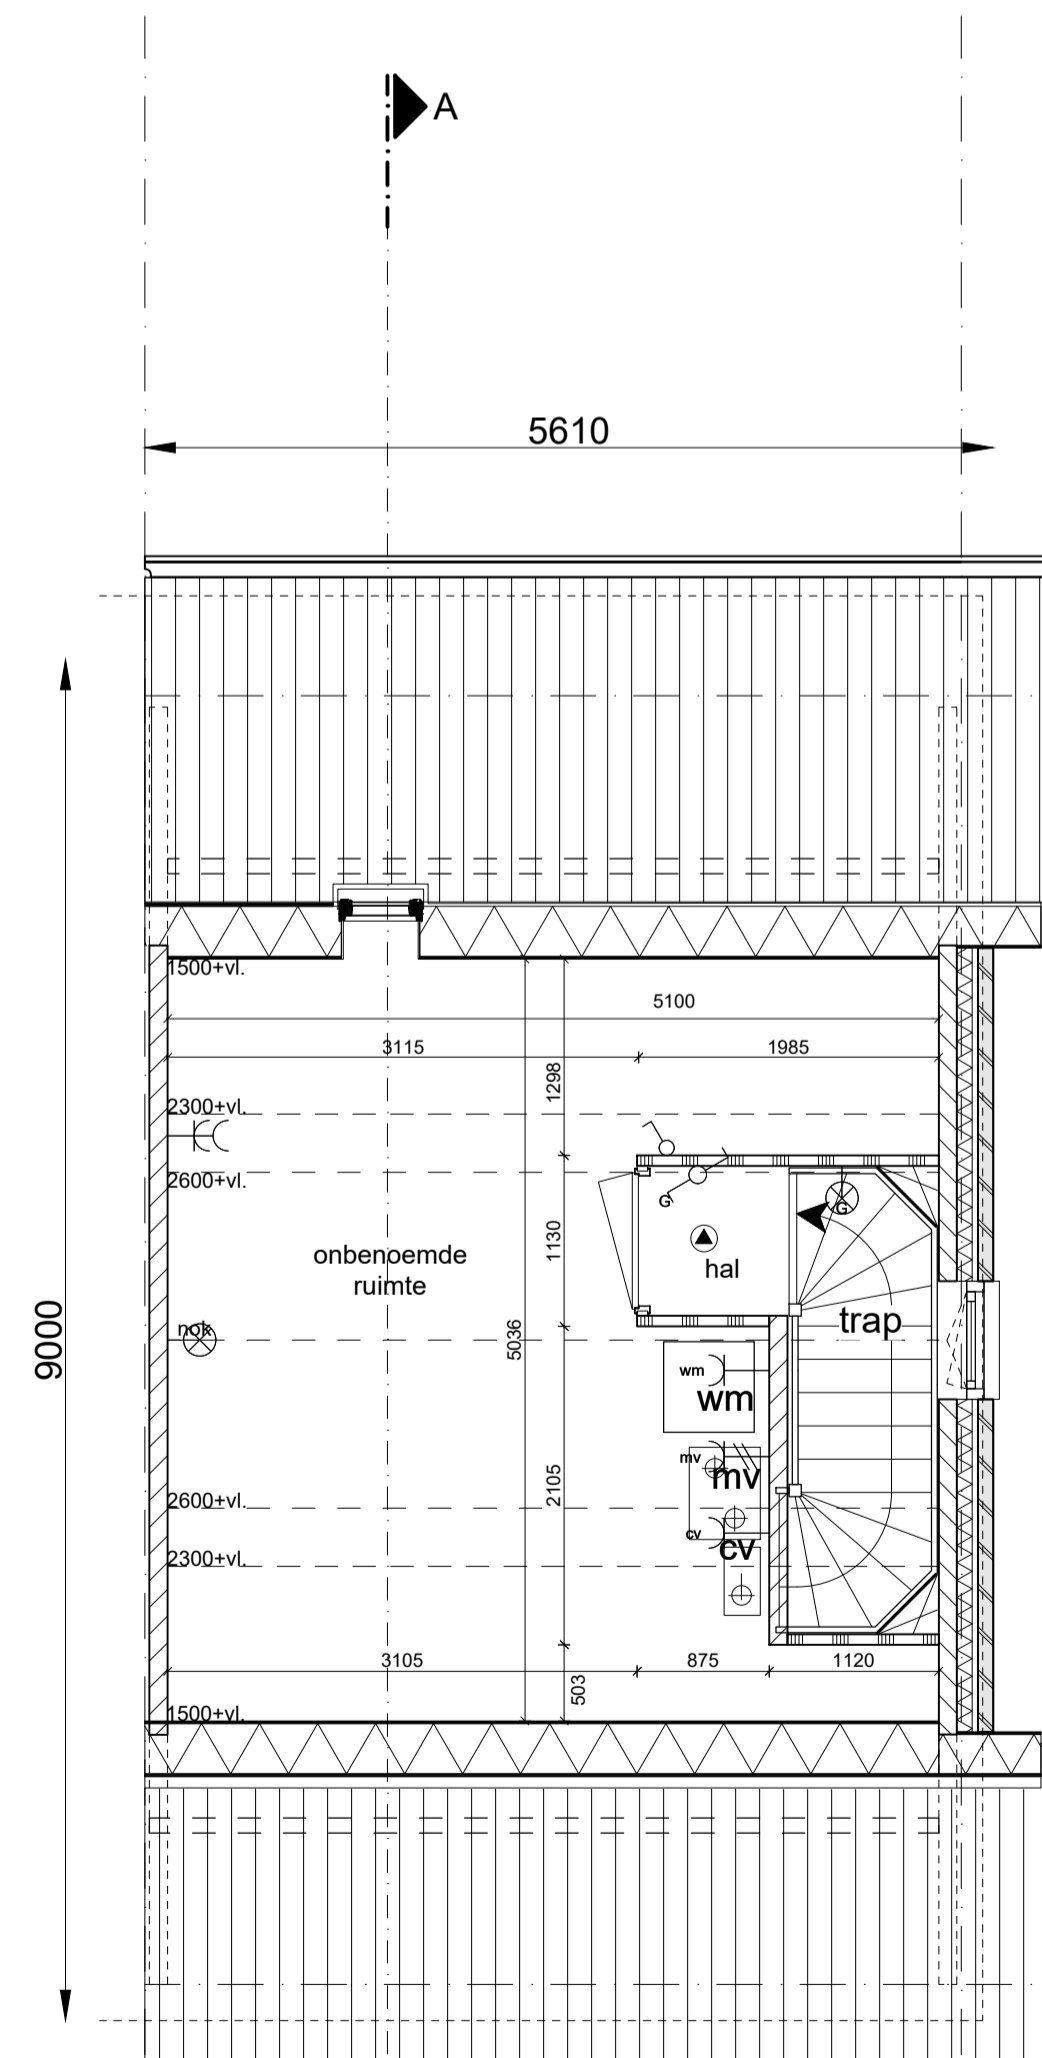

2e verdieping

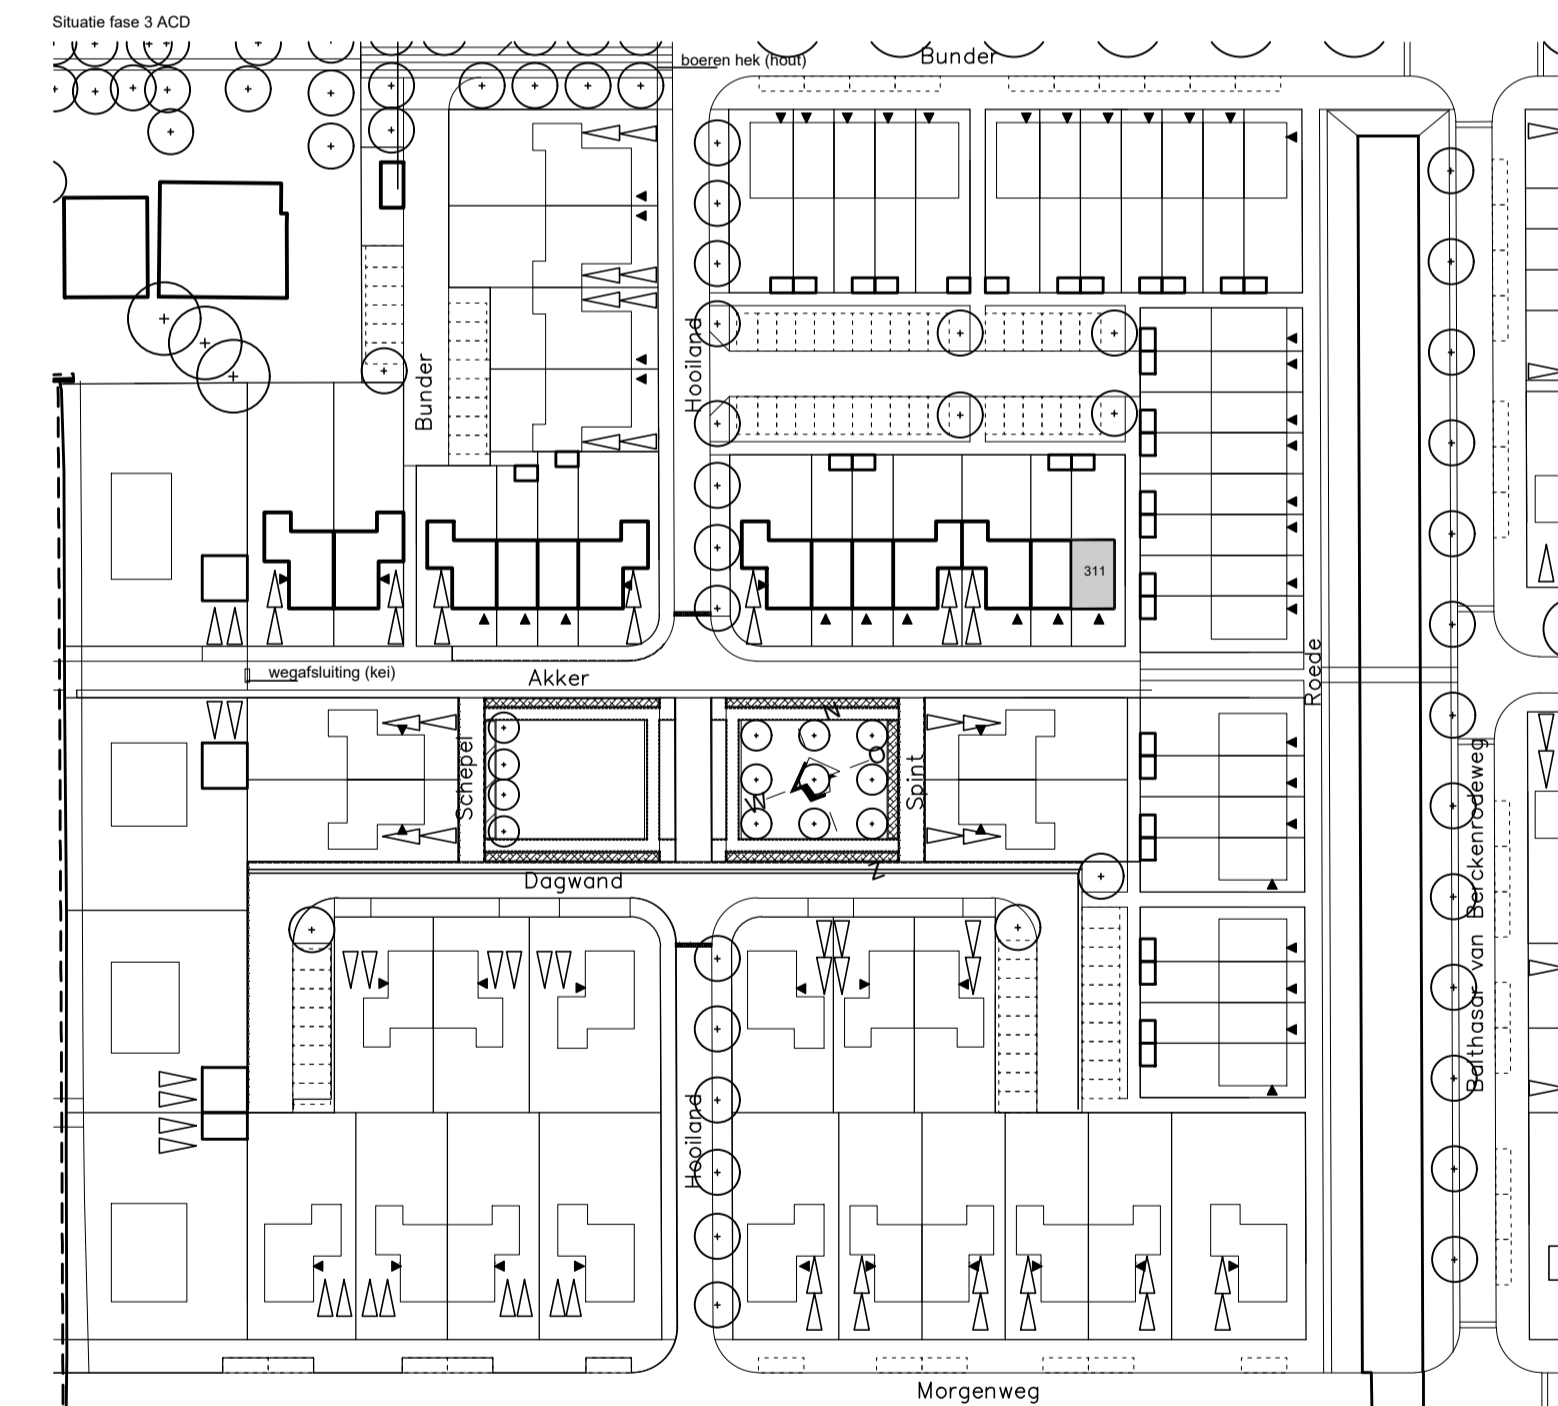

WUZIGINGS DATUM	OMSCHRIJVING	FORMAAT	<b>A1</b>
AV		DATUM	<b>30-06-2017</b>
BV		SCHAAL	<b>getekend</b>
CV		FASE	<b>CONTRACT</b>
DV		ONDERDEEL	<b>Rijwoningen type R3_5 bnrs. 311</b>
EV		PROJECT	<b>Middenbeemster fase 3 ACD</b>
FV		PROJECTNUMMER	<b>0143</b>
GV		BLADNUMMER	<b>KAO-311</b>
HV			
IV			
JV			
KV			

**JUST ARCHITECTS**  
BOUWERIJ 81  
1185 XW AMSTELVEEN  
020 - 3459850  
JA@JUSTARCHITECTS.EU  
FAX. 020 - 4535877  
WWW.JUSTARCHITECTS.EU