

Renvooi Algemeen

= gevelsteen

= isolatie

= kalkzandsteen

= separatiewand

= separatiewand

= beton prefab

wt = mogelijke plaats wasautomaat

myk = mechanische ventilatiekanaal

mu = mechanische ventilatieunit

vr = ventilatie rooster

la = ventiel luchtafvoer

mk = meterkast (met groepenkast en opstelling stadsverwarming)

vi = vloerluik

vd = verdeler vloerverwarming

k.in = plaats keukeninrichting

kk = mogelijke plaats koelkast

sr = standleiding riool

rm = rookmelder

pv = zonnepaneel

ov = omvormer zonnepanelen

r. = radiator

= onbenoemde ruimte als gevolg van krijtstreepmethode

Renvooi Elektra

= enkelpolige schakelaar

= wisselschakelaar

= serieschakelaar (enkelpolig)

= serieschakelaar (wissel)

= serieschakelaar (enkelpolig / wissel)

= CO2 sturing mechanische ventilatie

= wandcontactdoos t.b.v. elektrisch koken

= wandcontactdoos

vvu = wandcontactdoos vloerverwarming unit

sv = wandcontactdoos stadsverwarming

= dubbele wandcontactdoos (opbouw)

= dubbele wandcontactdoos (inbouw)

ak = wandcontactdoos t.b.v. eventuele afzuigkap

= lichtpunt plafond

= lichtpunt wand

b/vw = loze leiding boiler/vaatwasser


= loze leiding

th = cv thermostaat


= signaalgong

= beldrukker

rm = rookmelder

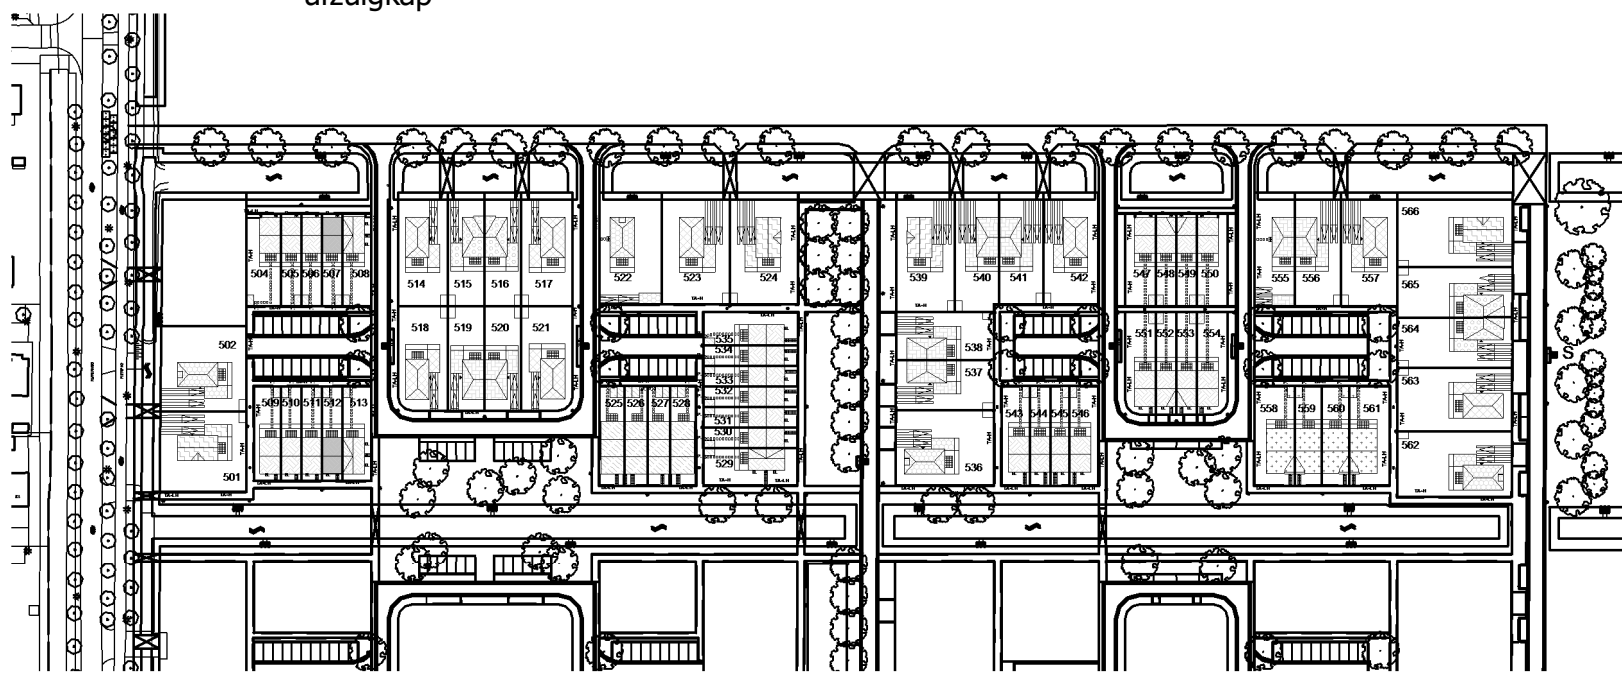

situatie
schaal 1:2000

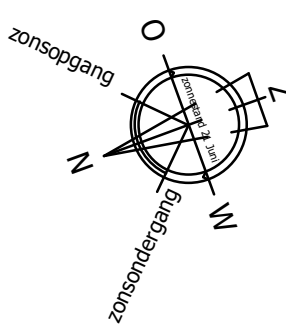

Uitvoering:



Morseweg 1
T +31299 - 367322

1131 PE Volendam
E info@kbkbouwgroep.nl

Technische uitwerking:

TBE-ZA

architecten & ingenieurs

KAO - bnr 507/512

Julianaweg 141, 1131 DH Volendam
+31299-363468, info@tbe-za.nl

Getekend	Gewijzigd	Datum	Project	69 WONINGEN TE MIDDENBEEEMSTER plan "DE KEYSER" fase 5
R.S.			Onderdeel	KAO TEKENING
Datum				Type A
06-09-2019				bouwnr. 507 get.
Schaal				bouwnr. 512 gesp.
1:50/1:100			Opdrachtgever	KBK Bouw B.V.
Formaat				Morseweg 1, 1131 PE VOLENDAM
841x594				

A.2

A.3

PV-panelen bouwnr. 507

5920

2960

0

voorgevel

bouwnr. 507 get.
bouwnr. 512 gesp.

A.3

A.2

PV-panelen bouwnr. 512

5920

2960

0

achtergevel

bouwnr. 507 get.
bouwnr. 512 gesp.

A.B

A.A

5920

2960

0

doorsnede A-A

woonkamer

eethoek

hal

wc

keuken

badkamer

begane grond

slaapkamer 3

slaapkamer 1

overloop

slaapkamer 2

badkamer

1e verdieping

zolder

2e verdieping