



linker zijgevel




voorgevel

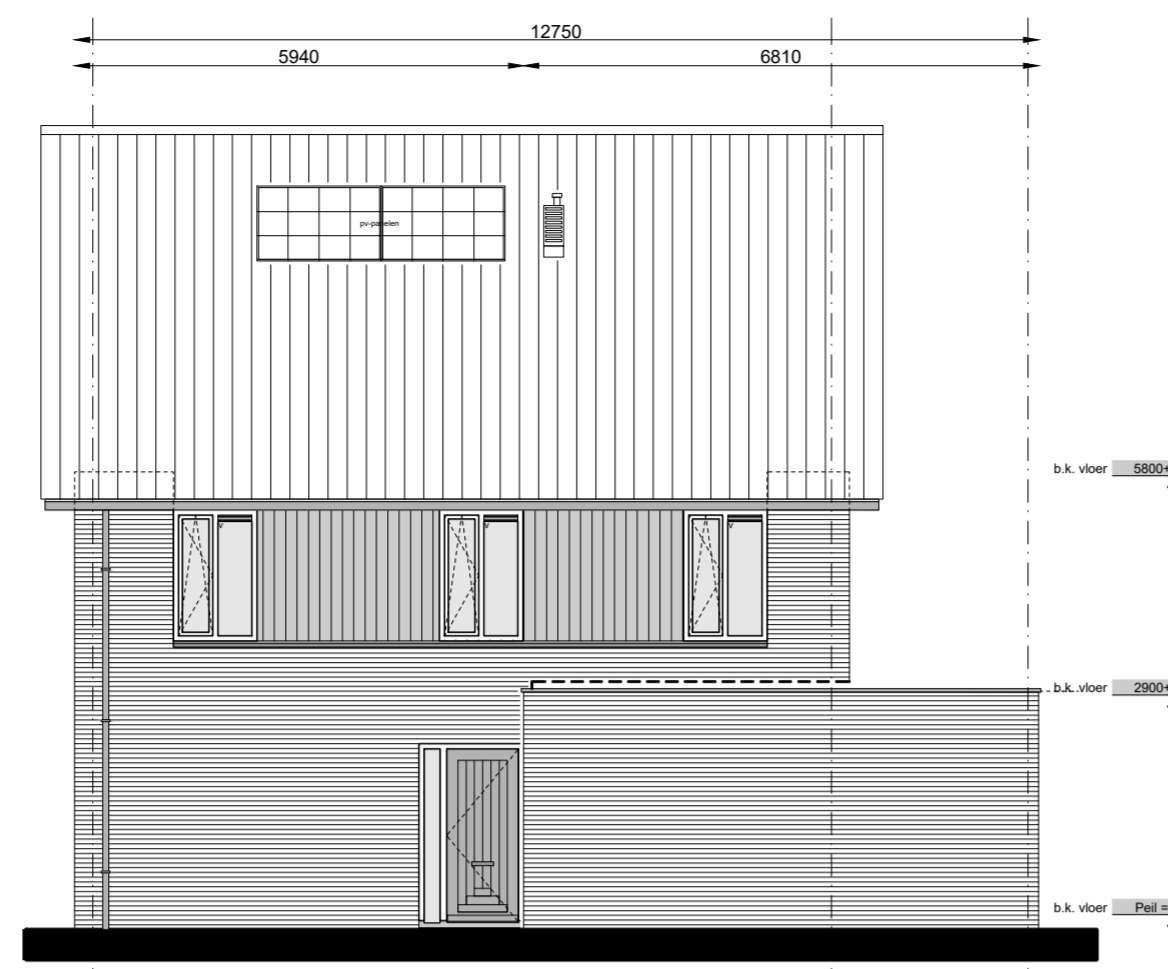


rechter zijgevel

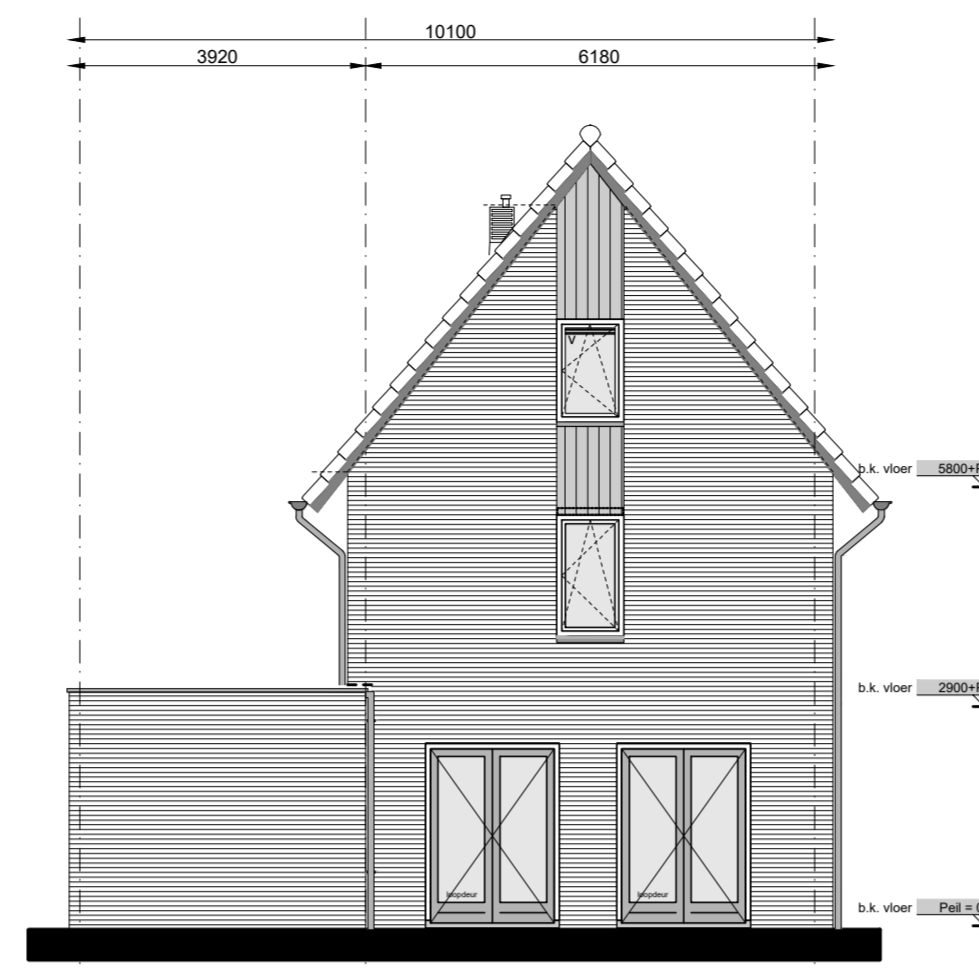


achtergevel

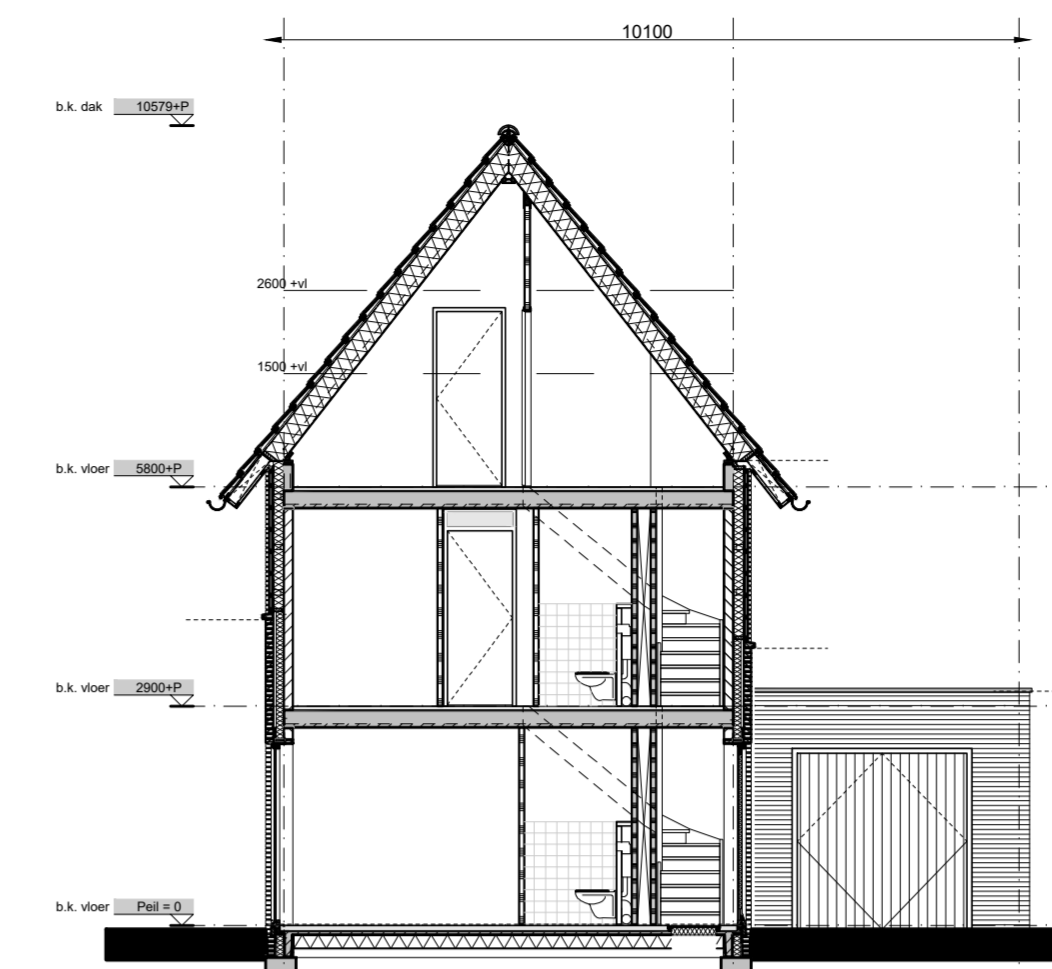


doorsnede A-A

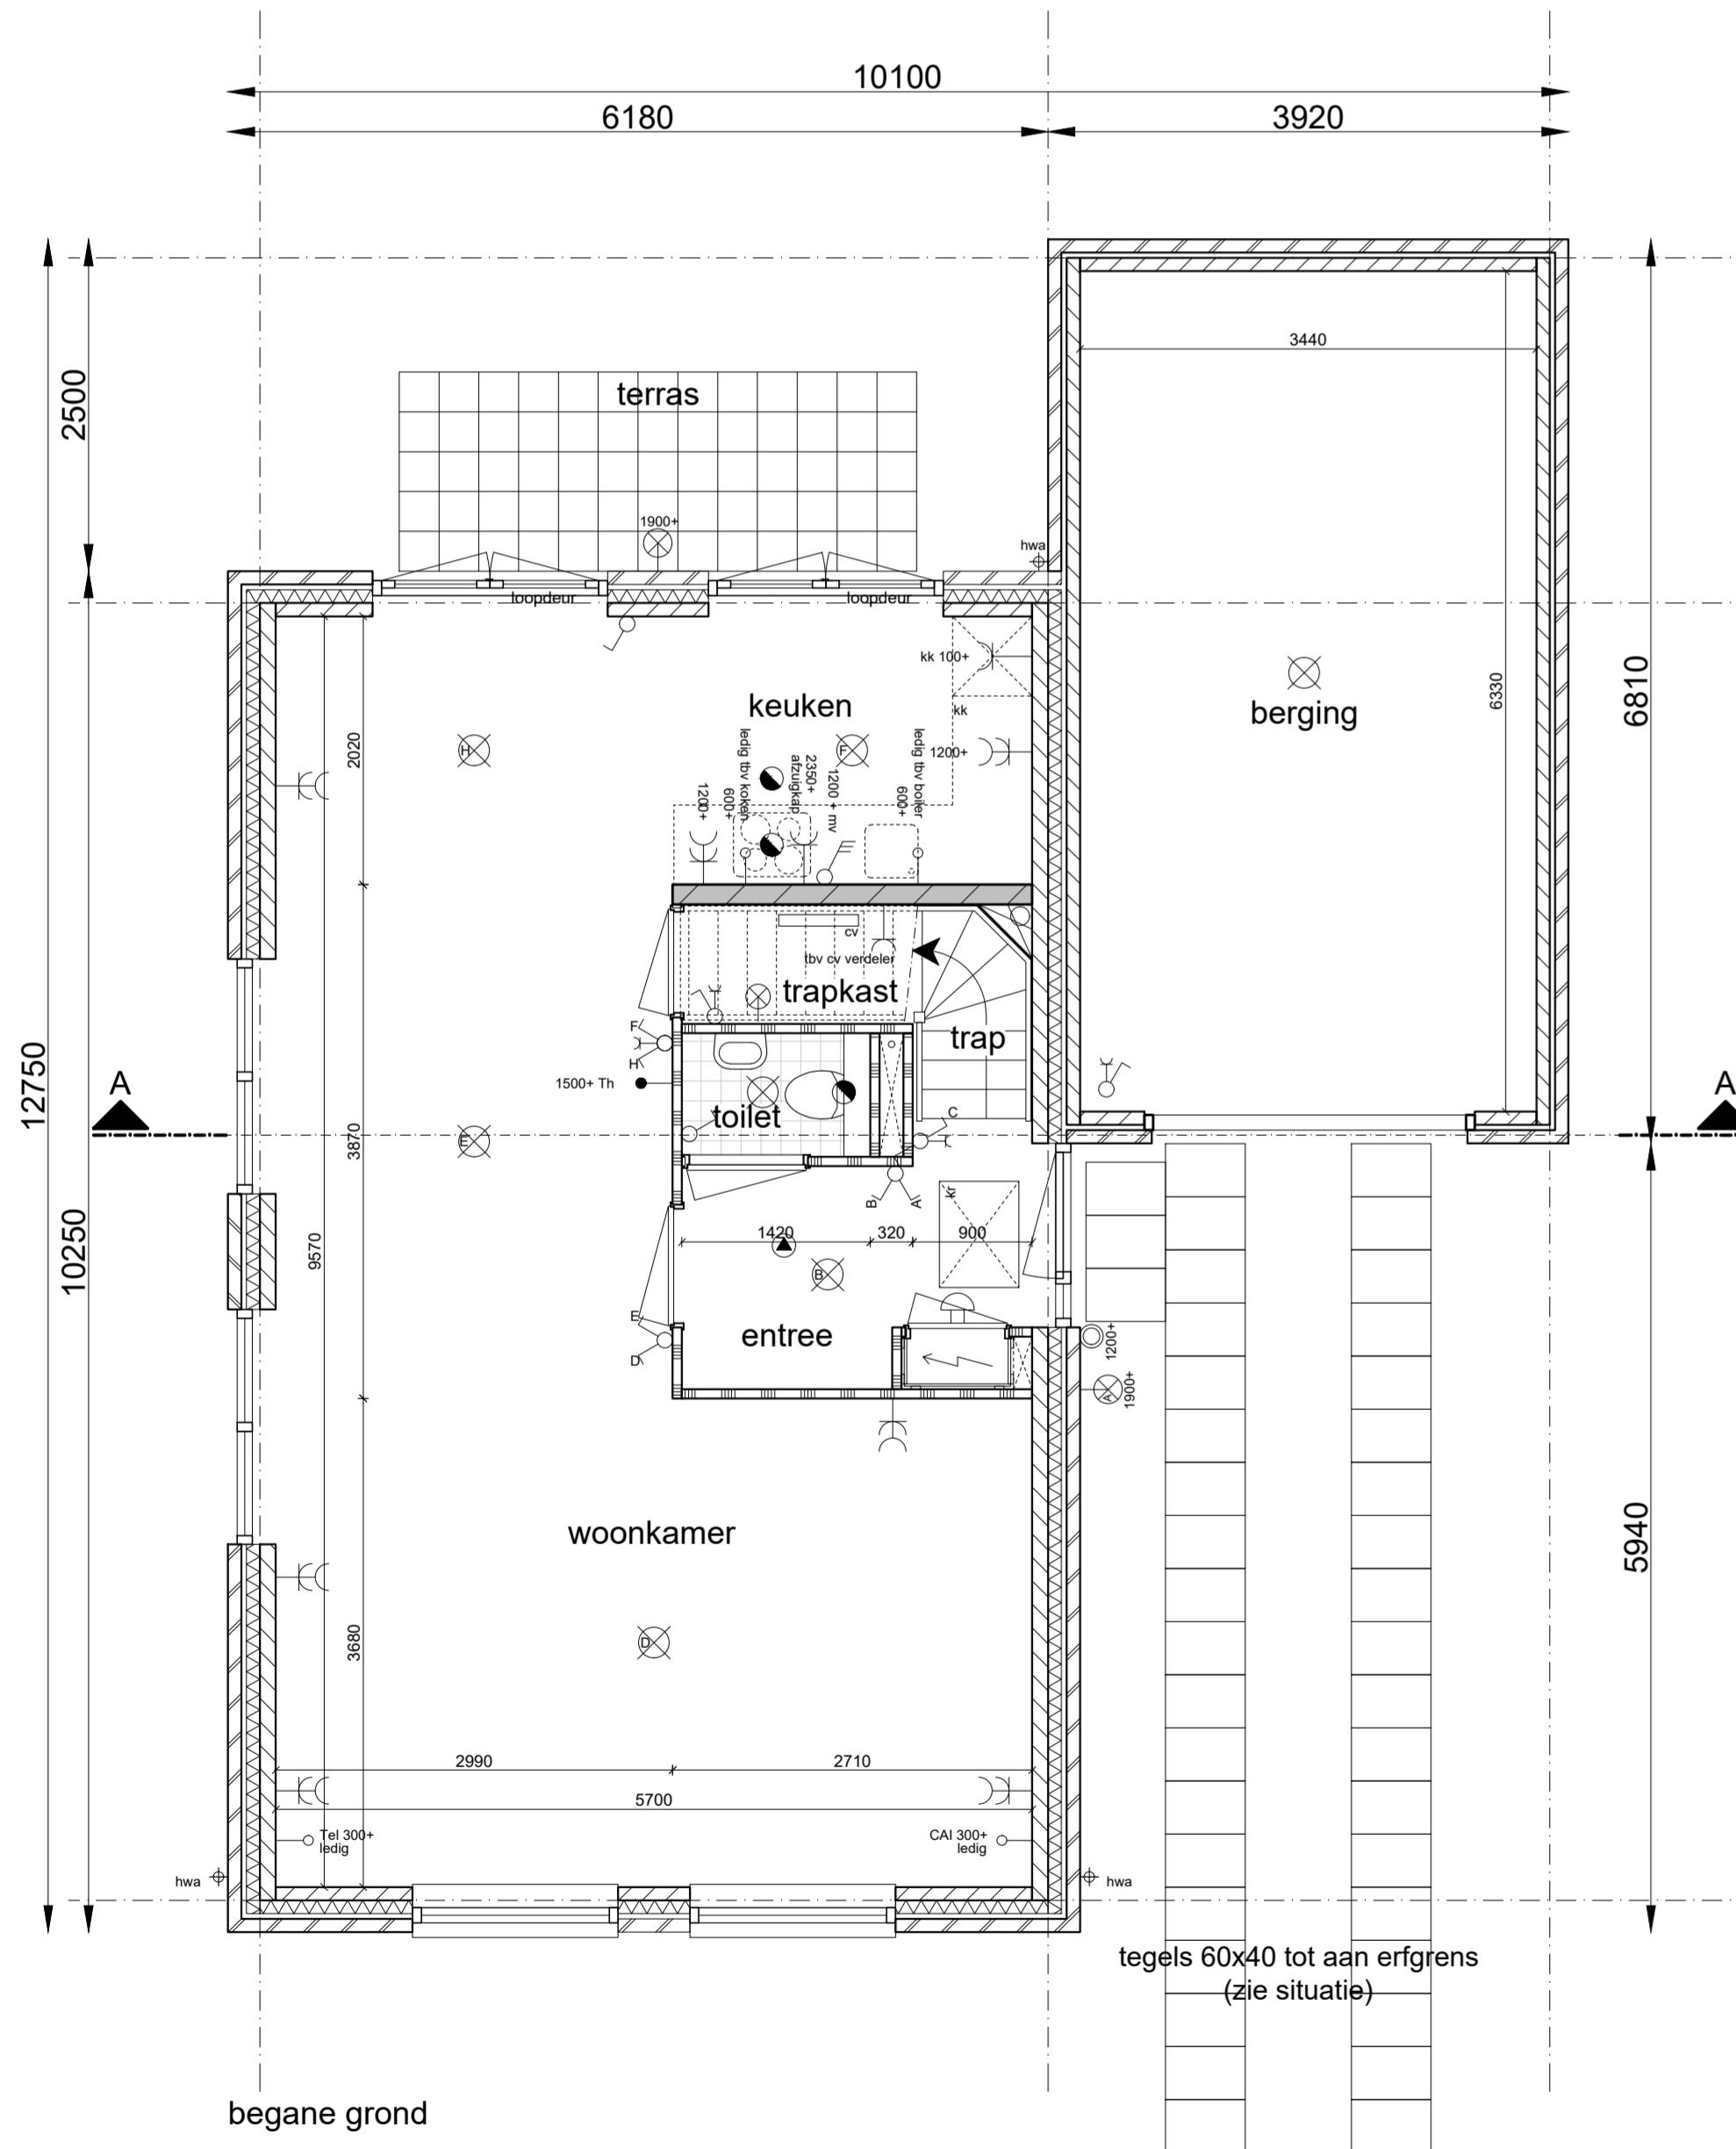

begane grond

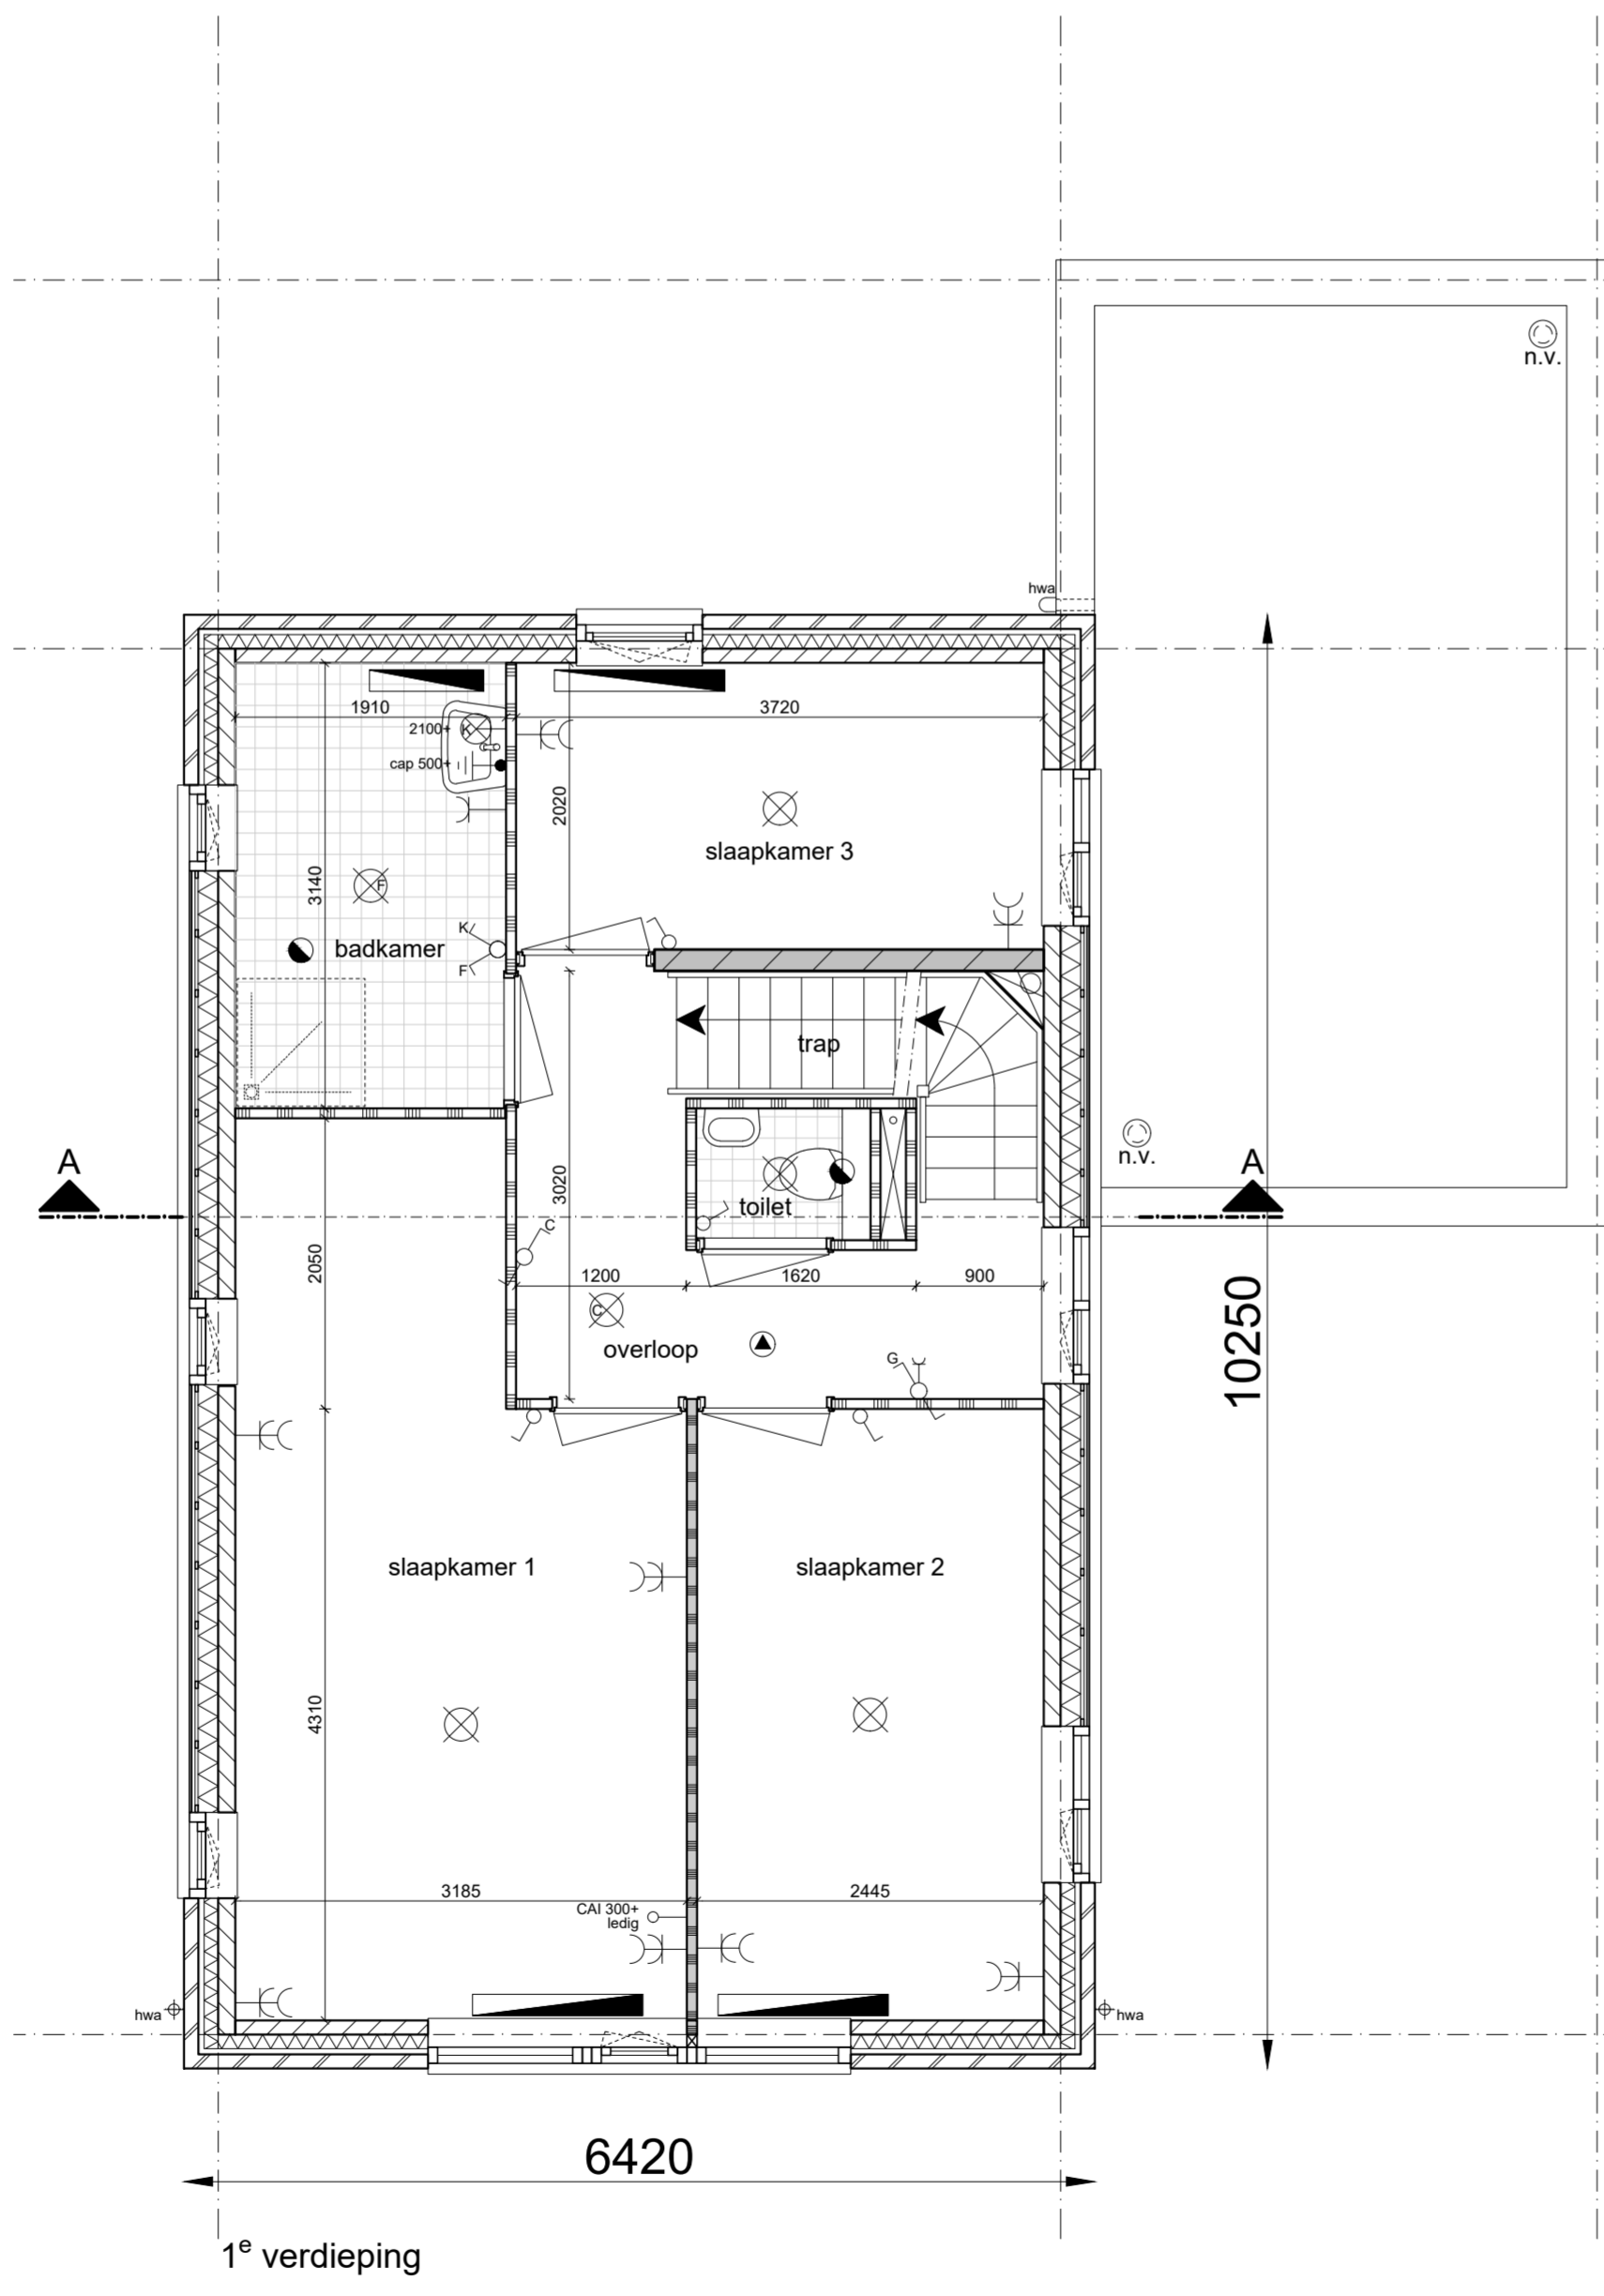


1e verdieping

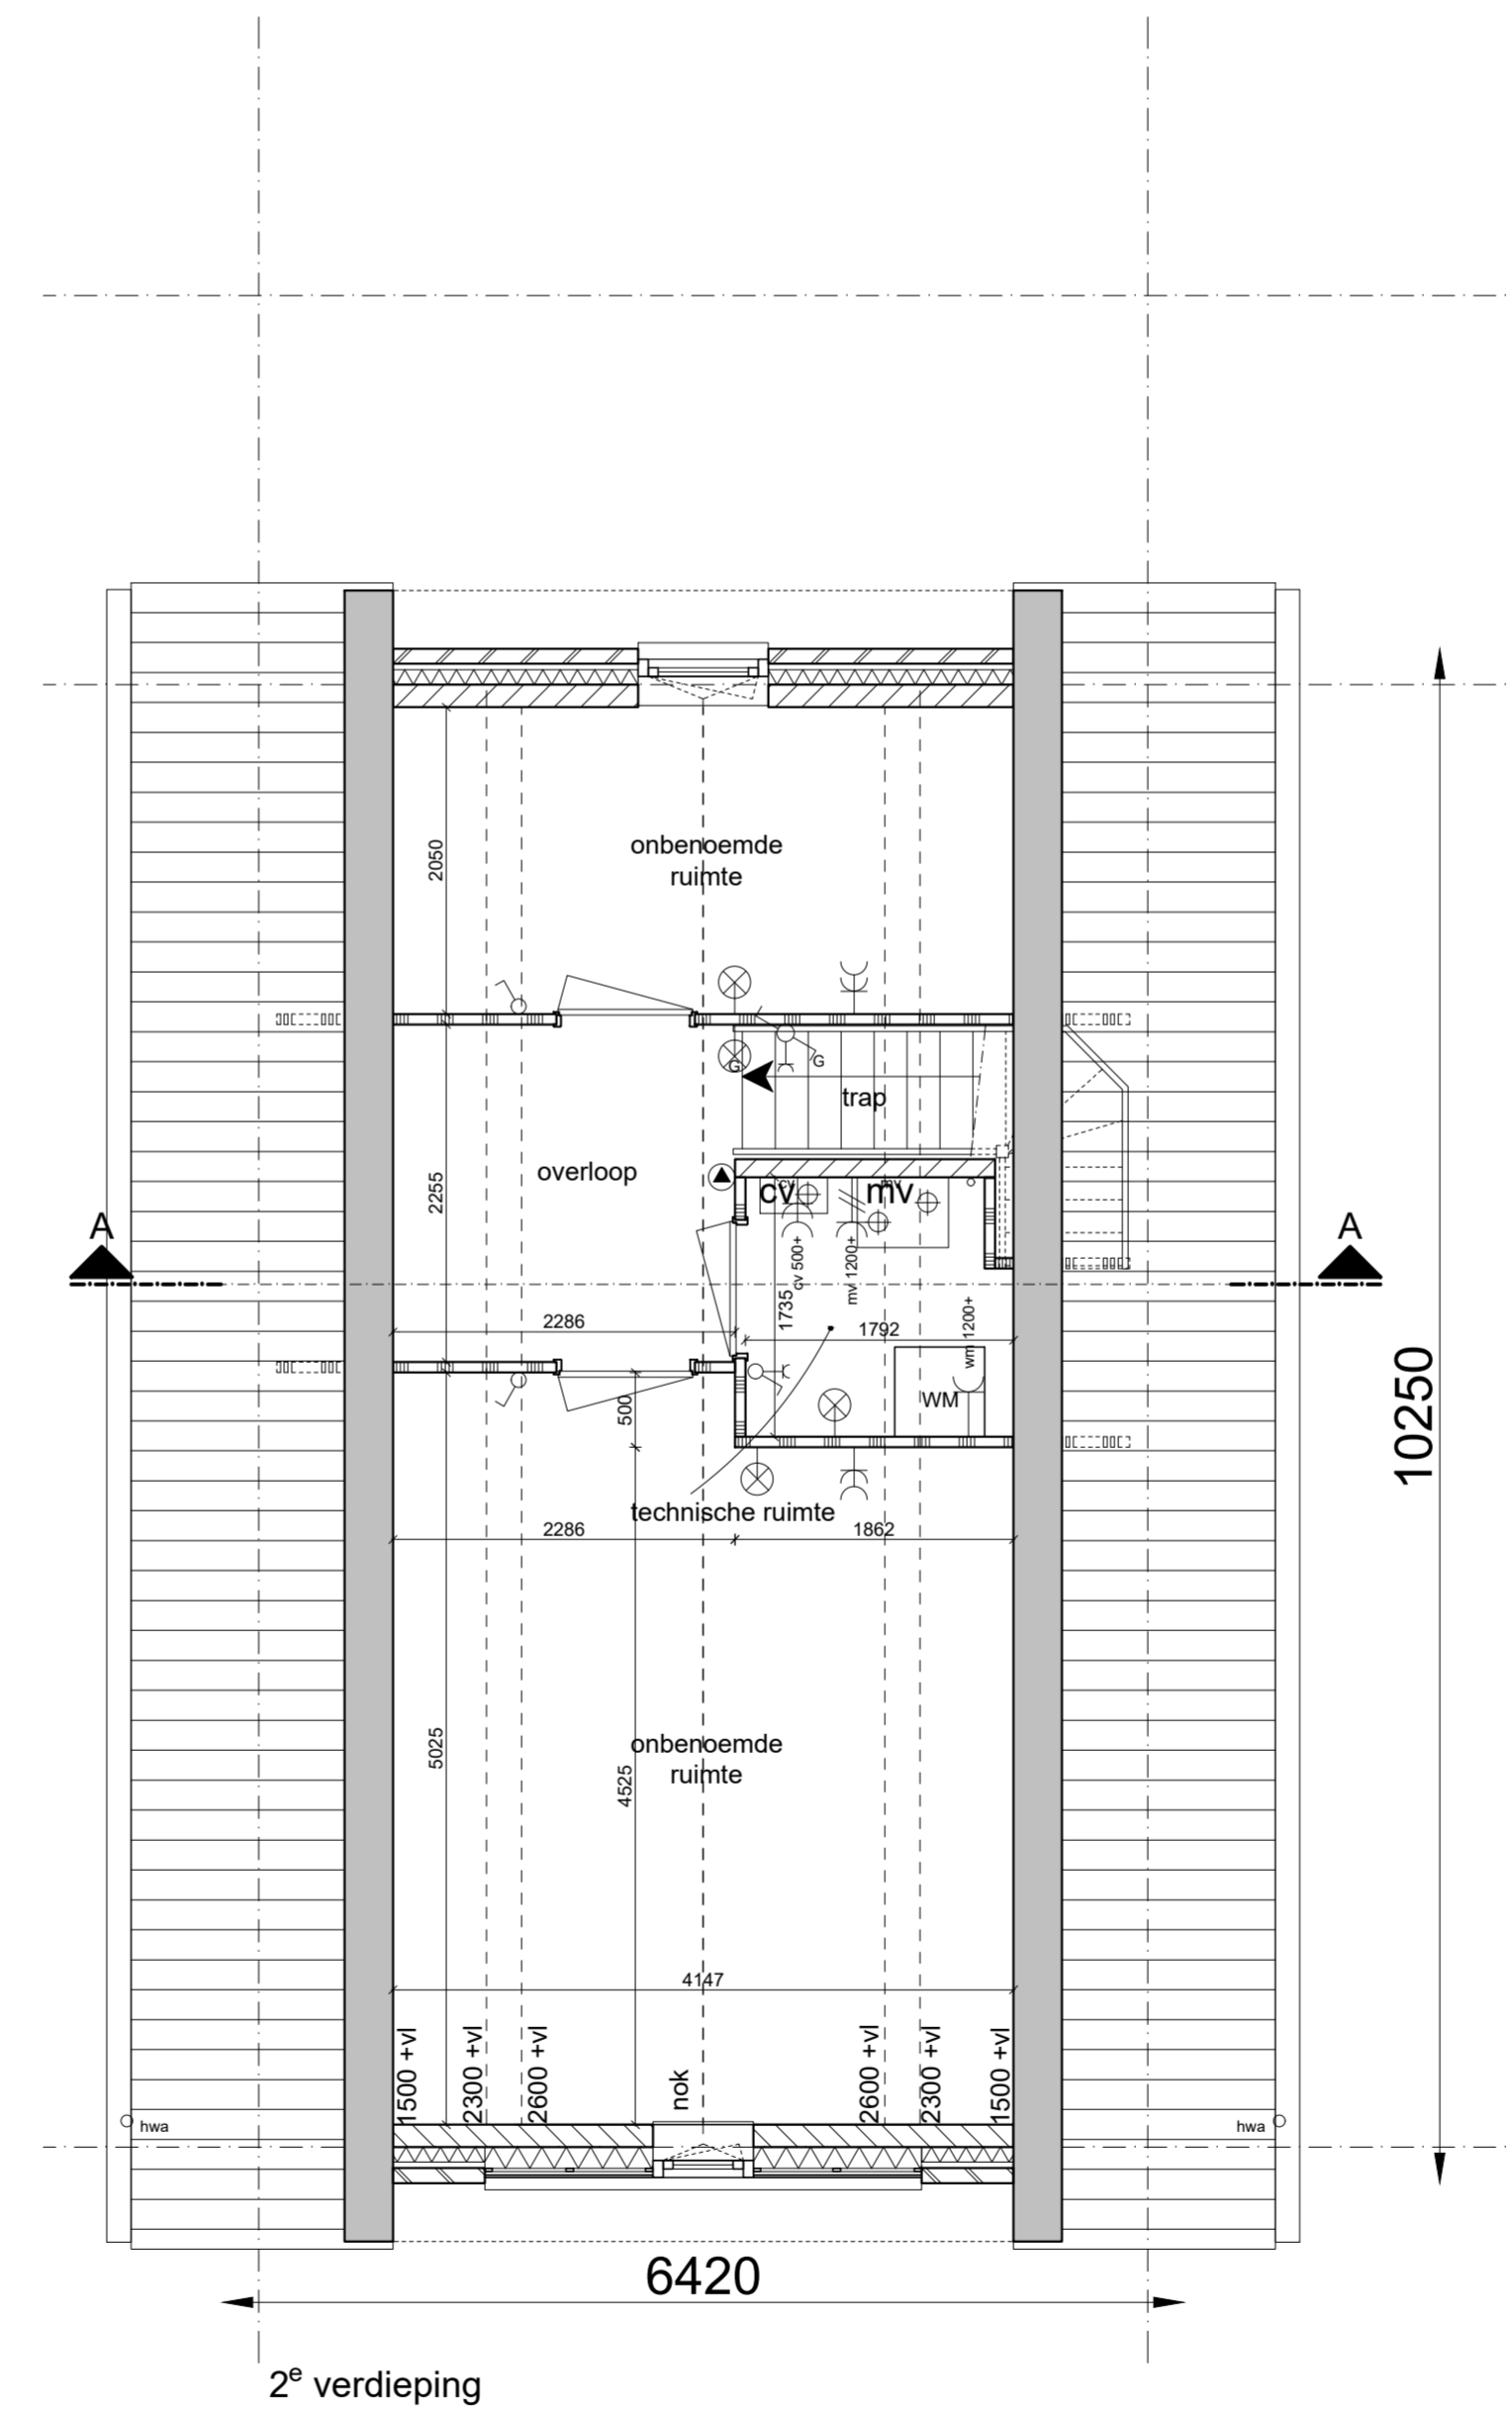

2e verdieping

Renvooi

- |  |  |  |  |
|--|--|--|--|
|  | gevelmetselwerk                                      |  | radiator                                   |
|  | kalkzandsteen  |  | ventilatie rooster                         |
|  | betonnen stabiliteitswand                            |  | wastafel                                   |
|  | scheidingswand standaard                             |  | fontein                                    |
|  | scheidingswand zwaar                                 |  | wandcloset + inbouwreservoir               |
|  | isolatie   |  | douchehoek                                 |
|  | isolatie met gevelbetimmering                        |  | douchekop                                  |
|  | kruipruimte  |  | koker tbv standleiding                     |
|  | opstelplaats kooktoestel                             |  | natuurlijke ventilatie garage/berging      |
|  | opstelplaats koelkast                                |  | onbenoemde ruimte a.g.v. krijstreepmethode |
|  | opstelplaats wasmachine                              |  |  |
|  | cv ketel   |  |  |
|  | warmte ventilatiepomp                                |  |  |
|  | meterkast  |  |  |
|  | tegelwerk vloer                                      |  |  |
|  | hemelwaterafvoer                                     |  |  |
|  | lichtpunt  |  |  |
|  | wandlichtpunt  |  |  |
|  | enkelpolige schakelaar                               |  |  |
|  | enkelpolige schakelaar + wcd                         |  |  |
|  | serie schakelaar                                     |  |  |
|  | wissel schakelaar                                    |  |  |
|  | 3 standen schakelaar mv                              |  |  |
|  | rookmelder   |  |  |
|  | cv verdeler  |  |  |
|  | beldrukker   |  |  |
|  | bel  |  |  |
|  | dubbele wandcontactdoos (wcd)                        |  |  |
|  | enkele wandcontactdoos (wcd)                         |  |  |
|  | onbedrade leiding t.b.v. boiler                      |  |  |
|  | enkele wcd t.b.v. afzuigkap                          |  |  |
|  | enkele wcd t.b.v. koelkast                           |  |  |
|  | enkele wcd t.b.v. wasmachine                         |  |  |
|  | enkele wcd t.b.v. warmte ventilatiepomp              |  |  |
|  | enkele wcd t.b.v. centrale verwarming unit           |  |  |
|  | onbedrade leiding t.b.v. centrale antenne inrichting |  |  |
|  | onbedrade leiding t.b.v. telecom                     |  |  |
|  | bedrade leiding t.b.v. thermostaat                   |  |  |
|  | centraal aarding punt                                |  |  |
|  | afvoerrooster plafond                                |  |  |

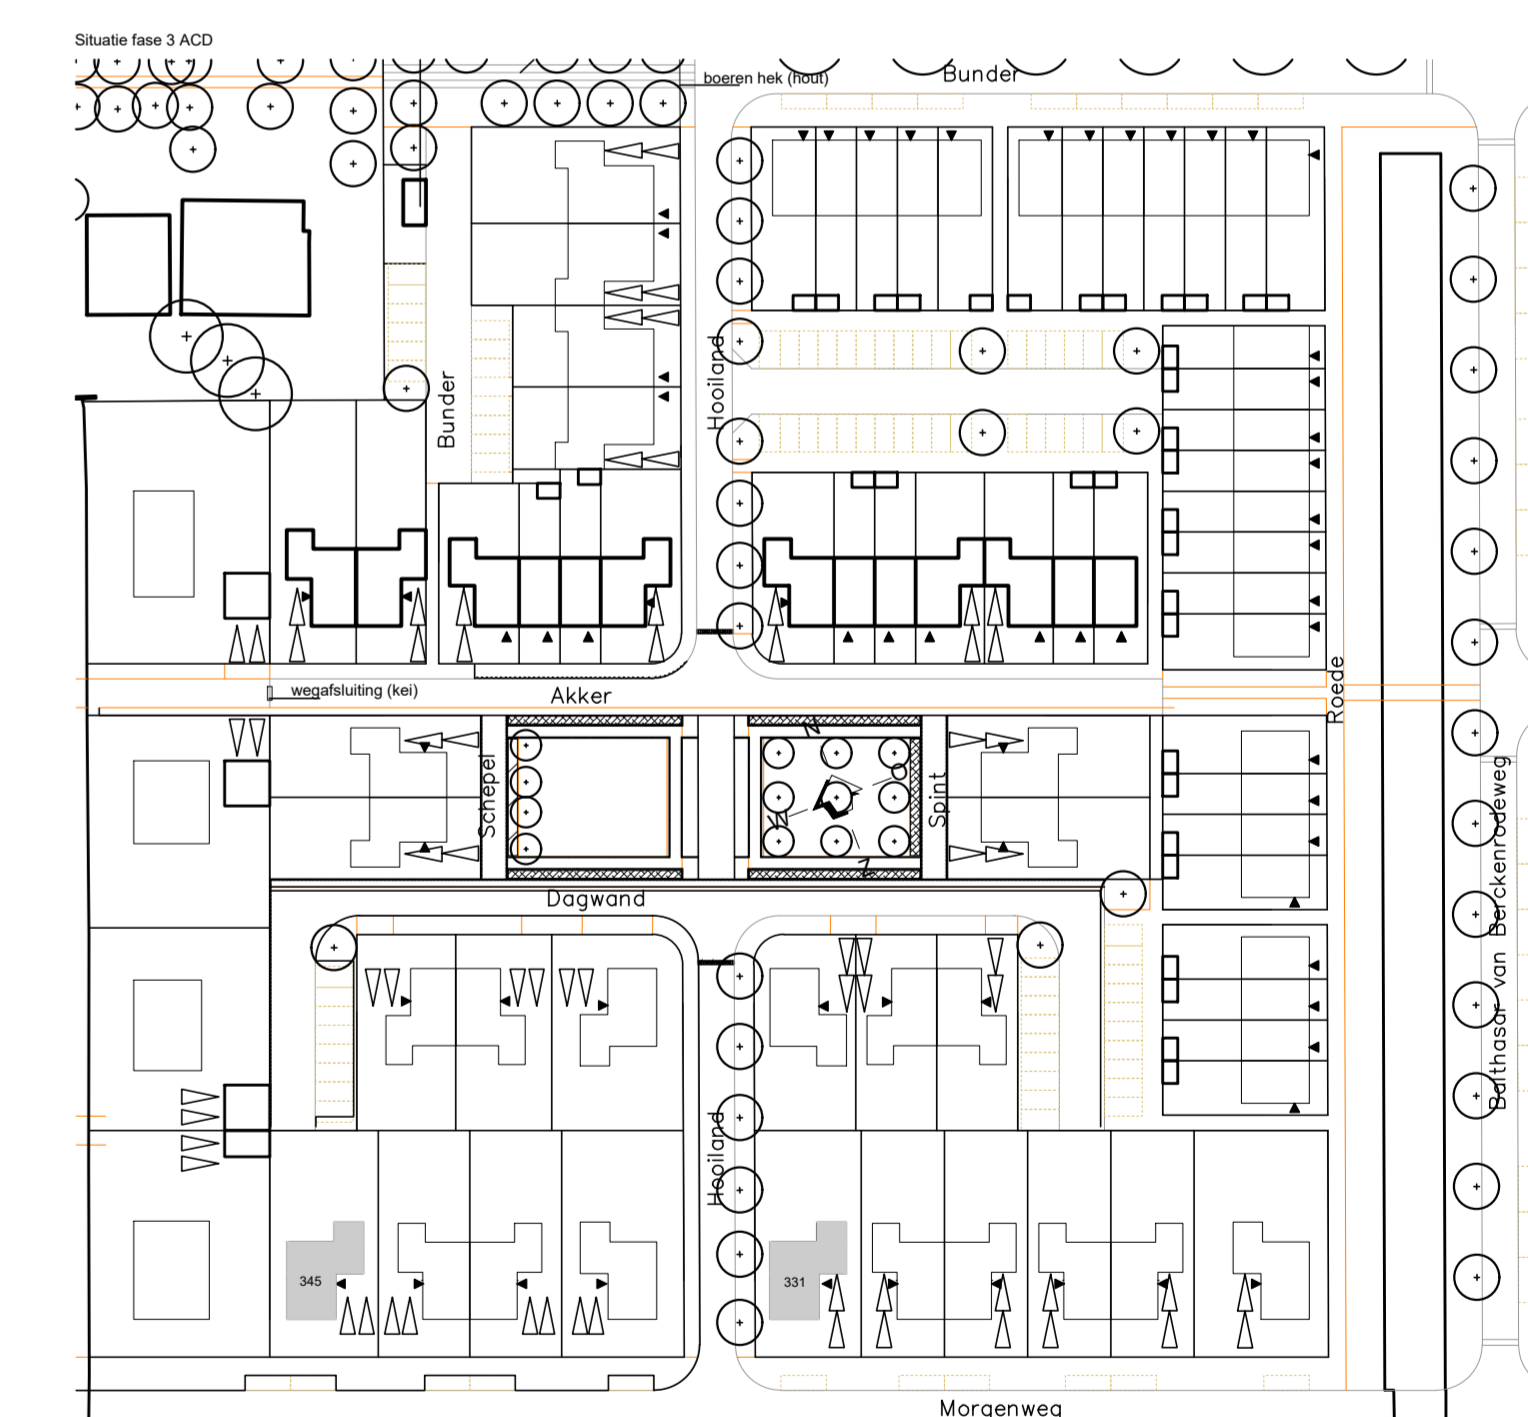

WILZINGSDATUM	OMSCHRIJVING	FORMAAT	<b>JUST ARCHITECTS</b> BOUWERIJ 81 1185 XW AMSTELVEEN 020 - 3459850 JA@JUSTARCHITECTS.EU FAX. 020 - 4535877 WWW.JUSTARCHITECTS.EU
AV		A1+	
BI		DATUM	
CI		30-06-2017	
DI		SCHAAL	
EI		getekend	
FI		FASE	CONTRACT
GI		ONDERDEEL	Vrijstaande woning type V2 bouwnummers 331 en 345
HI		PROJECTNUMMER	0143
II		BLADNUMMER	KAO-331
III			
IV			
Middenbeemster fase 3 ACD			