




standaard indeling  
1e verdieping

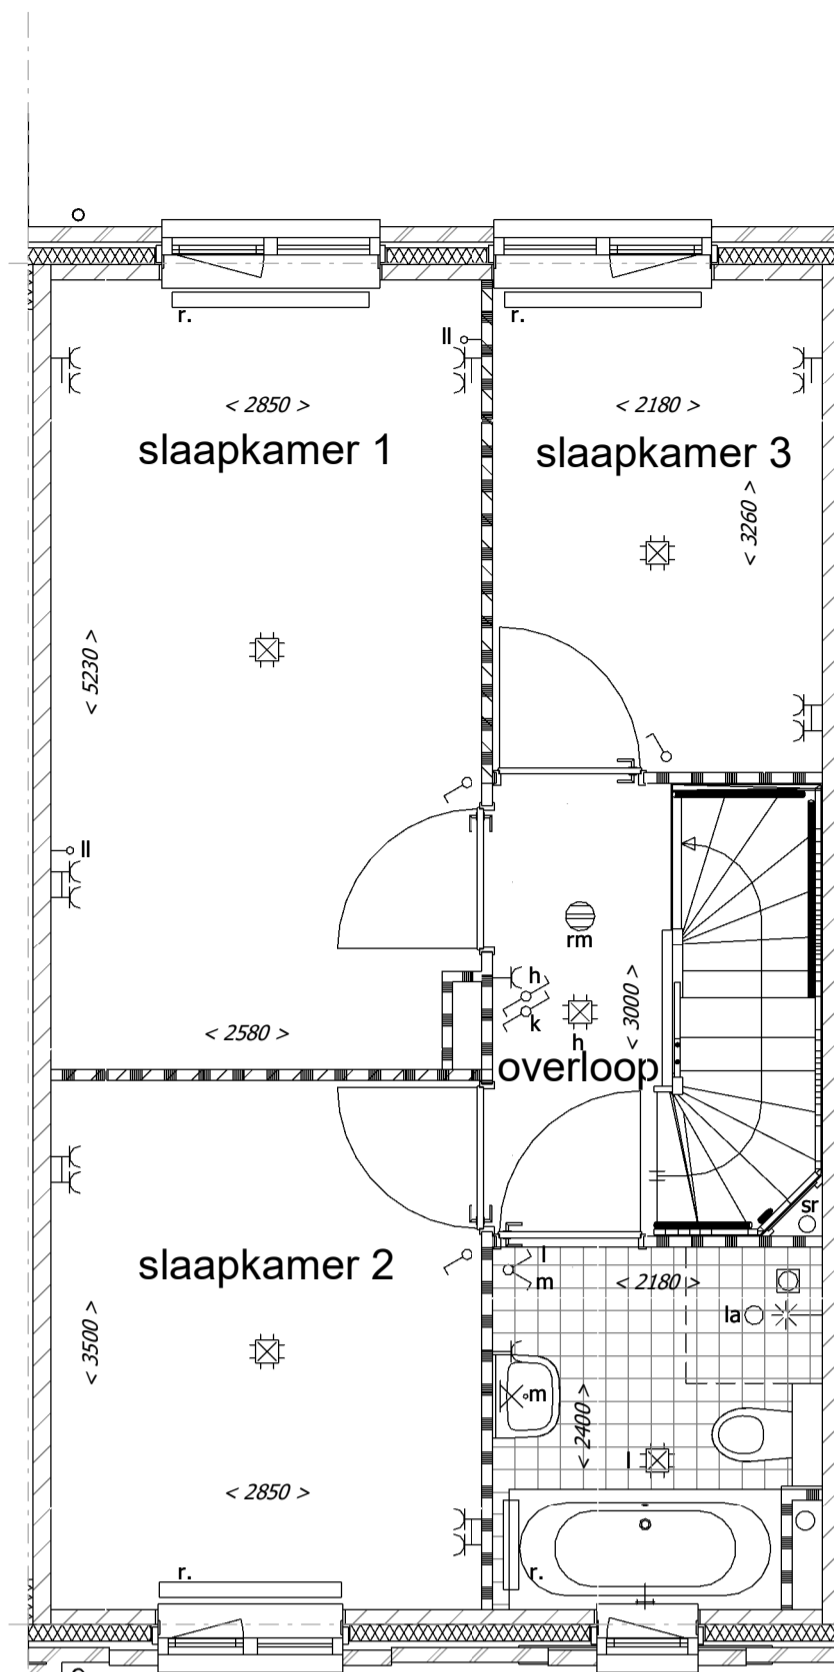

Badkamerindeling 1:  
Badkamer voorzien van ligbad

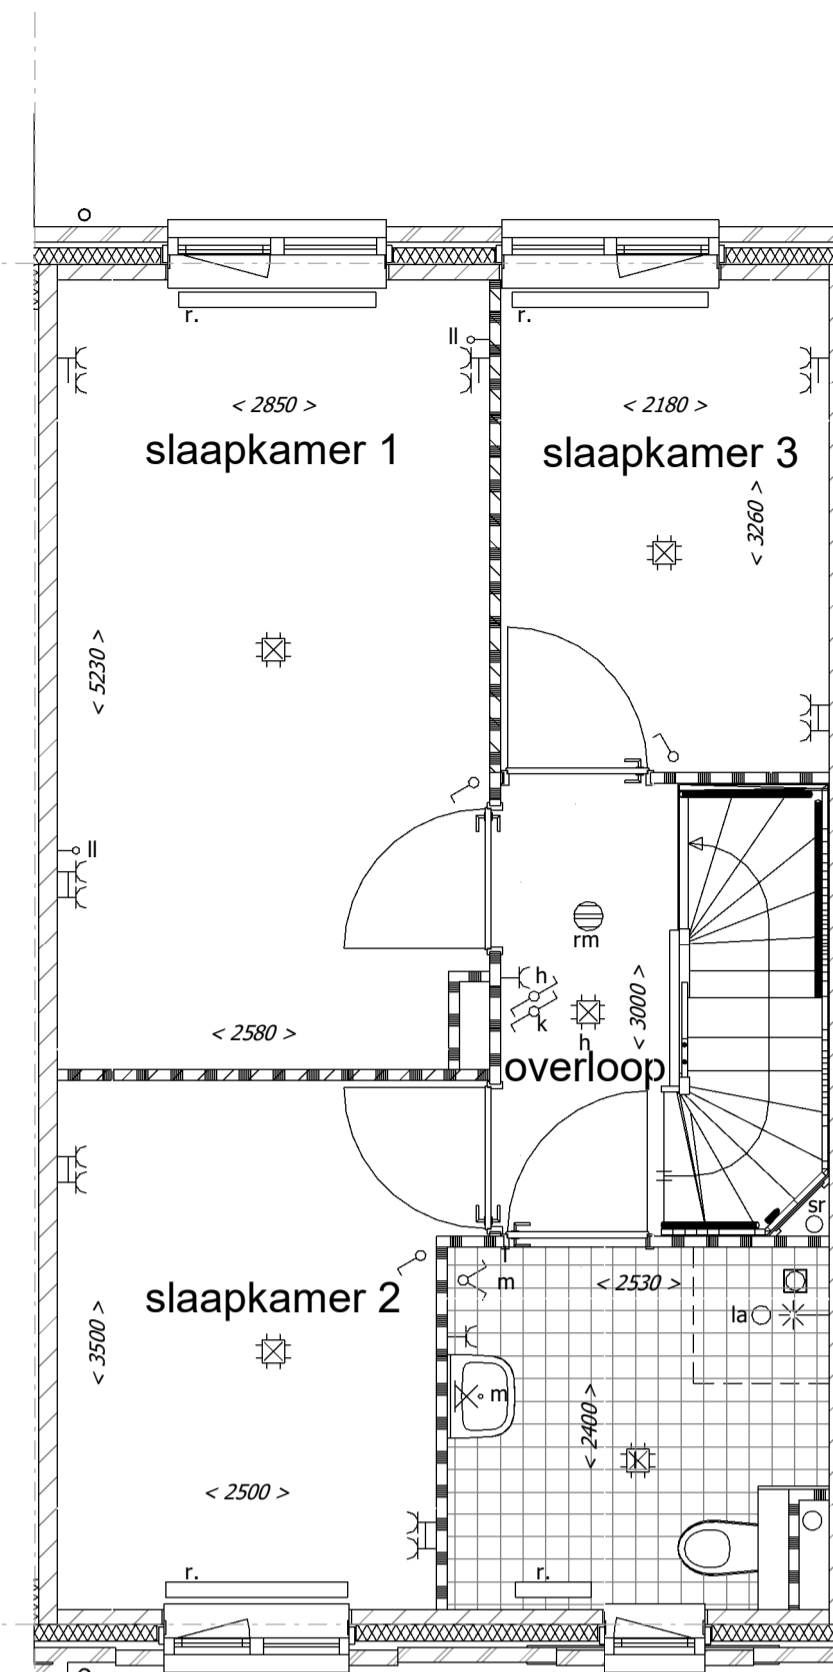

Badkamerindeling 2:  
Badkamer vergroten

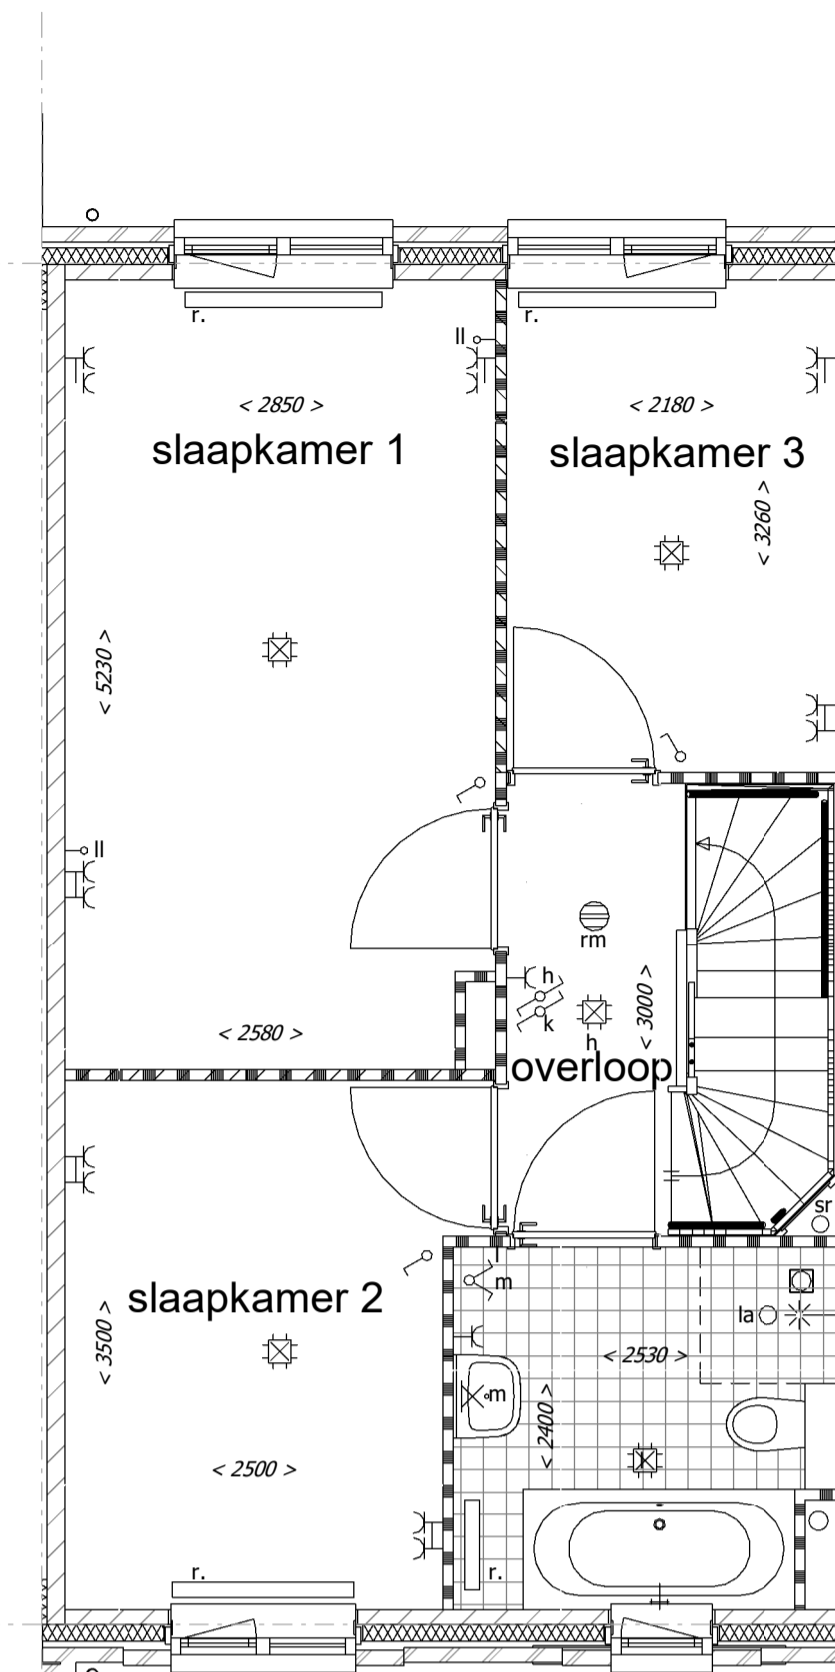

Badkamerindeling 3:  
Badkamer vergroten en voorzien van ligbad

### Renvooi Algemeen

- = gevelsteen
- = kalkzandsteen
- = isolatie
- = separatiwand
- = beton prefab
- = onbenoemde ruimte als gevolg van krijtstreepmethode
- wt = mogelijke plaats wasautomaat
- mvk = mechanisch ventilatiekanaal
- mu = mechanische ventilatieunit
- vr = ventilatie rooster
- la = ventiel luchtafvoer (indicatief)
- mk = meterruimte (met groepkast en opstelling stadsverwarming)
- vi = vloerluik
- vd = verdeiler vloerverwarming
- k.in = plaats keukeninrichting
- kk = mogelijke plaats koelkast
- sr = standleiding riool
- rm = rookmelder
- pv = zonnepaneel
- ov = omvormer zonnepanelen
- r. = radiator (positie en afmeting indicatief)
- LS = leiding schacht

### Renvooi Elektra

- = enkelpolige schakelaar
- = wisselschakelaar
- = serieschakelaar (enkelpolig)
- = serieschakelaar (wissel)
- = serieschakelaar (enkelpolig / wissel)
- = CO2 sturing mechanische ventilatie
- = wandcontactdoos t.b.v. elektrisch koken
- = wandcontactdoos
- = wandcontactdoos vloerverwarming unit
- = wandcontactdoos stadsverwarming
- = dubbele wandcontactdoos (opbouw)
- = dubbele wandcontactdoos (inbouw)
- = wandcontactdoos t.b.v. eventuele afzuigkap
- = lichtpunt plafond
- = lichtpunt wand
- = loze leiding boiler/vaatwasser
- = loze leiding
- = cv thermostaat
- = signaalgong
- = bedrukker
- = rookmelder

De optionele indelingen zijn afgebeeld in de tekening van bouwnummer 530. De gevels en gevelkozijnen kunnen hierdoor afwijken t.o.v. uw woning. Dit geldt ook voor de gespiegelde woningen.

- \*positie mv ventielen indicatief
- \*positie en afmeting radiatoren indicatief

### Uitvoering:



Morseweg 1  
T +31299 - 367322

1131 PE Volendam  
E info@kbkbouwgroep.nl

### Technische uitwerking:



Getekend	Datum	Project	69 WONINGEN TE MIDDENBEEEMSTER plan "DE KEIZER" fase 5
DK	06-09-2019	Onderdeel	OPTIE TEKENING 1e verdieping optie badkamers Type A Rijwoningen (5400)
Schaal	1:50	Opdrachtgever	KBK Bouw B.V. Morseweg 1, 1131 PE VOLENDAM
Formaat	841x594		