

voorgevel  
bouwnr. 873

achtergevel  
bouwnr. 873


doorsnede A-A

### Renvoor Algemeen



- |  |   |  |                 |  |                |
|--|---|--|-----------------|--|----------------|
|  | = gevelsteen  |  | = kalkzandsteen |  | = separatiwand |
|  | = isolatie  |  | = separatiwand  |  | = beton prefab |
|  | = onbenoemde ruimte als gevolg van krijtstreepmethode |  |                 |  |                |
- 
- |      |   |    |                         |
|------|---|----|-------------------------|
| wt   | = mogelijke plaats wasautomaat                              | sr | = standleiding riool    |
| mvk  | = mechanische ventilatiekanaal                              | rm | = rookmelder            |
| mu   | = mechanische ventilatieunit                                | pv | = zonnepaneel           |
| vr   | = ventilatie rooster  | ov | = omvormer zonnepanelen |
| la   | = ventiel luchtafvoer                                       | r. | = radiator              |
| mk   | = meterkast (met groepenkast en opstelling stadsverwarming) |    |                         |
| vi   | = vloerluik   |    |                         |
| vd   | = verdeler vloerverwarming                                  |    |                         |
| k.in | = plaats keukeninrichting                                   |    |                         |
| kk   | = mogelijke plaats koelkast                                 |    |                         |

### Renvoor Elektra

- |  |  |  |                                  |
|--|--|--|----------------------------------|
|  | = enkelpolige schakelaar                     |  | = lichtpunt plafond              |
|  | = wisselschakelaar                           |  | = lichtpunt wand                 |
|  | = serieschakelaar (enkelpolig)               |  | = loze leiding boiler/vaatwasser |
|  | = serieschakelaar (wissel)                   |  | = loze leiding                   |
|  | = serieschakelaar (enkelpolig / wissel)      |  | = cv thermostaat                 |
|  | = CO2 sturing mechanische ventilatie         |  | = signaalgong                    |
|  | = wandcontactdoos t.b.v. elektrisch koken    |  | = beldrukker                     |
|  | = wandcontactdoos                            |  | = rookmelder                     |
|  | = wandcontactdoos vloerverwarming unit       |  |                                  |
|  | = wandcontactdoos stadsverwarming            |  |                                  |
|  | = dubbele wandcontactdoos (opbouw)           |  |                                  |
|  | = dubbele wandcontactdoos (inbouw)           |  |                                  |
|  | = wandcontactdoos t.b.v. eventuele afzuigkap |  |                                  |

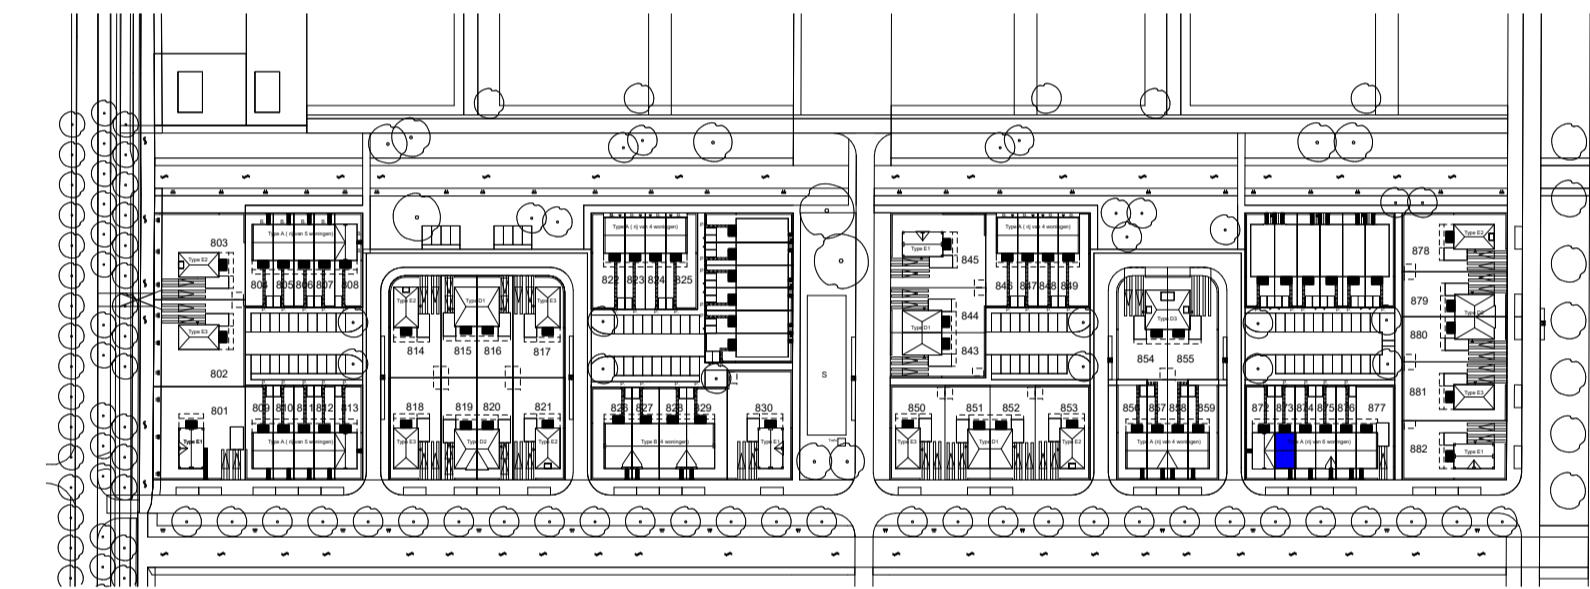

situatie  
schaal 1:2000

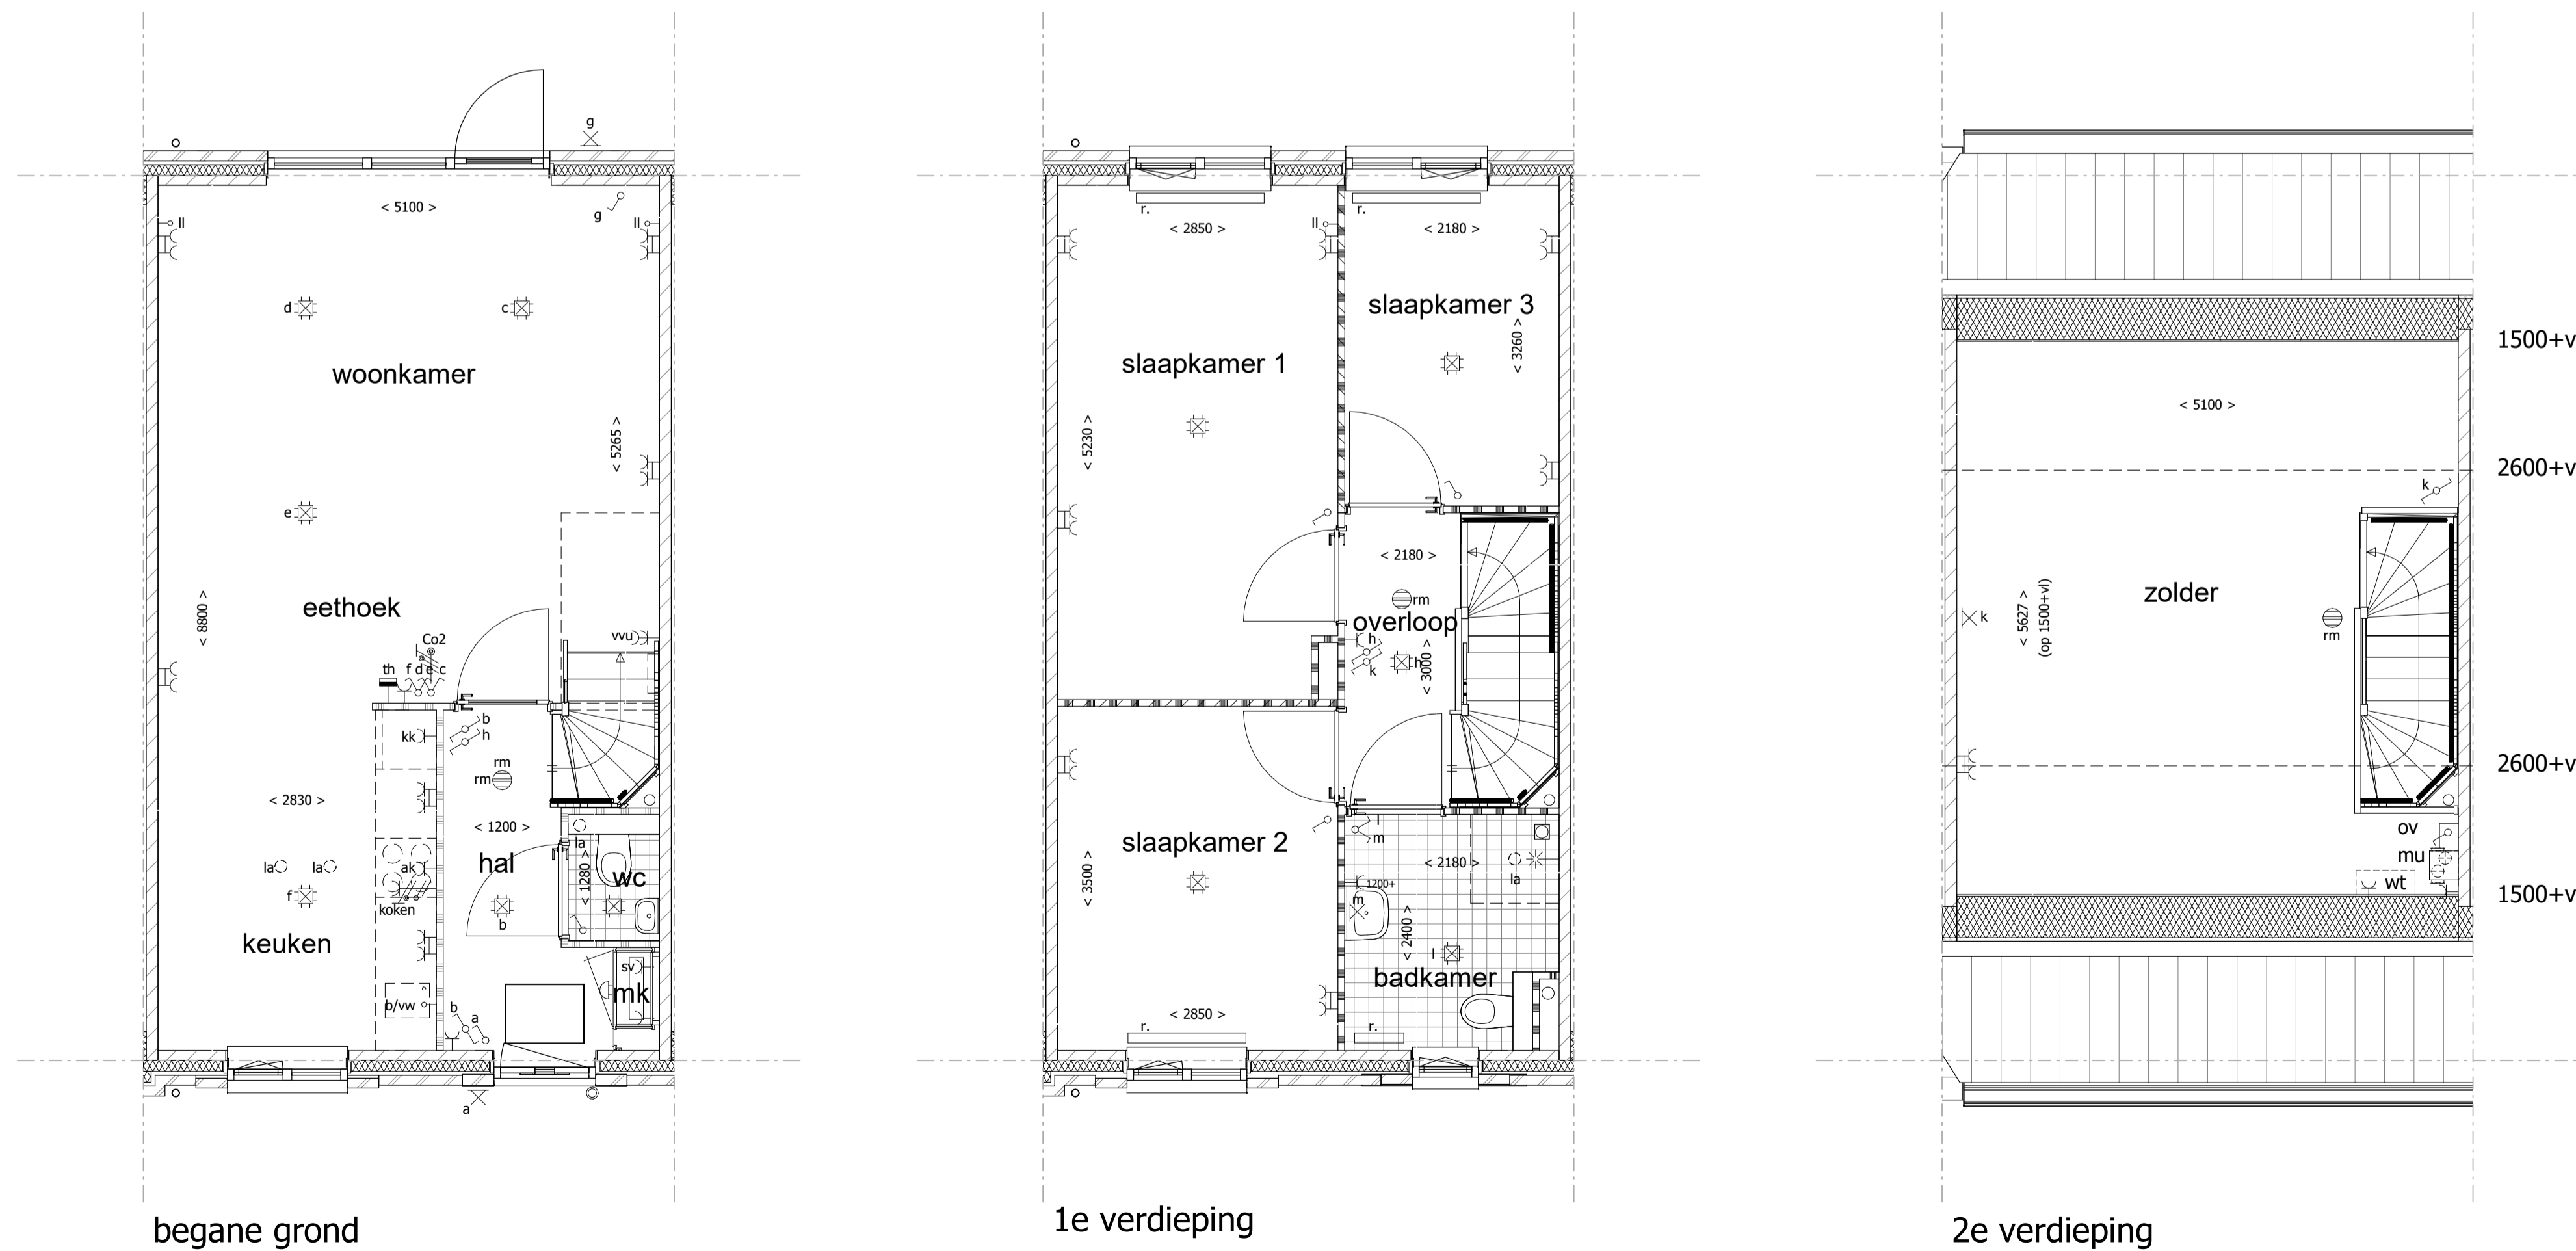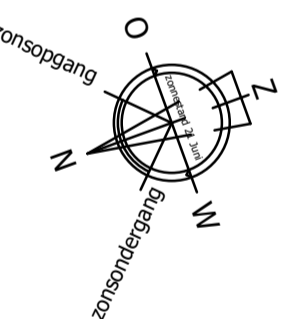

begane grond

1e verdieping

2e verdieping

### Uitvoering:



Morseweg 1  
T +31299 - 367322

1131 PE Volendam  
E info@kbbouwgroep.nl

### Technische uitwerking:

**TBE-ZA** **KAO - bnr 873**  
 architecten & ingenieurs  
 Julianaweg 141, 1131 DH Volendam  
 +31299-363468, info@tbe-za.nl

Getekend	Gewijzigd	Datum	Project	82 WONINGEN TE MIDDENBEEEMSTER plan "DE KEYSER" fase 8
F.S.			Onderdeel	KAO TEKENING Type A bouwnr. 873 get.
Datum			Opdrachtgever	KBK Bouw B.V. Morseweg 1, 1131 PE VOLENDAM
01-07-2020				
Schaal				
1:50/1:100				
Formaat				
841x594				