

voorgevel

linker zijgevel

achtergevel

rechter zijgevel

Doorsnede


Renvooi

	metselwerk		opsteplaats kooktoestel (indicatief*)
	prefab beton		opsteplaats koelkast (indicatief*)
	kalkzandsteen		spoeibak (indicatief*)
	beton		opsteplaats wasmachine / droger (indicatief*)
	scheidingwand standaard		omvormer zonnepanelen*
	isolatie		meterkast
	wandcloset met inbouwreservoir		tegelwerk (verdeling en maat indicatief)
	fontein		vloerluis
	wastafel		
	douchehoek + douchekep		
	ligbad (optioneel)		


* afmetingen en opstellingen zijn indicatief, definitieve plaats en afmetingen n.t.b.

Renvooi technische installaties


	loze leiding		wandcontactdoos centrale verwarming
	bedrade leiding		wandcontactdoos ventilatie unit
	loze leiding boiler		lichtpunt
	mv ventilatie bediening		wandlichtpunt
	c CAI aansluiting		deurbel
	rtr's ruimte temperatuur sensor		deurbelknop
	wandcontactdoos t.b.v. elektrisch koken		rookmelder
	schakelaar		zonwering
	serieschakelaar		zww
	wisselschakelaar		ventilatie rooster
	combinatie schakelaar		pv paneel
	wandcontactdoos		radiator
	dubbele wandcontactdoos		afzuigpunt mechanische ventilatie
	kk wandcontactdoos koelkast		CO2 sturing mechanische ventilatie
	ak wandcontactdoos keuken afzuigkap		vloerverdelers
	signaalgang		elektrische radiator (indien nodig, volgt uitberekening)
	wm wandcontactdoos wasmachine		

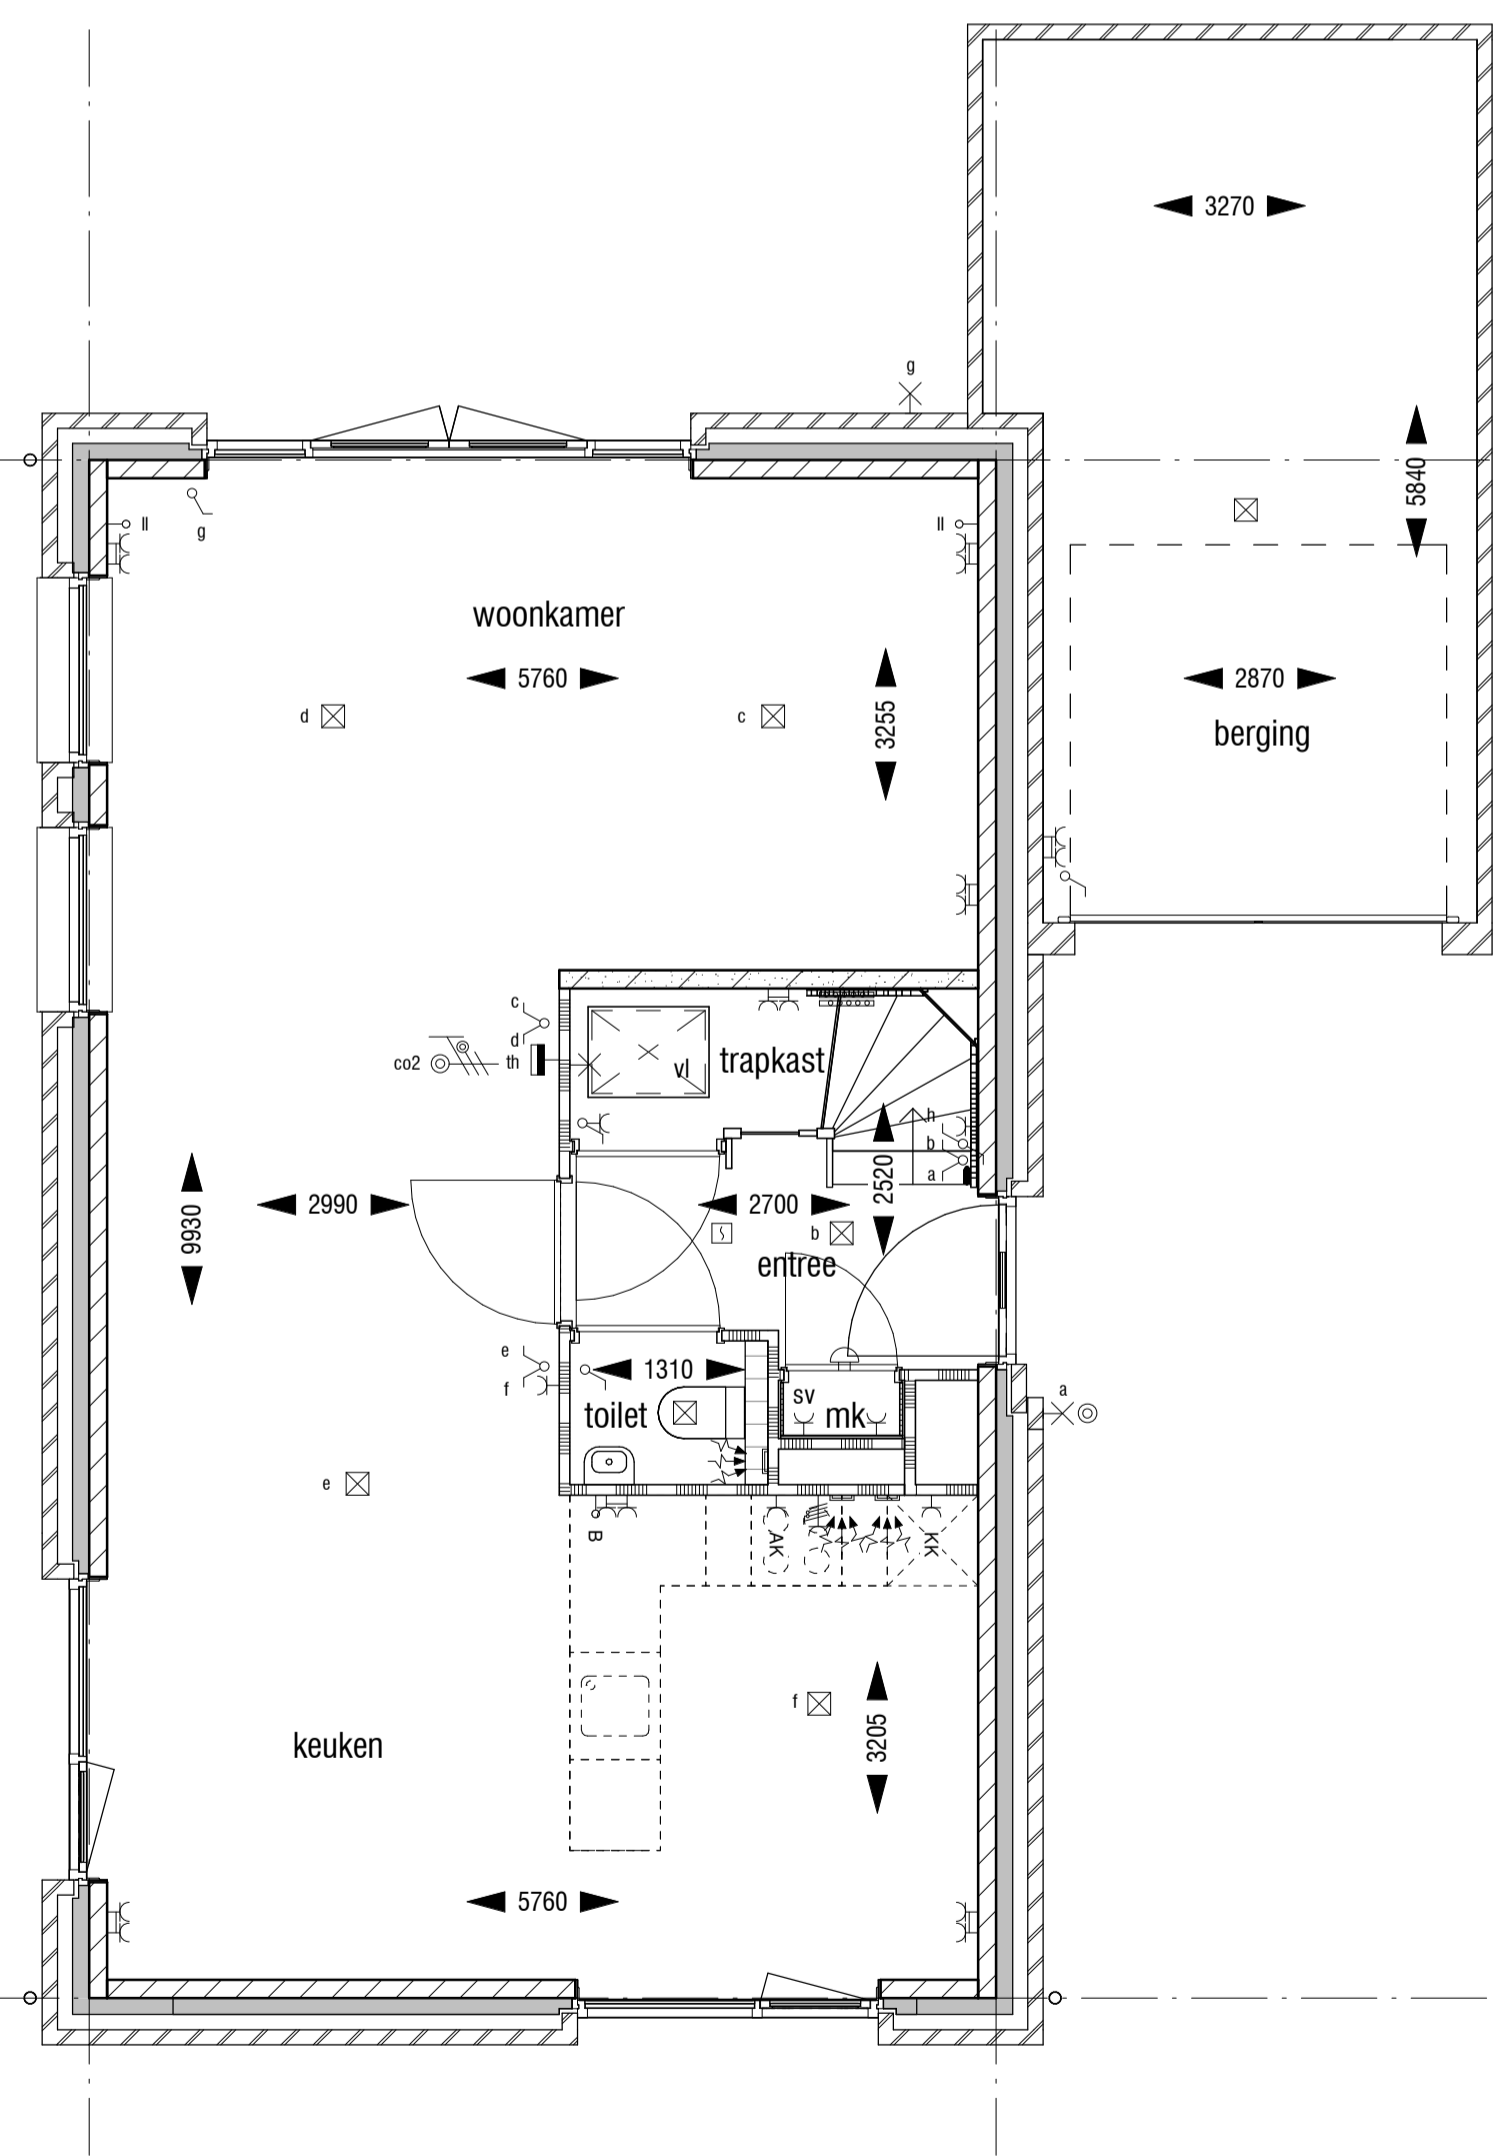


begane grond

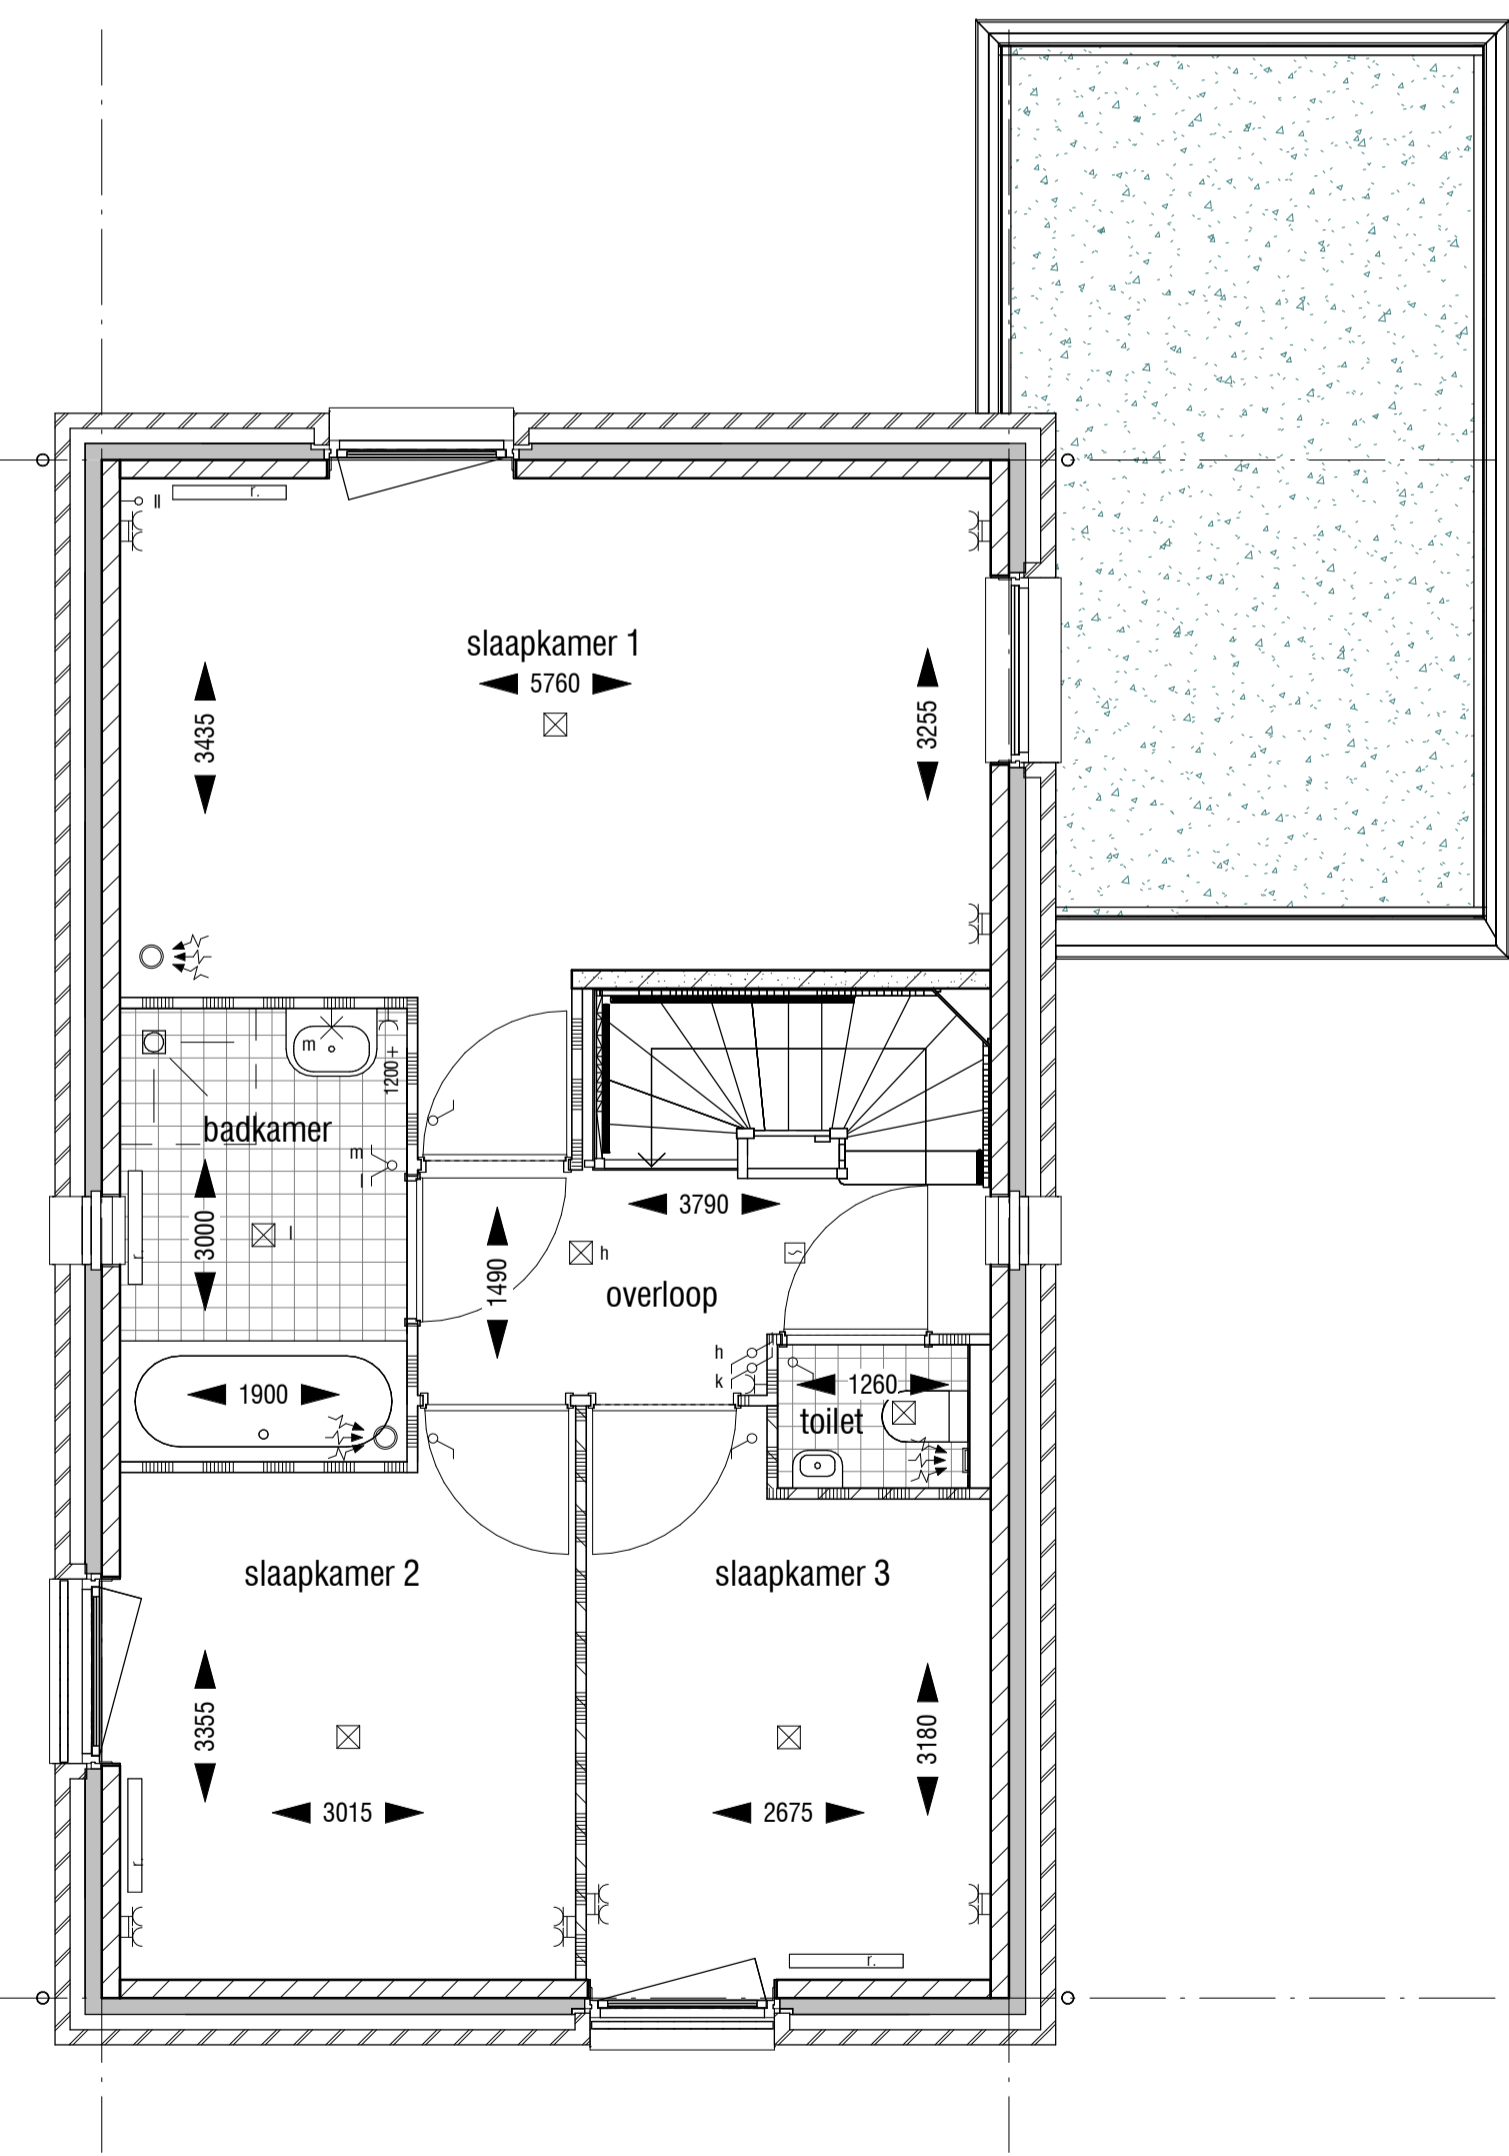


1ste verdieping

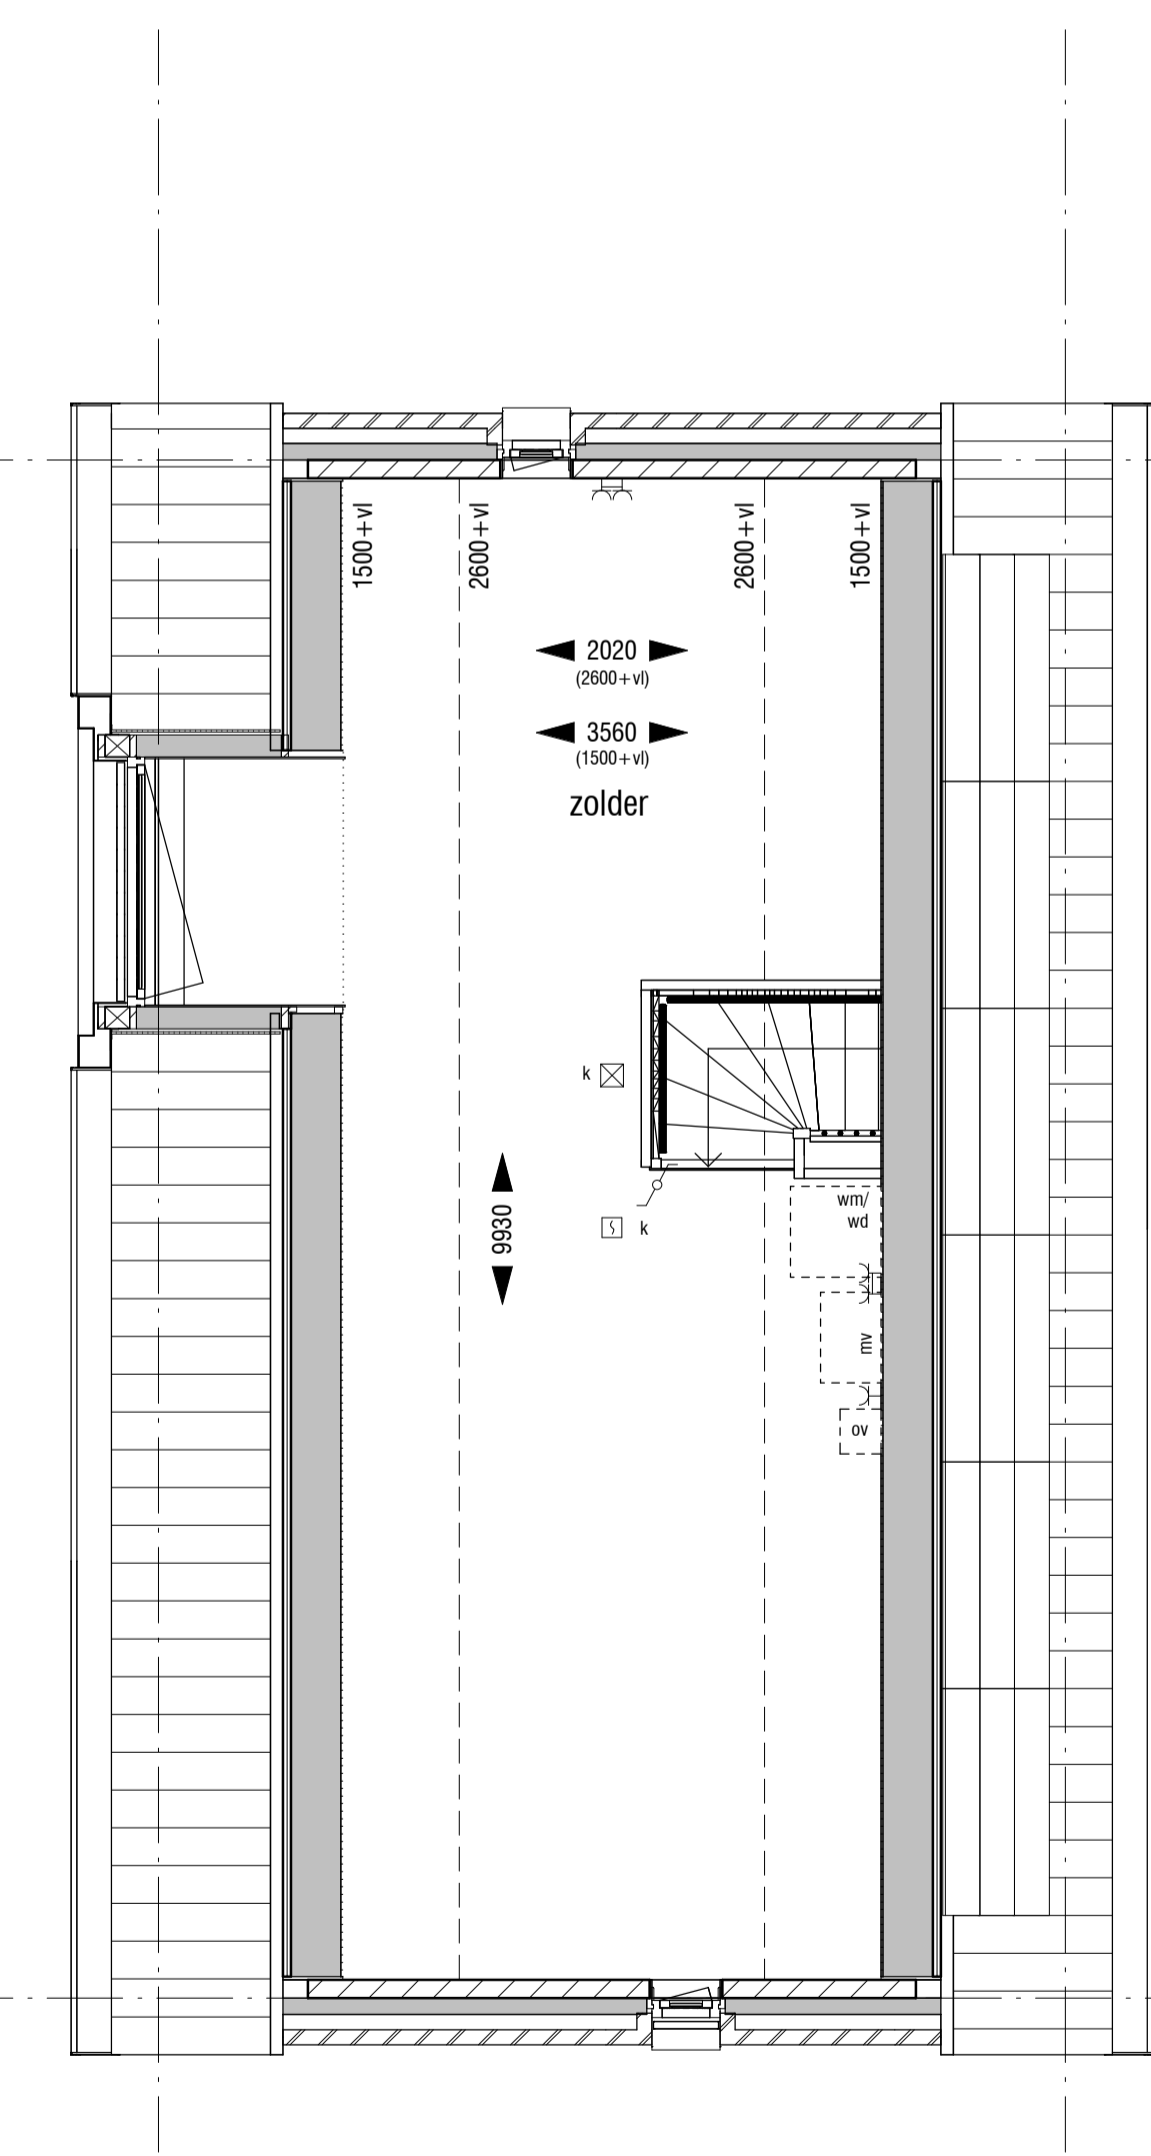


2de verdieping

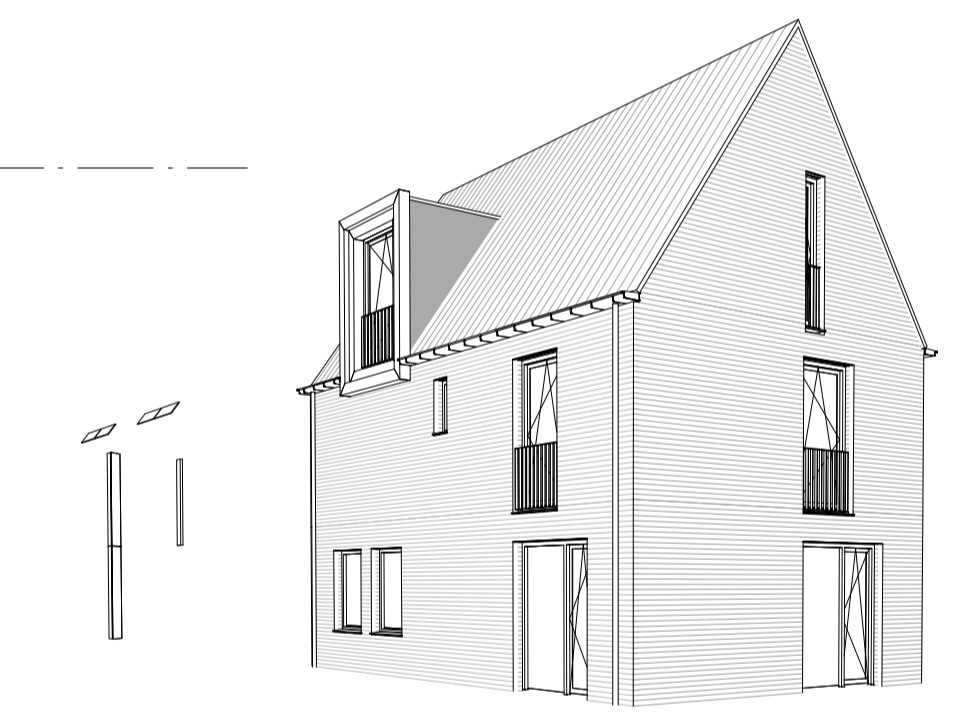

bnr 925

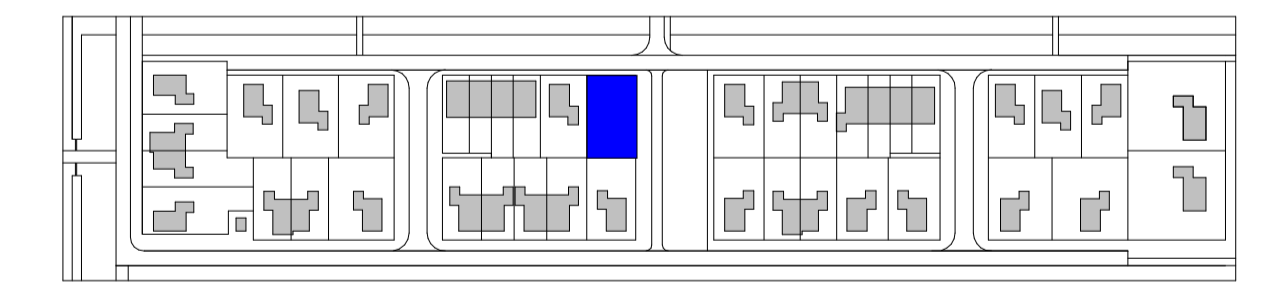

schaal 1:2500

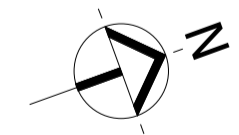

Klous + Brandjes **BouwAdvies**

projectontwikkeling : BPD Ontwikkeling BV
 hoofdaannemer : KBK bouw BV
 architect/ontwerp : heren 5 architecten bv bna
VERKOOPTEKENING BOUWNUMMER 925
 29 woningen **TYPE A1'sp**
 De Keyser deelplan 9
 2108 / Definitief ontwerp