


PV-panelen indicatief weergegeven. Deze kunnen nog wijzigen.
Dakdoorvoeren nader te bepalen.

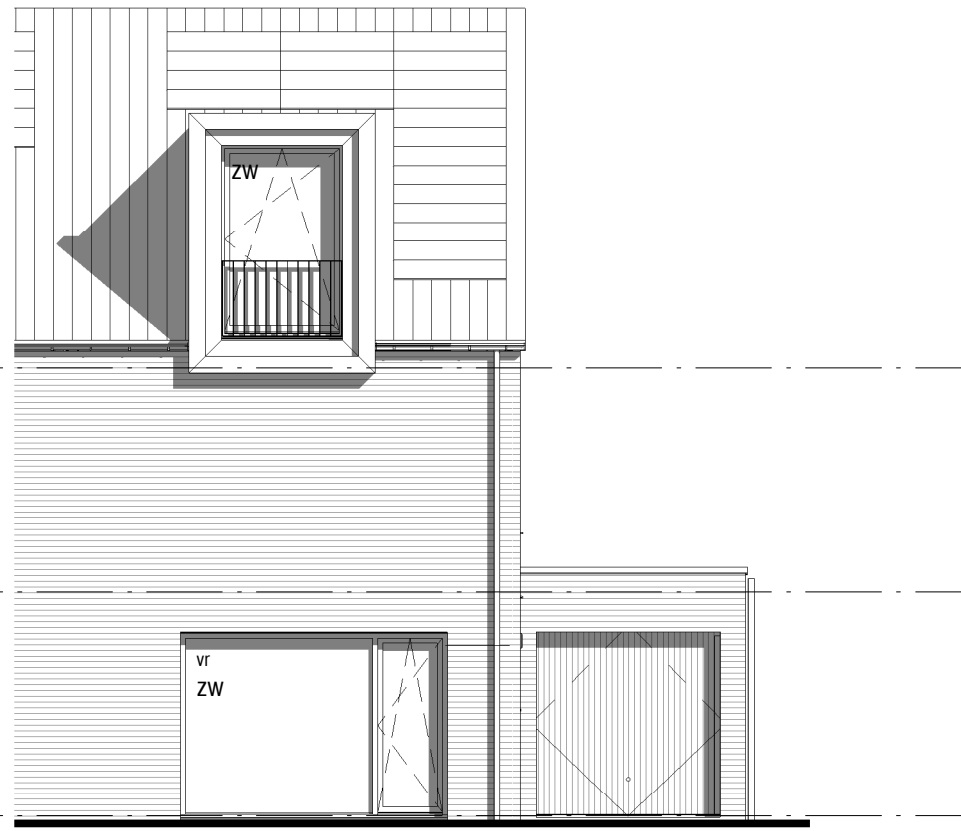

voorgevel


PV-panelen indicatief weergegeven. Deze kunnen nog wijzigen.
Dakdoorvoeren nader te bepalen.



rechter zijgevel



achtergevel

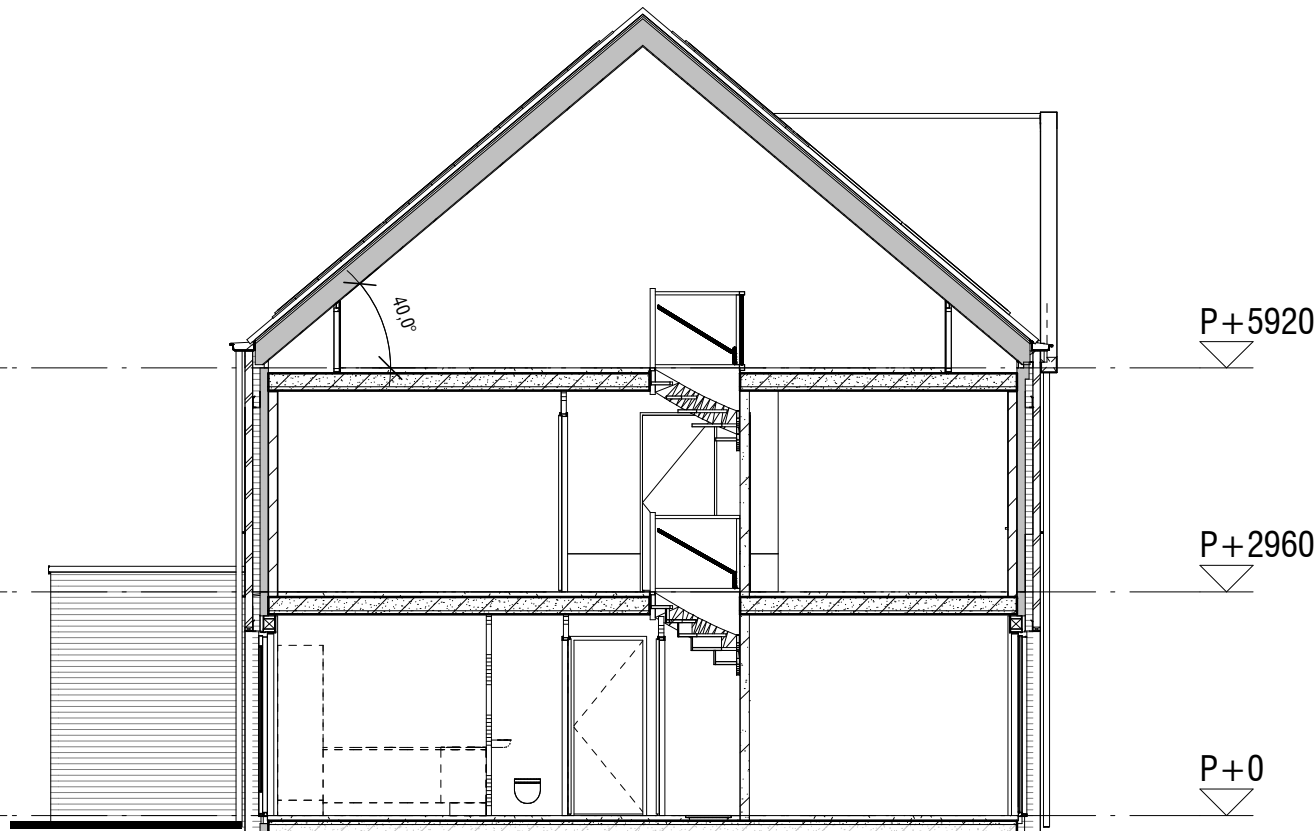


Doorsnede

Renvooi


	metselwerk		opstelplaats kooktoestel (indicatief*)
	prefab beton		opstelplaats koelkast (indicatief*)
	kalkzandsteen		spoelbak (indicatief*)
	beton		opstelplaats wasmachine / droger (indicatief*)
	scheidingswand standaard		omvormer zonnepanelen*
	isolatie		meterkast
	wandcloset met inbouwreservoir		tegelwerk (verdeling en maat indicatief)
	fontein		vloerluis
	wastafel		
	douchehoek + douchekep		
	ligbad (optioneel)		

Renvooi technische installaties


	loze leiding		wandcontactdoos centrale verwarming
	bedrade leiding		wandcontactdoos ventilatie unit
	loze leiding boiler		lichtpunt
	mv ventilatie bediening		wandlichtpunt
	CAI aansluiting		deurbel
	RTS ruimte temperatuur sensor		deurbelknop
	wandcontactdoos t.b.v. elektrisch koken		rookmelder
	schakelaar		zonwering
	serieschakelaar		zonwerend glas
	wisselschakelaar		ventilatie rooster
	combinatie schakelaar		PV paneel
	wandcontactdoos		radiator
	dubbele wandcontactdoos		afzuigpunt mechanische ventilatie
	wandcontactdoos koelkast		CO2 sturing mechanische ventilatie
	wandcontactdoos keuken afzuigkap		vloerverdeler
	signaalgong		elektrische radiator (indien nodig, volgt uitberekening)
	wandcontactdoos wasmachine		

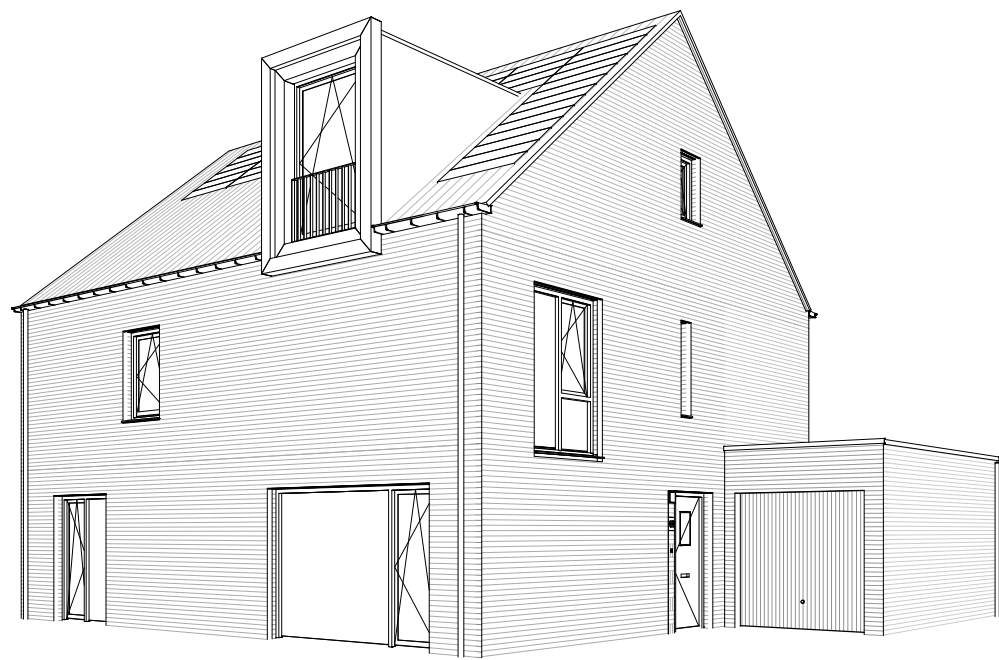

bnr 918

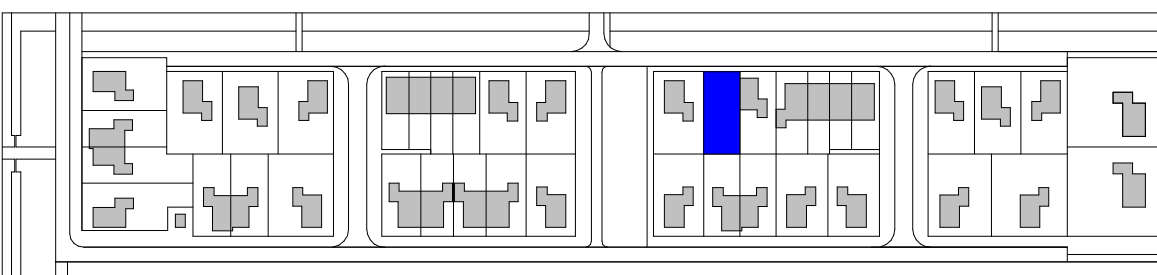

schaal 1:2500

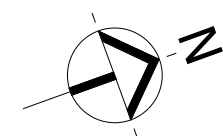

Klous + Brandjes BouwAdvies

Zijweg 199
2015 GK - Haarlem
023-5320840
www.klousbrandjes.nl

projectontwikkeling : BPD Ontwikkeling BV
hoofdaannemer : KBK bouw BV
architect/ontwerp : heren 5 architecten bv bna
VERKOOPTEKENING BOUWNUMMER 918
29 woningen
De Keyser deelplan 9
2108 / Definitief ontwerp

KAO-918

a 07-09-2021 b 14-09-2021 c d e f